

# PROJET DE CONSTRUCTION D'UN BLOC OPERATOIRE POUR L'HOPITAL DE ZONE D'ABOMEY- CALAVI


A00



REPUBLIQUE DU BENIN MINISTRE DE LA SANTE		
PROJET DE CONSTRUCTION D'UN BLOC OPERATOIRE POUR L'HOPITAL DE ZONE D'ABOMEY- CALAVI		
MAITRE D'OUVRAGE: ENABEL MAITRE D'OEUVRE: CABINET NOUVELLE VISION SARL FINANCEMENT: MINISTRE DE LA SANTE		
DOSSIER D'EXECUTION Plan de situation	ECHELLE: 1/1000 DATE: Decembre 2021	N° A00
Nouvelle Vision <small>ARCHITECTURE-AMENAGEMENT-INGENIERIE DES BTP                  05 BP 1500 Tel: 21-23-89-84 / Fax: 21-23-81-12</small>	MODIFICATIONS	DATES
Architectes: Françoise AMOUSSOU Jacques TEMKEUK Architecte stagiaire: Esmeraldo TOKPE Ingénieur Génie civil: Saturnin GNANWE Collaborateur d'architecte: Néhémie KPAKO (Projecteurs)		
LOTS TECHNIQUES		
GENIE ENERGETIQUE /CFA: Lucien K. AMOUSSOU Rodrigue DOTONOU PLOMBERIE: Camille ALZO		

# PROJET DE CONSTRUCTION D'UN BLOC OPERATOIRE POUR L'HOPITAL DE ZONE D'ABOMEY- CALAVI


A01

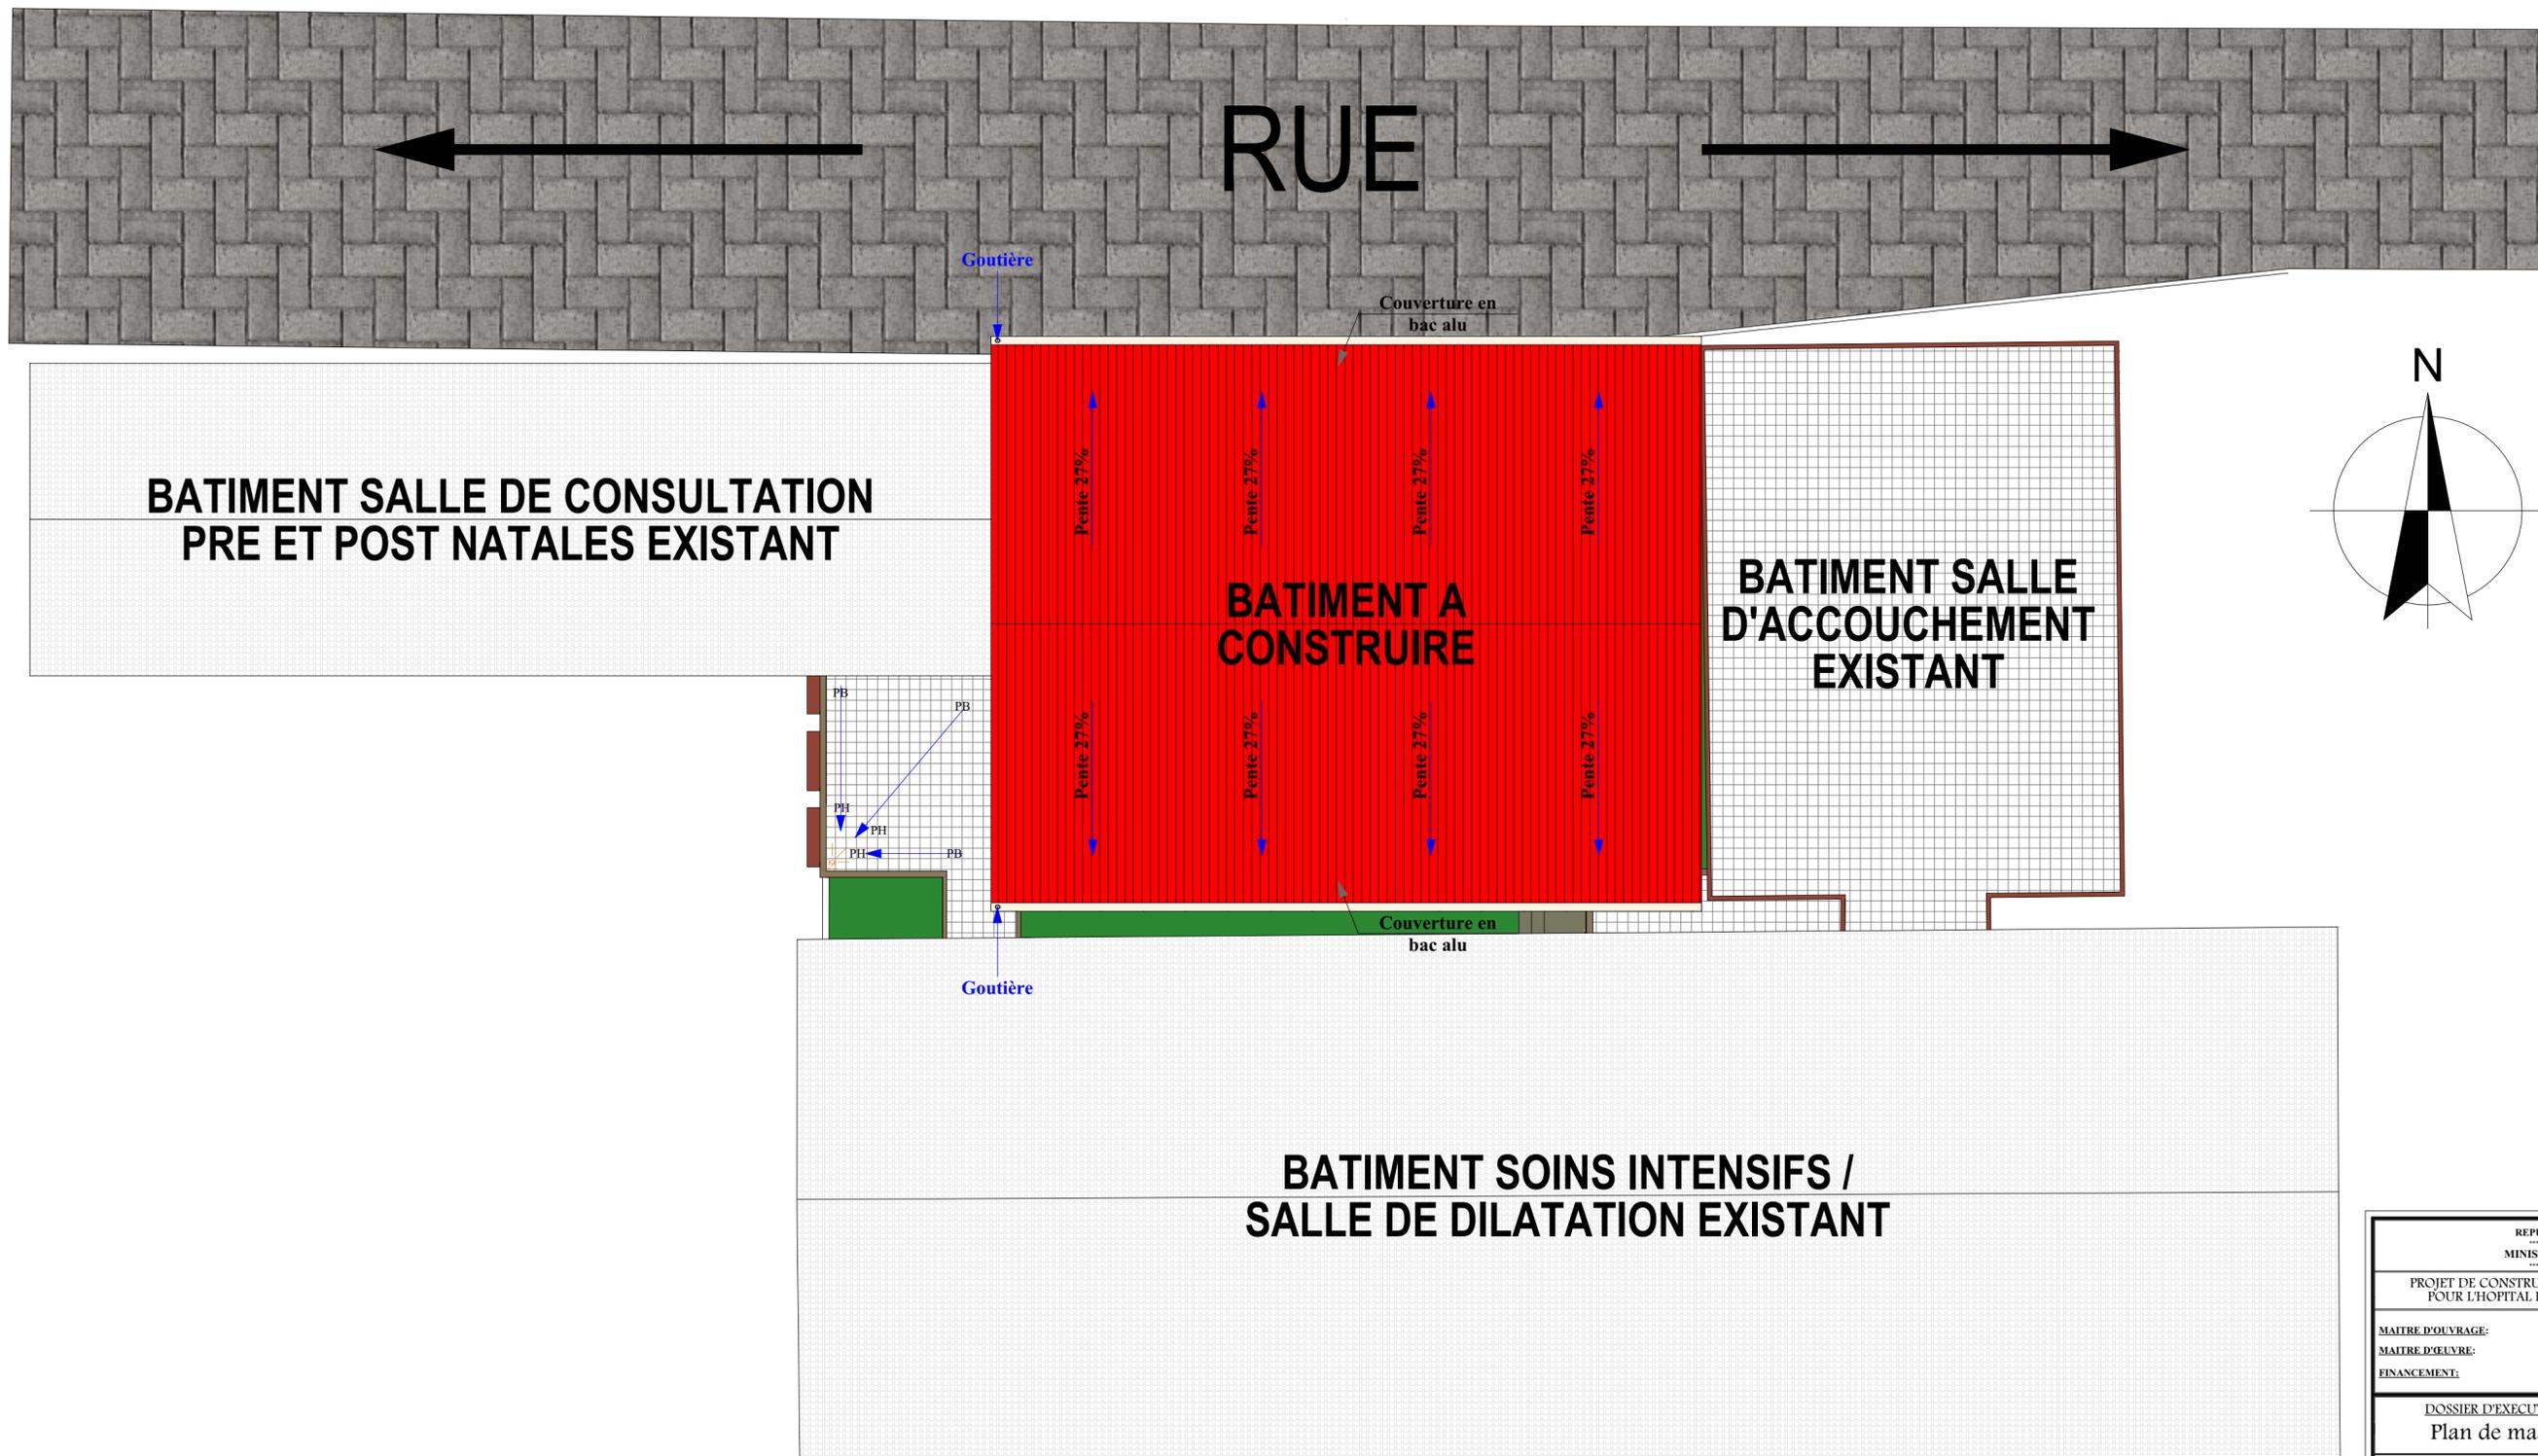

REPUBLIQUE DU BENIN MINISTRE DE LA SANTE		
PROJET DE CONSTRUCTION D'UN BLOC OPERATOIRE POUR L'HOPITAL DE ZONE D'ABOMEY- CALAVI		
MAITRE D'OUVRAGE:	ENABEL	
MAITRE D'OEUVRE:	CABINET NOUVELLE VISION SARL	
FINANCEMENT:	MINISTRE DE LA SANTE	
DOSSIER D'EXECUTION Plan de masse	ECHELLE: 1/150 DATE: Decembre 2021	N° A01
Nouvelle Vision ARCHITECTURE-AMENAGEMENT-INGENIERIE DES BTP 05 BP 1080 TEL: 21-23-89-04 / Fax: 21-23-81-12	MODIFICATIONS	DATES
Architectes: Françoise AMOUSSOU Jacques TEMKEUK Architecte stagiaire: Esmeraldo TOKPE		
Ingénieur Génie civil: Saturnin GNANWE		
Collaborateur d'architecte: Néhémie KPAKO (Projecteurs)		
LOTS TECHNIQUES		
GENIE ENERGETIQUE /CFA: Lucien K. AMOUSSOU Rodrigue DOTONOU		
PLOMBERIE: Camille ALZO		

# PROJET DE CONSTRUCTION D'UN BLOC OPERATOIRE POUR L'HOPITAL DE ZONE D'ABOMEY- CALAVI


A02

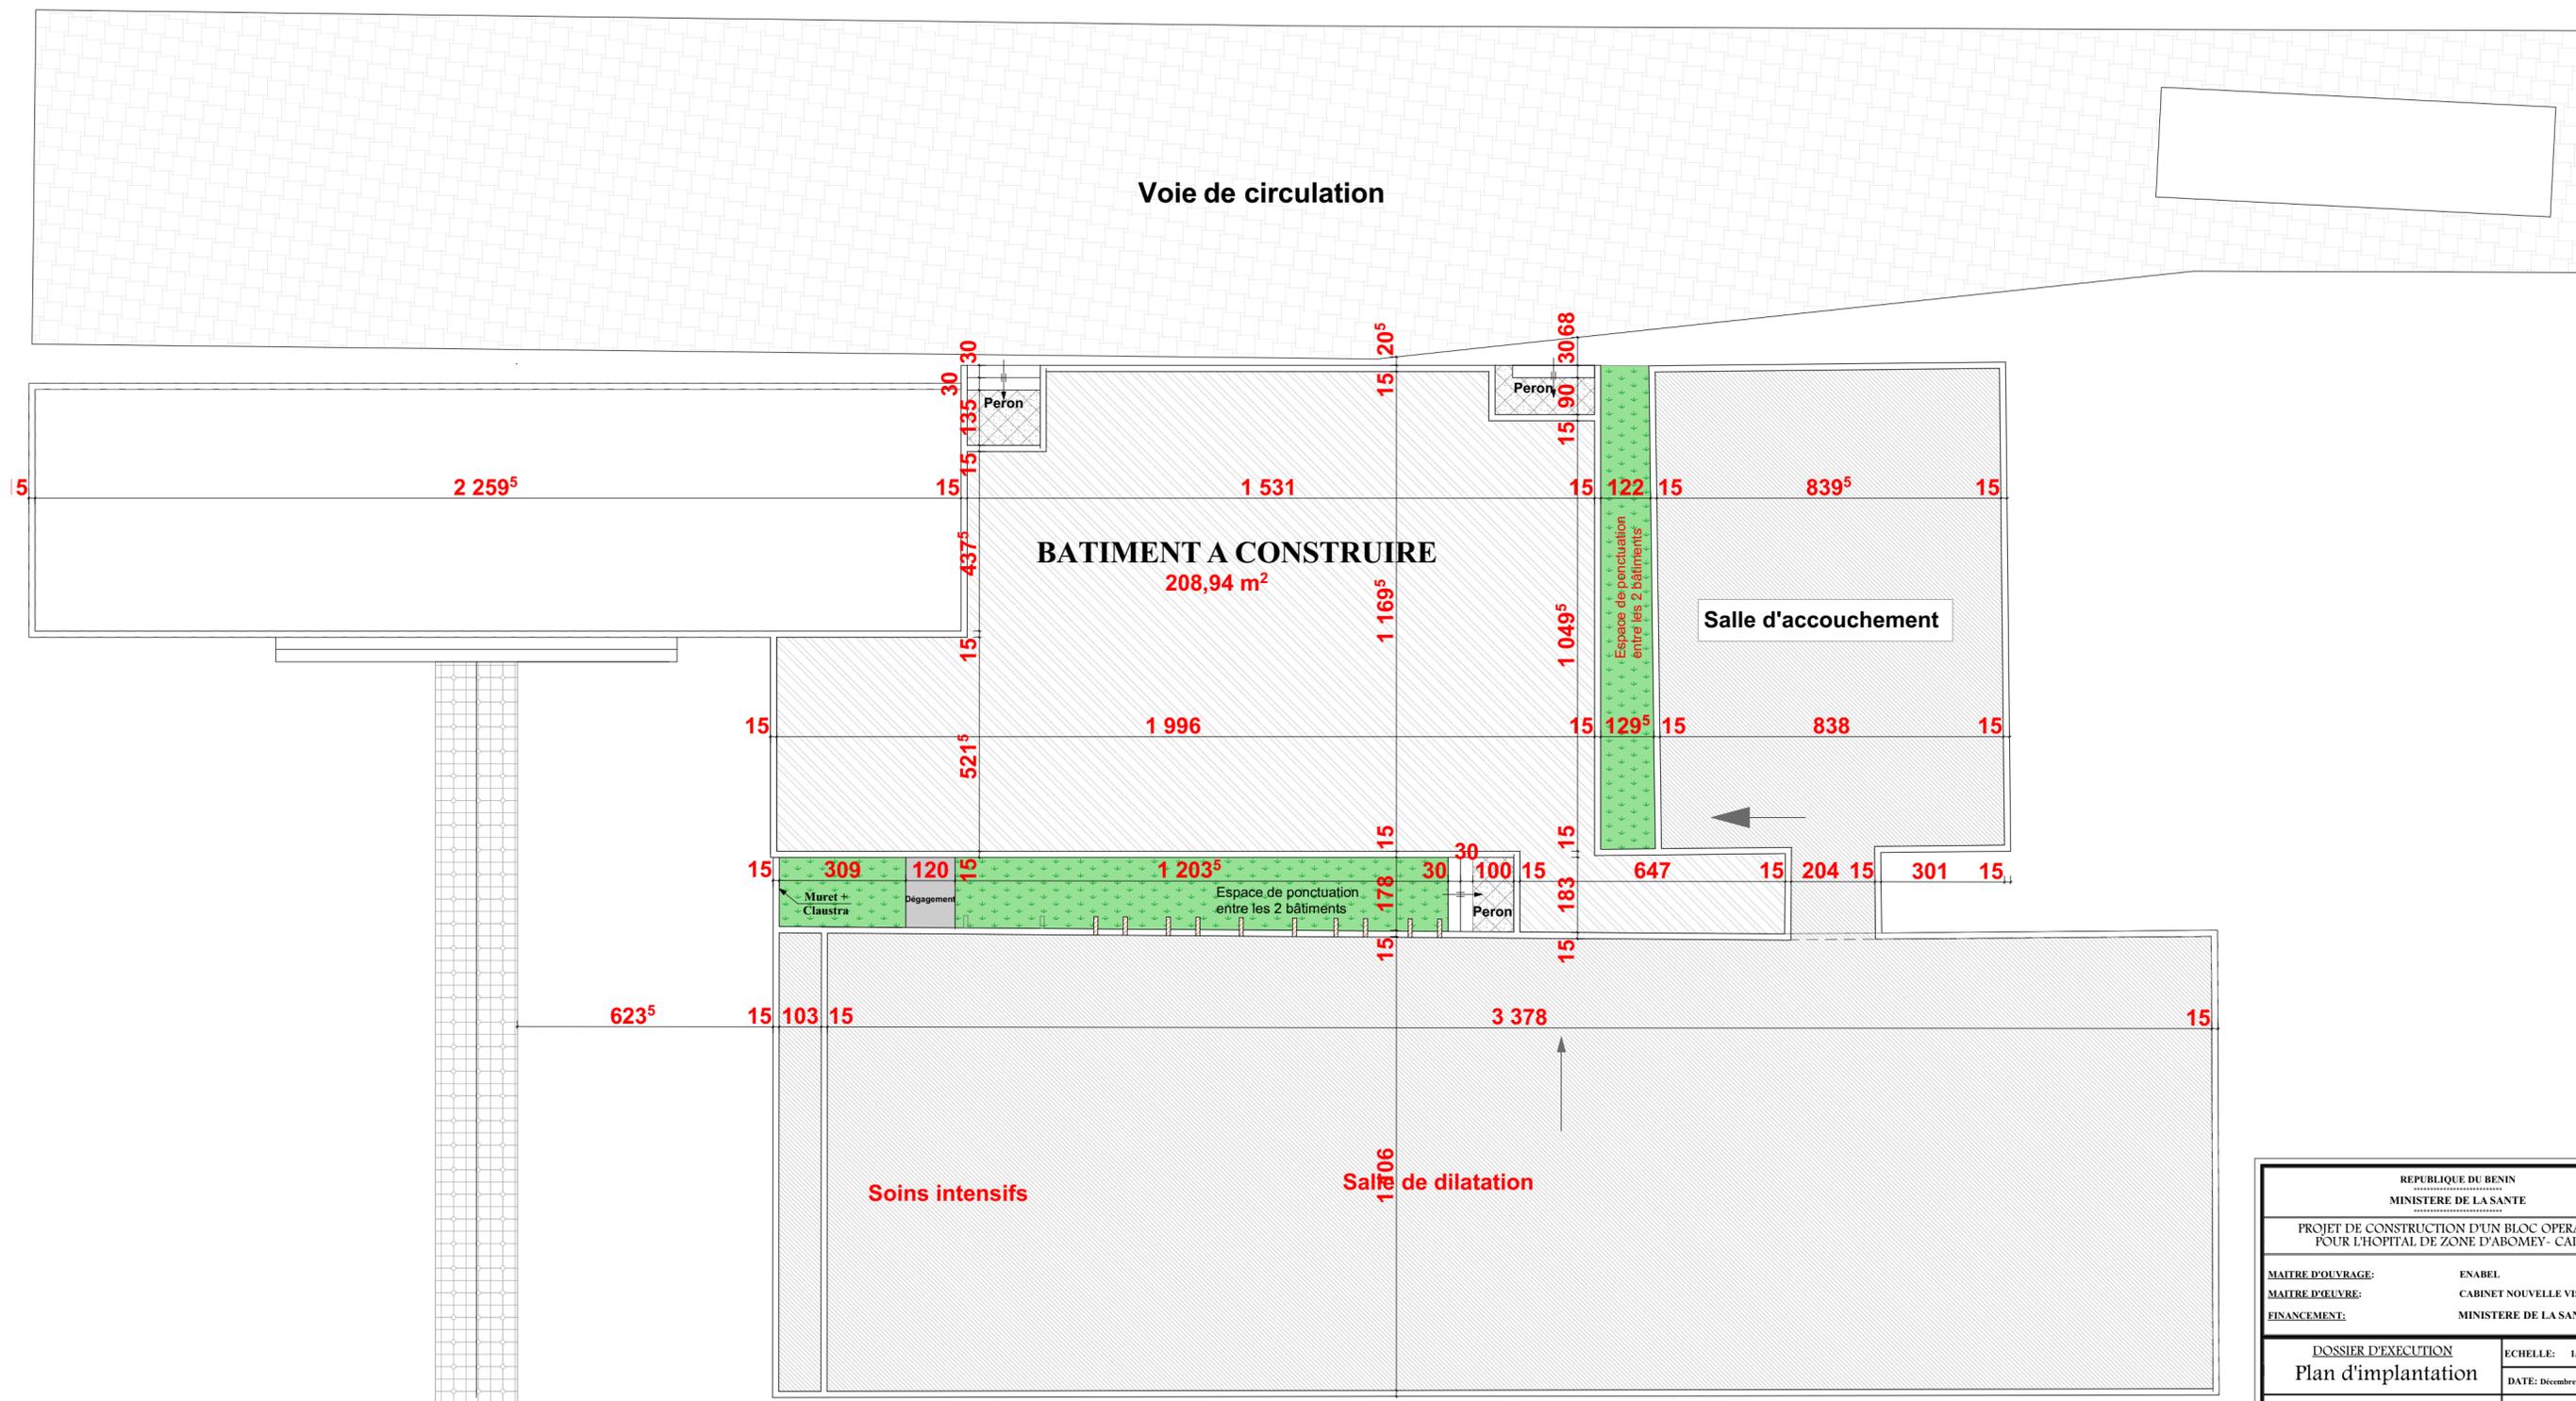


REPUBLIQUE DU BENIN MINISTRE DE LA SANTE		
PROJET DE CONSTRUCTION D'UN BLOC OPERATOIRE POUR L'HOPITAL DE ZONE D'ABOMEY- CALAVI		
MAITRE D'OUVRAGE:	ENABEL	
MAITRE D'OEUVRE:	CABINET NOUVELLE VISION SARL	
FINANCEMENT:	MINISTRE DE LA SANTE	
DOSSIER D'EXECUTION Plan d'implantation	ECHELLE: 1/1000 DATE: Decembre 2021	N° A02
Nouvelle Vision ARCHITECTURE-AMENAGEMENT-INGENIERIE DES BTP 05 BP 1380 TEL: 21-23-89-84 / Fax: 21-23-21-12	MODIFICATIONS	DATES
Architectes: Françoise AMOUSSOU Jacques TEMKEUK Architecte stagiaire: Esmeraldo TOKPE		
Ingénieur Génie civil: Saturnin GNANWE		
Collaborateur d'architecte: Néhémie KPAKO (Projecteurs)		
LOTS TECHNIQUES		
GENIE ENERGETIQUE /CFA: Lucien K. AMOUSSOU Rodrigue DOTONOU		
PLOMBERIE: Camille ALZO		

# PROJET DE CONSTRUCTION D'UN BLOC OPERATOIRE POUR L'HOPITAL DE ZONE D'ABOMEY- CALAVI

A03

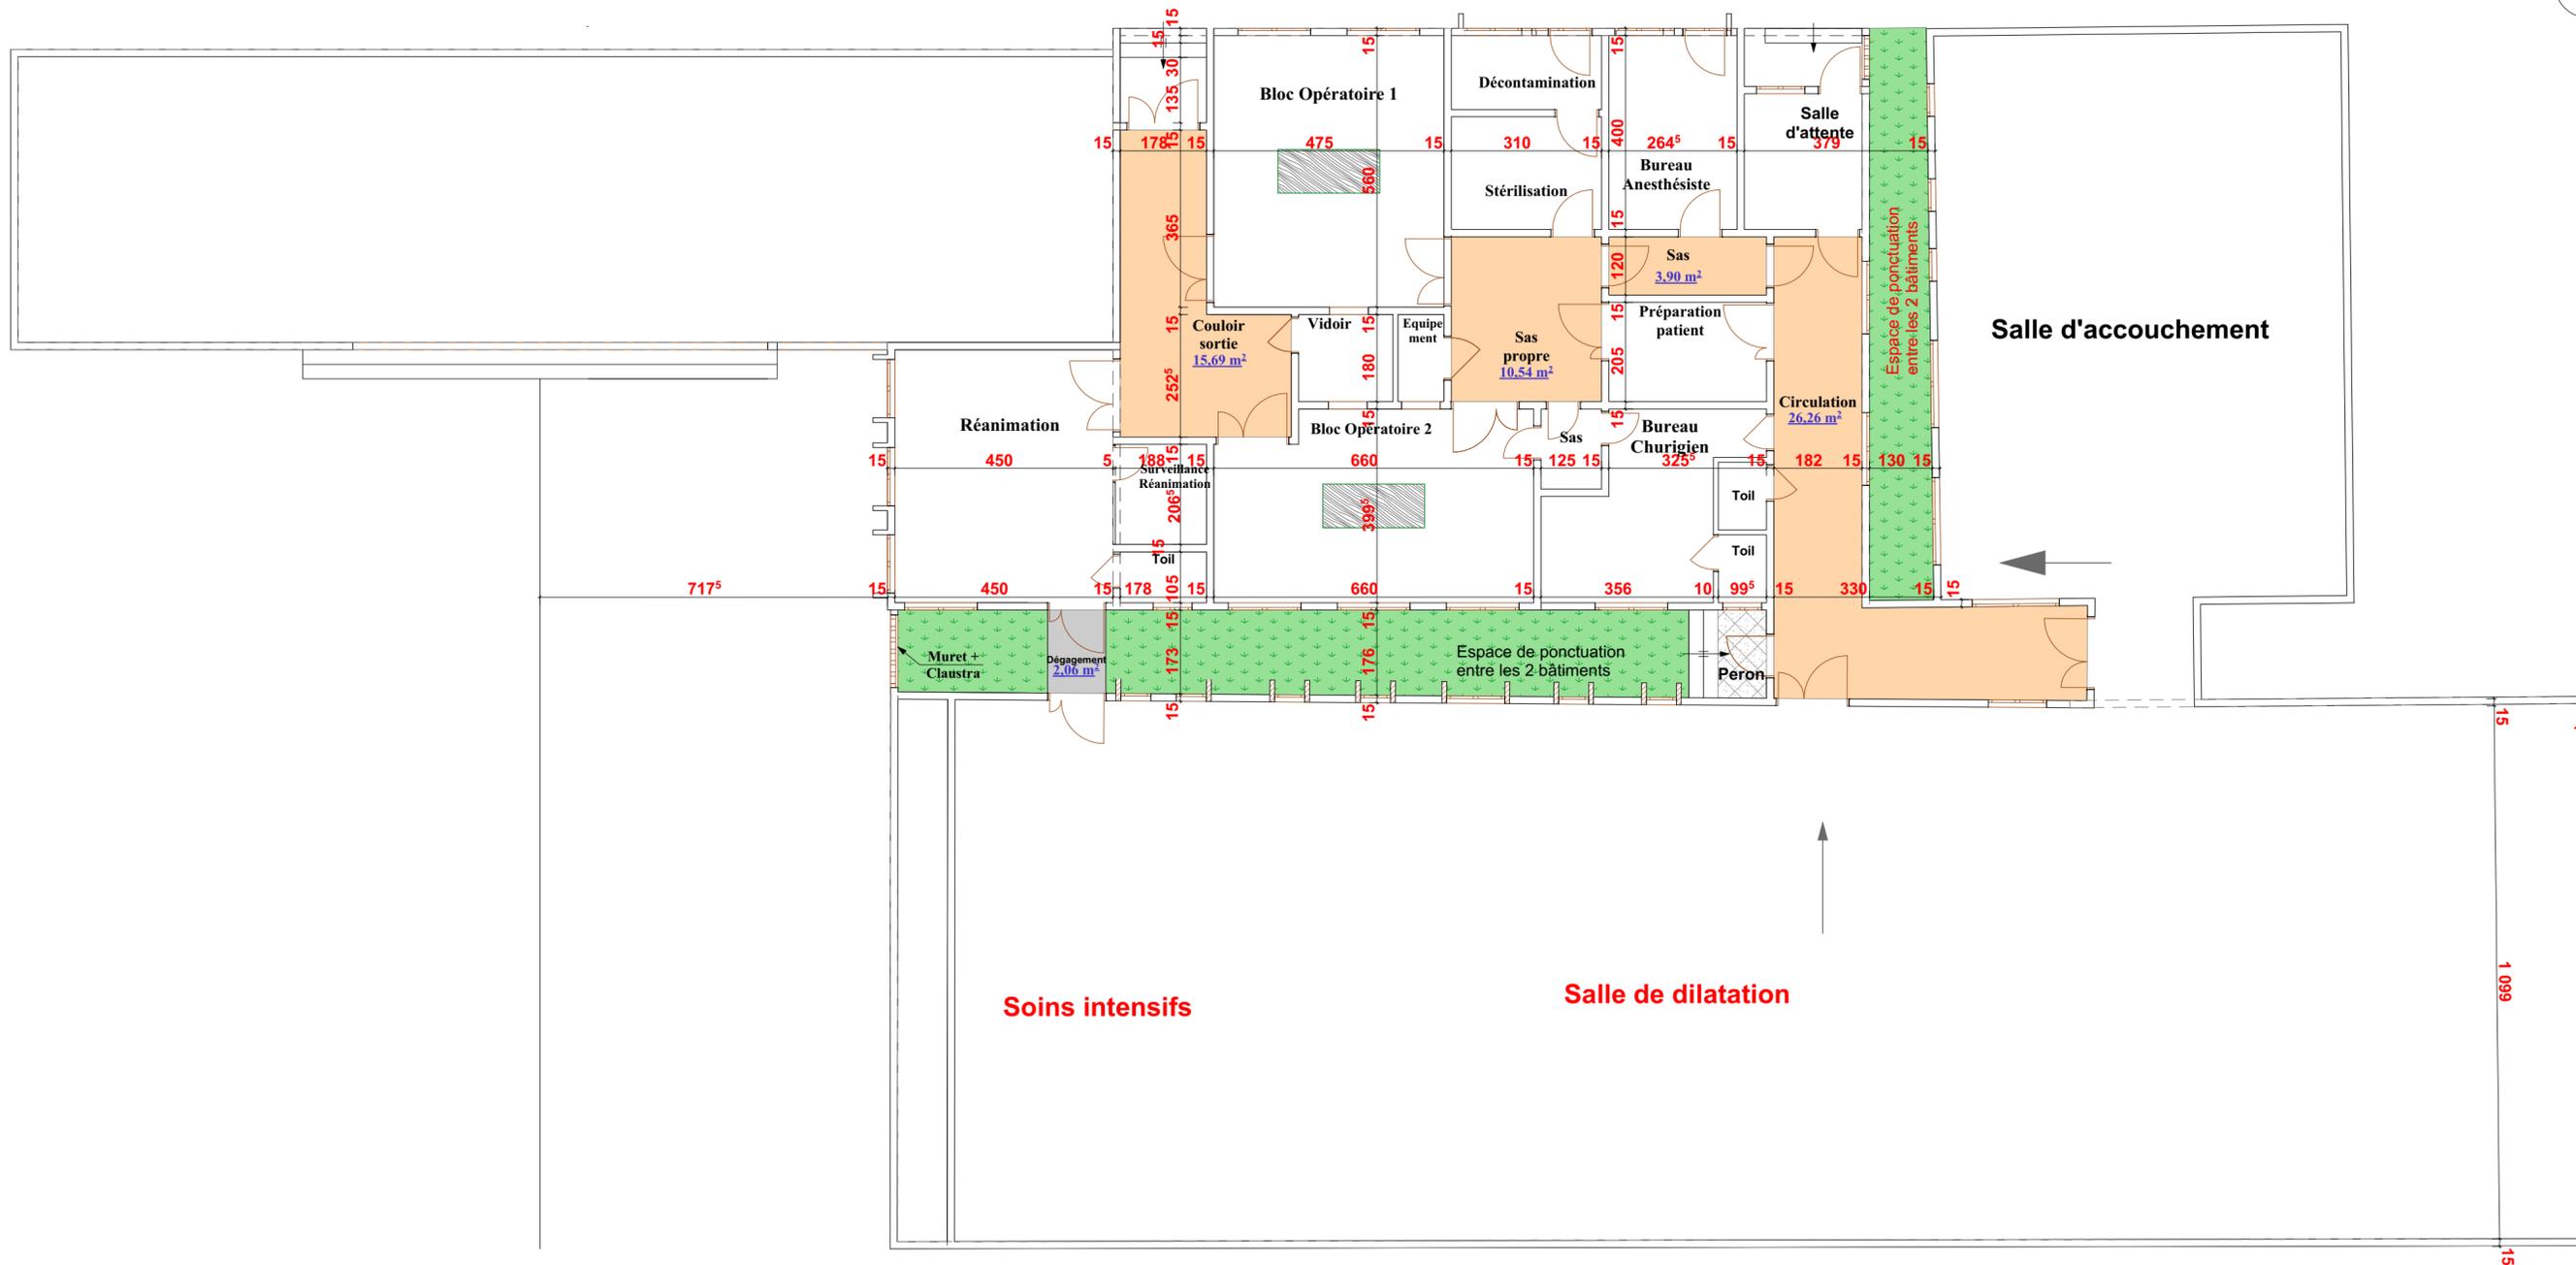

REPUBLIQUE DU BENIN MINISTRE DE LA SANTE		
PROJET DE CONSTRUCTION D'UN BLOC OPERATOIRE POUR L'HOPITAL DE ZONE D'ABOMEY- CALAVI		
MAITRE D'OUVRAGE: ENABEL MAITRE D'OEUVRE: CABINET NOUVELLE VISION SARL FINANCEMENT: MINISTRE DE LA SANTE		
DOSSIER D'EXECUTION Plan d'ensemble	ECHELLE: 1/100 DATE: Décembre 2021	N° A03
Nouvelle Vision ARCHITECTURE-AMENAGEMENT-INGENIERIE DES BTP 05 BP 1300 TEL: 21-23-89-04 / Fax: 21-23-81-12	MODIFICATIONS	DATES
Architectes: François AMOUSSOU Jacques TEMKEUK Architecte stagiaire: Esmeraldo TOKPE Ingénieur Génie civil: Saturnin GNANWE Collaborateur d'architecte: Néhémie KPAKO (Projecteurs)		
LOTS TECHNIQUES GENIE ENERGETIQUE /CFA: Lucien K. AMOUSSOU Rodrigue DOTONOU PLOMBERIE: Camille ALZO		

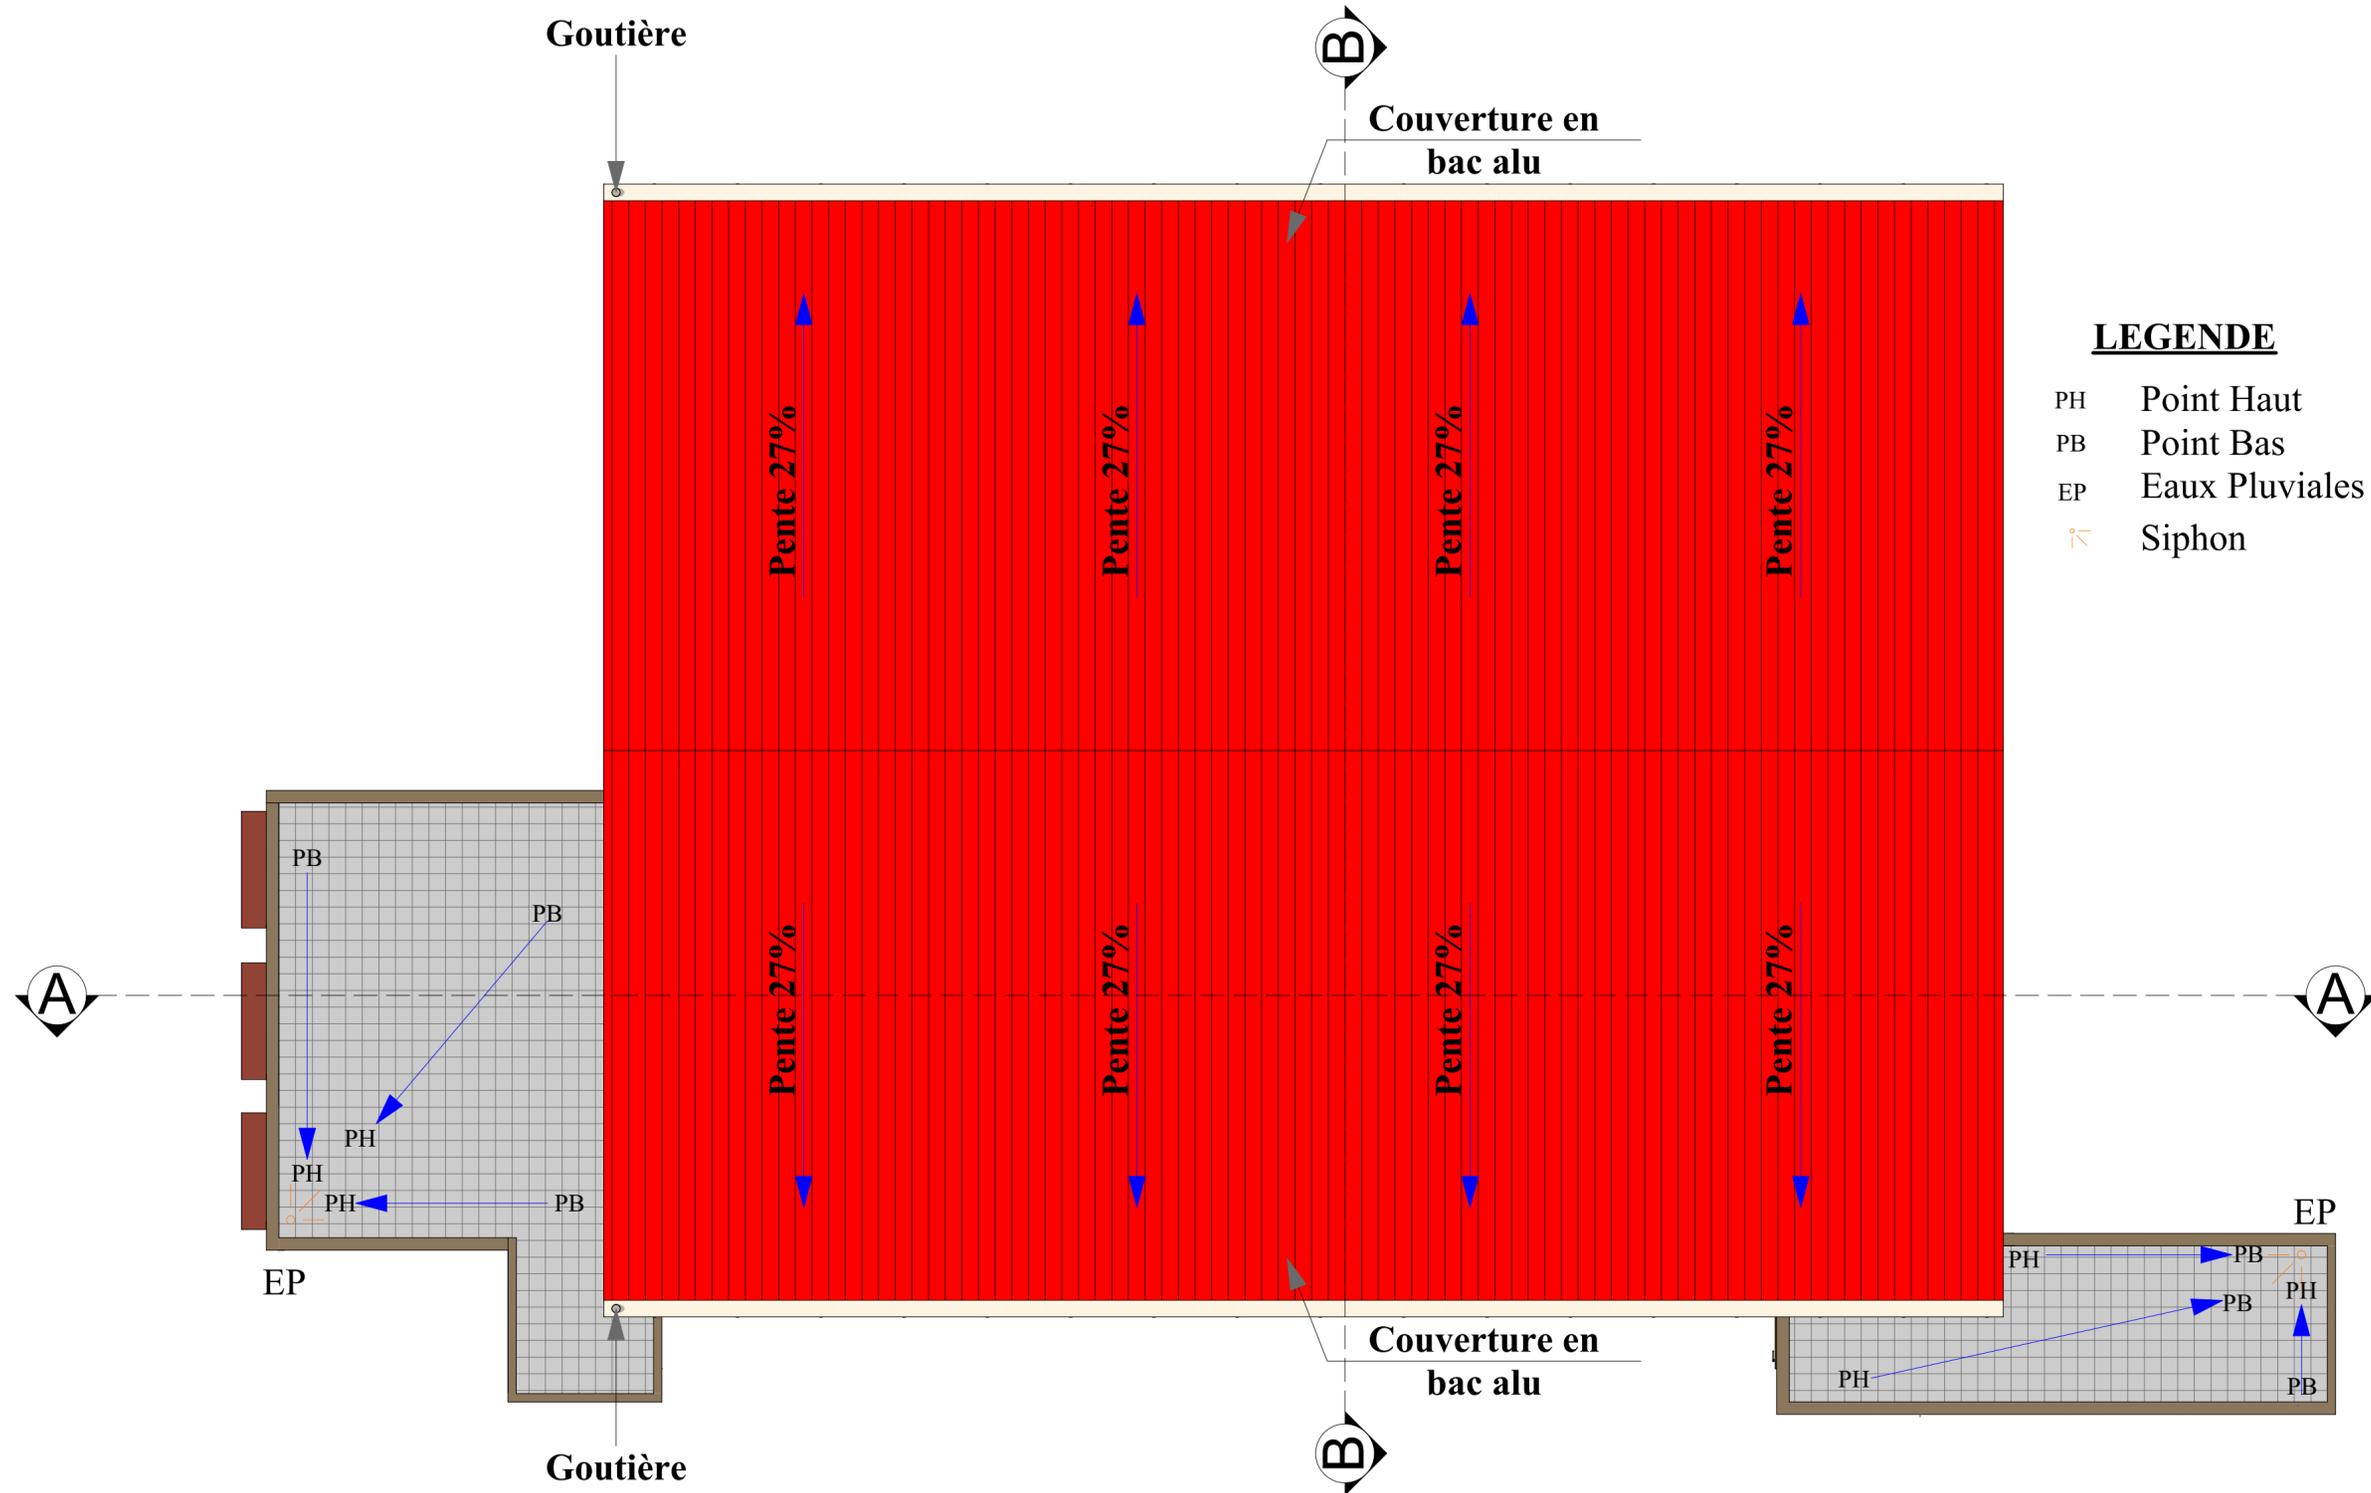


**LEGENDE**

- PH Point Haut
- PB Point Bas
- EP Eaux Pluviales
-  Siphon

REPUBLIQUE DU BENIN MINISTRE DE LA SANTE		
PROJET DE CONSTRUCTION D'UN BLOC OPERATOIRE POUR L'HOPITAL DE ZONE D'ABOMEY- CALAVI		
MAITRE D'OUVRAGE: ENABEL	MAITRE D'OEUVRE: CABINET NOUVELLE VISION SARL	
FINANCEMENT: MINISTRE DE LA SANTE		
DOSSIER D'EXECUTION Plan de toiture	ECHELLE: 1/50 DATE: Decembre 2021	N° A04
Nouvelle Vision <small>ARCHITECTURE-AMENAGEMENT-INGENIERIE DES BTP                  05 BP 1000 TEL: 21-23-89-04 / Fax: 21-23-81-12</small>	MODIFICATIONS	DATES
Architectes: Françoise AMOUSSOU Jacques TEMKEUK Architecte stagiaire: Esmeraldo TOKPE		
Ingénieur Génie civil: Saturnin GNANWE		
Collaborateur d'architecte: Néhémie KPAKO (Projecteurs)		
LOTS TECHNIQUES		
GENIE ENERGETIQUE /CFA: Lucien K. AMOUSSOU Rodrigue DOTONOU		
PLOMBERIE: Camille ALZO		

# PROJET DE CONSTRUCTION D'UN BLOC OPERATOIRE POUR L'HOPITAL DE ZONE D'ABOMEY- CALAVI


A05

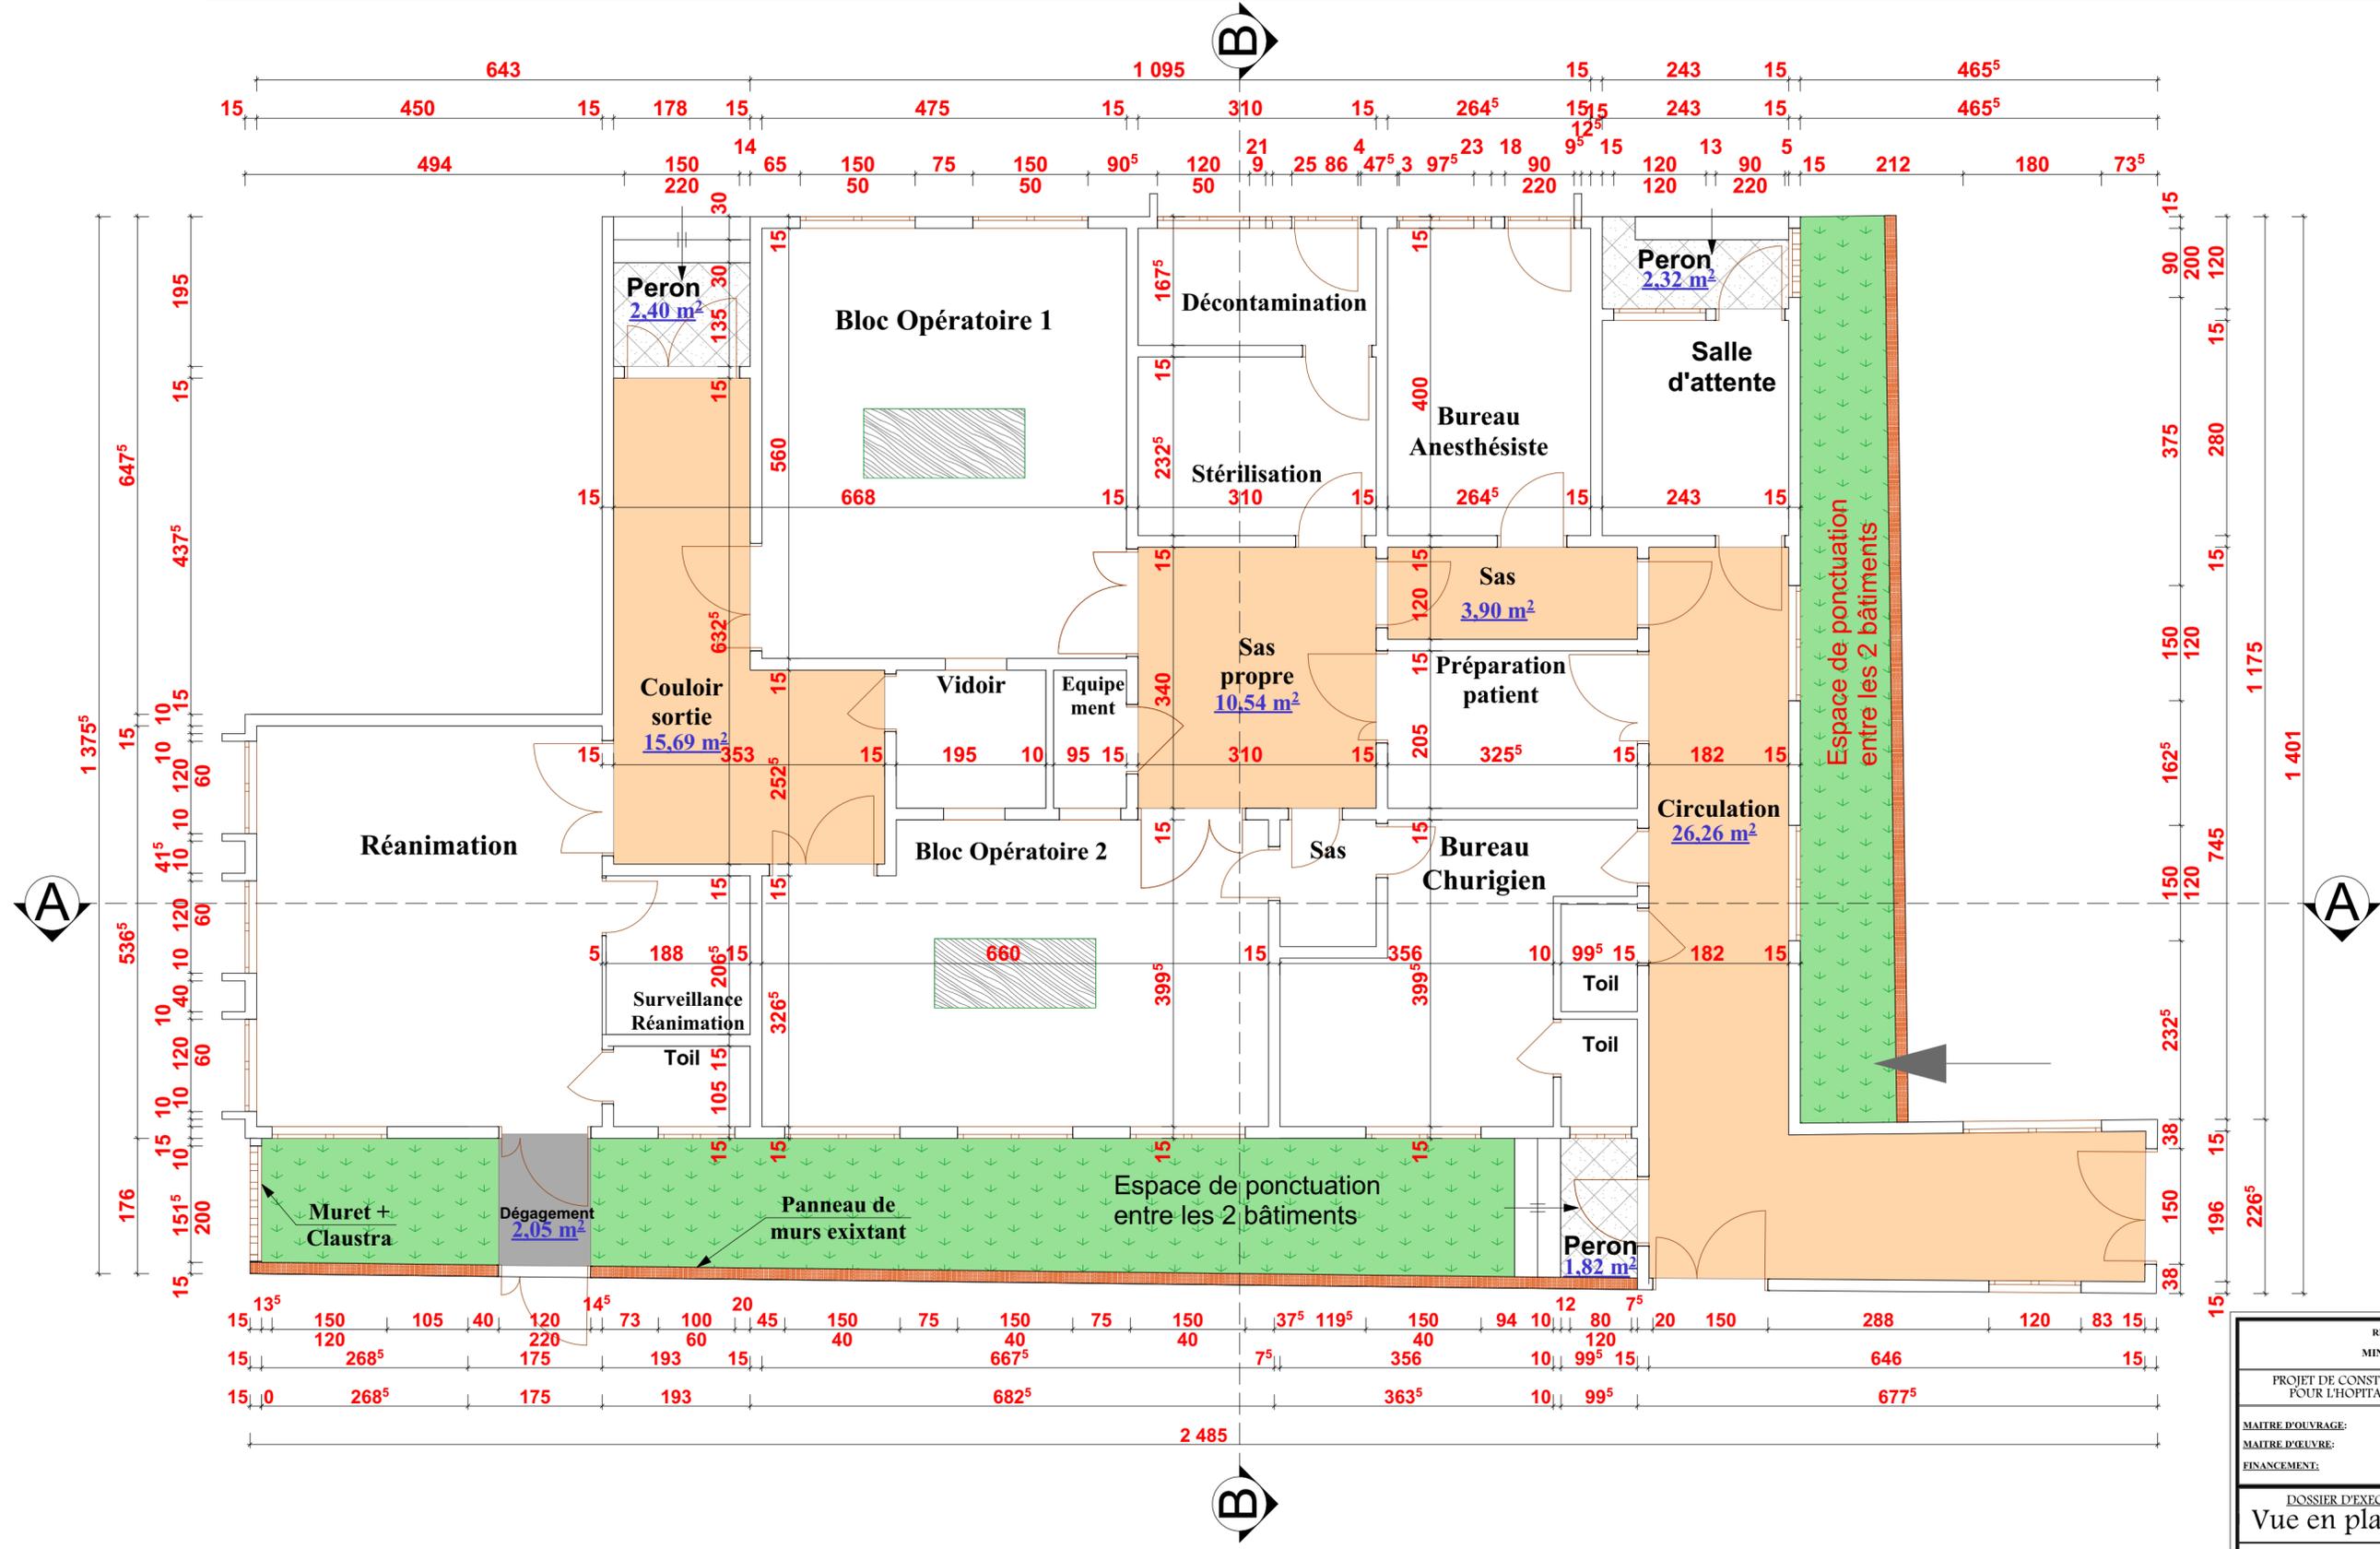

REPUBLIQUE DU BENIN MINISTRE DE LA SANTE PROJET DE CONSTRUCTION D'UN BLOC OPERATOIRE POUR L'HOPITAL DE ZONE D'ABOMEY- CALAVI		
MAITRE D'OUVRAGE: MAITRE D'OEUVRE: FINANCEMENT:	ENABEL CABINET NOUVELLE VISION SARL MINISTRE DE LA SANTE	
DOSSIER D'EXECUTION Vue en plan coté	ECHELLE: 1/50 DATE: Décembre 2021	N° A05
Nouvelle Vision ARCHITECTURE-AMENAGEMENT-INGENIERIE DES BTP 05 BP 1080 TEL: 21-23-89-84 / Fax: 21-23-81-12	MODIFICATIONS DATES	
Architectes: Françoise AMOUSSOU Jacques TEMKEUK Architecte stagiaire: Esmeraldo TOKPE Ingénieur Génie civil: Saturnin GNANWE Collaborateur d'architecte: Néhémie KPAKO (Projecteurs)		
LOTS TECHNIQUES GENIE ENERGETIQUE /CFA: Lucien K. AMOUSSOU Rodrigue DOTONOU PLOMBERIE: Camille ALZO		

# PROJET DE CONSTRUCTION D'UN BLOC OPERATOIRE POUR L'HOPITAL DE ZONE D'ABOMEY- CALAVI


A06

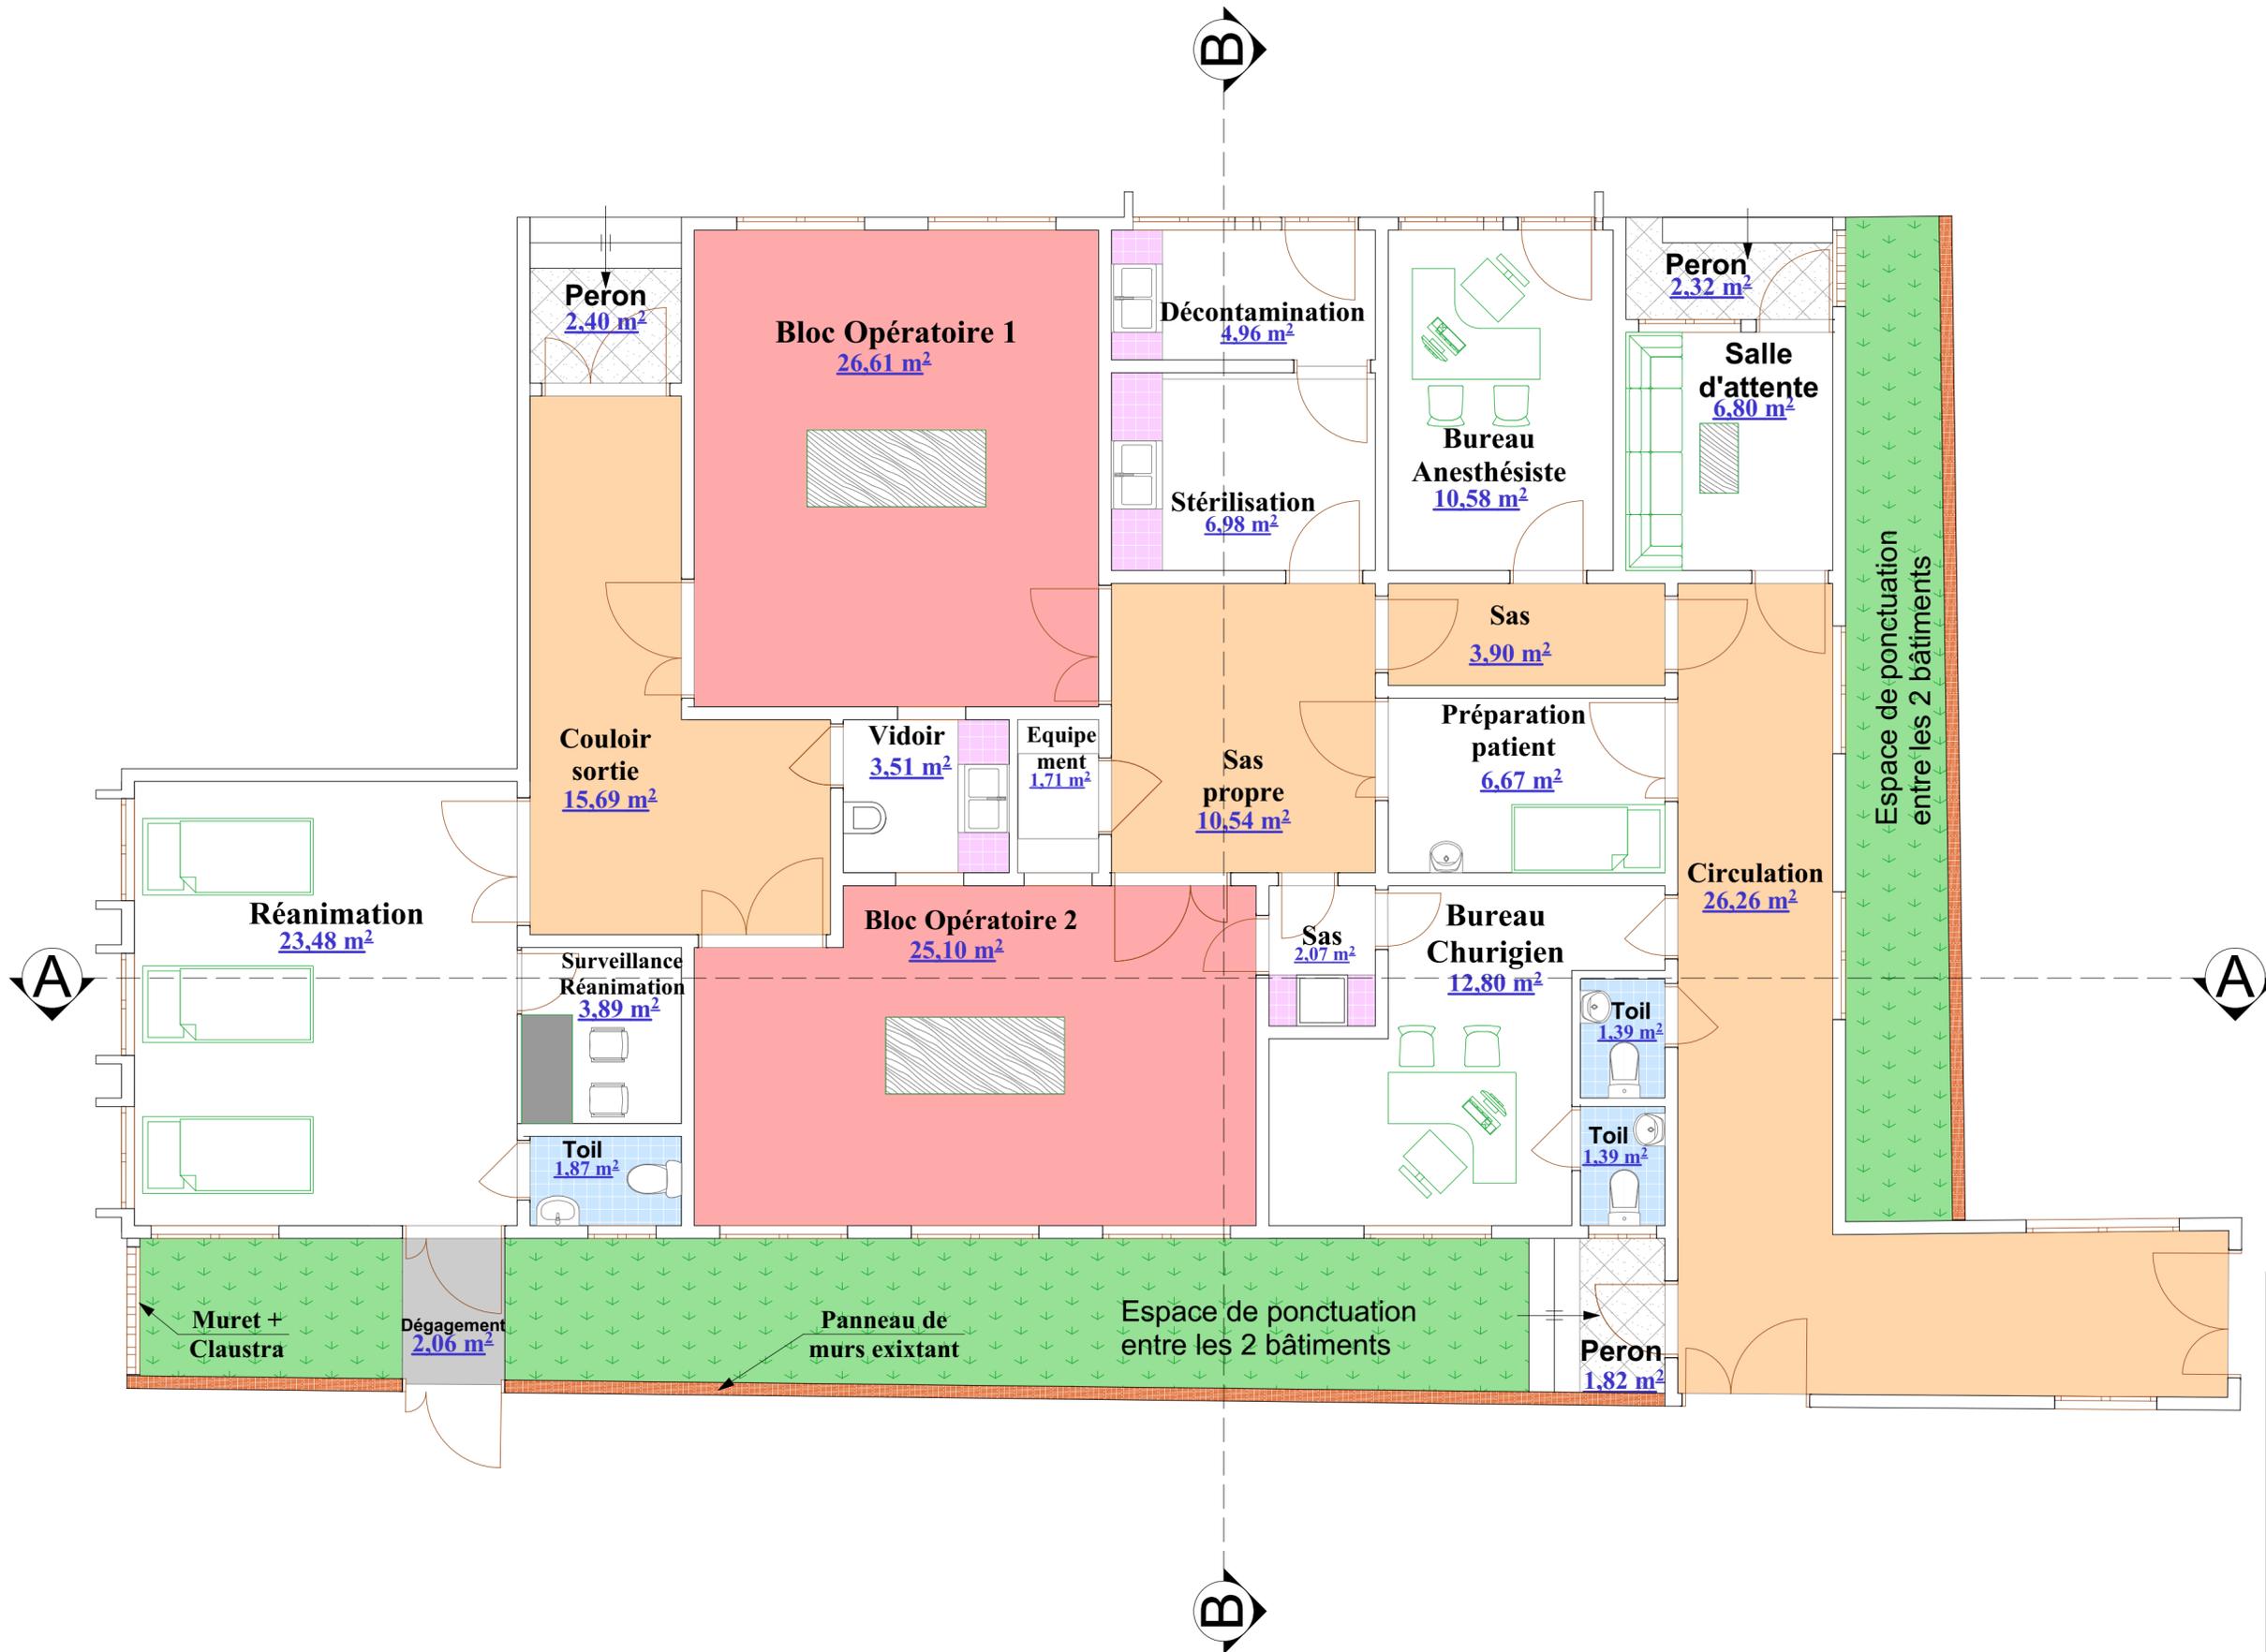

REPUBLIQUE DU BENIN MINISTRE DE LA SANTE PROJET DE CONSTRUCTION D'UN BLOC OPERATOIRE POUR L'HOPITAL DE ZONE D'ABOMEY- CALAVI		
MAITRE D'OUVRAGE: ENABEL	MAITRE D'OUVRE: CABINET NOUVELLE VISION SARL	
FINANCEMENT: MINISTRE DE LA SANTE		
DOSSIER D'EXECUTION Vue en plan aménagé	ECHELLE: 1/50 DATE: Décembre 2021	N° A06
Nouvelle Vision ARCHITECTURE-AMENAGEMENT-INGENIERIE DES BTP 05 BP 1000 TEL: 21-23-89-04 / Fax: 21-23-81-12	MODIFICATIONS	DATES
Architectes: François AMOUSSOU Jacques TEMKEUK Architecte stagiaire: Esmeraldo TOKPE		
Ingénieur Génie civil: Saturnin GNANWE		
Collaborateur d'architecte: Néhémie KPAKO (Projecteurs)		
LOTS TECHNIQUES		
GENE ENERGETIQUE /CFA: Lucien K. AMOUSSOU Rodrigue DOTONOU		
PLOMBERIE: Camille ALZO		


# PROJET DE CONSTRUCTION D'UN BLOC OPERATOIRE POUR L'HOPITAL DE ZONE D'ABOMEY- CALAVI

A07

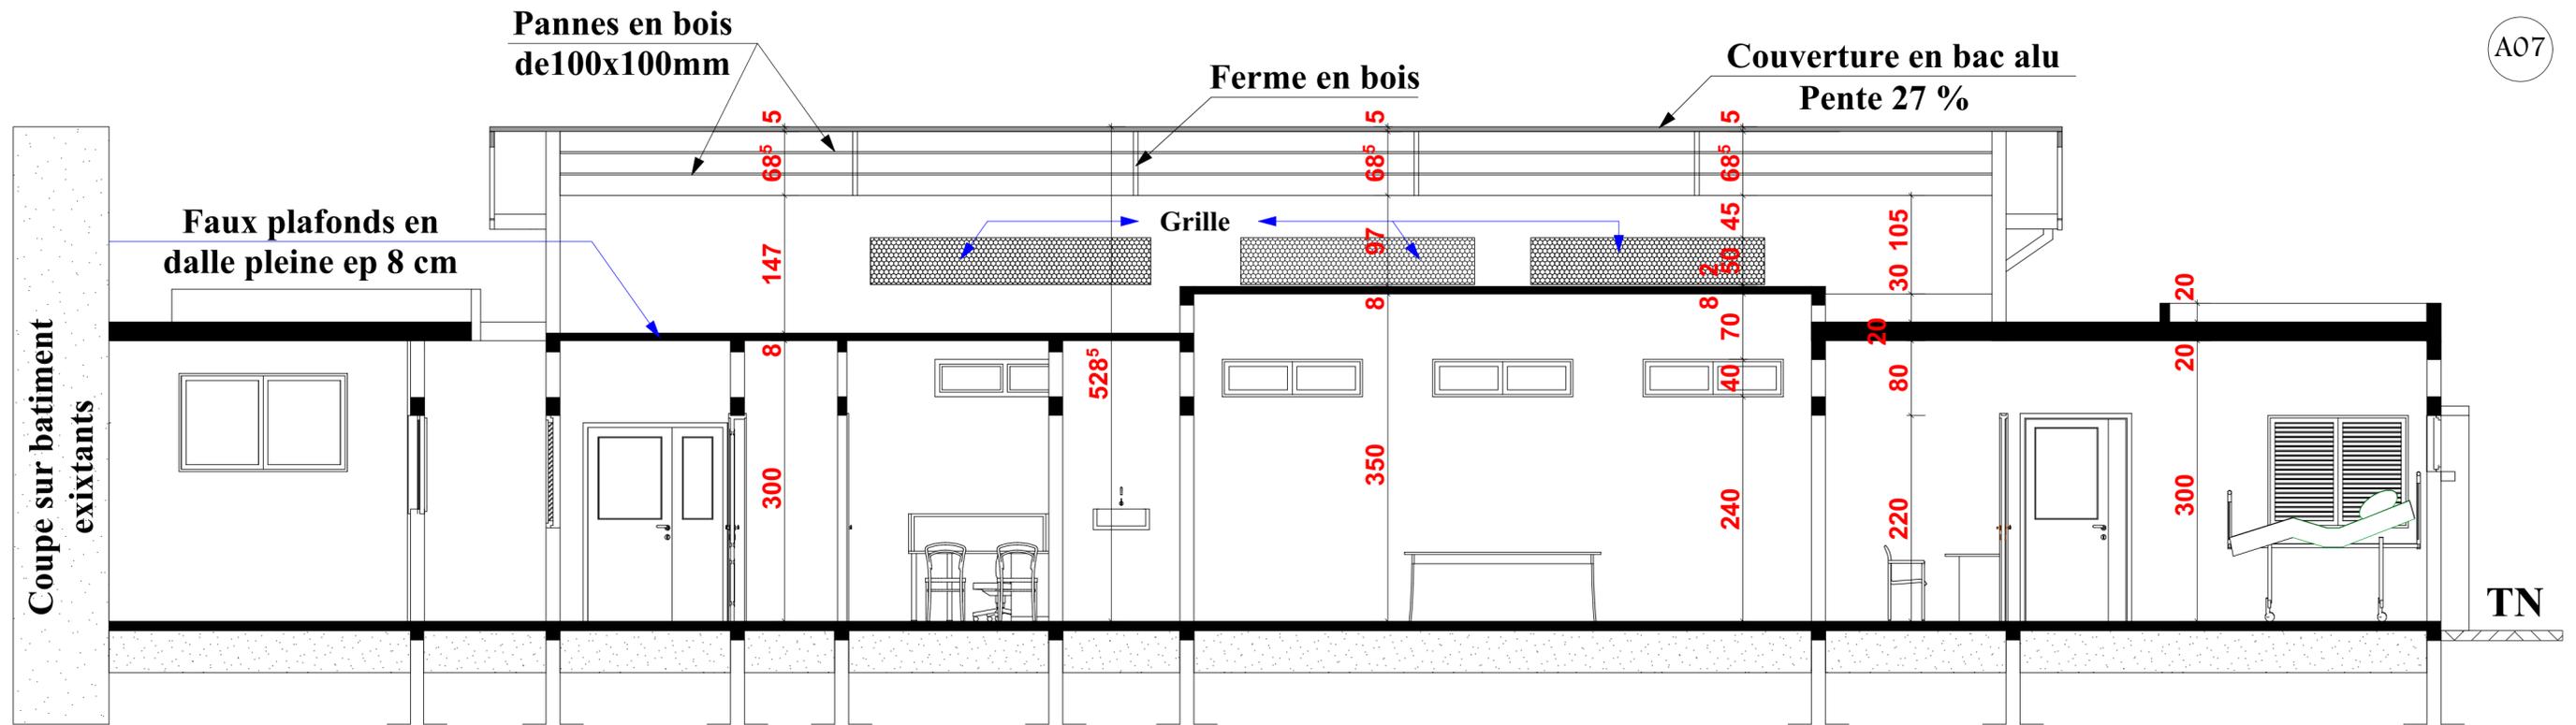

**COUPE A-A**

Echelle: 1/50

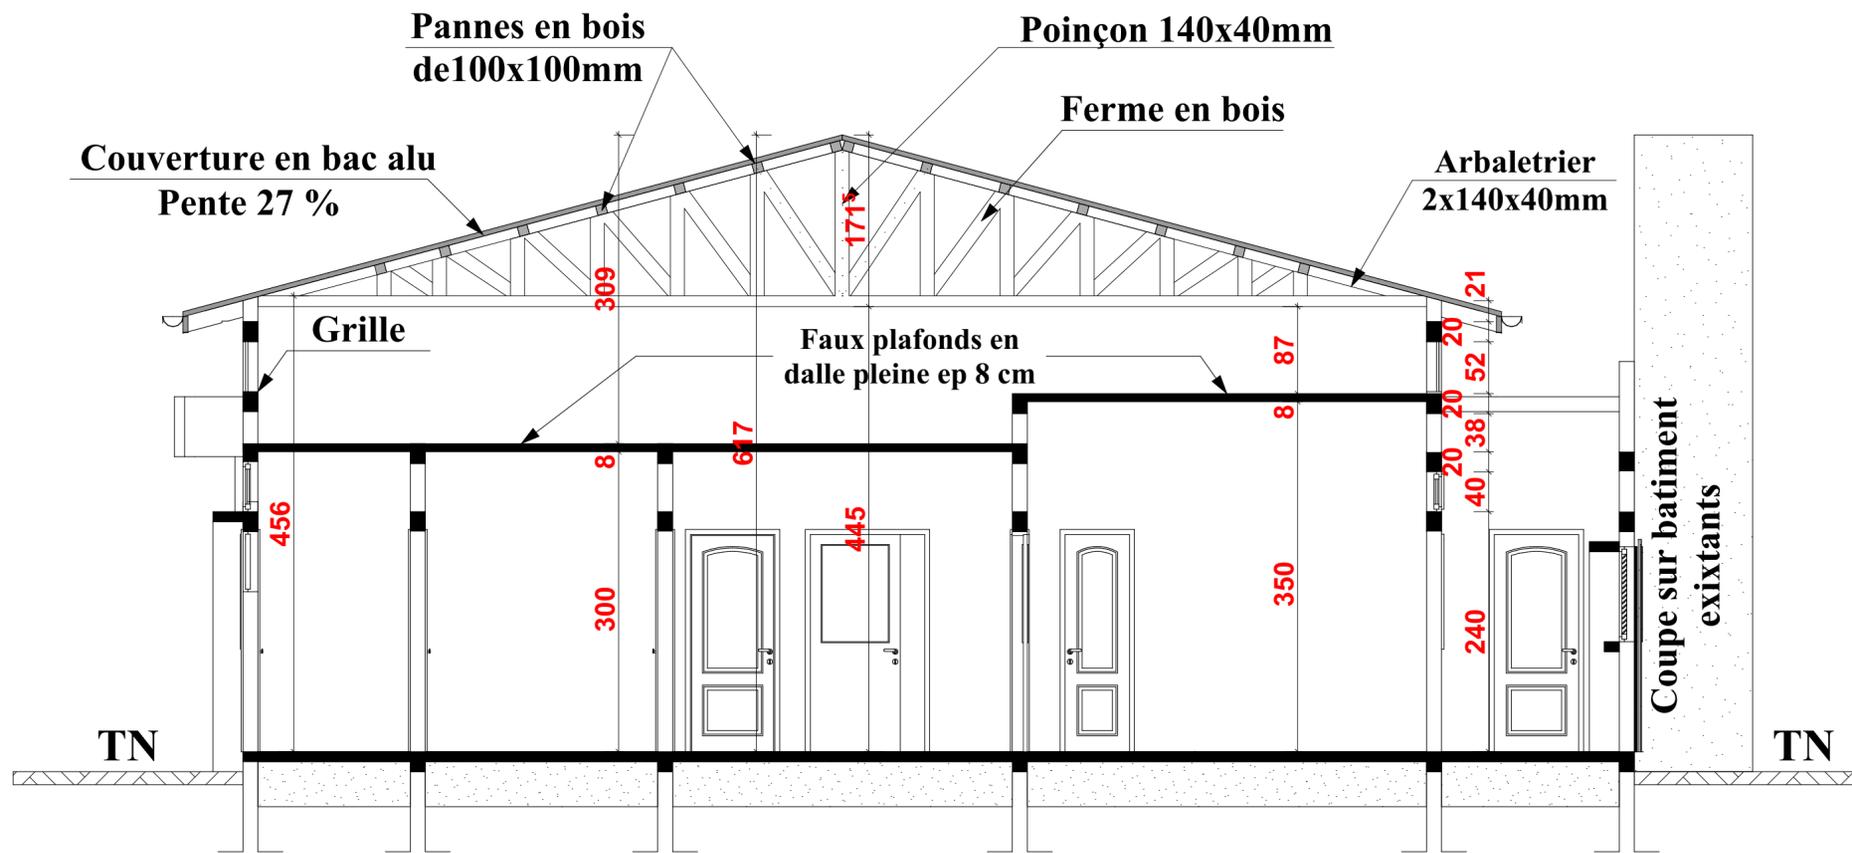

**COUPE B-B**

Echelle: 1/50

REPUBLIQUE DU BENIN MINISTRE DE LA SANTE		
PROJET DE CONSTRUCTION D'UN BLOC OPERATOIRE POUR L'HOPITAL DE ZONE D'ABOMEY- CALAVI		
MAITRE D'OUVRAGE: ENABEL	MAITRE D'OEUVRE: CABINET NOUVELLE VISION SARL	
FINANCEMENT: MINISTRE DE LA SANTE		
DOSSIER D'EXECUTION Coupes	ECHELLE: 1/50 DATE: Decembre 2021	N° A07
Nouvelle Vision ARCHITECTURE-AMENAGEMENT-INGENIERIE DES BTP 05 BP 1000 TEL: 21-23-89-04 / Fax: 21-23-21-12	MODIFICATIONS	DATES
Architectes: Françoise AMOUSSOU Jacques TEMKEUK Architecte stagiaire: Esmeraldo TOKPE		
Ingénieur Génie civil: Saturnin GNANWE		
Collaborateur d'architecte: Néhémie KPAKO (Projecteurs)		
LOTS TECHNIQUES		
GENIE ENERGETIQUE /CFA: Lucien K. AMOUSSOU Rodrigue DOTONOU		
PLOMBERIE: Camille ALZO		


# PROJET DE CONSTRUCTION D'UN BLOC OPERATOIRE POUR L'HOPITAL DE ZONE D'ABOMEY- CALAVI

A08



**FACADE PRINCIPALE**

**Echelle:1/50**

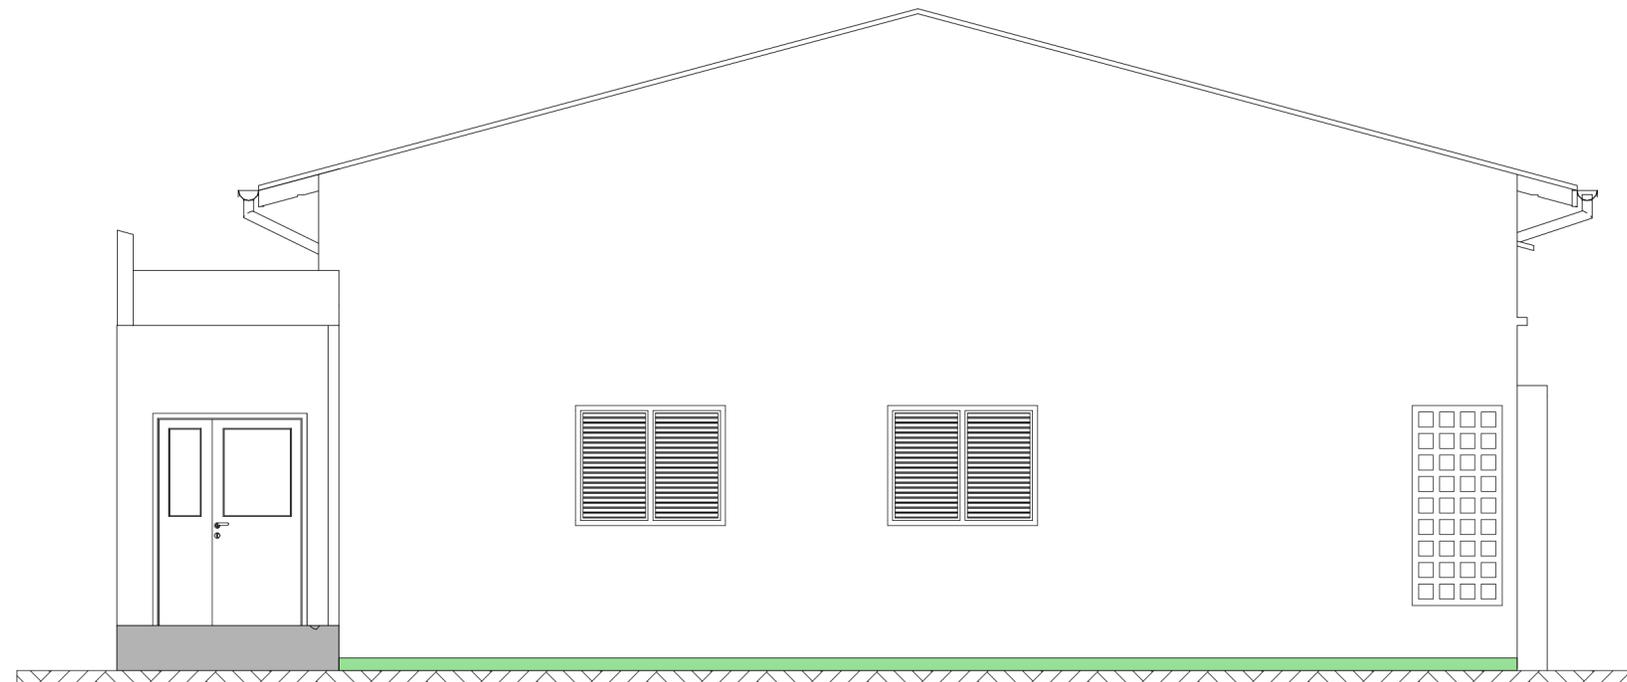


**FACADE LATERALE GAUCHE**

**Echelle:1/50**

REPUBLIQUE DU BENIN MINISTRE DE LA SANTE		
PROJET DE CONSTRUCTION D'UN BLOC OPERATOIRE POUR L'HOPITAL DE ZONE D'ABOMEY- CALAVI		
MAITRE D'OUVRAGE:	ENABEL	
MAITRE D'OEUVRE:	CABINET NOUVELLE VISION SARL	
FINANCEMENT:	MINISTRE DE LA SANTE	
DOSSIER D'EXECUTION <b>Facades</b>	ECHELLE: 1/50 DATE: Decembre 2021	N° <b>A08</b>
<b>Nouvelle Vision</b> <small>ARCHITECTURE-AMENAGEMENT-INGENIERIE DES BTP                  05 BP 1000 TEL: 21-23-89-04 / Fax: 21-23-81-12</small>	MODIFICATIONS	DATES
Architectes: Françoise AMOUSSOU Jacques TEMKEUK Architecte stagiaire: Esmeraldo TOKPE		
Ingénieur Génie civil: Saturnin GNANWE		
Collaborateur d'architecte: Néhémie KPAKO (Projecteurs)		
LOTS TECHNIQUES		
GENIE ENERGETIQUE /CFA: Lucien K. AMOUSSOU Rodrigue DOTONOU		
PLOMBERIE: Camille ALZO		


# PROJET DE CONSTRUCTION D'UN BLOC OPERATOIRE POUR L'HOPITAL DE ZONE D'ABOMEY- CALAVI

A09

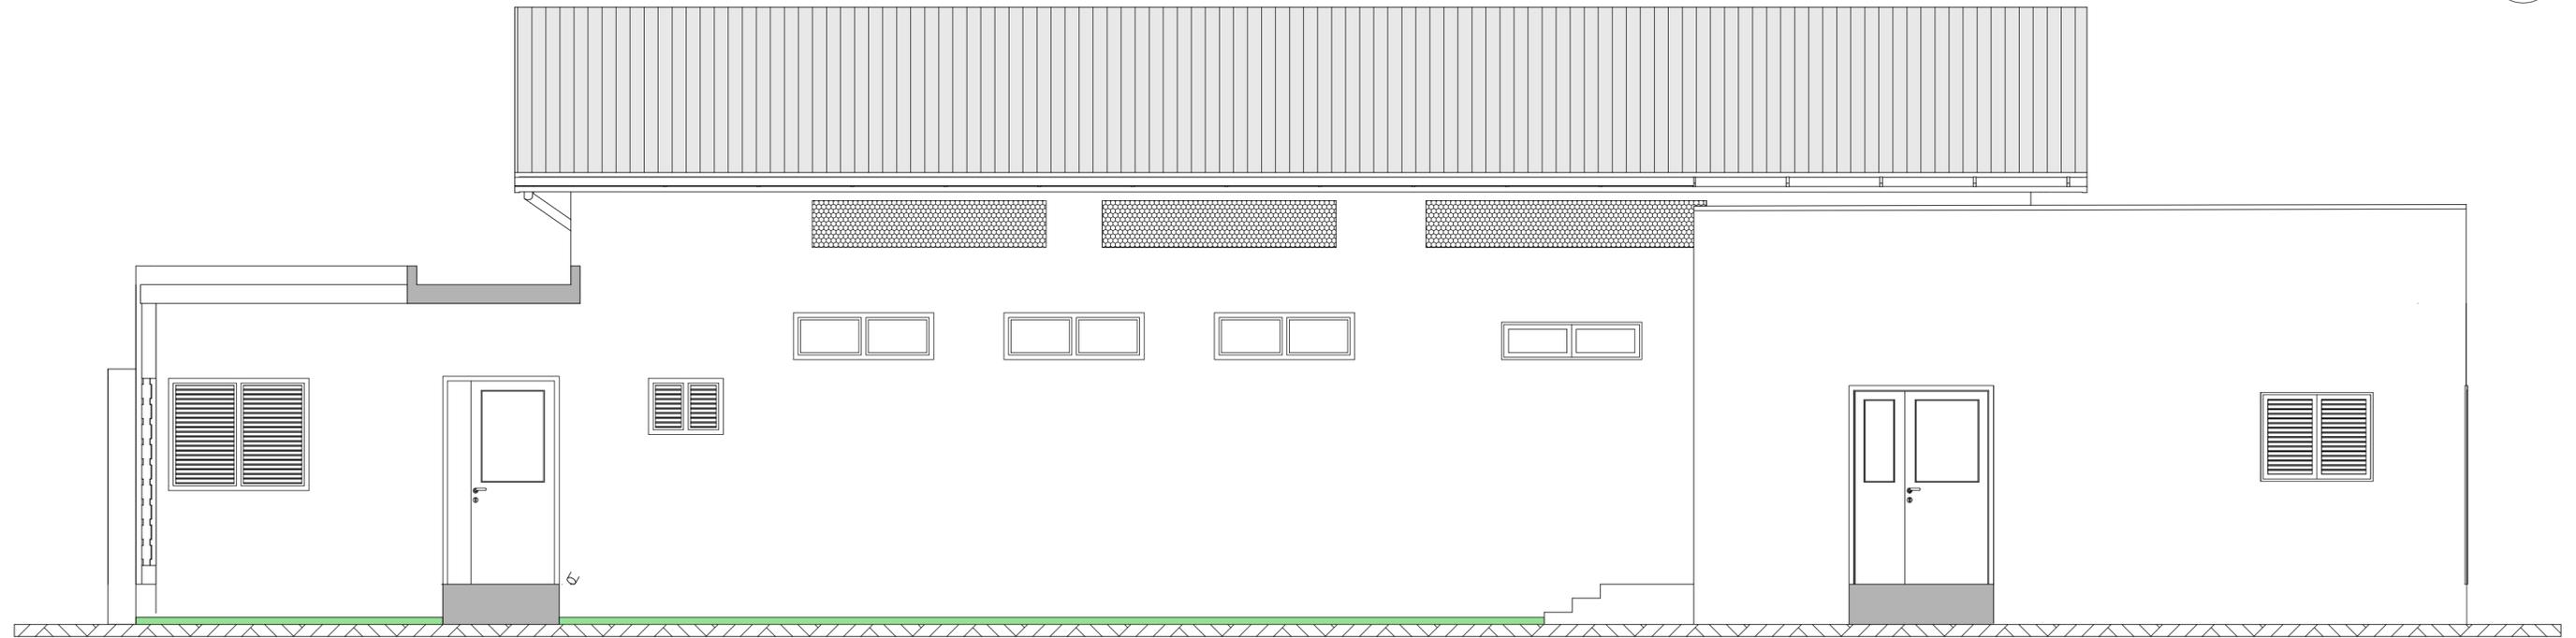

**FACADE POSTERIEURE**

**Echelle:1/50**

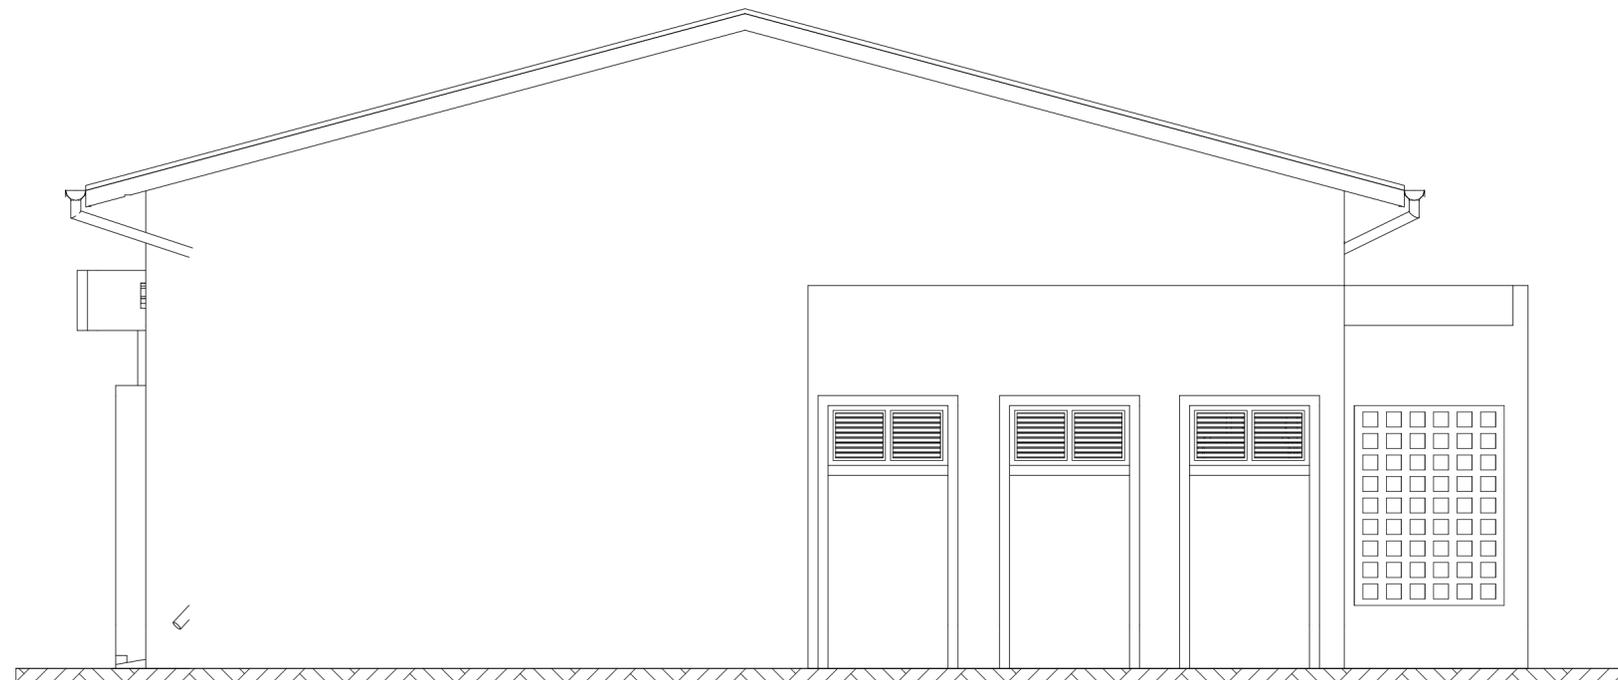


**FACADE LATERALE DROITE**

**Echelle:1/50**

REPUBLIQUE DU BENIN MINISTRE DE LA SANTE		
PROJET DE CONSTRUCTION D'UN BLOC OPERATOIRE POUR L'HOPITAL DE ZONE D'ABOMEY- CALAVI		
MAITRE D'OUVRAGE:	ENABEL	
MAITRE D'OEUVRE:	CABINET NOUVELLE VISION SARL	
FINANCEMENT:	MINISTRE DE LA SANTE	
DOSSIER D'EXECUTION <b>Facades</b>	ECHELLE: 1/50 DATE: Decembre 2021	N° <b>A09</b>
Nouvelle Vision ARCHITECTURE-AMENAGEMENT-INGENIERIE DES BTP 05 BP 1080 TEL: 21-23-89-04 / Fax: 21-23-81-12	MODIFICATIONS	DATES
Architectes: Françoise AMOUSSOU Jacques TEMKEUK Architecte stagiaire: Esmeraldo TOKPE		
Ingénieur Génie civil: Saturnin GNANWE		
Collaborateur d'architecte: Néhémie KPAKO (Projecteurs)		
LOTS TECHNIQUES		
GENIE ENERGETIQUE /CFA: Lucien K. AMOUSSOU Rodrigue DOTONOU		
PLOMBERIE: Camille ALZO		

# PROJET DE CONSTRUCTION D'UN BLOC OPERATOIRE POUR L'HOPITAL DE ZONE D'ABOMEY- CALAVI

A10

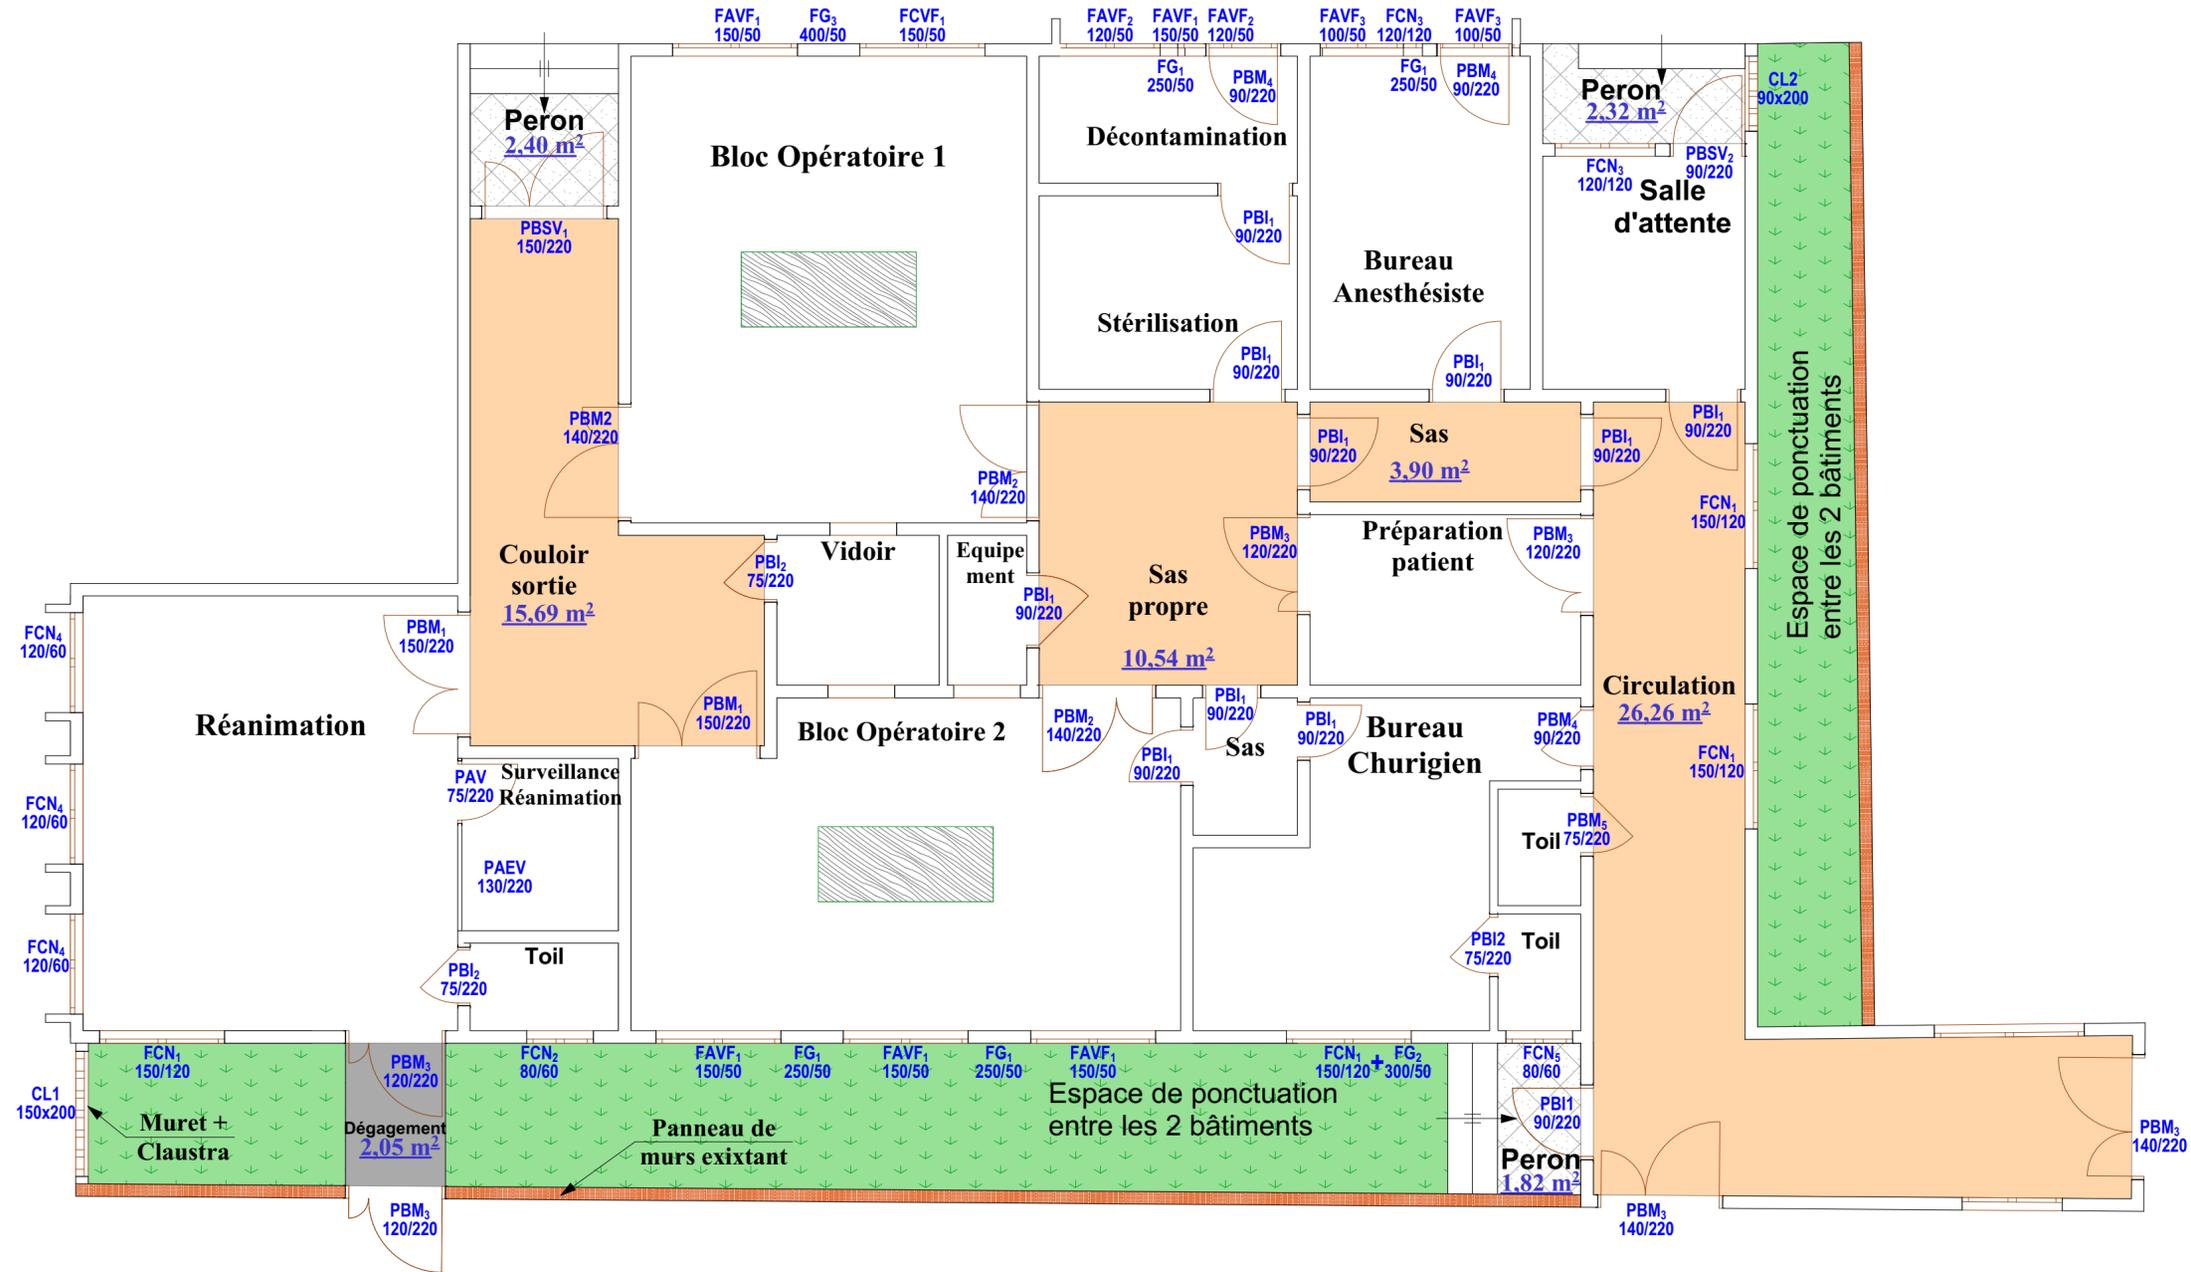

## LEGENDE-MENUISERIE

Type d'ouverture	Designation des portes et fenêtres	Dimensions	Nombre	Schéma
Portes	PBI: Porte Bois Isoplane	PBI <sub>1</sub> 90x220	11	
		PBI <sub>2</sub> 75x220	03	
		PBM <sub>1</sub> 150x220	02	
	PBM: Porte Bois Massif	PBM <sub>2</sub> 140x220	05	
		PBM <sub>3</sub> 120x220	04	
		PBM <sub>4</sub> 90x220	03	
		PBM <sub>5</sub> 75x220	01	
	PBSV: Porte Bois Semi Vitrée	PBSV <sub>1</sub> 150x220	01	
	PBSV <sub>2</sub> 90x220	01		
	PAV: Porte Alu Vitrée	PAV <sub>1</sub> 75x220	01	
CASV: Cloison Alu Semi Vitrée	CASV <sub>1</sub> 130x220	01		
<b>TOTAL GENERAL DES PORTES</b>				<b>32</b>
Fenêtres	FCN: Fenetre Chasis NACO	FCN <sub>1</sub> 150x120	04	
		FCN <sub>2</sub> 80x60	02	
		FCN <sub>3</sub> 120x120	02	
		FCN <sub>4</sub> 120x60	03	
	FAVF: Fenetre Alu Vitrée Fixe	FAVF <sub>1</sub> 150x50	06	
		FAVF <sub>2</sub> 120x50	03	
		FAVF <sub>3</sub> 100x50	02	
	FG Fenetre Grillagée	FG <sub>1</sub> 250x50	03	
		FG <sub>2</sub> 300x50	01	
		FG <sub>3</sub> 400x50	01	
<b>TOTAL GENERAL DES FENETRES</b>				<b>27</b>
Autres type	CL Claustras	CL <sub>1</sub> 150x200	01	
		CL <sub>2</sub> 90x200	01	


## REVÊTEMENT SOLS/MURS/PLAFOND

Types	Revêtement
Sols	Toilette+Terrasse: Carreaux grès cérame anti-dérapant
	Autres sols: Carreaux grès cérame en général (de dimension 30x30,45x45,60x60...etc)
Murs intérieurs	Peinture à huile au mur à 1.65m de hauteur dans les pièces suivantes: (Bureau Anesthésiste ;Bureau Chirurgical; Salle d'attente)
	Autres murs: Carreaux faïences jusqu'au plafond dans les pièces suivantes: (Bloc Opérateur , Réanimation,Stérilisation, Décontamination, sas et circulation, Local équipement , Salle de préparation patient, Toilette)
Murs extérieurs	Peinture à eau
Plafond	Plafond: Peinture Vynilique en général

REPUBLIQUE DU BENIN MINISTÈRE DE LA SANTE PROJET DE CONSTRUCTION D'UN BLOC OPERATOIRE POUR L'HOPITAL DE ZONE D'ABOMEY- CALAVI		
MAITRE D'OUVRAGE: ENABEL MAITRE D'OEUVRE: CABINET NOUVELLE VISION SARL FINANCEMENT: MINISTÈRE DE LA SANTE	ECHELLE: 1/50 DATE: Décembre 2021	N° A10
DOSSIER D'EXECUTION Plan de menuiserie		
Nouvelle Vision ARCHITECTURE-AMENAGEMENT-INGENIERIE DES BTP 05 BP 1080 TEL: 21-23-89-84 / Fax: 21-23-81-12		
Architectes: François AMOUSSOU Jacques TEMKEUK Esmeraldo TOKPE	Ingénieur Génie civil: Saturnin GNANWE	Collaborateur d'architecte: Néhémie KPAKO (Projecteurs)
LOTS TECHNIQUES GENE ENERGETIQUE /CFA: Lucien K. AMOUSSOU Rodrigue DOTONOU PLOMBERIE: Camille ALZO		
MODIFICATIONS	DATES	

# PROJET DE CONSTRUCTION D'UN BLOC OPERATOIRE POUR L'HOPITAL DE ZONE D'ABOMEY- CALAVI


A11

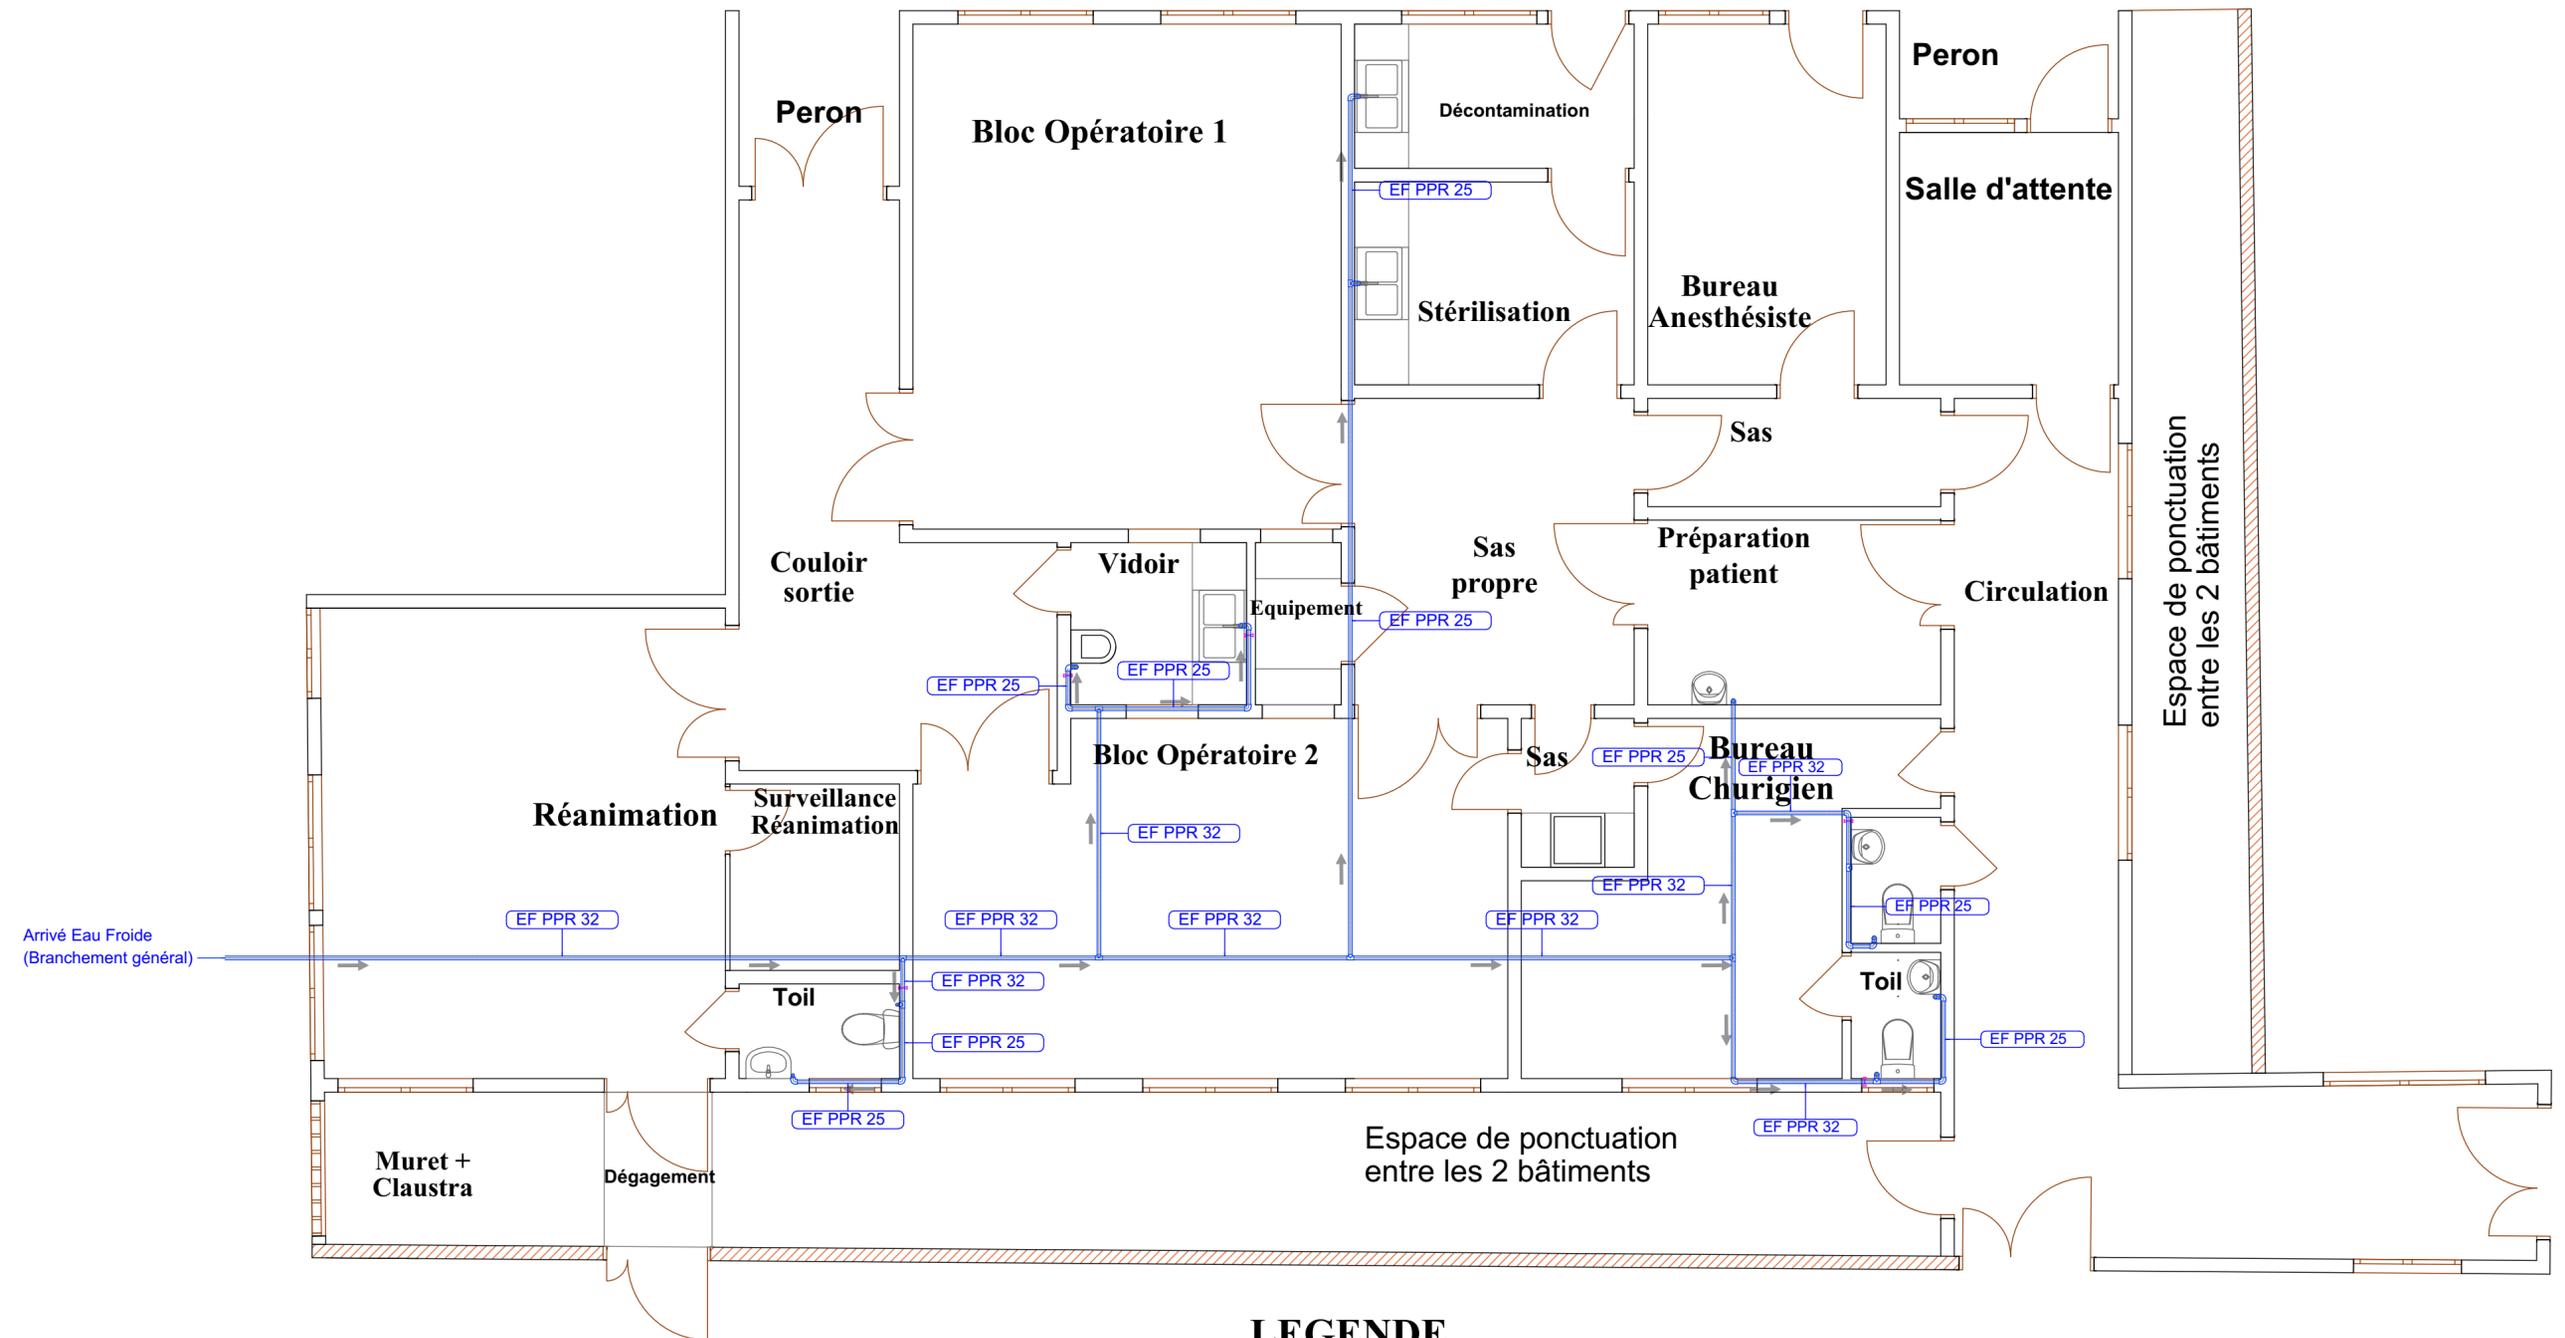

## LEGENDE

-  Tuyau PPR/PEHD EAU CHAUDE
-  Tuyau PPR/PEHD EAU FROIDE
-  VANNE D'ARRÊT
-  RACCORD POUR TUYAU PPR/PEHD
-  SENS DE L'ECOULEMENT DES FLUIDES
-  ROBINET DE PUISAGE

REPUBLIQUE DU BENIN MINISTRE DE LA SANTE		
PROJET DE CONSTRUCTION D'UN BLOC OPERATOIRE POUR L'HOPITAL DE ZONE D'ABOMEY- CALAVI		
MAITRE D'OUVRAGE: ENABEL	MAITRE D'OEUVRE: CABINET NOUVELLE VISION SARL	
FINANCEMENT: MINISTRE DE LA SANTE		
DOSSIER D'EXECUTION PLAN RESEAUX D'ALIMENTATION EN EAUX FROIDES SANITAIRES	ECHELLE: 1/50 DATE: Décembre 2021	N° <b>A11</b>
Nouvelle Vision ARCHITECTURE-AMENAGEMENT-INGENIERIE DES BTP 05 BP 1080 Tel: 21-23-89-84 / Fax: 21-23-81-12	MODIFICATIONS	DATES
Architectes: François AMOUSSOU Jacques TEMKEUK Architecte stagiaire: Esmeraldo TOKPE		
Ingénieur Génie civil: Saturnin GNANWE		
Collaborateur d'architecte: Néhémie KPAKO (Projecteurs)		
LOTS TECHNIQUES		
GENIE ENERGETIQUE /CFA: Lucien K. AMOUSSOU Rodrigue DOTONOU		
PLOMBERIE: Camille ALZO		

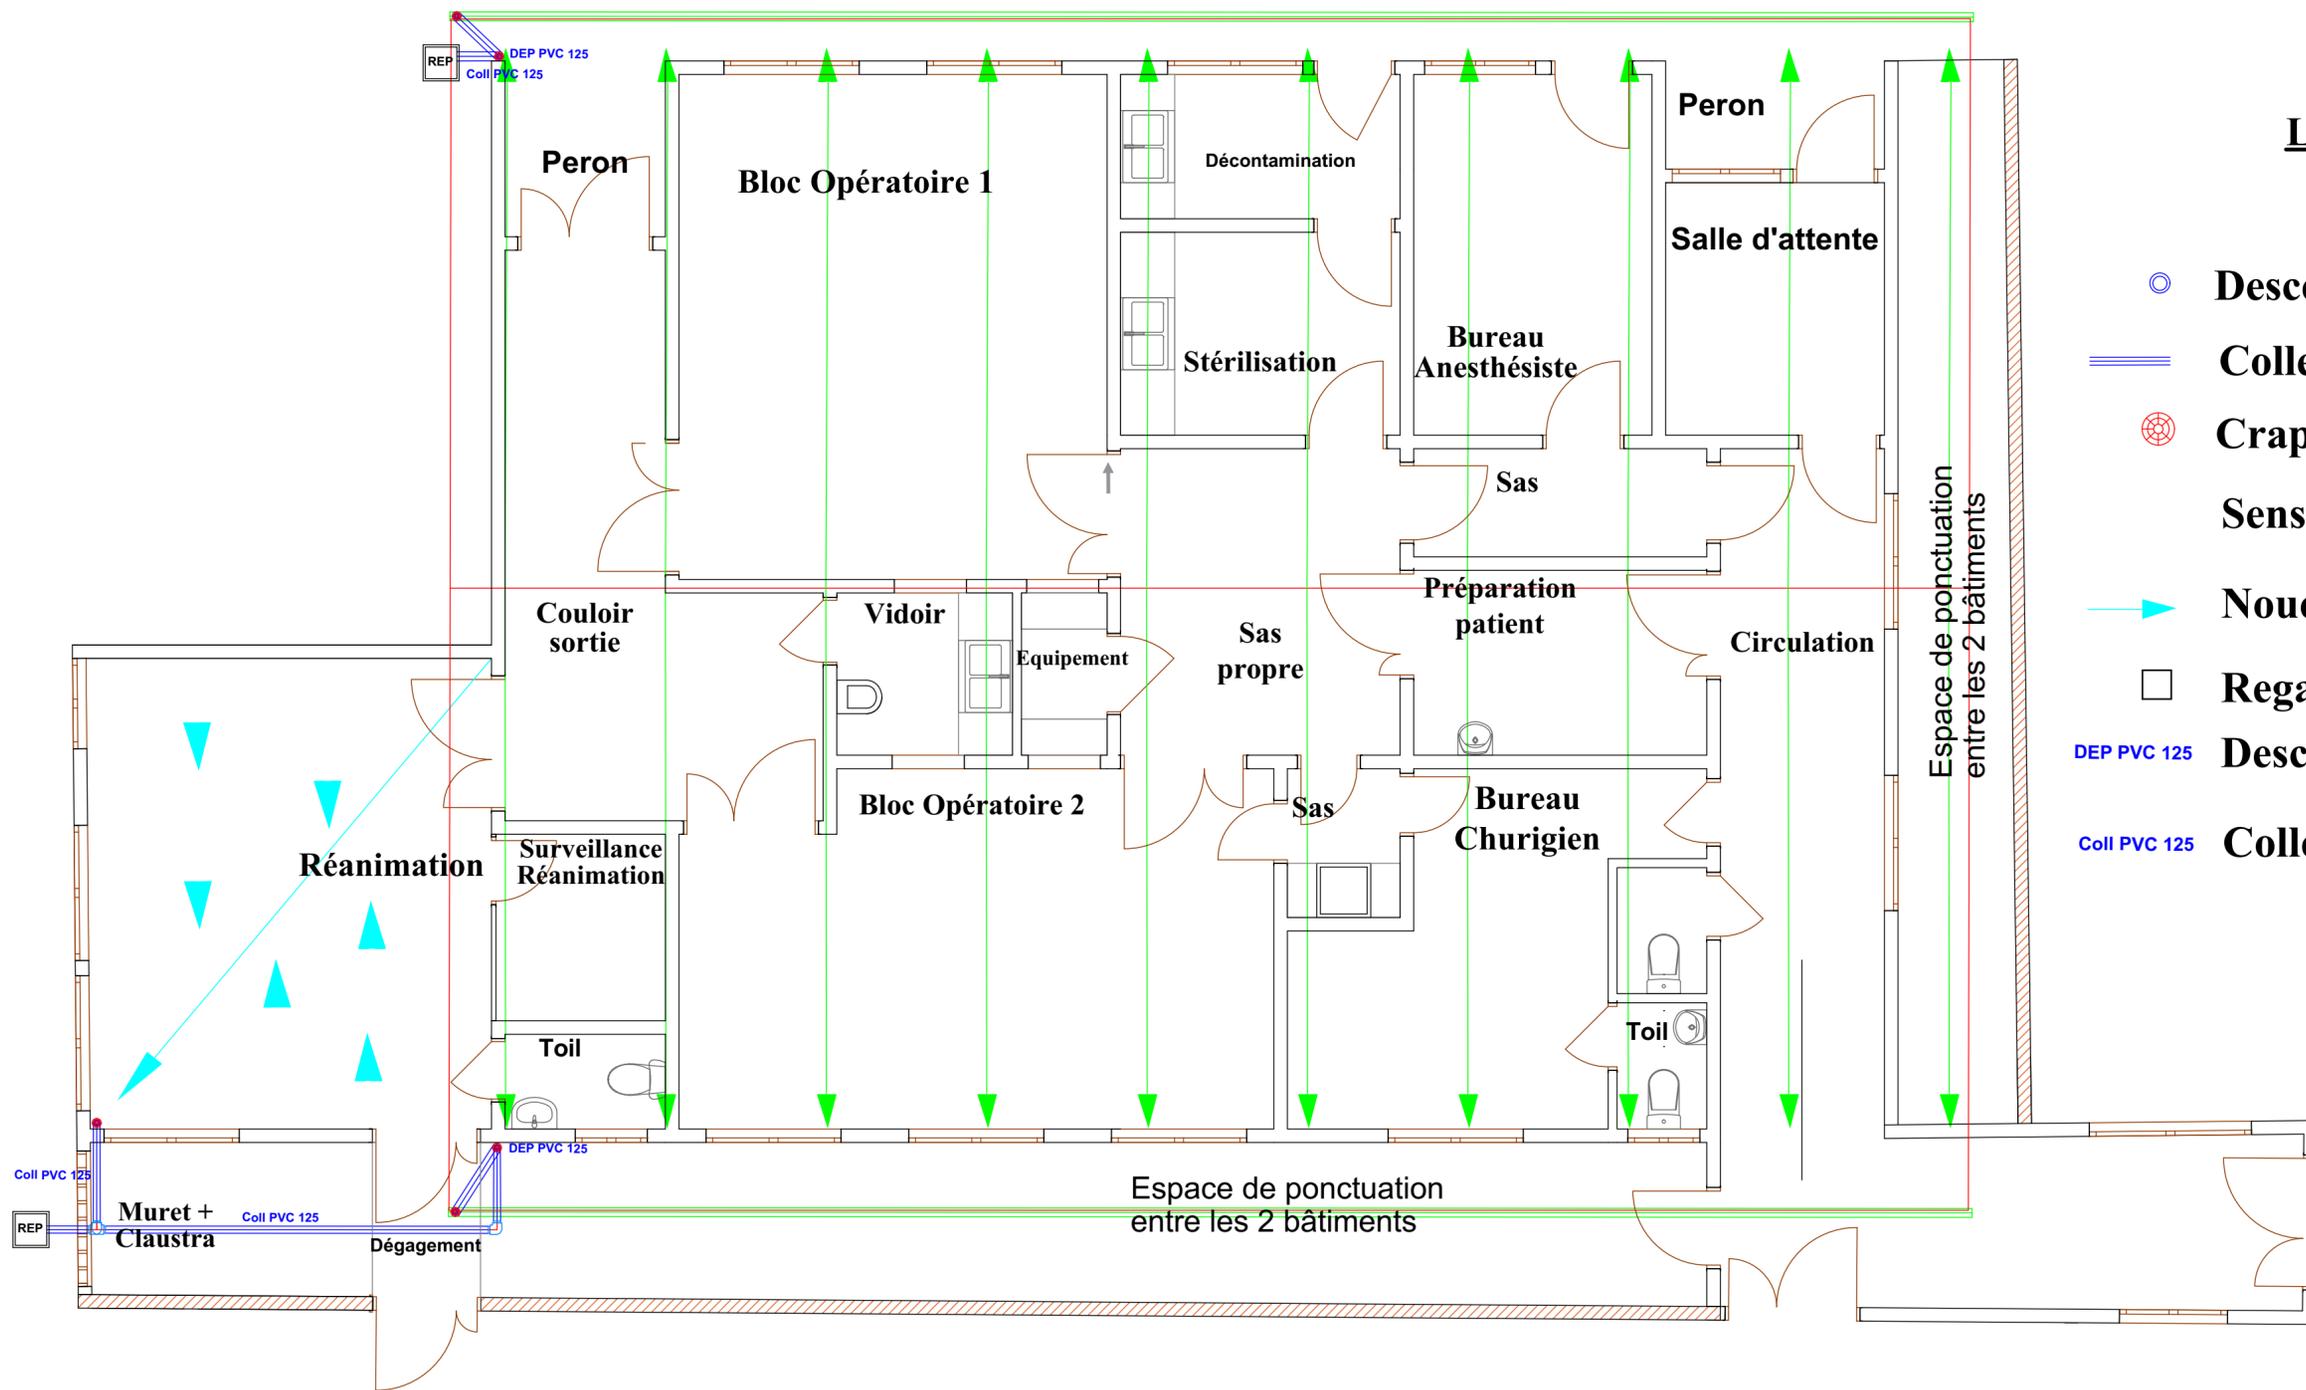


**LEGENDE**

-  Descente EP Ø100
-  Collecteurs EP Ø100
-  Crapaudine
-  Sens d'écoulement
-  Noe centrale
-  Regard
-  DEP PVC 125 Descente d'Eau de Pluie
-  Coil PVC 125 Collecteur Eau de Pluie

REPUBLIQUE DU BENIN MINISTRE DE LA SANTE		
PROJET DE CONSTRUCTION D'UN BLOC OPERATOIRE POUR L'HOPITAL DE ZONE D'ABOMEY- CALAVI		
MAITRE D'OUVRAGE: MAITRE D'OEUVRE: FINANCEMENT:	ENABEL CABINET NOUVELLE VISION SARL MINISTRE DE LA SANTE	
DOSSIER D'EXECUTION VUE EN PLAN RESEAUX D'EVACUATION EAUX PLUVIALES	ECHELLE: 1/50 DATE: Décembre 2021	N° <b>A12</b>
<b>Nouvelle Vision</b> ARCHITECTURE-AMENAGEMENT-INGENIERIE DES BTP 05 BP 1000 TEL: 21-23-89-04 / Fax: 21-23-81-12		
Architectes: Architecte stagiaire: Ingénieur Génie civil: Collaborateur d'architecte:	Françoise AMOUSSOU Jacques TEMKEUK Esmeraldo TOKPE Saturnin GNANWE Néhémie KPAKO (Projecteurs)	MODIFICATIONS DATES
LOTS TECHNIQUES		
GENIE ENERGETIQUE /CFA: Lucien K. AMOUSSOU Rodrigue DOTONOU PLOMBERIE: Camille ALZO		

# PROJET DE CONSTRUCTION D'UN BLOC OPERATOIRE POUR L'HOPITAL DE ZONE D'ABOMEY- CALAVI

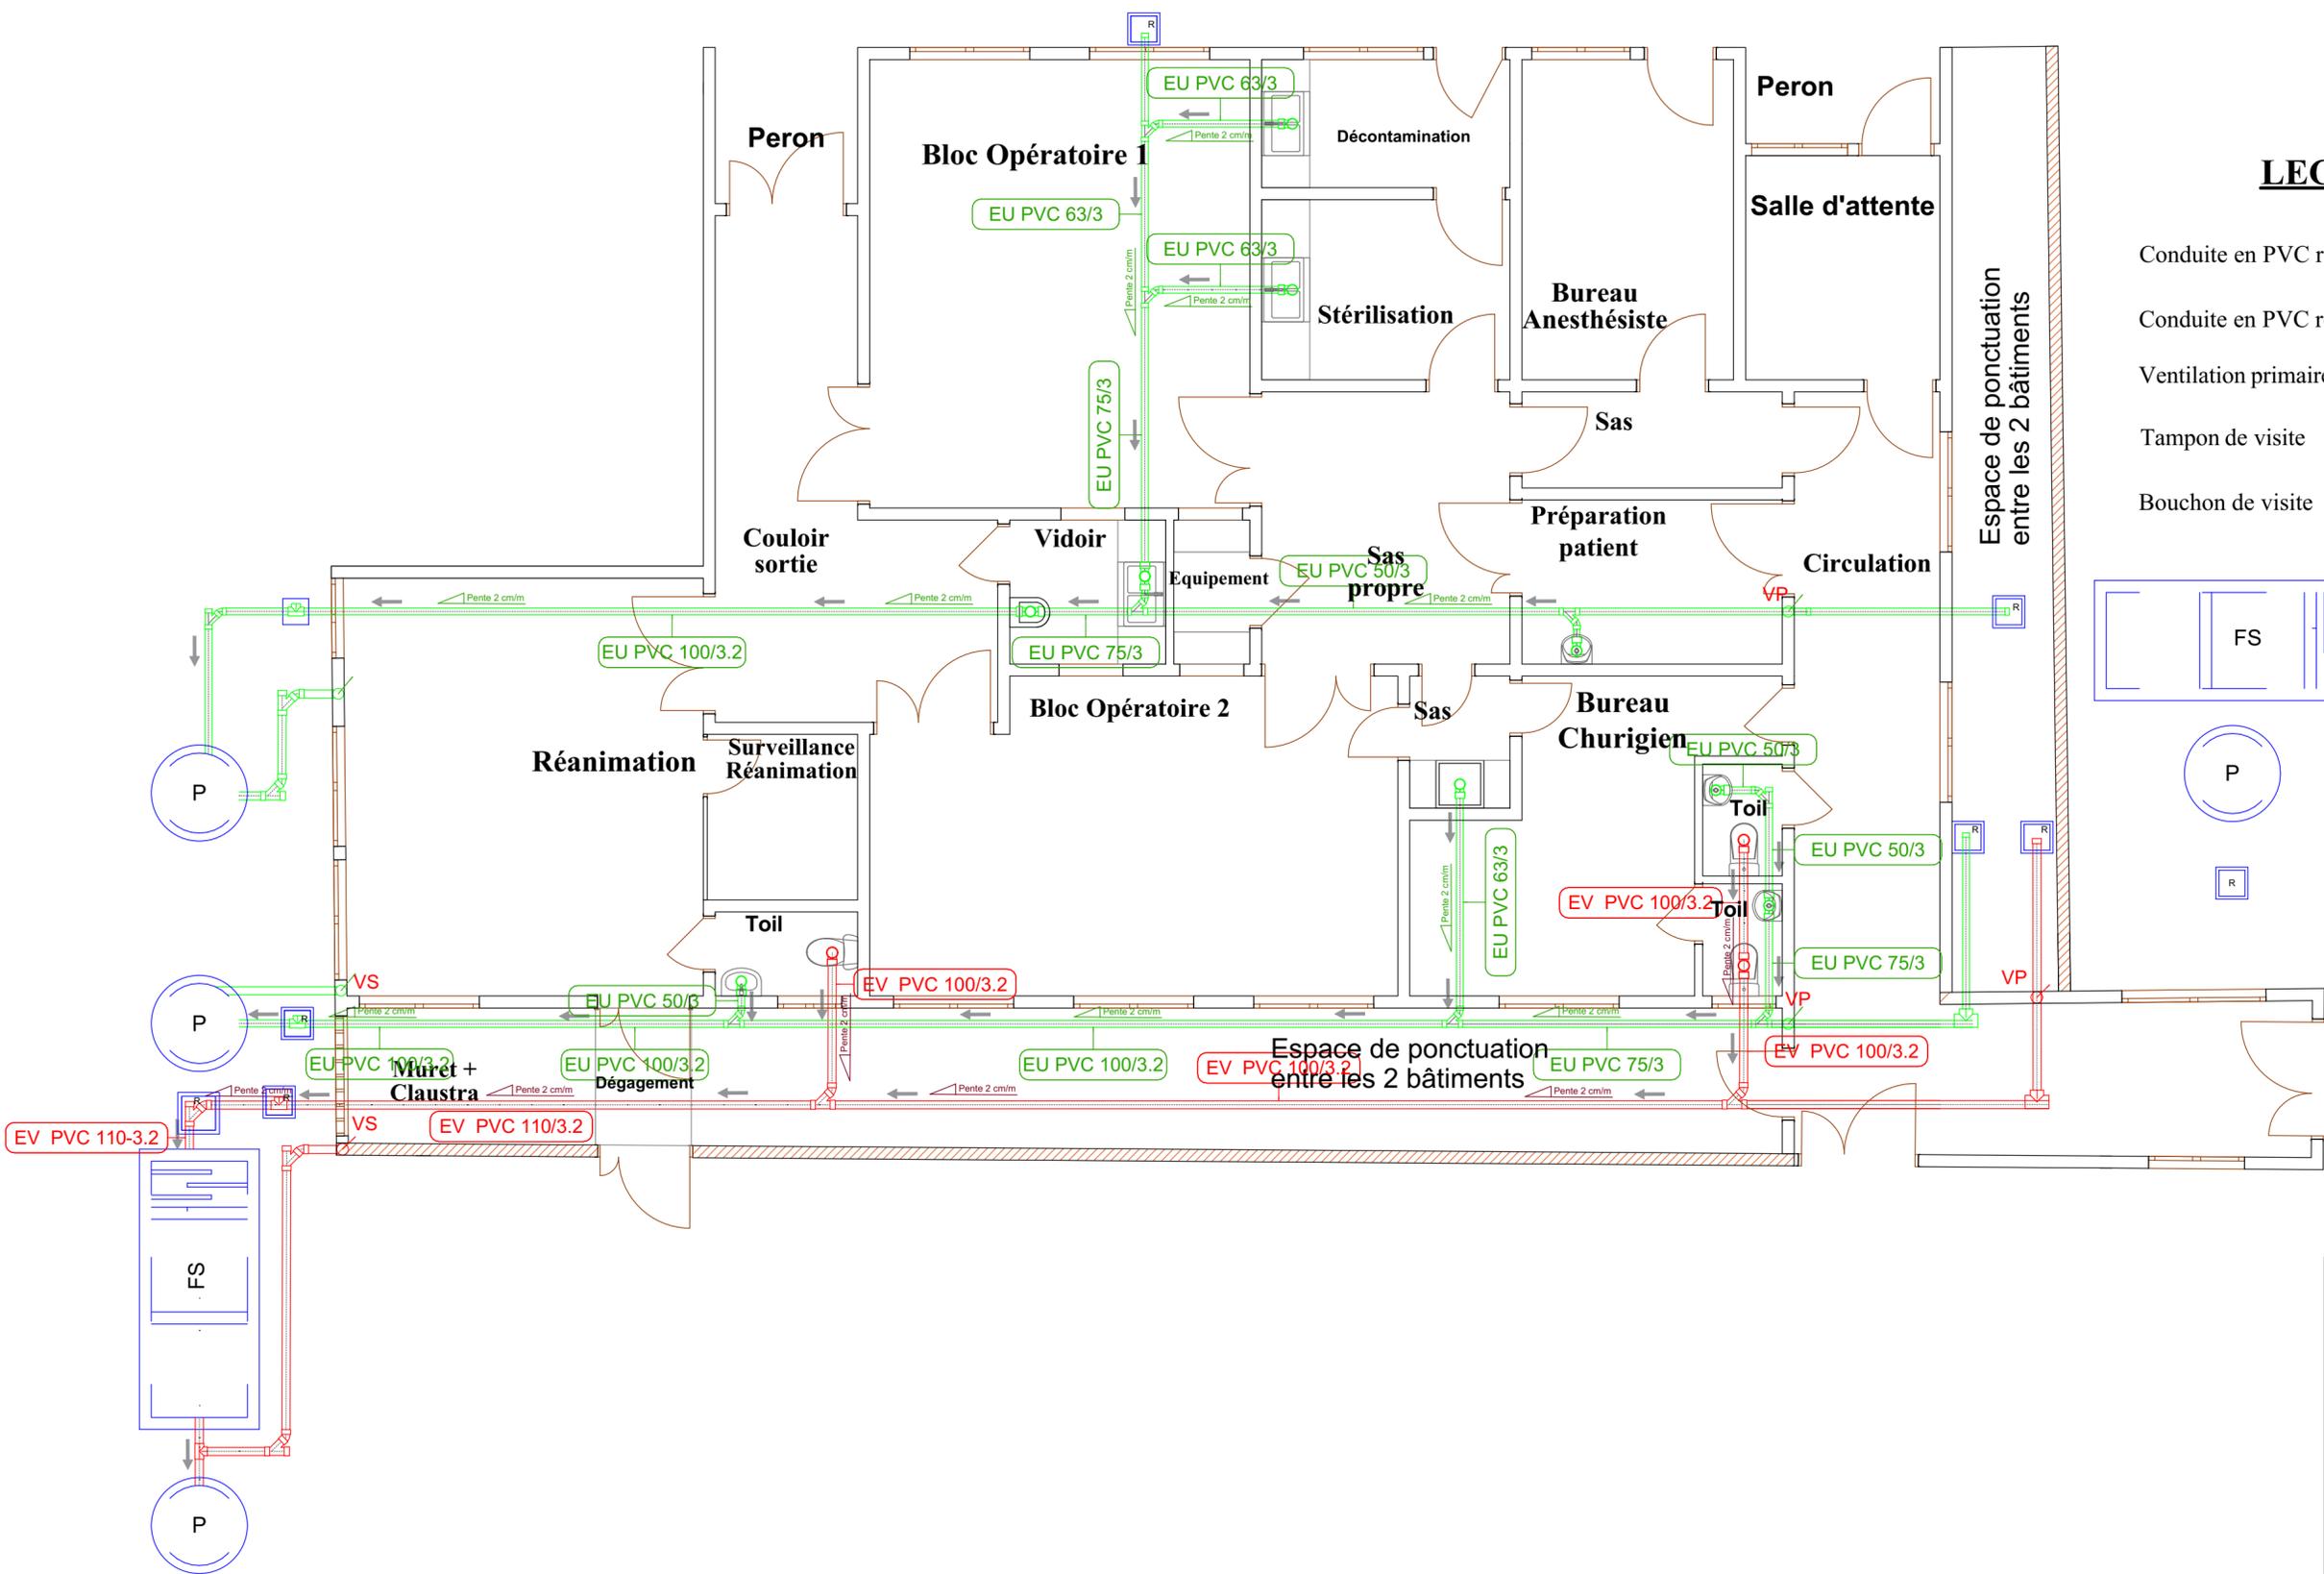


## LEGENDE

- Conduite en PVC réseau EU ———
- Conduite en PVC réseau EU ———
- Ventilation primaire/secondaire VP VS
- Tampon de visite ⏏
- Bouchon de visite ⏏
- FS Fosse Septique à créer
- P Puisard à créer
- R Regard à créer

REPUBLIQUE DU BENIN MINISTRE DE LA SANTE		
PROJET DE CONSTRUCTION D'UN BLOC OPERATOIRE POUR L'HOPITAL DE ZONE D'ABOMEY- CALAVI		
MAITRE D'OUVRAGE: ENABEL MAITRE D'OEUVRE: CABINET NOUVELLE VISION SARL FINANCEMENT: MINISTRE DE LA SANTE		
DOSSIER D'EXECUTION VUE EN PLAN RESEAUX D'EVACUATION EAUX USEES ET EAUX VANNES	ECHELLE: 1/50 DATE: Decembre 2021	N° <b>A13</b>
Nouvelle Vision ARCHITECTURE-AMENAGEMENT-INGENIERIE DES BTP 05 BP 1000 Tel: 21-23-89-04 / Fax: 21-23-81-12	MODIFICATIONS	DATES
Architectes: François AMOUSSOU Architecte stagiaire: Jacques TEMKEUK Esmeraldo TOKPE Ingénieur Génie civil: Saturnin GNANWE Collaborateur d'architecte: Néhémie KPAKO (Projecteurs)		
LOTS TECHNIQUES GENIE ENERGETIQUE /CFA: Lucien K. AMOUSSOU Rodrigue DOTONOU PLOMBERIE: Camille ALZO		



# PROJET DE CONSTRUCTION D'UN BLOC OPERATOIRE POUR L'HOPITAL DE ZONE D'ABOMEY- CALAVI

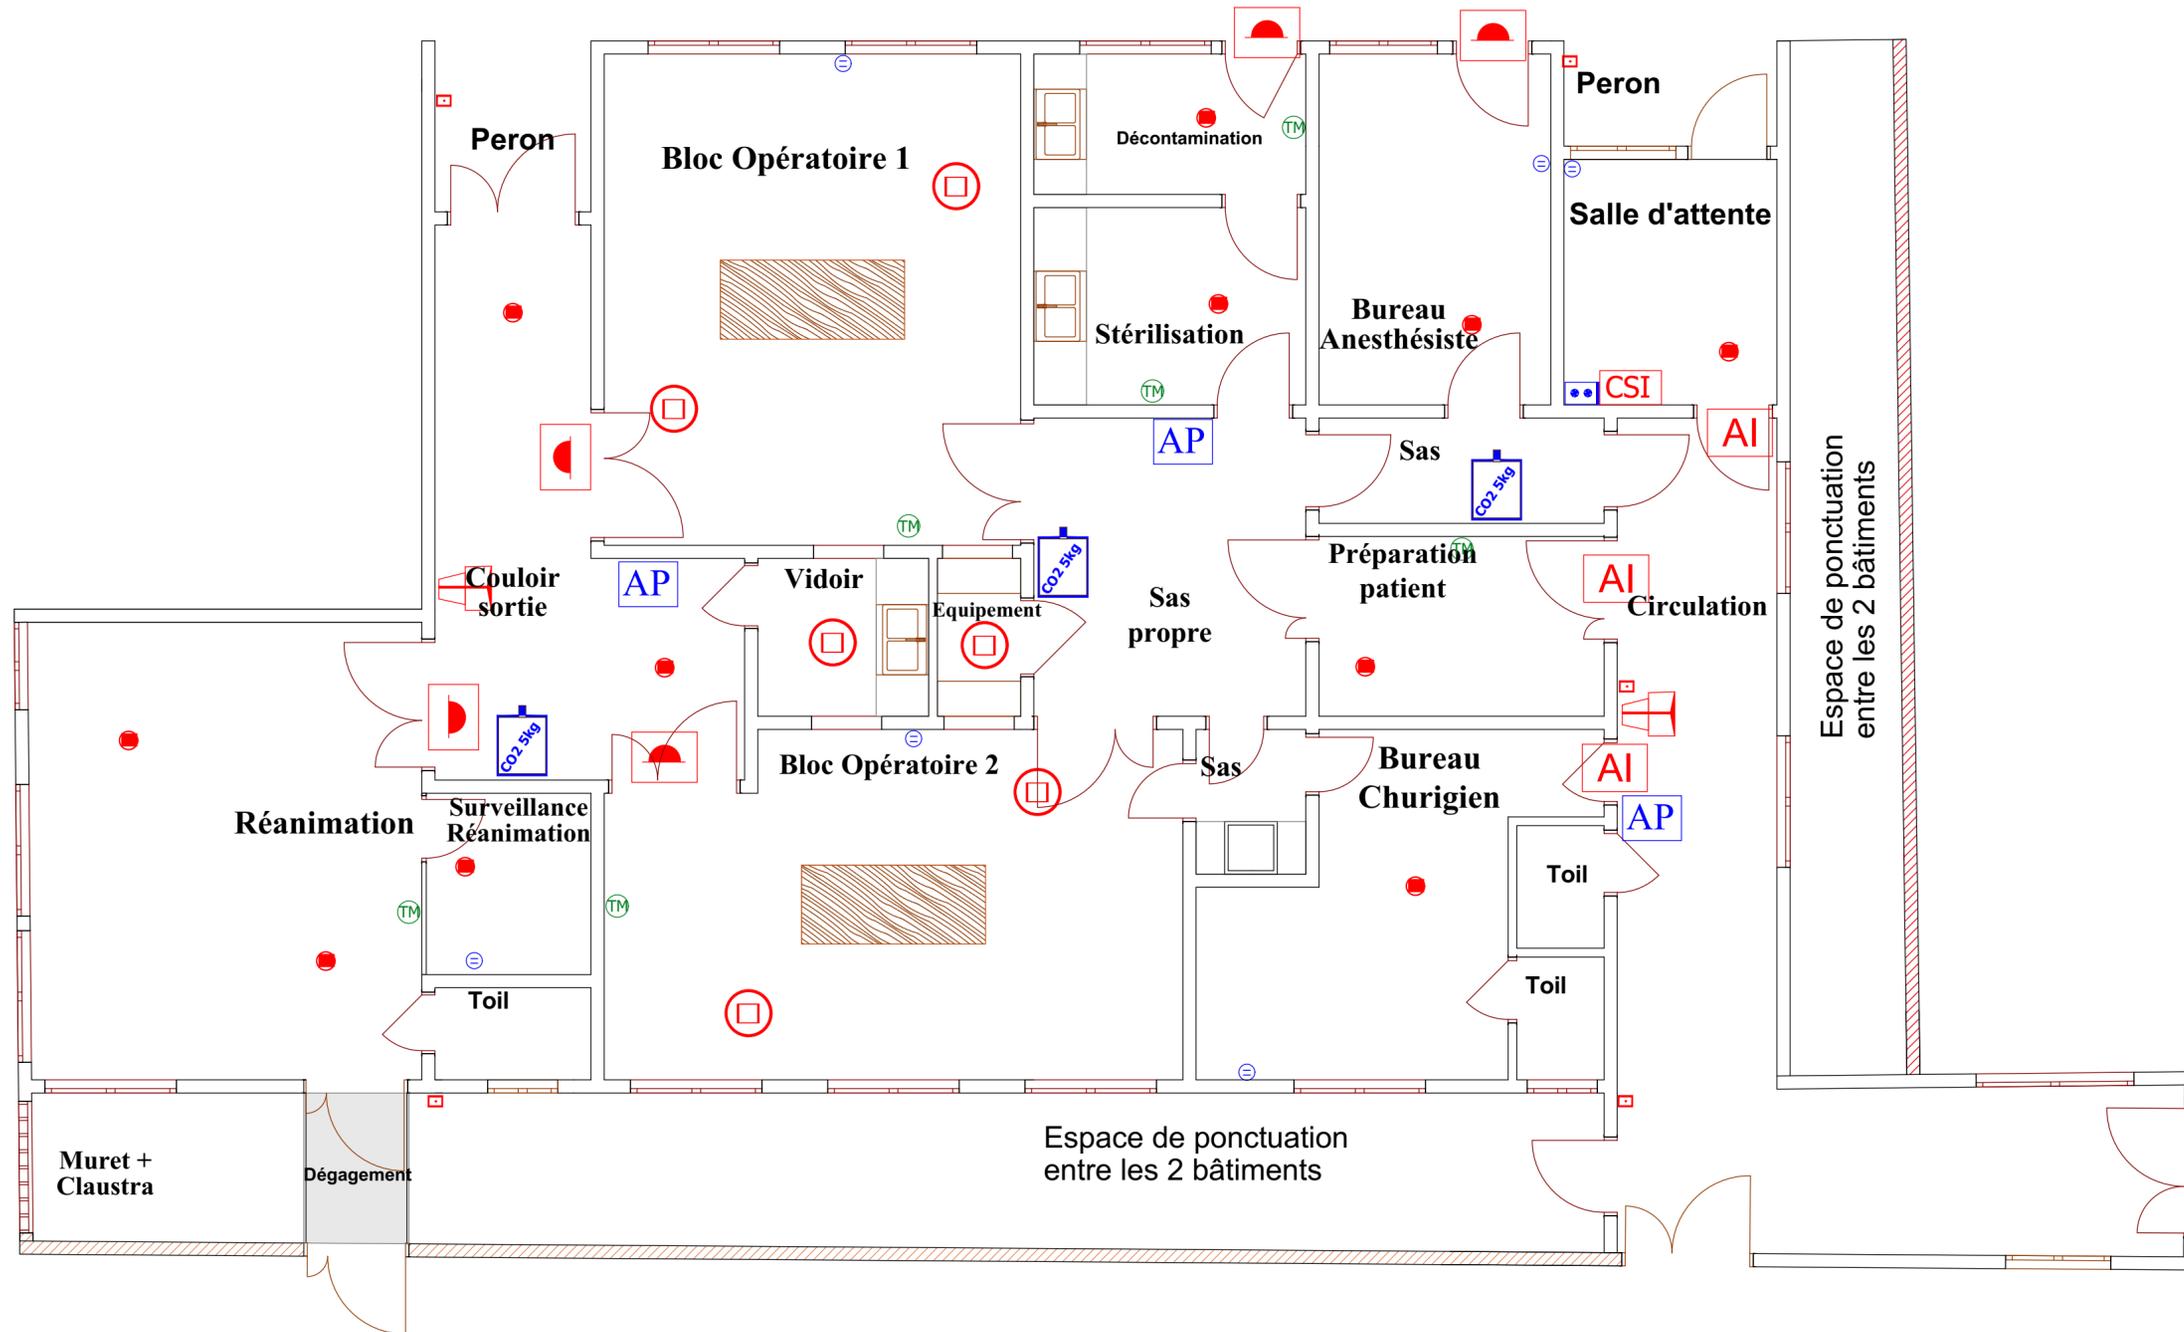


## LEGENDE: Courant faible

-  Prise Téléphone Murale A15
-  Prise RJ45 double
-  Point d'accès
-  Coffret informatique
-  Indicateur d'action
-  Détecteur de chaleur
-  Détecteur de fumée
-  Sirène
-  Déclencheur manuel
-  Central incendie
-  Tableau de report d'alarme
-  CO2-5kg
-  Eau 6L
-  Flasheur

REPUBLIQUE DU BENIN MINISTÈRE DE LA SANTÉ		
PROJET DE CONSTRUCTION D'UN BLOC OPERATOIRE POUR L'HOPITAL DE ZONE D'ABOMEY- CALAVI		
MAITRE D'OUVRAGE:	ENABEL	
MAITRE D'OEUVRE:	CABINET NOUVELLE VISION SARL	
FINANCEMENT:	MINISTÈRE DE LA SANTÉ	
DOSSIER D'EXECUTION Plan d'électricité courant faible	ECHELLE: 1/50 DATE: Décembre 2021	N° A15
 Nouvelle Vision <small>ARCHITECTURE-AMENAGEMENT-INGENIERIE DES BTP                  05 BP 1080 Tel: 21-23-89-84 / Fax: 21-23-81-12</small>	MODIFICATIONS	DATES
Architectes: François AMOUSSOU Jacques TEMKEUK Esmeraldo TOKPE		
Architecte stagiaire: Esmeraldo TOKPE		
Ingénieur Génie civil: Saturnin GANWE		
Collaborateur d'architecte: Néhémie KPAKO (Projecteurs)		
LOTS TECHNIQUES		
GENIE ENERGETIQUE /CFA: Lucien K. AMOUSSOU Rodrigue DOTONOU		
PLOMBERIE: Camille ALZO		

# PROJET DE CONSTRUCTION D'UN BLOC OPERATOIRE POUR L'HOPITAL DE ZONE D'ABOMEY- CALAVI

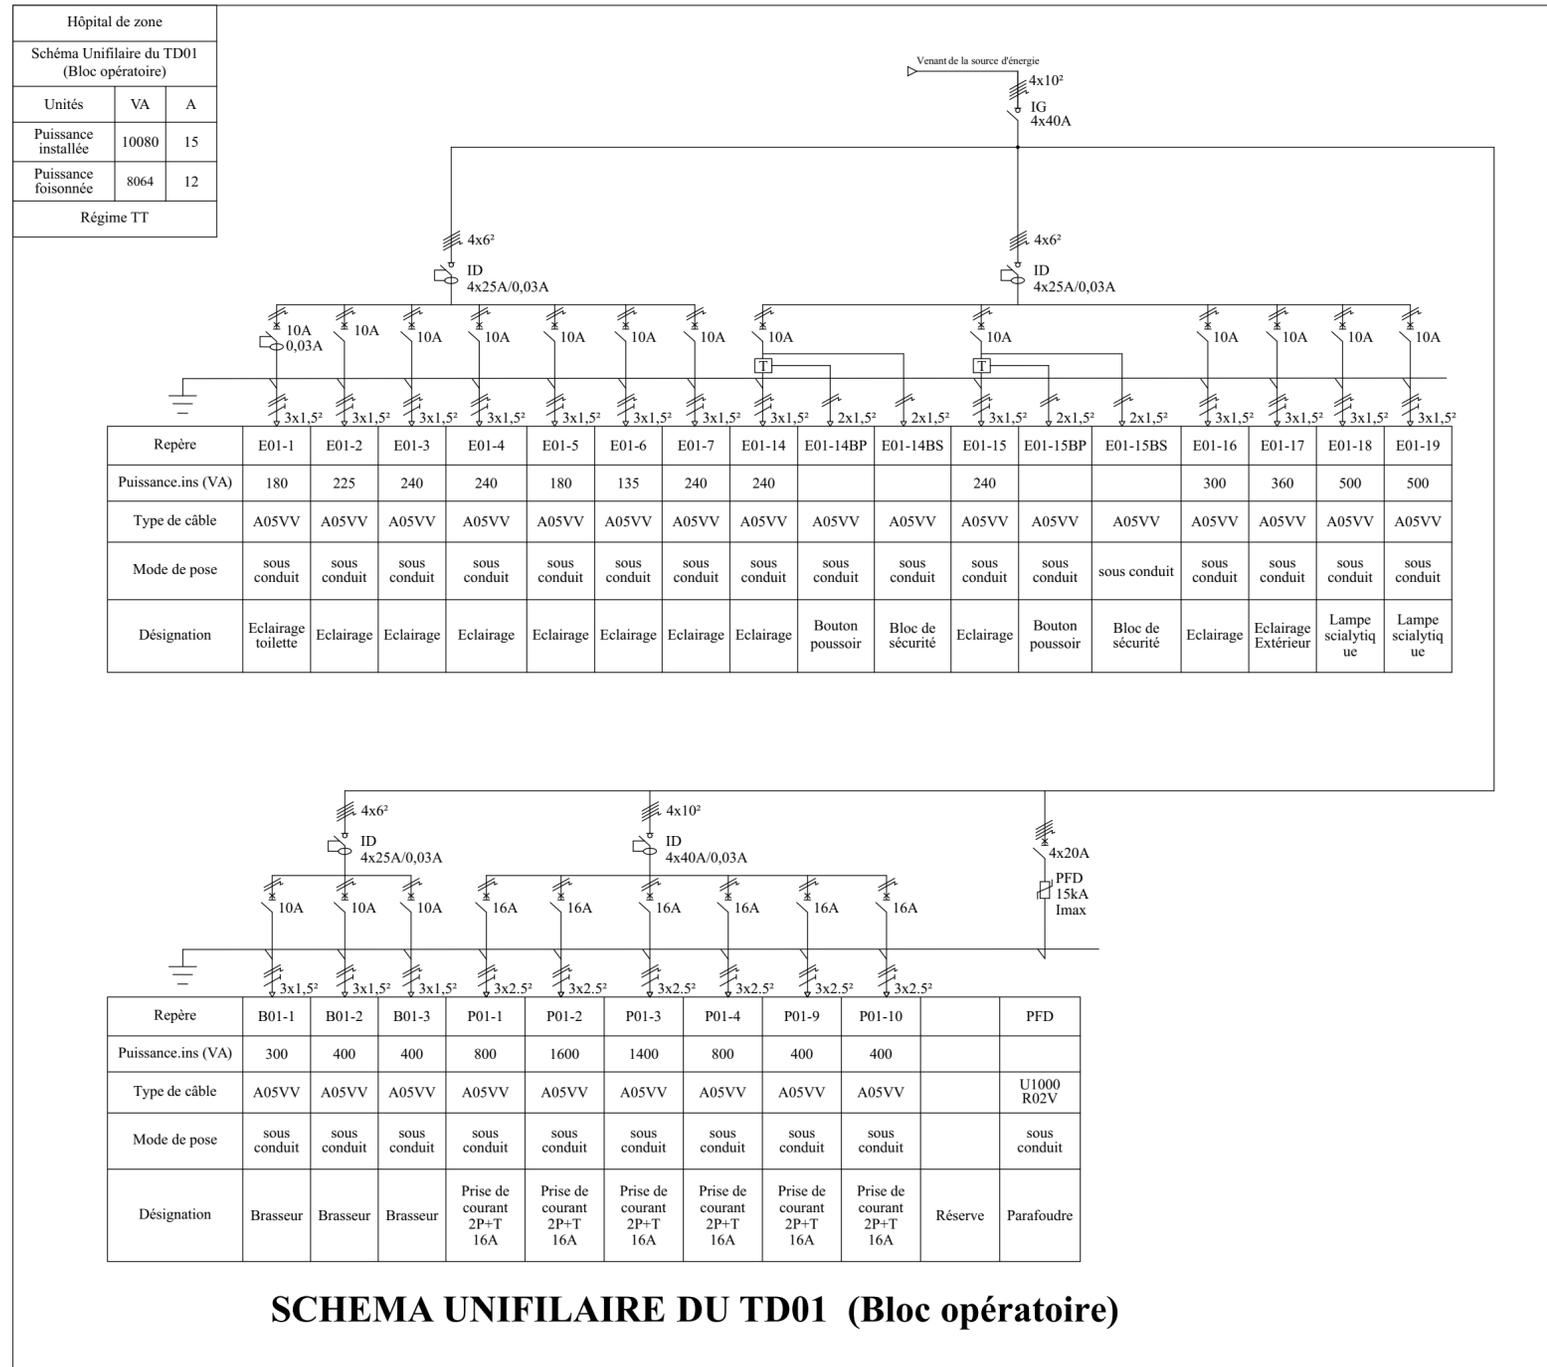


**SCHEMA UNIFILAIRE DU TDF01 (Bloc opératoire)**

REPUBLIQUE DU BENIN MINISTRE DE LA SANTE		
PROJET DE CONSTRUCTION D'UN BLOC OPERATOIRE POUR L'HOPITAL DE ZONE D'ABOMEY- CALAVI		
MAITRE D'OUVRAGE:	ENABEL	
MAITRE D'OEUVRE:	CABINET NOUVELLE VISION SARL	
FINANCEMENT:	MINISTRE DE LA SANTE	
DOSSIER D'EXECUTION		Echelle: 1/50
Schéma unifilaire		N° A16
Nouvelle Vision ARCHITECTURE-AMENAGEMENT-INGENIERIE DES BTP 05 BP 1000 Tel: 21-23-89-04 / Fax: 21-23-81-12		DATE: Décembre 2021
Architectes:	François AMOUSSOU Jacques TEMKEUK Esmeralda TOKPE	
Architecte stagiaire:	Esmeralda TOKPE	
Ingénieur Génie civil:	Saturnin GNANWE	
Collaborateur d'architecte (Projecteurs):	Néhémie KPAKO	
LOTS TECHNIQUES		
GENIE ENERGETIQUE /CFA:	Lucien K. AMOUSSOU Rodrigue DOTONOU	
PLOMBERIE:	Camille ALZO	

**LEGENDES**

-  Unité interieure split system type mural
-  Unité exterieure split system
-  Unité intérieure gainable ( spécial Bloc opératoire)
-  Unité extérieure
-  Diffuseur de soufflage d'air monté sur caisson porte filtre
-  Grille de reprise équipée de filtre
-  Gaine isolée de soufflage
-  Gaine isolée de reprise
-  Liaison frigorifiques et electriques
-  Tuyaux d'ecoulement des condensats

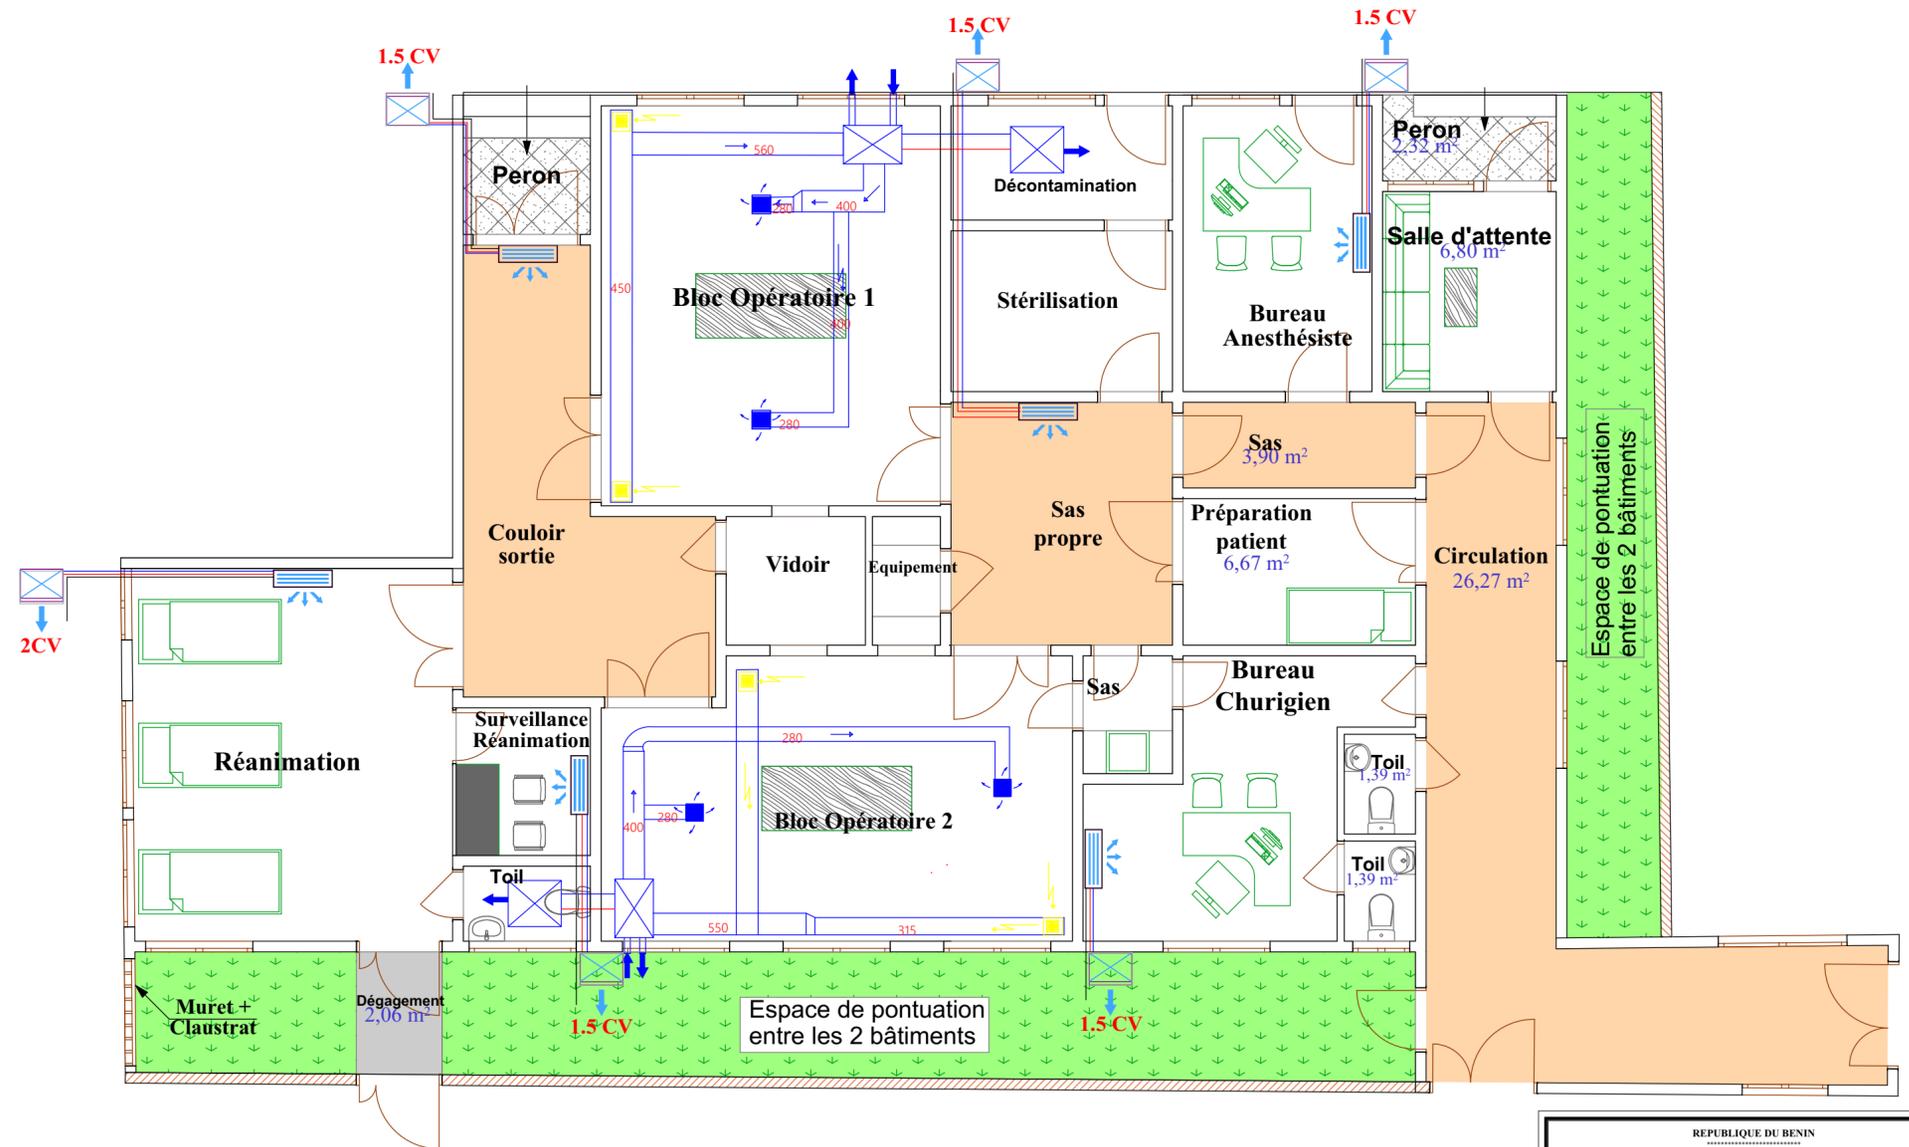

REPUBLIQUE DU BENIN MINISTRE DE LA SANTE		
PROJET DE CONSTRUCTION D'UN BLOC OPERATOIRE POUR L'HOPITAL DE ZONE D'ABOMEY- CALAVI		
MAITRE D'OUVRAGE:	ENABEL	
MAITRE D'OEUVRE:	CABINET NOUVELLE VISION SARL	
FINANCEMENT:	MINISTRE DE LA SANTE	
DOSSIER D'EXECUTION		Echelle: 1/50
Plan de climatisation		N° A17
		DATE: Décembre 2021
Nouvelle Vision <small>ARCHITECTURE-AMENAGEMENT-INGENIERIE DES BTP                  06 BP 1080 Tel: 21-23-89-84 / Fax: 21-23-81-12</small>		
Architectes:	Françoise AMOUSSOU Jacques TEMKEUK Esmeraldo TOKPE	
Architecte stagiaire:	Esmeraldo TOKPE	
Ingénieur Génie civil:	Saturnin GNANWE	
Collaborateur d'architecte:	Néhémie KPAKO (Projecteurs)	
LOTS TECHNIQUES		
GENIE ENERGETIQUE /CFA:	Lucien K. AMOUSSOU Rodrigue DOTONOU	
PLOMBERIE:	Camille ALZO	
MODIFICATIONS		DATES

# PROJET DE CONSTRUCTION D'UN BLOC OPERATOIRE POUR L'HOPITAL DE ZONE D'ABOMEY- CALAVI

