




REPUBLIQUE DU BURUNDI 	
MINISTRE DE LA SANTE PUBLIQUE ET DE LUTE CONTRE LE SIDA PROJET DE DE MISE A NIVEAU DU CENTRE DE SANTE DE BURIMA I	
Maître d'Ouvrage: ENABEL 	Maître d'Oeuvre : SEC 
CONTENUE : PLAN DE LA SITUATION EXISTANTE	
Modifications : _____ _____ _____	Echelle : 1/750 Date: Octobre 2024 Plan n°:01

RIVIERE MUGERE

LEGENDE

- B1 Borne repère
- 1095.00 Courbe maîtresse
- Bâtiment existant
- Piste
- Caniveau existant
- Talus
- Limite de la parcelle
- Manguier
- Palmier
- Arbre
- FS Fosse septique
- R Regard
- Mur de soutènement
- Parking-Entrée au CDS
- S.A Soins Ambulatoires
- MA Maternité

BUSE

BAMBOU


PALMIER

Vers le caniveau

PM=11.0562m - DR 2 : Gis = 161.1800g
 PM=0.8000m - DR 1 : Gis = 97.8691g
 PM=36.881m - DR 3 : Gis = 141.5450g
 PM=21.46225m - DR 4 : Gis = 172.5562g

PM=51.1285m - DR 6 : Gis = 178.1808g
 PM=49.7086m - DR 5 : Gis = 155.1808g
 PM=60.4719m - DR 7 : Gis = 180.4852g

PM=69.6183m - DR 8 : Gis = 182.6451g
 PM=74.4466m - DR 8 : Gis = 182.6451g

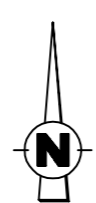

RESERVOIR

Tuyau PVC Ø 32

REPUBLIQUE DU BURUNDI

MINISTRE DE LA SANTE PUBLIQUE ET DE LUTE CONTRE LE SIDA

PROJET DE DE MISE A NIVEAU DU CENTRE DE SANTE DE BURIMA I

Maître d'Ouvrage: ENABEL		Maître d'Oeuvre : SEC
CONTENUE : PLAN MASSE		
Modifications		Echelle : 1/750
		Date: Octobre 2024
		Plan n°: 02

Pont métallique Nyabuhonga

Antenne Hébergement

Bloc sanitaire

Morgue

Réservoir de 5 m3


40

COUPE A-A

Echelle en X : 1/500

Echelle en Y : 1/500

PC : 1070.00 m

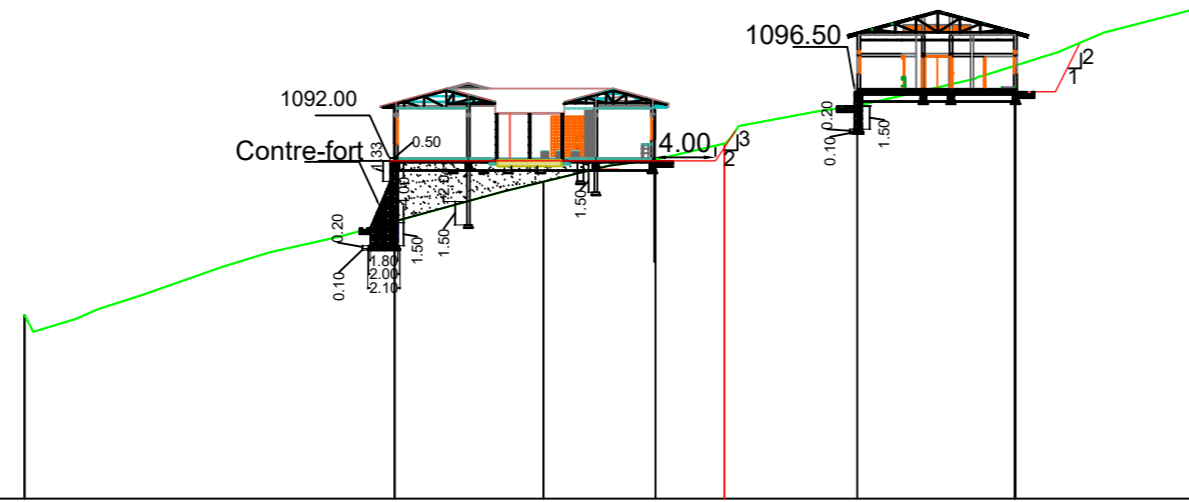


Numéro de profils en travers	1	2	3	4	5	6	7
Altitudes TN	1081.96	1088.07	1090.65	1092.09	1095.58	1098.21	1101.98
Distances partielles TN		24.11	9.70	7.31	13.01	10.40	12.11
Distances cumulées TN	0.00	24.11	33.81	41.12	54.13	64.53	76.64

COUPE G-G

Echelle en X : 1/500

Echelle en Y : 1/500

PC : 1075.00 m

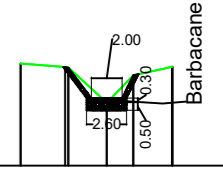


Numéro de points	1	2	3	4	5
Altitudes TN	1081.65	1081.42	1079.10	1080.88	1081.44
Distances partielles TN		3.10	2.49	1.74	2.54
Distances cumulées TN	0.00	3.10	5.60	7.34	9.88

COUPE B-B


Echelle en X : 1/500

Echelle en Y : 1/500

PC : 1080.00 m

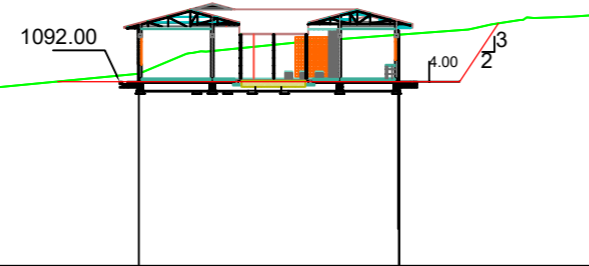

Numéro de points	1	2	3	4
Altitudes TN	1091.59	1092.51	1095.05	1096.32
Distances partielles TN		9.55	16.95	12.71
Distances cumulées TN	0.00	9.55	26.50	39.21


REPUBLICQUE DU BURUNDI	
	
MINISTERE DE LA SANTE PUBLIQUE ET DE LUTE CONTRE LE SIDA	
PROJET DE DE MISE A NIVEAU DU CENTRE DE SANTE DE BURIMA I	
Maître d'Ouvrage: ENABEL	Maître d'Oeuvre : SEC
CONTENUE : PLAN DE COUPES D'IMPLANTATION	
Modifications	Echelle : 1/750
	Date: Octobre 2024
	Plan n°:03

COUPE C-C

Echelle en X : 1/500

Echelle en Y : 1/500

PC : 1080.00 m

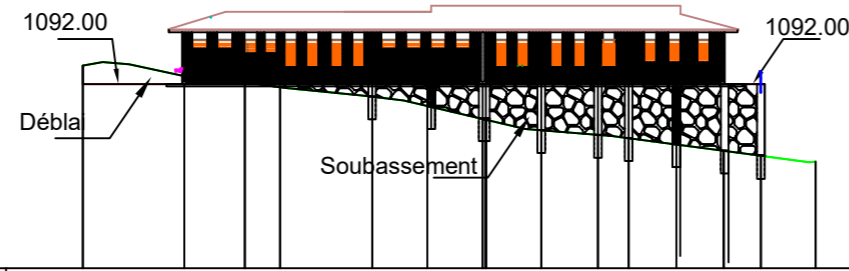


Numéro de profils en travers	1	2	3	4	5	6	7	8	9	10	11	12	13
Altitudes TN	1093.20	1092.51	1092.10	1091.79	1091.17	1089.72	1088.98	1088.68	1088.46	1087.64	1087.32	1086.94	
Distances partielles TN		6.56	3.98	2.30	6.00	7.20	3.82	3.70	2.00	6.20	2.40	3.58	
Distances cumulées TN	0.00	6.56	10.54	12.84	18.84	26.04	29.86	33.56	35.56	41.76	44.16	47.74	

COUPE E-E

Echelle en X : 1/500

Echelle en Y : 1/500

PC : 1080.00 m

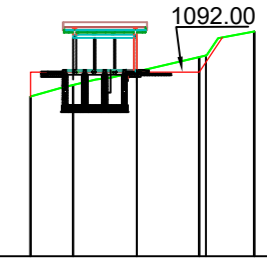


Numéro de profils en travers	1	2	3	4	6
Altitudes TN	1090.41	1091.15	1092.03	1092.96	1094.64
Distances partielles TN		2.79	4.15	4.06	2.85
Distances cumulées TN	0.00	2.79	6.94	11.00	14.59

COUPE D-D

Echelle en X : 1/500

Echelle en Y : 1/500

PC : 1080.00 m

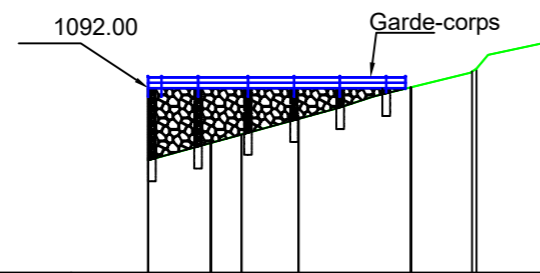


Numéro de profils en travers	1	2	3	4	5	6	7
Altitudes TN	1087.32	1088.45	1089.00	1090.02	1092.08	1093.30	1095.00
Distances partielles TN		4.10	2.00	3.70	7.32	4.33	4.52
Distances cumulées TN	0.00	4.10	6.10	9.80	17.12	21.45	25.97

COUPE F-F

Echelle en X : 1/500


Echelle en Y : 1/500

PC : 1080.00 m

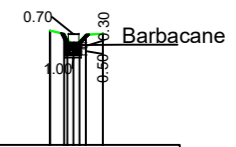



Numéro de profils en travers	1	2	3	4	5
Altitudes TN	1087.44	1087.22	1086.35	1087.17	1087.24
Distances partielles TN		0.92	0.71	0.71	1.10
Distances cumulées TN	0.00	0.92	1.63	2.34	3.44

REPUBLIQUE DU BURUNDI



MINISTRE DE LA SANTE PUBLIQUE ET DE LUTE CONTRE LE SIDA

PROJET DE DE MISE A NIVEAU DU CENTRE DE SANTE DE BURIMA I

Maître d'Ouvrage: ENABEL		Maître d'Oeuvre : SEC
CONTENUE : PLAN DE COUPES D'IMPLANTATION		
Modifications		Echelle : 1/500
		Date: Octobre.2024
		Plan n°:04