
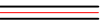





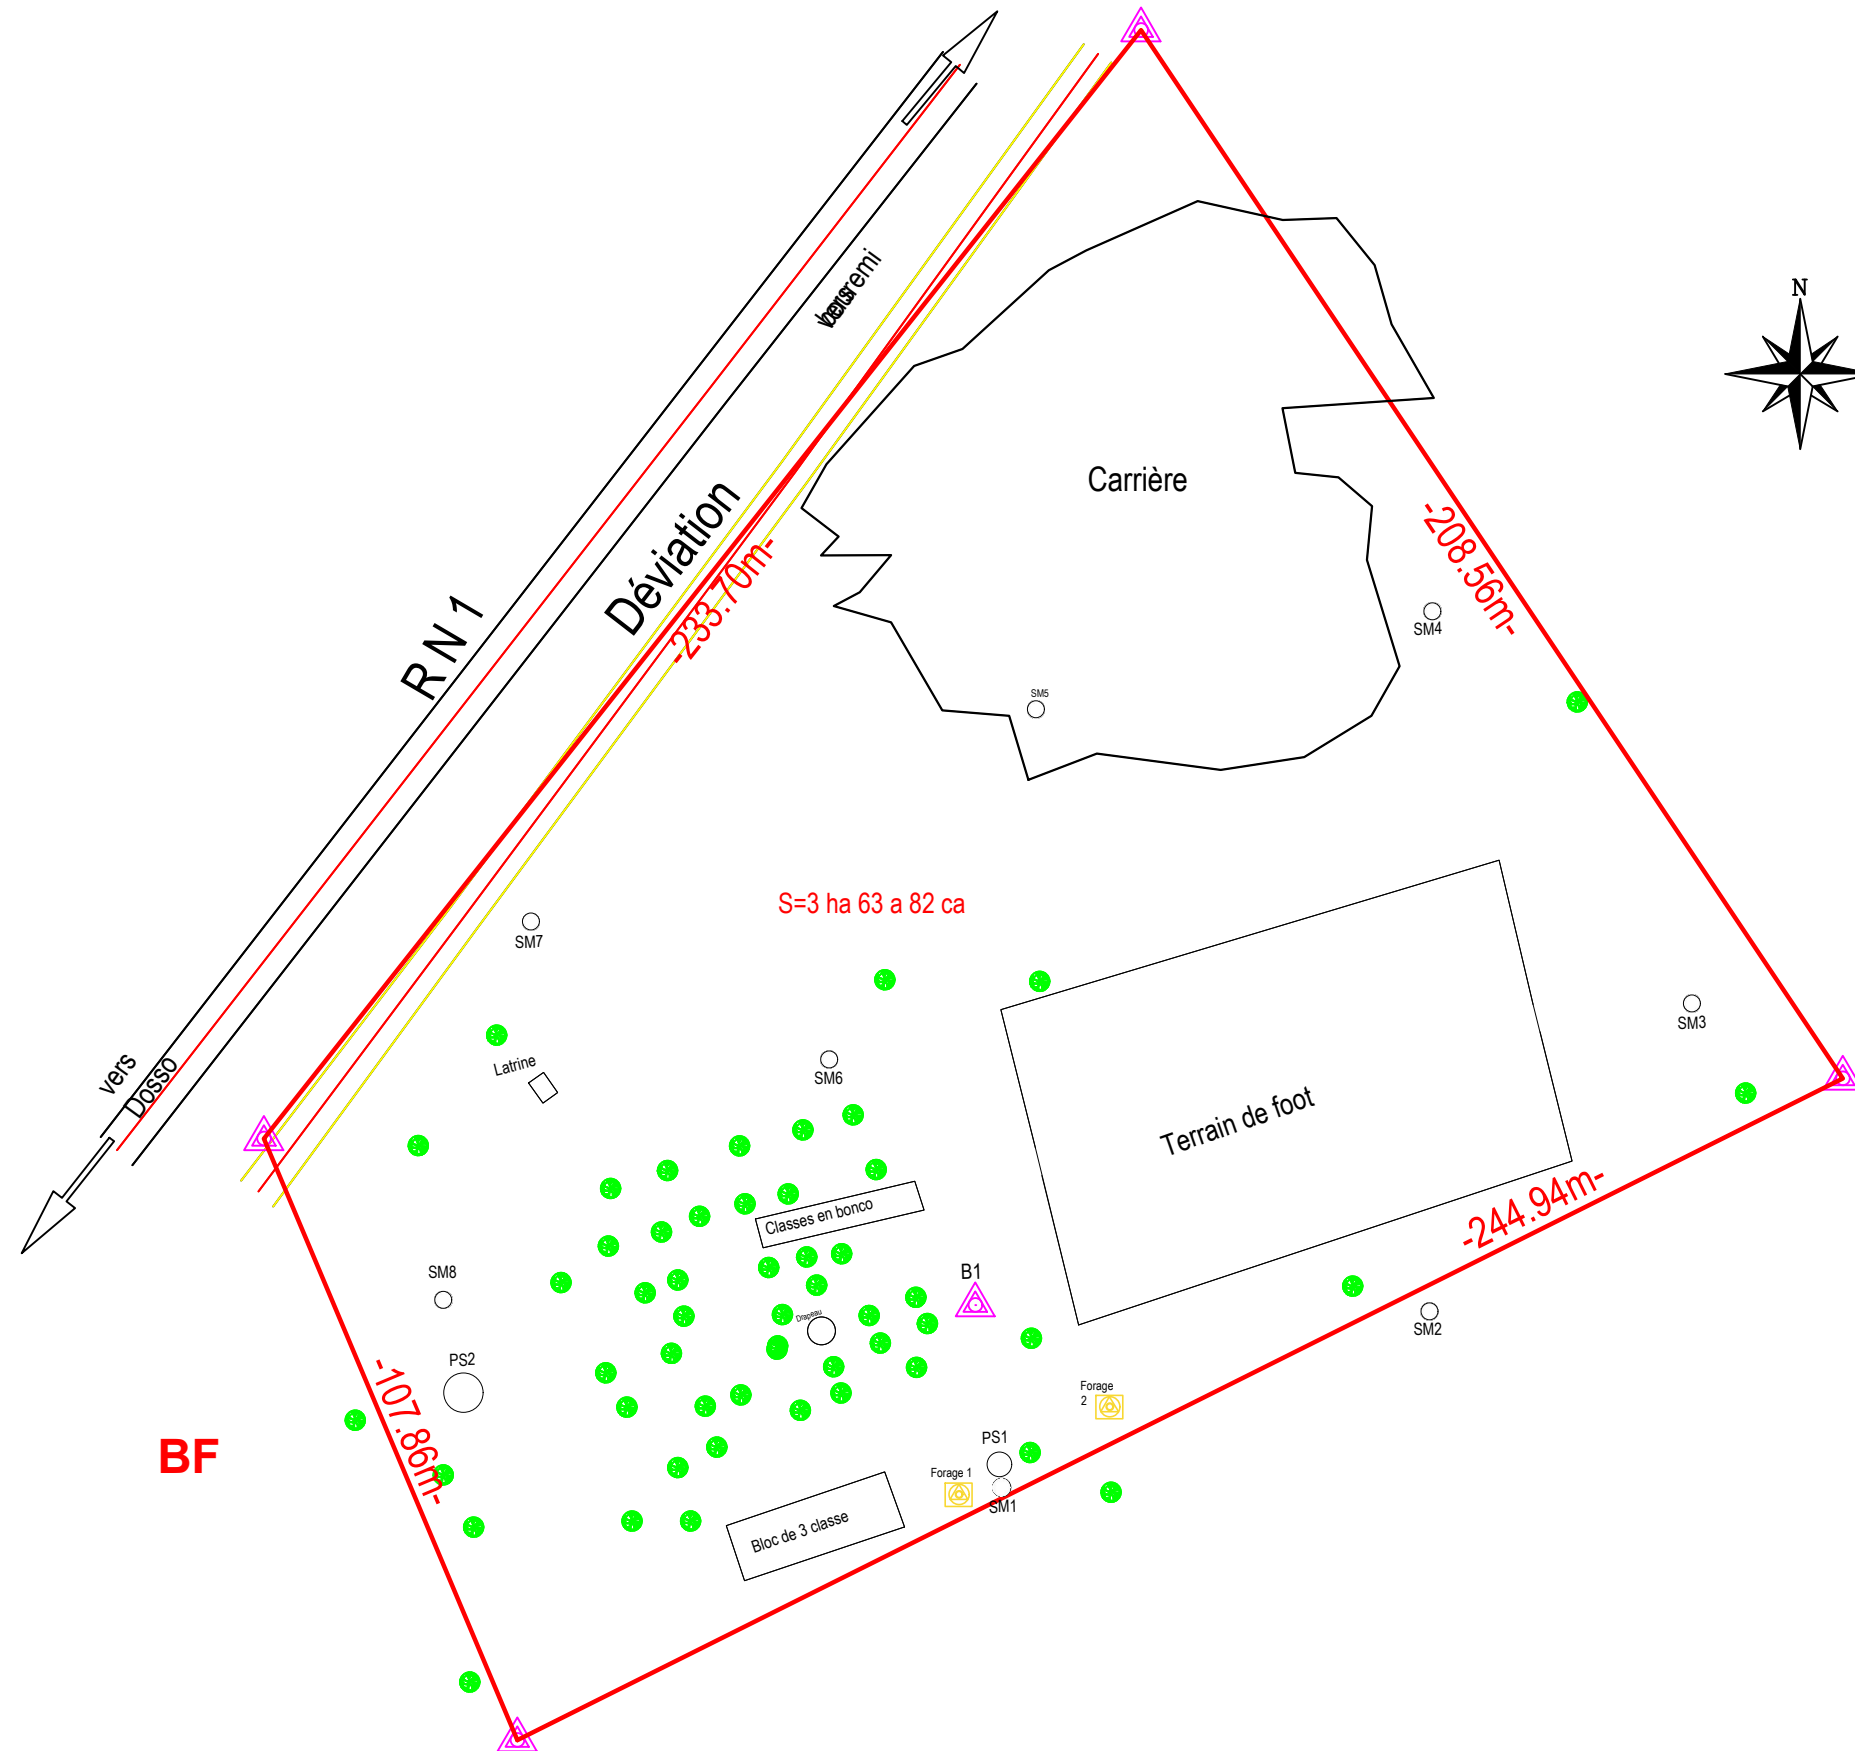


# LEGENDE

-  Limite
-  Route latéritique
-  Déviation
-  Bâtiment
-  Arbre
-  Point topo
- PS** Puits sondage
- SM** Sondage manuel
-  Forage



NER 22002 - 10301

## PROJET SARAOUNIA 2 - REGION DE DOSSO SITE DE BOLBOL

MAITRE D'OUVRAGE:



APD

ARCHI - PLAN MASSE ETAT DES LIEUX SITE BOLBOL




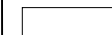



DATE: OCTOBRE 2024


ECHELLE: 1/1250

**A**  
**01**

Ech:1/1250

# LEGENDE

-  Limite
-  Route latéritique
-  Déviation
-  Bâtiment
-  Arbre
-  Point topo
- PS** Puits sondage
- SM** Sondage manuel
-  Forage

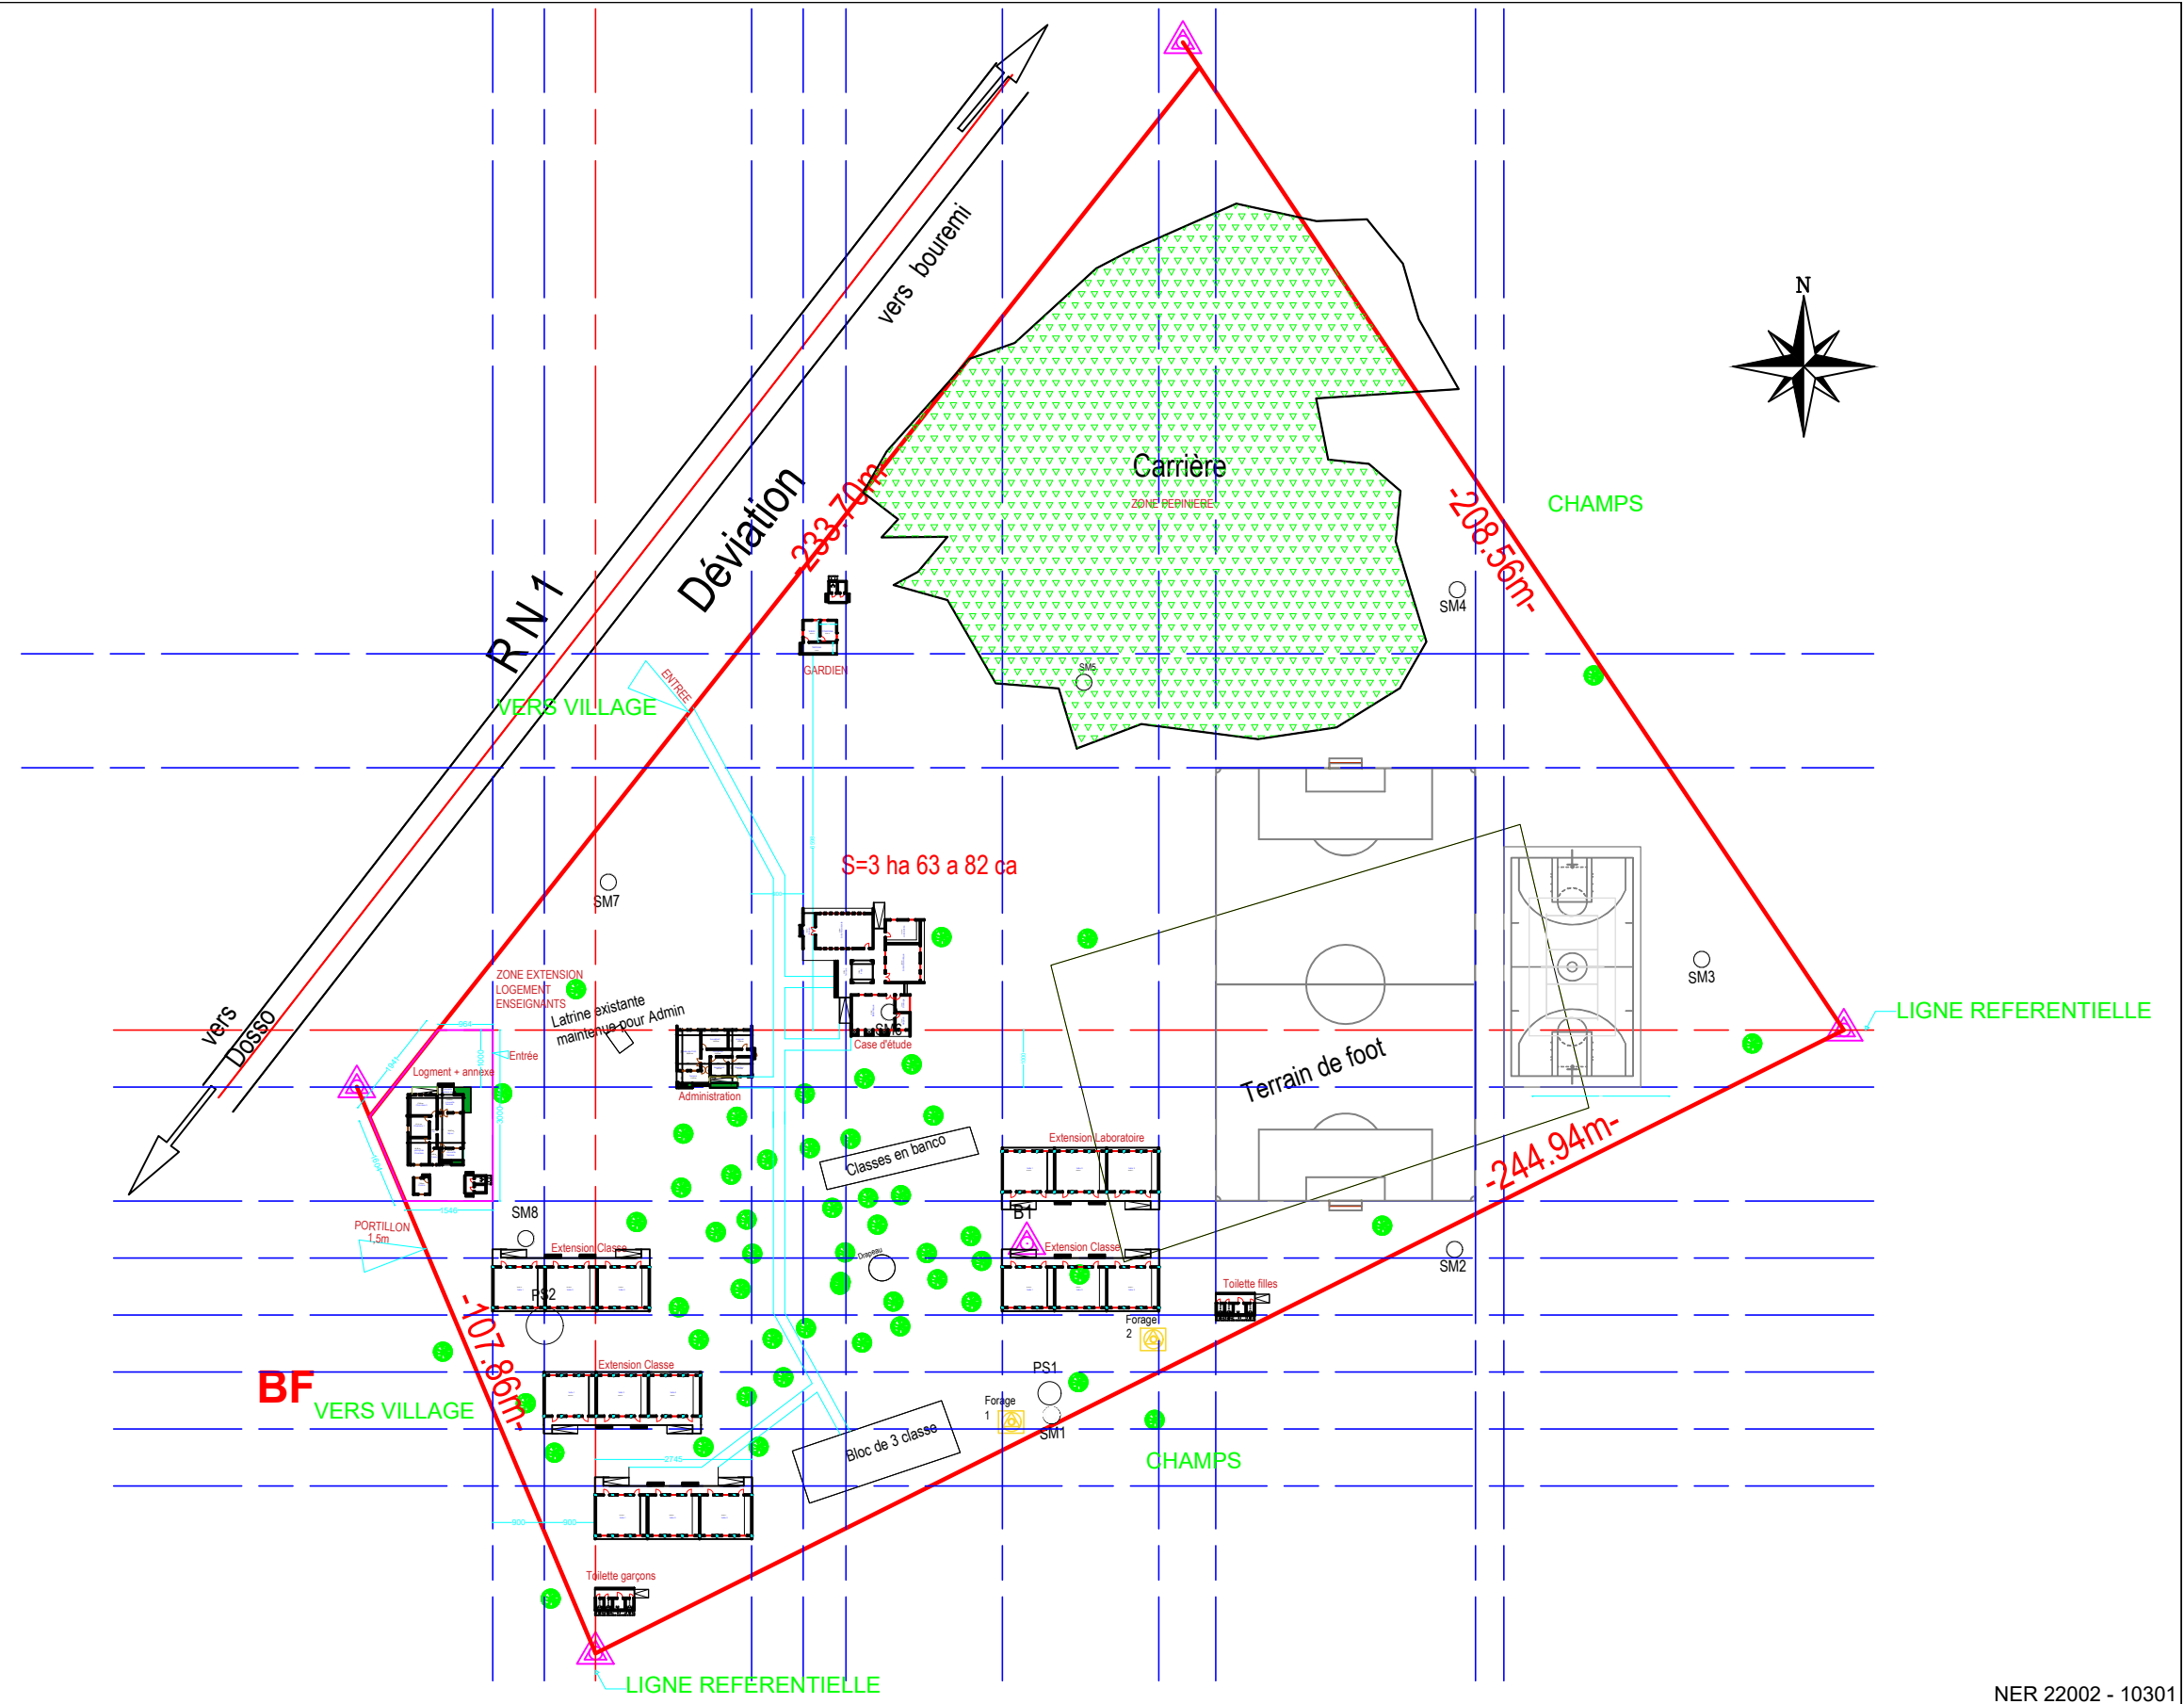

NER 22002 - 10301

## PROJET SARAOUNIA 2 - REGION DE DOSSO SITE DE BOLBOL

MAITRE D'OUVRAGE:



APD




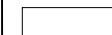



ARCHI - PLAN D'ENSEMBLE SITE BOLBOL


DATE: OCTOBRE 2024

ECHELLE: 1/1250

**A**  
**02**  
Ech:1/1250

# LEGENDE

-  Limite
-  Route latéritique
-  Déviation
-  Bâtiment
-  Arbre
-  Point topo
- PS** Puits sondage
- SM** Sondage manuel
-  Forage

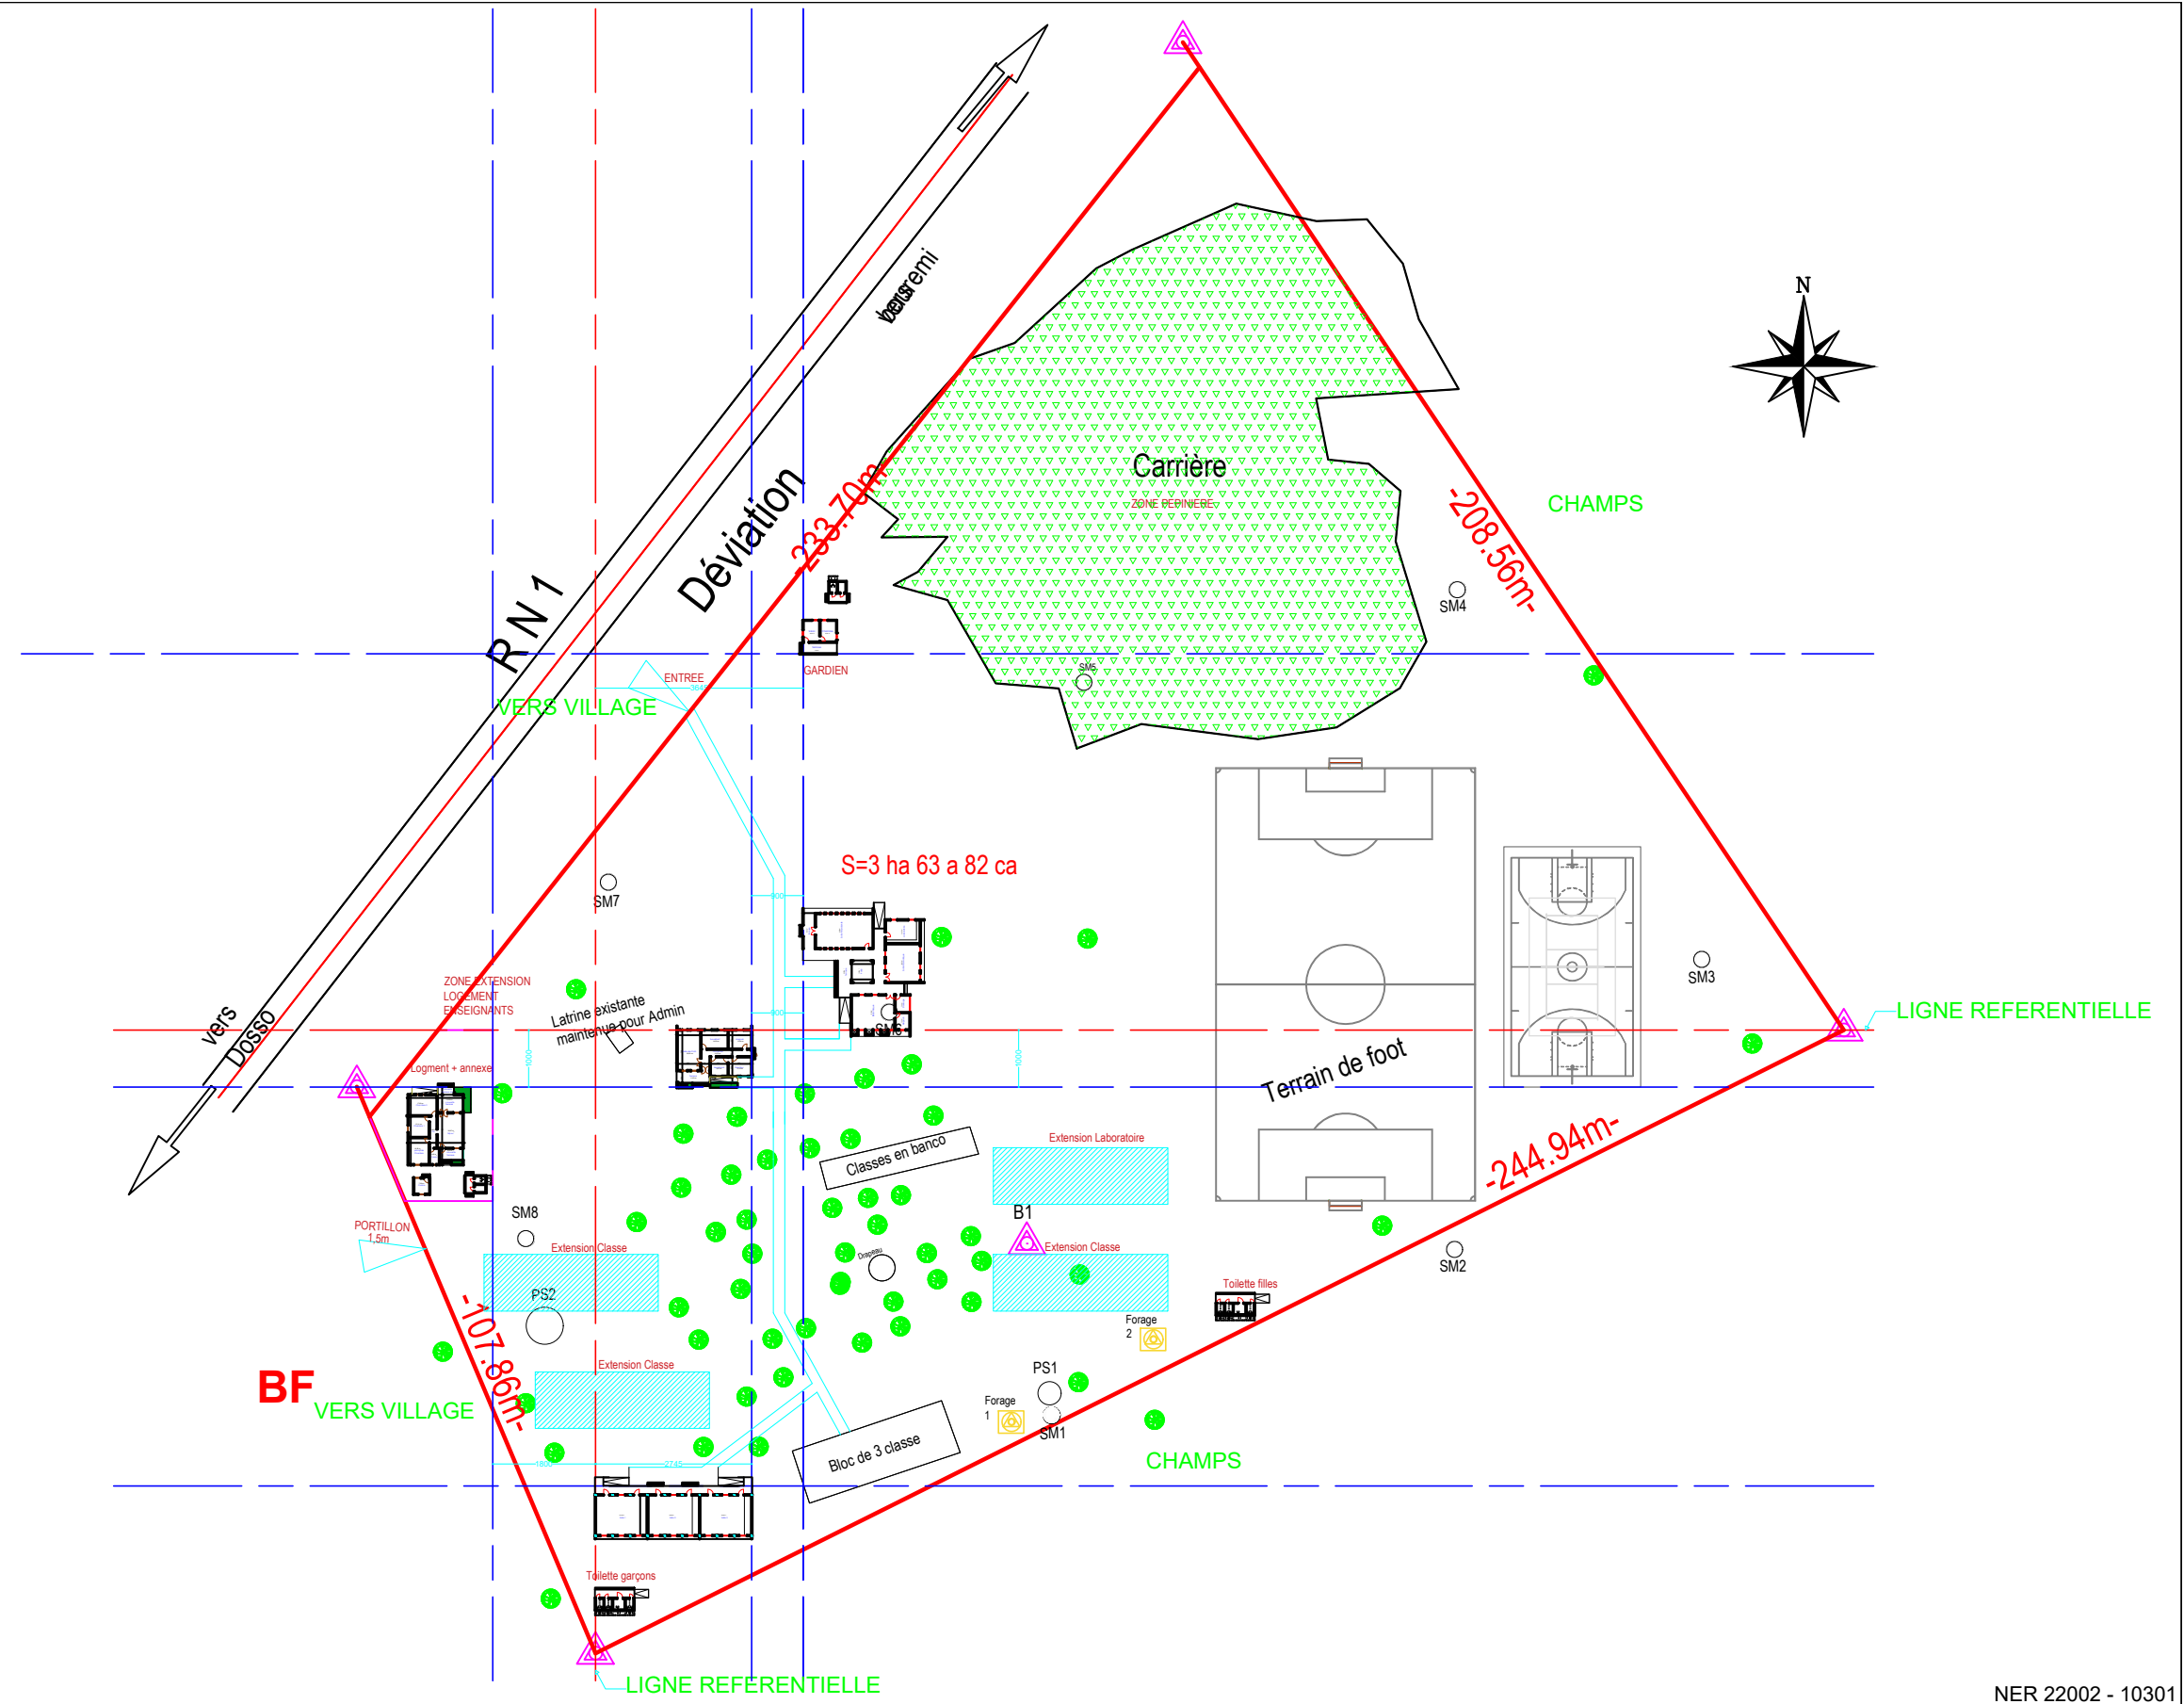

NER 22002 - 10301

## PROJET SARAOUNIA 2 - REGION DE DOSSO SITE DE BOLBOL








MAÎTRE D'OUVRAGE:




APD	ARCHI - PLAN MASSE A EXECUTE SITE BOLBOL
DATE: OCTOBRE 2024	ECHELLE: 1/1250

**A**  
**03**  
Ech:1/1250

# LEGENDE

-  Limite
-  Route latéritique
-  Déviation
-  Bâtiment
-  Arbre
-  Point topo
- PS** Puits sondage
- SM** Sondage manuel
-  Forage
- 1** Case d'étude
- 2** Administration
- 3** Nouveau bloc de classe
- 4** Logement Directeur et annexes
- 5** latrines élèves
- 6** Bloc de classe existant
- 7** Logement gardien
- 8** Toilette Gardien
- 9** Zone Pépinière
- 10** Terrain de Foot
- 11** Terrain de Basket

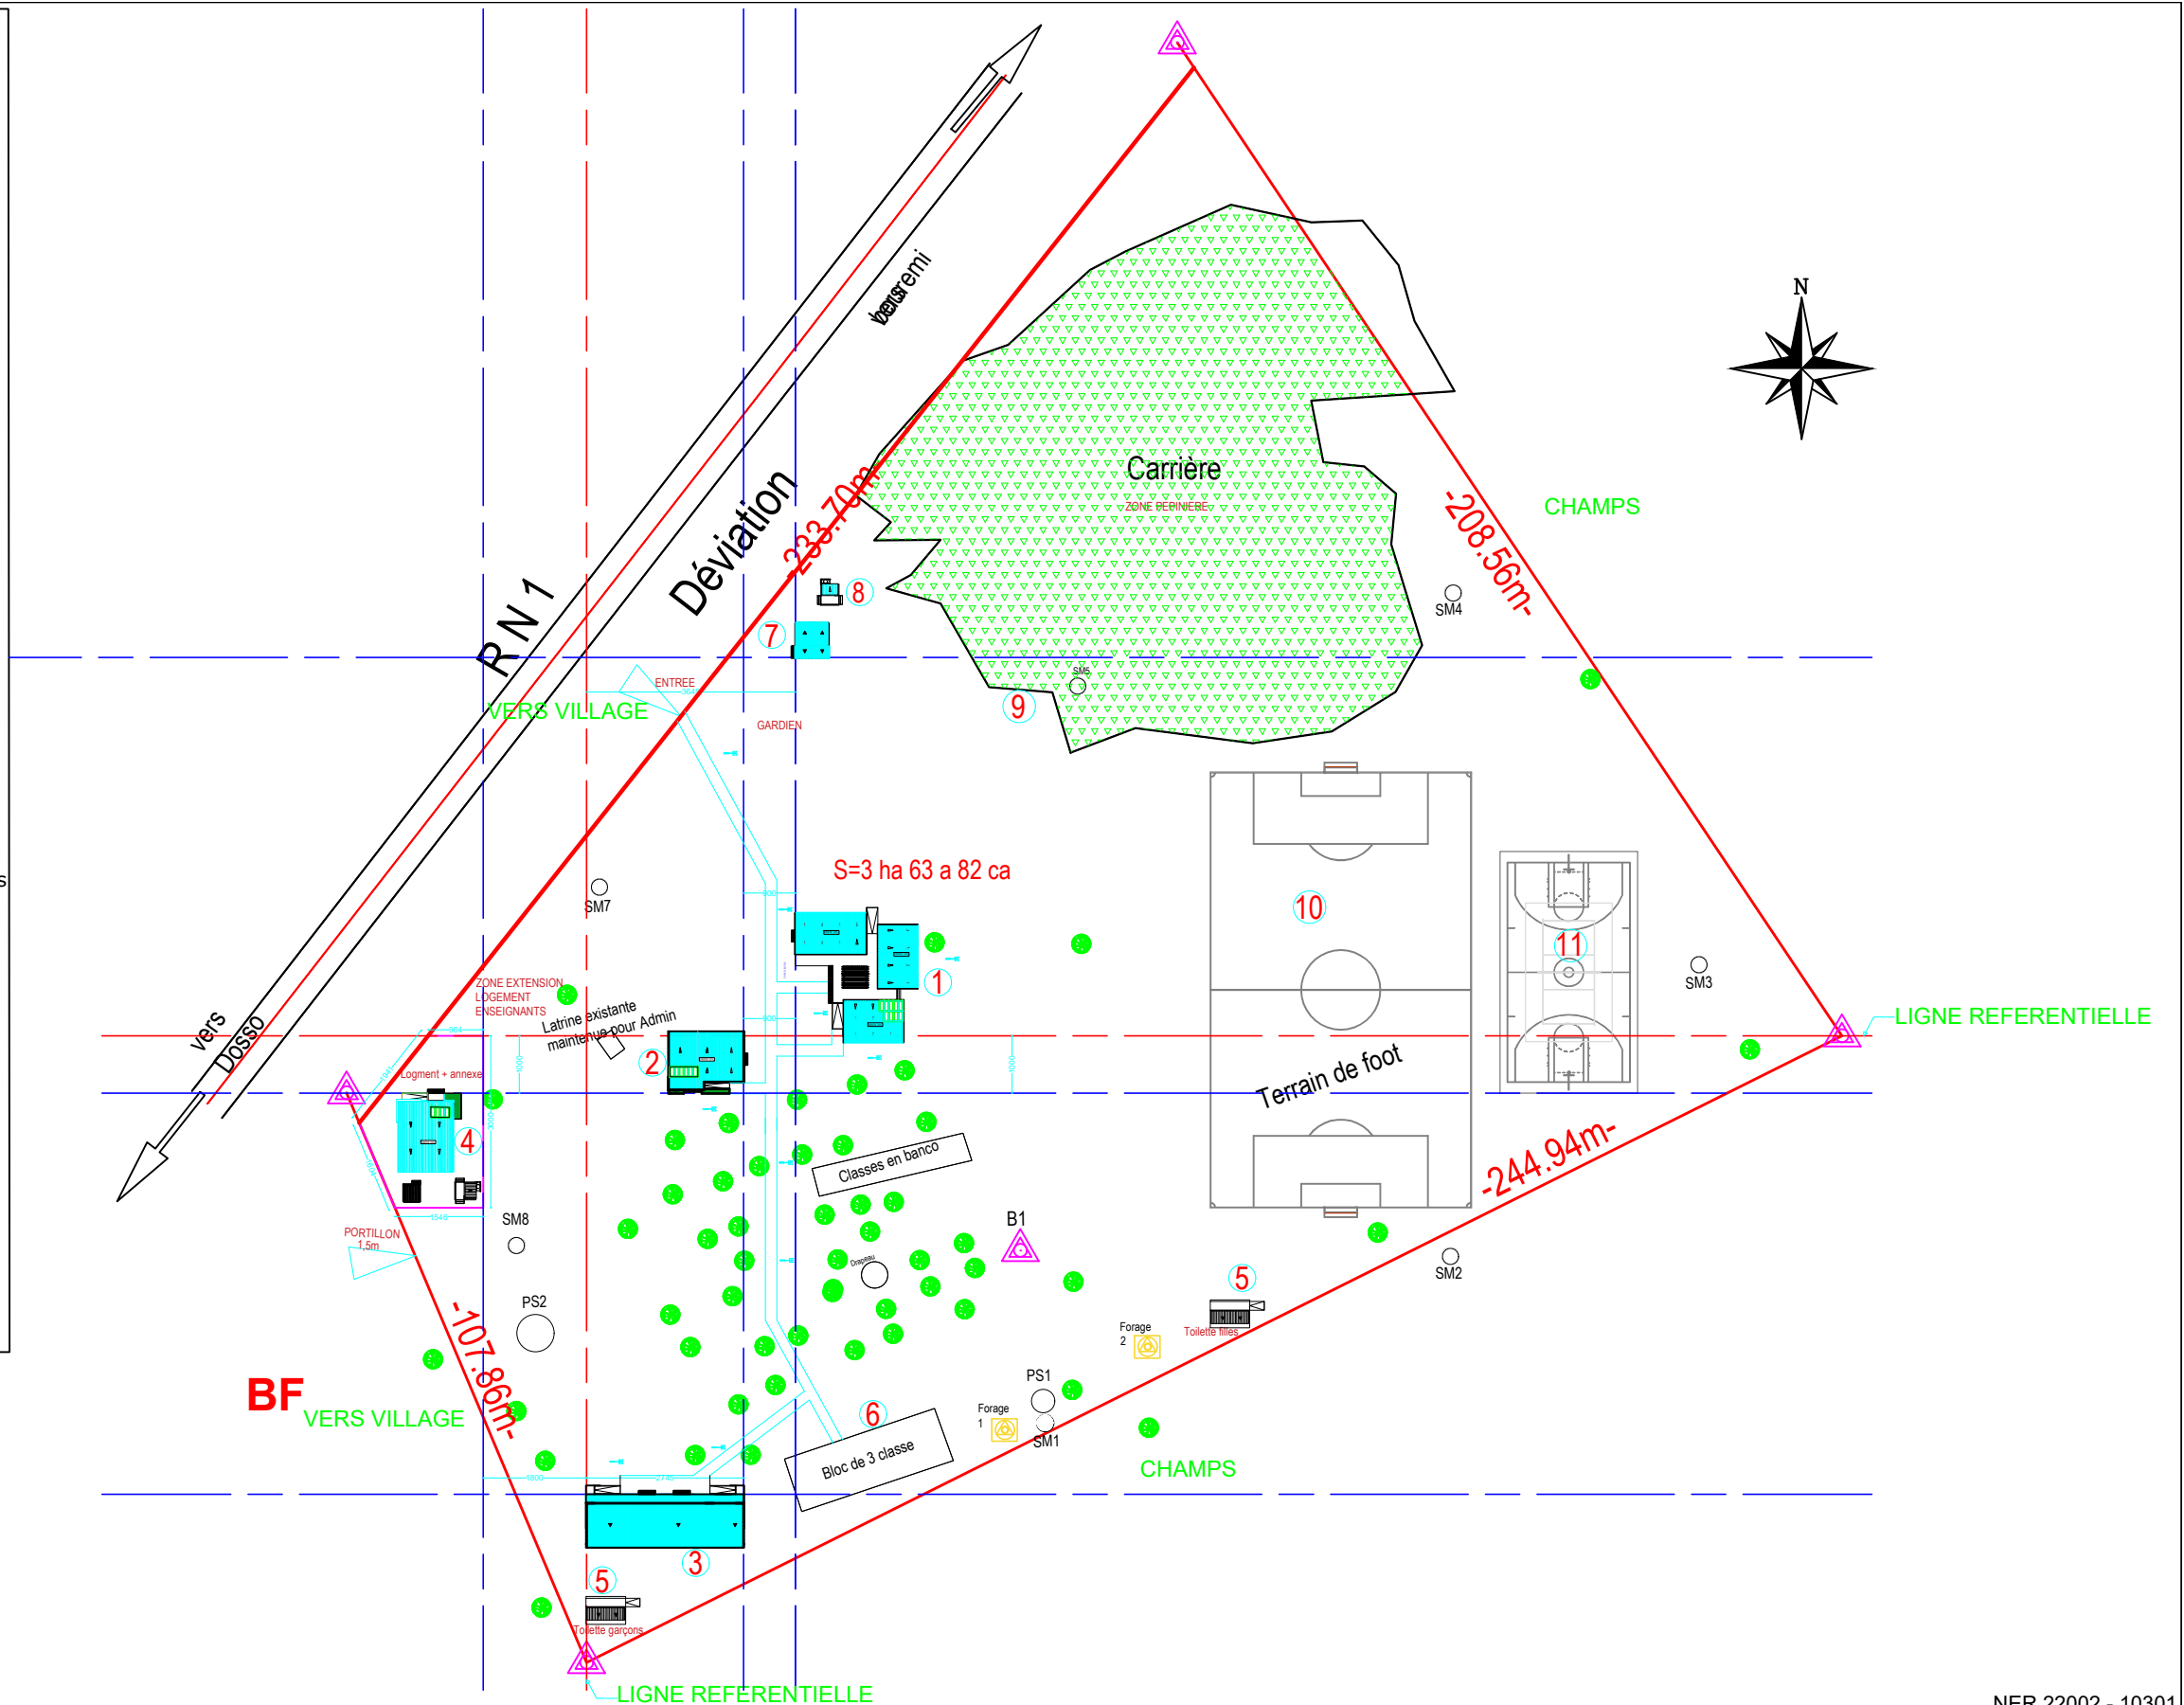

NER 22002 - 10301

## PROJET SARAOUNIA 2 - REGION DE DOSSO SITE DE BOLBOL

MAÎTRE D'OUVRAGE:



APD


ARCHI - PLAN MASSE A EXECUTE SITE BOLBOL

DATE: OCTOBRE 2024

ECHELLE: 1/1250

**A**  
**04**  
Ech:1/1250



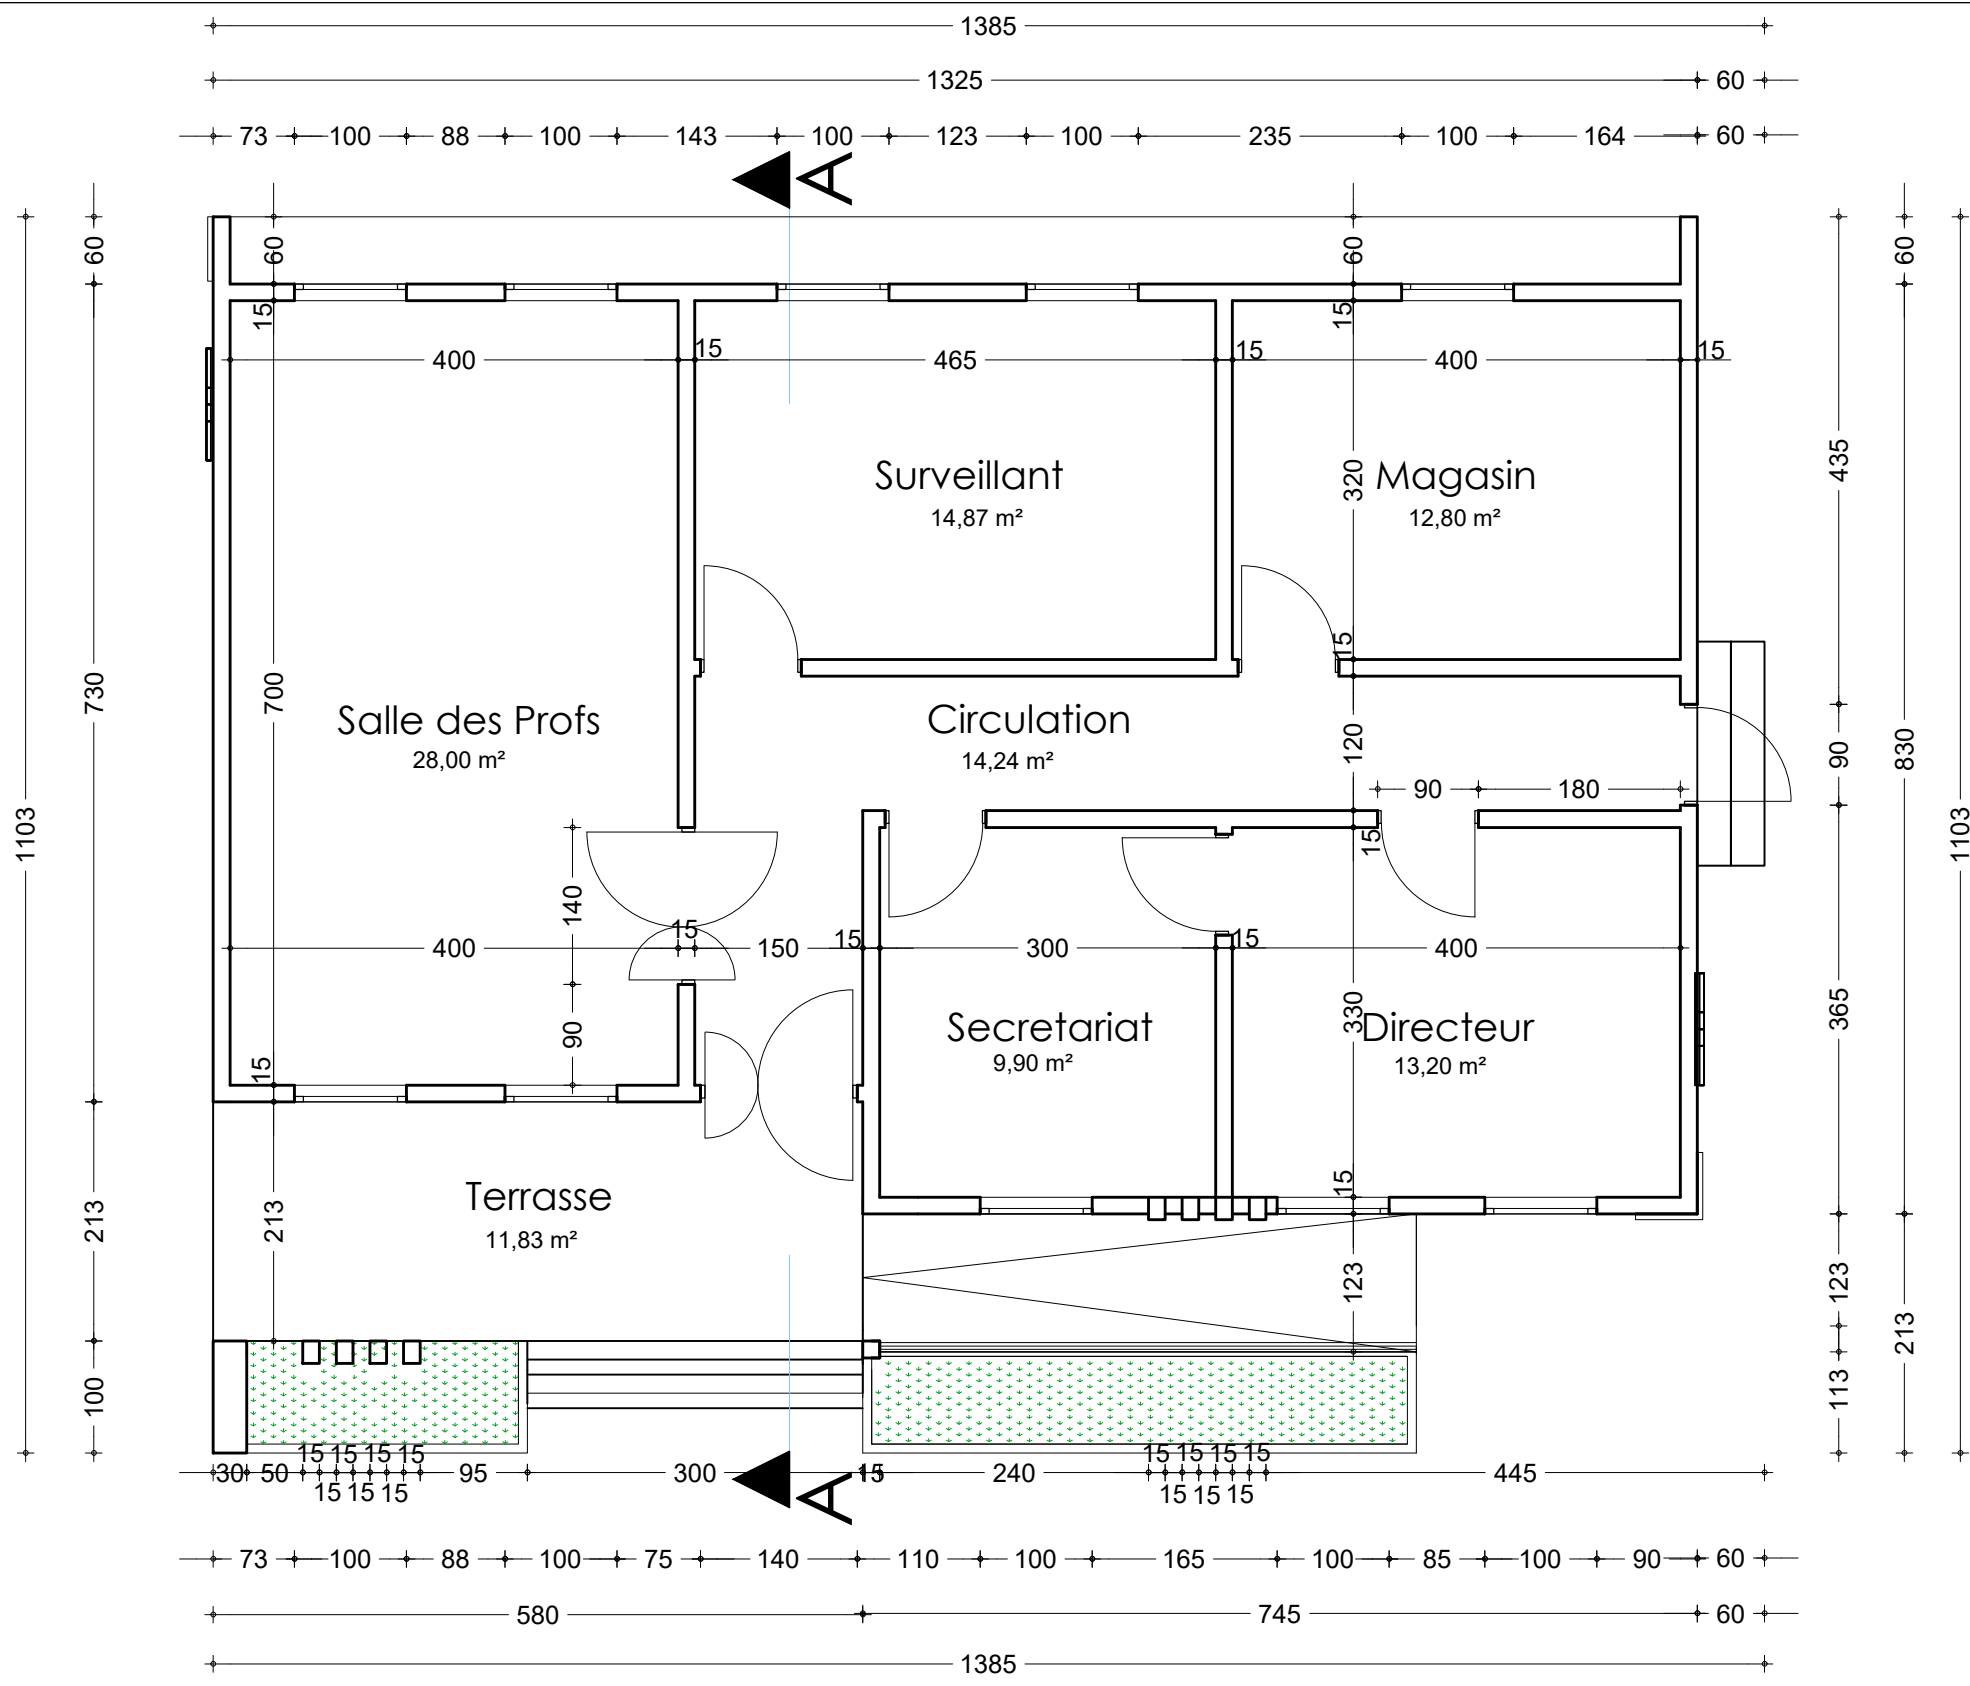

# vue en plan

NER 22002 - 10301

## PROJET SARAOUNIA 2 - REGION DE DOSSO SITE DE BOLBOL

MAITRE D'OUVRAGE:




APD

ARCHI - ADMINISTRATION - PLAN DE COTATION

DATE: OCTOBRE 2024

ECHELLE: 1/75

**A**  
**05**  
Ech:1/75

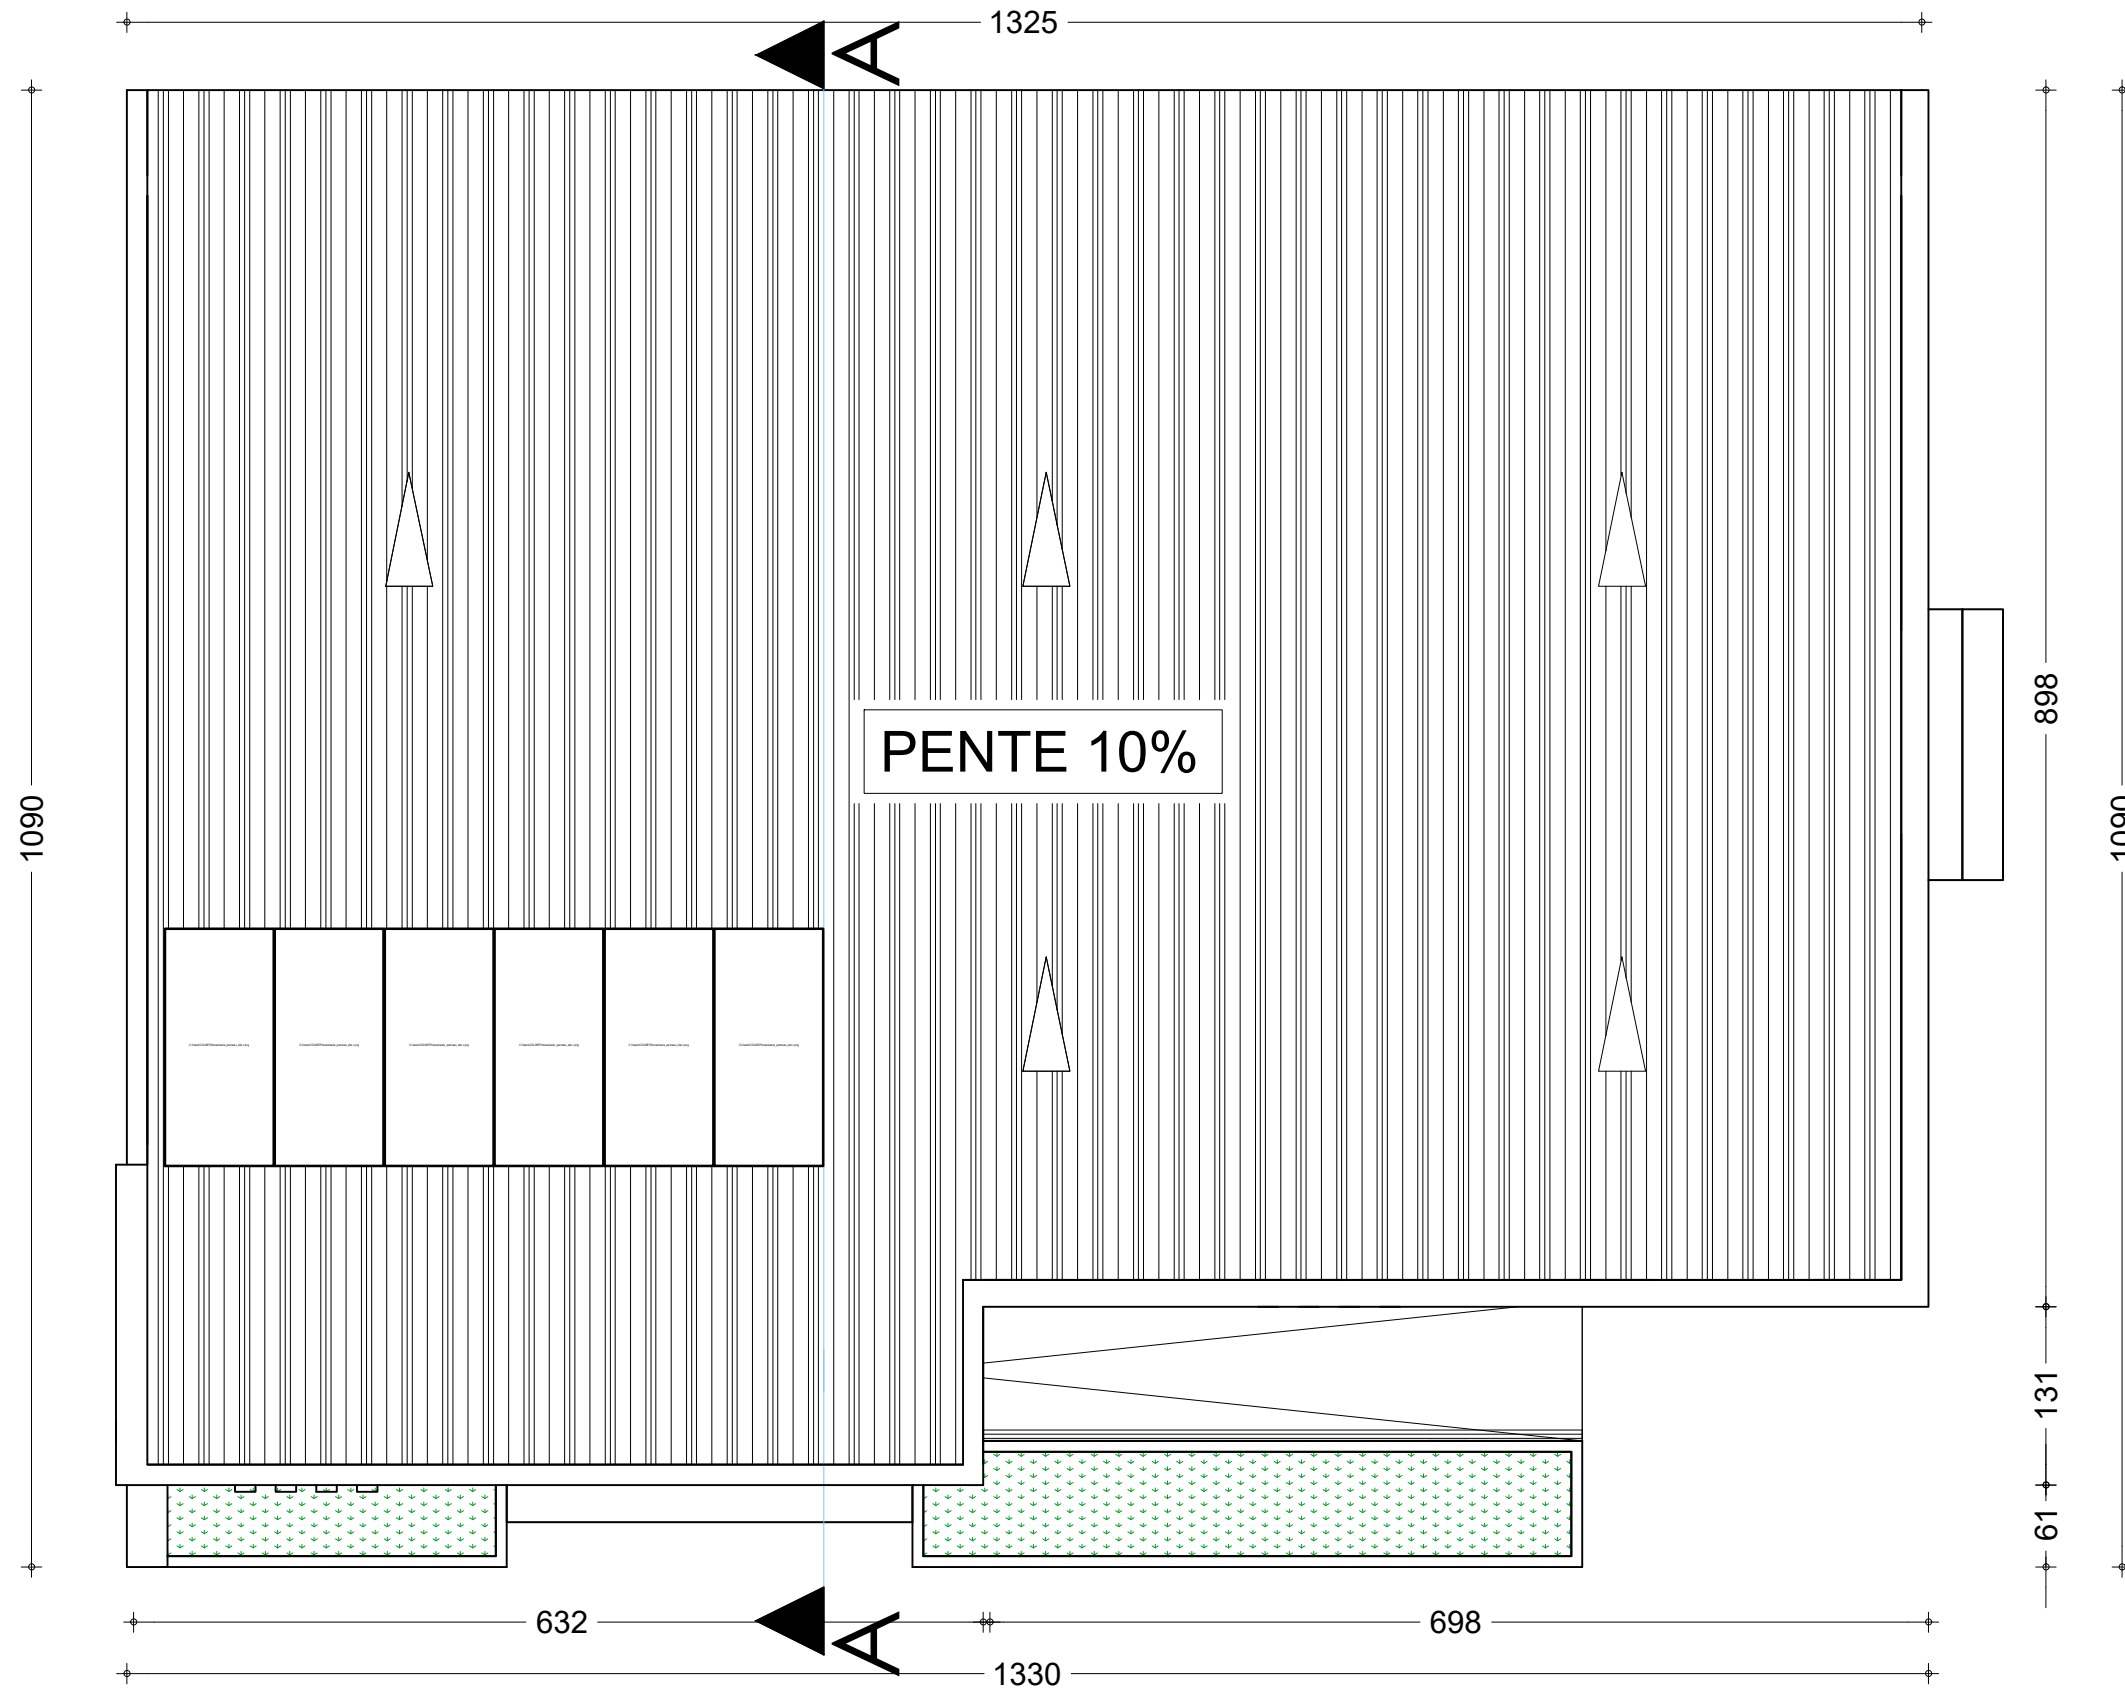

NER 22002 - 10301

PROJET SARAOUNIA 2 - REGION DE DOSSO SITE DE BOLBOL

MAITRE D'OUVRAGE:




APD

ARCHI - ADMINISTRATION - PLAN DE TOITURE

DATE: OCTOBRE 2024

ECHELLE: 1/50

A  
06  
Ech:1/50

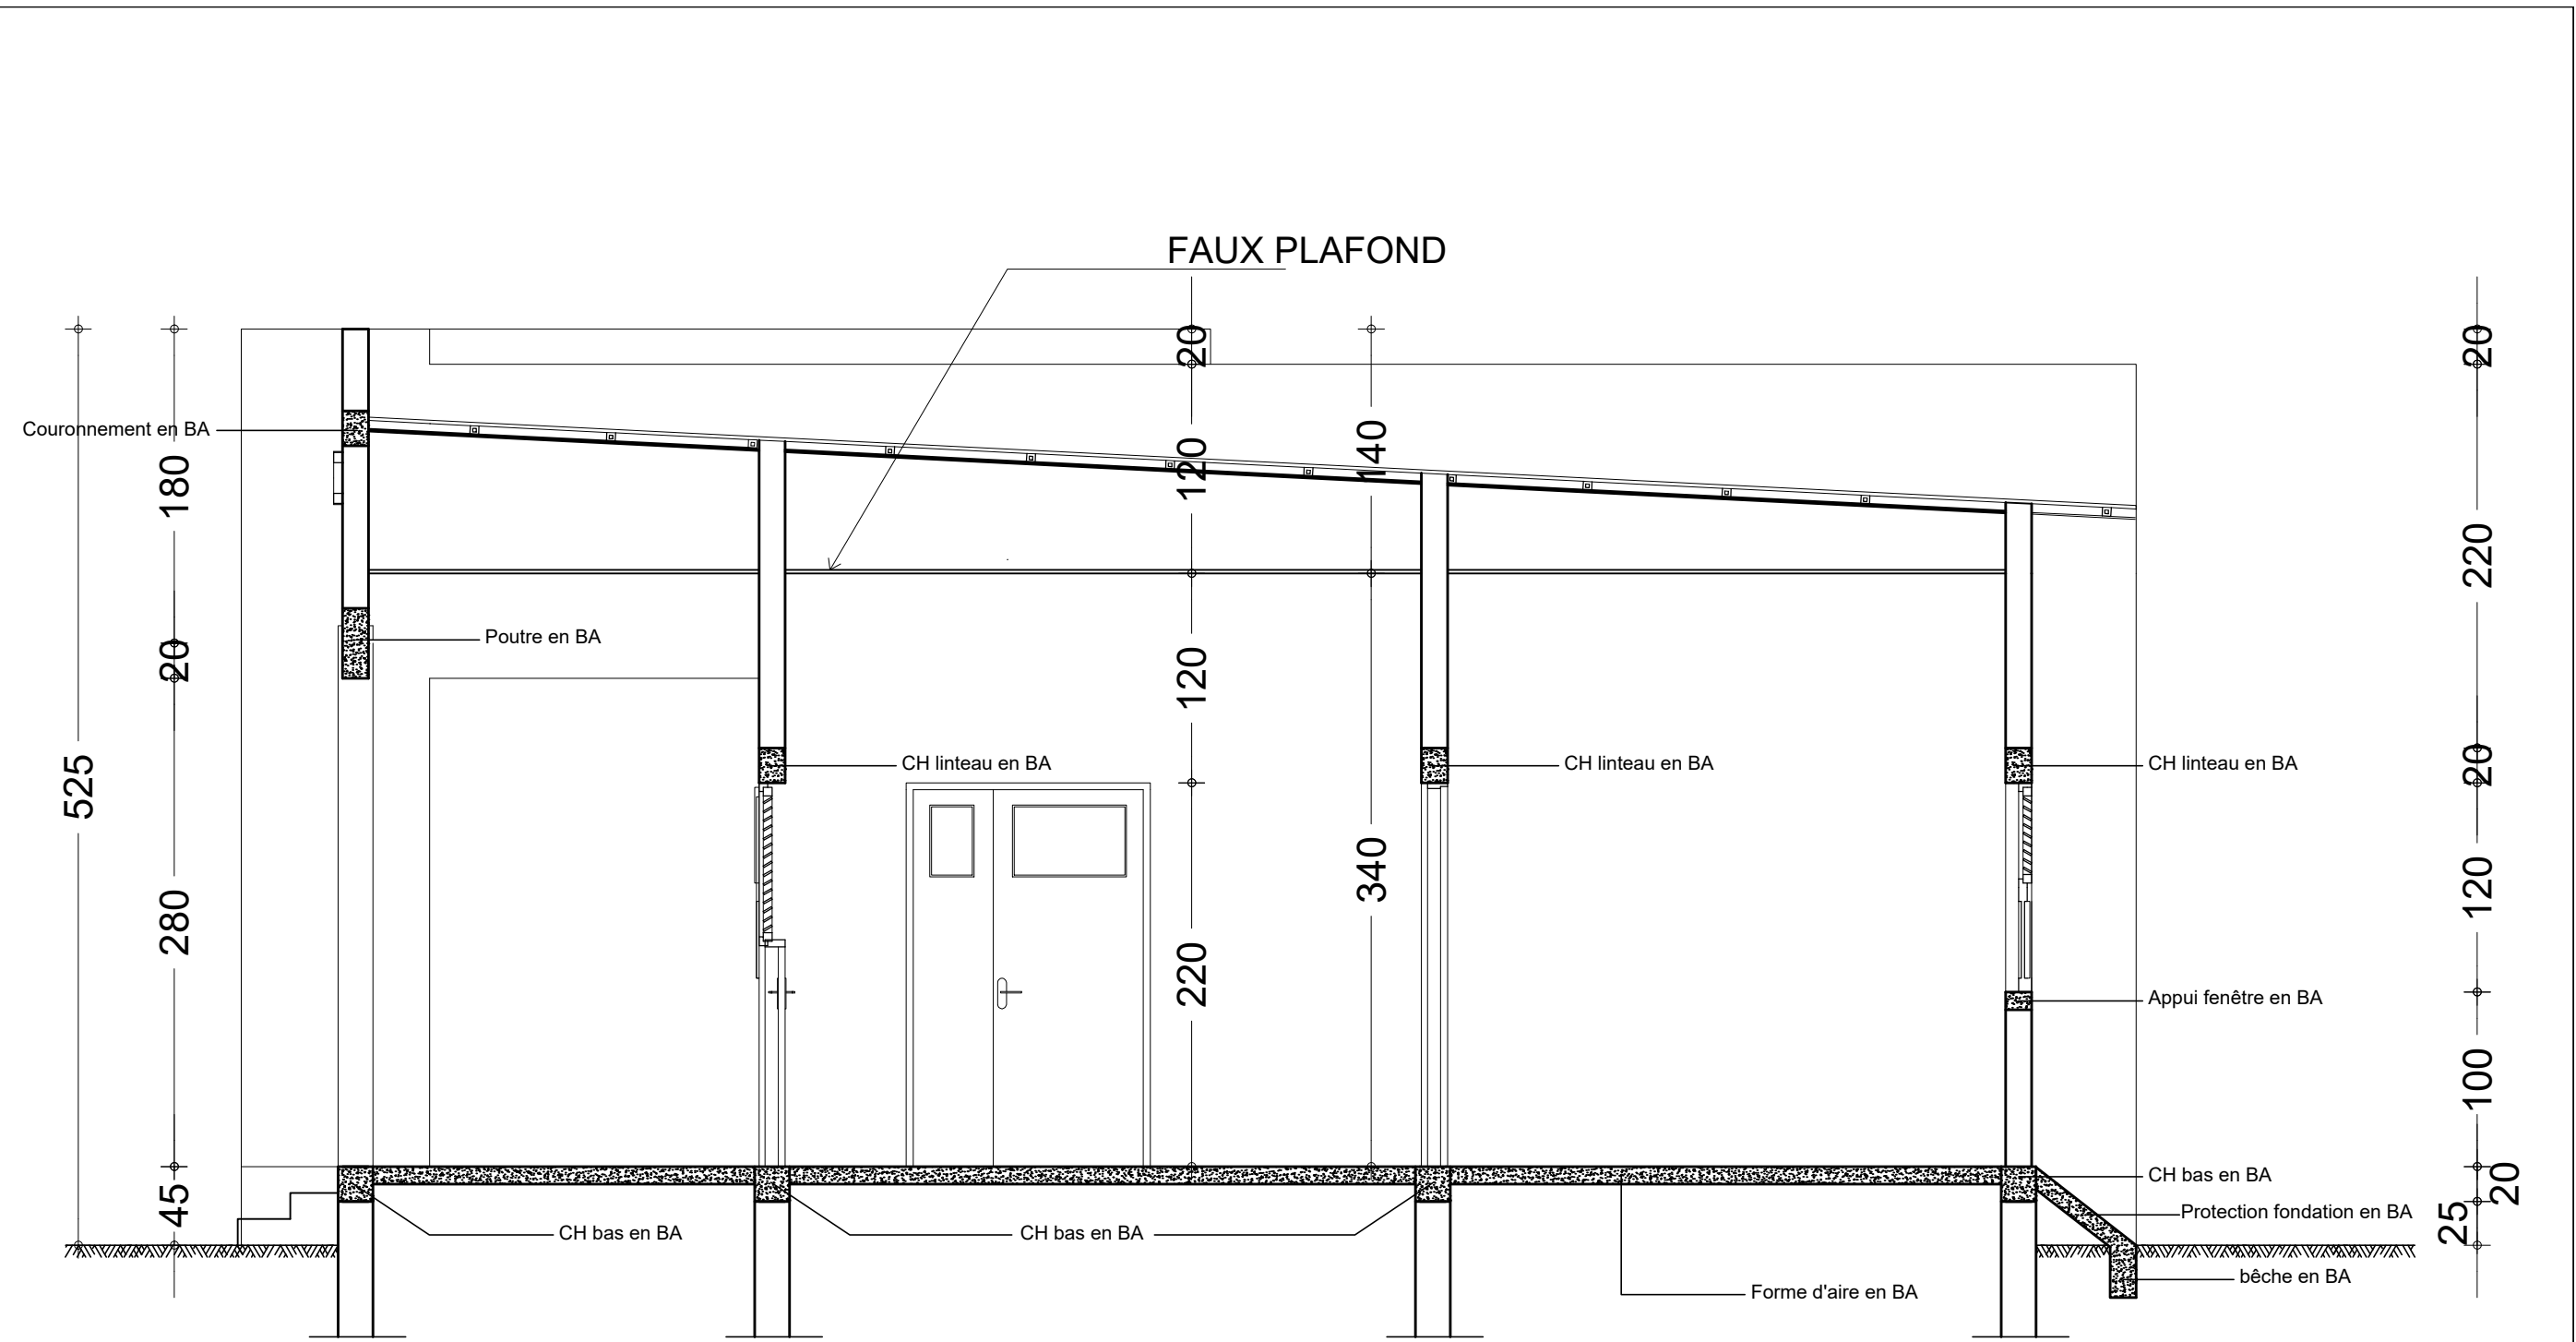

COUPE Technique Administration

NER 22002 - 10301

PROJET SARAOUNIA 2 - REGION DE DOSSO SITE DE BOLBOL

MAITRE D'OUVRAGE:



APD

ARCHI - ADMINISTRATION - PLAN DE COUPE

DATE: OCTOBRE 2024


ECHELLE: 1/40

A


07

Ech:1/40



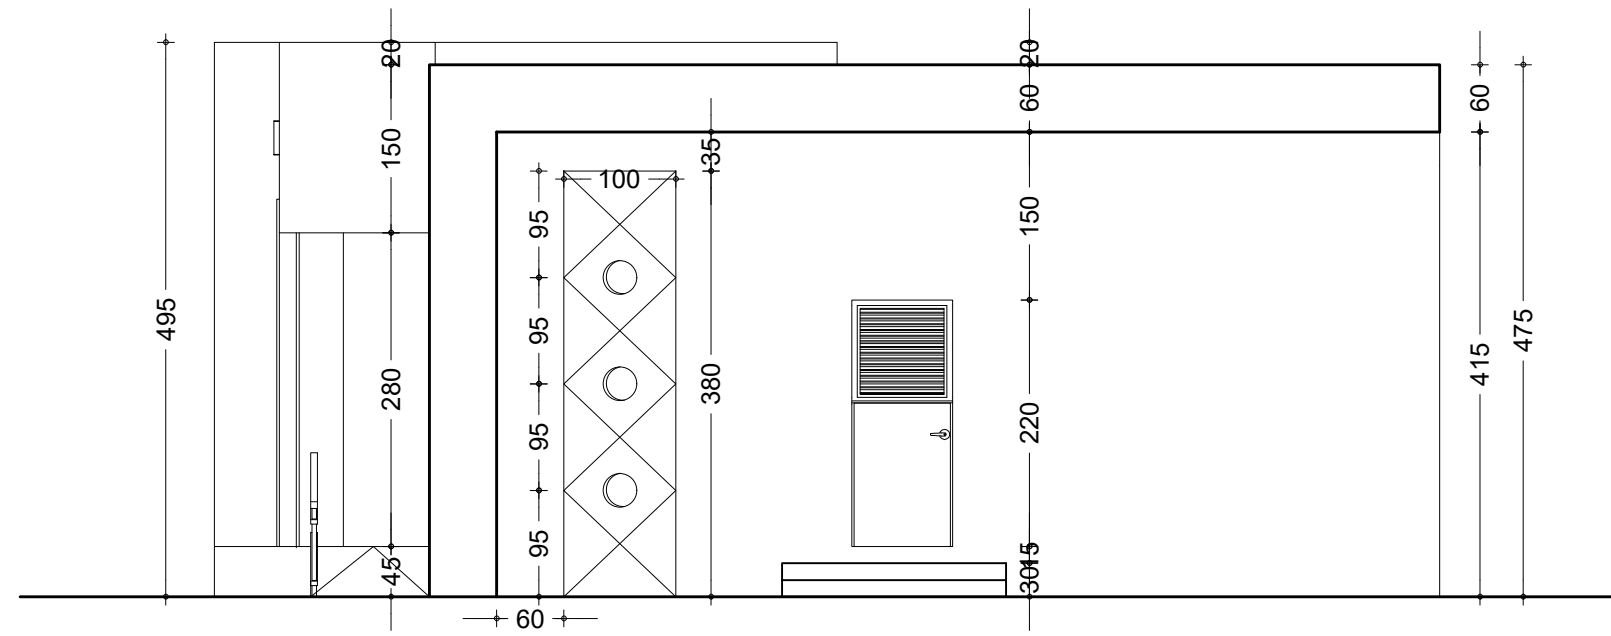

FACADE LATÉRALE DROITE

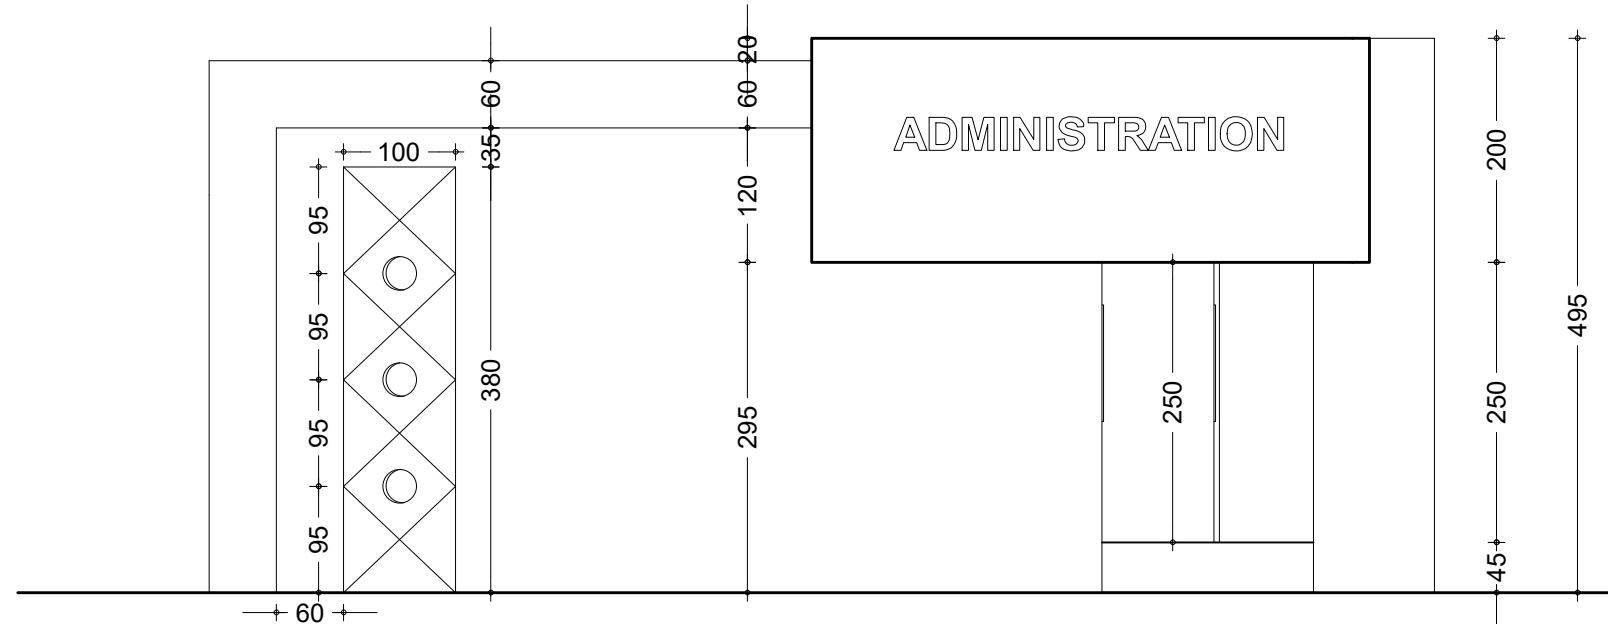

FACADE LATÉRALE GAUCHE

NER 22002 - 10301

PROJET SARAOUNIA 2 - REGION DE DOSSO SITE DE BOLBOL

MAITRE D'OUVRAGE:



APD


ARCHI - ADMINISTRATION - FACADES LATÉRALES

DATE: OCTOBRE 2024

ECHELLE: 1/75

A  
09

Ech: 1/75

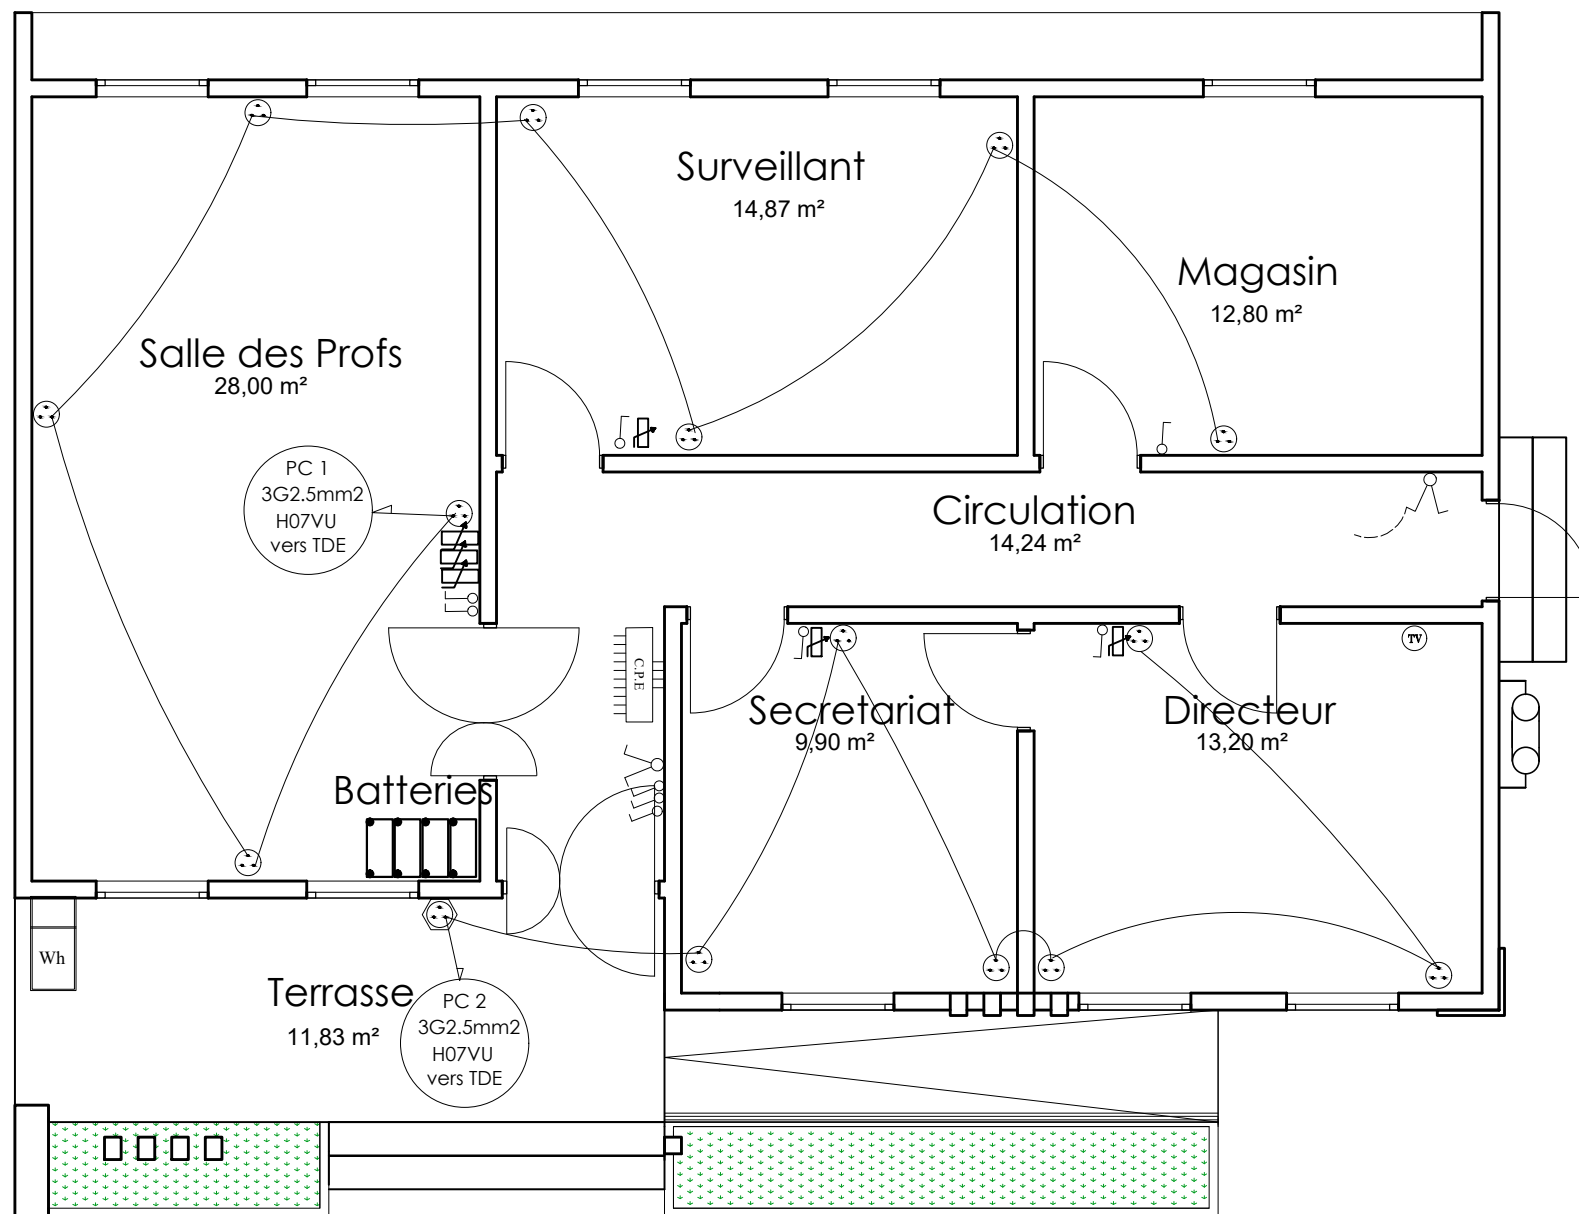


### LEGENDE DU PLAN D' ELECTRICITE

TYPE	DESIGNATION
	Interrupteur simple allumage 10A
	Interrupteur double allumage 10A
	Interrupteur va et vient 10A
	Rhéostat de commande du brasseur d'air
	Prise de courant 220V 16A 2P + T simple
	Prise de courant 220V 16A 2P + T étanche
	Prise télévision
	Prise de courant 220V 16A 2P + T simple placée au dessus du linteau
	Applique lavabo 75W ( tube linolite)
	Lampe fluo mono standard 1x18W
	Lampe fluo mono standard 1x36W
	Lampe fluo mono étanche 1x36W
	Brasseur d'air
	Unité interieure de climatisation pour split system de 1,5 CV (18000 BTU)
	Unité interieure de climatisation pour split system de 2,5 CV (18000 BTU)
	Barrette de connexion à la terre
	Tableau de distribution électrique
	Compteur d'énergie active

NER 22002 - 10301

## PROJET SARAOUNIA 2 - REGION DE DOSSO SITE DE BOLBOL

MAITRE D'OUVRAGE:

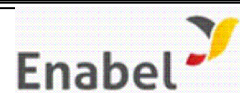

APD


ARCHI - ADMINISTRATION - PLAN PRISE DE COURANT

DATE: OCTOBRE 2024

ECHELLE: 1/75

A  
10  
Ech:1/75



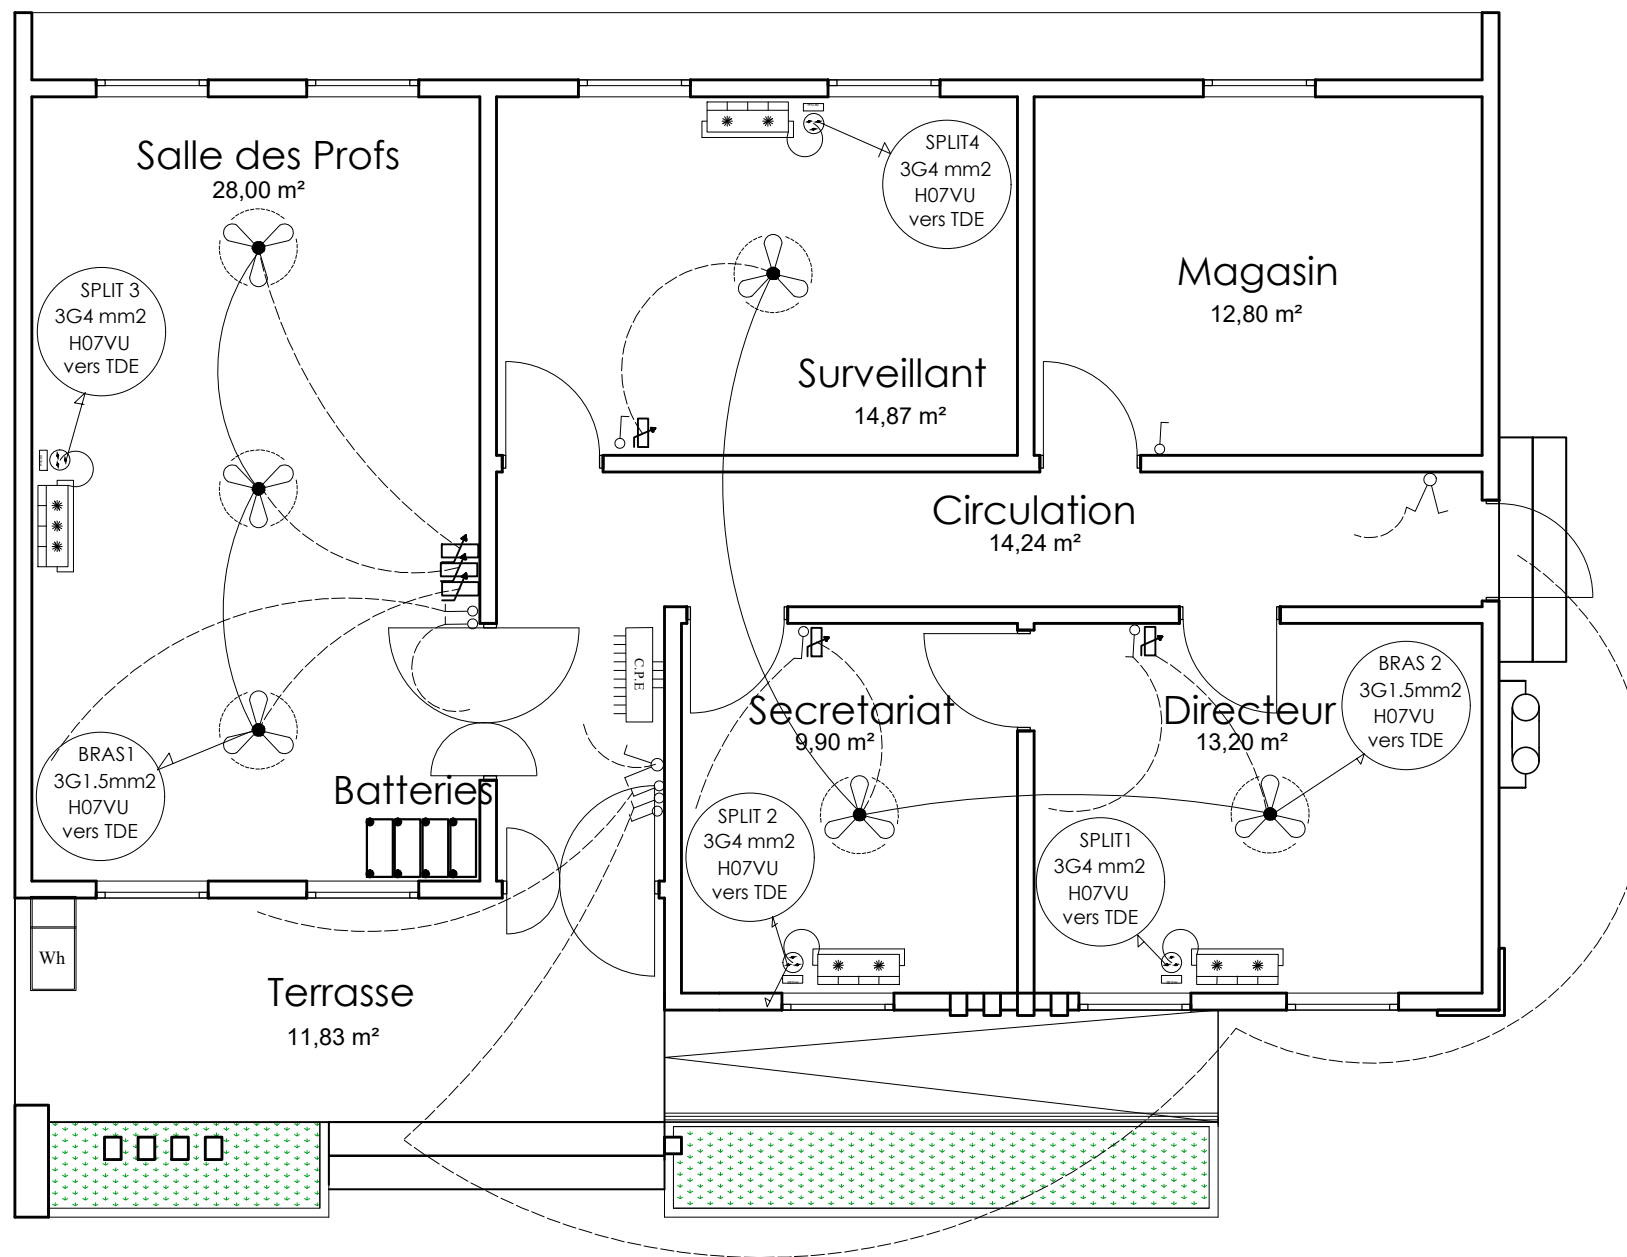

PLAN CLIMATISATION VENTILATION

LEGENDE DU PLAN D' ELECTRICITE

TYPE	DESIGNATION
	Interrupteur simple allumage 10A
	Interrupteur double allumage 10A
	Interrupteur va et vient 10A
	Rhéostat de commande du brasseur d'air
	Prise de courant 220V 16A 2P + T simple
	Prise de courant 220V 16A 2P + T étanche
	Prise télévision
	Prise de courant 220V 16A 2P + T simple placée au dessus du linteau
	Applique lavabo 75W ( tube linolite)
	Lampe fluo mono standard 1x18W
	Lampe fluo mono standard 1x36W
	Lampe fluo mono étanche 1x36W
	Brasseur d'air
	Unité interieure de climatisation pour split system de 1,5 CV (18000 BTU)
	Unité interieure de climatisation pour split system de 2,5 CV (18000 BTU)
	Barrette de connexion à la terre
	Tableau de distribution électrique
	Compteur d'énergie active

NER 22002 - 10301

PROJET SARAOUNIA 2 - REGION DE DOSSO SITE DE BOLBOL

MAITRE D'OUVRAGE:




APD

ARCHI - ADMINISTRATION - PLAN CLIMATISATION VENTILATION

DATE: OCTOBRE 2024

ECHELLE: 1/75

A  
11  
Ech:1/75

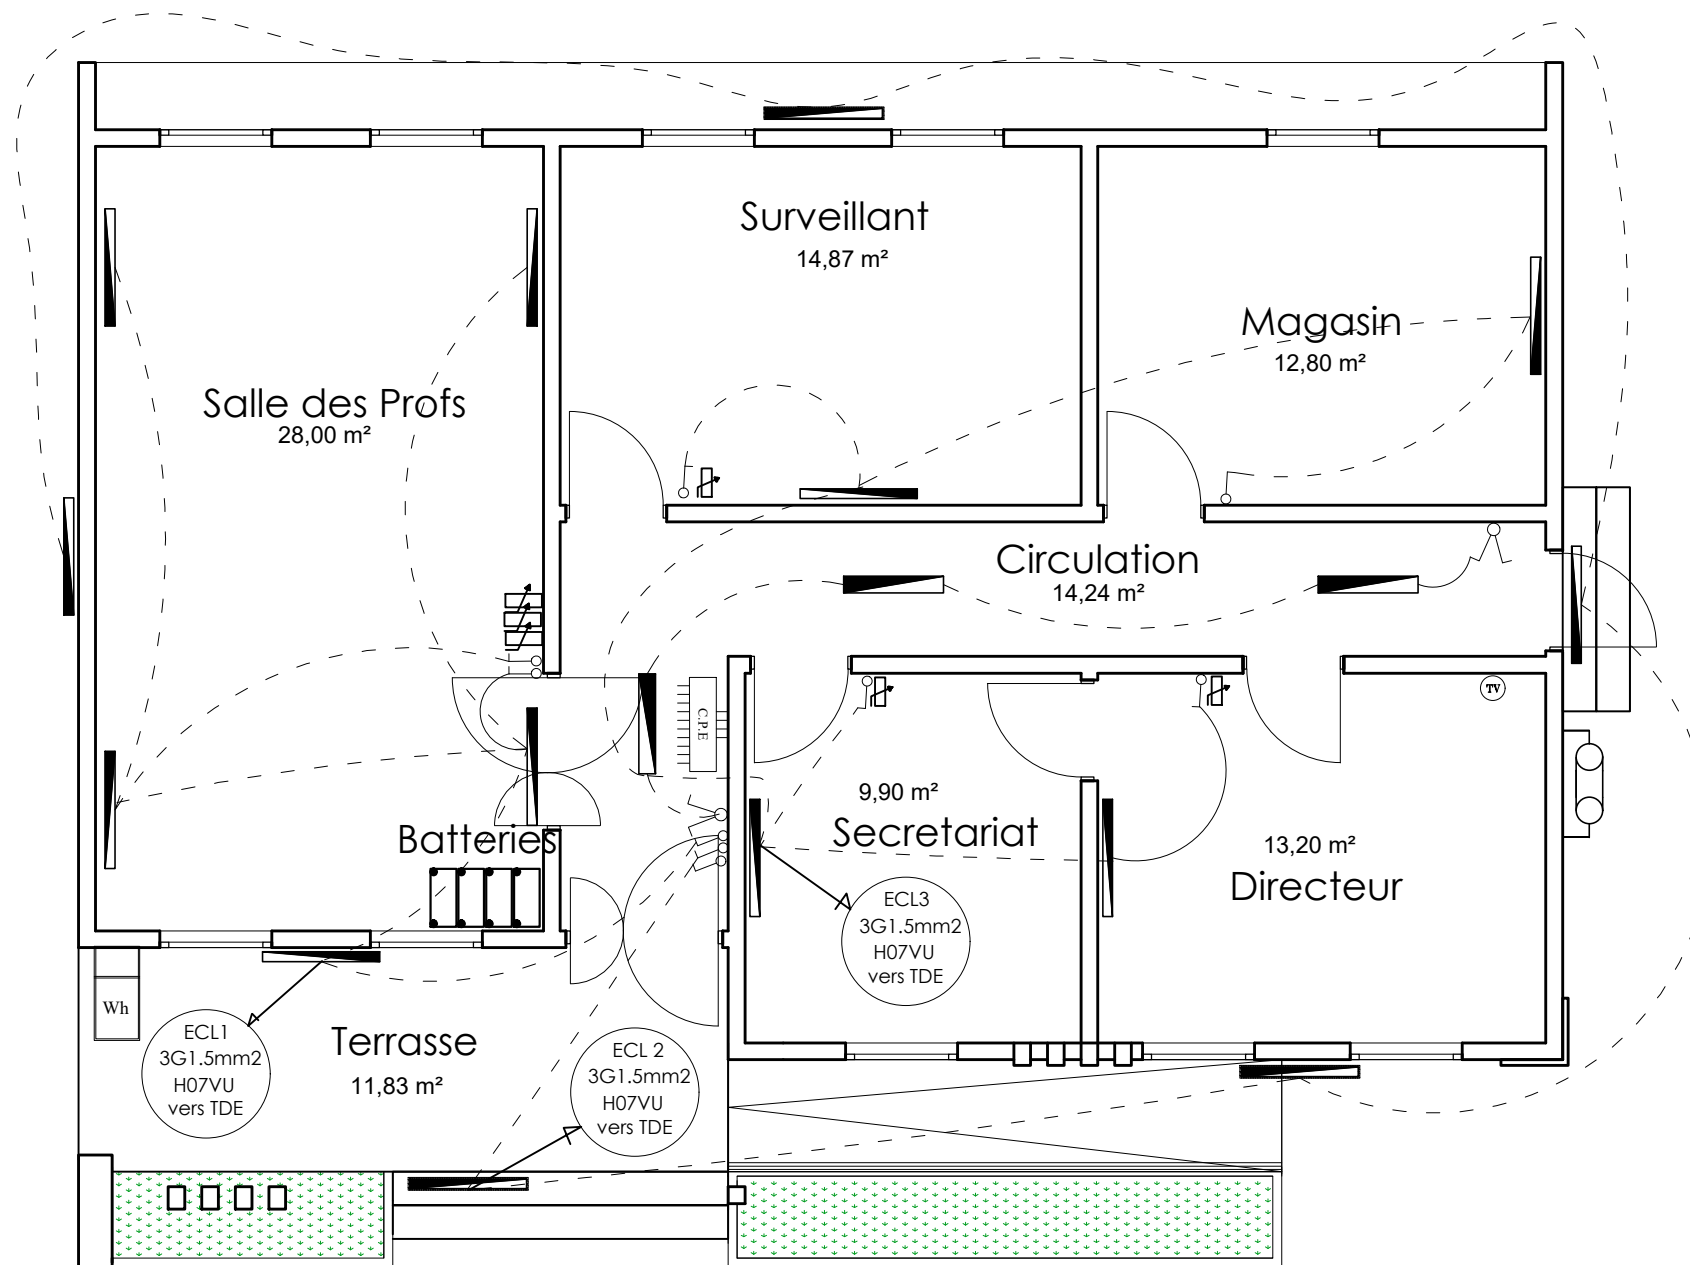

PLAN ECLAIRAGE


LEGENDE DU PLAN D' ELECTRICITE

TYPE	DESIGNATION
	Interrupteur simple allumage 10A
	Interrupteur double allumage 10A
	Interrupteur va et vient 10A
	Rhéostat de commande du brasseur d'air
	Prise de courant 220V 16A 2P + T simple
	Prise de courant 220V 16A 2P + T étanche
	Prise télévision
	Prise de courant 220V 16A 2P + T simple placée au dessus du linteau
	Applique lavabo 75W ( tube linolite)
	Lampe fluo mono standard 1x18W
	Lampe fluo mono standard 1x36W
	Lampe fluo mono étanche 1x36W
	Brasseur d'air
	Unité interieure de climatisation pour split system de 1,5 CV (18000 BTU)
	Unité interieure de climatisation pour split system de 2,5 CV (18000 BTU)
	Barrette de connexion à la terre
	Tableau de distribution électrique
	Compteur d'énergie active

NER 22002 - 10301

PROJET SARAOUNIA 2 - REGION DE DOSSO SITE DE BOLBOL

MAITRE D'OUVRAGE:

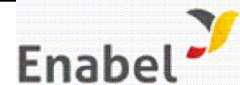








APD

ARCHI - ADMINISTRATION - PLAN D'ECLAIRAGE

DATE: OCTOBRE 2024

ECHELLE: 1/75

A  
12  
Ech:1/75

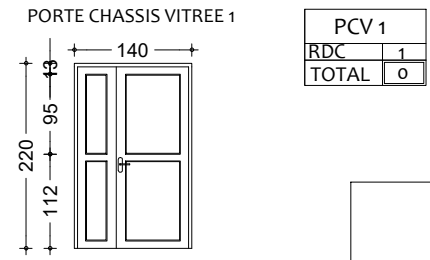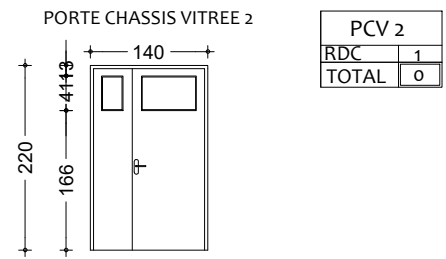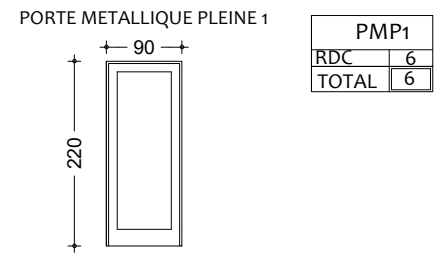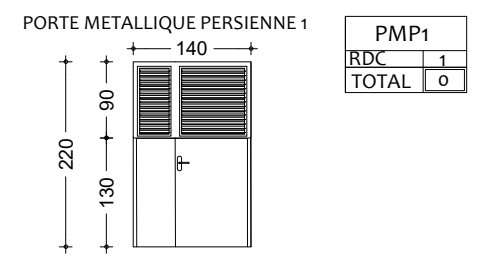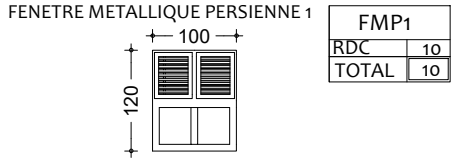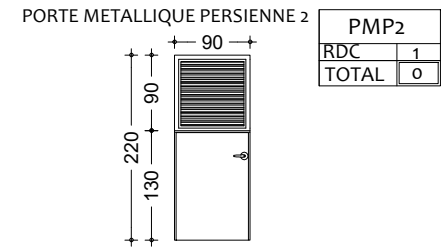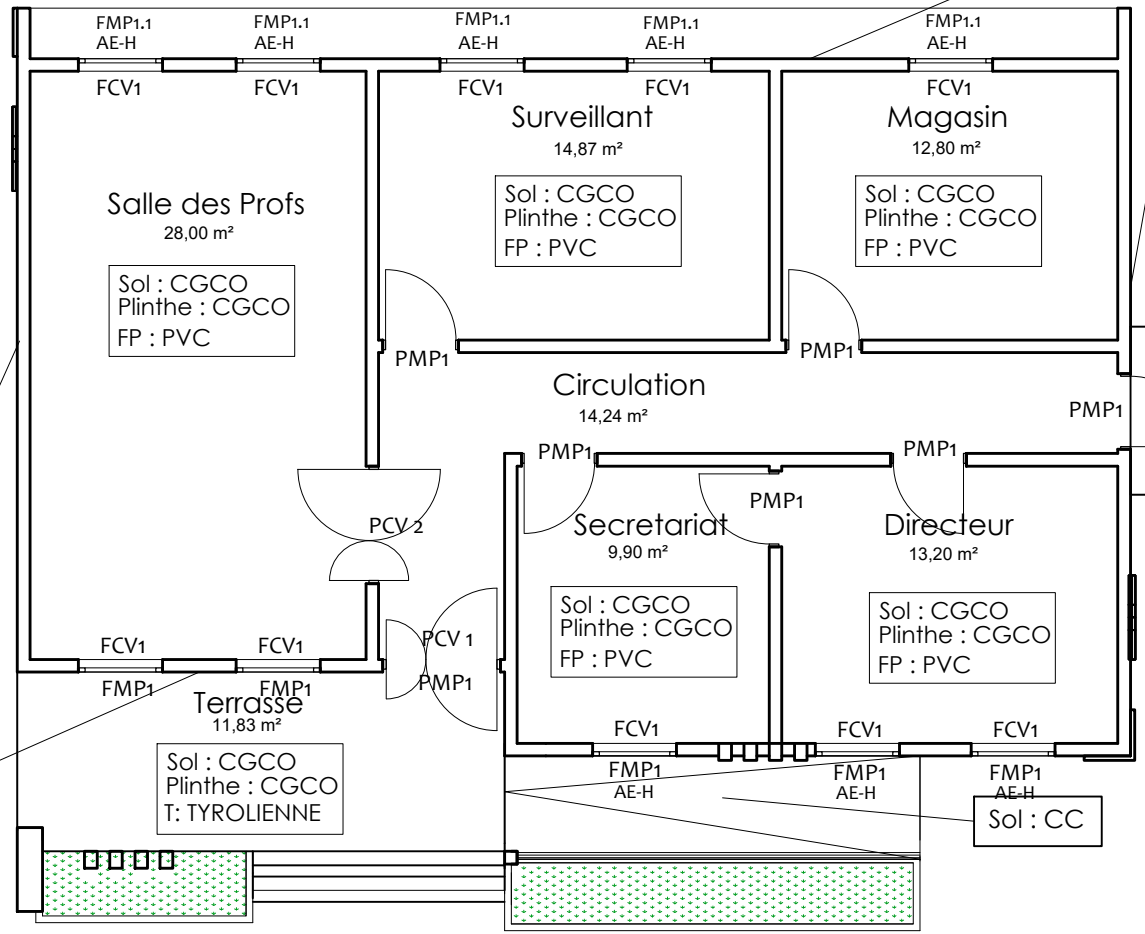

**LEGENDE REVETEMENT**

- CC: Chape Ciment
- Sol : CGCO Carreau Grès Cerame Ordinaire
- PVC : PLYCHLORURE DE VINYLE
- T: TYROLIENNE
- PA: Peinture acrylique

NER 22002 - 10301

**PROJET SARAOUNIA 2 - REGION DE DOSSO SITE DE BOLBOL**

MAITRE D'OUVRAGE:




APD	ARCHI - ADMINISTRATION - CARNET DE MENUISERIE ET REVETEMENT
DATE: OCTOBRE 2024	ECHELLE: 1/100

**A**  
**12.1**  
Ech:1/100

Tableau des Semelles

Semelles	Dimensions
S1	90 x 90 x 25
S2	90 x 190 x 25
S F	45 x 20 x L

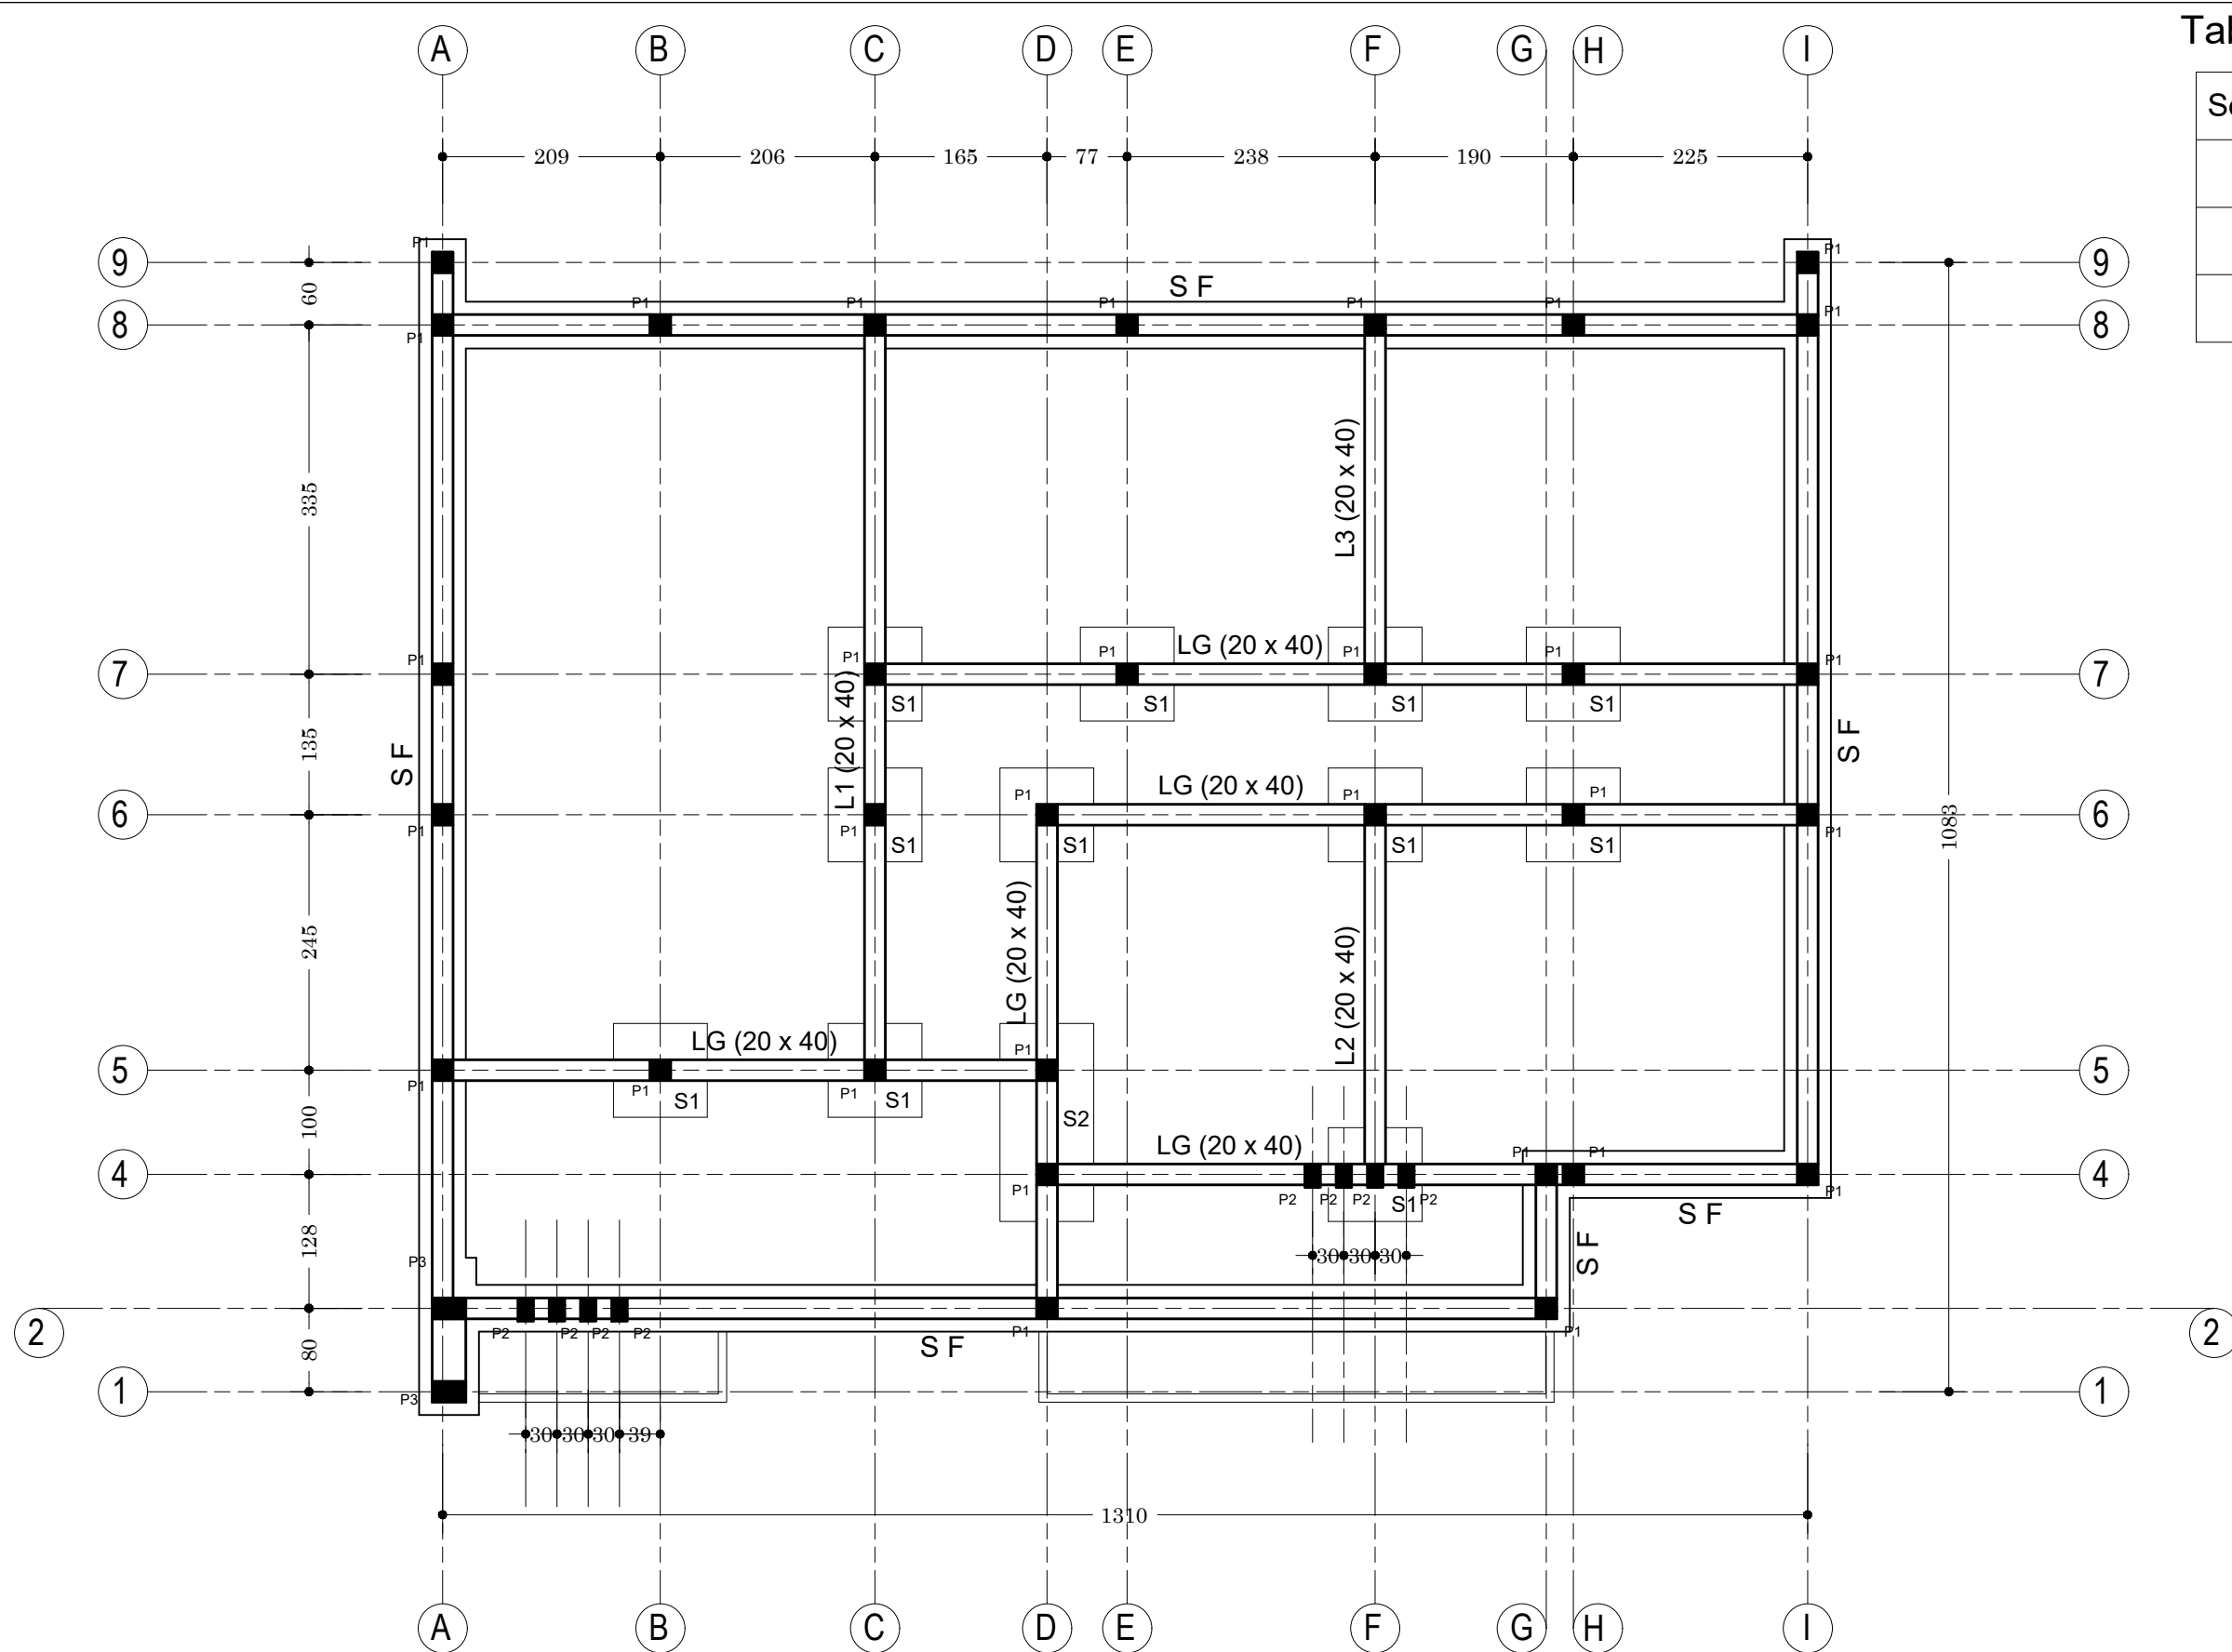

NER 22002 - 10301

PROJET SARAOUNIA 2 - REGION DE DOSSO SITE DE BOLBOL

MAITRE D'OUVRAGE:




APD

ARCHI - ADMINISTRATION - PLAN DE FONDATION

DATE: OCTOBRE 2024

ECHELLE: 1/100

A  
13  
Ech:1/100

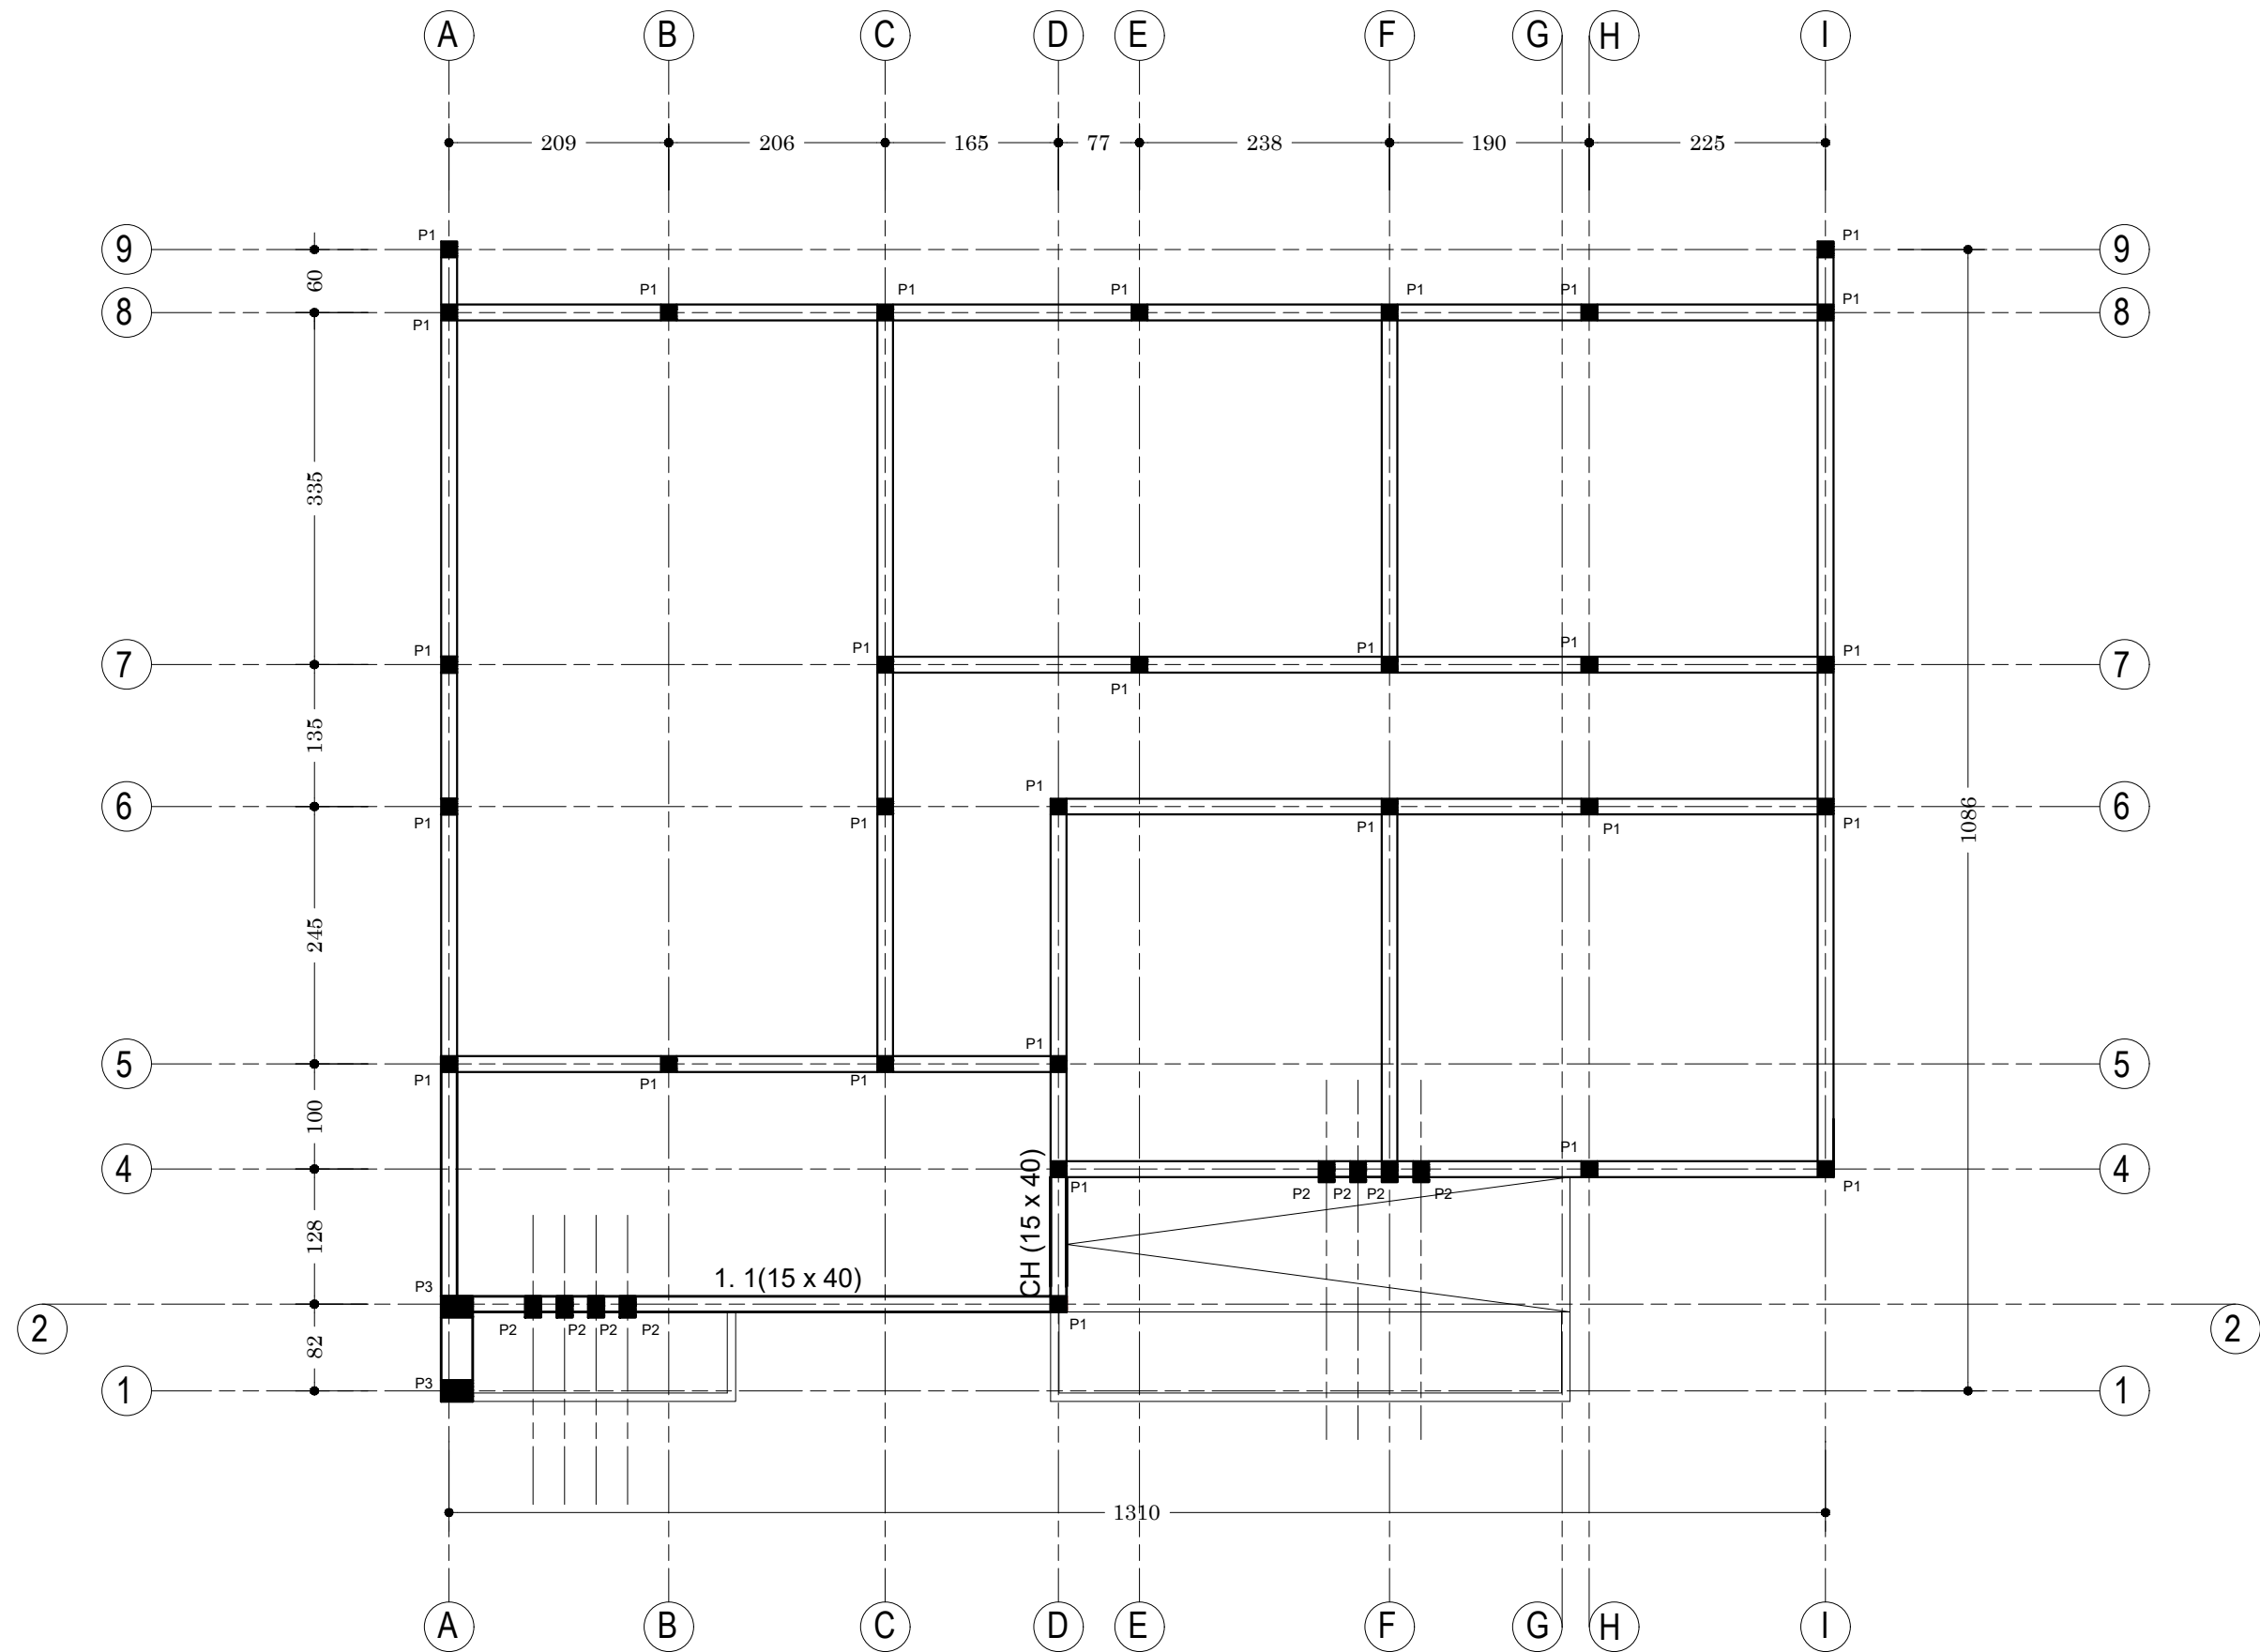

NER 22002 - 10301

**PROJET SARAOUNIA 2 - REGION DE DOSSO SITE DE BOLBOL**

MAITRE D'OUVRAGE:




APD

ARCHI - ADMINISTRATION - PLAN DE COFFRAGE  
POUTRE TERRASSE NIVEAU 2,50 m

DATE: OCTOBRE 2024

ECHELLE: 1/100

**A**  
**14**  
Ech: 1/100

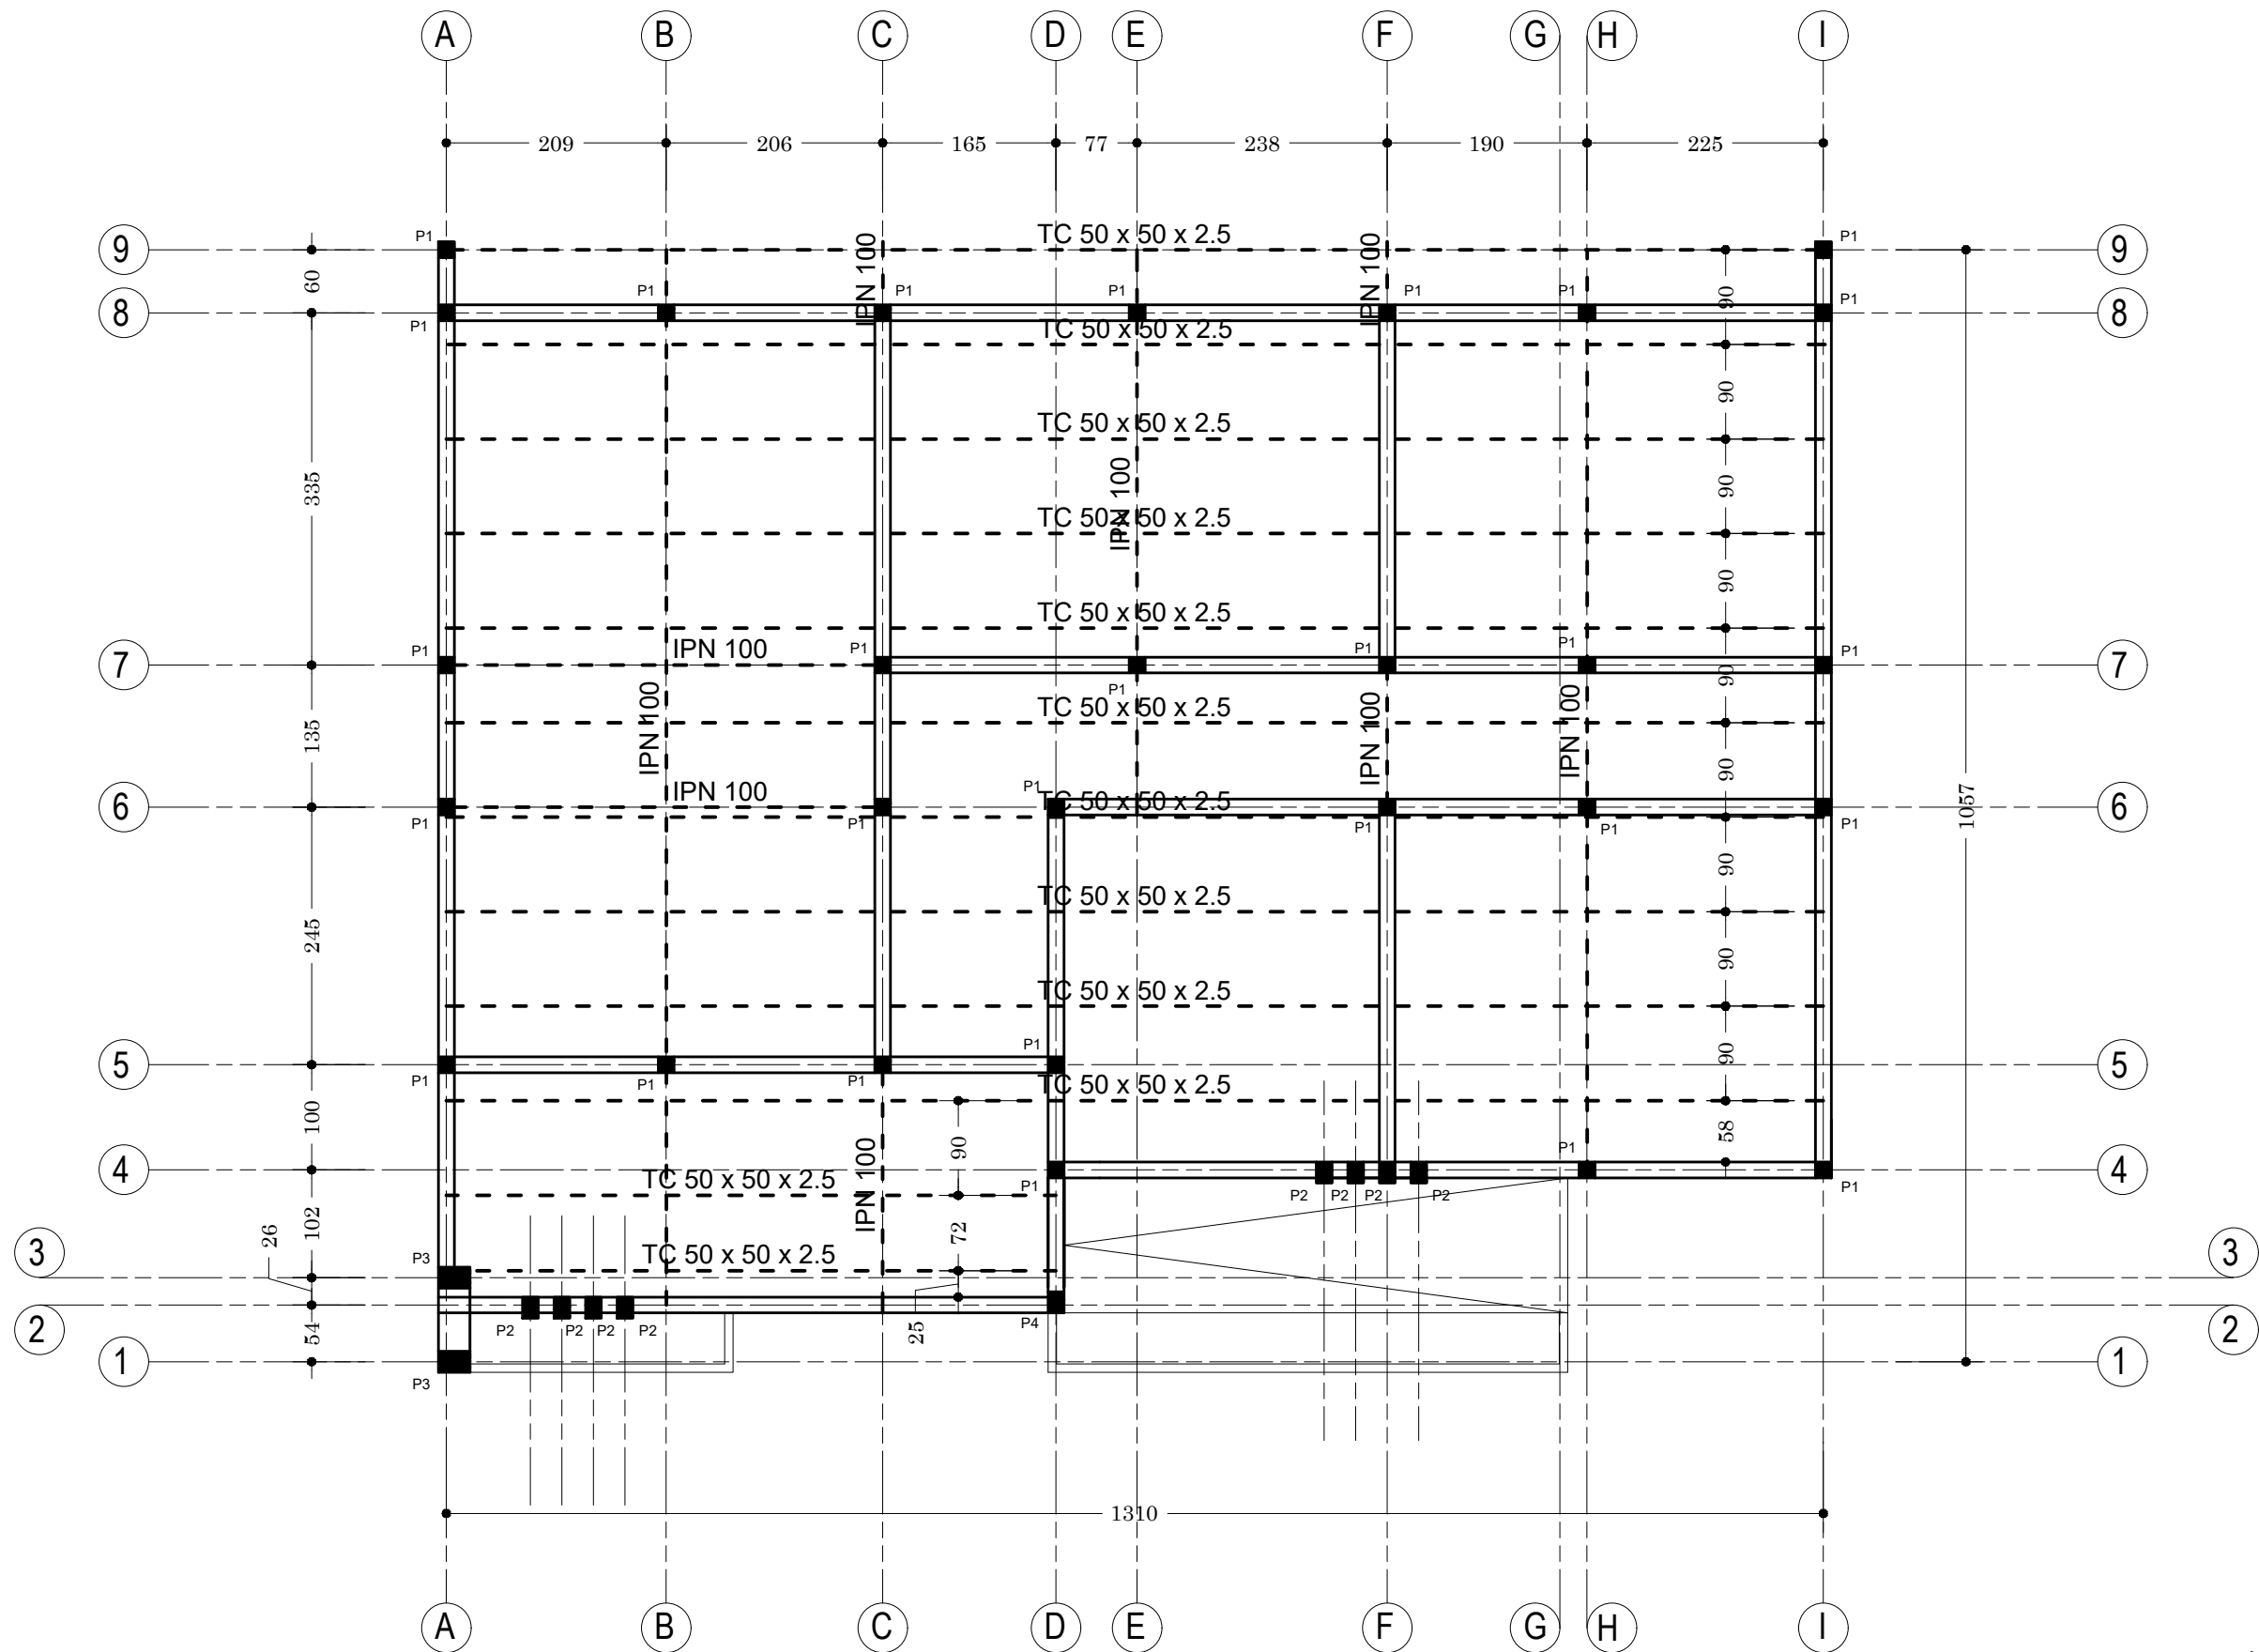

NER 22002 - 10301

**PROJET SARAOUNIA 2 - REGION DE DOSSO SITE DE BOLBOL**

MAITRE D'OUVRAGE:



APD



ARCHI - ADMINISTRATION - PLAN DE CHARPENTE

DATE: OCTOBRE 2024

ECHELLE: 1/100

**A**  
**15**  
Ech: 1/100



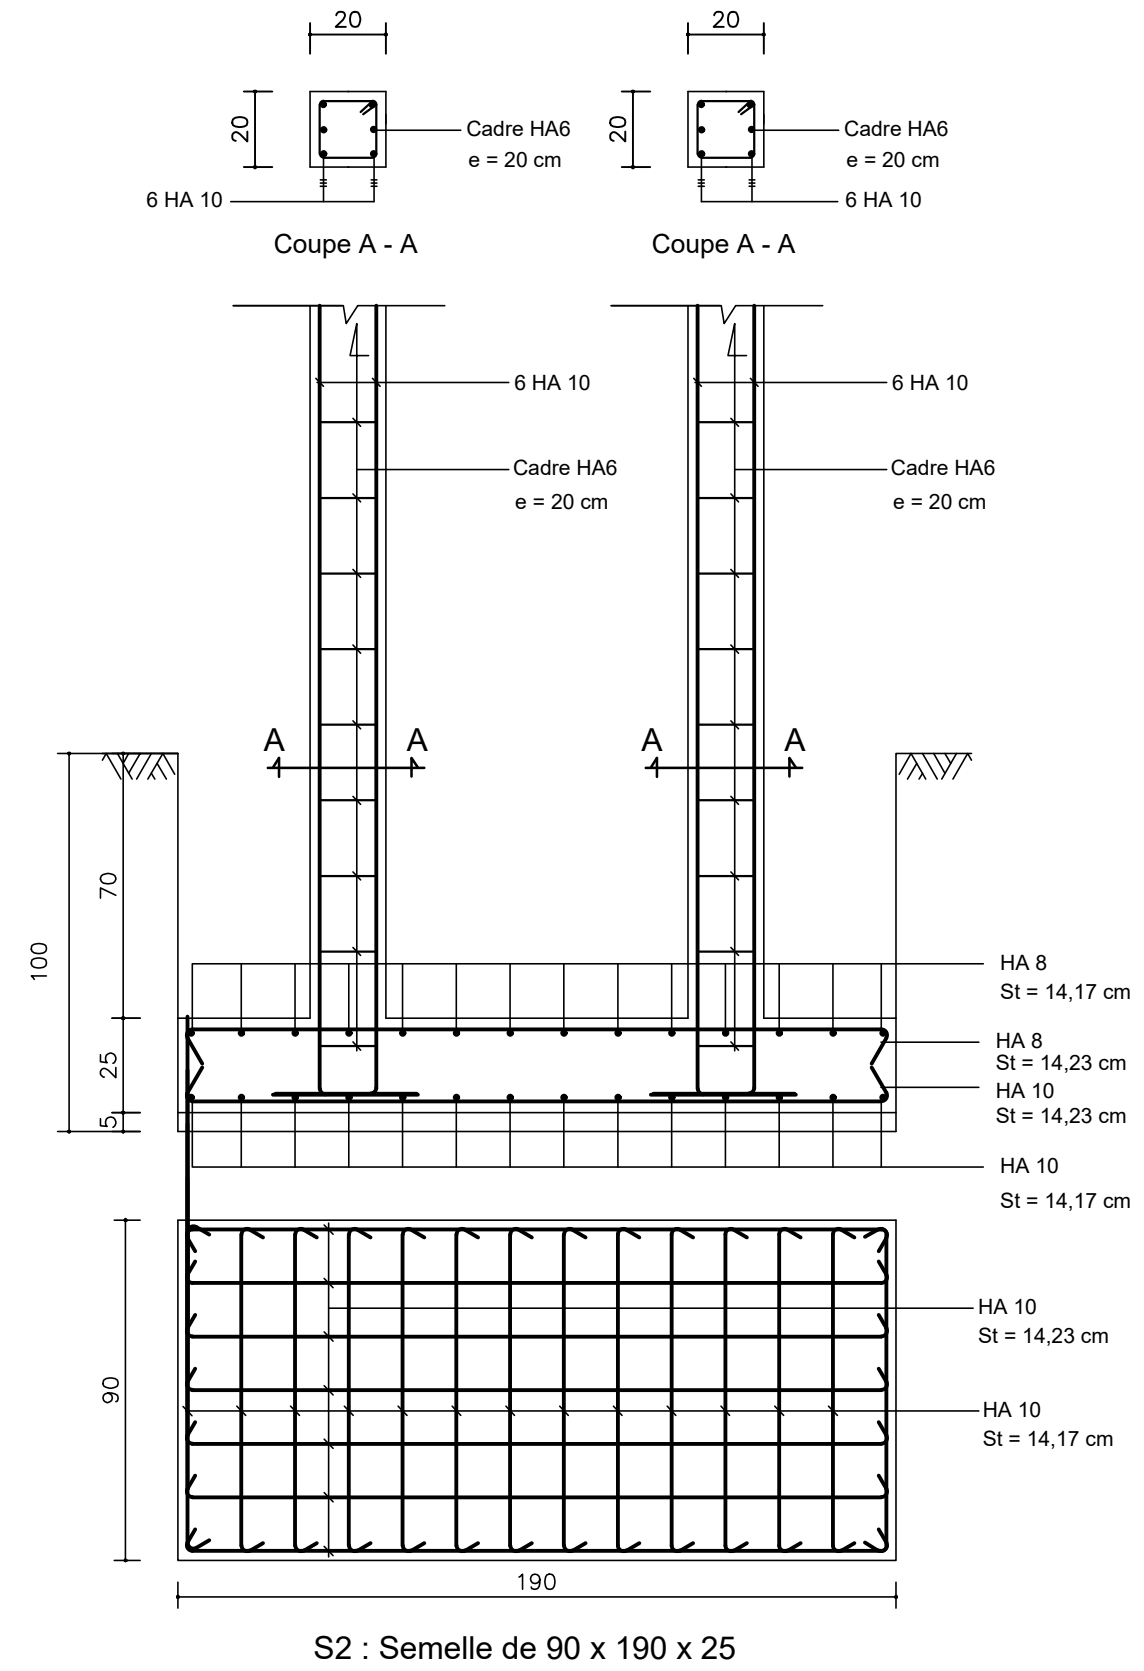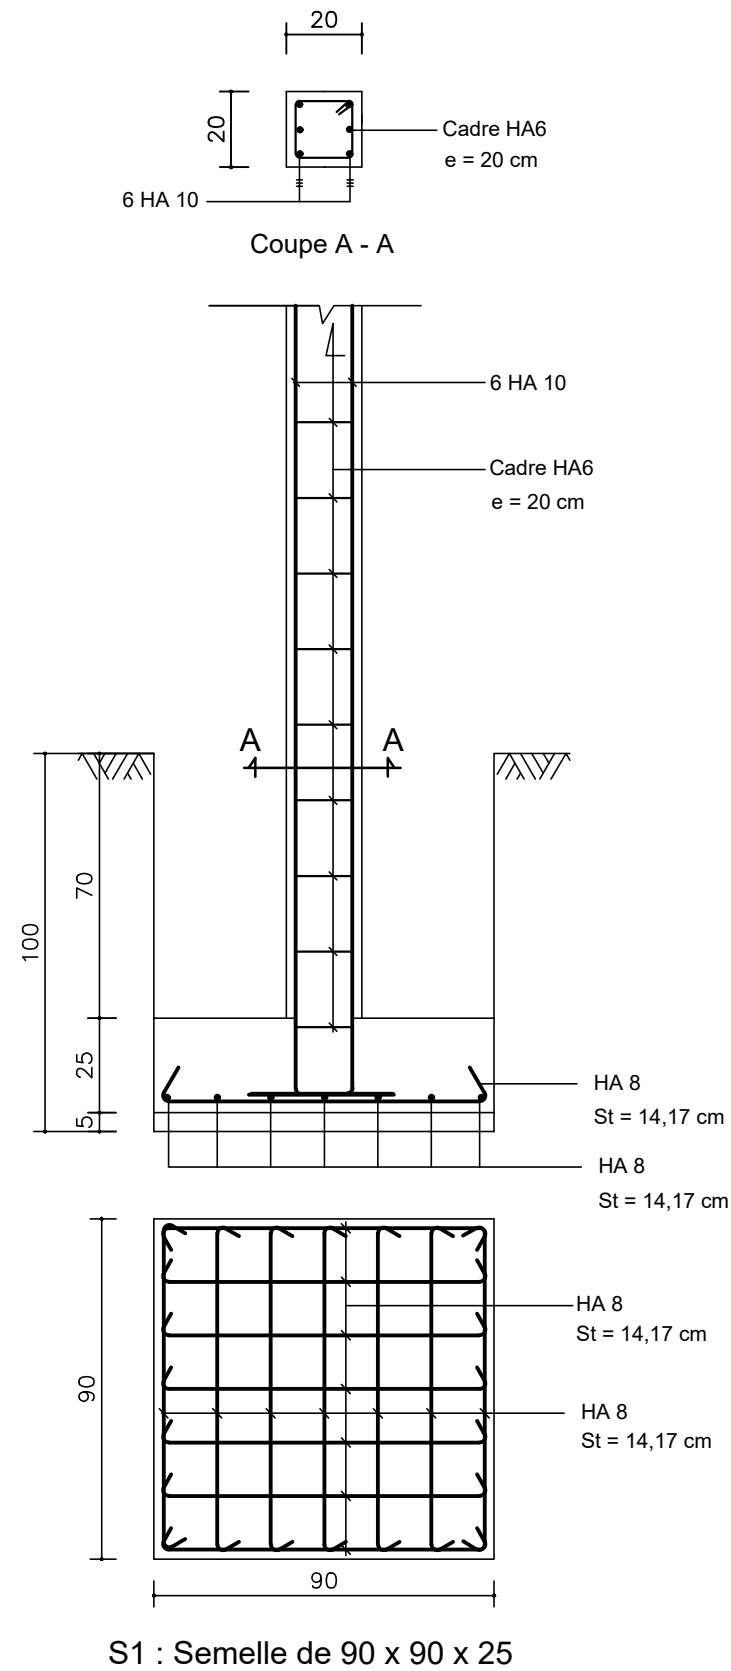

NER 22002 - 10301

PROJET SARAOUNIA 2 - REGION DE DOSSO SITE DE BOLBOL

MAITRE D'OUVRAGE:




APD

ARCHI - ADMINISTRATION - FERRAILLAGE SEMELLES


DATE: OCTOBRE 2024

ECHELLE: 1/20


A  
16  
Ech:1/20

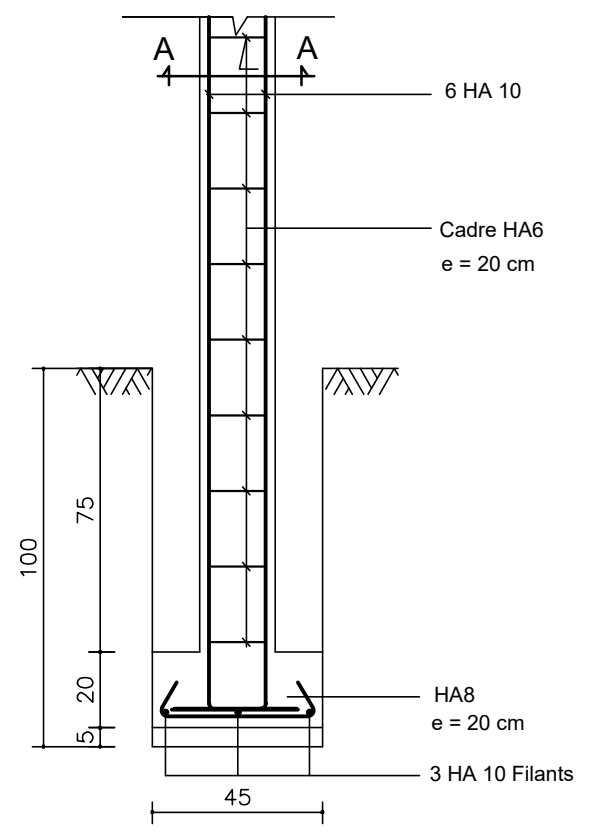


S F: Semelle Filante type, P1

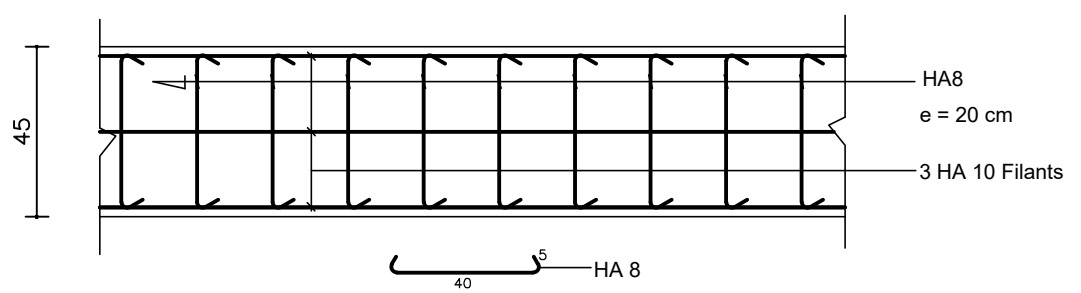


SF: Semelle Filante type

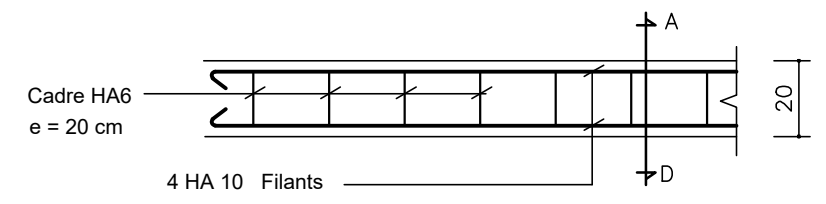


CHAINAGE LINTEAU

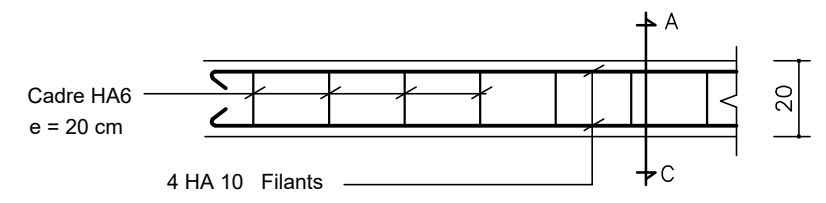


CHAINAGE BAS

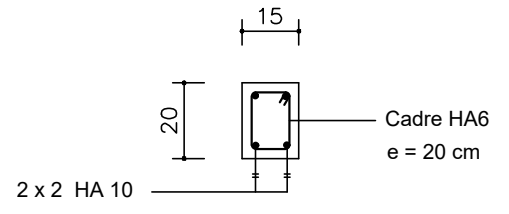


Coupe A - D

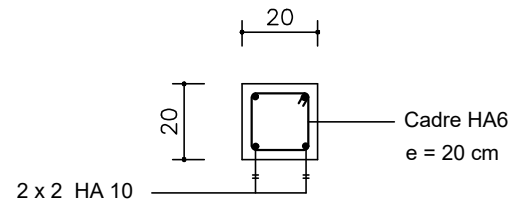


Coupe A - C

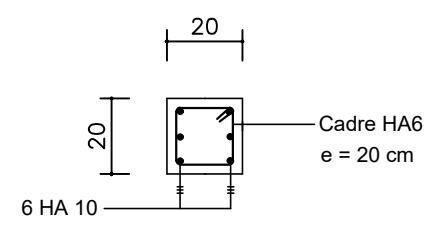


Poteau P1 (En Fondation)

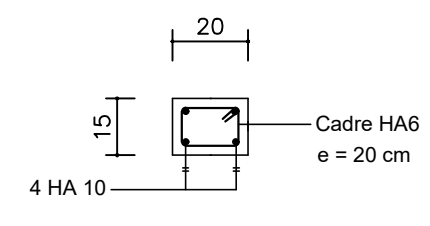


Poteau P2

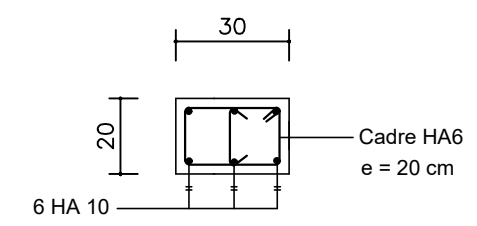

Poteau P3

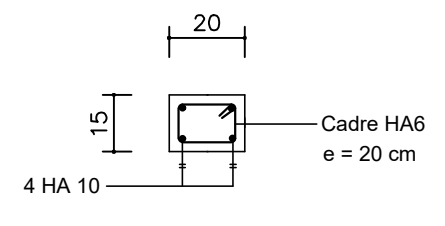

Poteau P1 (En Elévation)

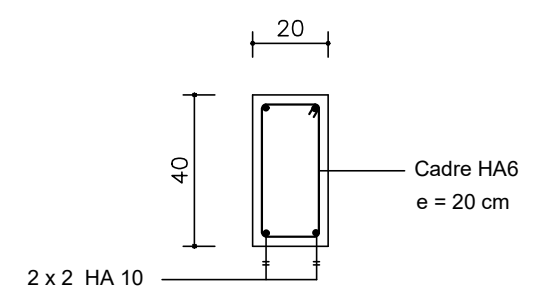


Ferrailage Longrine LG

PROJET SARAOUNIA 2 - REGION DE DOSSO SITE DE BOLBOL



APD	ARCHI - ADMINISTRATION - FERRAILLAGE SEMELLES
DATE: OCTOBRE 2024	ECHELLE: 1/20

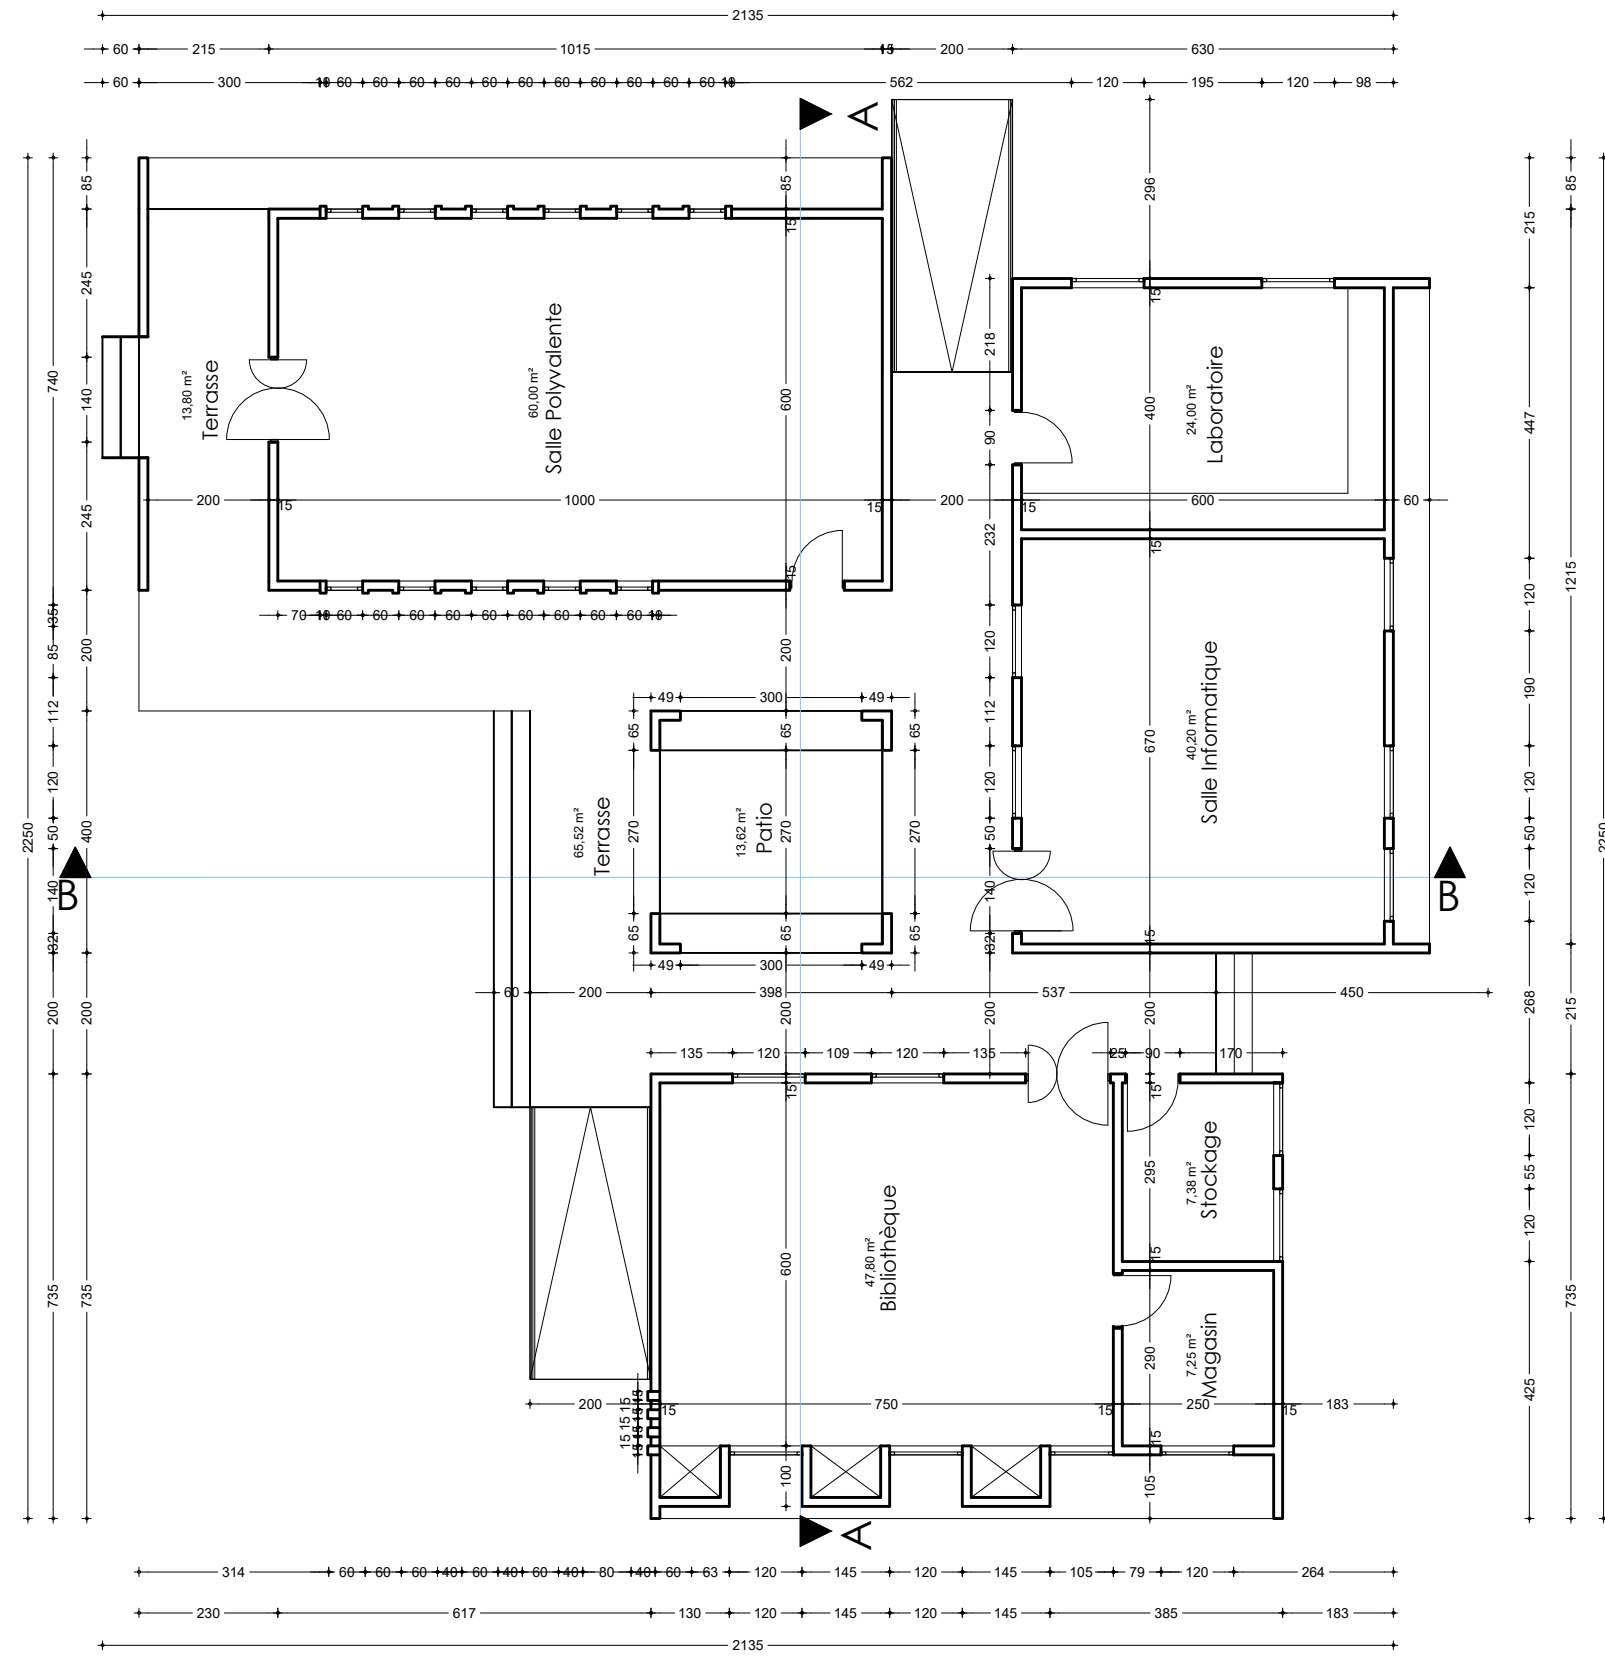

NER 22002 - 10301

**PROJET SARAOUNIA 2 - REGION DE DOSSO SITE DE BOLBOL**

MAITRE D'OUVRAGE:




APD

ARCHI - CASE D'ETUDE - PLAN DE COTATION

DATE: OCTOBRE 2024

ECHELLE: 1/125

**A**  
**18**  
Ech:1/125

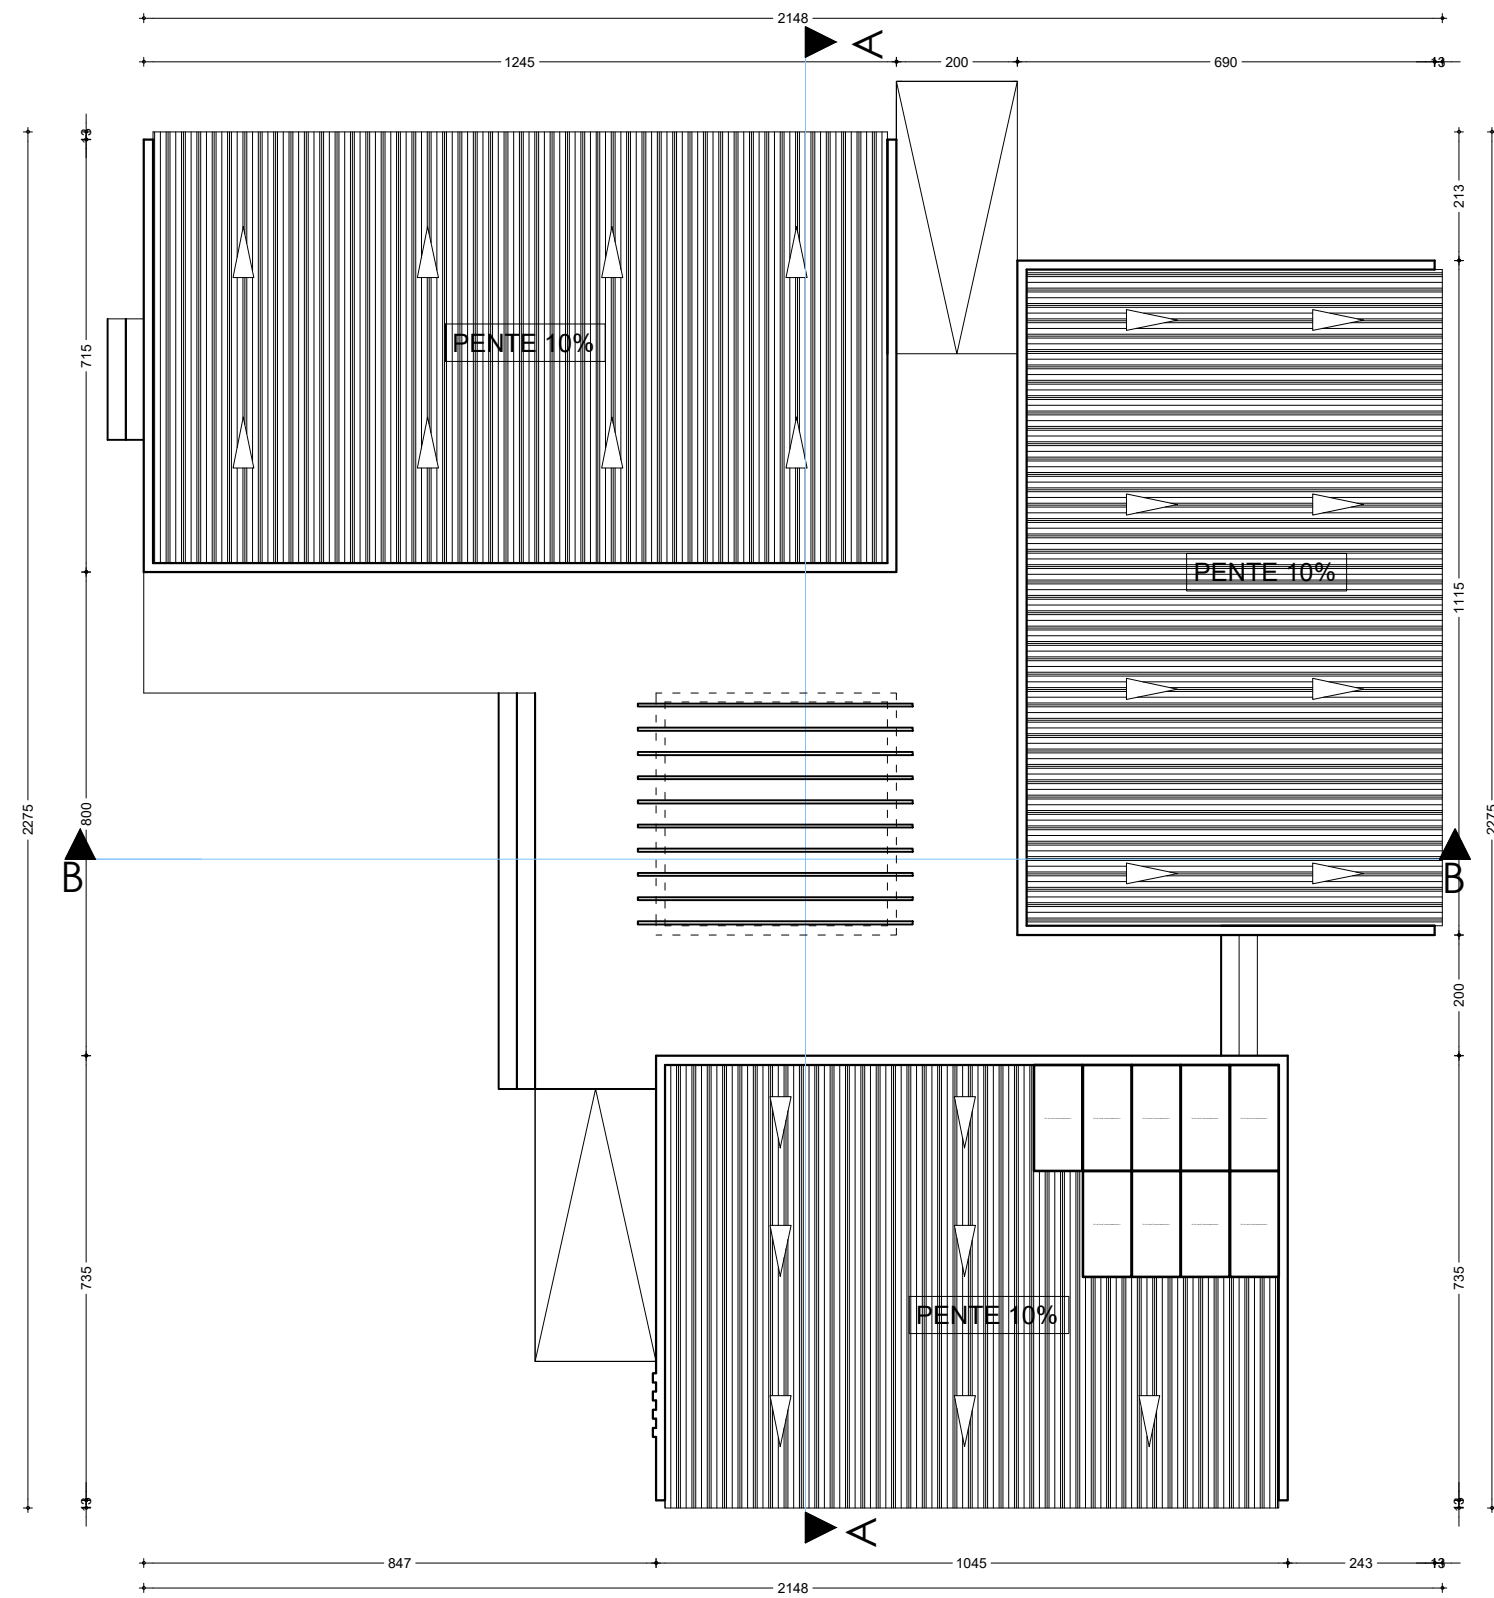

NER 22002 - 10301

**PROJET SARAOUNIA 2 - REGION DE DOSSO SITE DE BOLBOL**

MAITRE D'OUVRAGE:




APD

ARCHI - CASE D'ETUDE - PLAN DE TOITURE


DATE: OCTOBRE 2024

ECHELLE: 1/125

**A**  
**19**  
Ech: 1/125

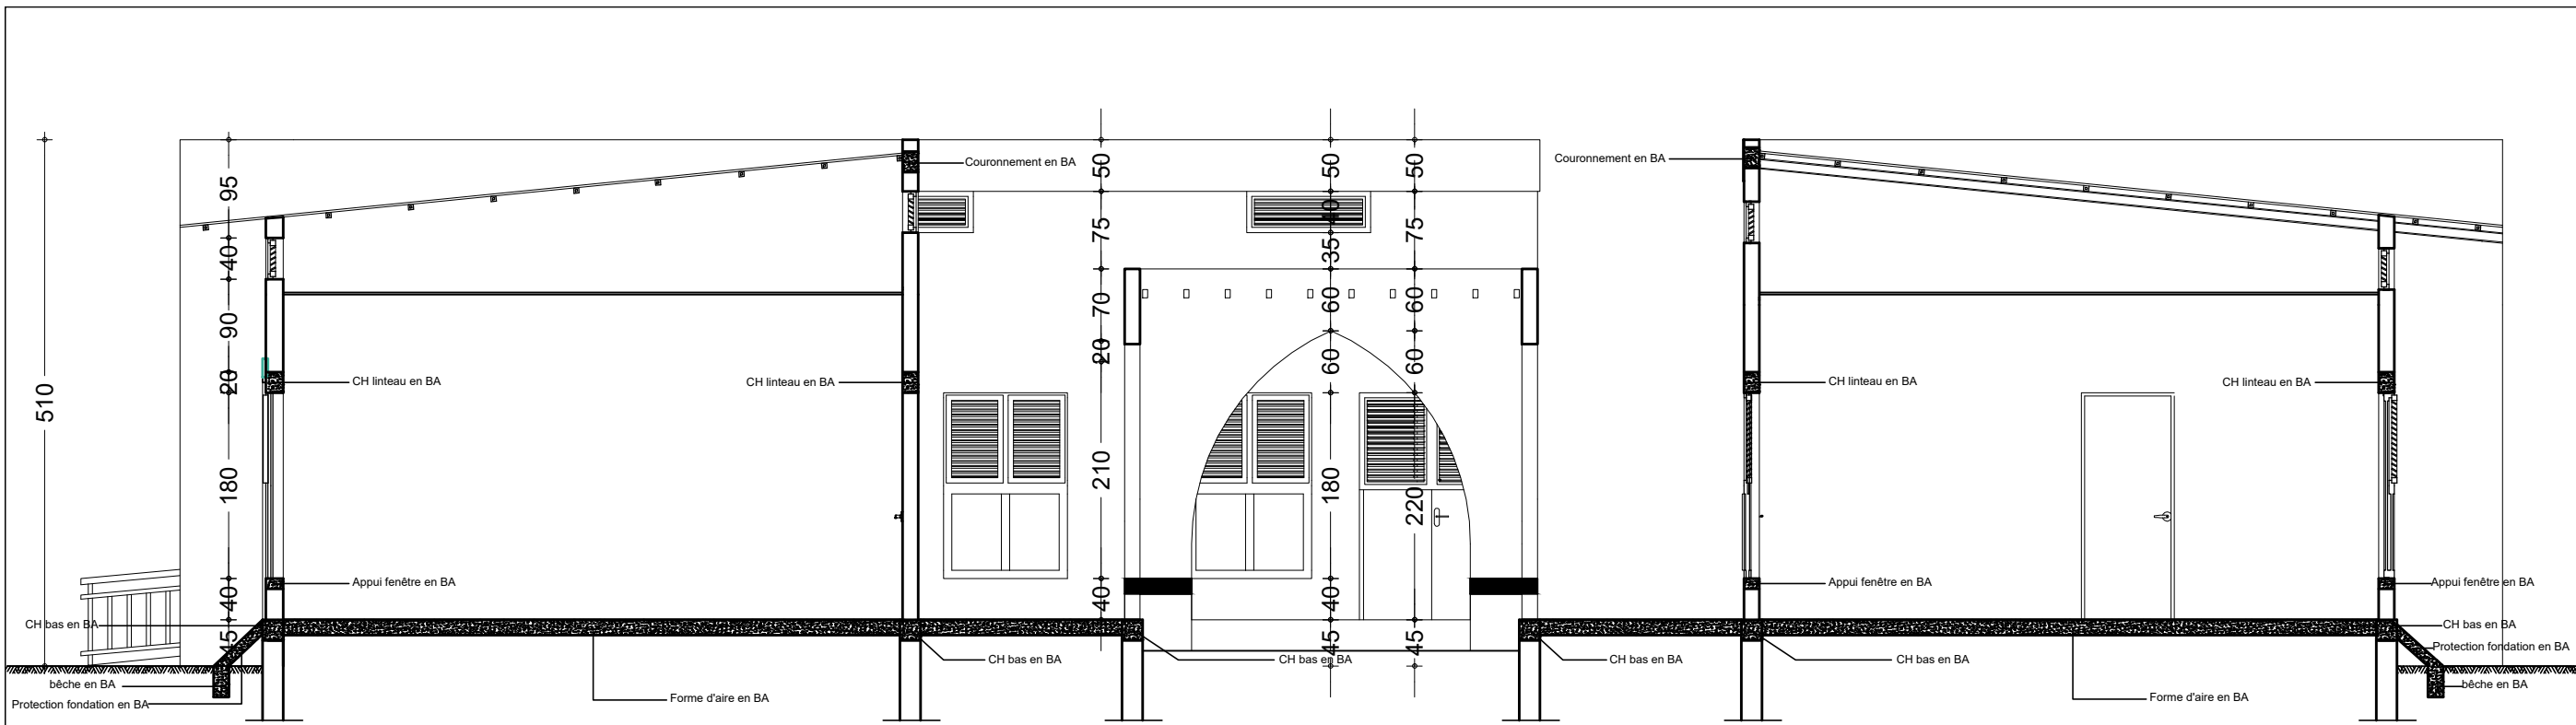

COUPE TECHNIQUE : CAGE D'ETUDES

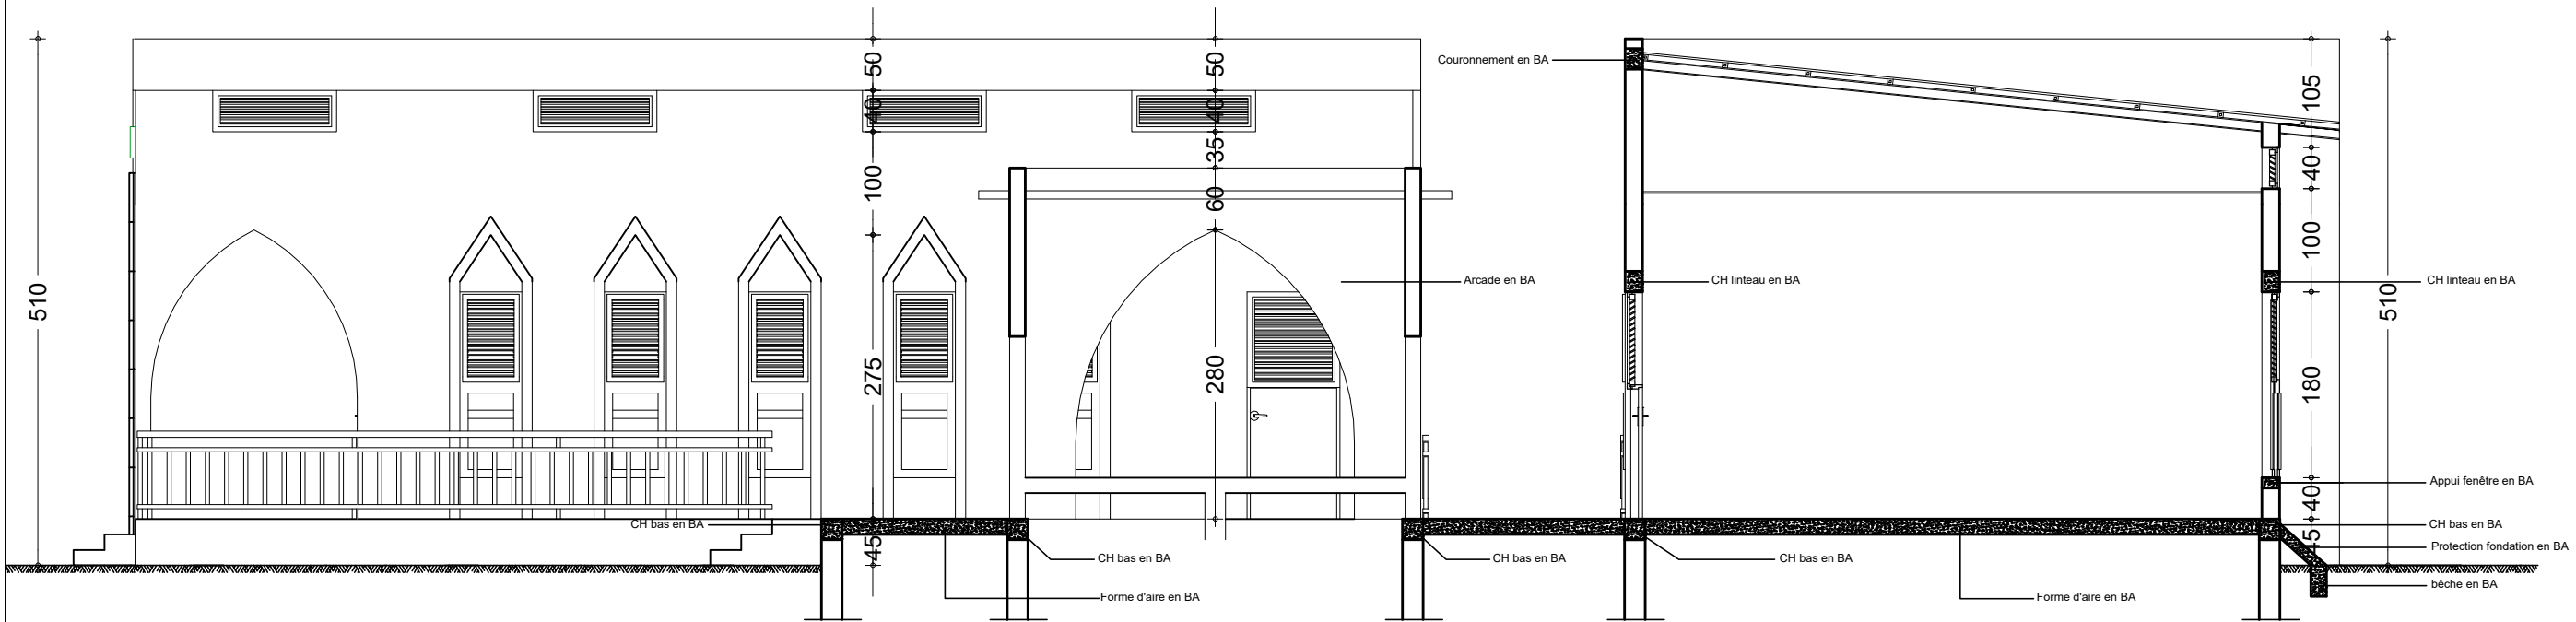

COUPE TECHNIQUE : CAGE D'ETUDES

NER 22002 - 10301

PROJET SARAOUNIA 2 - REGION DE DOSSO SITE DE BOLBOL

MAÎTRE D'OUVRAGE:




APD

ARCHI - CASE D'ETUDE - PLAN DE COUPE


DATE: OCTOBRE 2024

ECHELLE: 1/75

A  
20  
Ech:1/75

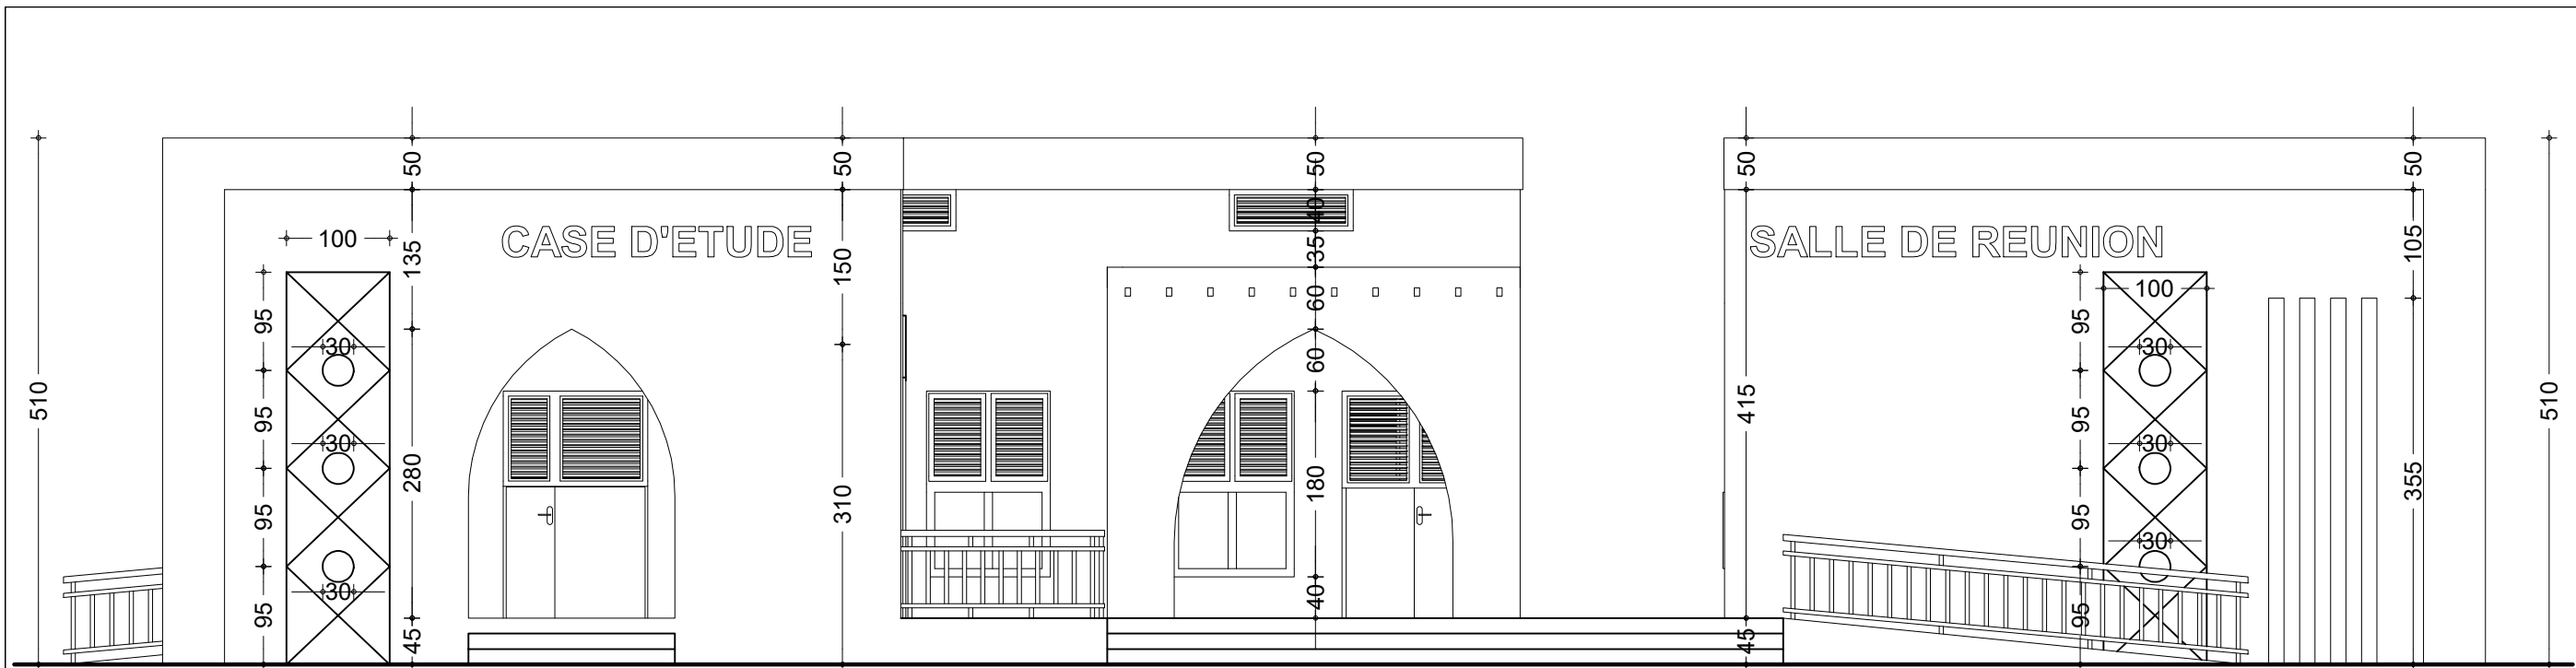

FACADE PRINCIPALE

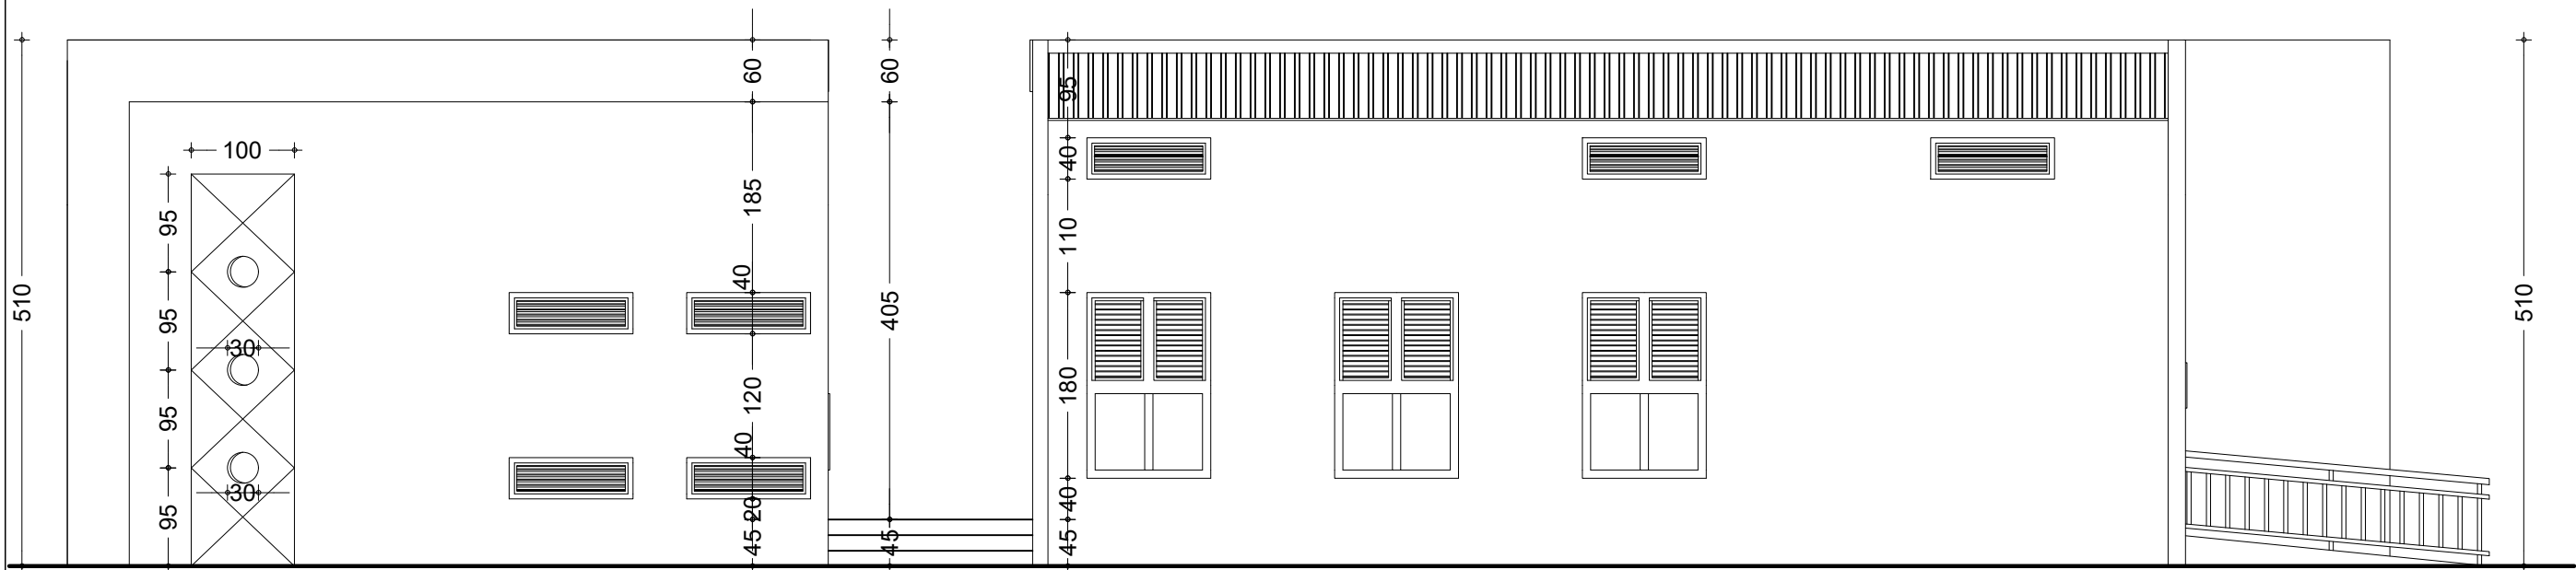

FACADE POSTERIEURE

NER 22002 - 10301

PROJET SARAOUNIA 2 - REGION DE DOSSO SITE DE BOLBOL

MAITRE D'OUVRAGE:



APD


ARCHI - CASE D'ETUDE - FACADES  
PRINCIPALE ET POSTERIEURE

DATE: OCTOBRE 2024

ECHELLE: 1/75

A  
21  
Ech:1/75



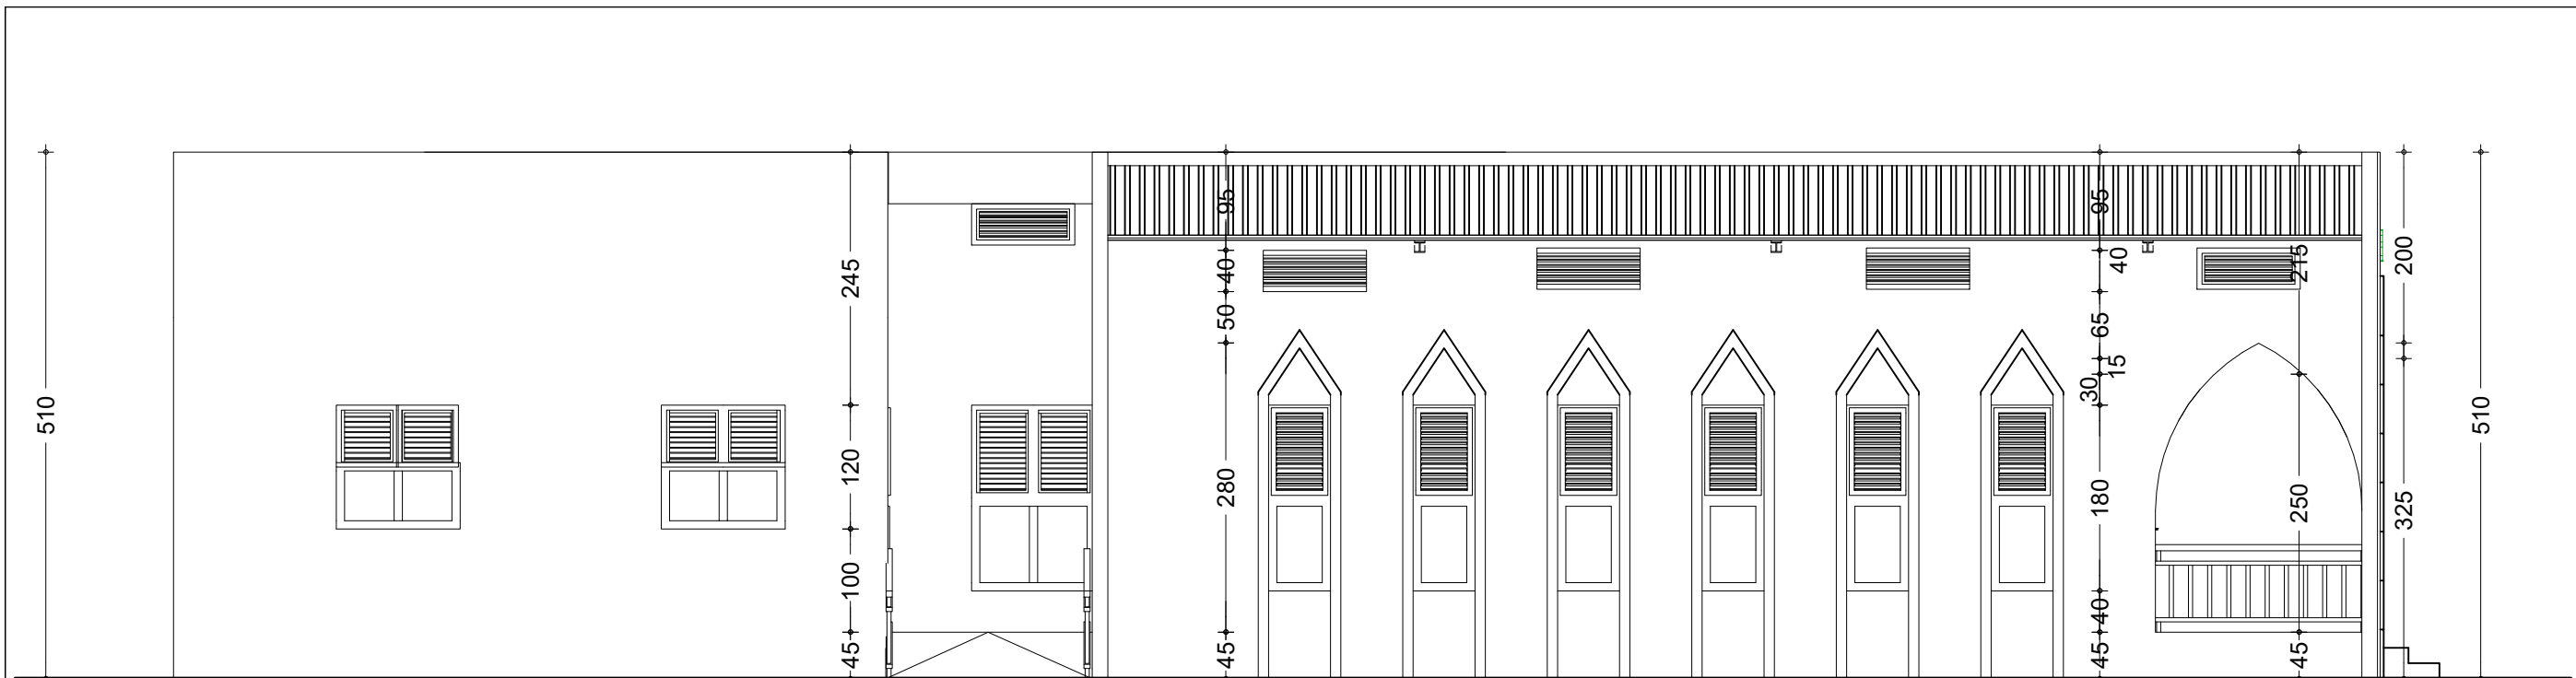

FACADE LATÉRALE DROITE



FACADE LATÉRALE GAUCHE

NER 22002 - 10301

PROJET SARAOUNIA 2 - REGION DE DOSSO SITE DE BOLBOL

MAÎTRE D'OUVRAGE:




APD

ARCHI - CASE D'ETUDE - FACADES LATÉRALES

DATE: OCTOBRE 2024

ECHELLE: 1/75

A  
22  
Ech:1/75

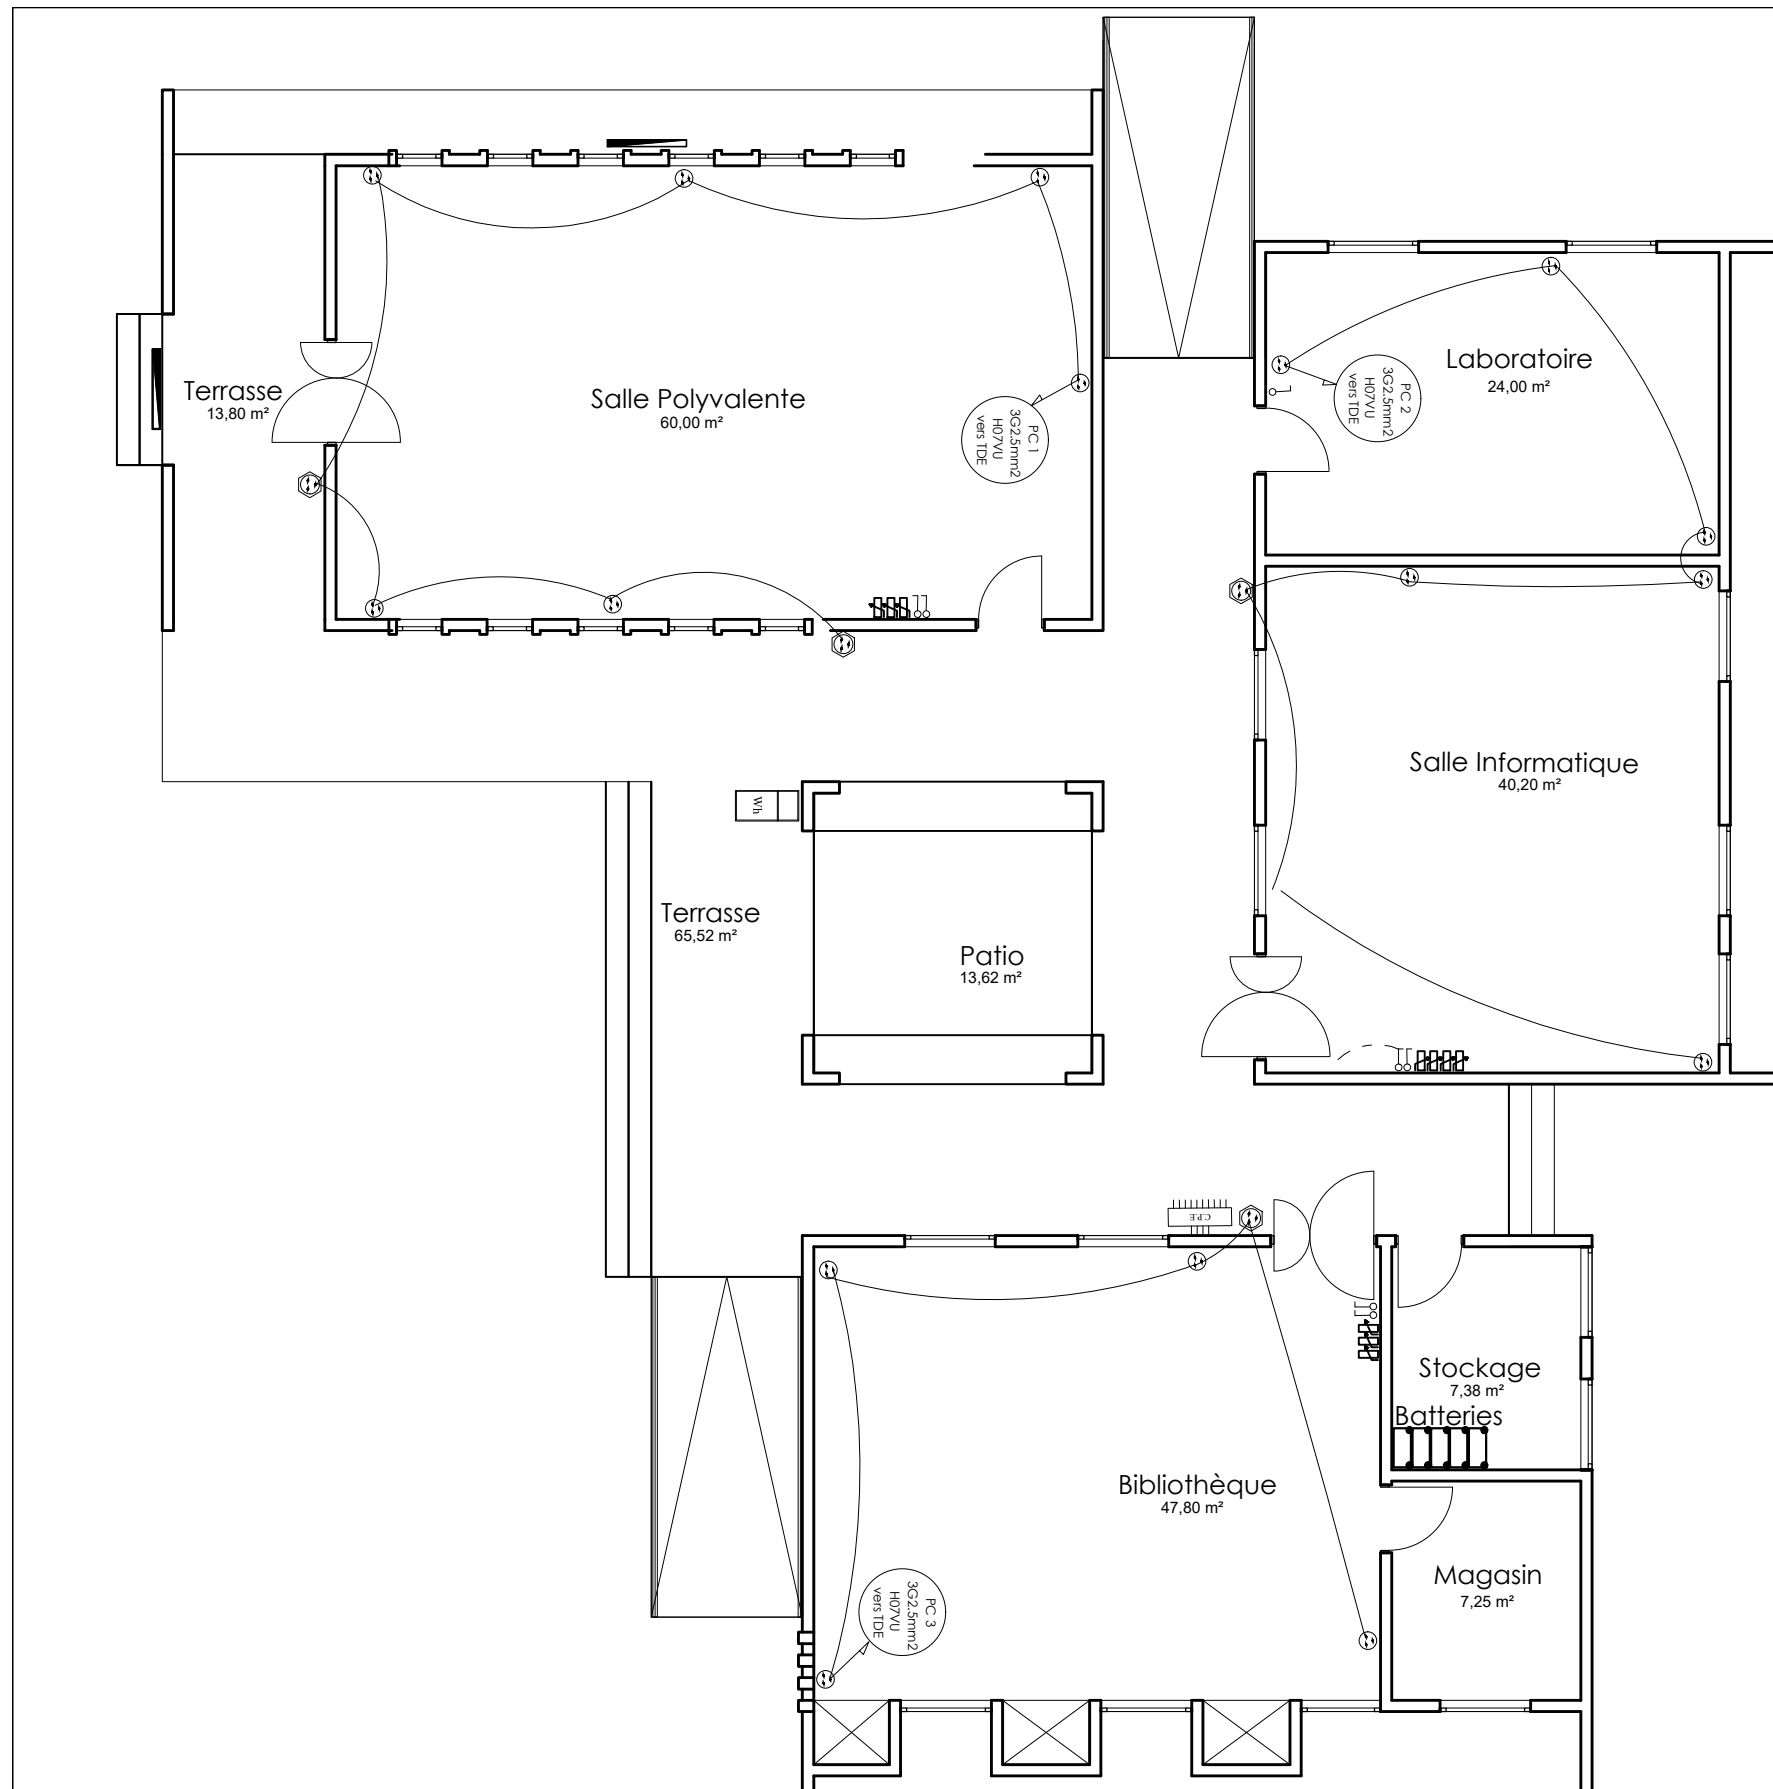


LEGENDE DU PLAN D' ELECTRICITE

TYPE	DESIGNATION
	Interrupteur simple allumage 10A
	Interrupteur double allumage 10A
	Interrupteur va et vient 10A
	Rhéostat de commande du brasseur d'air
	Prise de courant 220V 16A 2P + T simple
	Prise de courant 220V 16A 2P + T étanche
	Prise télévision
	Prise de courant 220V 16A 2P + T simple placée au dessus du linteau
	Applique lavabo 75W ( tube linolite)
	Lampe fluo mono standard 1x18W
	Lampe fluo mono standard 1x36W
	Lampe fluo mono étanche 1x36W
	Brasseur d'air
	Unité interieure de climatisation pour split system de 1,5 CV (18000 BTU)
	Unité interieure de climatisation pour split system de 2,5 CV (18000 BTU)
	Barrette de connexion à la terre
	Tableau de distribution électrique
	Compteur d'énergie active

NER 22002 - 10301

PROJET SARAOUNIA 2 - REGION DE DOSSO SITE DE BOLBOL			A 23
MAITRE D'OUVRAGE: 	APD ARCHI - CASE D'ETUDE - PLAN PRISE DE COURANT DATE: OCTOBRE 2024      ECHELLE: 1/100		
Ech:1/100			

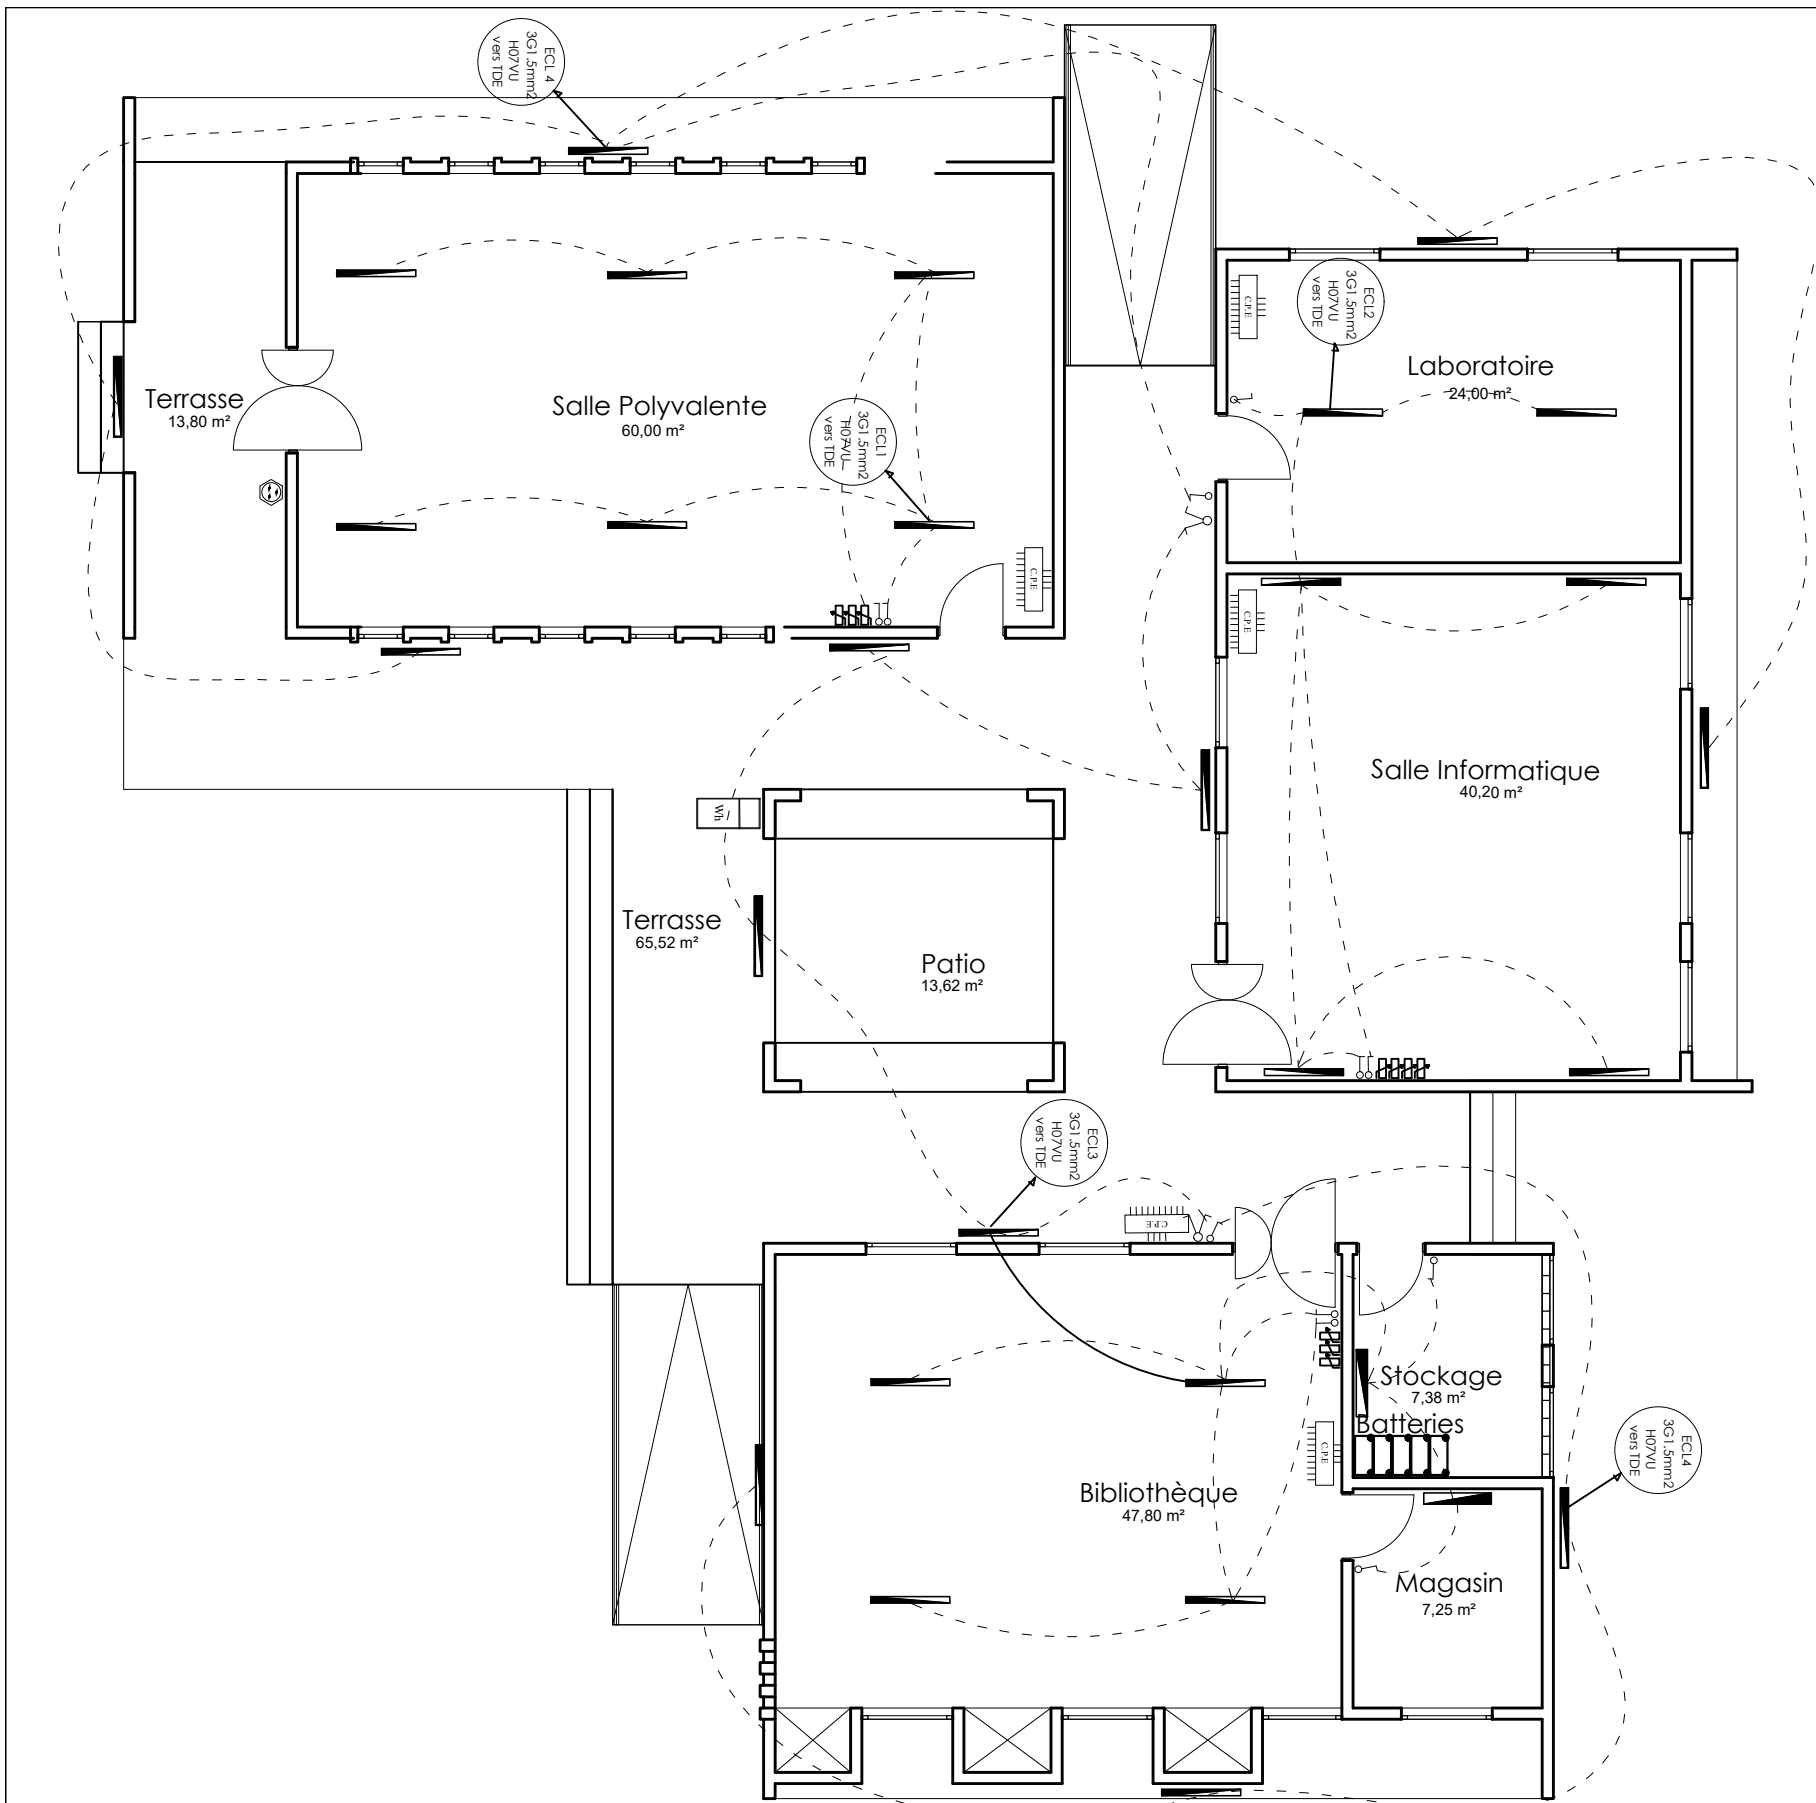


LEGENDE DU PLAN D' ELECTRICITE	
TYPE	DESIGNATION
	Interrupteur simple allumage 10A
	Interrupteur double allumage 10A
	Interrupteur va et vient 10A
	Rhéostat de commande du brasseur d'air
	Prise de courant 220V 16A 2P + T simple
	Prise de courant 220V 16A 2P + T étanche
	Prise télévision
	Prise de courant 220V 16A 2P + T simple placée au dessus du linteau
	Applique lavabo 75W ( tube linolite)
	Lampe fluo mono standard 1x18W
	Lampe fluo mono standard 1x36W
	Lampe fluo mono étanche 1x36W
	Brasseur d'air
	Unité interieure de climatisation pour split system de 1,5 CV (18000 BTU)
	Unité interieure de climatisation pour split system de 2,5 CV (18000 BTU)
	Barrette de connexion à la terre
	Tableau de distribution électrique
	Compteur d'énergie active

NER 22002 - 10301

<b>PROJET SARAOUNIA 2 - REGION DE DOSSO SITE DE BOLBOL</b>	
MAITRE D'OUVRAGE:	ARCHI - CASE D'ETUDE - PLAN ECLAIRAGE
	APD
DATE: OCTOBRE 2024	ECHELLE: 1/100

A  
24  
Ech:1/100

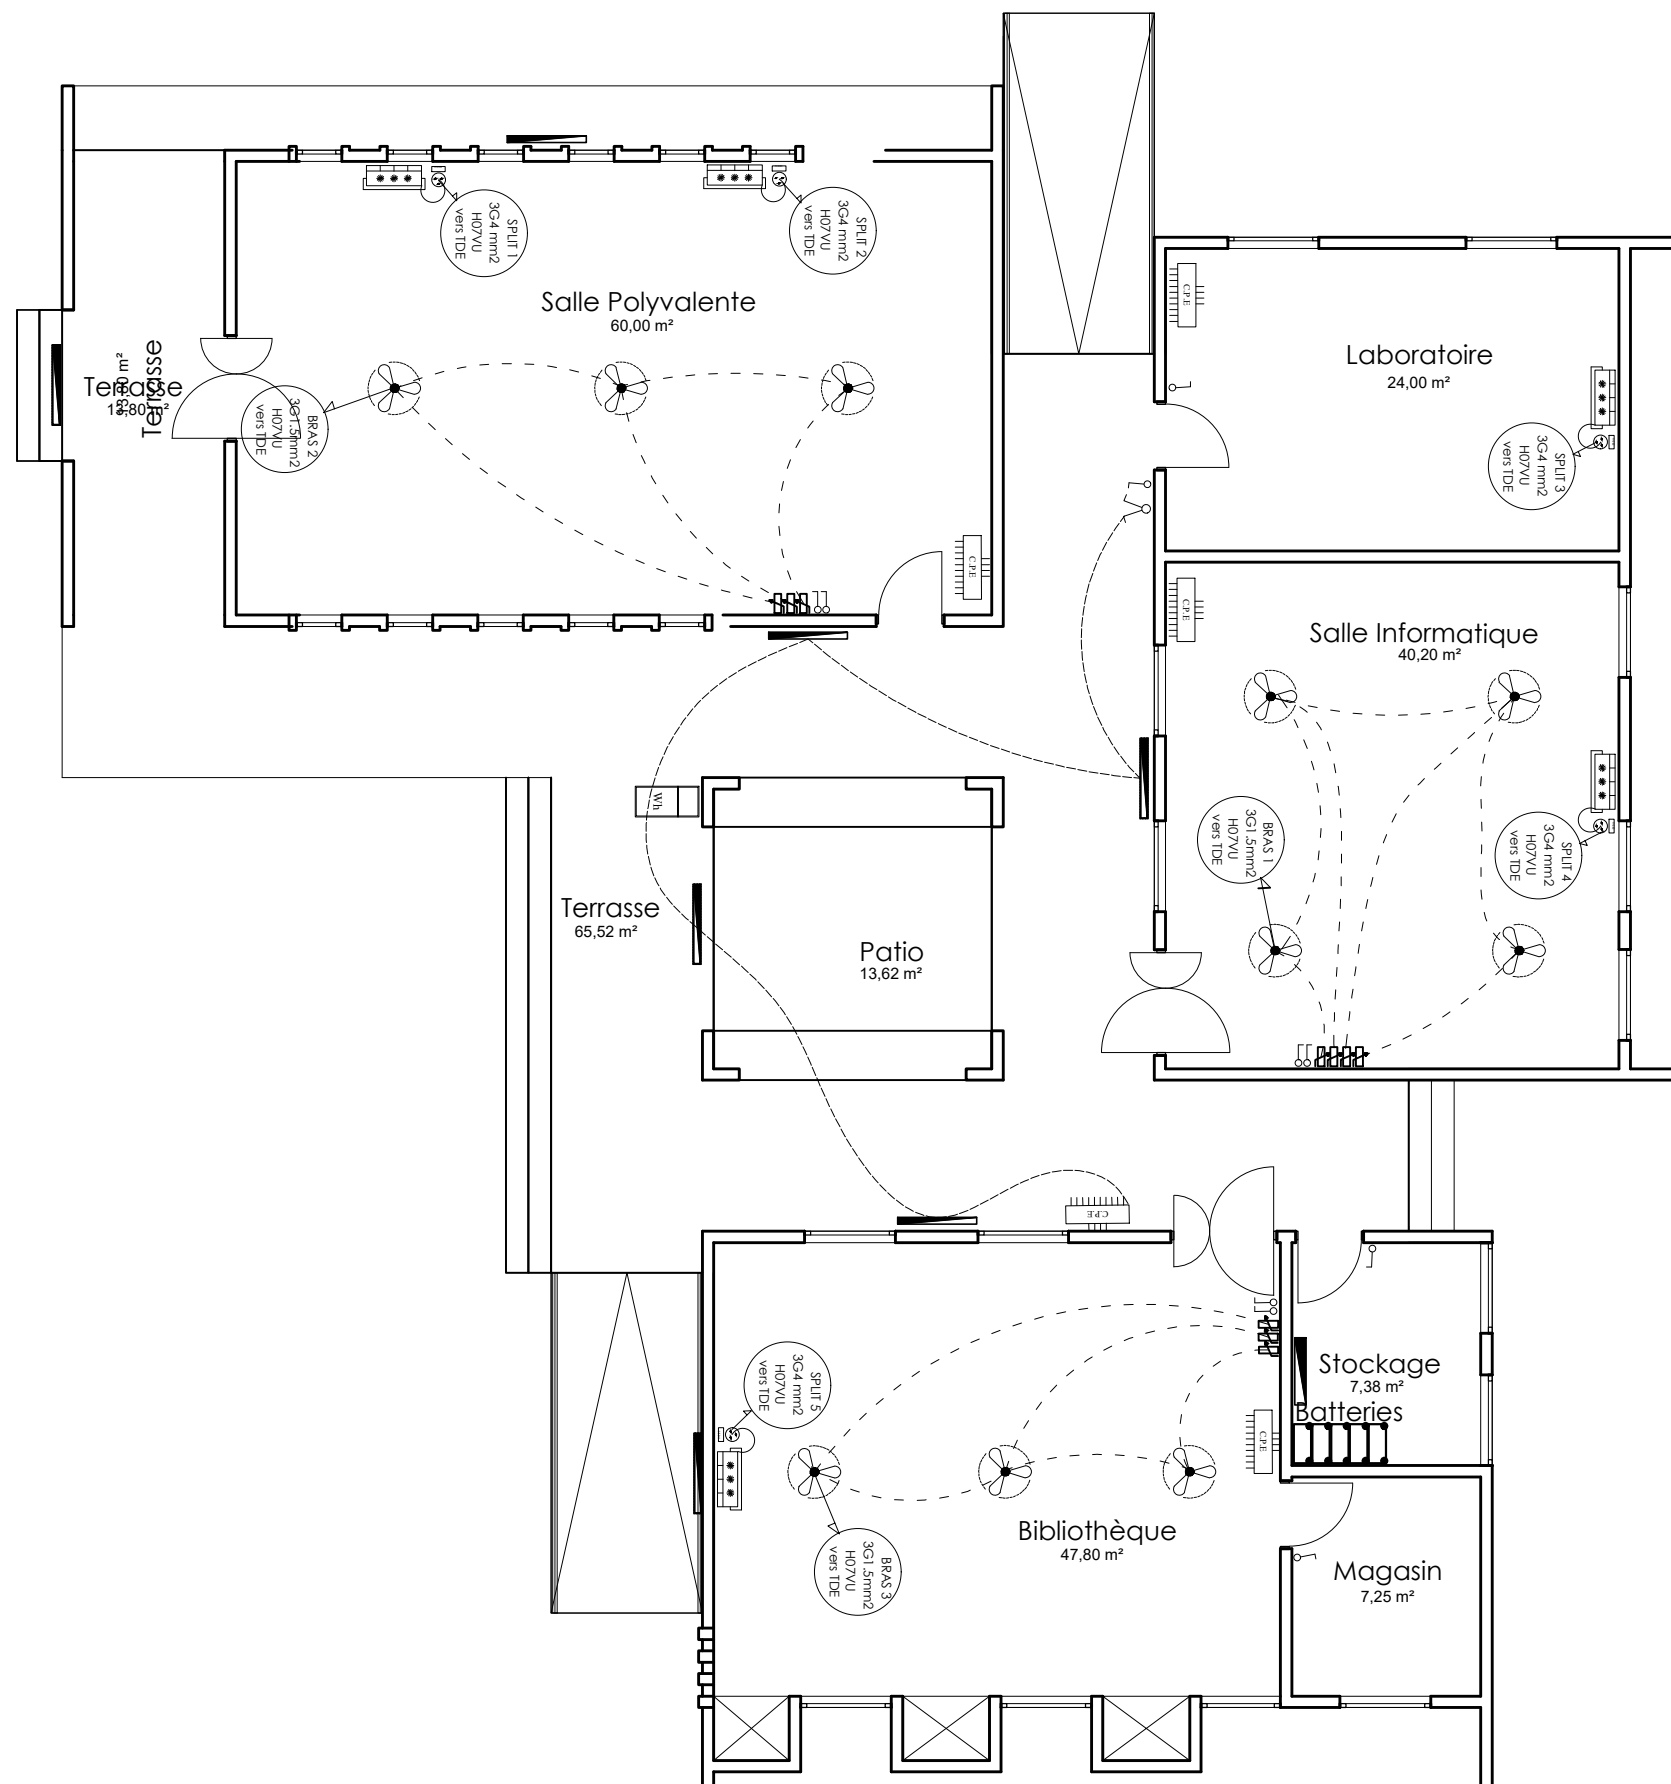

LEGENDE DU PLAN D' ELECTRICITE

TYPE	DESIGNATION
	Interrupteur simple allumage 10A
	Interrupteur double allumage 10A
	Interrupteur va et vient 10A
	Rhéostat de commande du brasseur d'air
	Prise de courant 220V 16A 2P + T simple
	Prise de courant 220V 16A 2P + T étanche
	Prise télévision
	Prise de courant 220V 16A 2P + T simple placée au dessus du linteau
	Applique lavabo 75W ( tube linolite)
	Lampe fluo mono standard 1x18W
	Lampe fluo mono standard 1x36W
	Lampe fluo mono étanche 1x36W
	Brasseur d'air
	Unité interieure de climatisation pour split system de 1,5 CV (18000 BTU)
	Unité interieure de climatisation pour split system de 2,5 CV (18000 BTU)
	Barrette de connexion à la terre
	Tableau de distribution électrique
	Compteur d'énergie active

NER 22002 - 10301

PROJET SARAOUNIA 2 - REGION DE DOSSO SITE DE BOLBOL

MAITRE D'OUVRAGE:





APD

ARCHI - CASE D'ETUDE - PLAN CLIMATISATION VENTILATION

DATE: OCTOBRE 2024

ECHELLE: 1/100

A  
25  
Ech:1/100

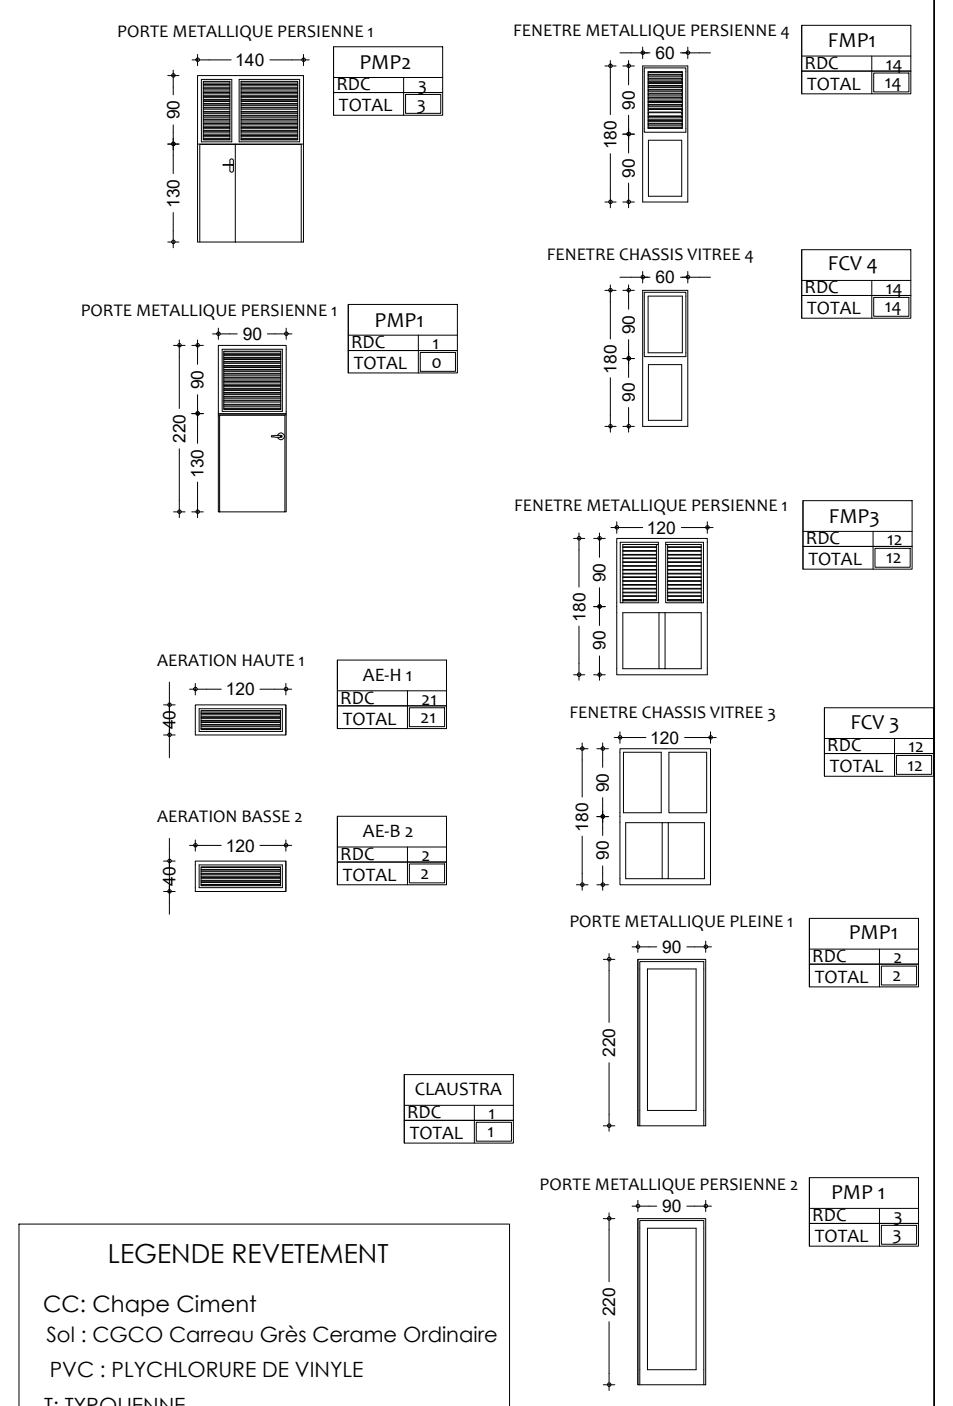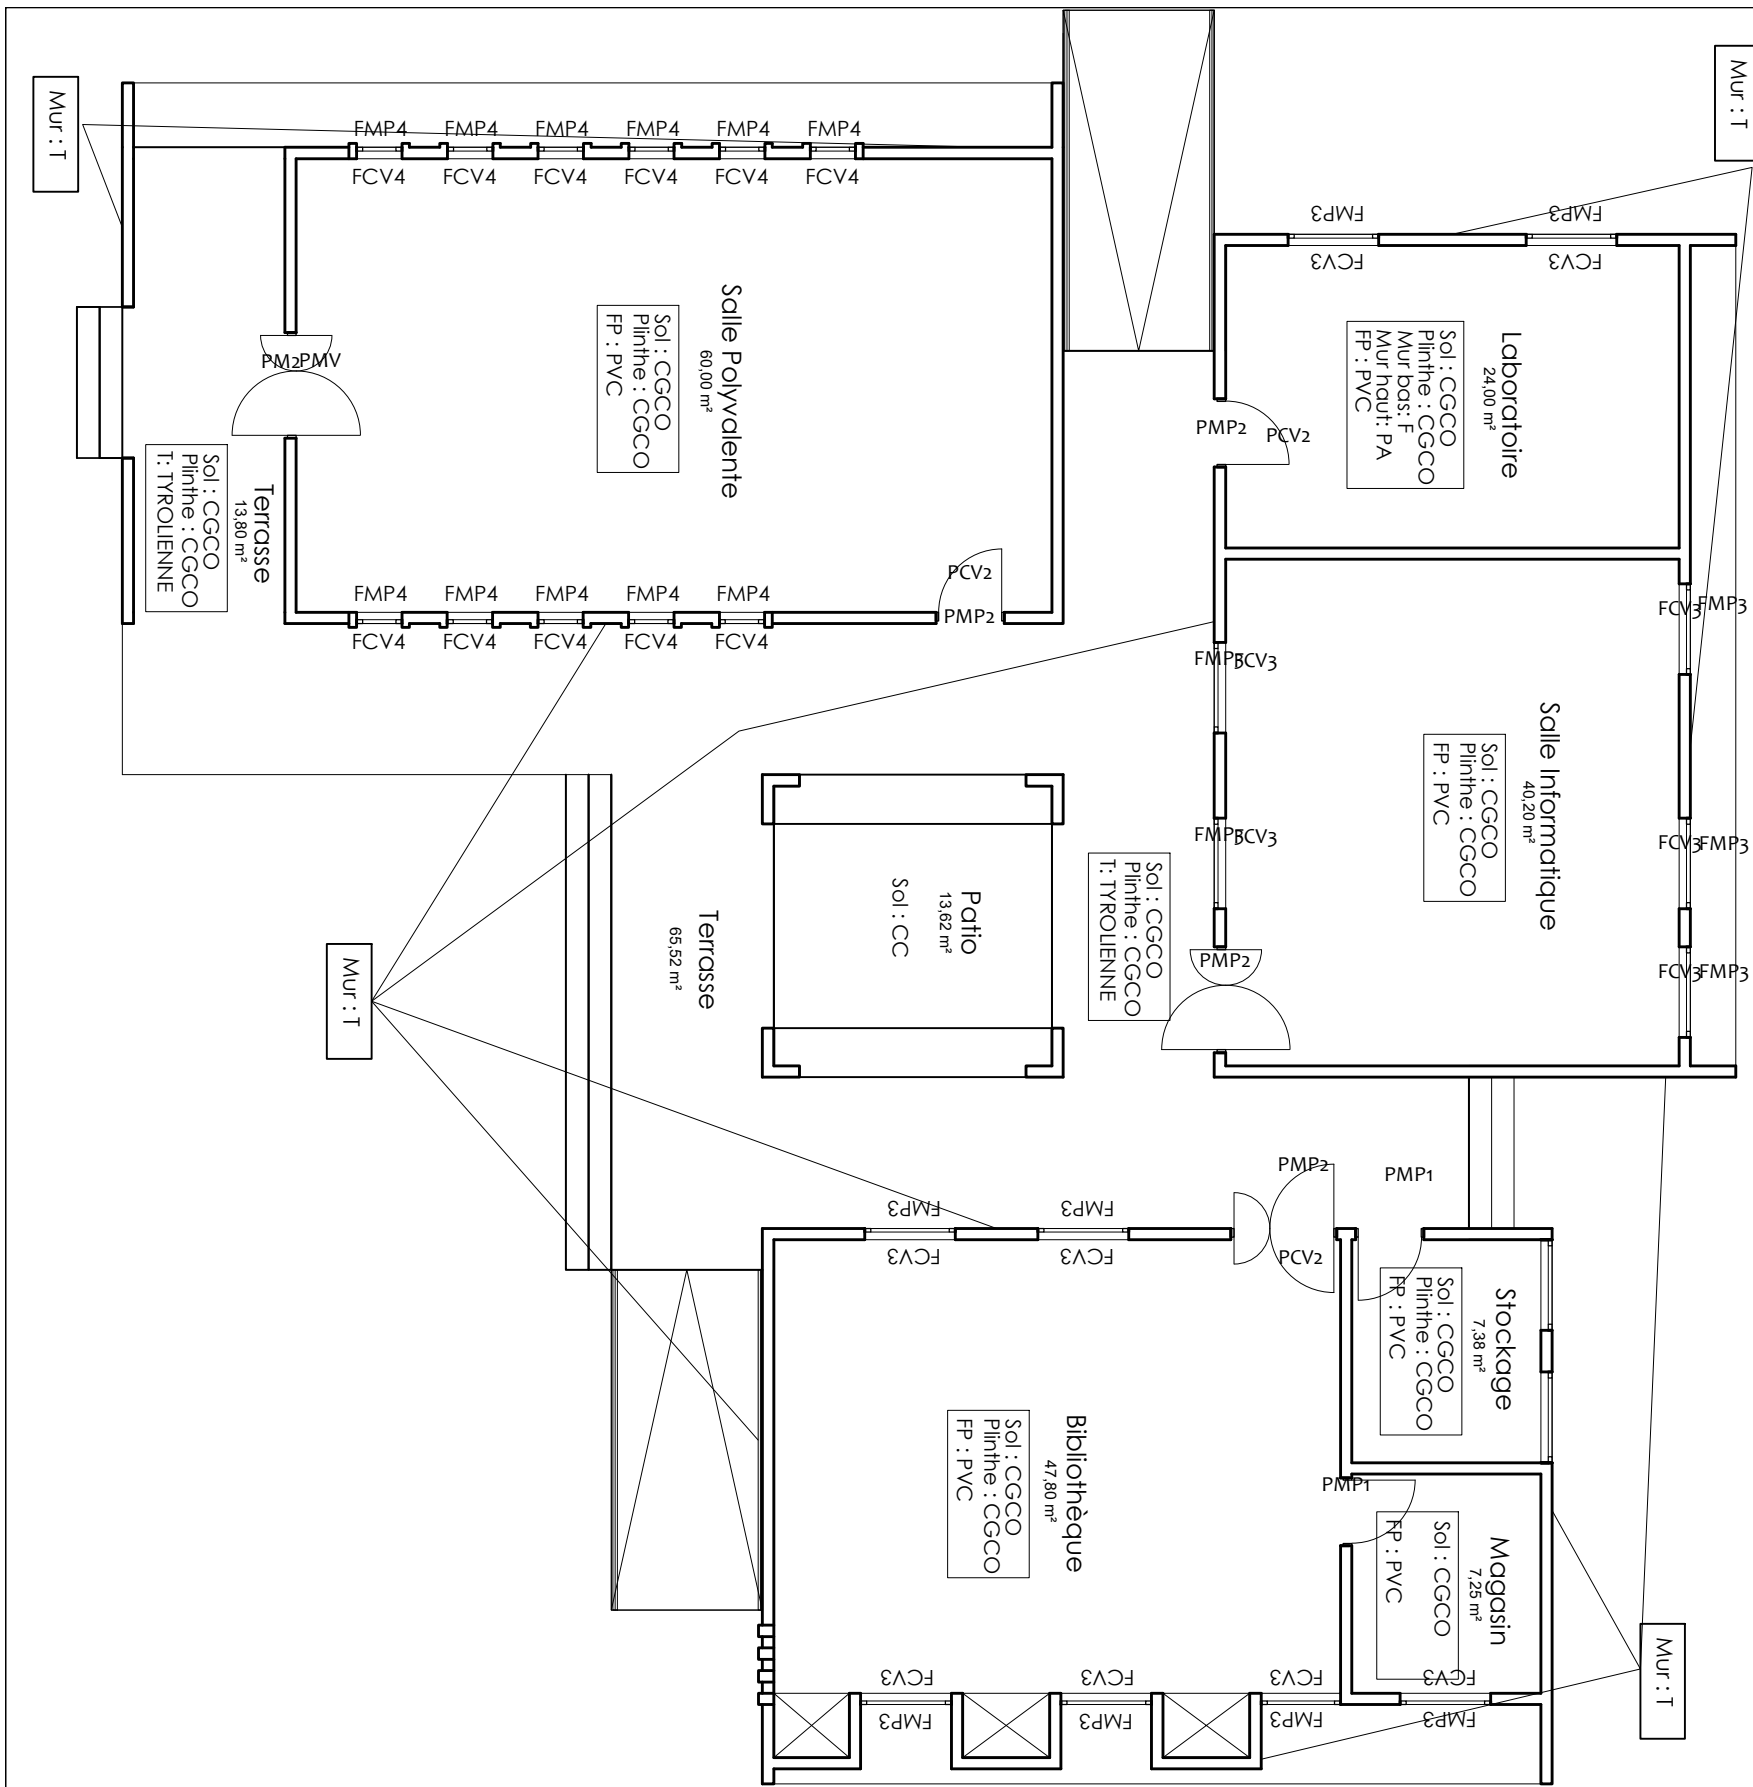


**LEGENDE REVETEMENT**

CC : Chape Ciment  
 Sol : CGCO Carreau Grès Cerame Ordinaire  
 PVC : PLYCHLORURE DE VINYLE  
 T: TYROLIENNE  
 PA: Peinture acrylique

NER 22002 - 10301

Tableau des Semelles

Semelles	Dimensions
S1	90 x 90 x 25
S2	80 x 80 x 20
S F	45 x 20 x L

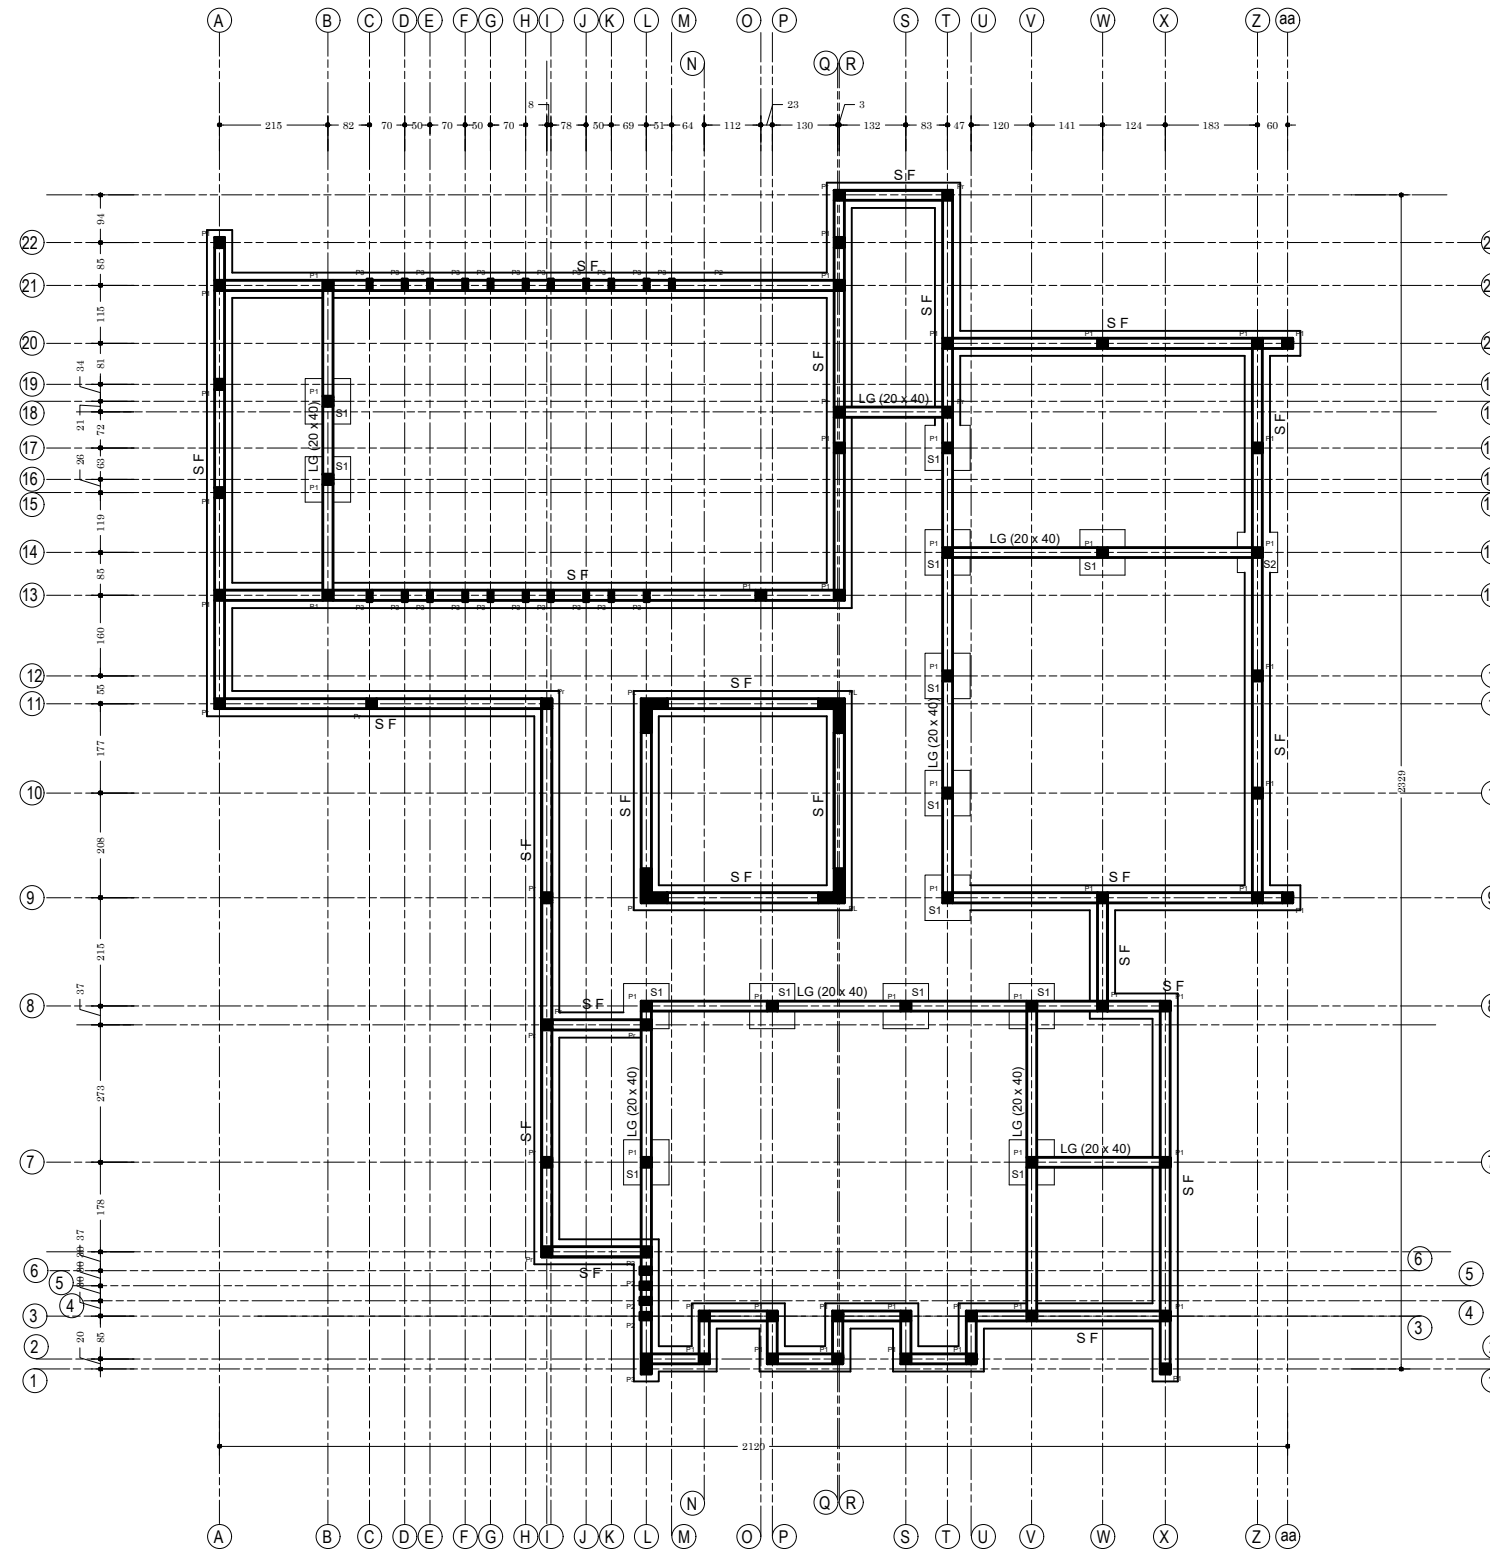

Plan de Fondation : Cage d'étude

NER 22002 - 10301

PROJET SARAOUNIA 2 - REGION DE DOSSO SITE DE BOLBOL

MAITRE D'OUVRAGE:



APD


ARCHI - CASE D'ETUDE - PLAN DE FONDATION

DATE: OCTOBRE 2024

ECHELLE: 1/150

A  
26  
Ech:1/150



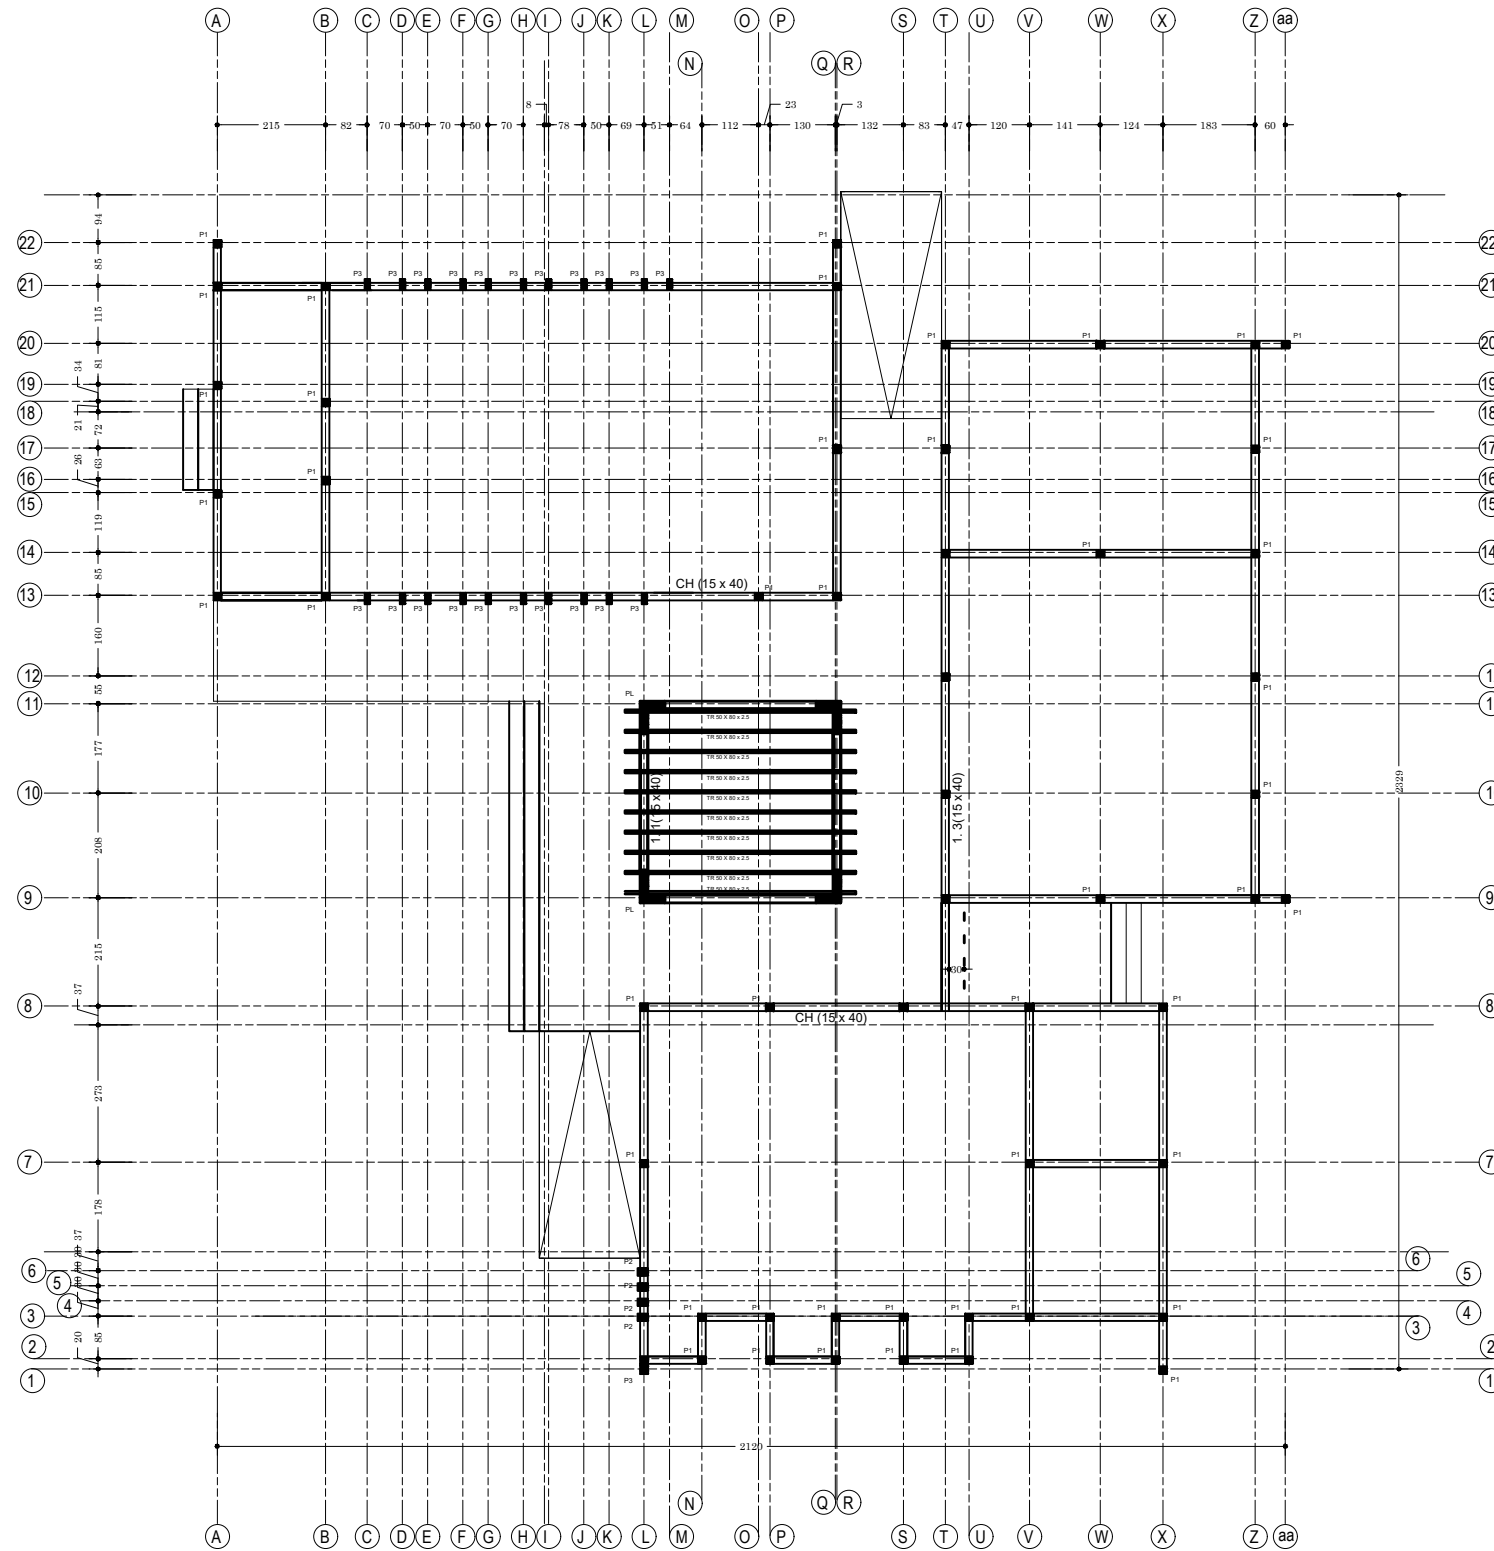

Plan de Coffrage Pergola : Cage d'étude

NER 22002 - 10301

PROJET SARAOUNIA 2 - REGION DE DOSSO SITE DE BOLBOL

MAITRE D'OUVRAGE:




APD

ARCHI - CASE D'ETUDE - PLAN DE COFFRAGE DE PERGOLA

DATE: OCTOBRE 2024

ECHELLE: 1/150

A  
27  
Ech:1/150

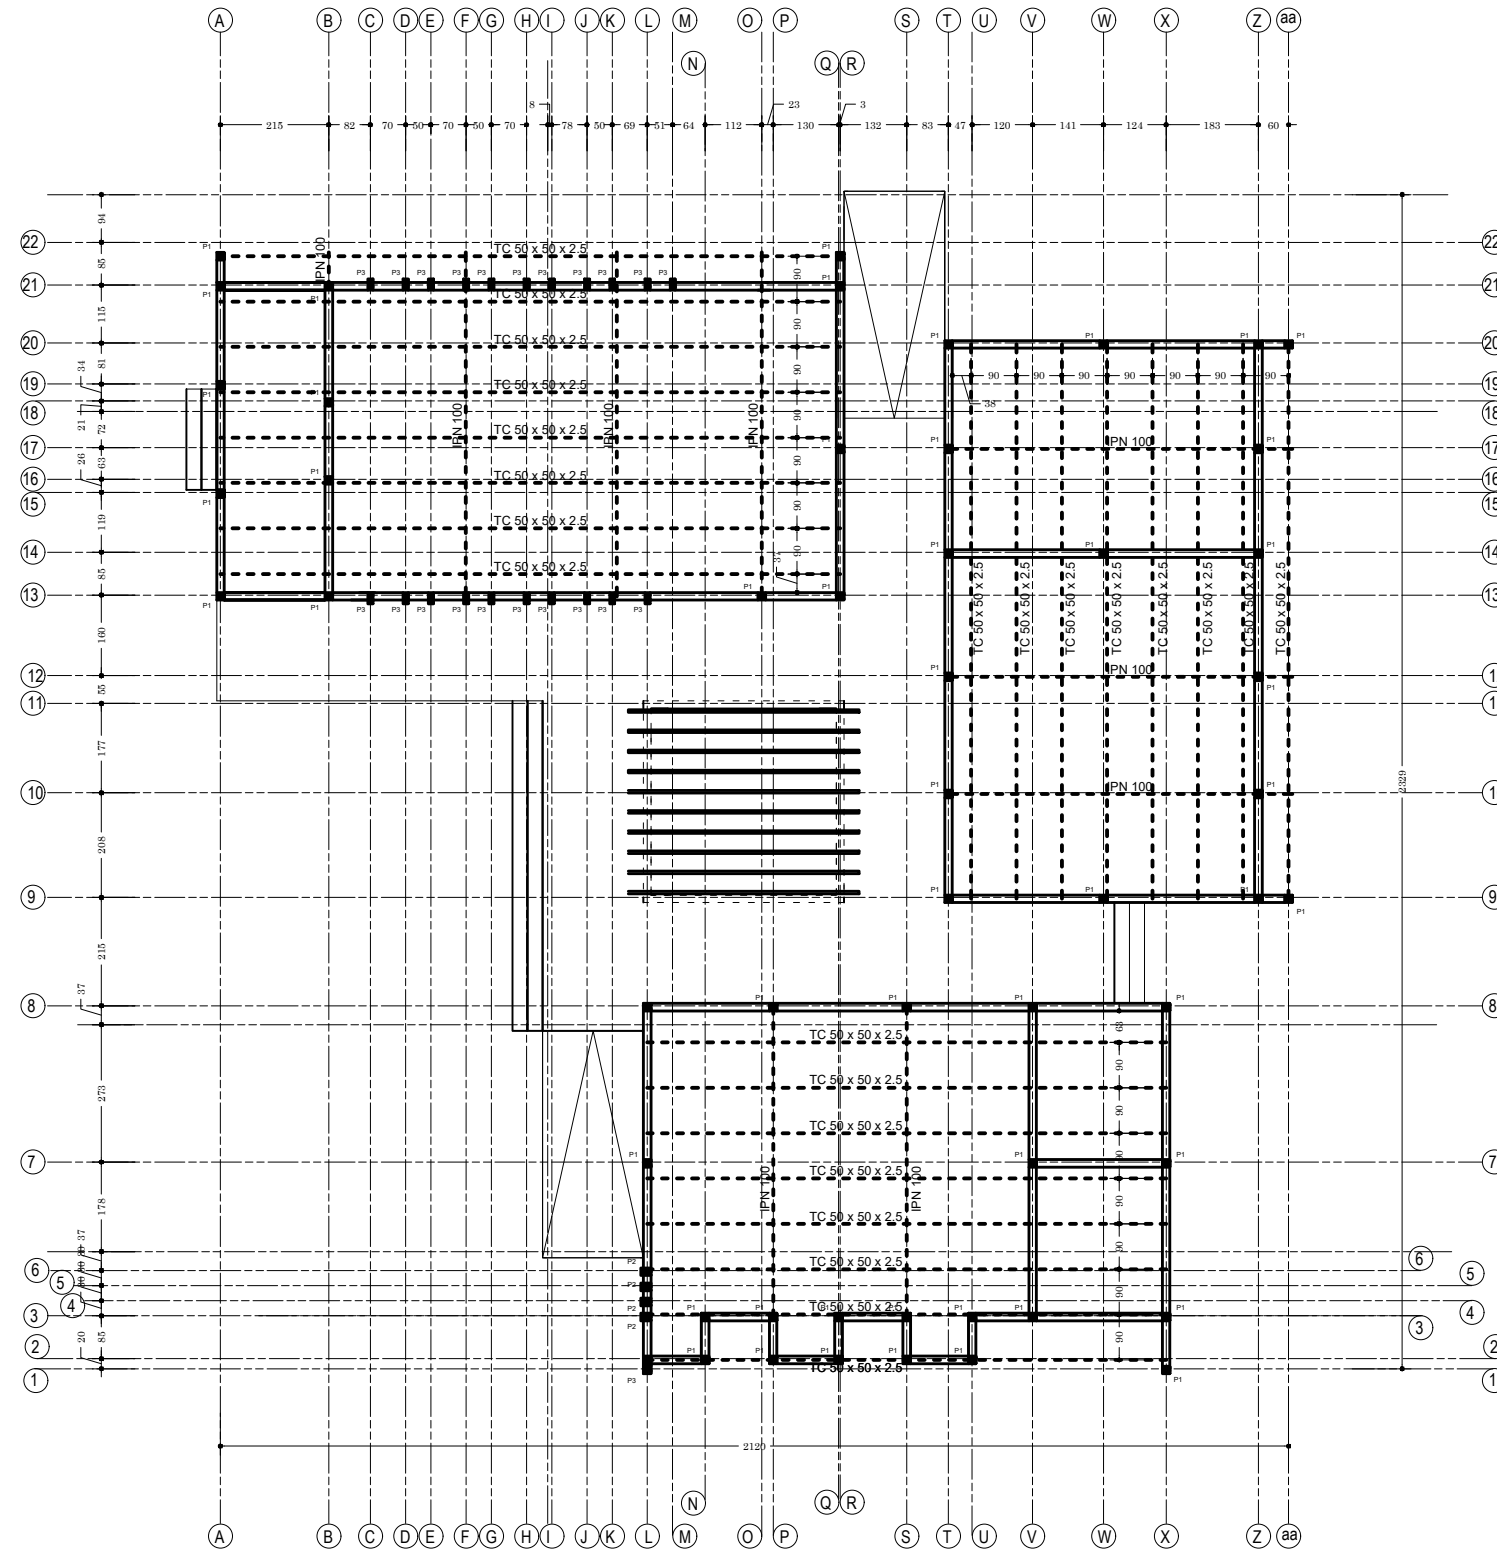

Plan de Charpente : Cage d'étude

NER 22002 - 10301

PROJET SARAOUNIA 2 - REGION DE DOSSO SITE DE BOLBOL

MAITRE D'OUVRAGE:



APD







ARCHI - CASE D'ETUDE - PLAN DE CHARPENTE

DATE: OCTOBRE 2024

ECHELLE: 1/150

A  
28

Ech:1/150

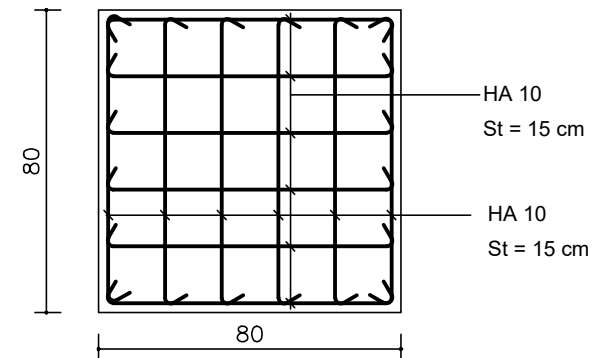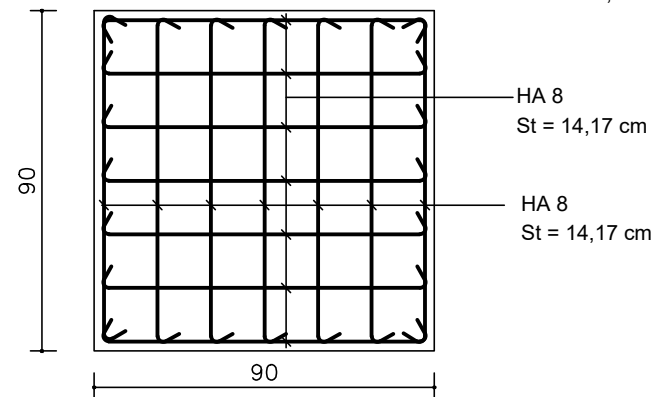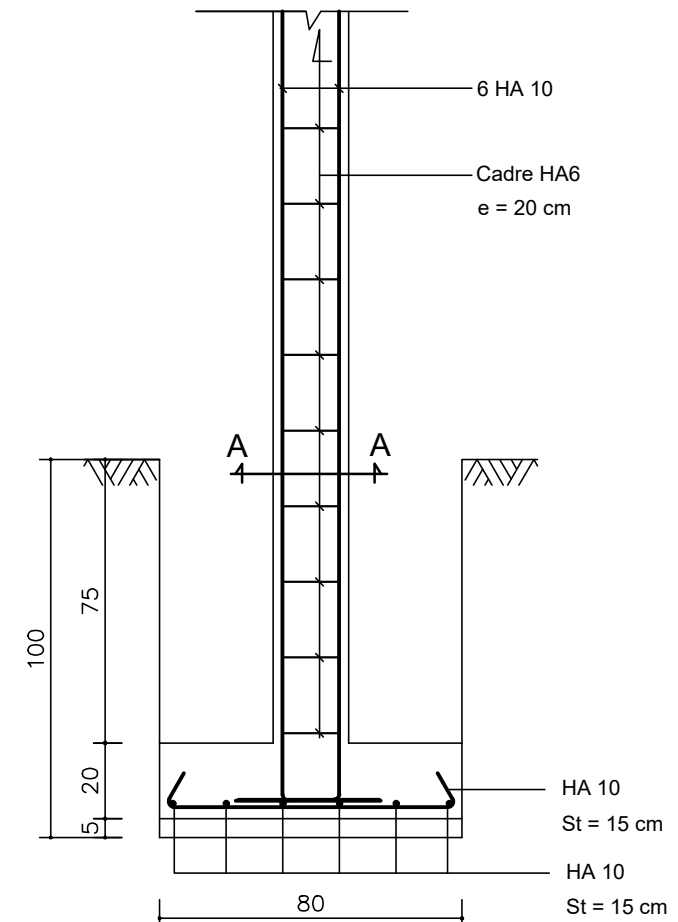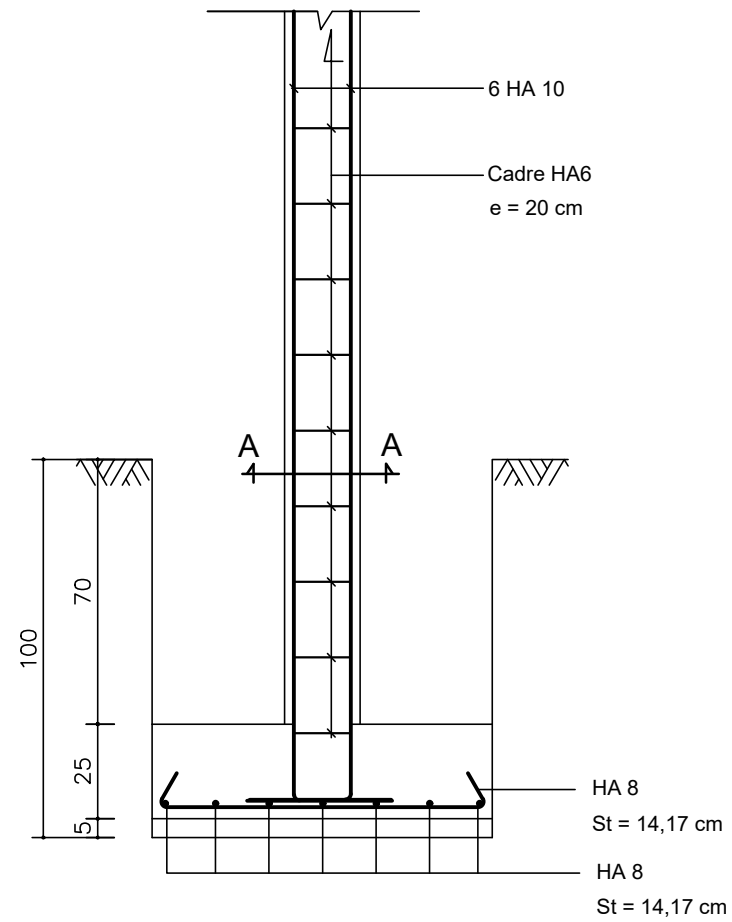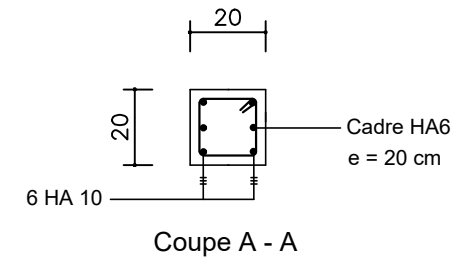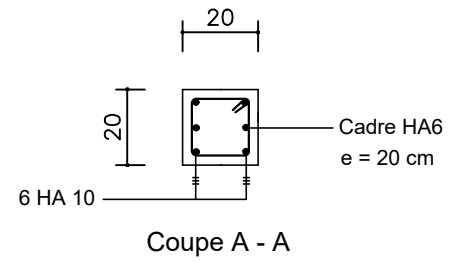


S1 : Semelle de 90 x 90 x 25

S2 : Semelle de 80 x 80 x 20

NER 22002 - 10301

PROJET SARAOUNIA 2 - REGION DE DOSSO SITE DE BOLBOL

MAITRE D'OUVRAGE:

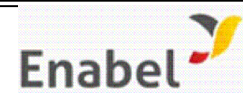


APD

ARCHI - CASE D'ETUDES - FERRAILLAGE SEMELLES


DATE: OCTOBRE 2024

ECHELLE: 1/20


A  
29  
Ech:1/20

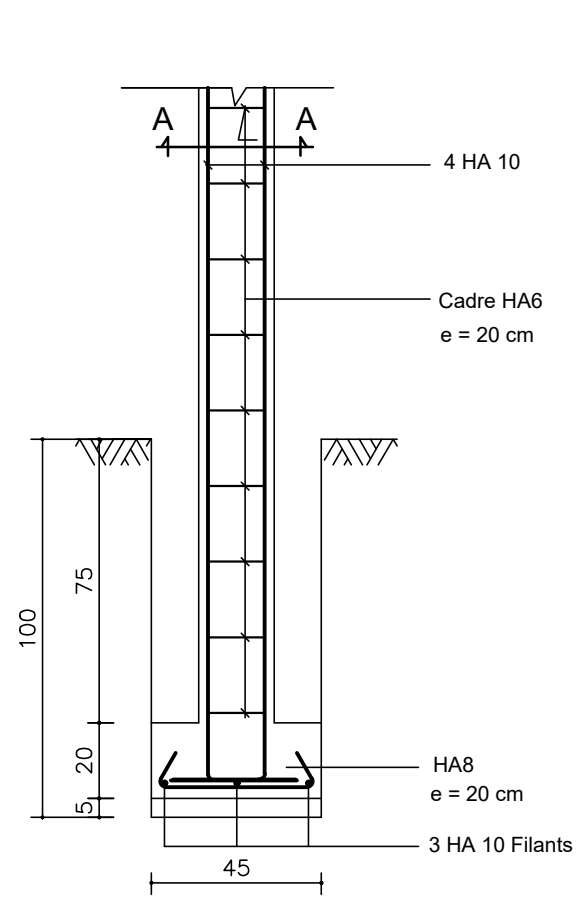


S F: Semelle Filante type, P2

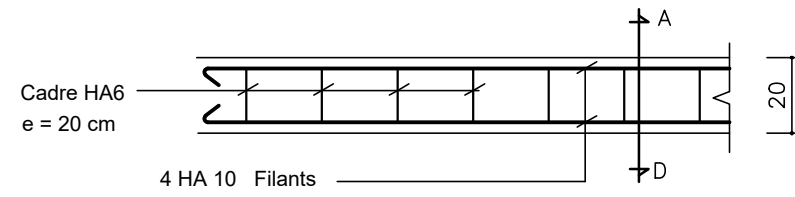


CHAINAGE LINTEAU

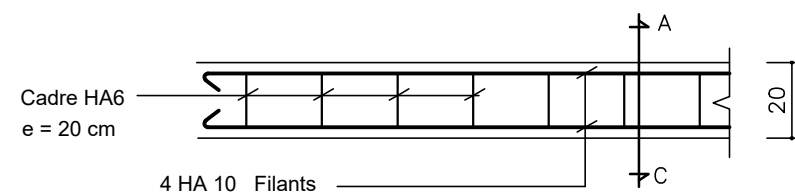


CHAINAGE BAS

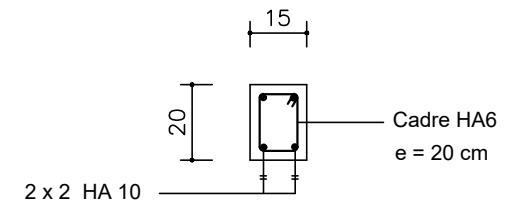


Coupe A - D

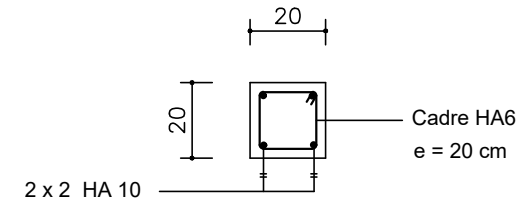


Coupe A - C

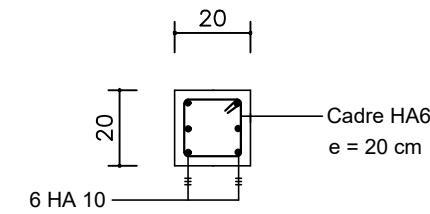


Poteau P1 (En Fondation)

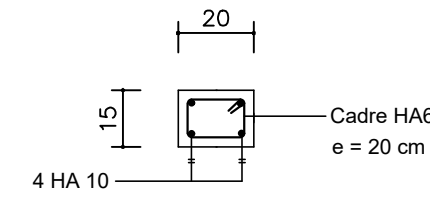


Poteau P1 (En Elévation)

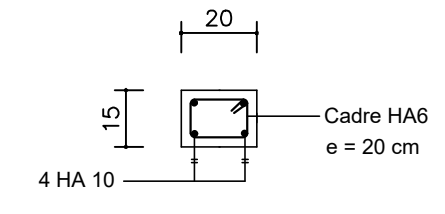


Poteau P2

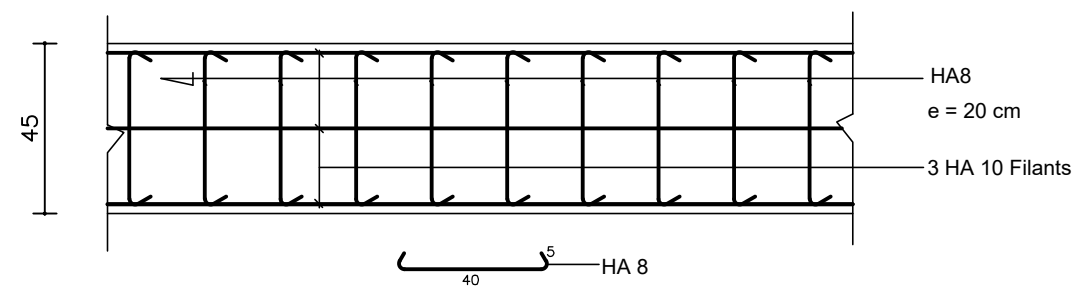

SF: Semelle Filante type

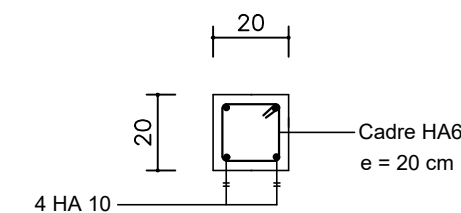

Poteau Pr

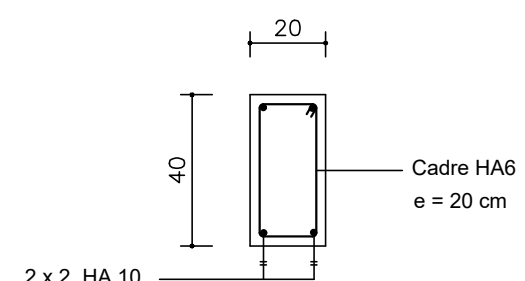

Ferrailage Longrine LG

NER 22002 - 10301

PROJET SARAOUNIA 2 - REGION DE DOSSO SITE DE BOLBOL

MAITRE D'OUVRAGE:




APD

ARCHI - CASE D'ETUDES - FERRAILLAGE SEMELLES




DATE: OCTOBRE 2024

ECHELLE: 1/20

A  
30  
Ech:1/20

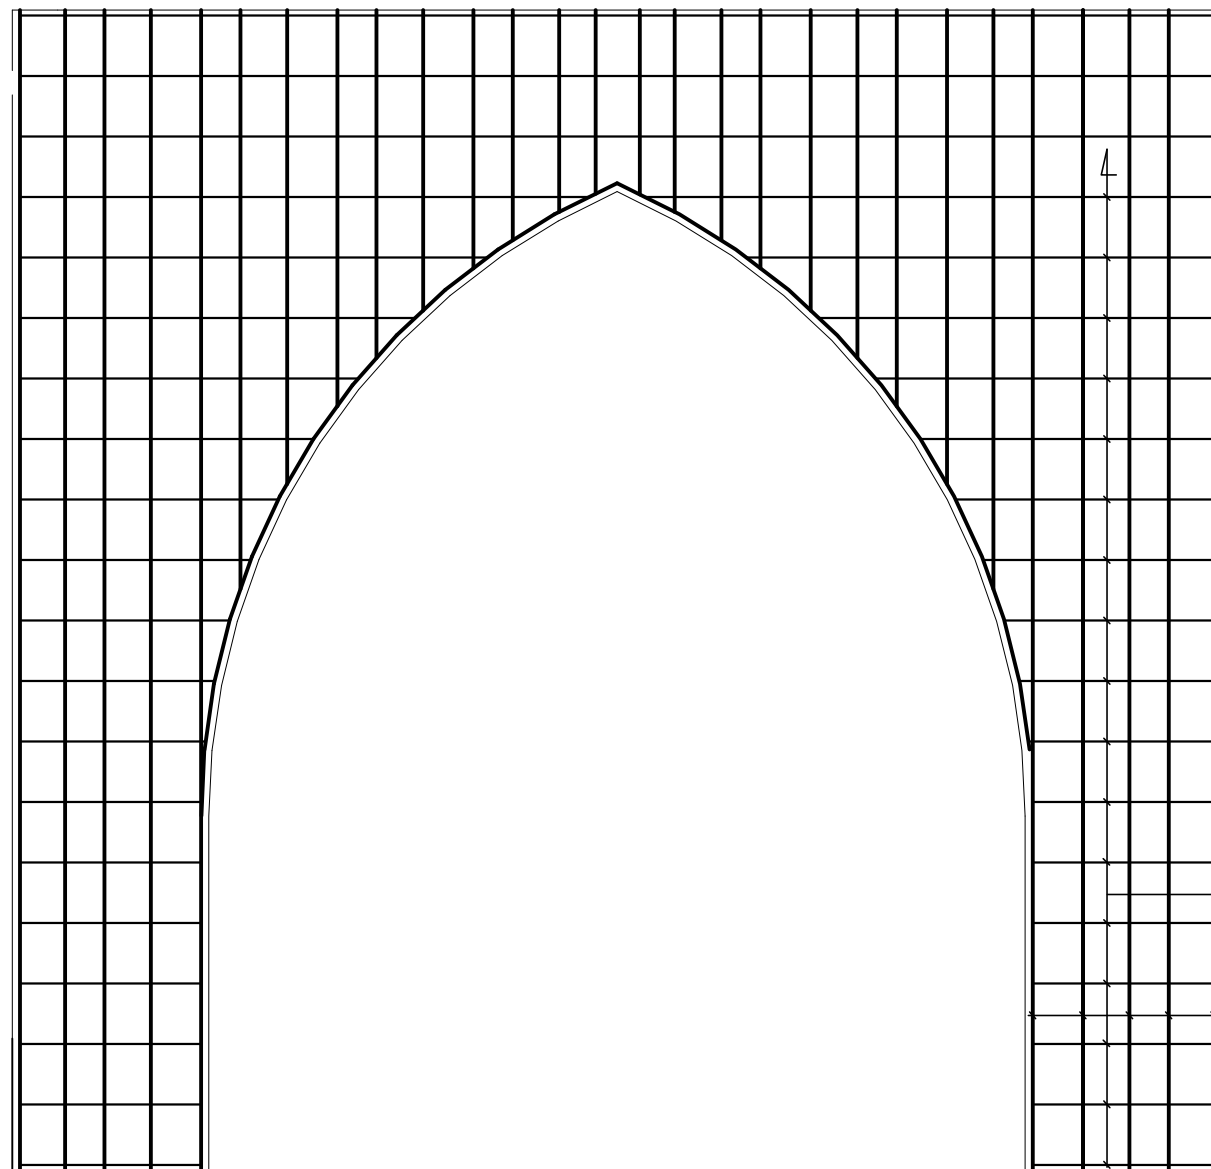

Ferrailage Arcade Salle d'étude

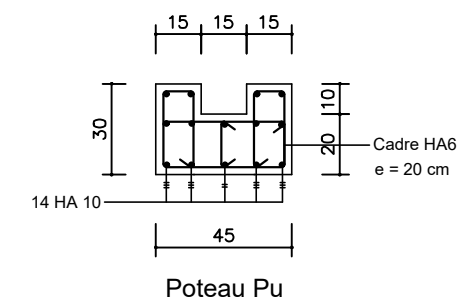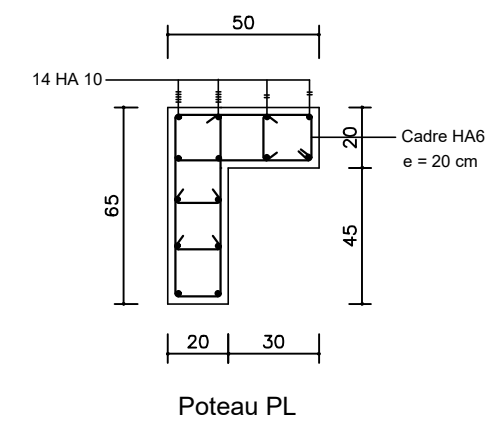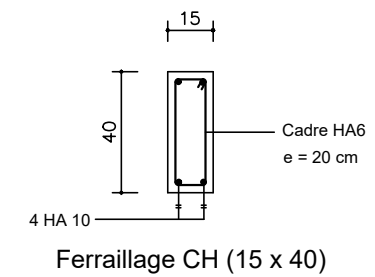

NER 22002 - 10301

PROJET SARAOUNIA 2 - REGION DE DOSSO SITE DE BOLBOL

MAITRE D'OUVRAGE:




APD

ARCHI - CASE D'ETUDES - FERRAILAGE ARCADE

DATE: OCTOBRE 2024

ECHELLE: 1/25

A  
32  
Ech: 1/25

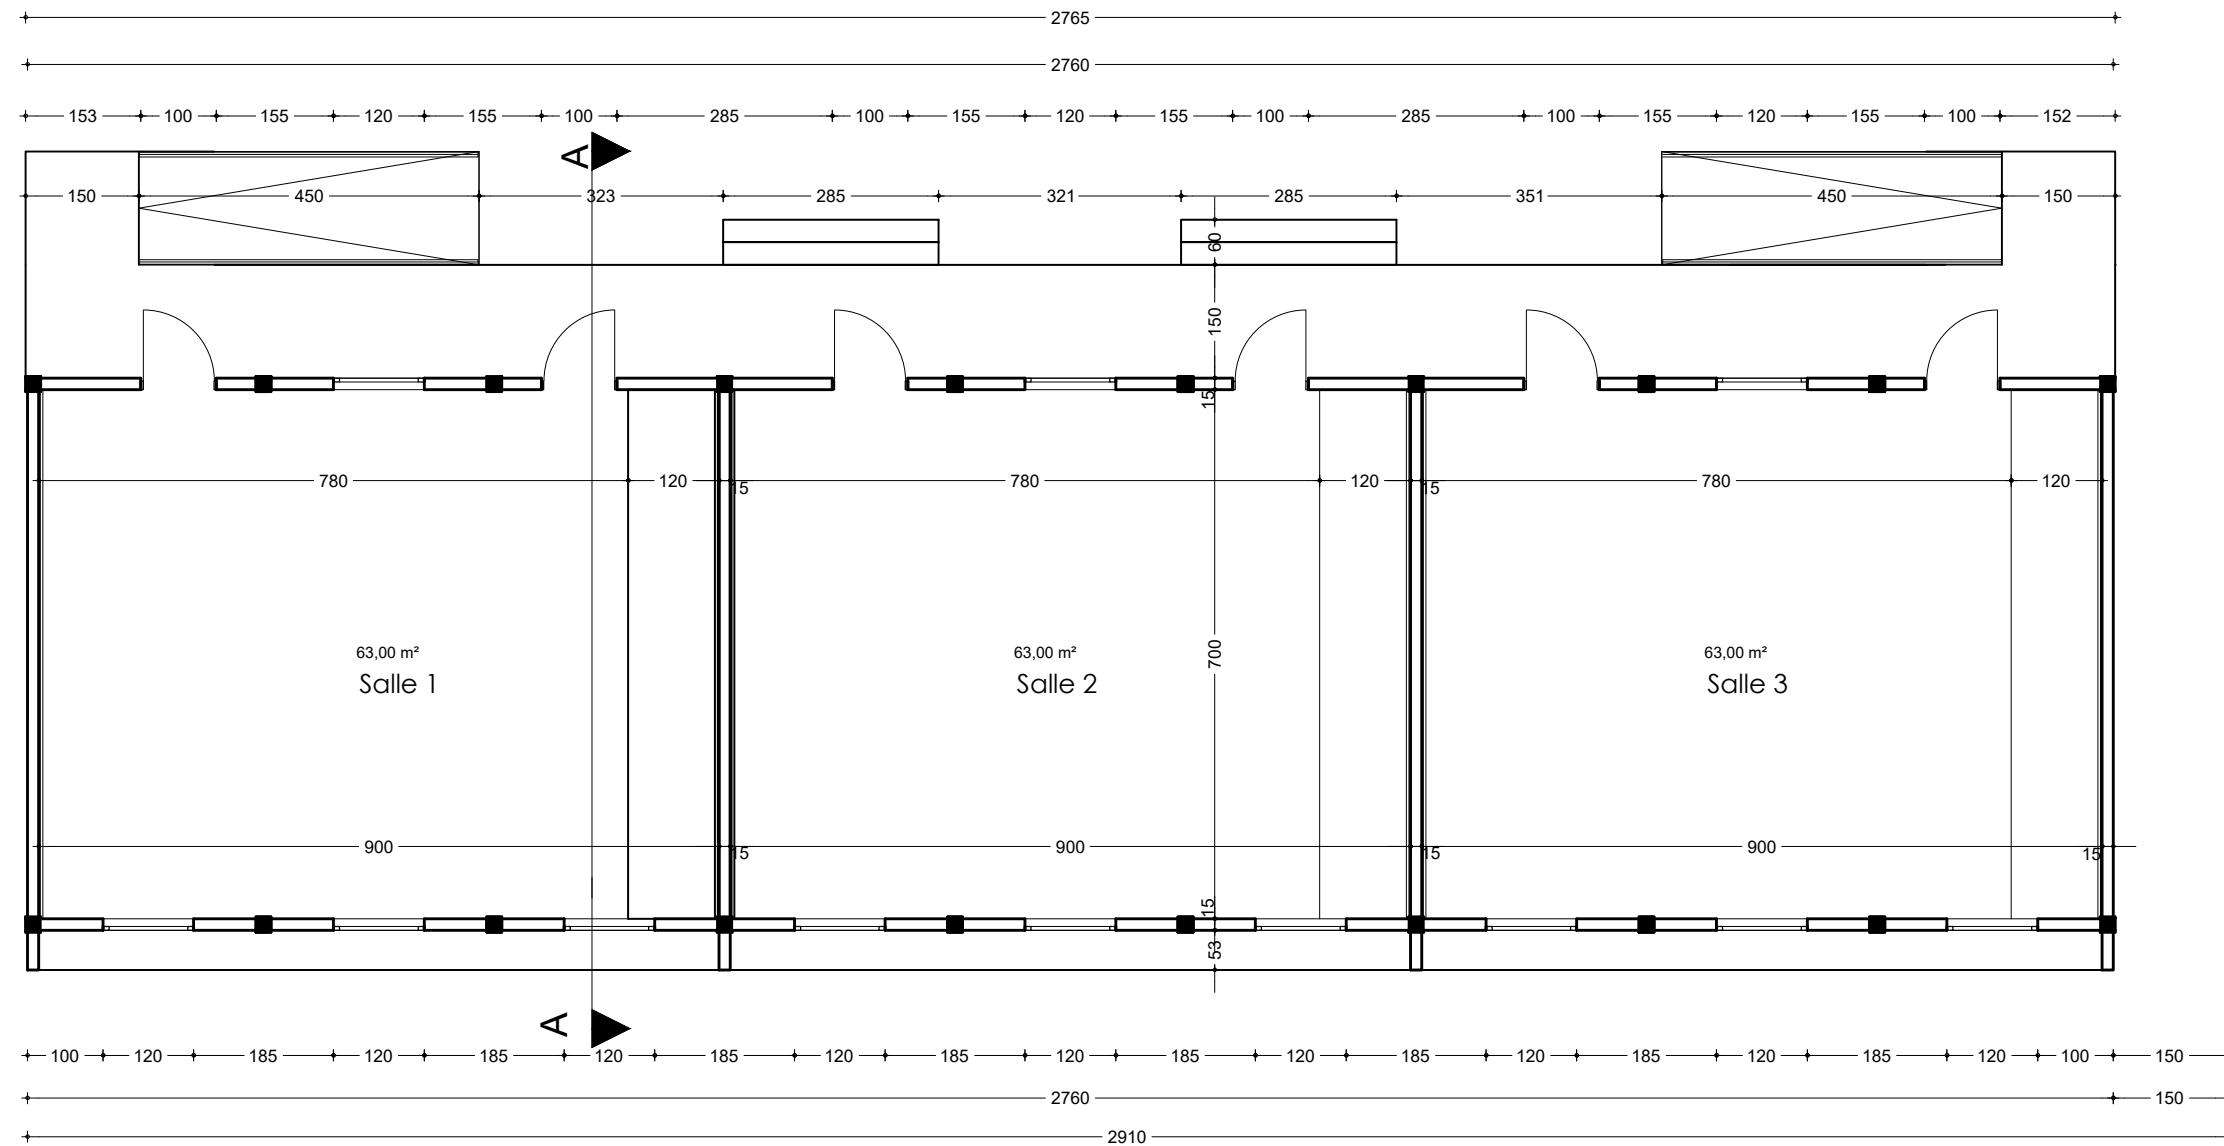

NER 22002 - 10301

**PROJET SARAOUNIA 2 - REGION DE DOSSO SITE DE BOLBOL**

MAITRE D'OUVRAGE:




APD

ARCHI - BLOC DE 3 CLASSES - PLAN DE COTATION

DATE: OCTOBRE 2024

ECHELLE: 1/100

**A**  
**32**  
Ech: 1/100

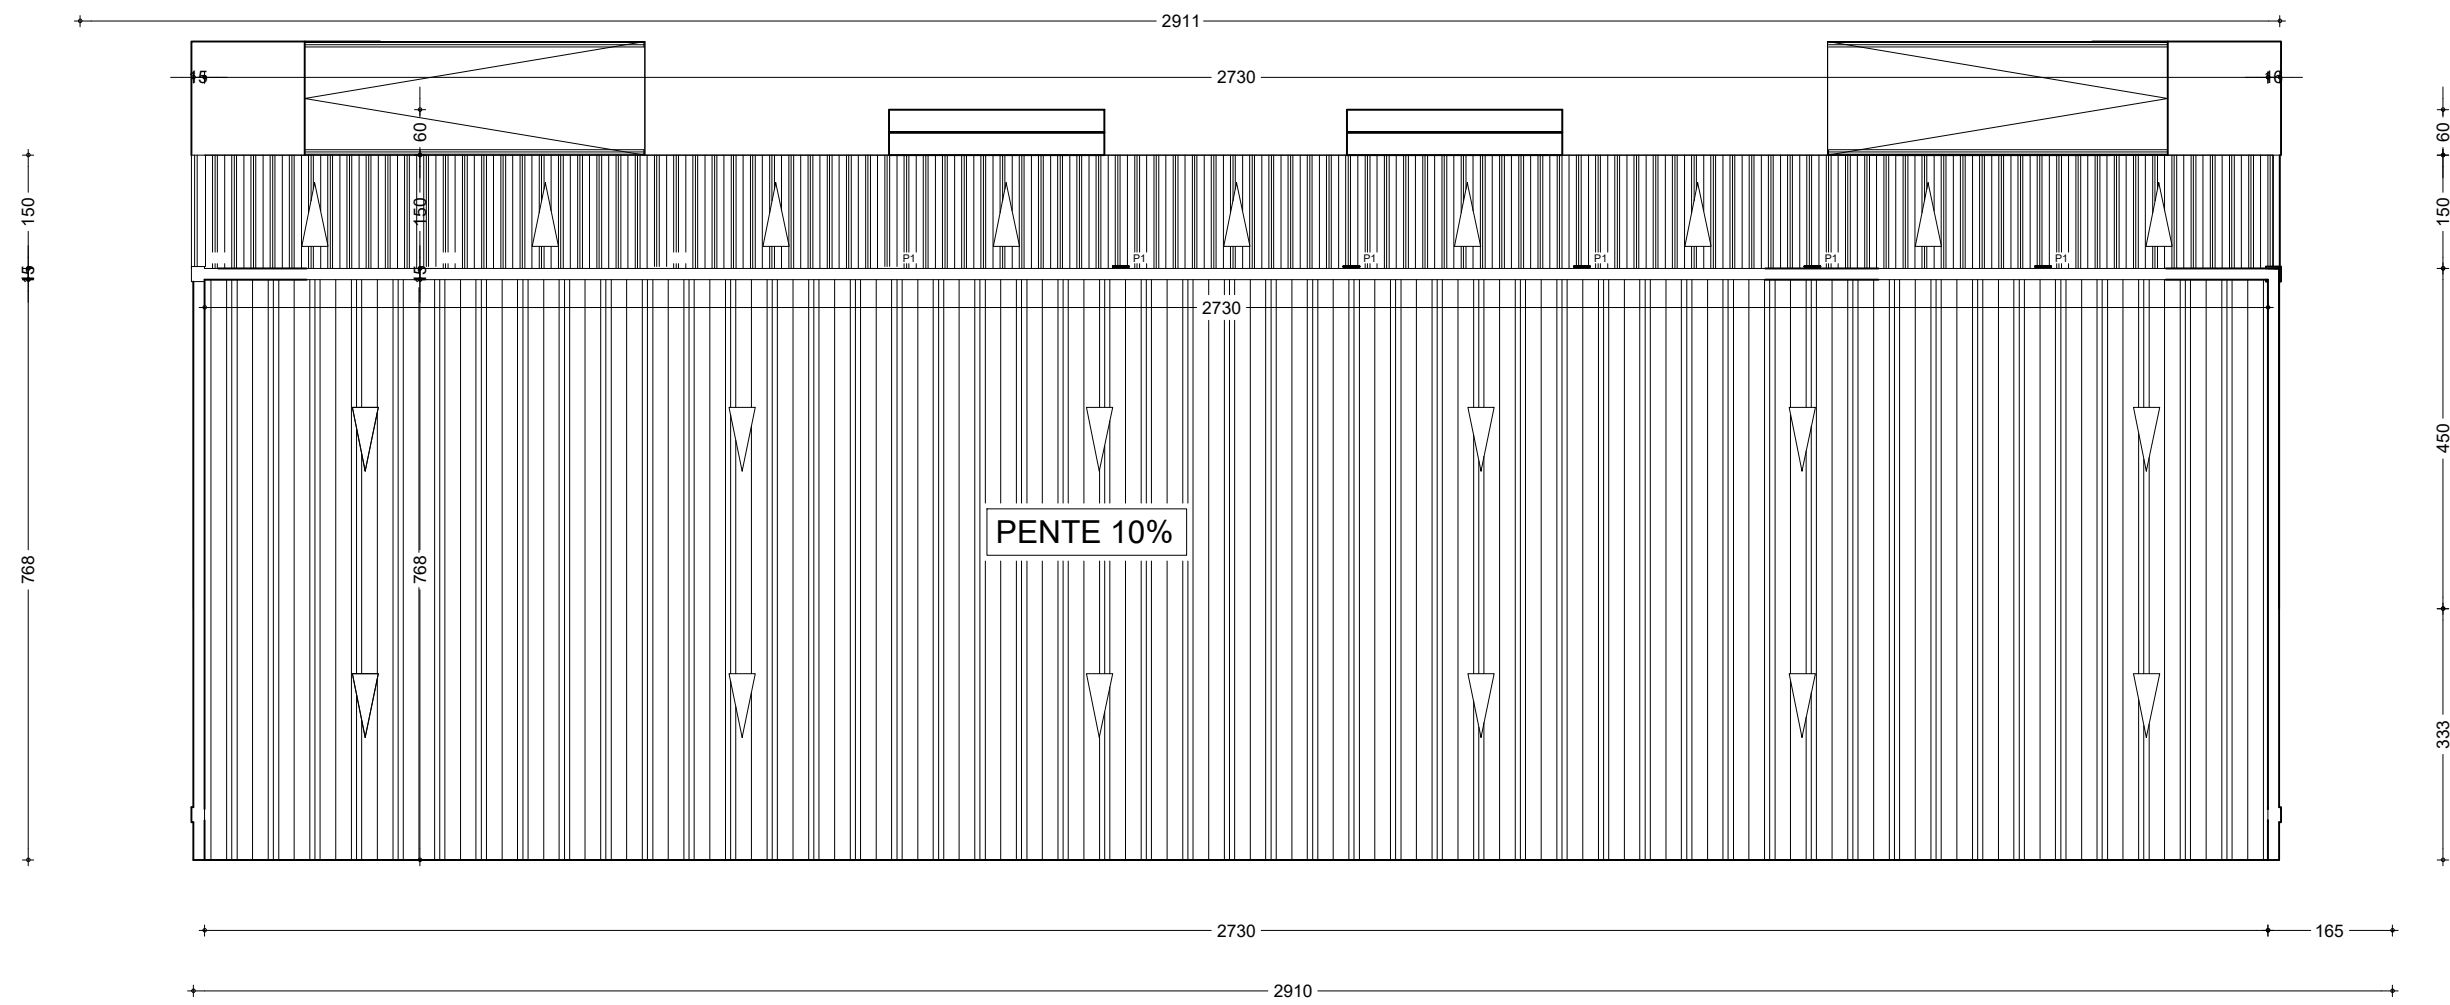

PLAN DE TOITURE

NER 22002 - 10301

PROJET SARAOUNIA 2 - REGION DE DOSSO SITE DE BOLBOL

MAITRE D'OUVRAGE:




APD

ARCHI - BLOC DE 3 CLASSES - PLAN DE TOITURE

DATE: OCTOBRE 2024

ECHELLE: 1/100

A  
33  
Ech:1/100

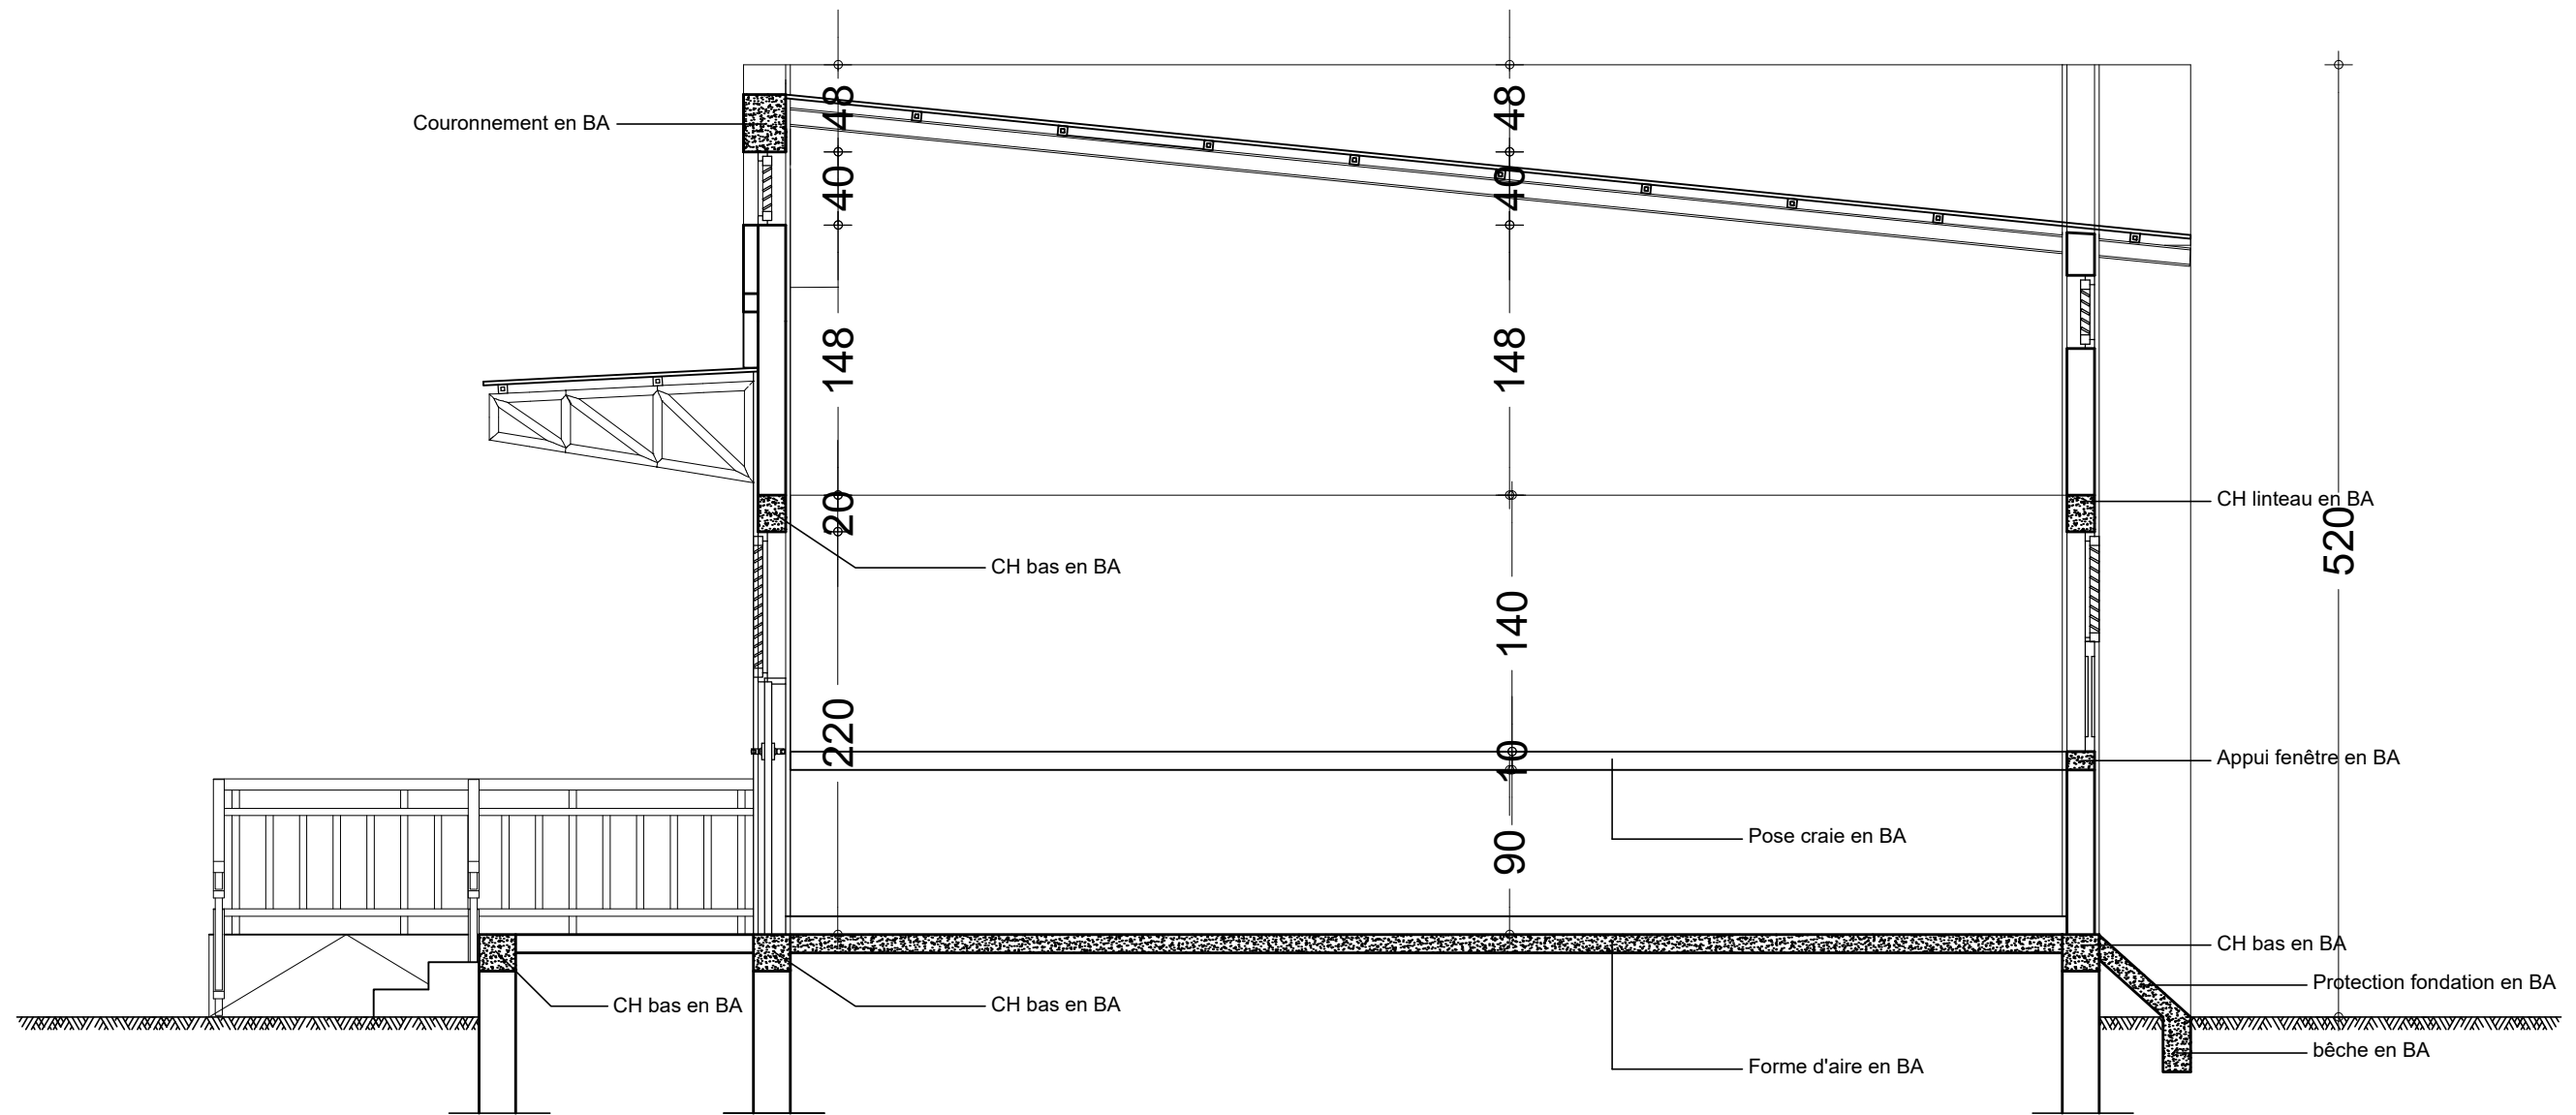

COUPE Technique Classe

NER 22002 - 10301

PROJET SARAOUNIA 2 - REGION DE DOSSO SITE DE BOLBOL

MAITRE D'OUVRAGE:



APD


ARCHI - BLOC DE 3 CLASSES - PLAN DE COUPE

DATE: OCTOBRE 2024


ECHELLE: 1/40

A  
34  
Ech:1/40



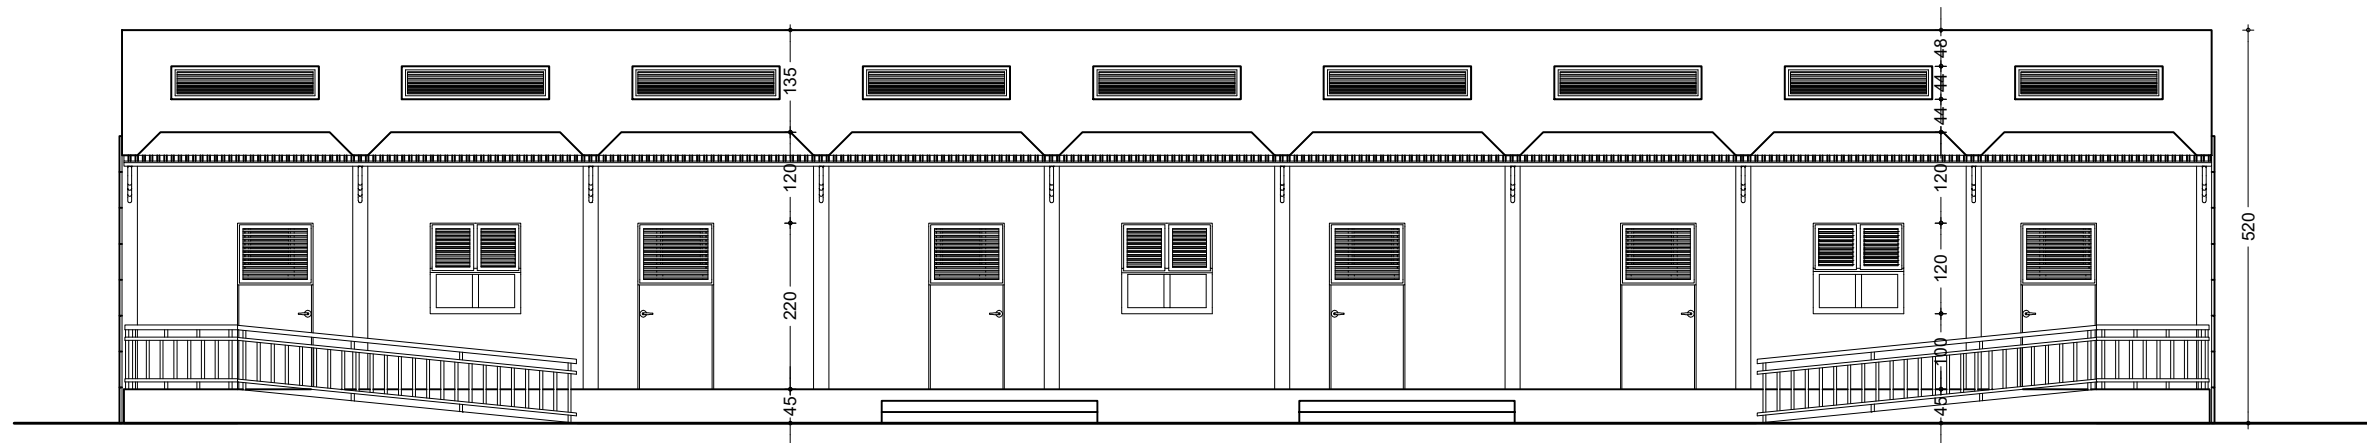

FACADE PRINCIPALE

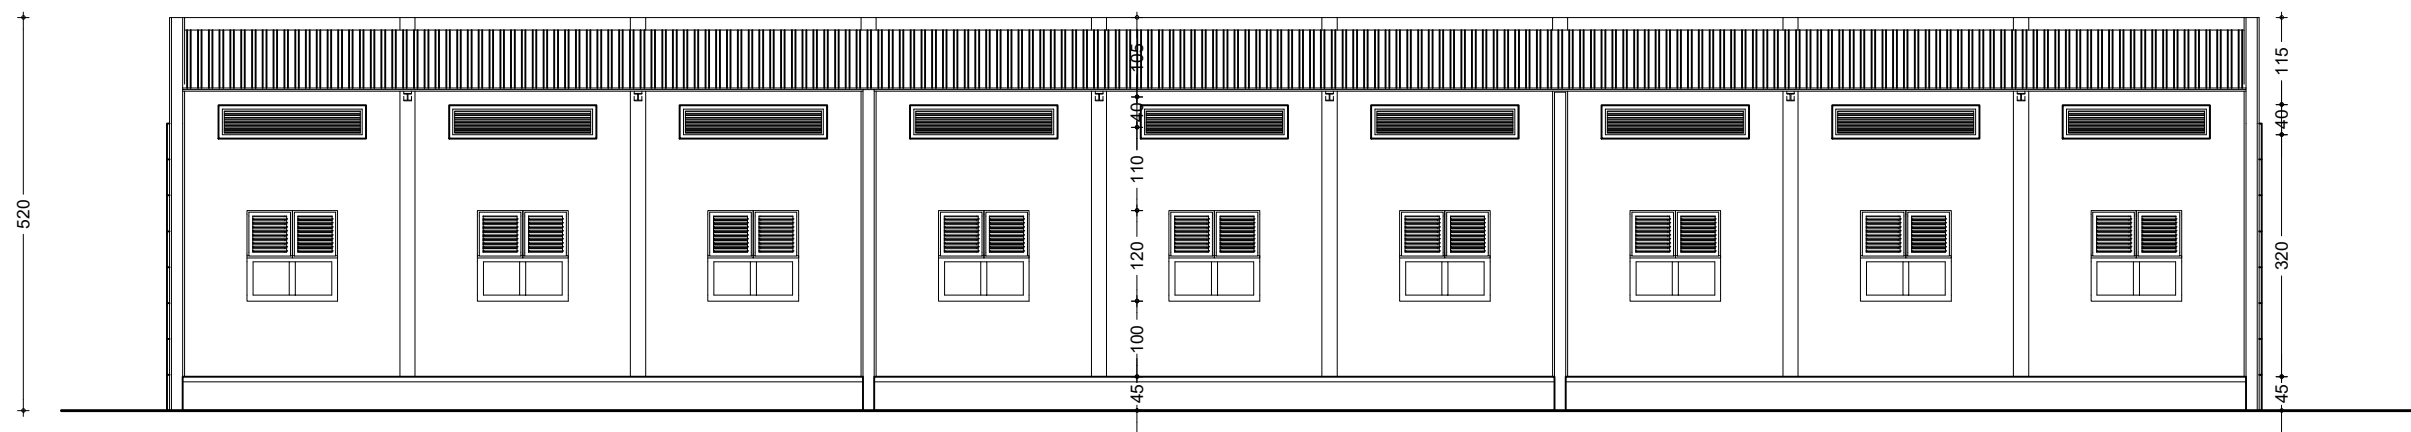

FACADE POSTERIEURE

NER 22002 - 10301

PROJET SARAOUNIA 2 - REGION DE DOSSO SITE DE BOLBOL

MAITRE D'OUVRAGE:




APD

ARCHI - BLOC DE 3 CLASSES - FACADES PRINCIPALE ET POSTERIEURE


DATE: OCTOBRE 2024

ECHELLE: 1/100

A  
35  
Ech:1/100

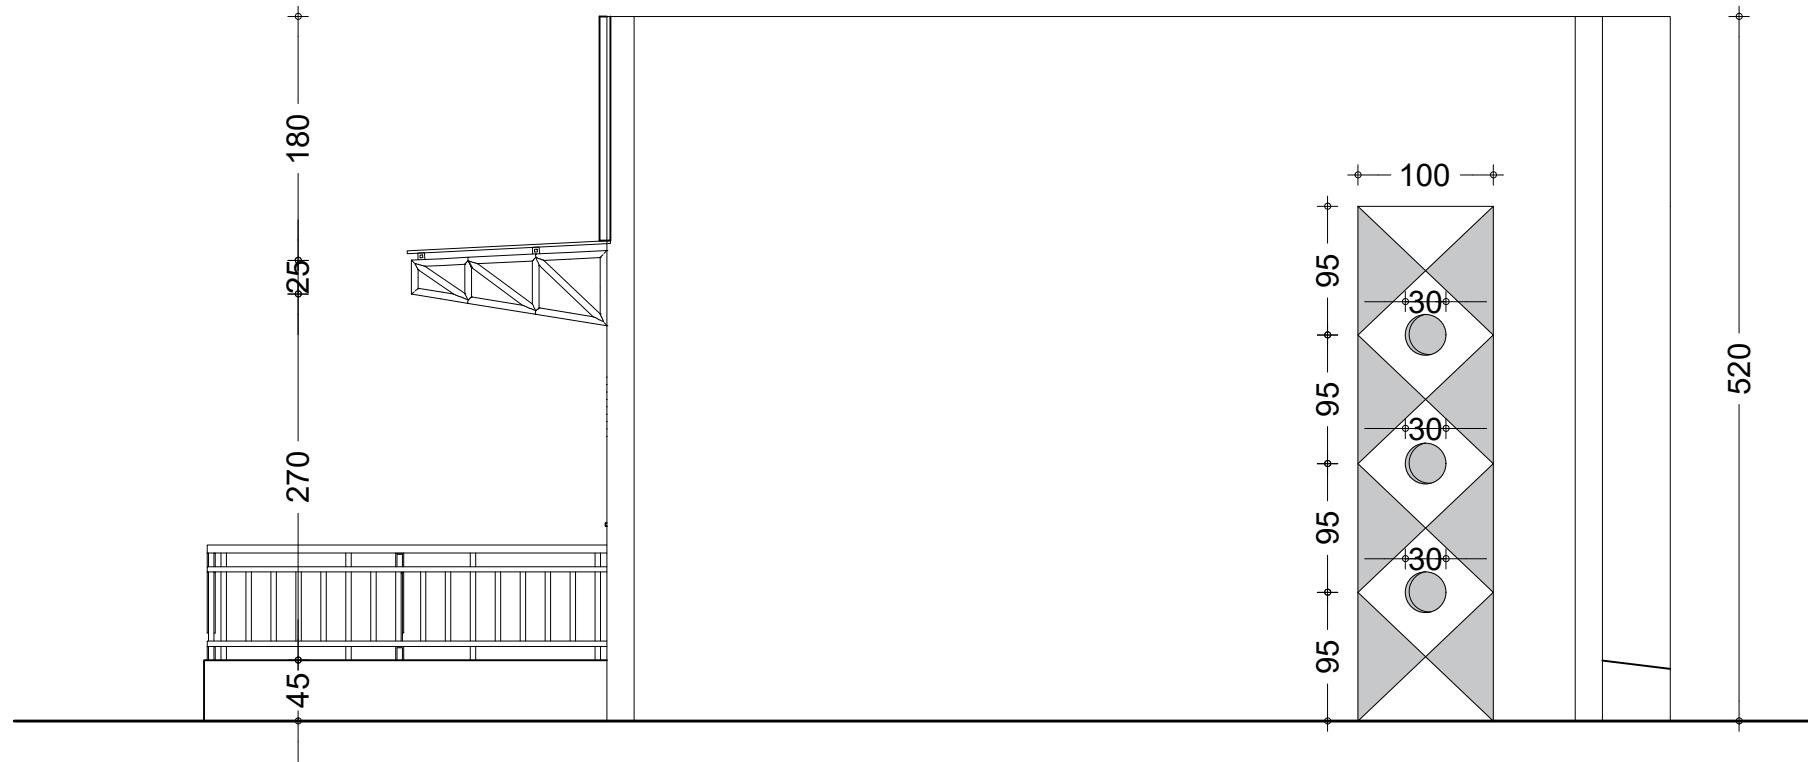

FACADE LATÉRALE DROITE

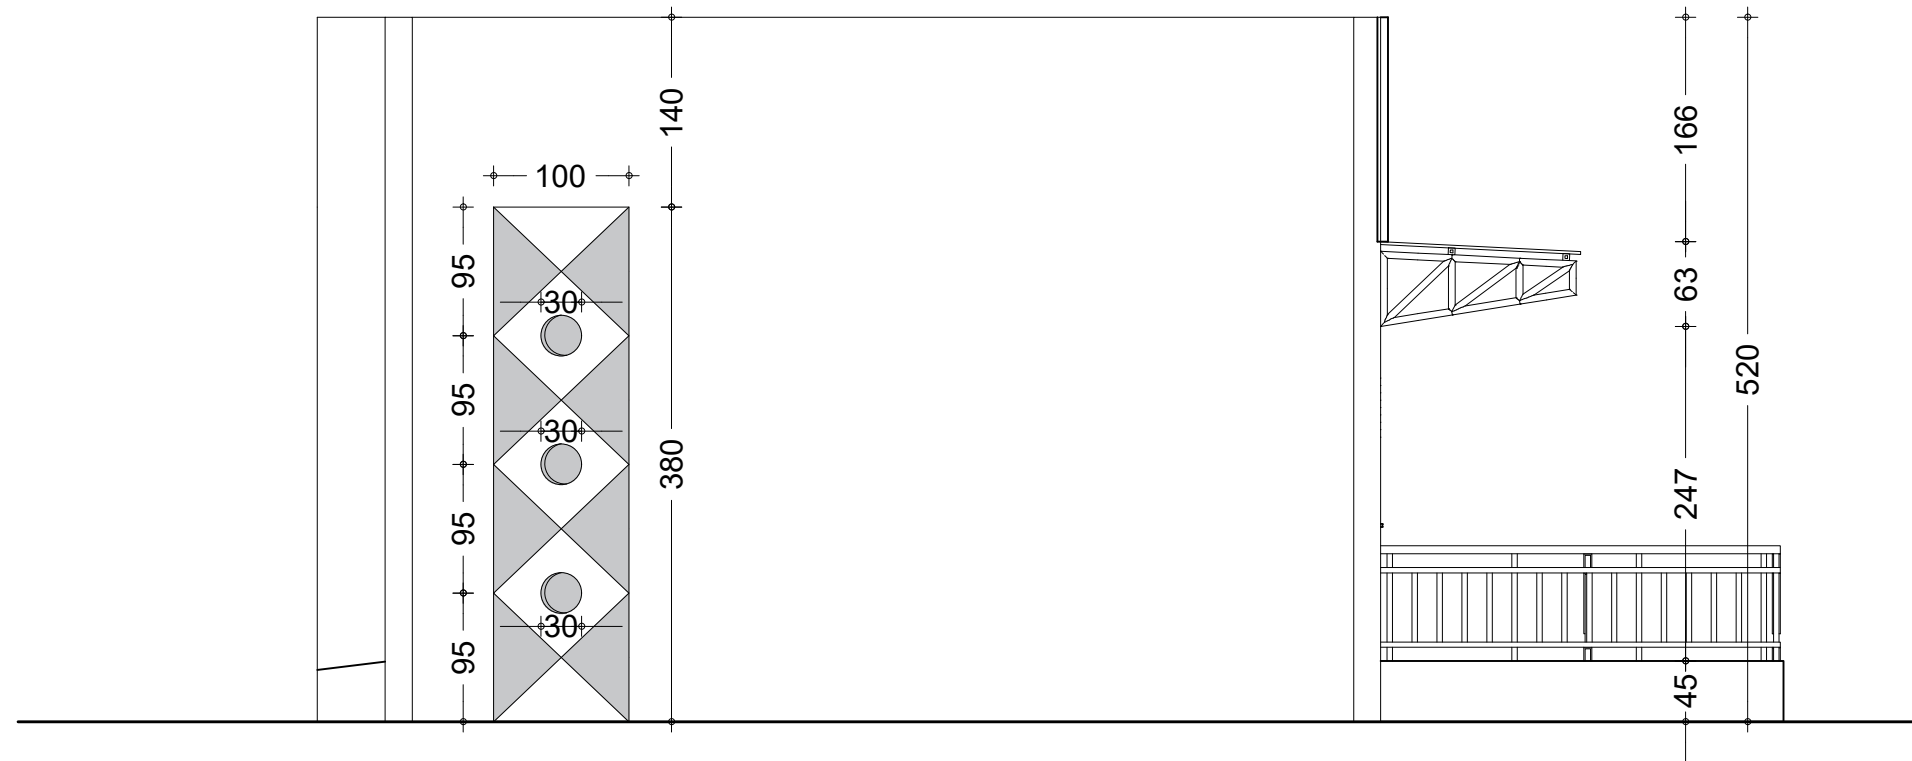

FACADE LATÉRALE GAUCHE

NER 22002 - 10301

PROJET SARAOUNIA 2 - REGION DE DOSSO SITE DE BOLBOL

MAITRE D'OUVRAGE:





APD

ARCHI - BLOC DE 3 CLASSES - FACADES LATÉRALES


DATE: OCTOBRE 2024

ECHELLE: 1/50


A  
36  
Ech:1/50

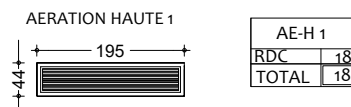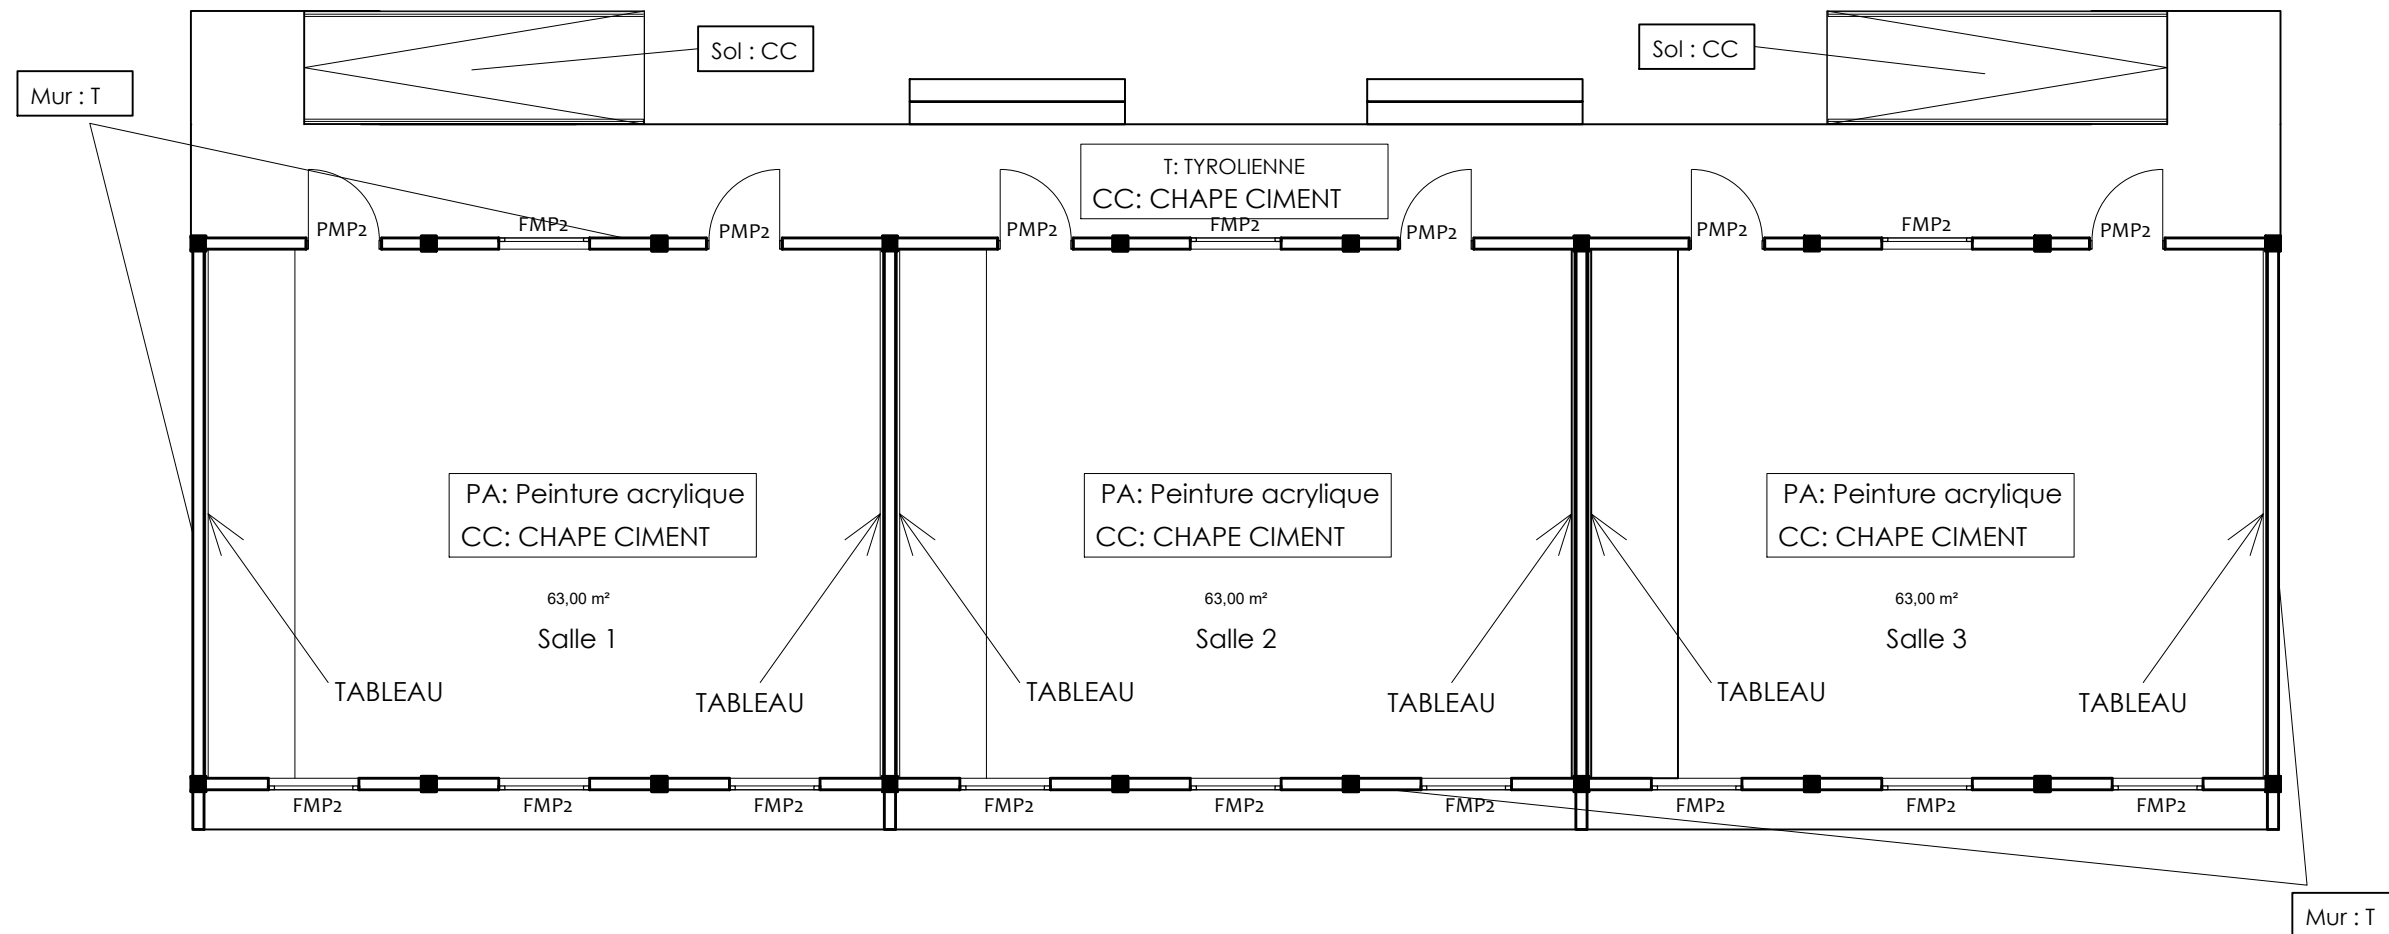

AE-H 1	
RDC	18
TOTAL	18

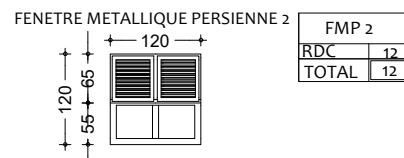

FMP 2	
RDC	12
TOTAL	12

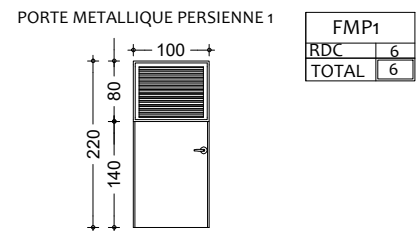

FMP 1	
RDC	6
TOTAL	6

**LEGENDE REVETEMENT**

CC: Chape Ciment  
 Sol : CGCO Carreau Grès Cerame Ordinaire  
 PVC : PLYCHLORURE DE VINYLE  
 T: TYROLIENNE  
 PA: Peinture acrylique

NER 22002 - 10301

**PROJET SARAOUNIA 2 - REGION DE DOSSO SITE DE BOLBOL**

MAITRE D'OUVRAGE:



APD

ARCHI - BLOC DE 3 CLASSES - CARNET DE MENUISERIE  
 ET DE REVETEMENT


DATE: OCTOBRE 2024

ECHELLE: 1/100

**A**  
**36.1**  
 Ech:1/100

Tableau des Semelles

Semelles	Dimensions
S1	90 x 90 x 25
S2	80 x 80 x 20
S3	100 x 100 x 25
S F	50 x 20 x L

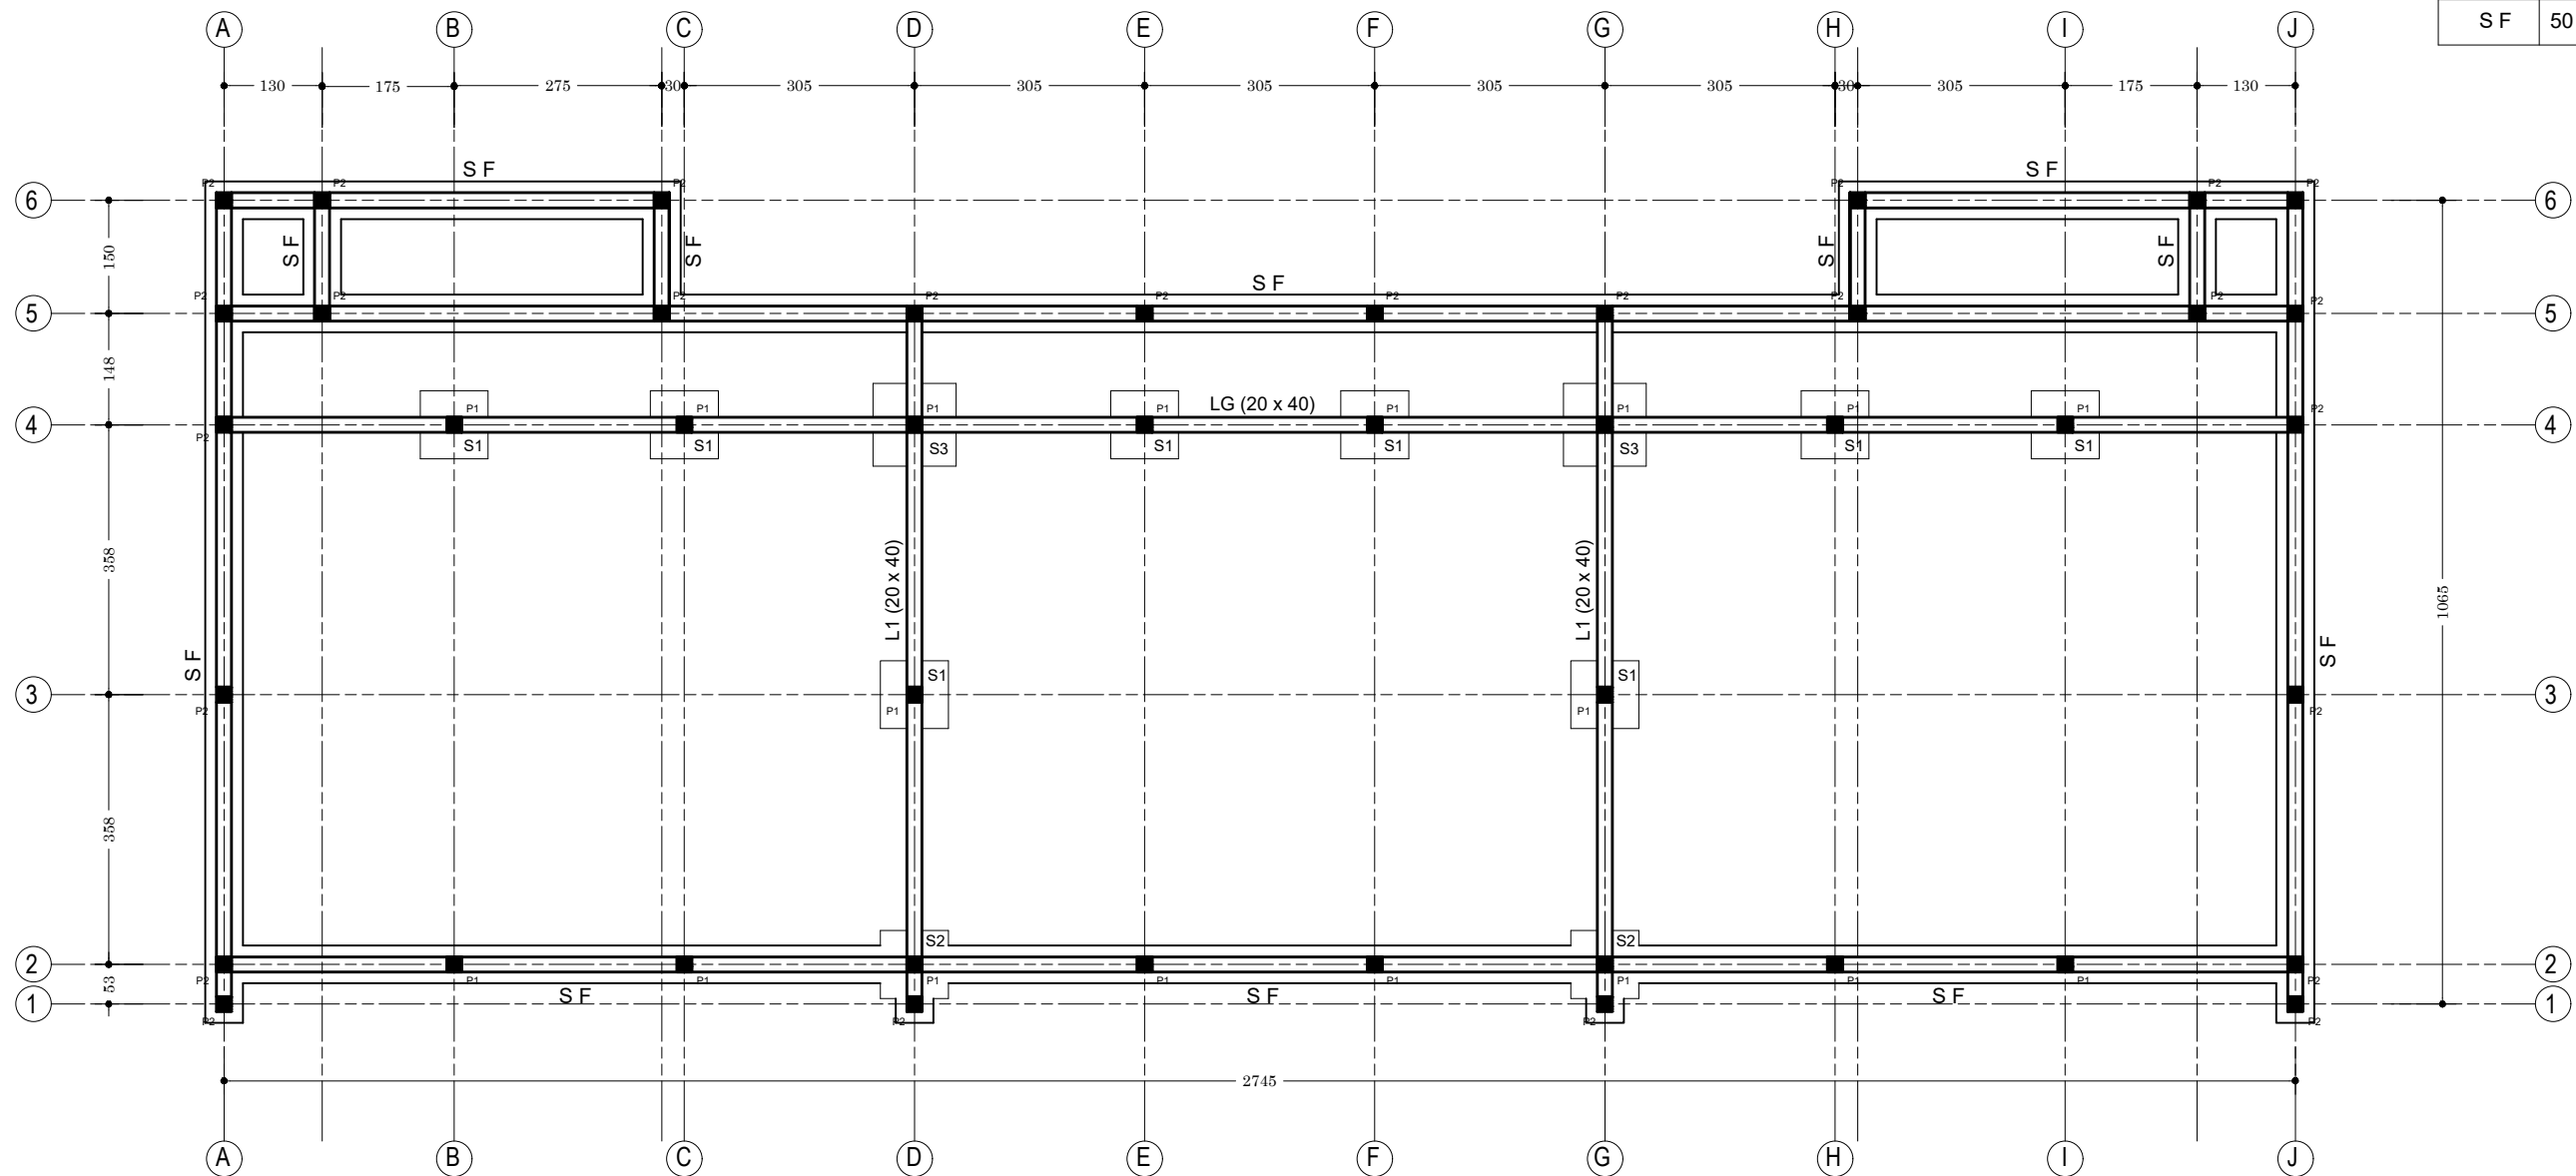

Plan de Fondation : Bloc de trois (3) classes

NER 22002 - 10301

PROJET SARAOUNIA 2 - REGION DE DOSSO SITE DE BOLBOL

MAITRE D'OUVRAGE:



APD

ARCHI - BLOC DE 3 CLASSES - PLAN DE FONDATION


DATE: OCTOBRE 2024

ECHELLE: 1/100

A

37

Ech:1/100

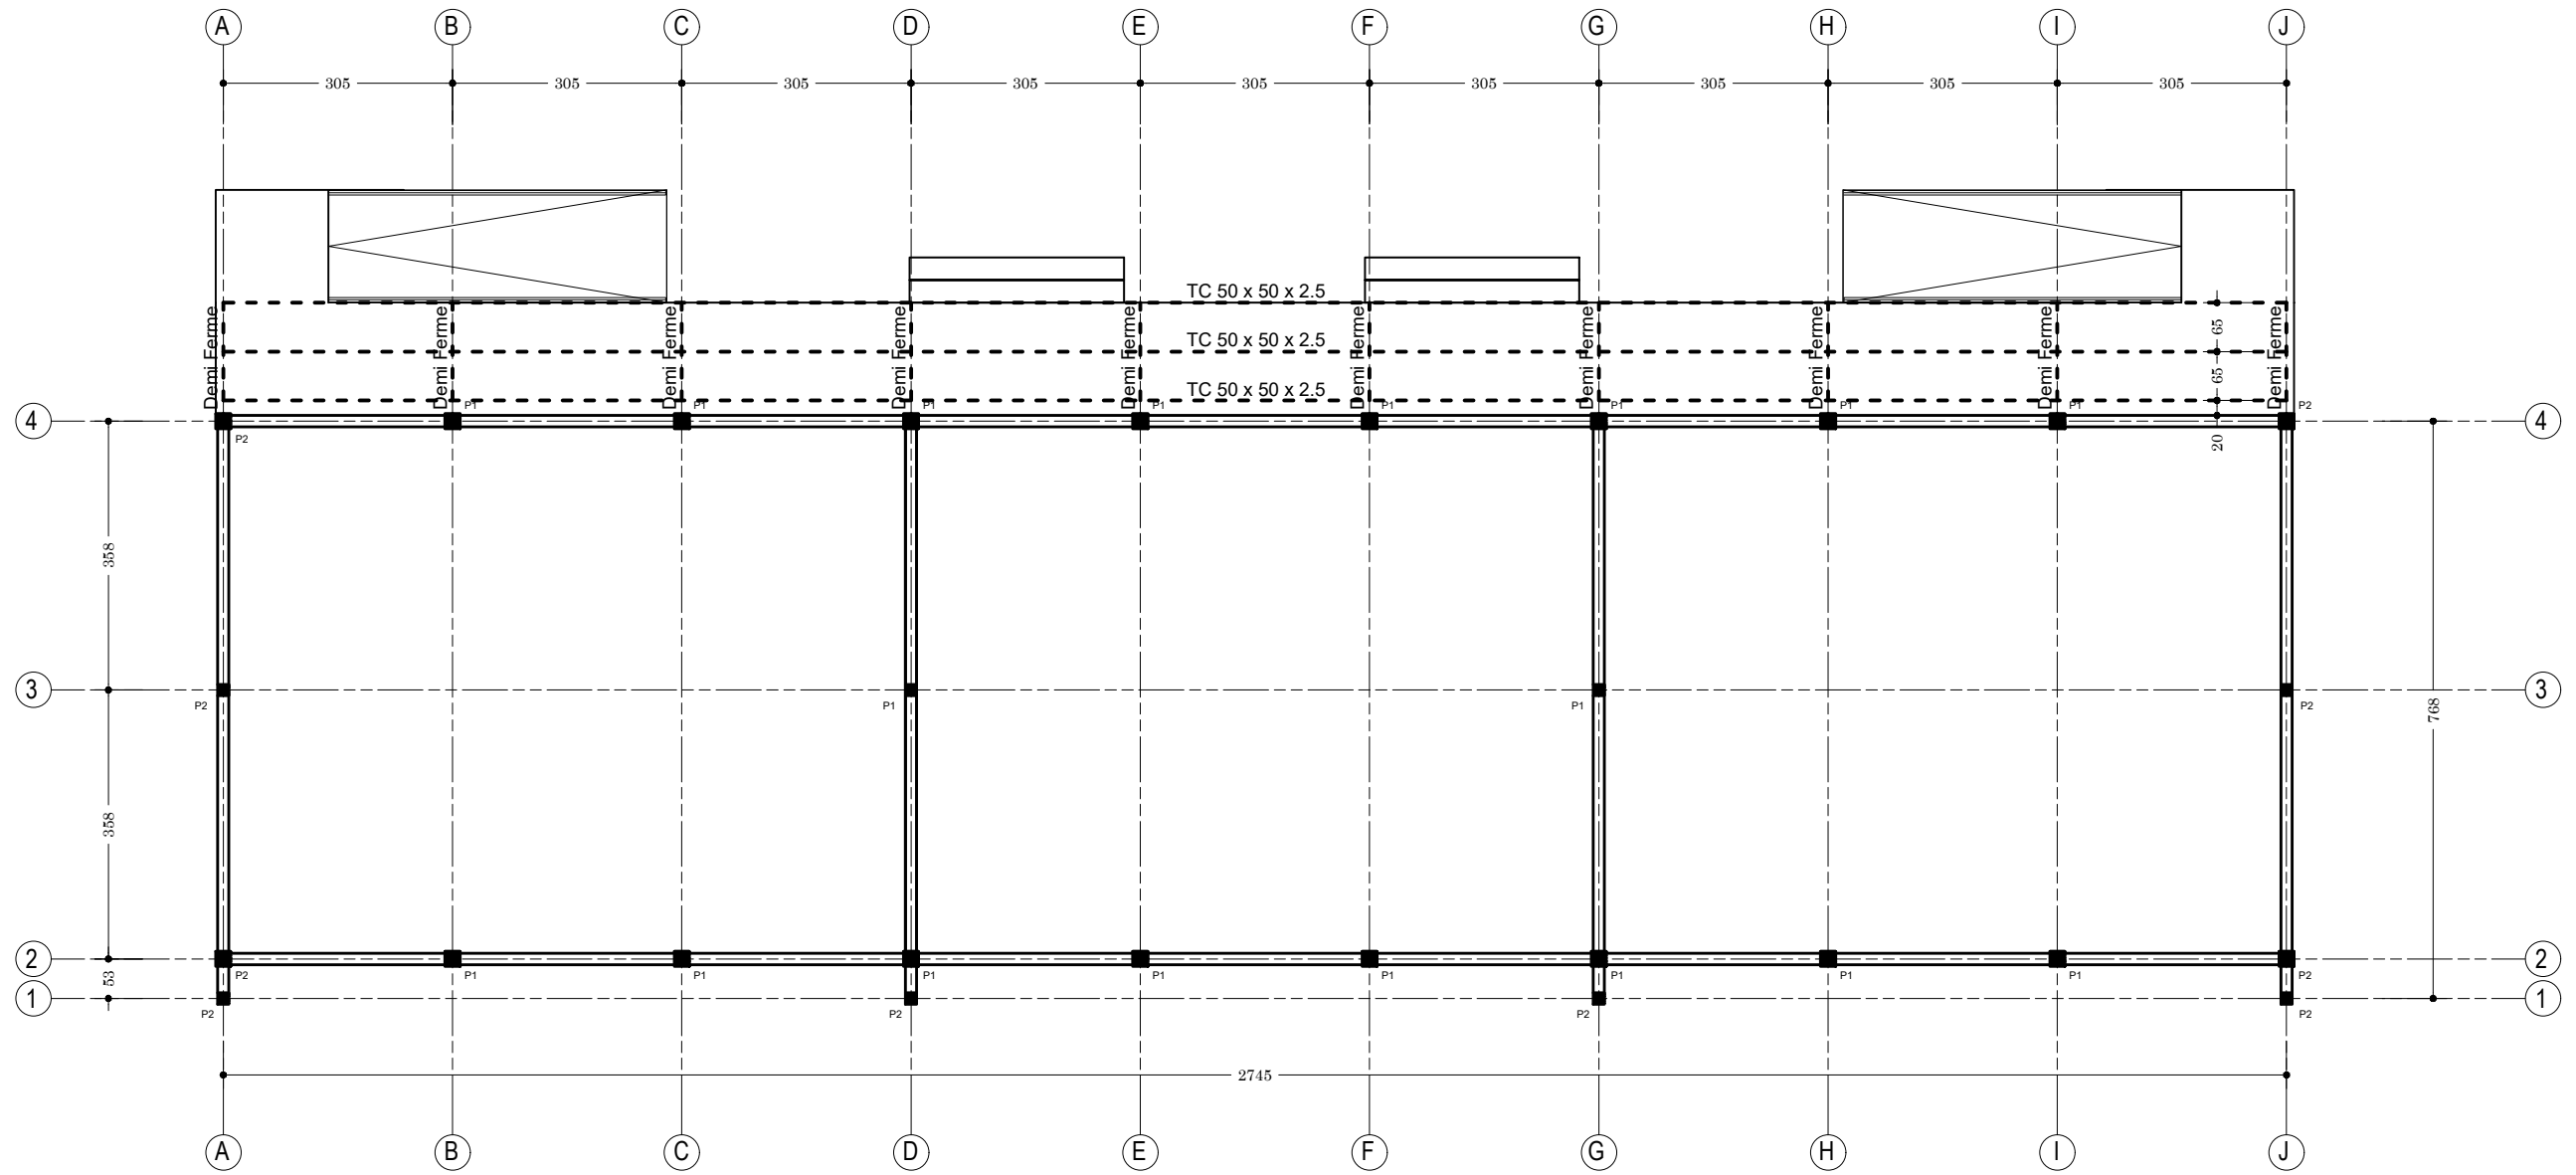

Plan de Charpente : Bloc de trois (3) classes (Terrasse)


NER 22002 - 10301

PROJET SARAOUNIA 2 - REGION DE DOSSO SITE DE BOLBOL

MAITRE D'OUVRAGE:  


APD  
 ARCHI - BLOC DE 3 CLASSES - PLAN DE CHARPENTE  
 TERRASSE  
 DATE: OCTOBRE 2024      ECHELLE: 1/100

A  
 38  
 Ech:1/100

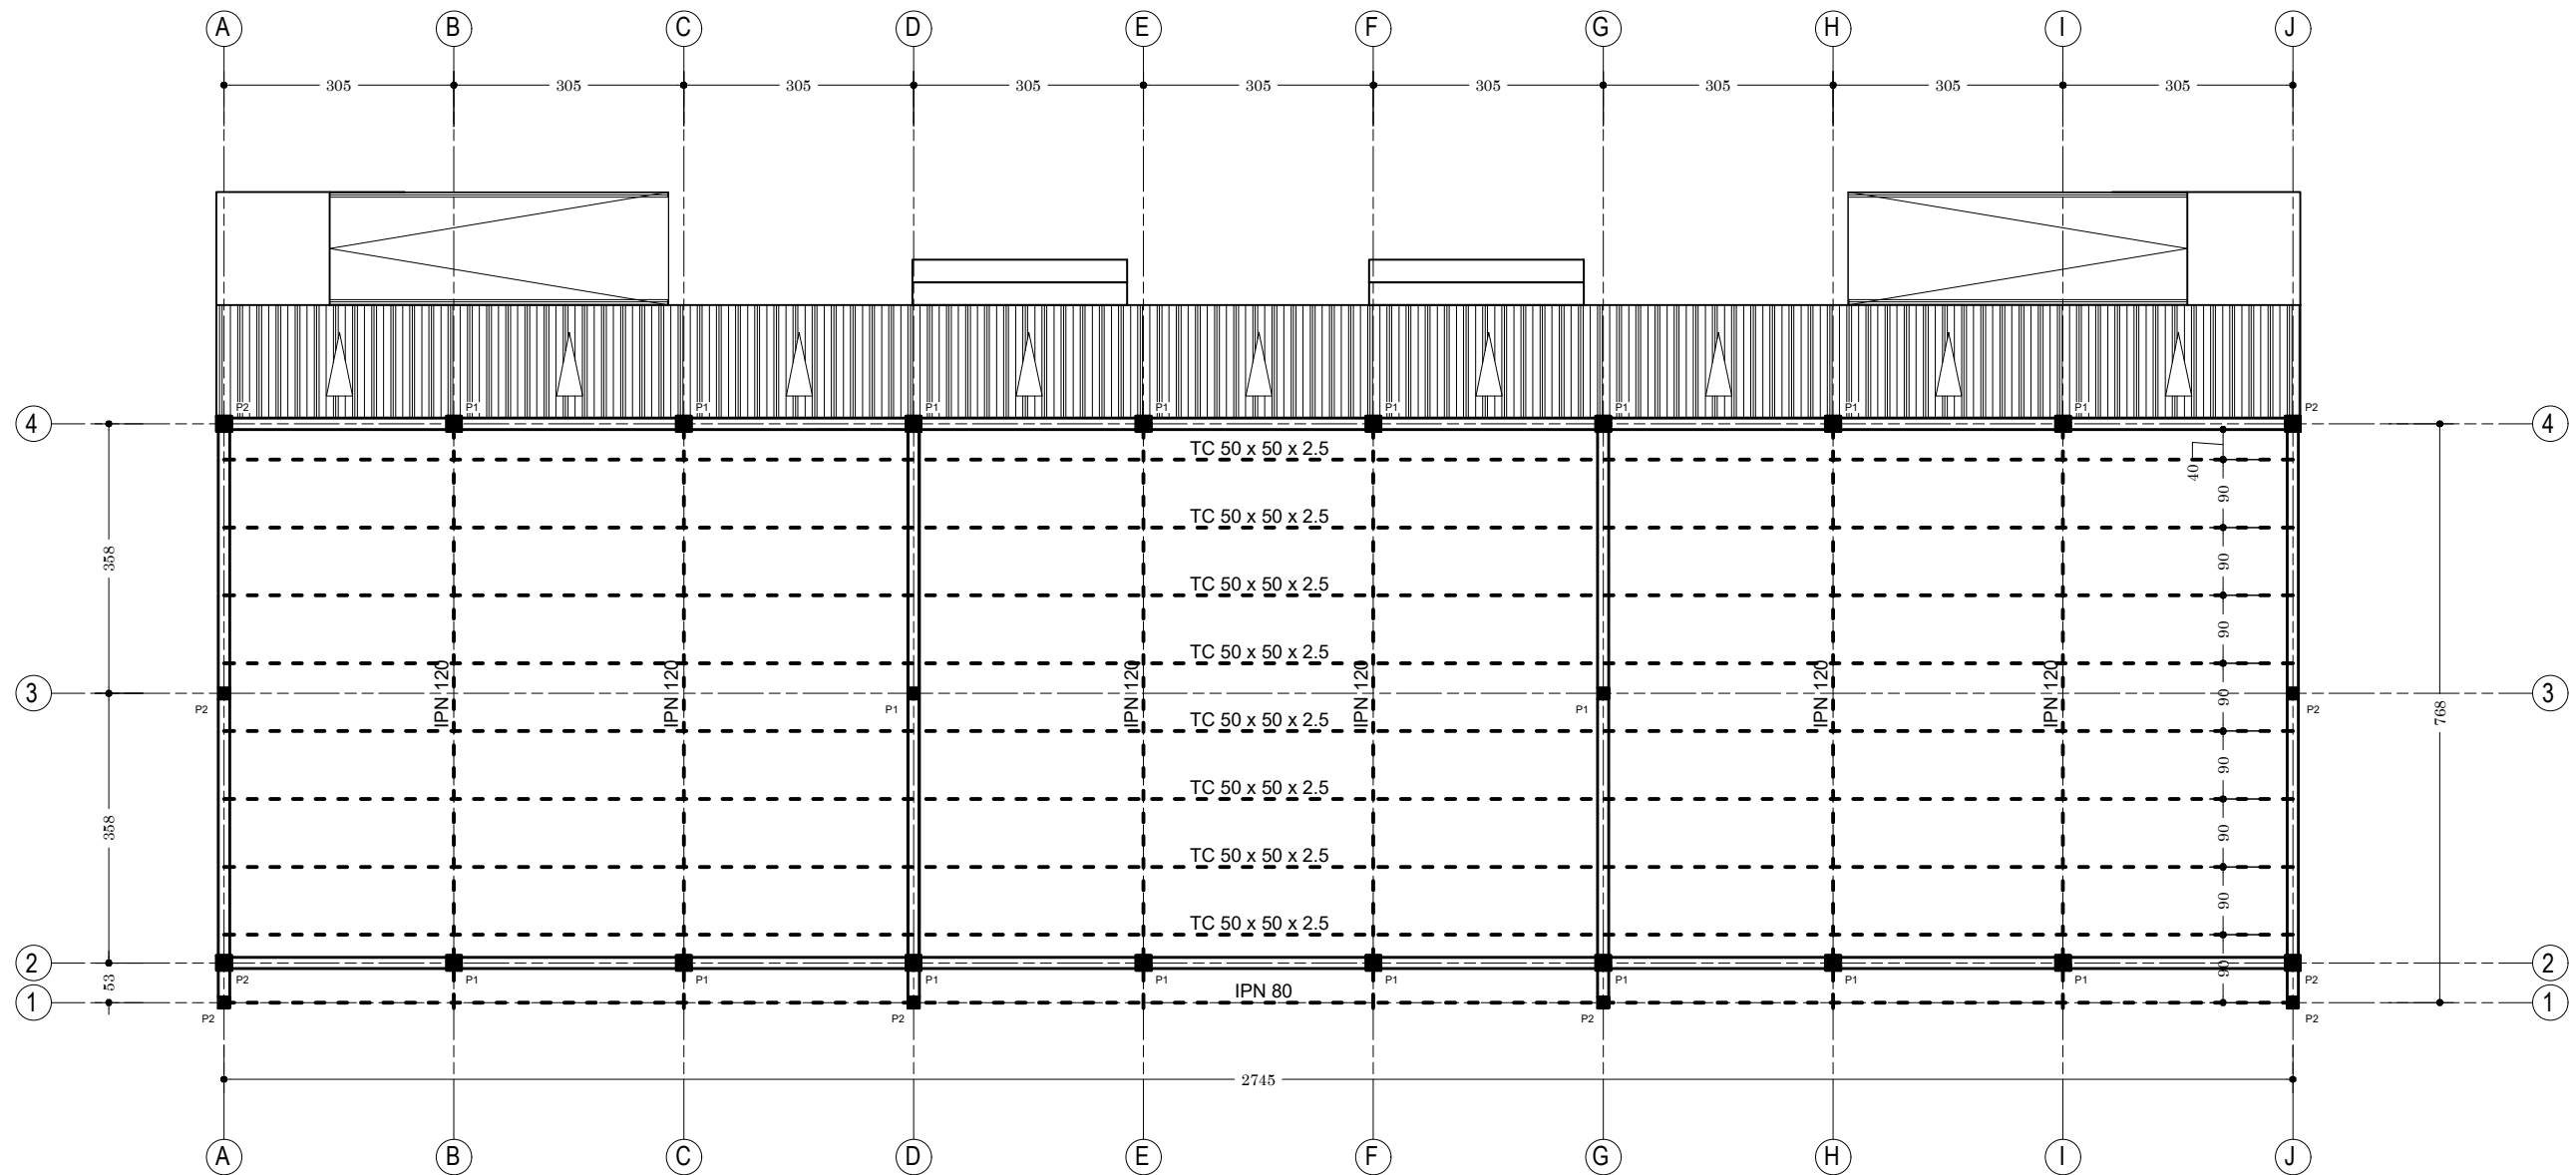

Plan de Charpente : Bloc de trois (3) classes

NER 22002 - 10301

PROJET SARAOUNIA 2 - REGION DE DOSSO SITE DE BOLBOL

MAITRE D'OUVRAGE:












APD

ARCHI - BLOC DE 3 CLASSES - PLAN DE CHARPENTE

DATE: OCTOBRE 2024

ECHELLE: 1/100

A  
39  
Ech:1/100

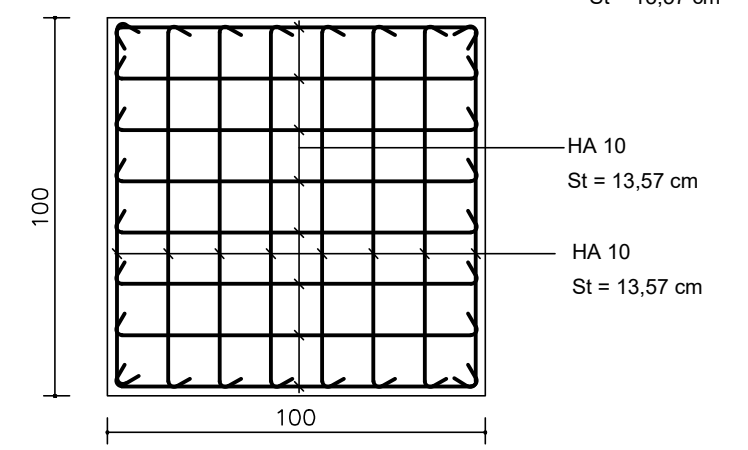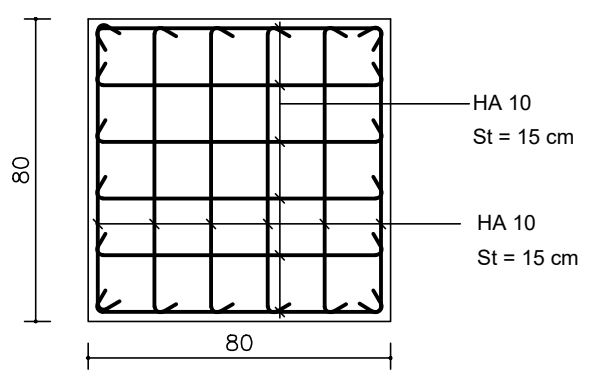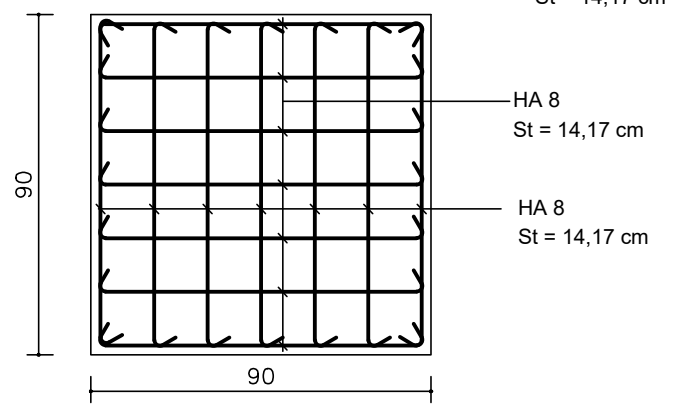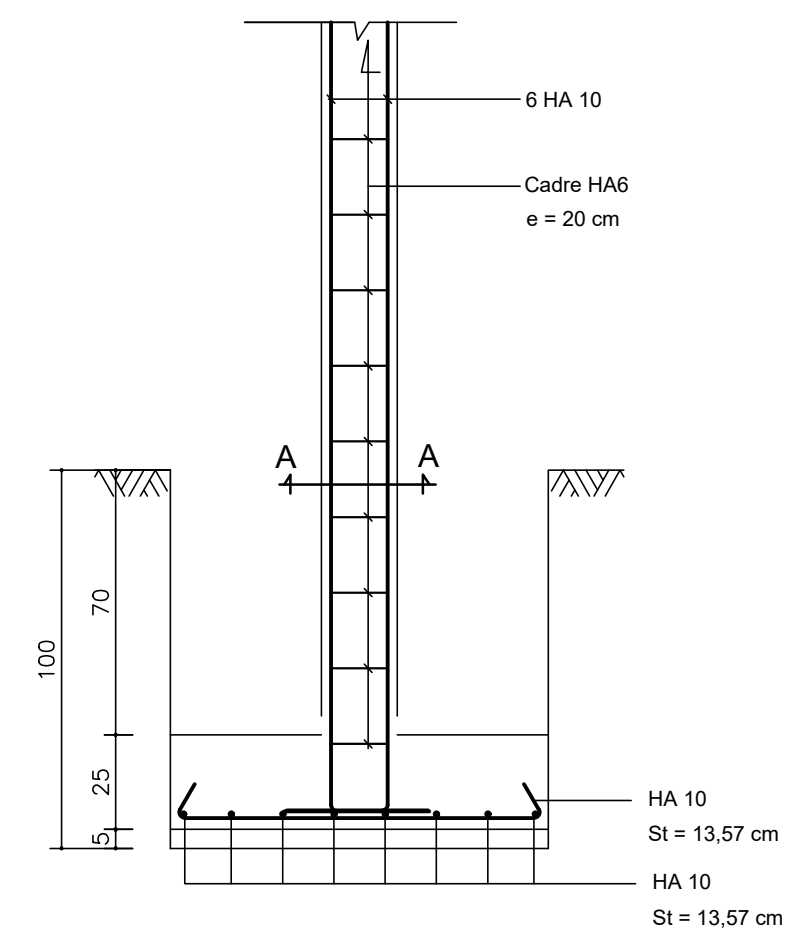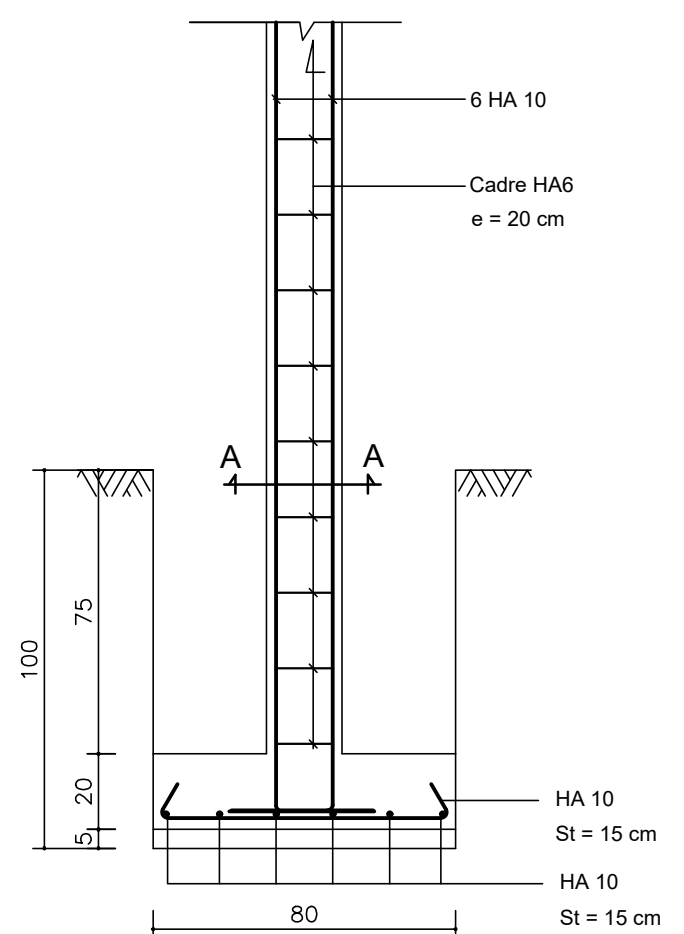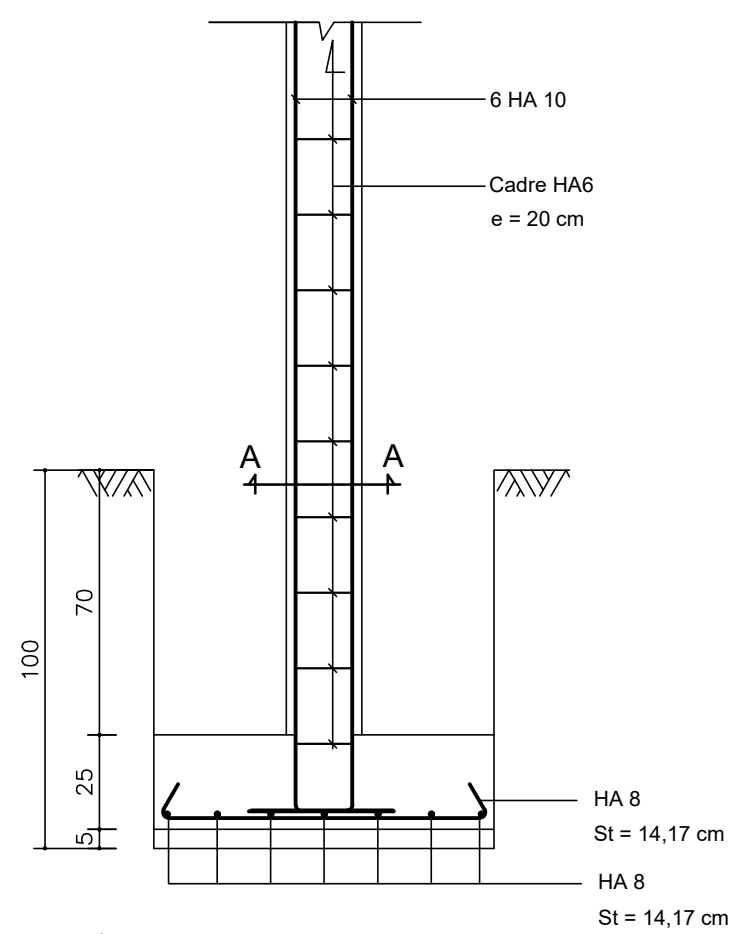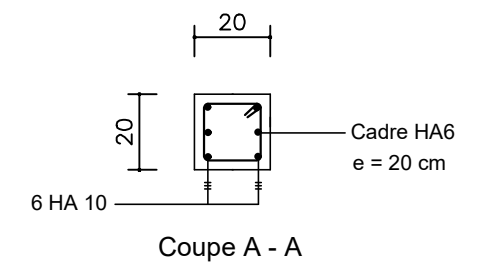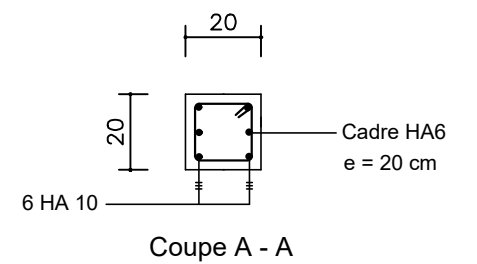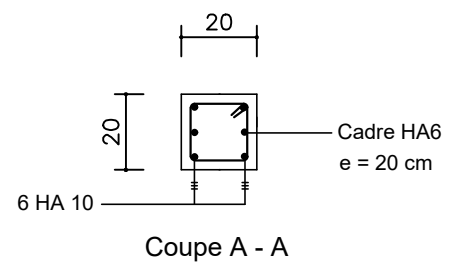

S1 : Semelle de 90 x 90 x 25

S2 : Semelle de 80 x 80 x 20

S3 : Semelle de 100 x 100 x 25

NER 22002 - 10301

**PROJET SARAOUNIA 2 - REGION DE DOSSO SITE DE BOLBOL**

MAITRE D'OUVRAGE:




APD

ARCHI - BLOC 3 SALLES DE CLASSES- FERRAILLAGE SEMELLES


DATE: OCTOBRE 2024

ECHELLE: 1/20


**A**  
**40**  
Ech:1/20

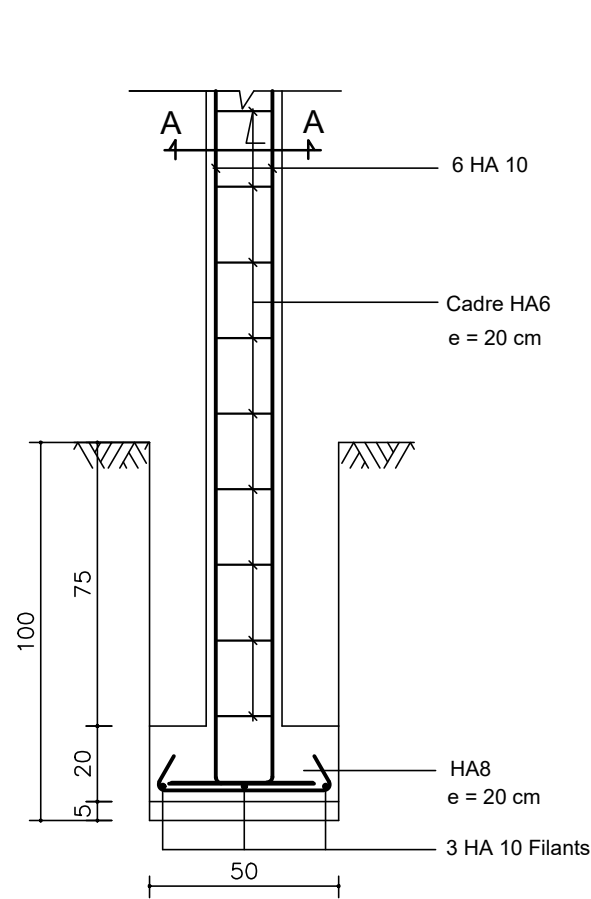


S F: Semelle Filante type, P2

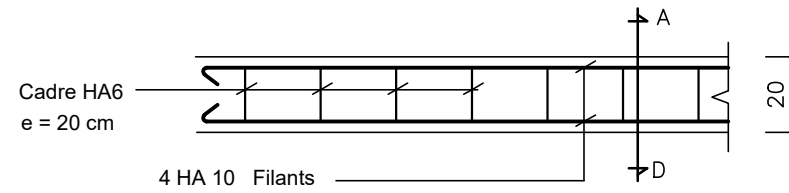


CHAINAGE LINTEAU

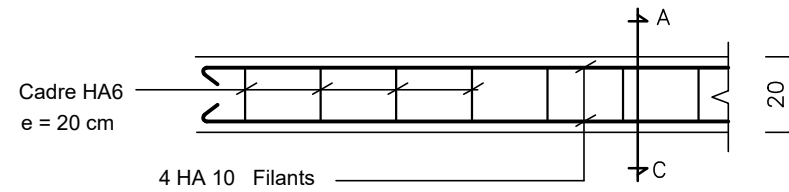


CHAINAGE BAS

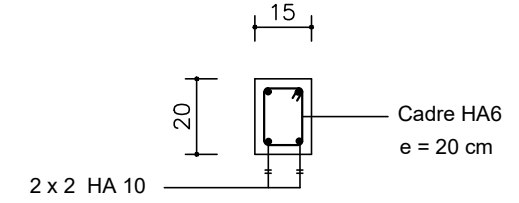


Coupe A - D

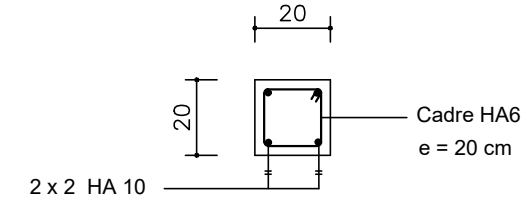


Coupe A - C

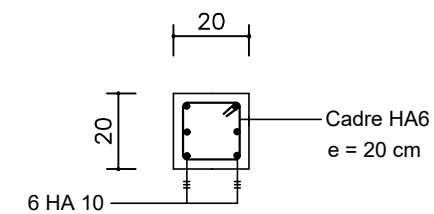


Poteau P1

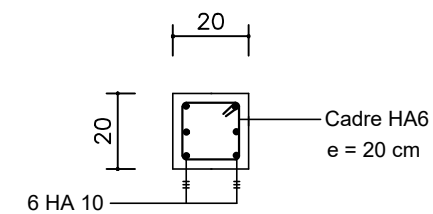


Poteau P2 (En Fondation)

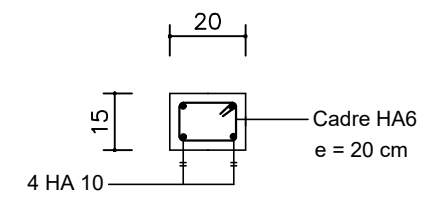

Poteau P2 (En Elévation)

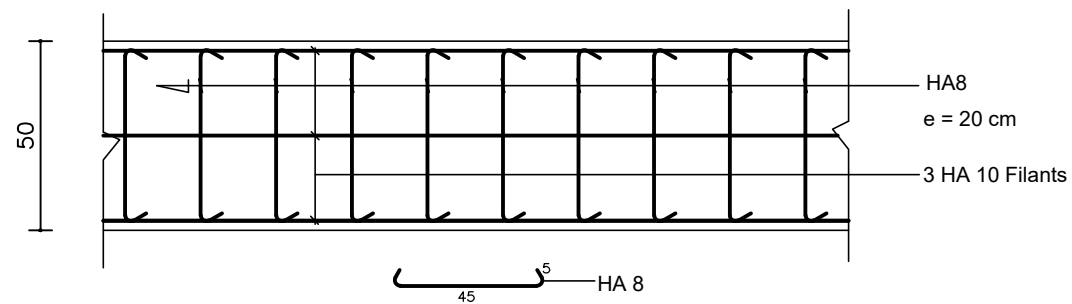

SF: Semelle Filante type

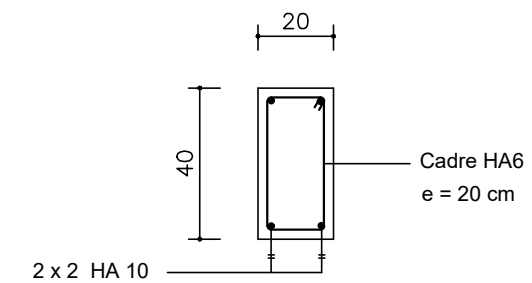

Ferrailage Longrine LG

PROJET SARAOUNIA 2 - REGION DE DOSSO SITE DE BOLBOL

MAITRE D'OUVRAGE:




APD

ARCHI - BLOC 3 SALLES DE CLASSES - FERRAILLAGE SEMELLES


DATE: OCTOBRE 2024

ECHELLE: 1/20



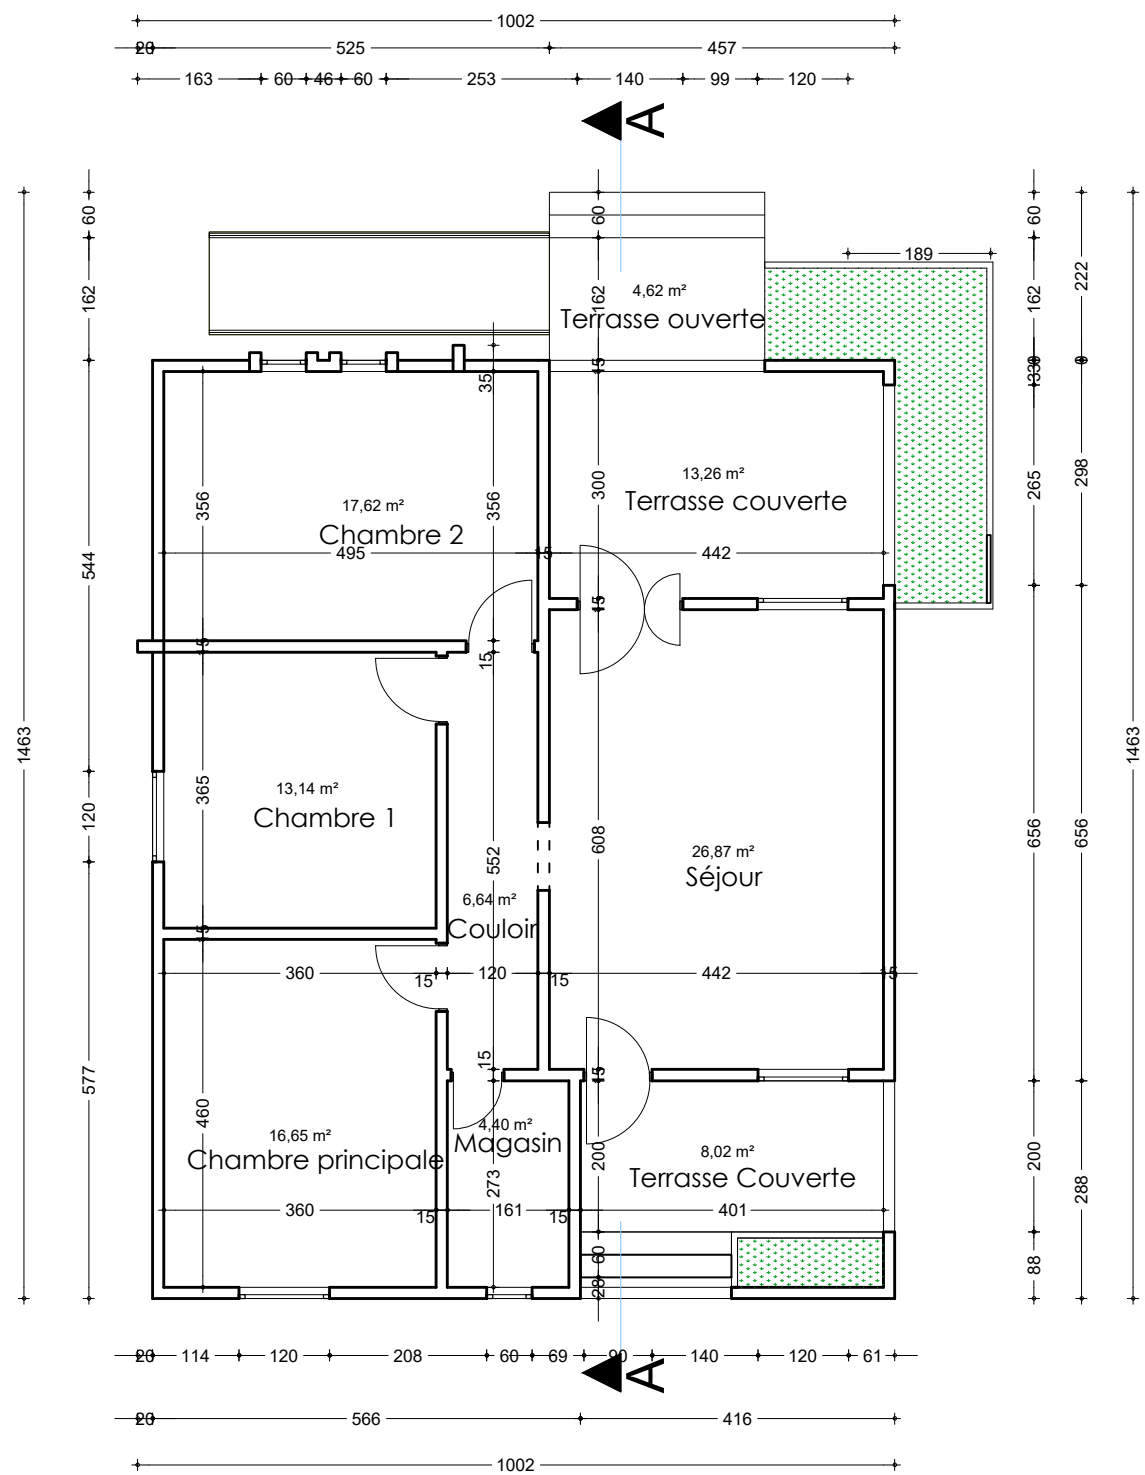

LOGEMENT

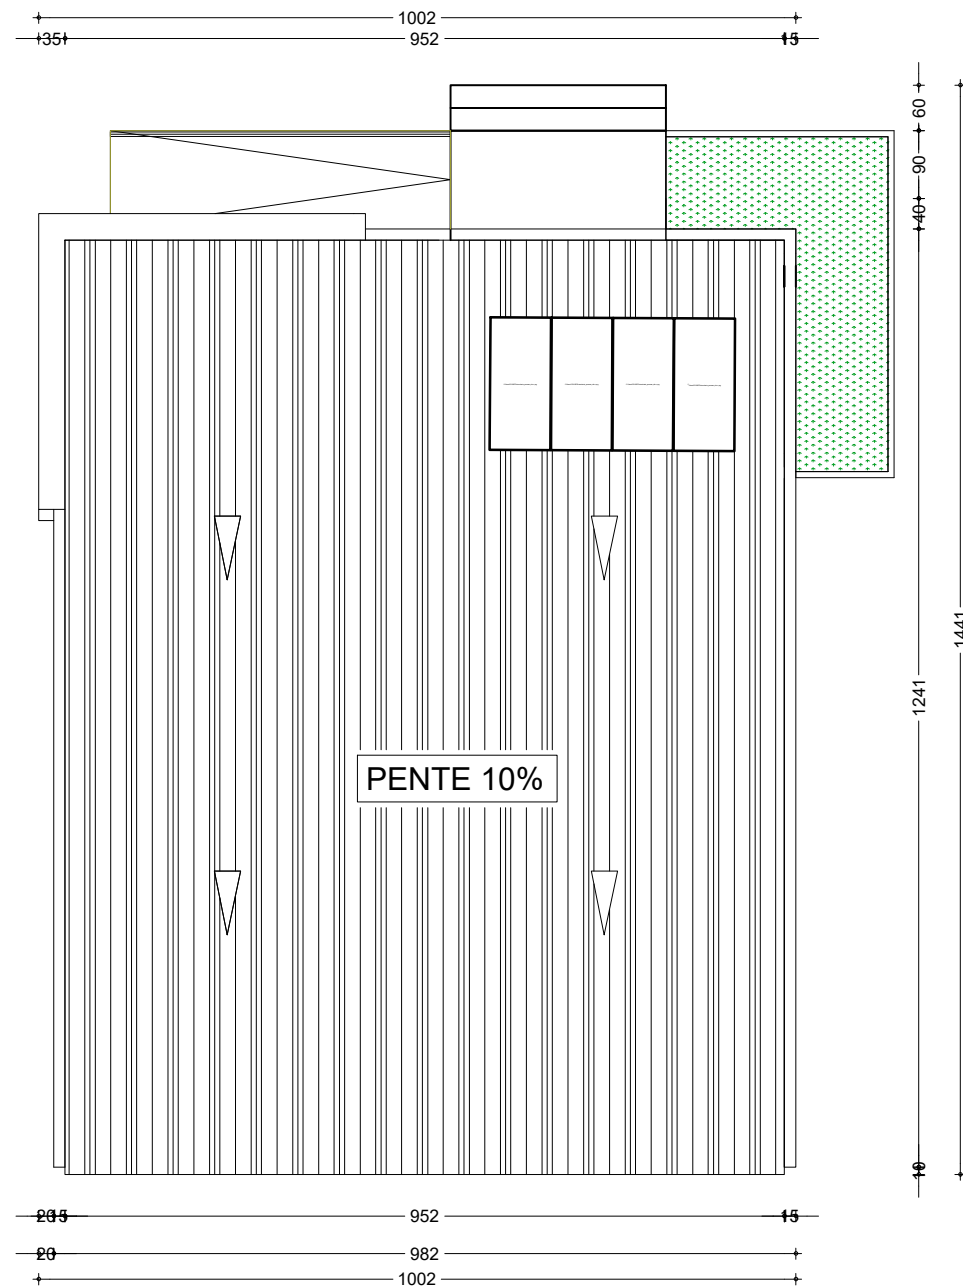

TOITURE

NER 22002 - 10301

PROJET SARAOUNIA 2 - REGION DE DOSSO SITE DE BOLBOL

MAITRE D'OUVRAGE:



APD

ARCHI - LOGEMENT DIRECTEUR - PLAN DE COTATION ET TOITURE

DATE: OCTOBRE 2024

ECHELLE: 1/100


A  
42

Ech:1/100





FACADE PRINCIPALE

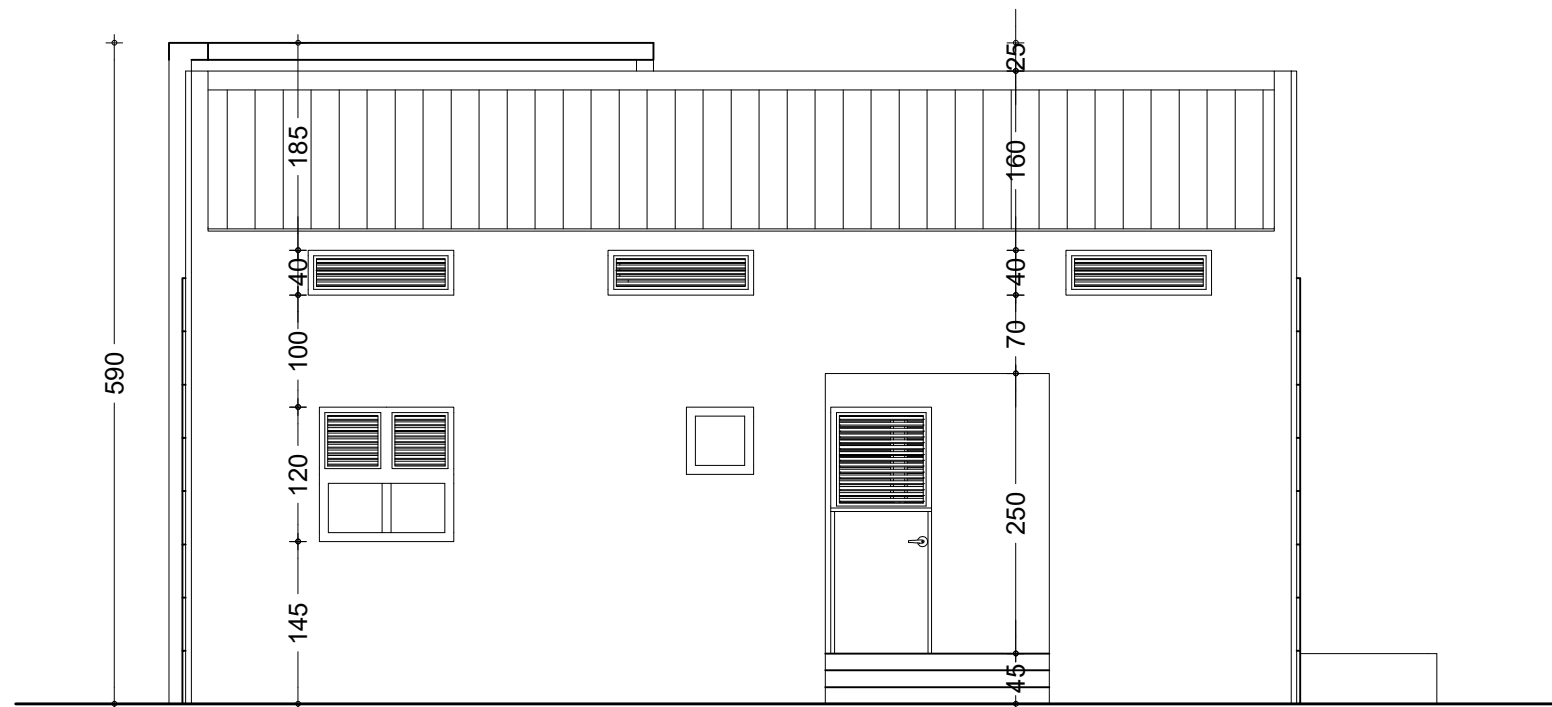

FACADE POSTERIEURE

NER 22002 - 10301

PROJET SARAOUNIA 2 - REGION DE DOSSO SITE DE BOLBOL

MAITRE D'OUVRAGE:



APD


ARCHI - LOGEMENT DIRECTEUR - FACADES PRINCIPALE ET POSTERIEURE

DATE: OCTOBRE 2024


ECHELLE: 1/75

A  
44

Ech: 1/75

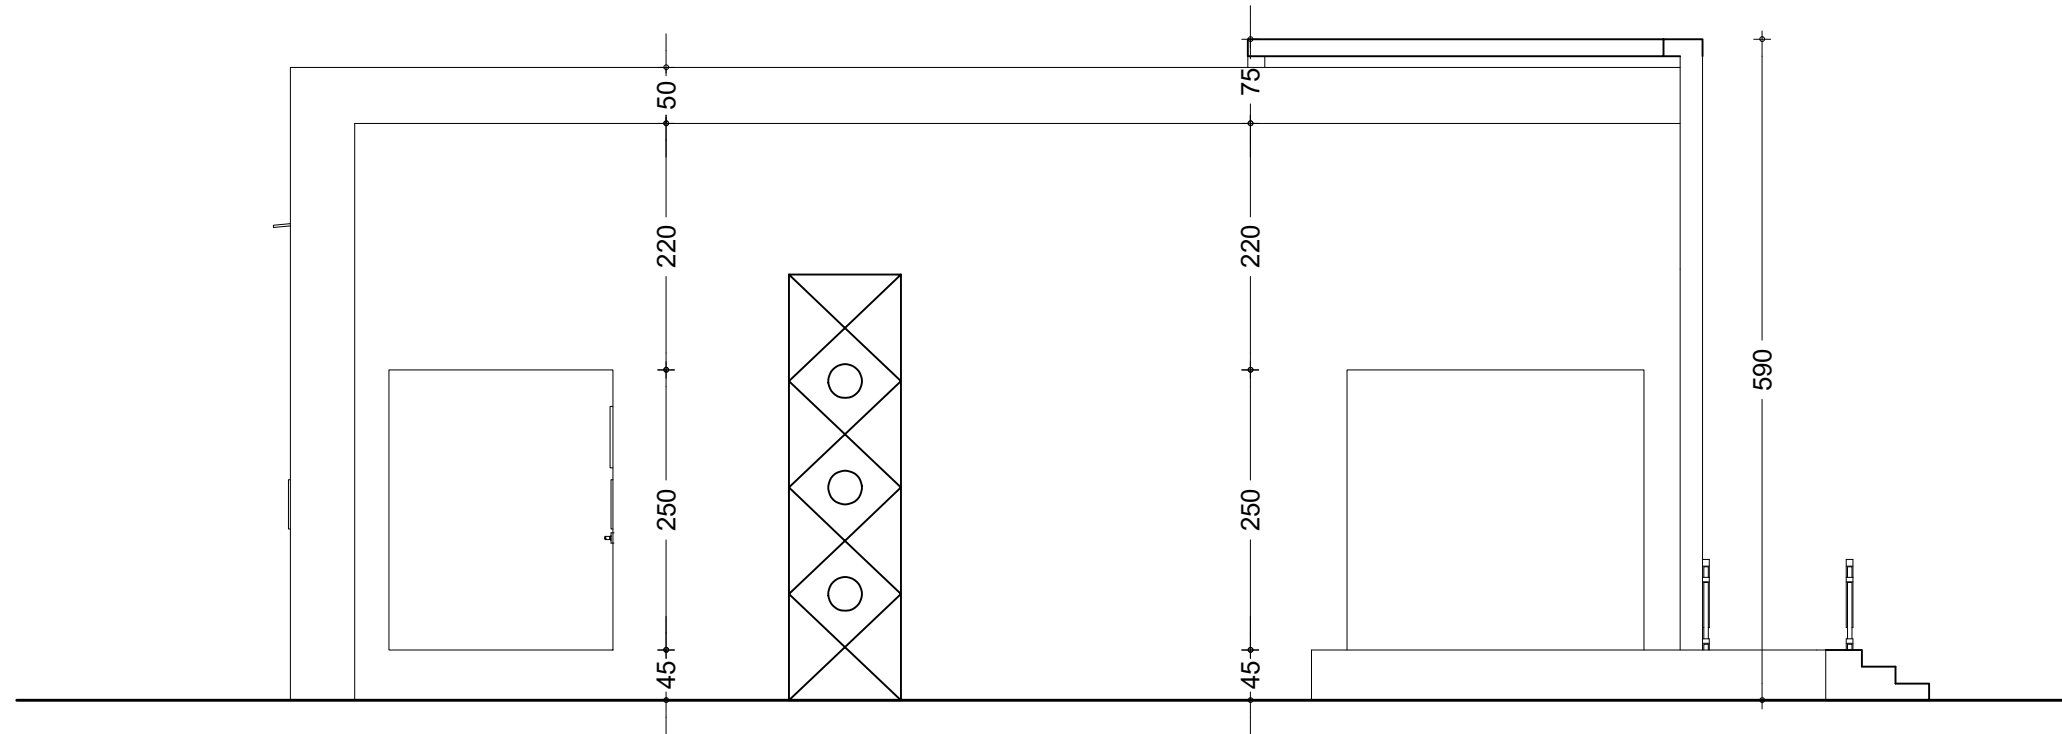

FACADE LATÉRALE DROITE

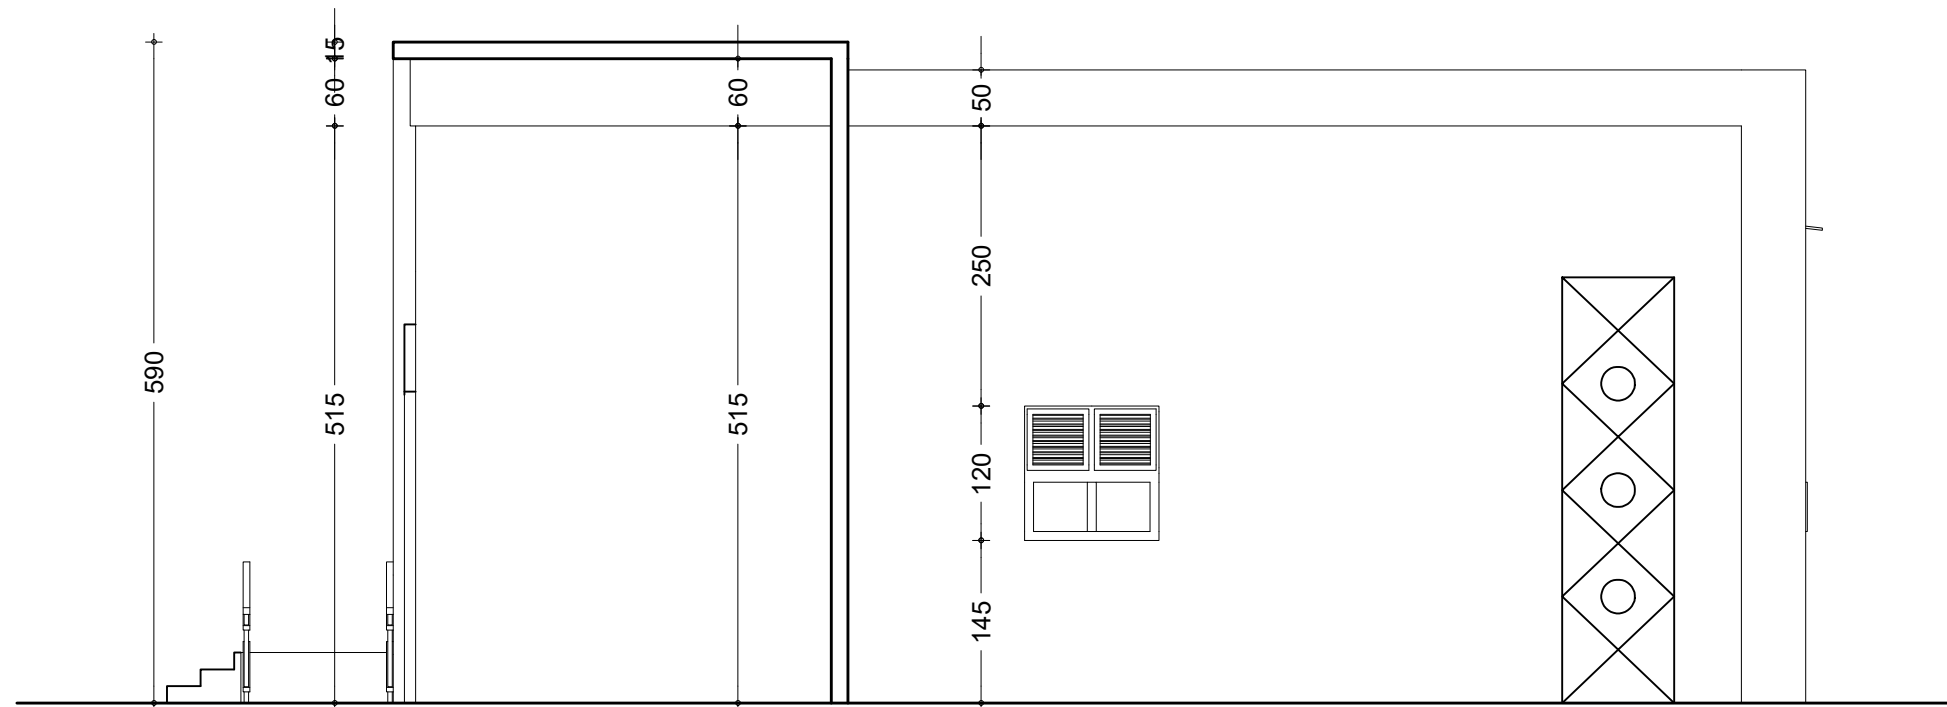

FACADE LATÉRALE GAUCHE

NER 22002 - 10301

PROJET SARAOUNIA 2 - REGION DE DOSSO SITE DE BOLBOL

MAITRE D'OUVRAGE:




APD

ARCHI - LOGEMENT DIRECTEUR - FACADES  
LATERALES

DATE: OCTOBRE 2024

ECHELLE: 1/75

A  
45  
Ech:1/75

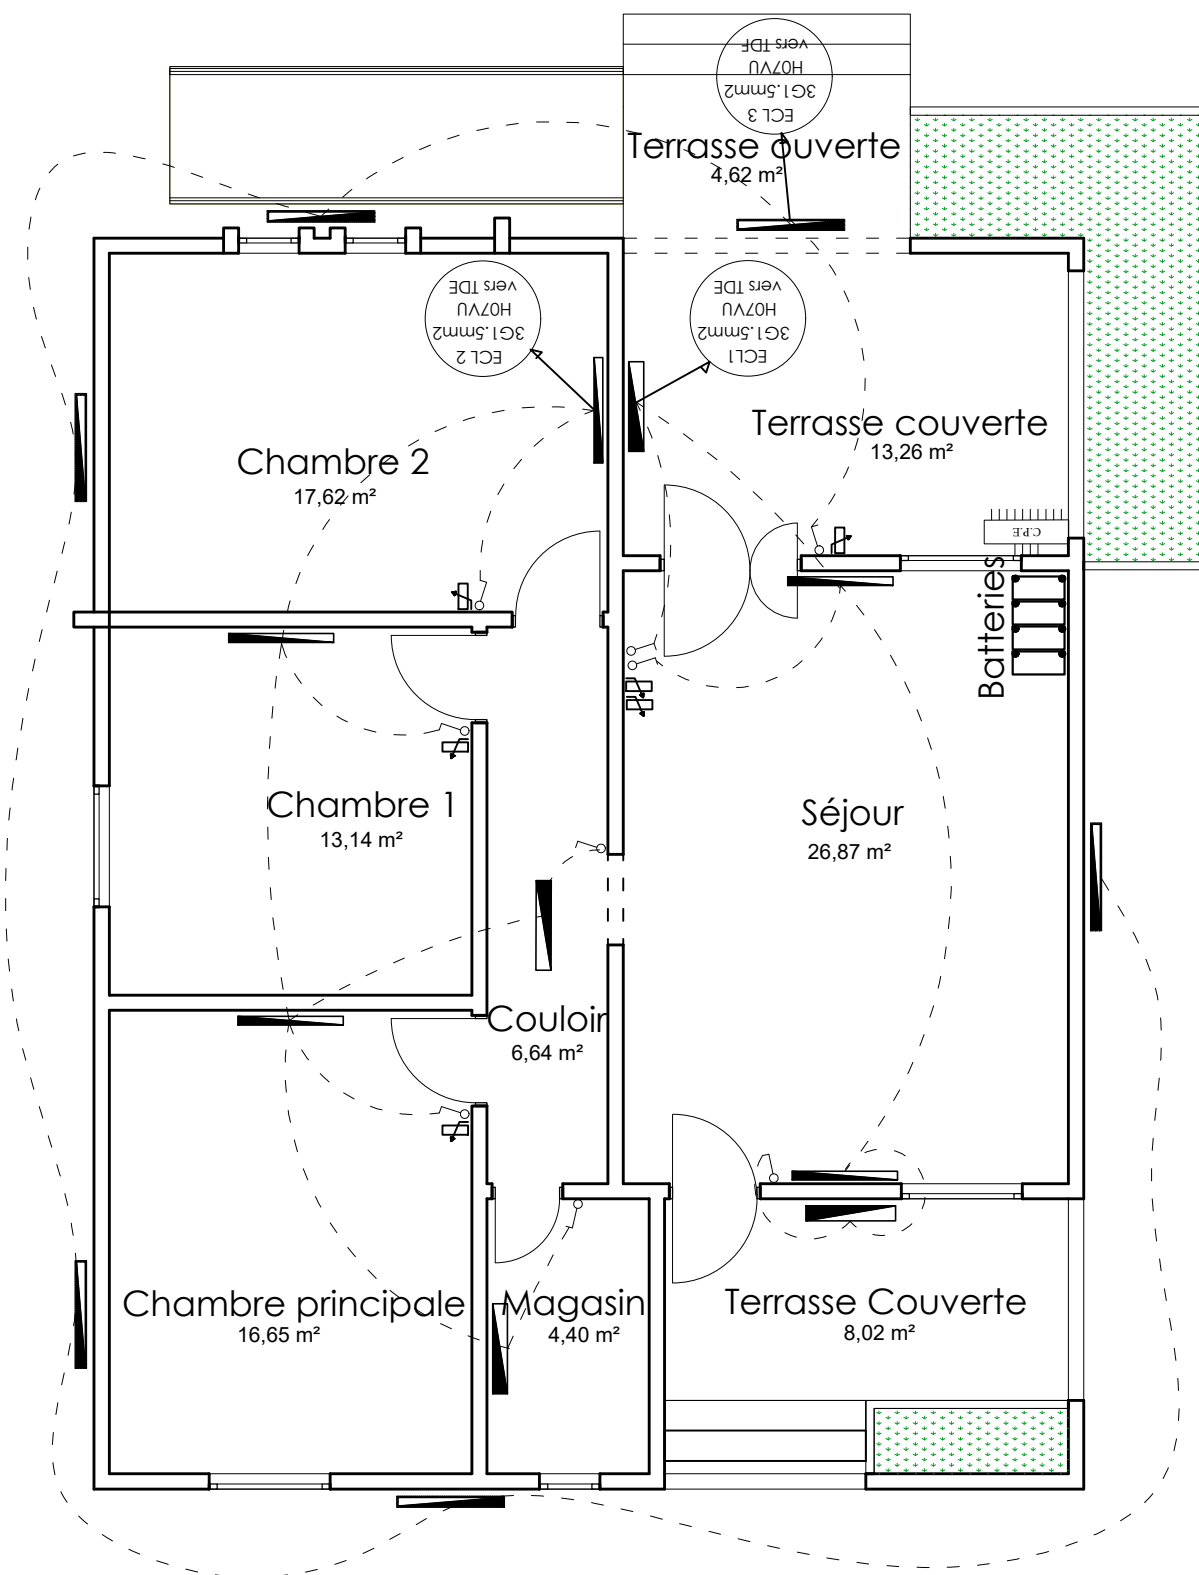


LEGENDE DU PLAN D' ELECTRICITE

TYPE	DESIGNATION
	Interrupteur simple allumage 10A
	Interrupteur double allumage 10A
	Interrupteur va et vient 10A
	Rhéostat de commande du brasseur d'air
	Prise de courant 220V 16A 2P + T simple
	Prise de courant 220V 16A 2P + T étanche
	Prise télévision
	Prise de courant 220V 16A 2P + T simple placée au dessus du linteau
	Applique lavabo 75W ( tube linolite)
	Lampe fluo mono standard 1x18W
	Lampe fluo mono standard 1x36W
	Lampe fluo mono étanche 1x36W
	Brasseur d'air
	Unité interieure de climatisation pour split system de 1,5 CV (18000 BTU)
	Unité interieure de climatisation pour split system de 2,5 CV (18000 BTU)
	Barrette de connexion à la terre
	Tableau de distribution électrique
	Compteur d'énergie active

NER 22002 - 10301

PROJET SARAOUNIA 2 - REGION DE DOSSO SITE DE BOLBOL			A 46
MAITRE D'OUVRAGE:		APD ARCHI - LOGEMENT DIRECTEUR - PLAN ACLAIRAGE DATE: OCTOBRE 2024      ECHELLE: 1/75	

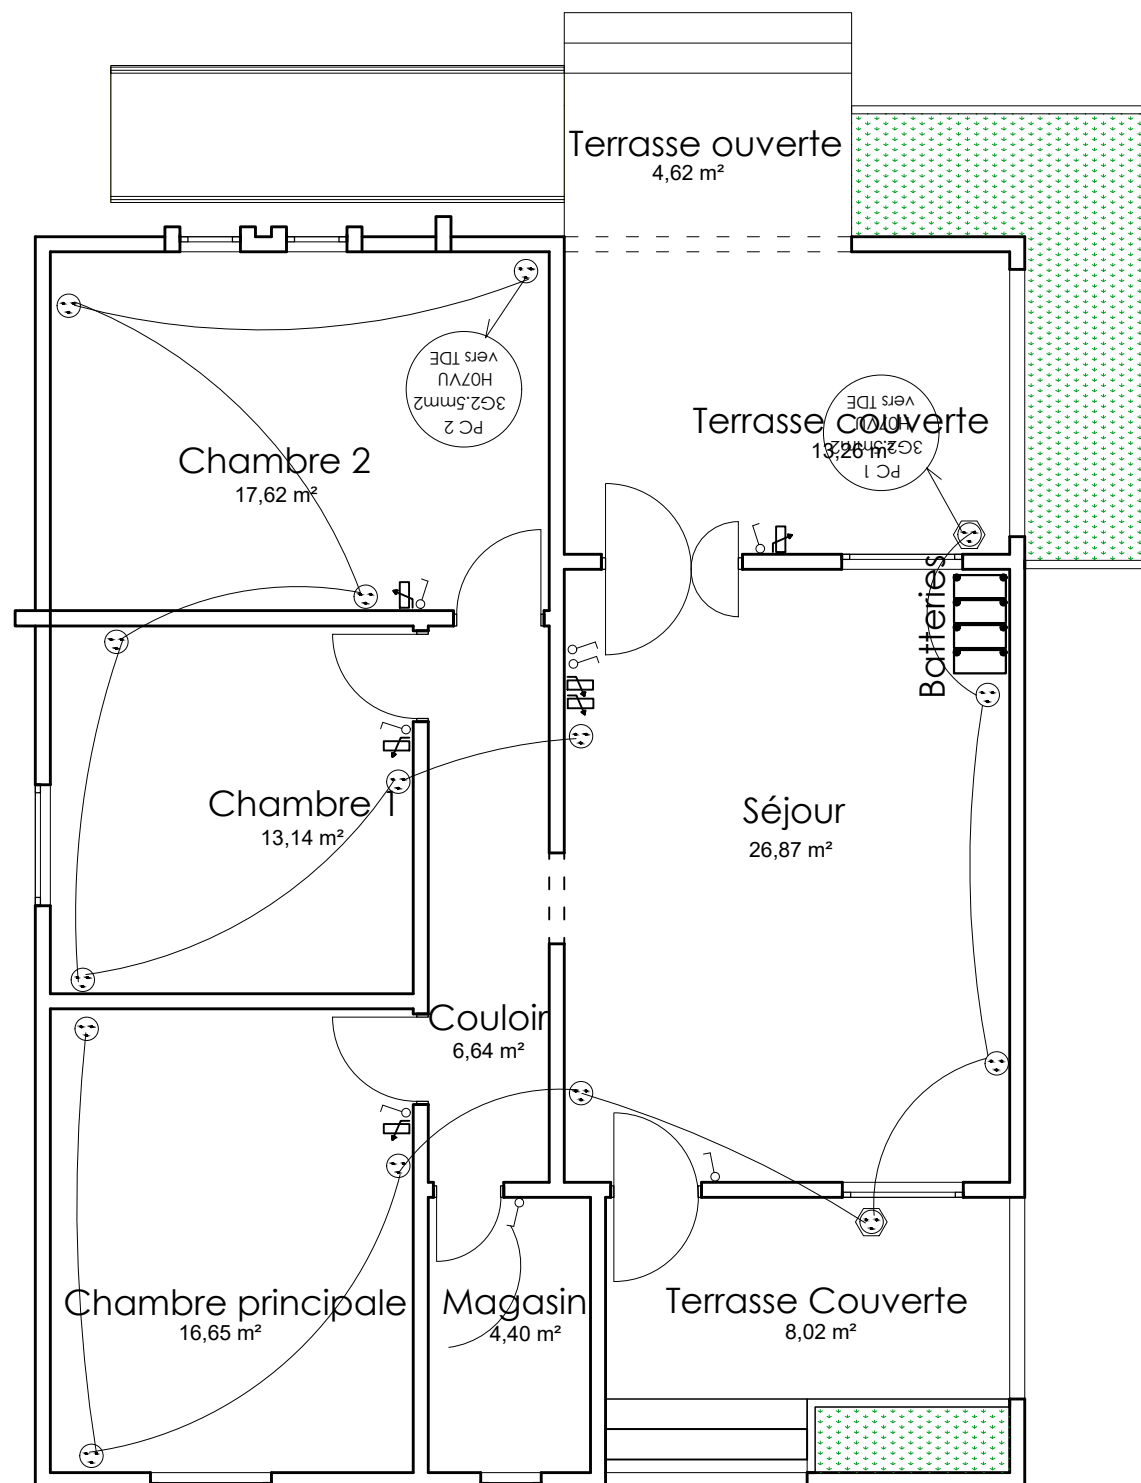

### LEGENDE DU PLAN D' ELECTRICITE

TYPE	DESIGNATION
	Interrupteur simple allumage 10A
	Interrupteur double allumage 10A
	Interrupteur va et vient 10A
	Rhéostat de commande du brasseur d'air
	Prise de courant 220V 16A 2P + T simple
	Prise de courant 220V 16A 2P + T étanche
	Prise télévision
	Prise de courant 220V 16A 2P + T simple placée au dessus du linteau
	Applique lavabo 75W ( tube linolite)
	Lampe fluo mono standard 1x18W
	Lampe fluo mono standard 1x36W
	Lampe fluo mono étanche 1x36W
	Brasseur d'air
	Unité interieure de climatisation pour split system de 1,5 CV (18000 BTU)
	Unité interieure de climatisation pour split system de 2,5 CV (18000 BTU)
	Barrette de connexion à la terre
	Tableau de distribution électrique
	Compteur d'énergie active

NER 22002 - 10301

## PROJET SARAOUNIA 2 - REGION DE DOSSO SITE DE BOLBOL

MAITRE D'OUVRAGE:



APD


ARCHI - LOGEMENT DIRECTEUR - PLAN PRISE DE COURANT

DATE: OCTOBRE 2024

ECHELLE: 1/75


A  
47

Ech:1/75

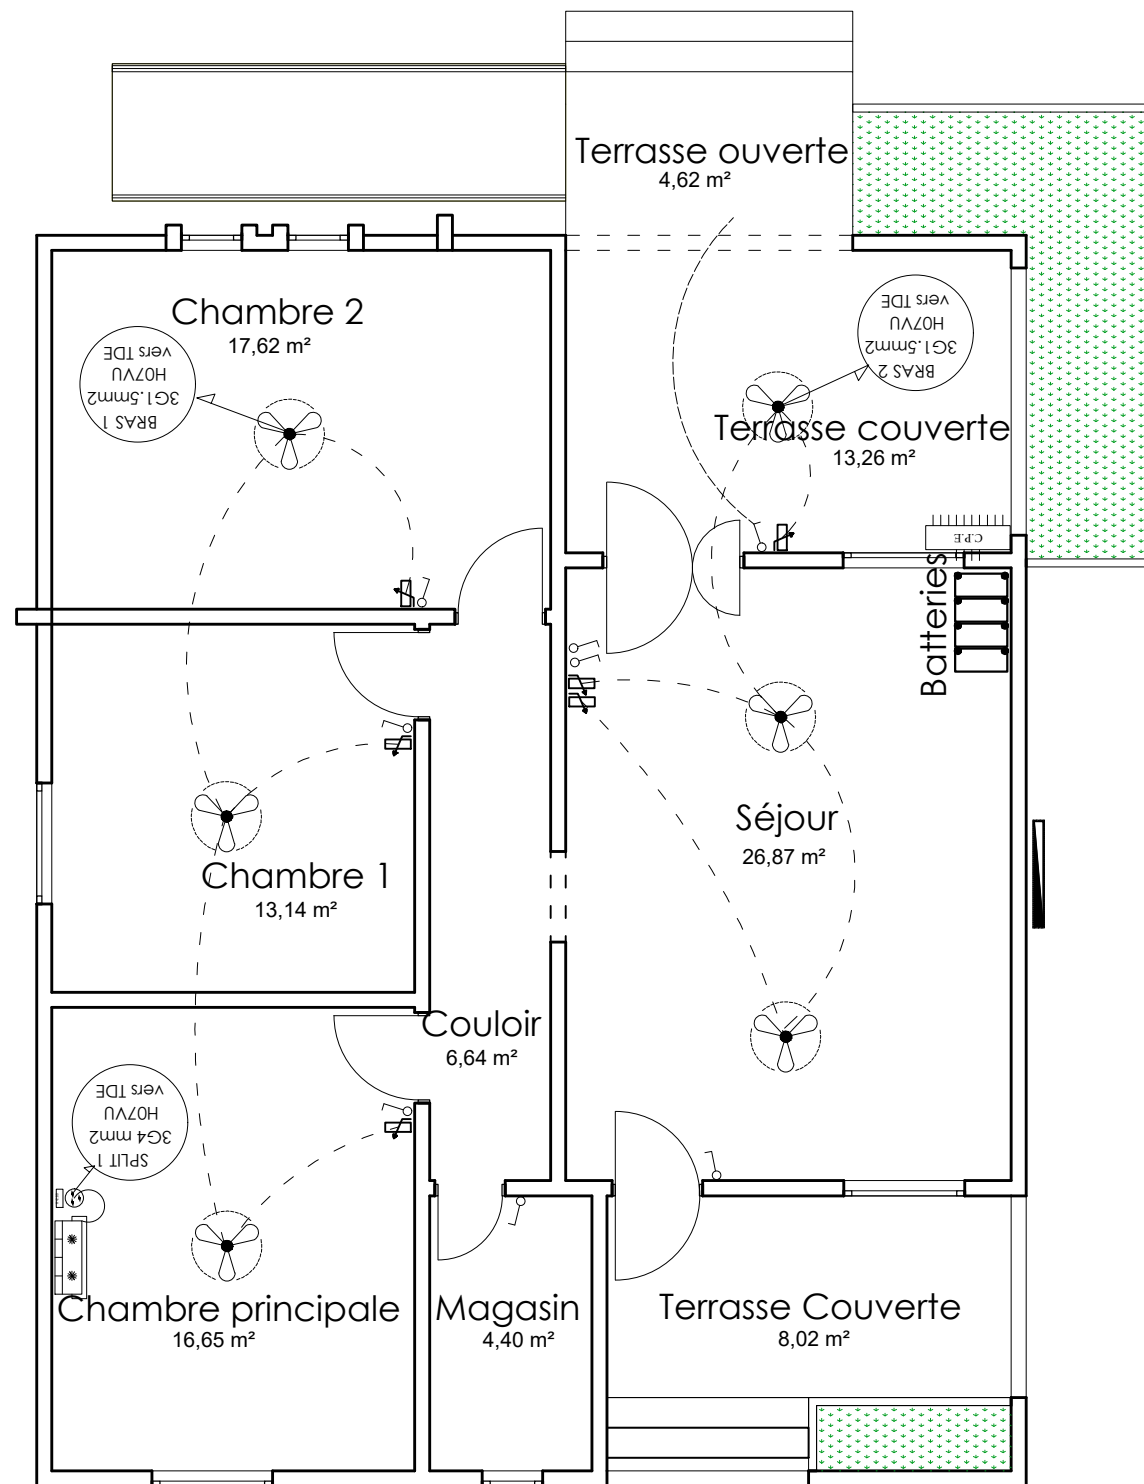

LEGENDE DU PLAN D' ELECTRICITE	
TYPE	DESIGNATION
	Interrupteur simple allumage 10A
	Interrupteur double allumage 10A
	Interrupteur va et vient 10A
	Rhéostat de commande du brasseur d'air
	Prise de courant 220V 16A 2P + T simple
	Prise de courant 220V 16A 2P + T étanche
	Prise télévision
	Prise de courant 220V 16A 2P + T simple placée au dessus du linteau
	Applique lavabo 75W ( tube linolite)
	Lampe fluo mono standard 1x18W
	Lampe fluo mono standard 1x36W
	Lampe fluo mono étanche 1x36W
	Brasseur d'air
	Unité interieure de climatisation pour split system de 1,5 CV (18000 BTU)
	Unité interieure de climatisation pour split system de 2,5 CV (18000 BTU)
	Barrette de connexion à la terre
	Tableau de distribution électrique
	Compteur d'énergie active


NER 22002 - 10301

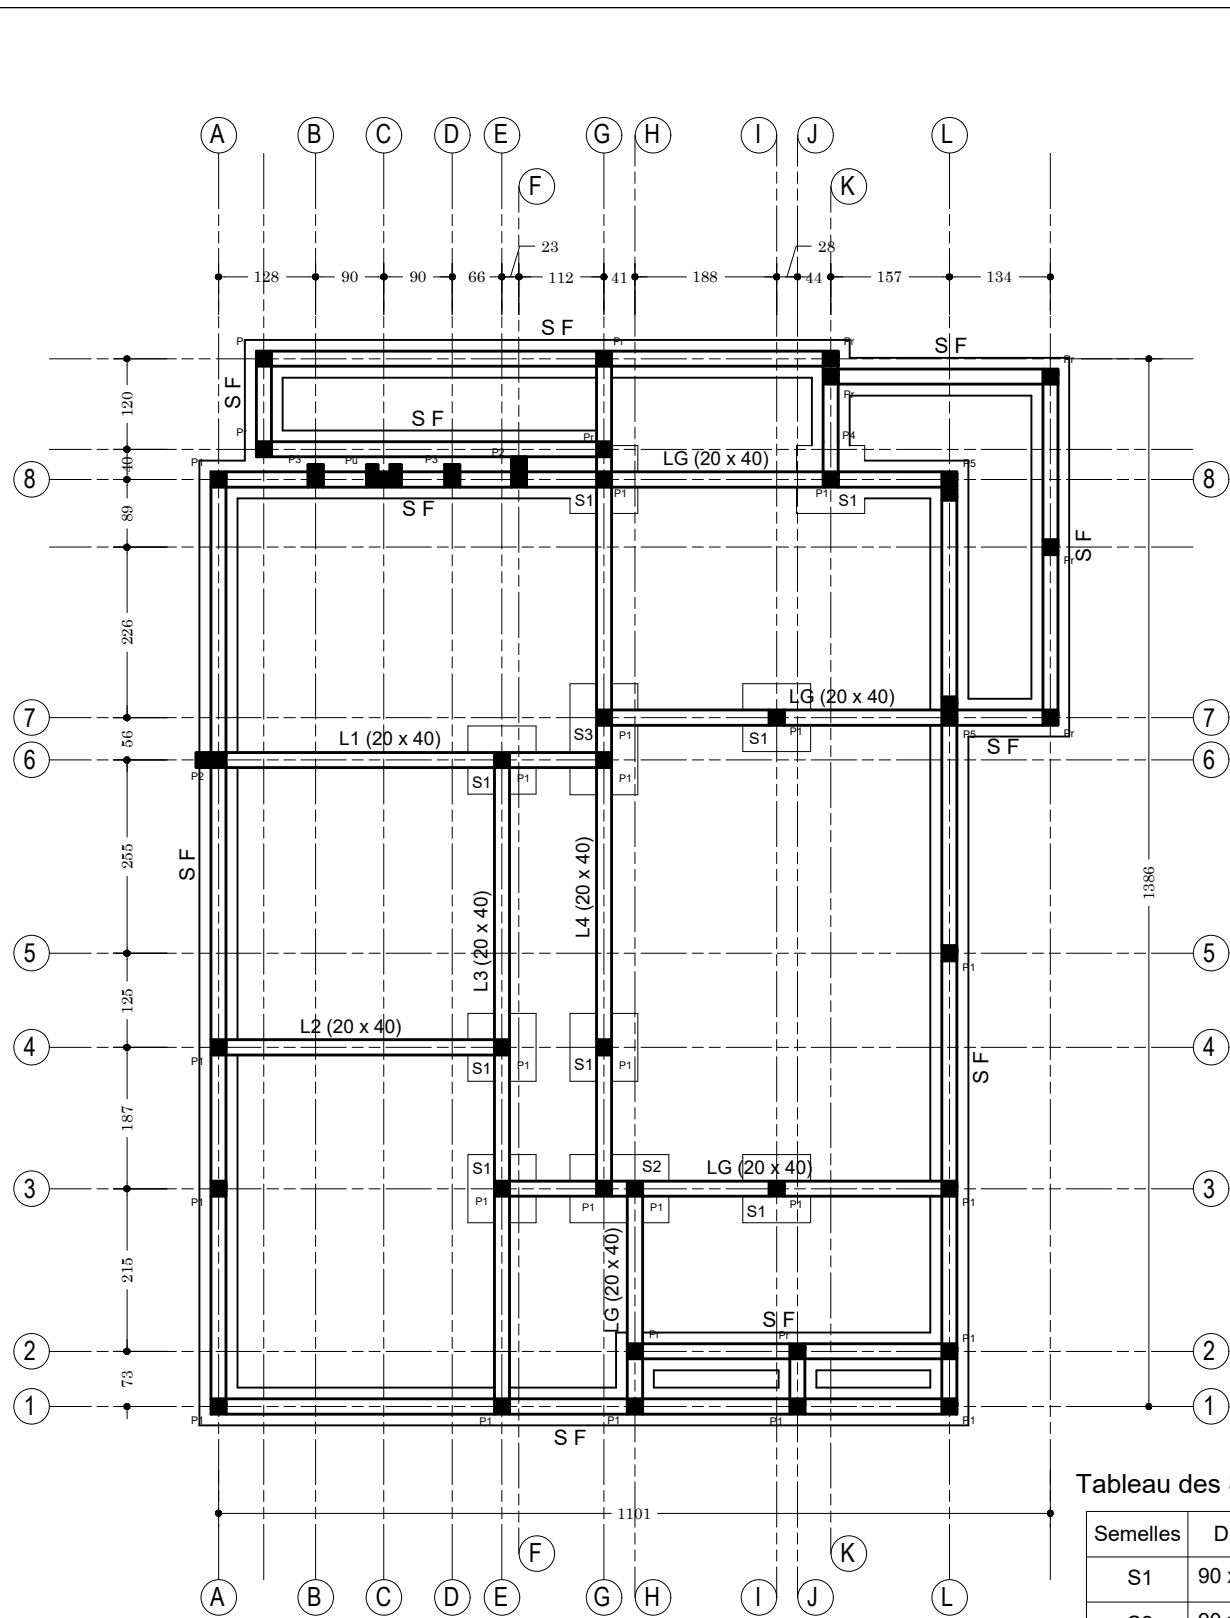

Plan de Fondation : Logement Directeur

Tableau des Semelles

Semelles	Dimensions
S1	90 x 90 x 30
S2	90 x 130 x 30
S3	90 x 150 x 30
S F	50 x 20 x L

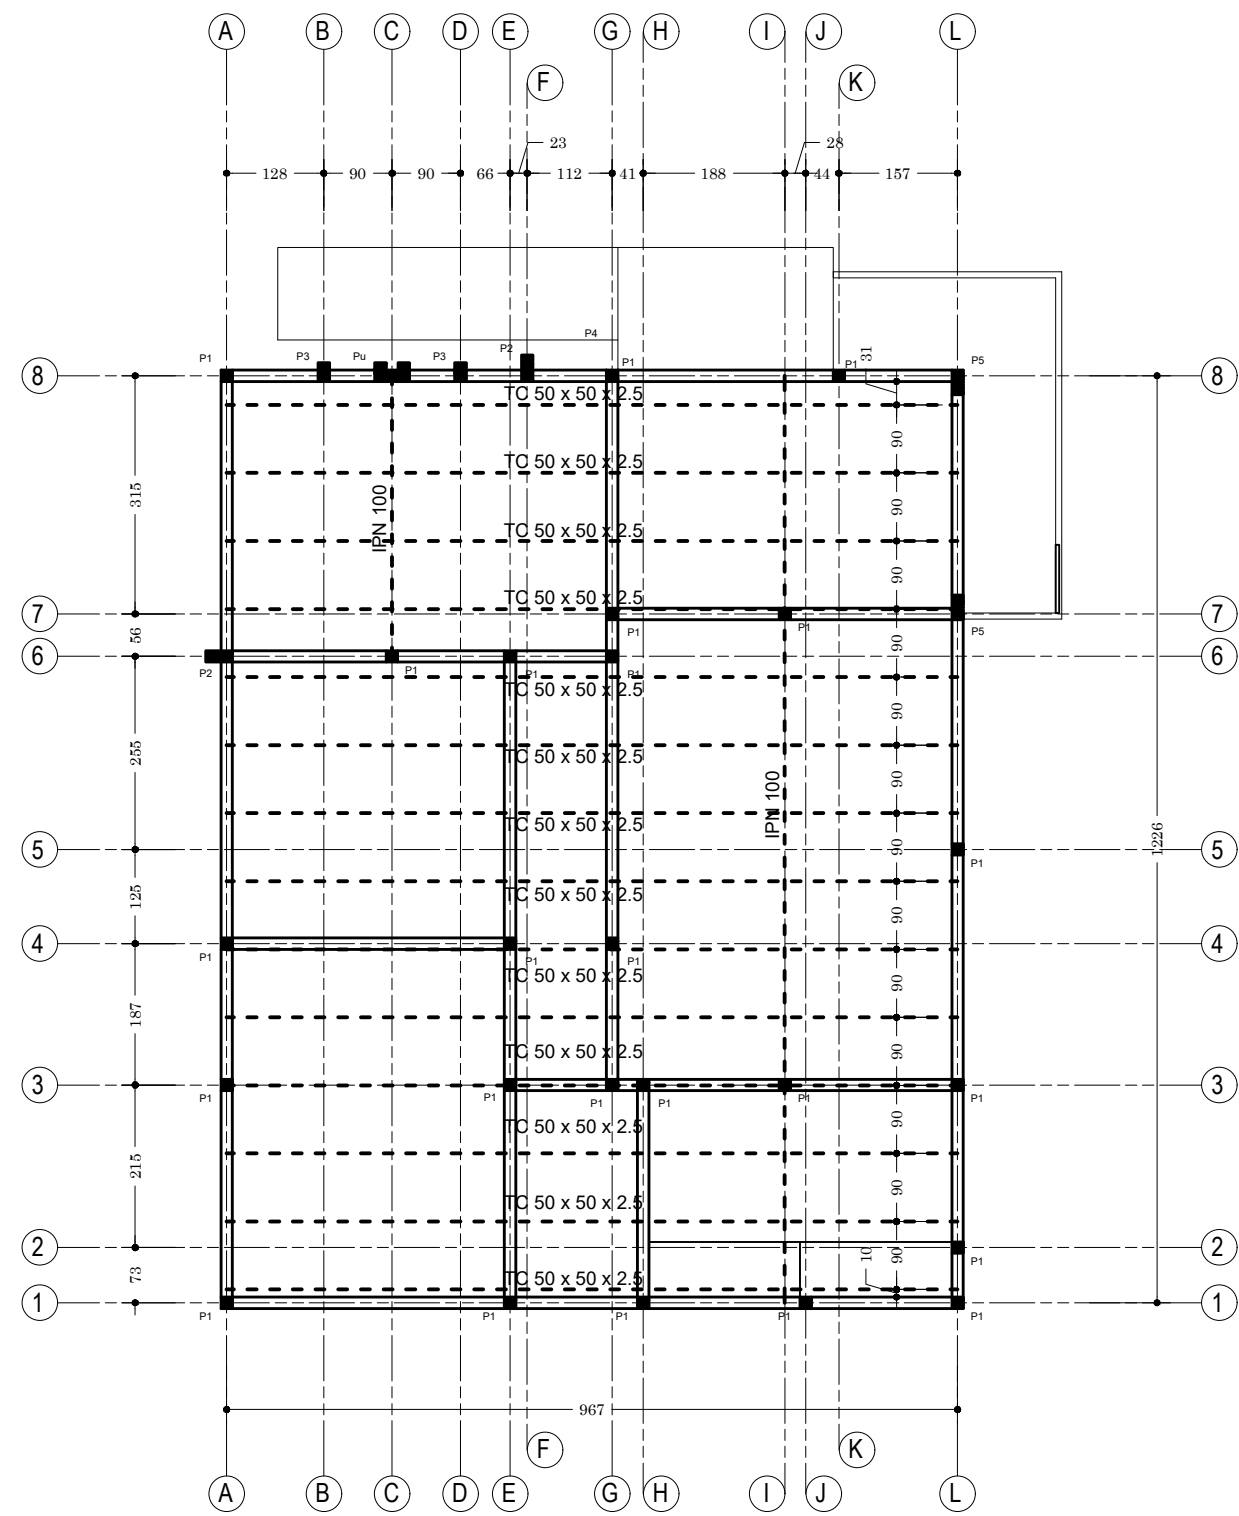

Plan de Charpente : Logement Directeur

NER 22002 - 10301

PROJET SARAOUNIA 2 - REGION DE DOSSO SITE DE BOLBOL

MAITRE D'OUVRAGE:



APD

ARCHI - LOGEMENT DIRECTEUR - PLAN DE FONDATION  
ET CHARPENTE










DATE: OCTOBRE 2024

ECHELLE: 1/100

A  
49

Ech:1/100



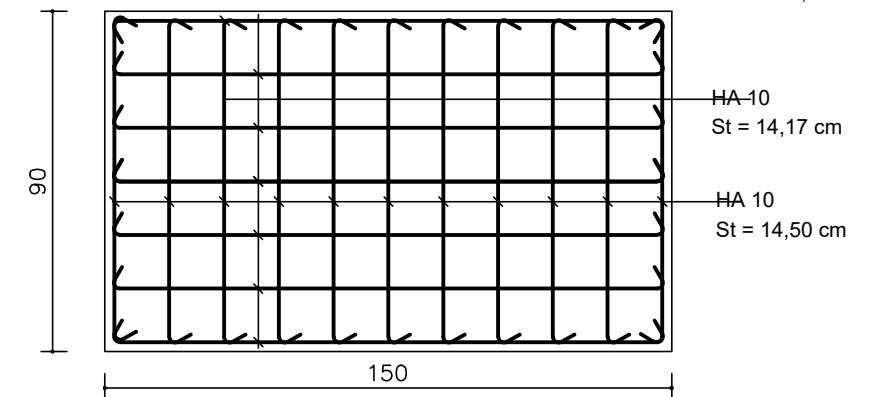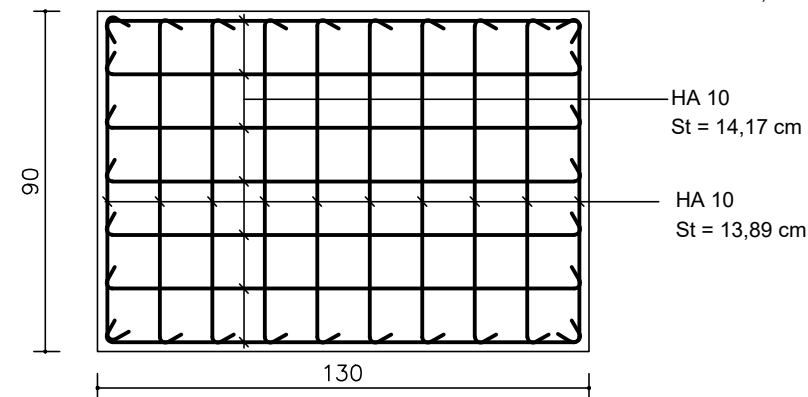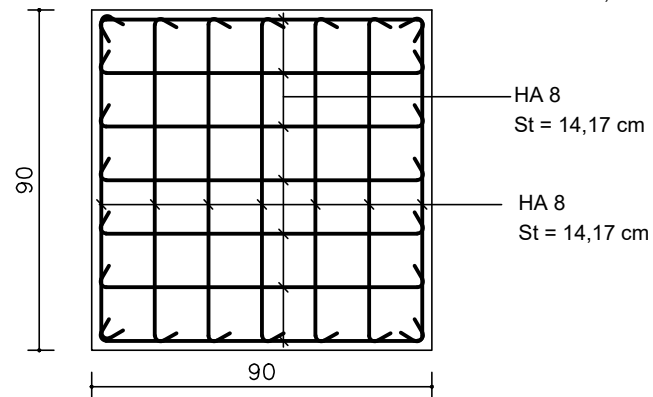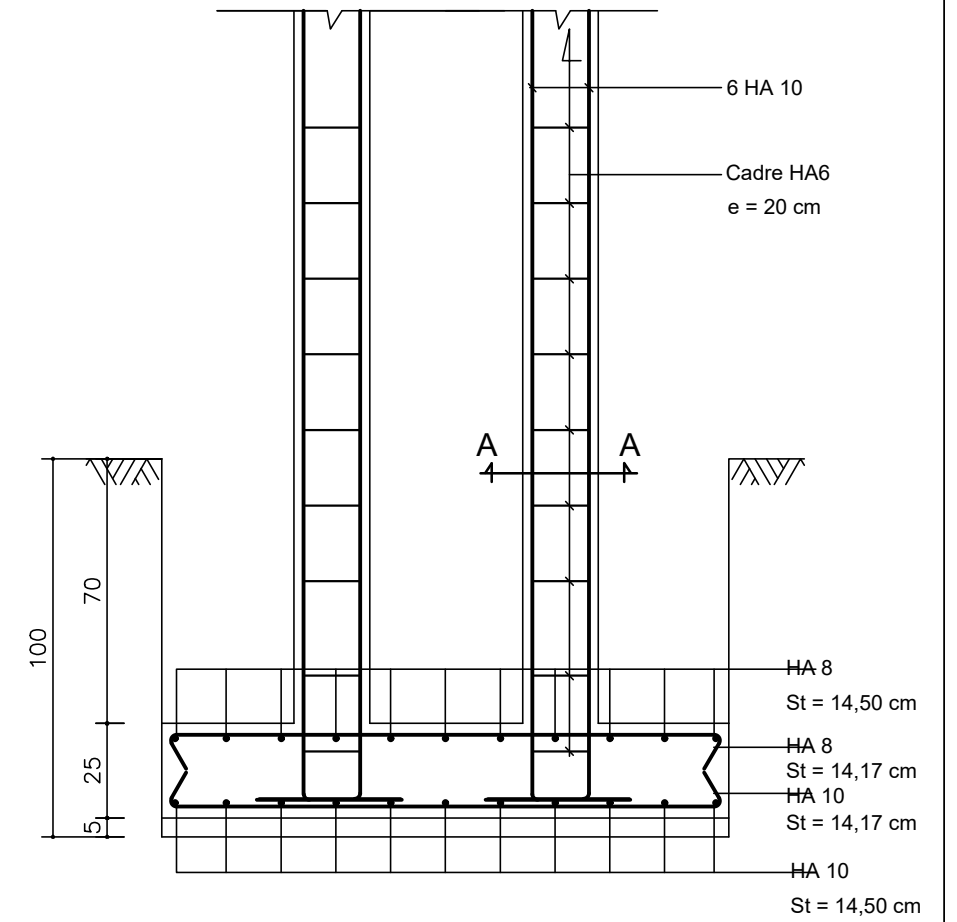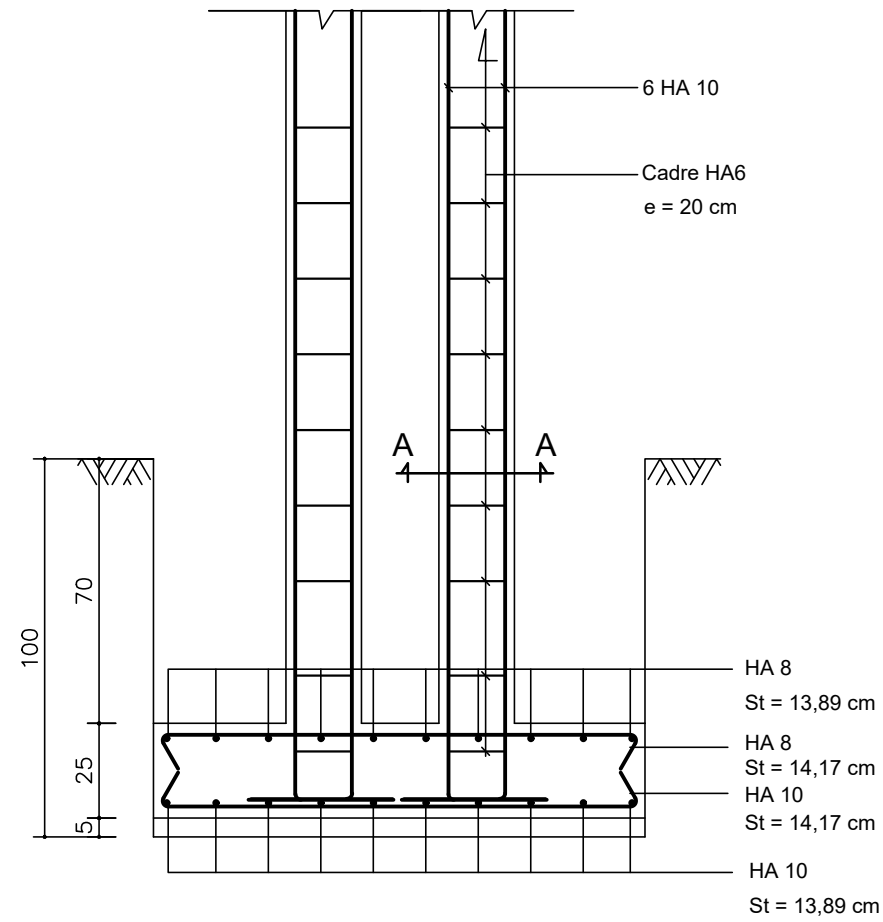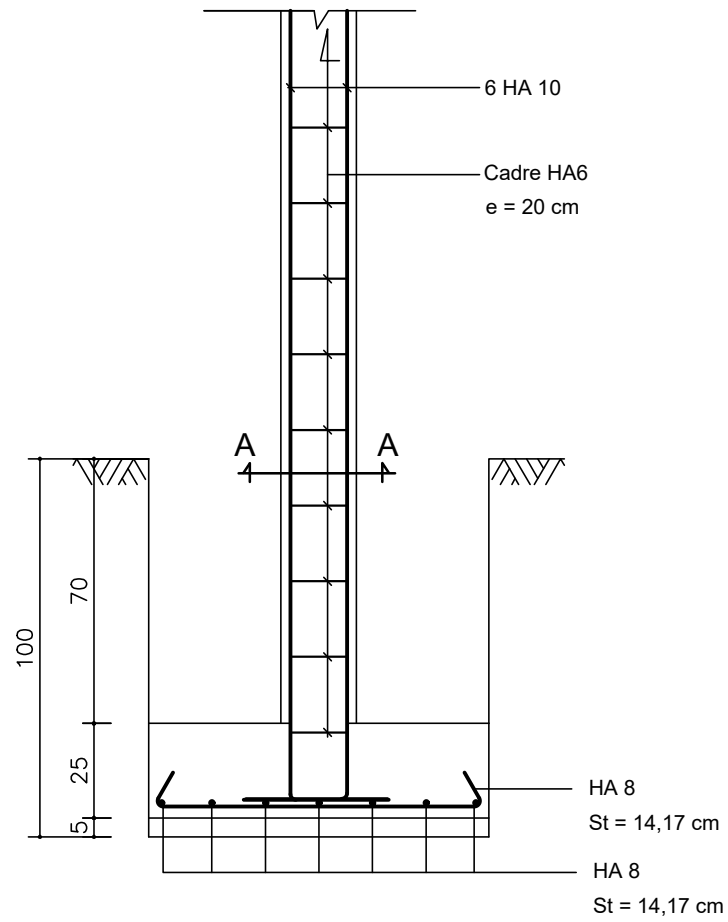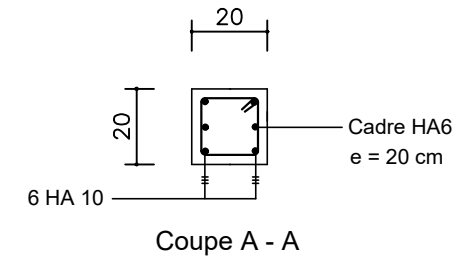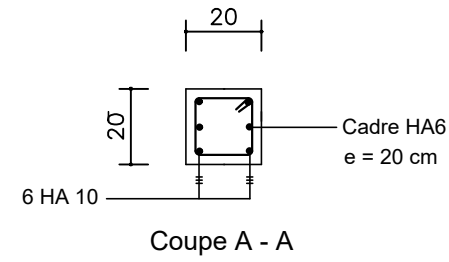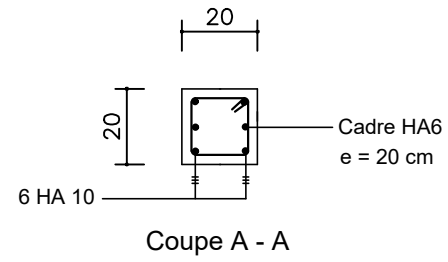

S1 : Semelle de 90 x 90 x 25

S2 : Semelle de 90 x 130 x 25

S3 : Semelle de 90 x 150 x 25

NER 22002 - 10301

PROJET SARAOUNIA 2 - REGION DE DOSSO SITE DE BOLBOL

MAITRE D'OUVRAGE:




APD

ARCHI - LOGEMENT DIRECTEUR- FERRAILLAGE SEMELLES


DATE: OCTOBRE 2024

ECHELLE: 1/20


A  
50  
Ech:1/20

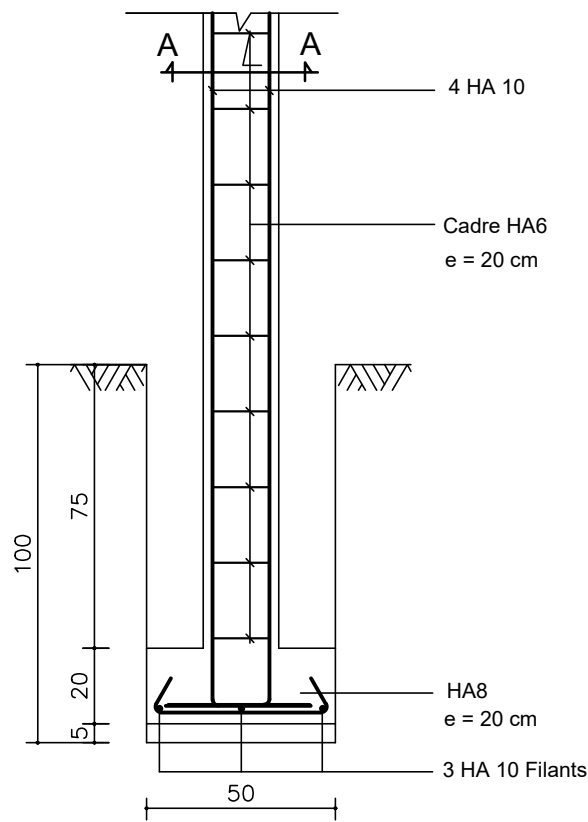


S F: Semelle Filante type, P2

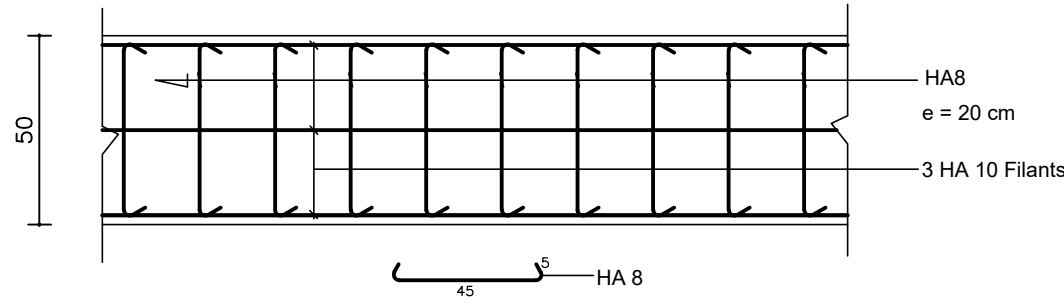


SF: Semelle Filante type

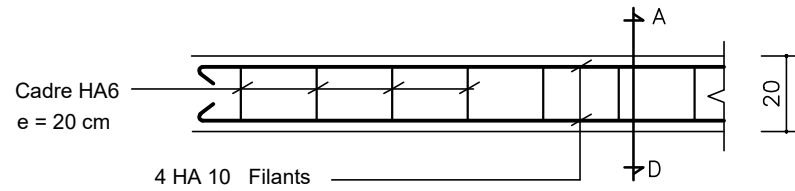


CHAINAGE LINTEAU

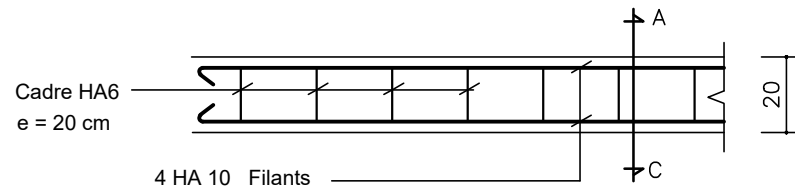


CHAINAGE BAS

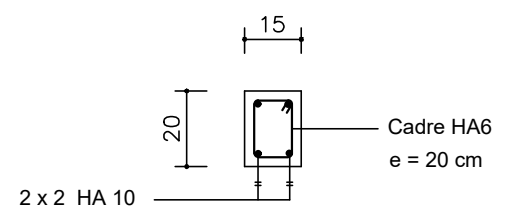


Coupe A - D

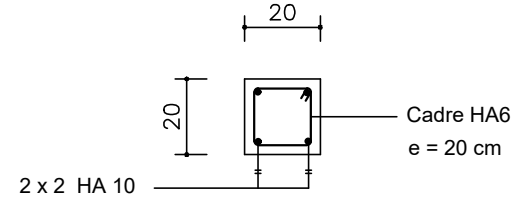


Coupe A - C

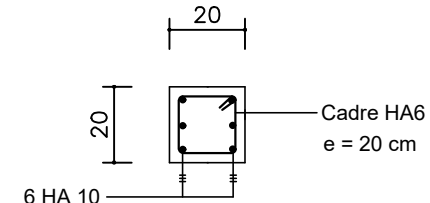


Poteau P1 (En Fondation)

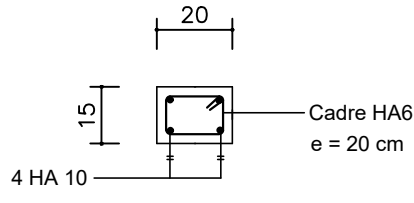


Poteau P1 (En Elévation)

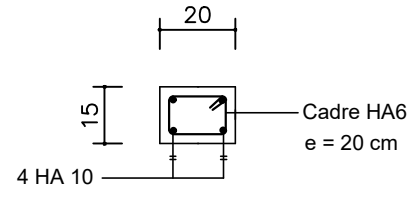


Poteau P3

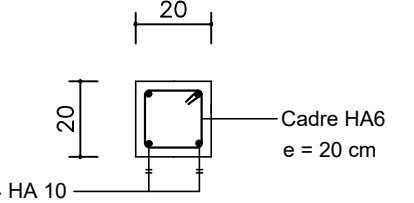


Poteau Pr

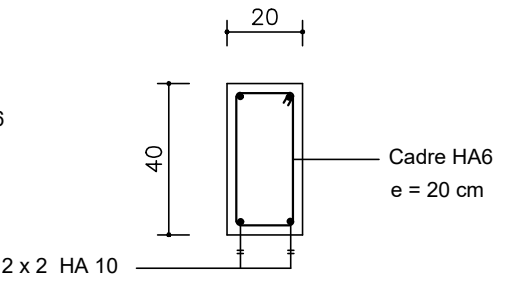


Ferrailage Longrine LG

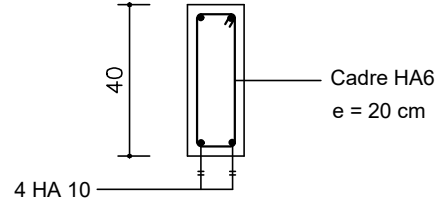


Ferrailage CH (15 x 40)

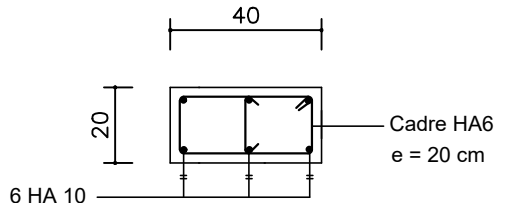


Poteau P2

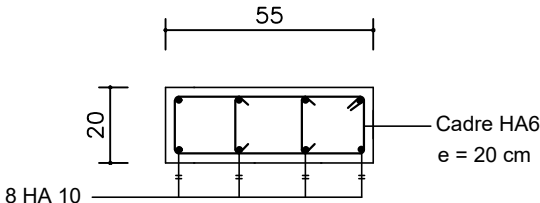








Poteau P4

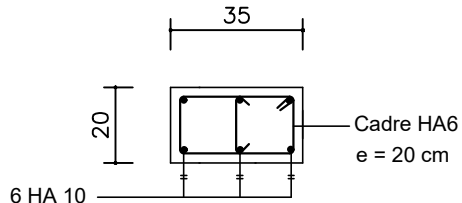

Poteau P5

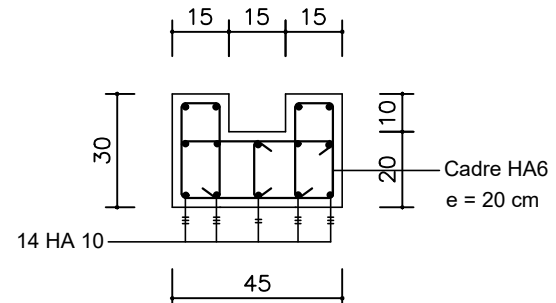

Poteau Pu

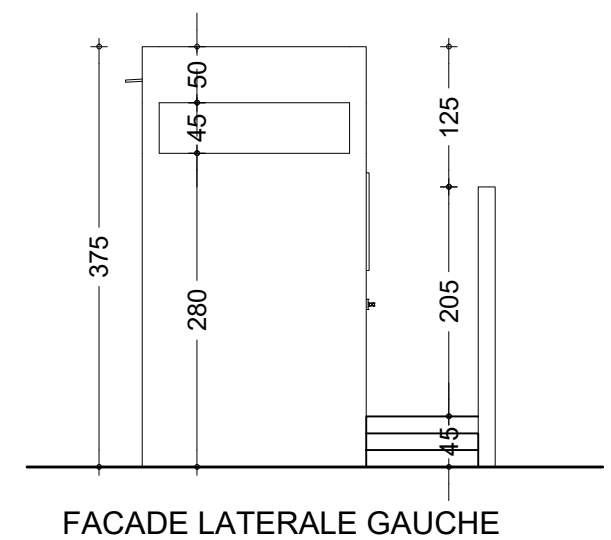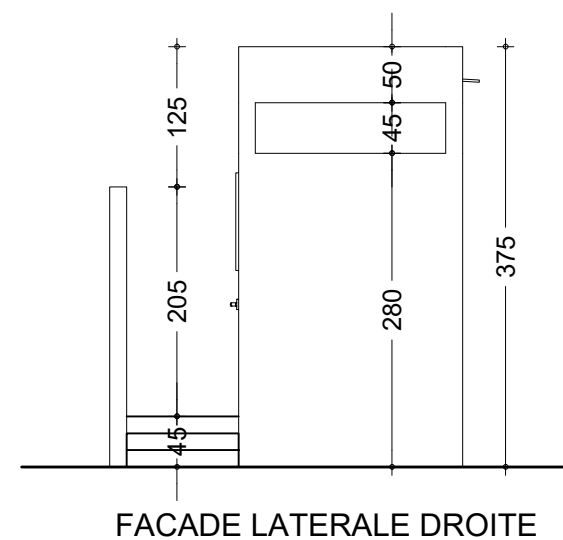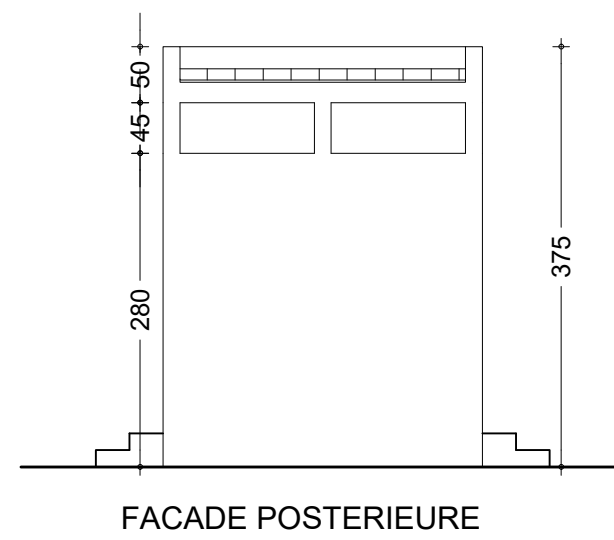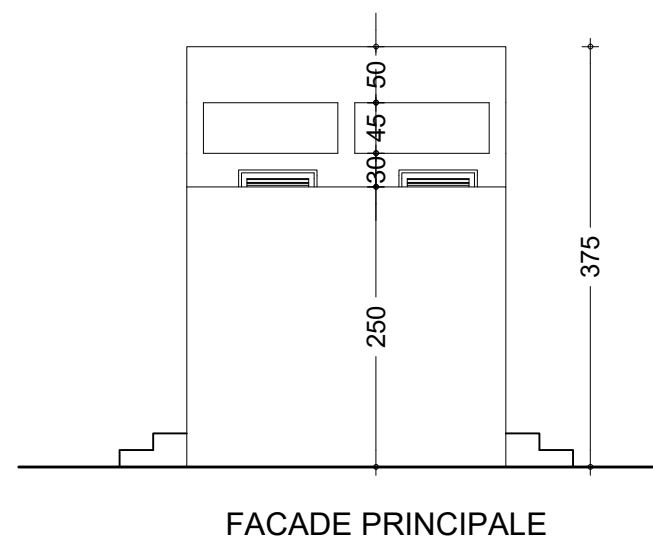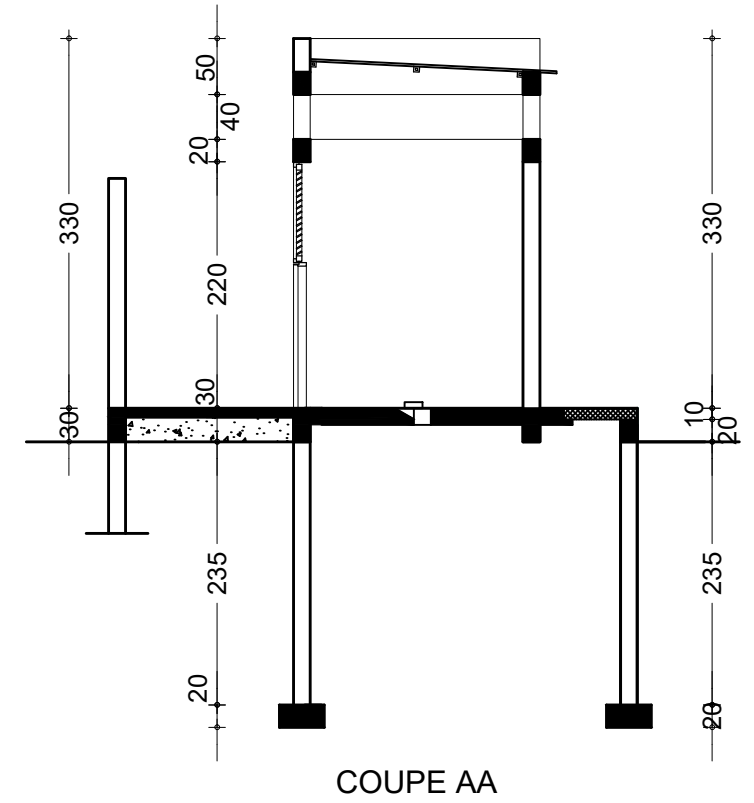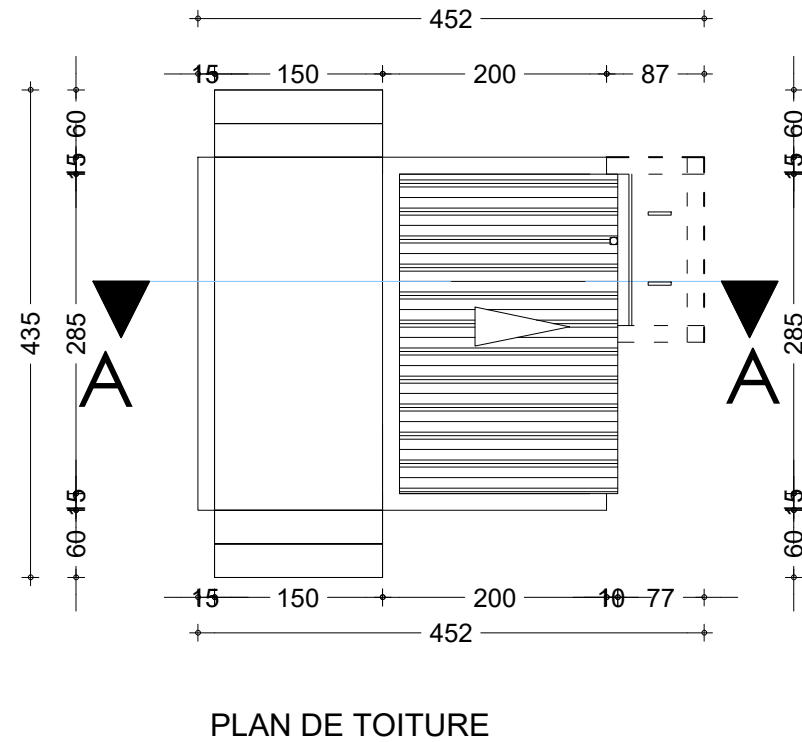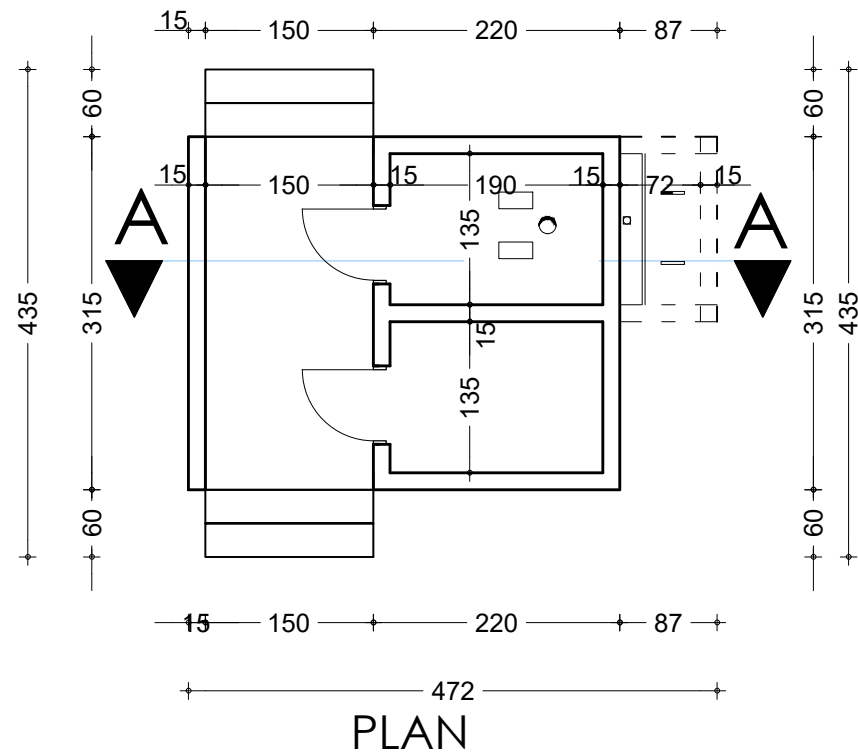

NER 22002 - 10301

PROJET SARAOUNIA 2 - REGION DE DOSSO SITE DE BOLBOL

MAITRE D'OUVRAGE:










APD

ARCHI - TOILETTE LOGEMENT - DETAILS  
TOILETTE ANNEXE LOGEMENT

DATE: OCTOBRE 2024

ECHELLE: 1/75

A  
52  
Ech:1/75

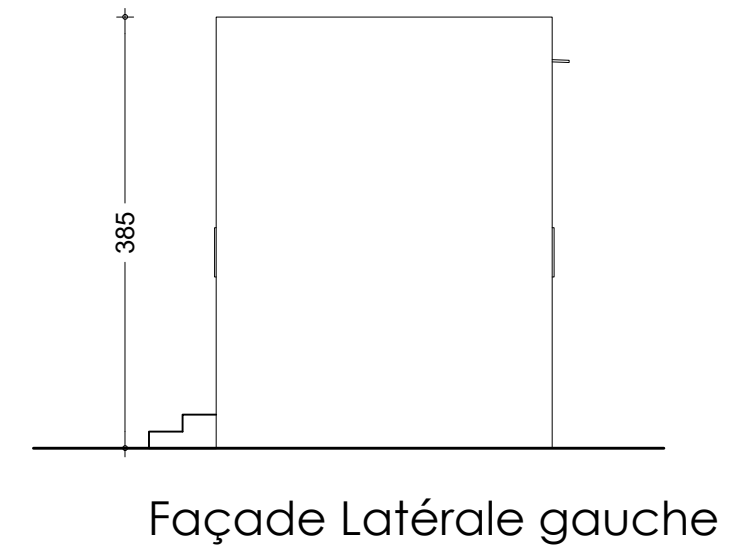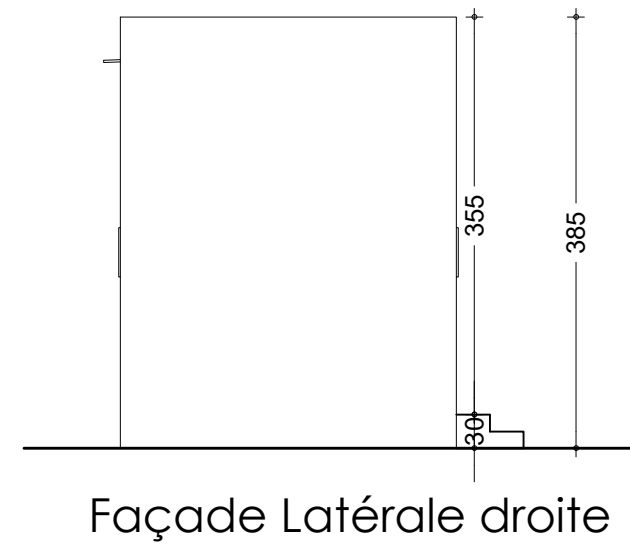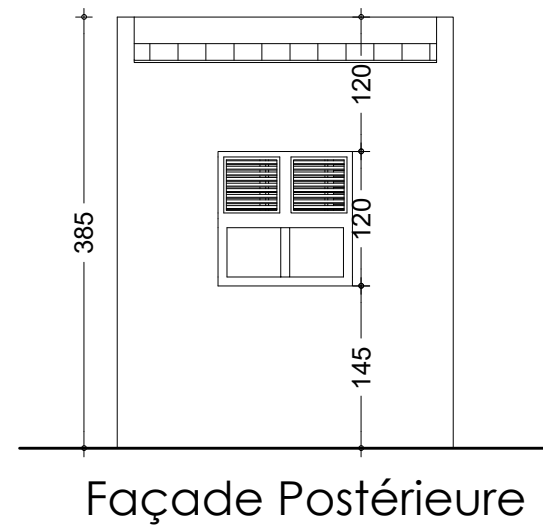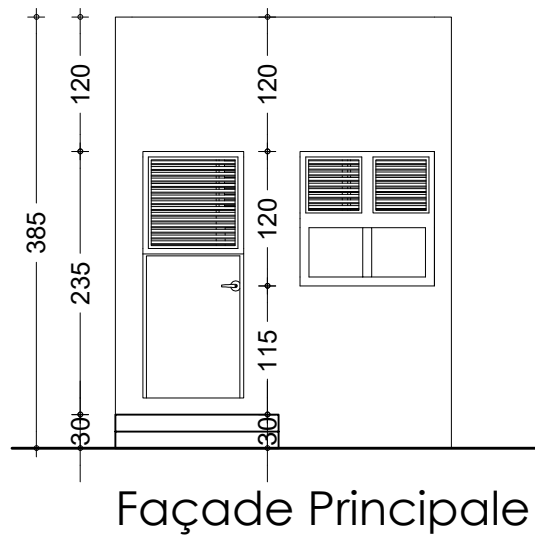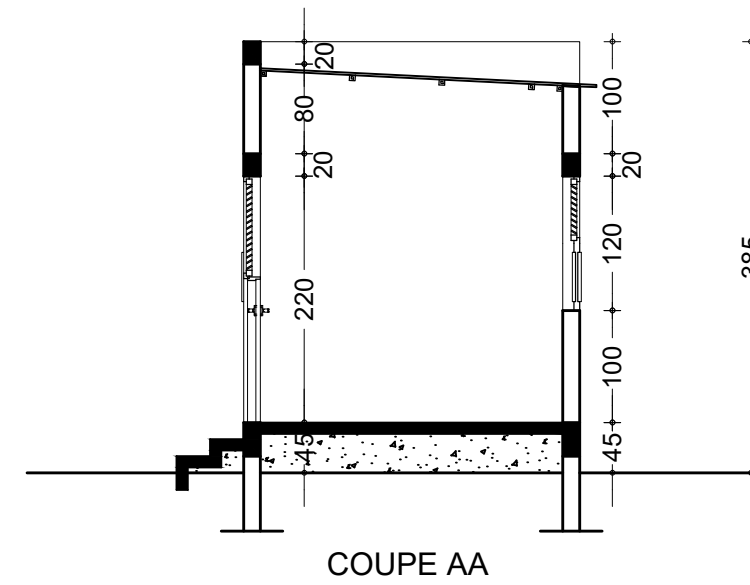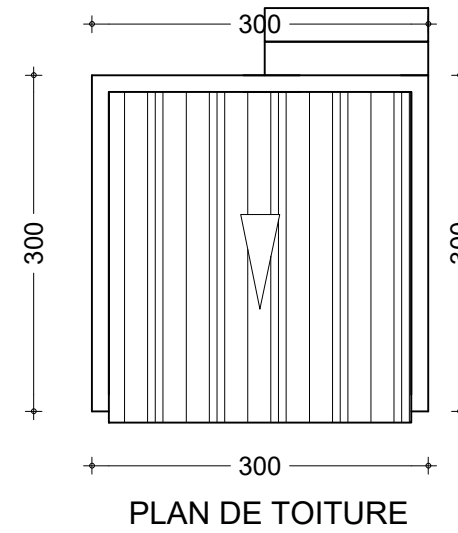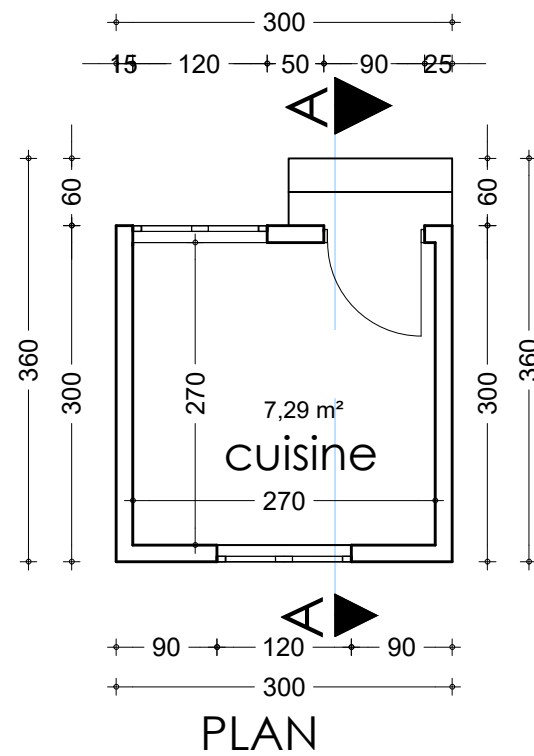

NER 22002 - 10301

PROJET SARAOUNIA 2 - REGION DE DOSSO SITE DE BOLBOL

MAITRE D'OUVRAGE:




APD

ARCHI - CUISINE LOGEMENT - DETAILS  
CUISINE ANNEXE LOGEMENT

DATE: OCTOBRE 2024


ECHELLE: 1/75

A  
53  
Ech:1/75

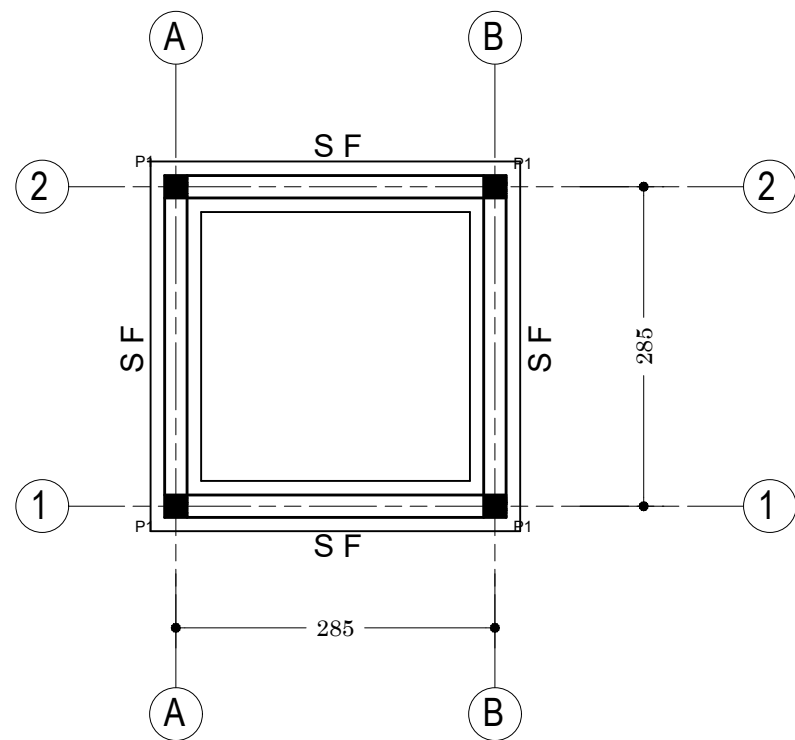


Plan de Fondation : Cuisine  
Logement Directeur



Tableau de Semelle	
Semelle	Dimension
S F	45 x 20 x L

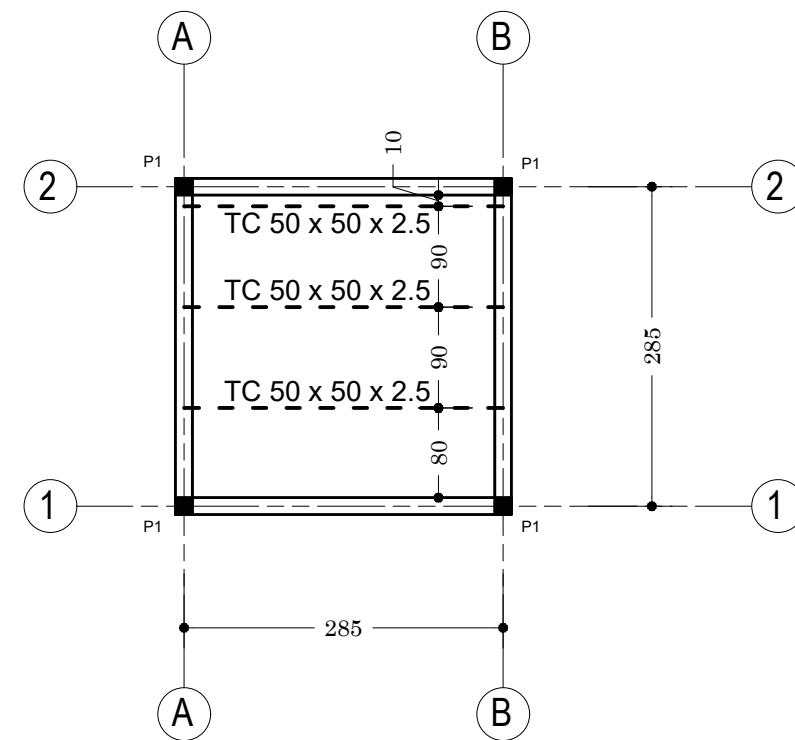


Plan de Charpente : Cuisine  
Logement Directeur

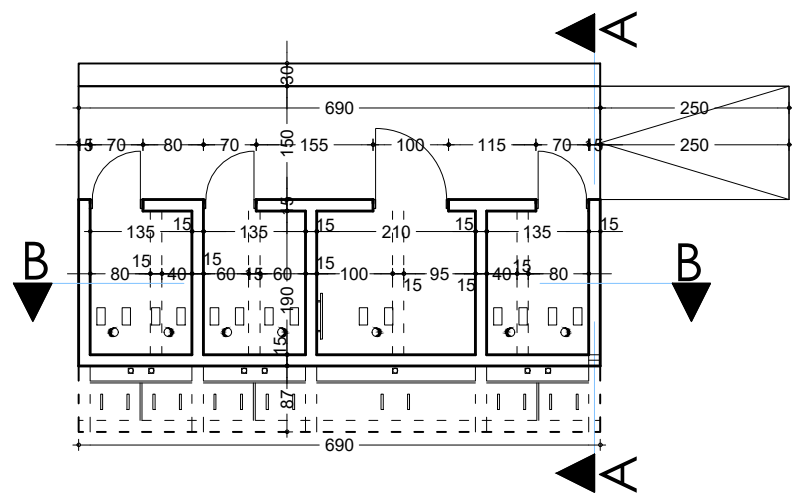


BLOC LATRINE TYPE 1

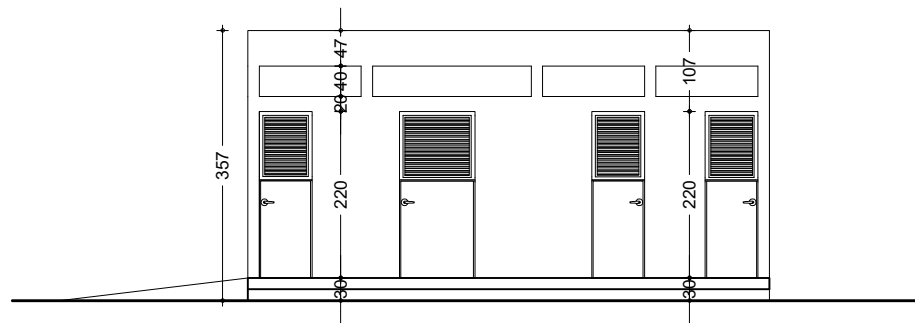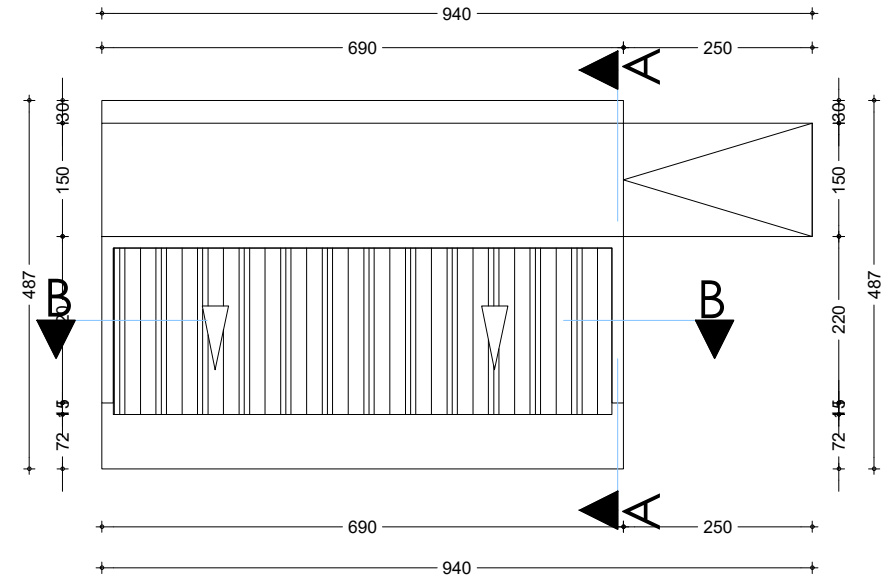


FACADE PRINCIPALE

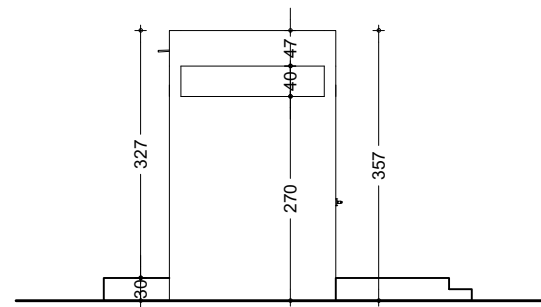


FACADE LATERALE DROITE

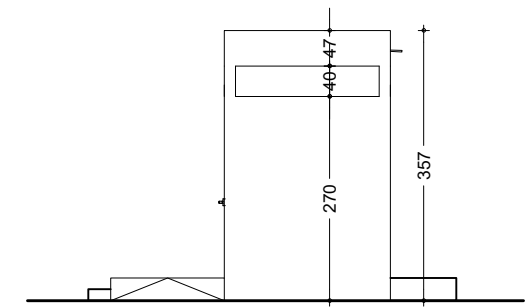

FACADE LATERALE GAUCHE

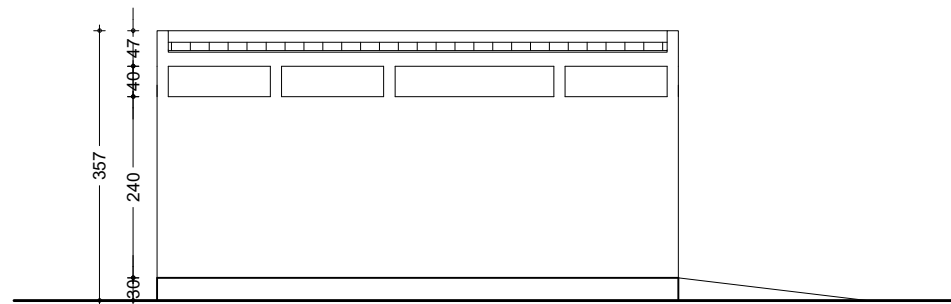

FACADE POSTERIEURE

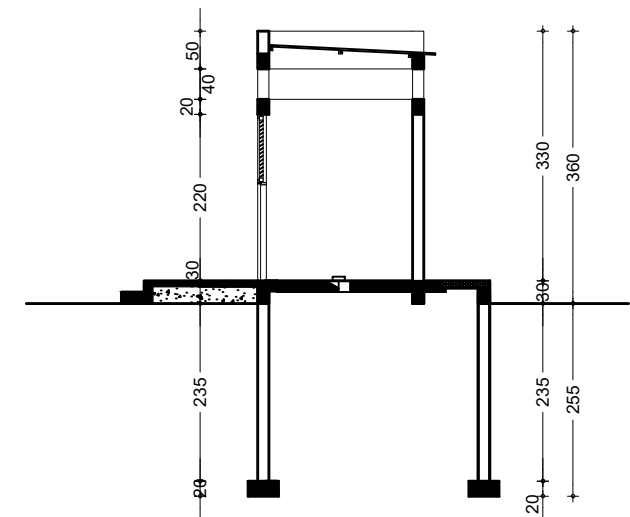

COUPE AA

NER 22002 - 10301

PROJET SARAOUNIA 2 - REGION DE DOSSO SITE DE BOLBOL

MAITRE D'OUVRAGE:



APD

ARCHI - TOILETTE ELEVES - DETAILS  
TOILETTE ELEVES

DATE: OCTOBRE 2024

ECHELLE: 1/100

A

56

Ech:1/100


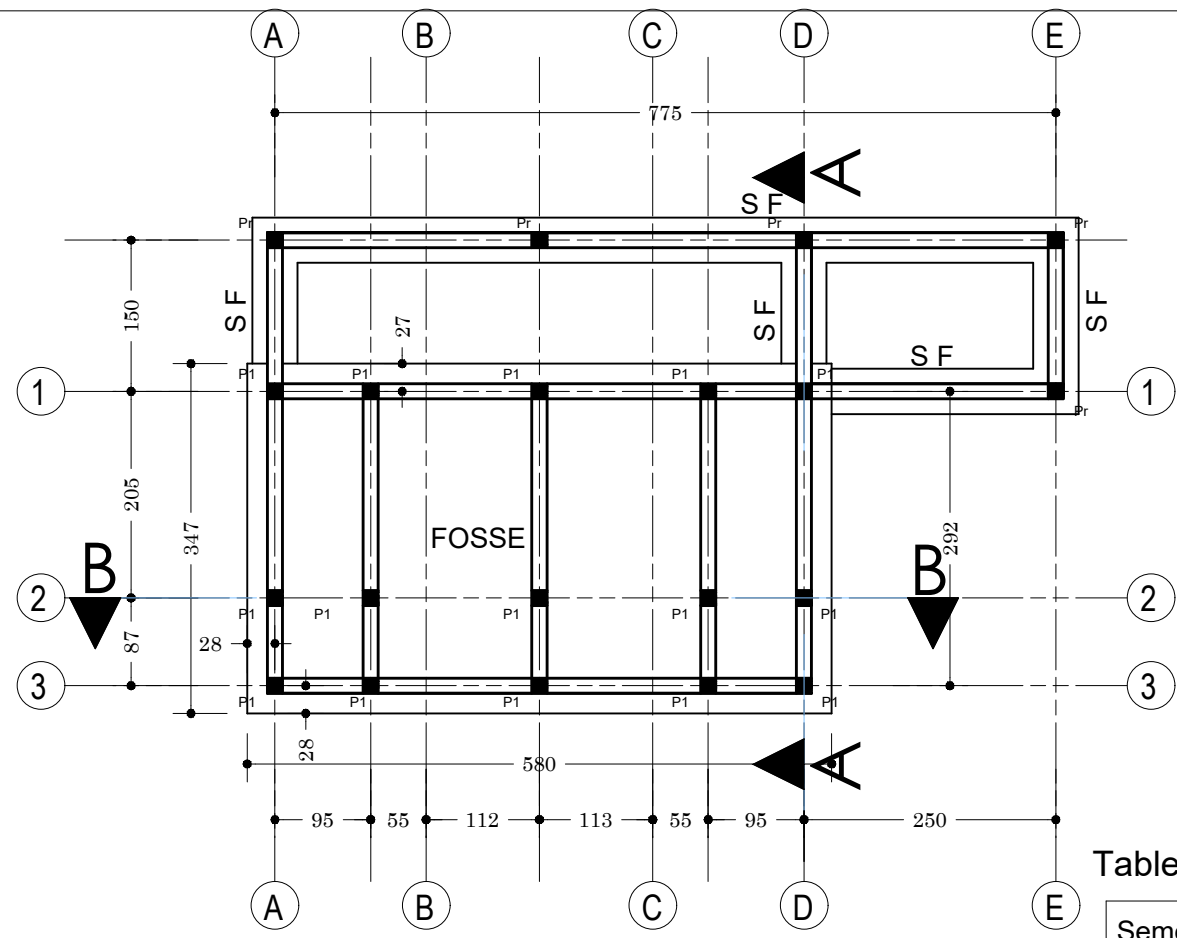


Tableau des Semelles

Semelles	Dimensions
FOSSE	347 x 580 x 235
S F	45 x 20 x L

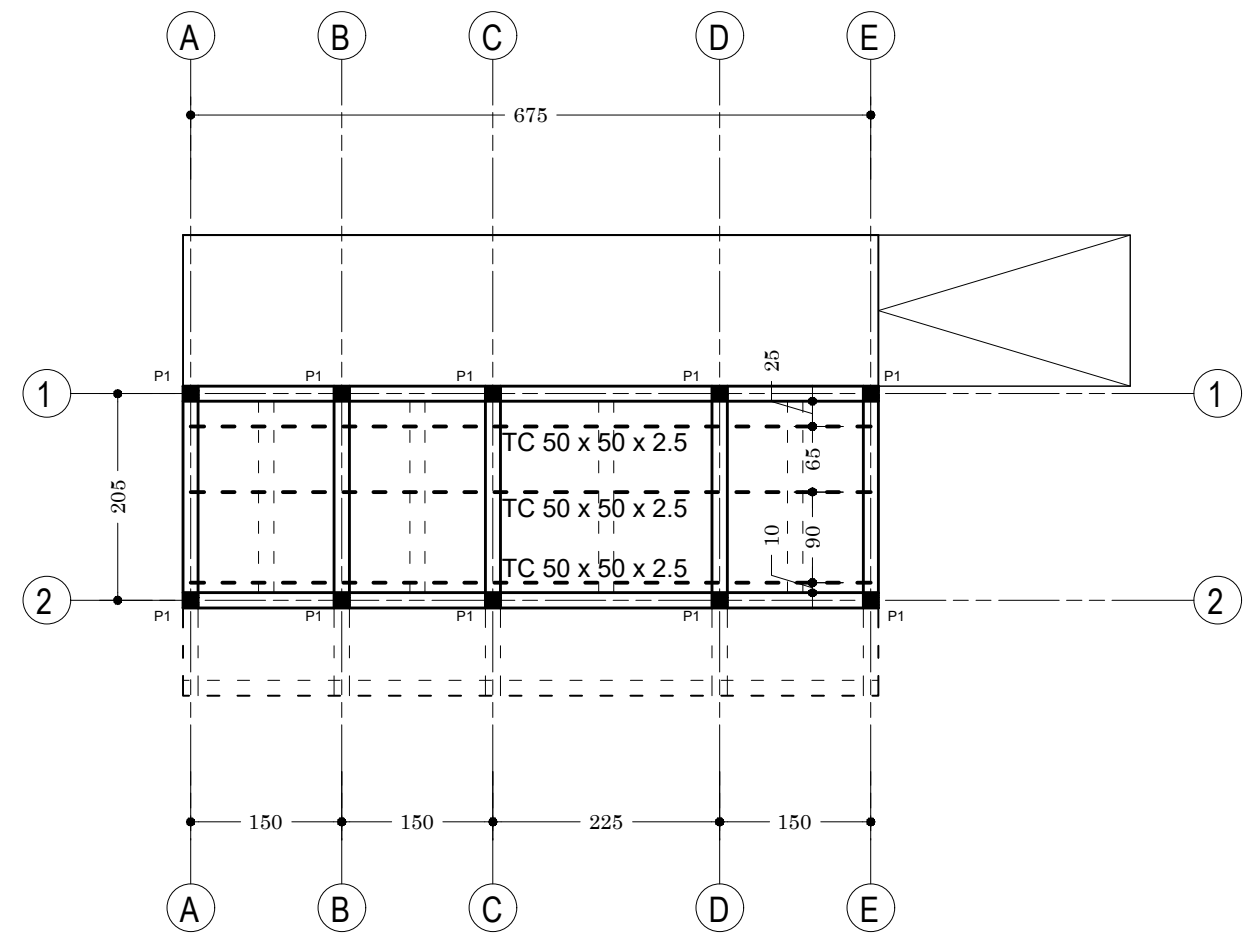

NER 22002 - 10301

PROJET SARAOUNIA 2 - REGION DE DOSSO SITE DE BOLBOL

MAITRE D'OUVRAGE:




APD

ARCHI - TOILETTE ELEVES - PLAN DE FONDATION ET DE CHARPENTE

DATE: OCTOBRE 2024

ECHELLE: 1/75

A  
59  
Ech:1/75

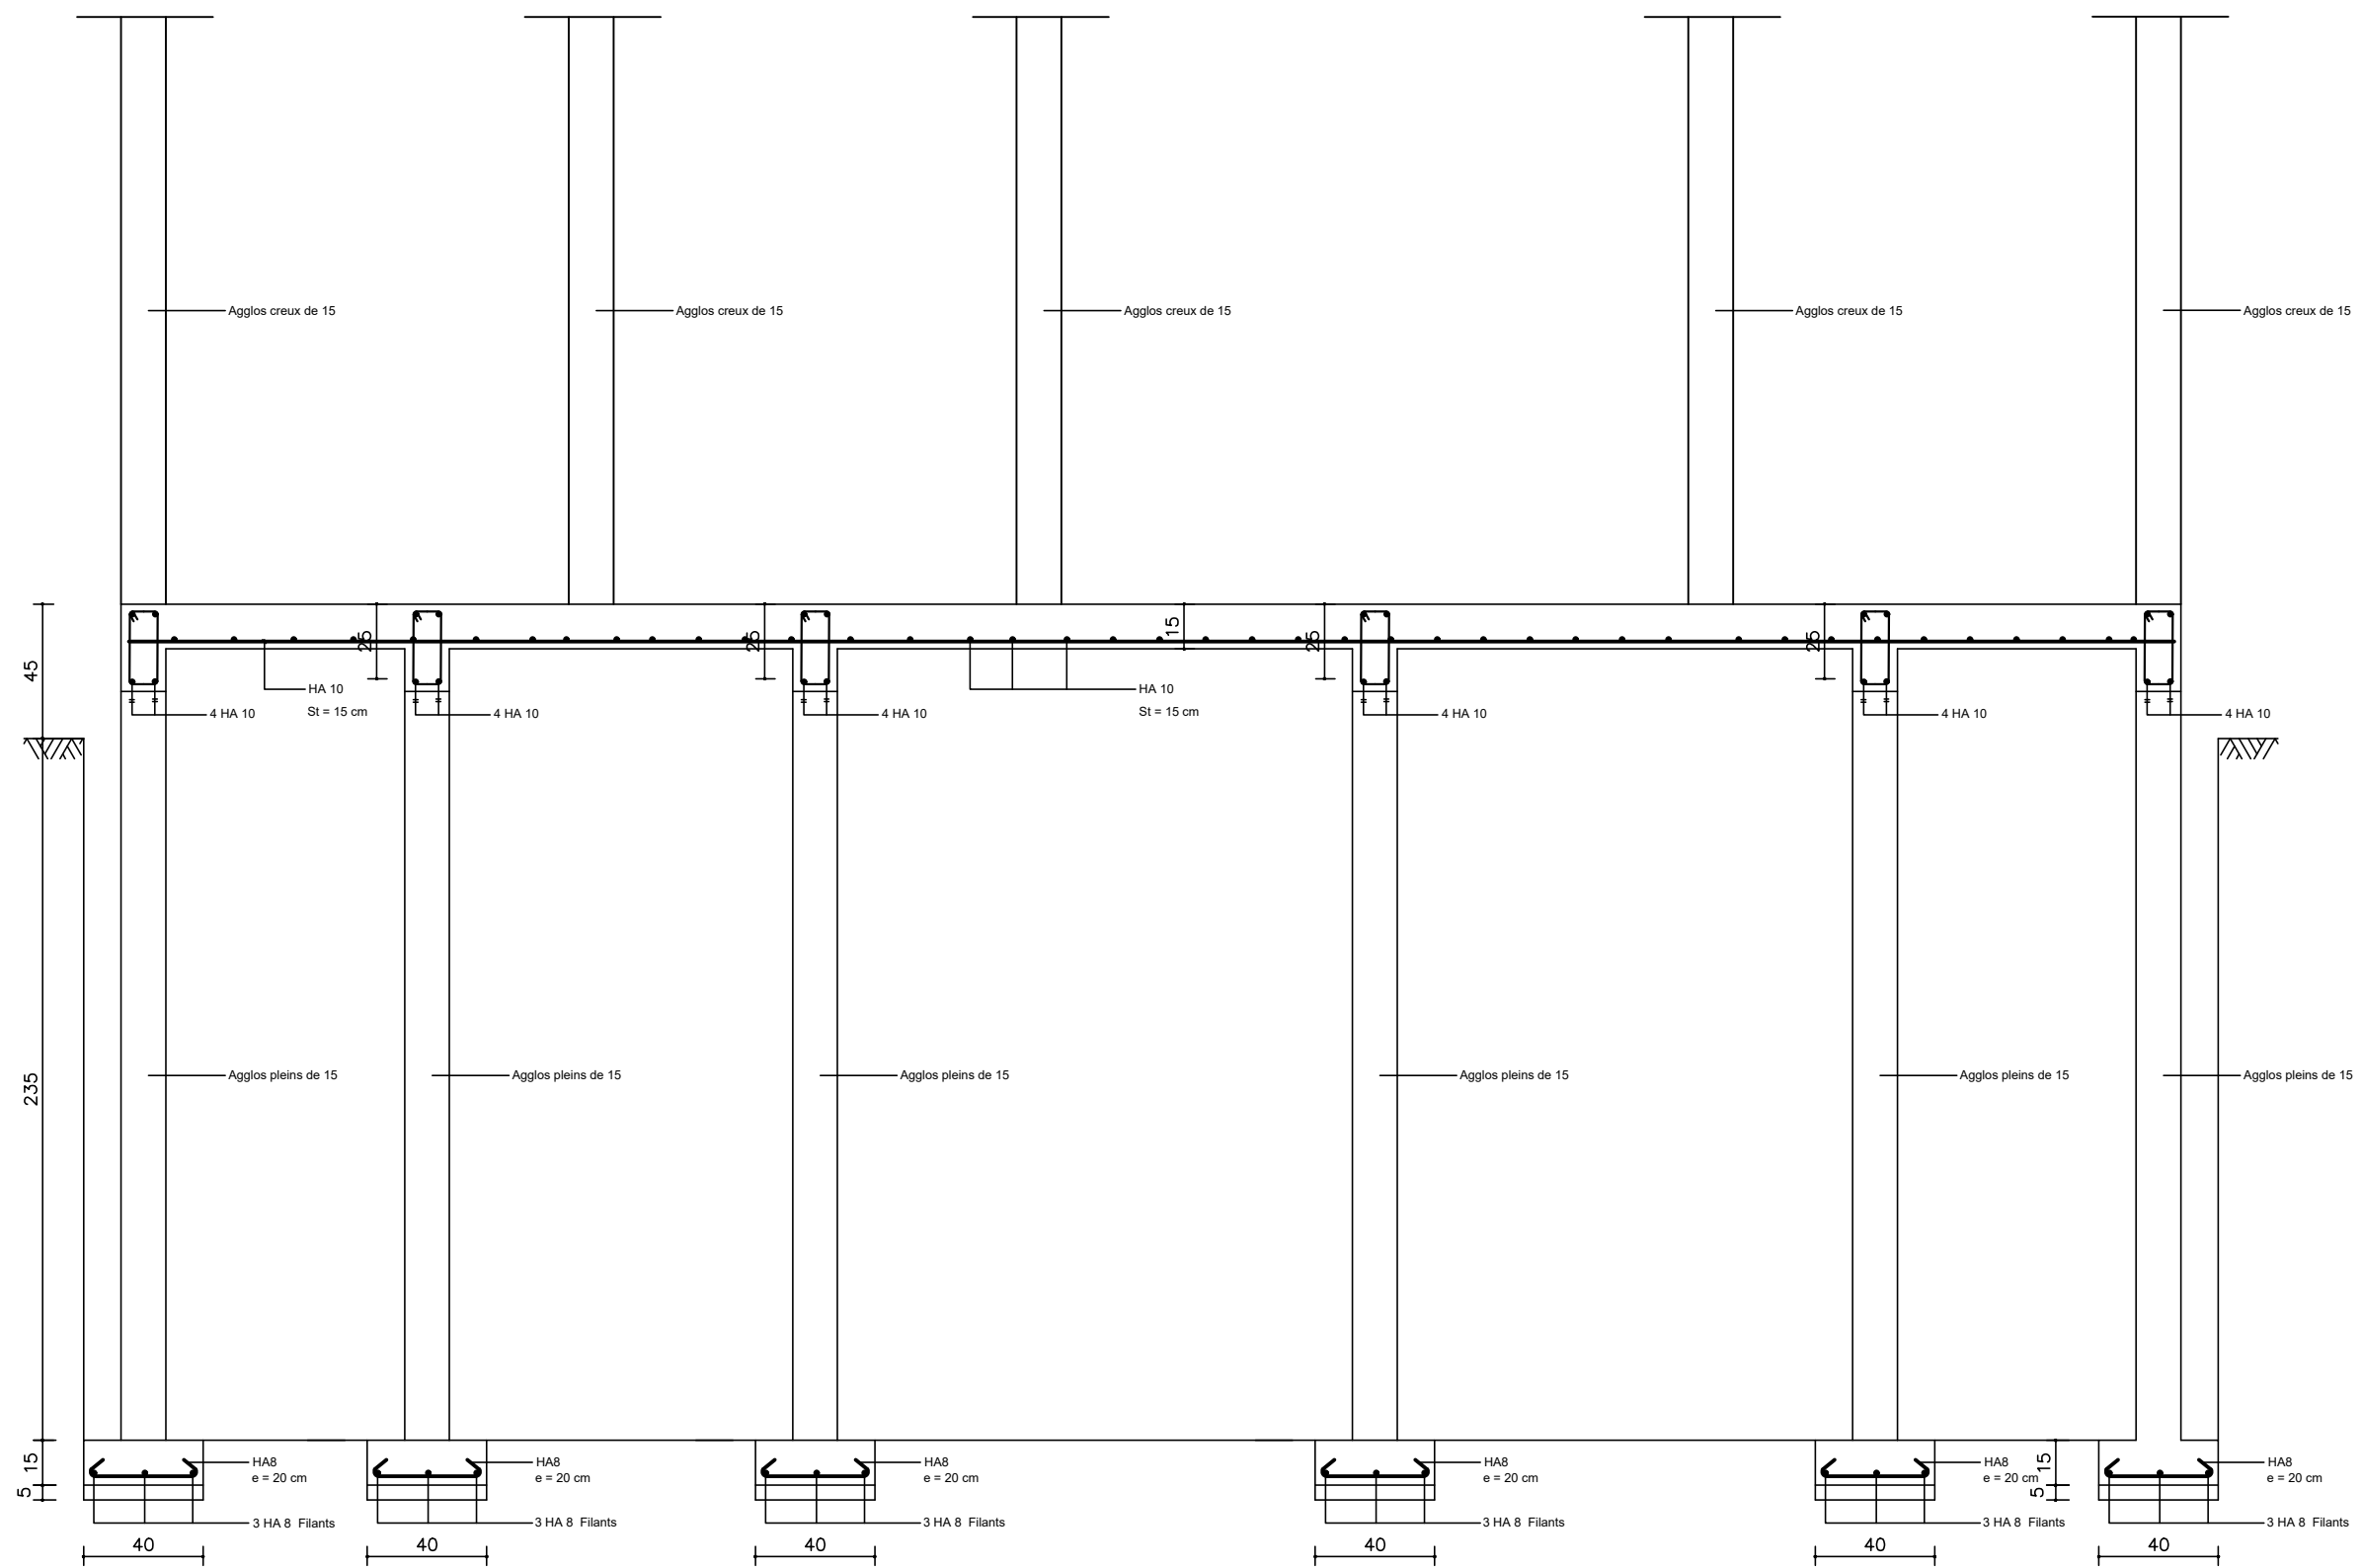

Ferrailage des éléments  
Coupe Longitudinale (sur maçonnerie)

NER 22002 - 10301

PROJET SARAOUNIA 2 - REGION DE DOSSO SITE DE BOLBOL

MAITRE D'OUVRAGE:



APD

ARCHI - LATRINES - COUPE LONGITUDINALE  
FERRAILAGE DES ELEMENTS


DATE: OCTOBRE 2024

ECHELLE: 1/25

A  
57


Ech: 1/25



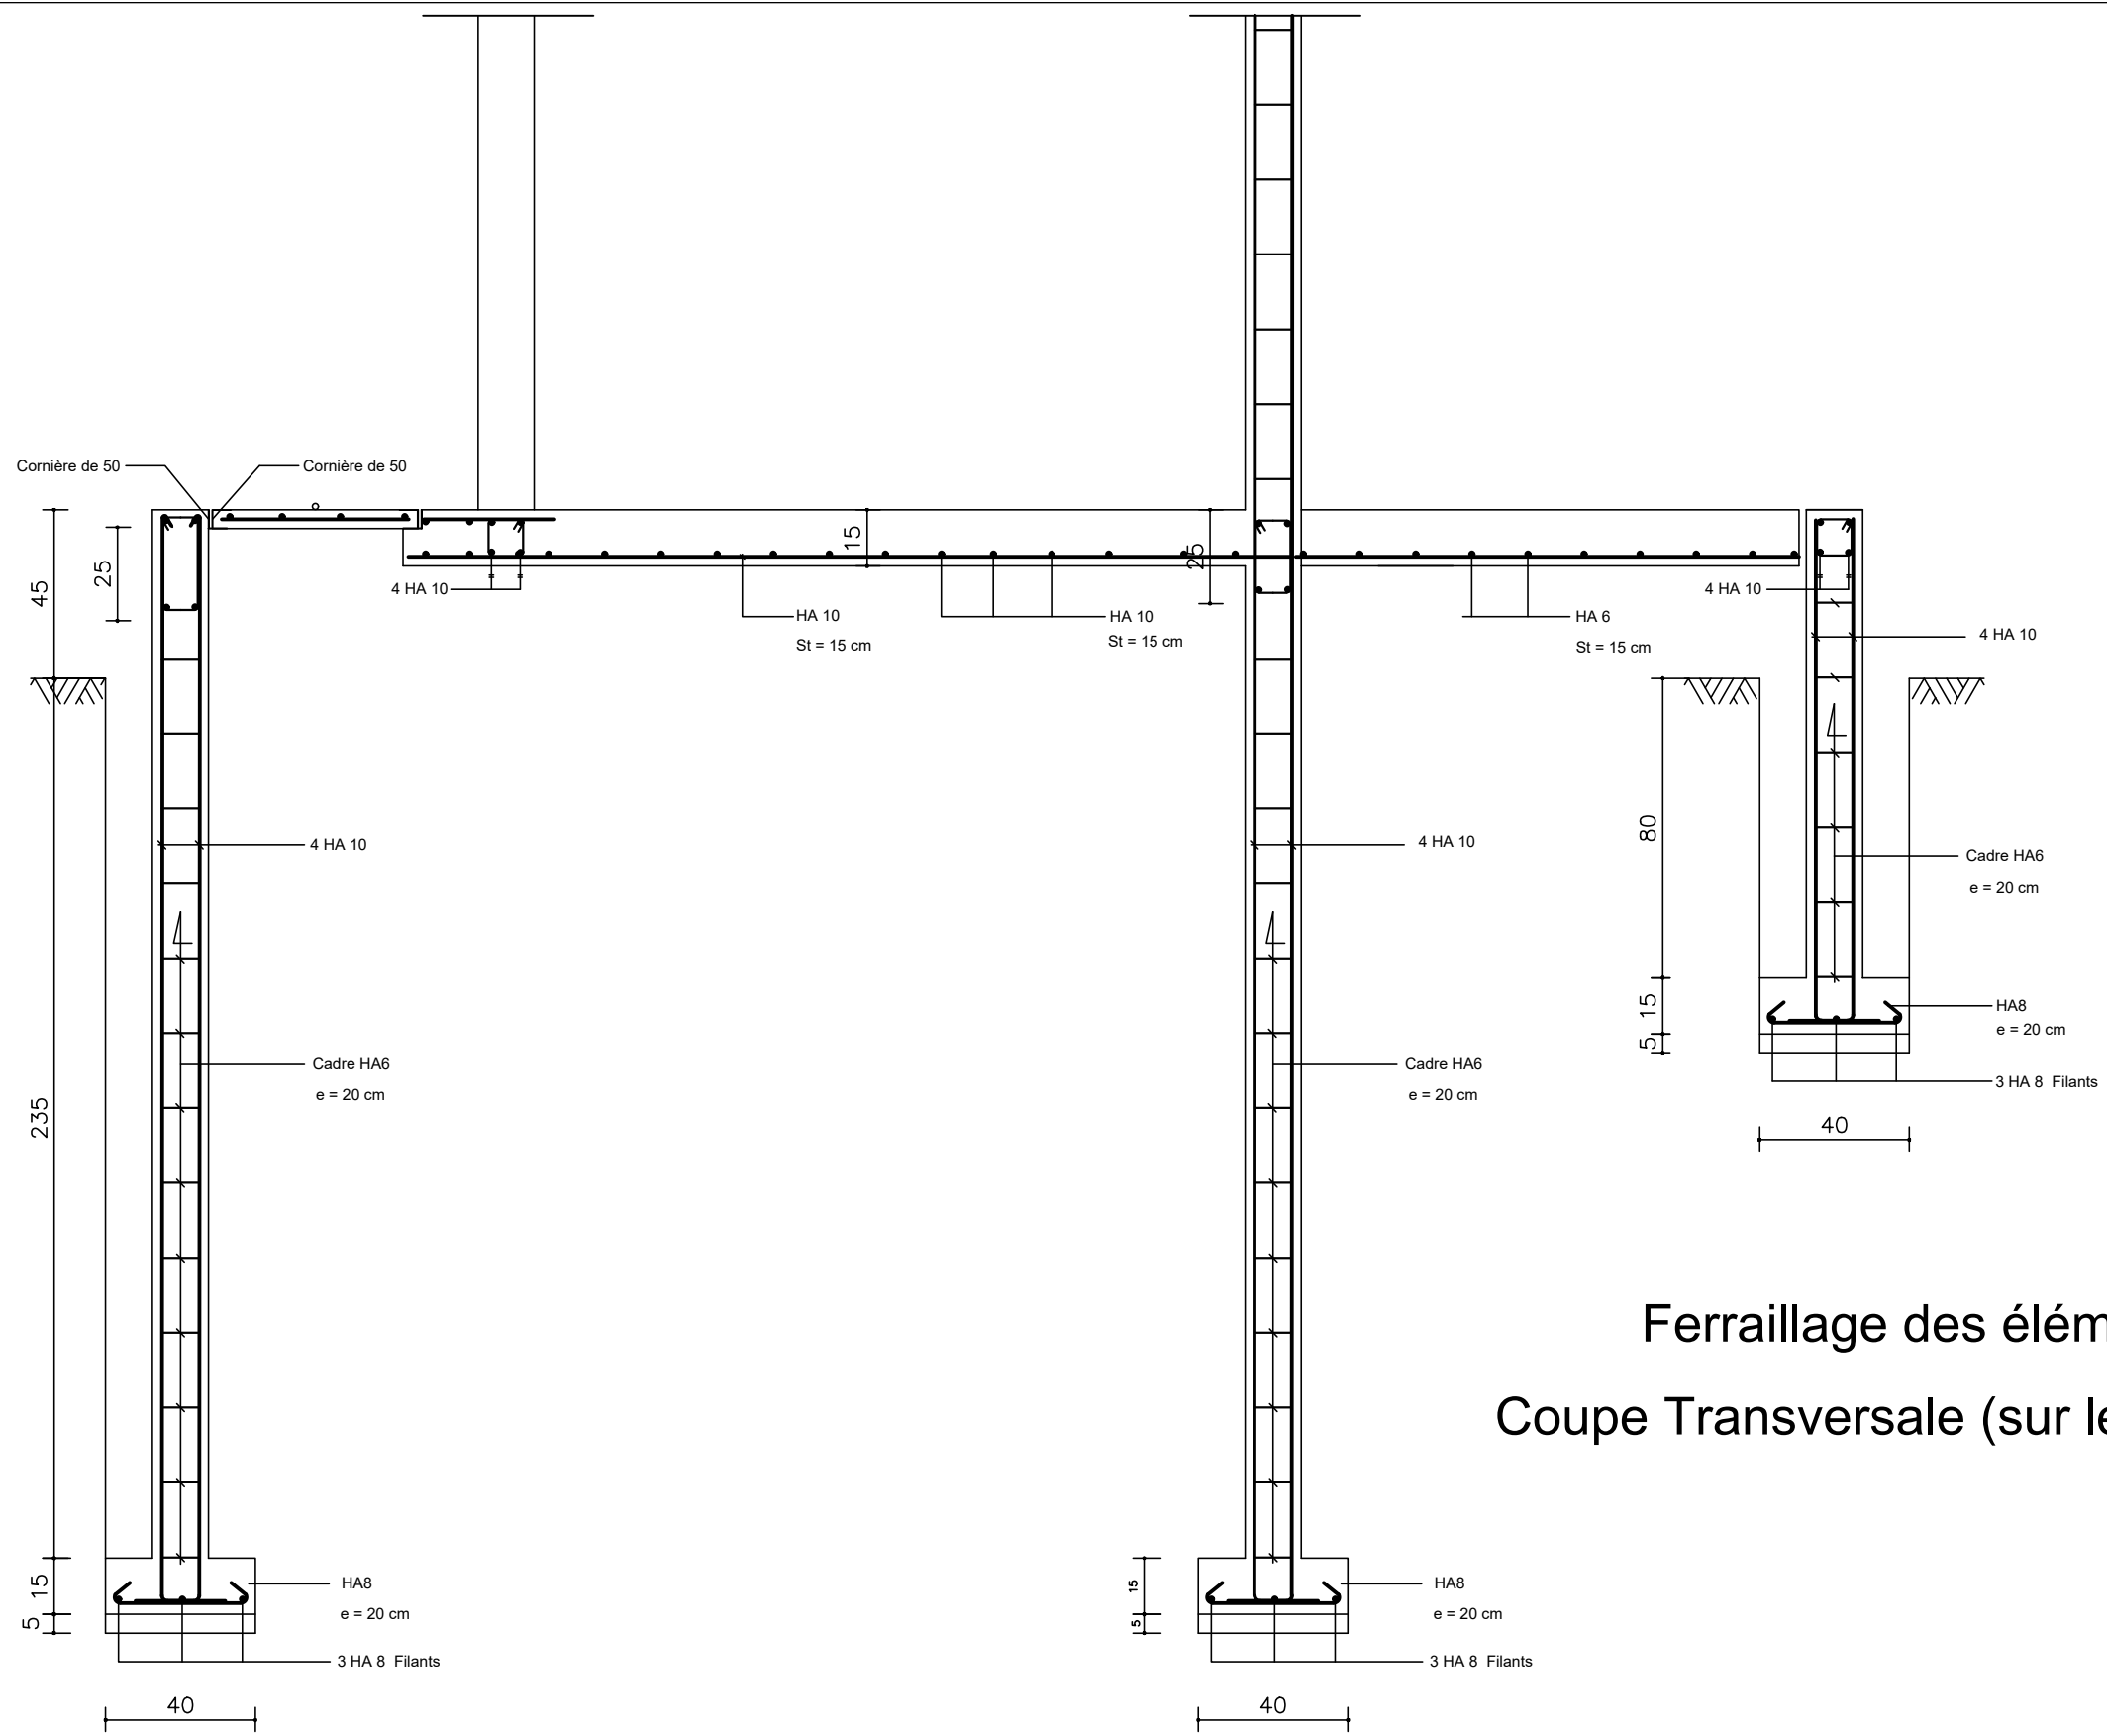


Ferrailage des éléments  
Coupe Transversale (sur les poteaux)









NER 22002 - 10301

<b>PROJET SARAOUNIA 2 - REGION DE DOSSO SITE DE BOLBOL</b>					
MAITRE D'OUVRAGE: 	APD	ARCHI - LATRINES - COUPE TRANSVERSALE FERRAILAGE DES ELEMENTS			
	DATE: OCTOBRE 2024	ECHELLE: 1/20			

A  
58  
Ech:1/20

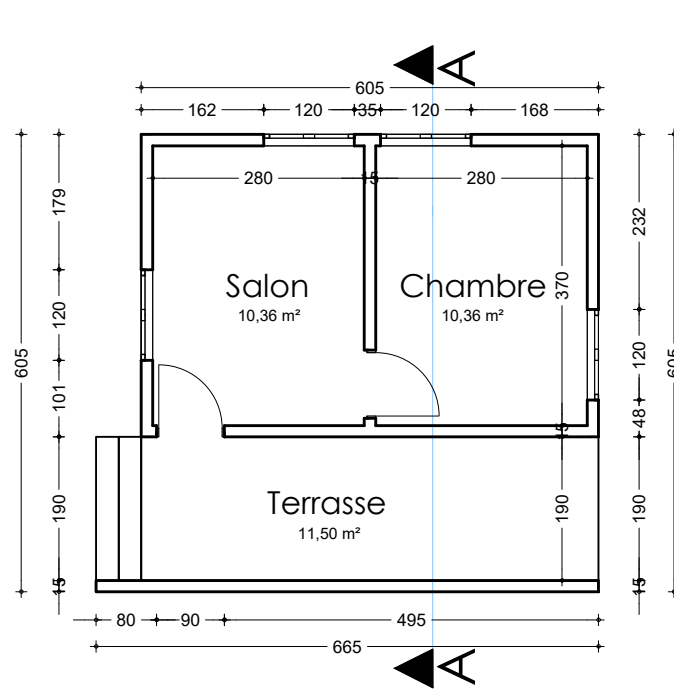

Logement Gardien

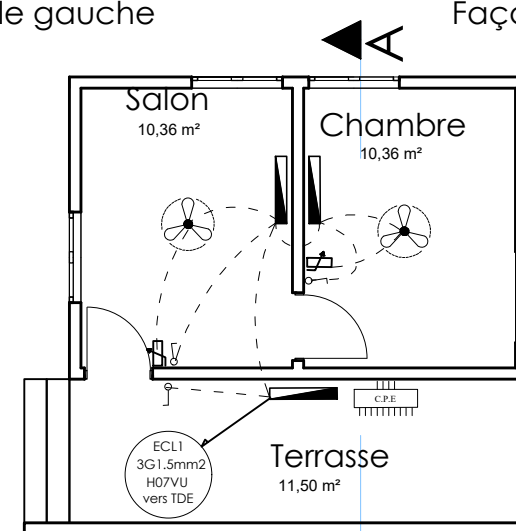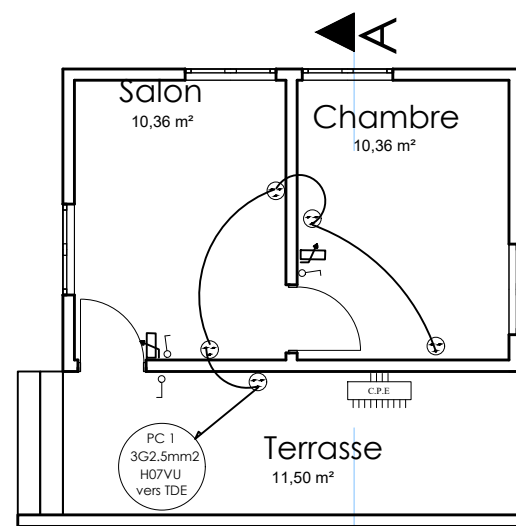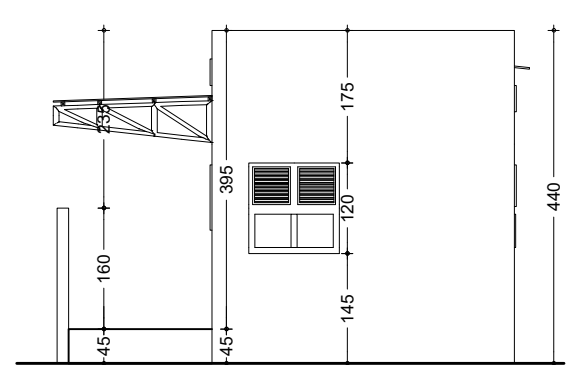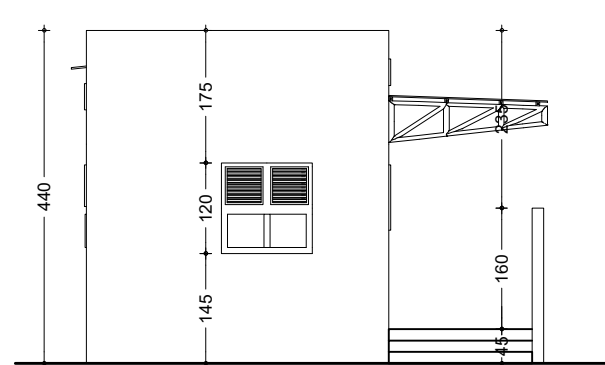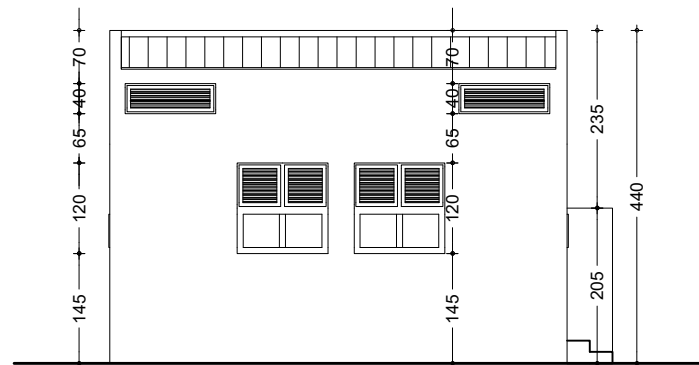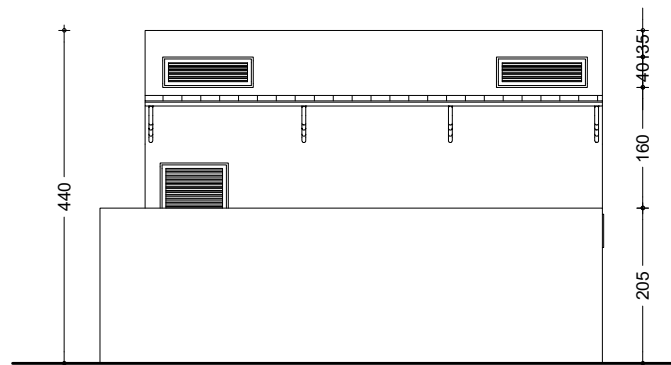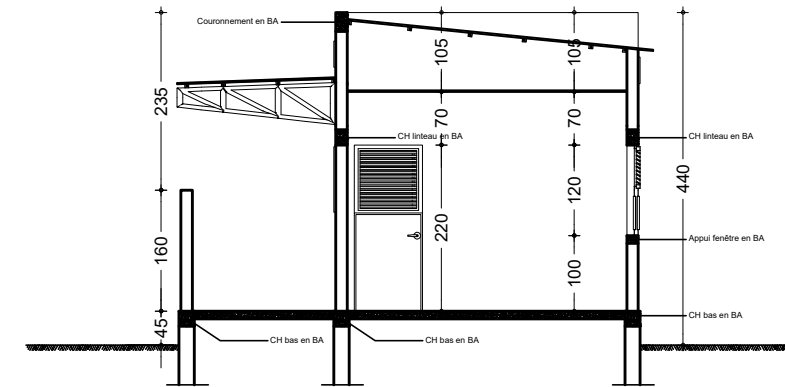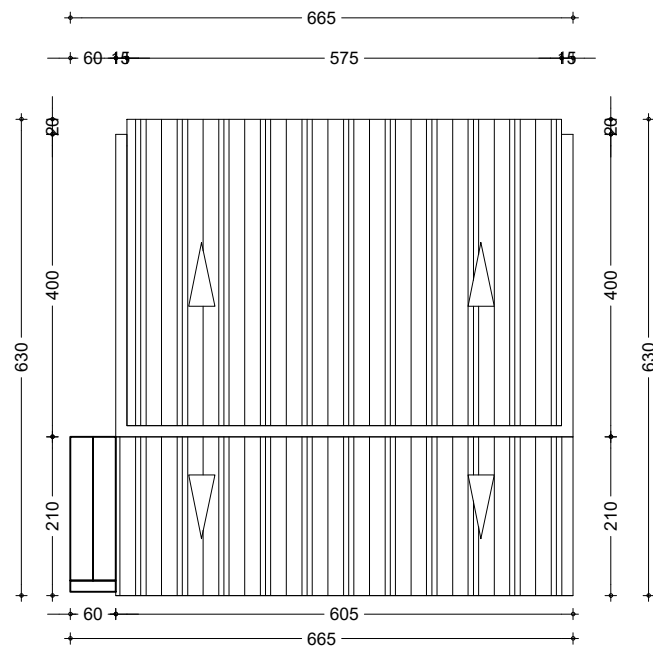

NER 22002 - 10301

PROJET SARAOUNIA 2 - REGION DE DOSSO SITE DE BOLBOL

MAITRE D'OUVRAGE:




APD

ARCHI - LOGEMENT GARDIEN -  
DETAILS LOGEMENT GARDIEN

DATE: OCTOBRE 2024

ECHELLE: 1/100


A  
60  
Ech:1/100

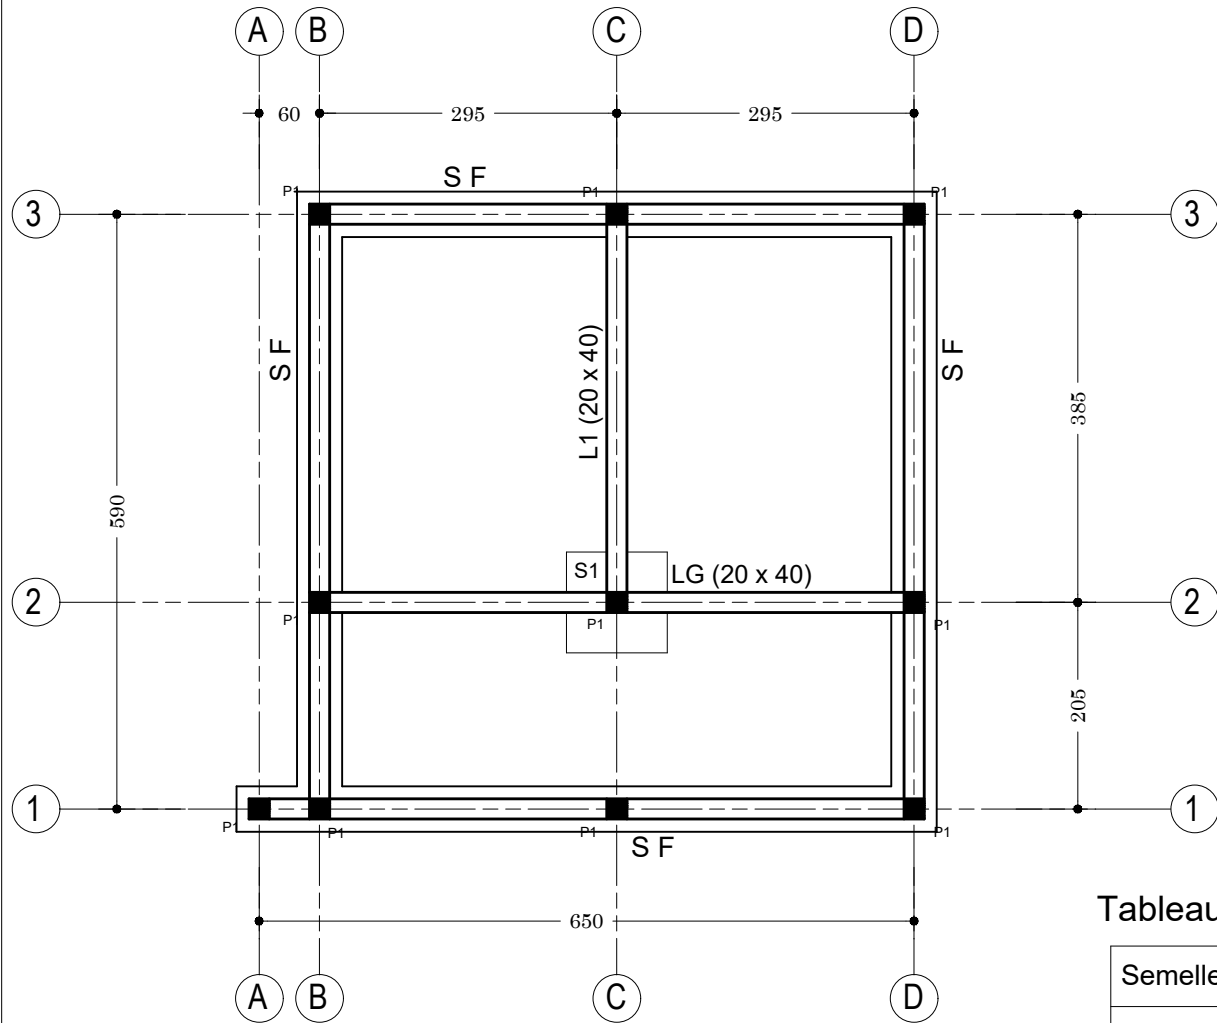

Plan de Fondation : Logement Gardien

Tableau des Semelles

Semelles	Dimensions
S1	100 x 100 x 20
S F	50 x 20 x L

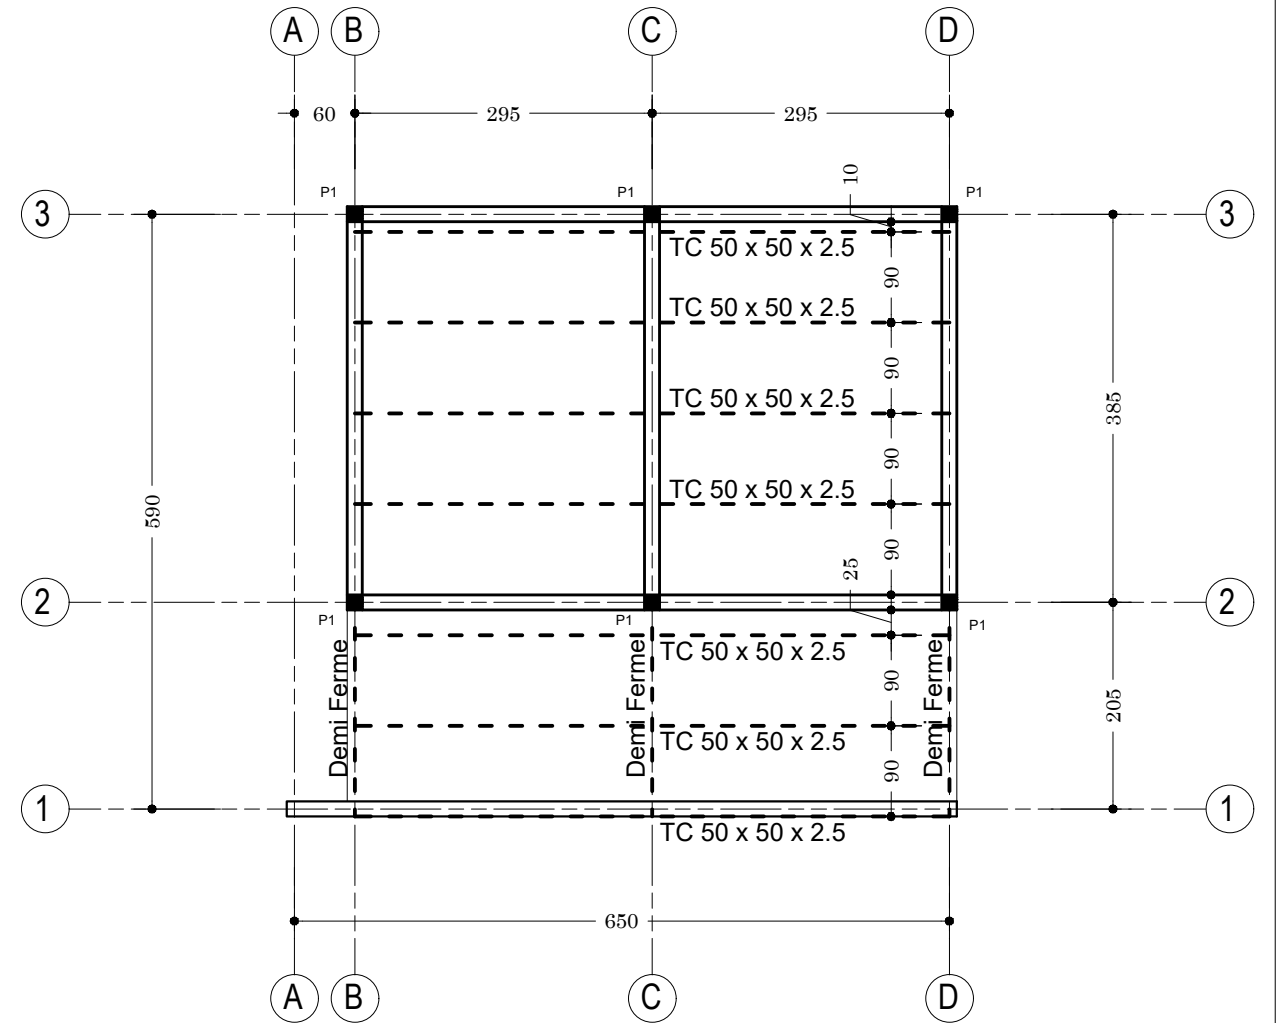

Plan de Charpente : Logement Gardien

NER 22002 - 10301

PROJET SARAOUNIA 2 - REGION DE DOSSO SITE DE BOLBOL

MAITRE D'OUVRAGE:



APD


ARCHI - LOGEMENT GARDIEN - PLAN DE FONDATION  
ET CHARPENTE

DATE: OCTOBRE 2024


ECHELLE: 1/75

A  
61


Ech:1/75

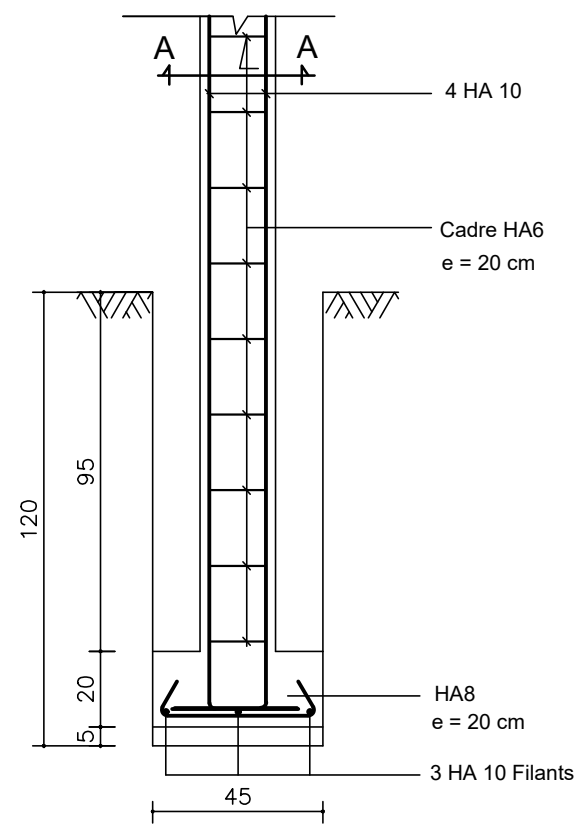


S F: Semelle Filante type, P2

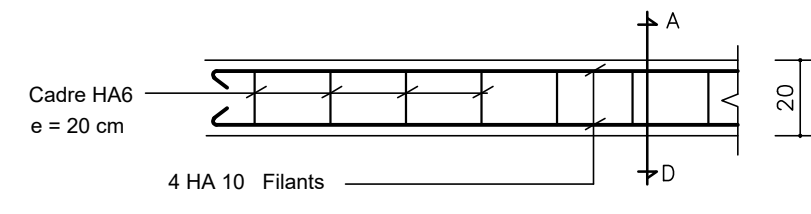


CHAINAGE LINTEAU

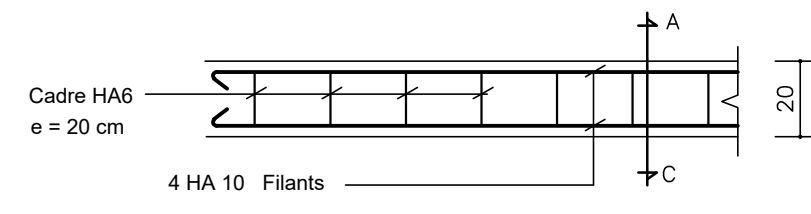


CHAINAGE BAS

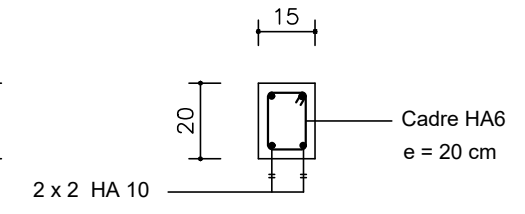


Coupe A - D

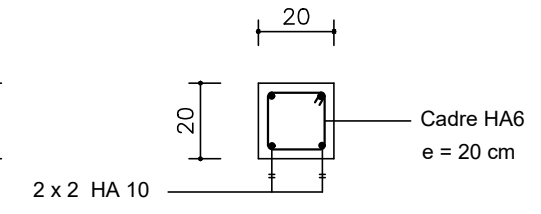


Coupe A - C

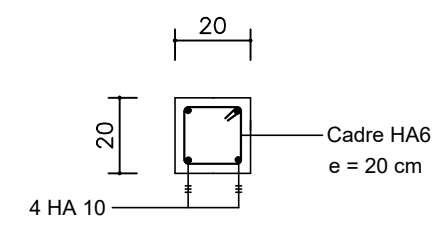

Poteau P1 (En Fondation)

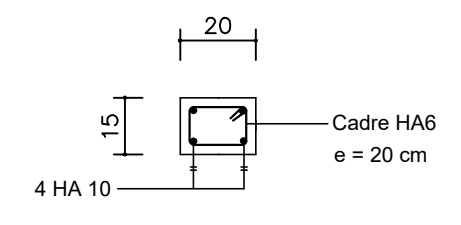

Poteau P1 (En Elévation)

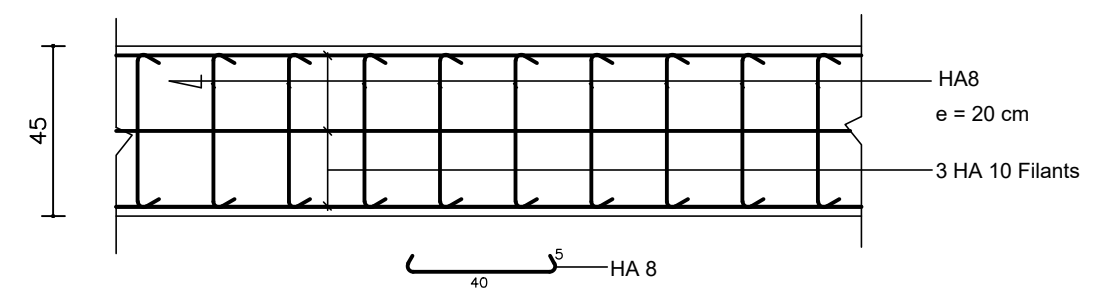

SF: Semelle Filante type

# Cuisine Logement

NER 22002 - 10301

PROJET SARAOUNIA 2 - REGION DE DOSSO SITE DE BOLBOL

MAITRE D'OUVRAGE:




APD

ARCHI - CUISINE LOGEMENT - FERRAILLAGE SEMELLES


DATE: OCTOBRE 2024

ECHELLE: 1/20


A  
55  
Ech: 1/20

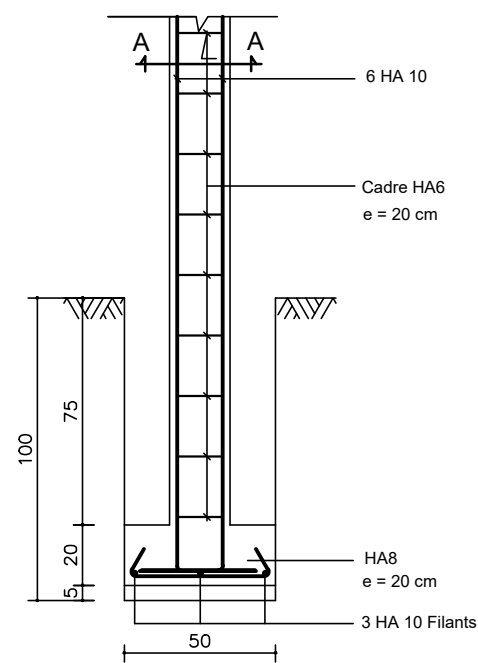


S F: Semelle Filante type, P1

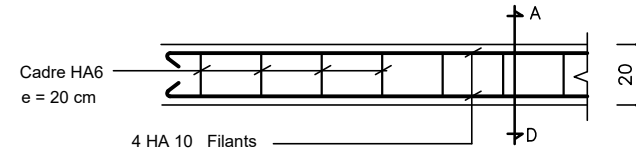


CHAINAGE LINTEAU

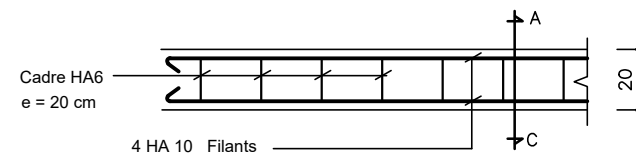


CHAINAGE BAS

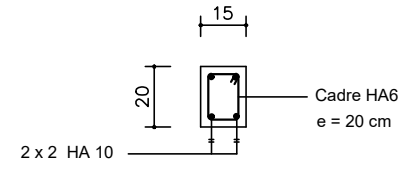


Coupe A - D

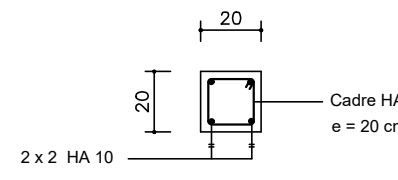


Coupe A - C

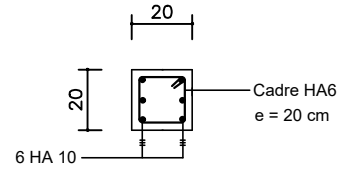


Poteau P1 (En Fondation)

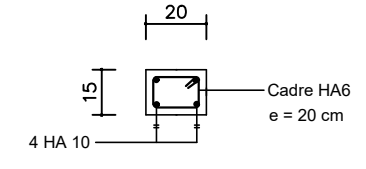


Poteau P1 (En Elévation)

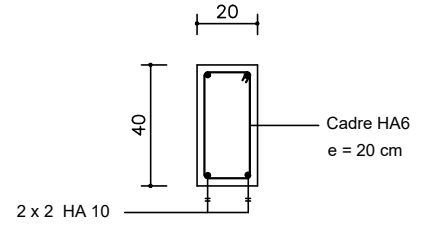



Ferrailage Longrine LG

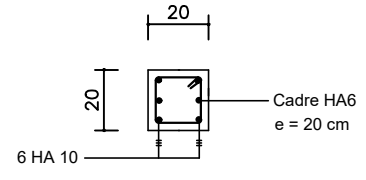

Coupe A - A

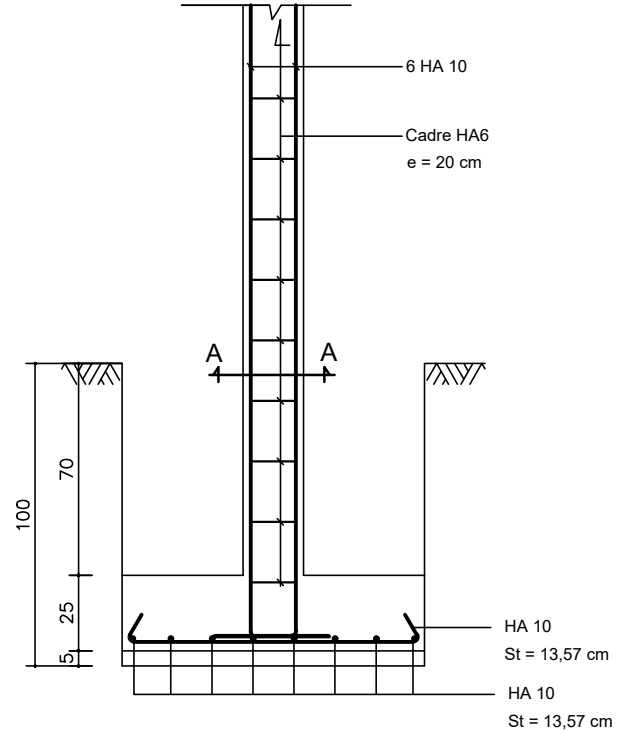

S1 : Semelle de 100 x 100 x 25

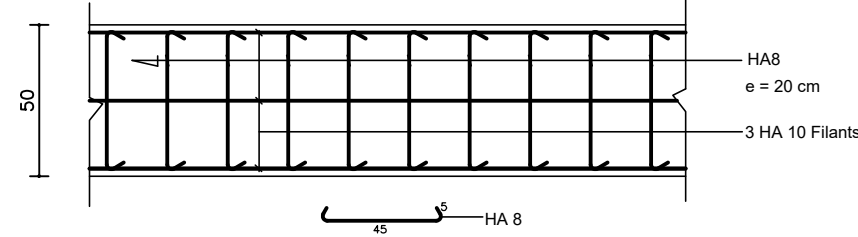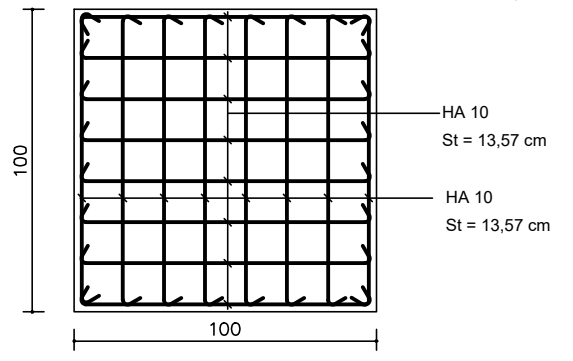

SF: Semelle Filante type

# Logement Gardien

NER 22002 - 10301

## PROJET SARAOUNIA 2 - REGION DE DOSSO SITE DE BOLBOL

MAITRE D'OUVRAGE:










APD

ARCHI - LOGEMENT GARDIEN - FERRAILLAGE SEMELLES

DATE: OCTOBRE 2024

ECHELLE: 1/25

A  
60  
Ech: 1/25

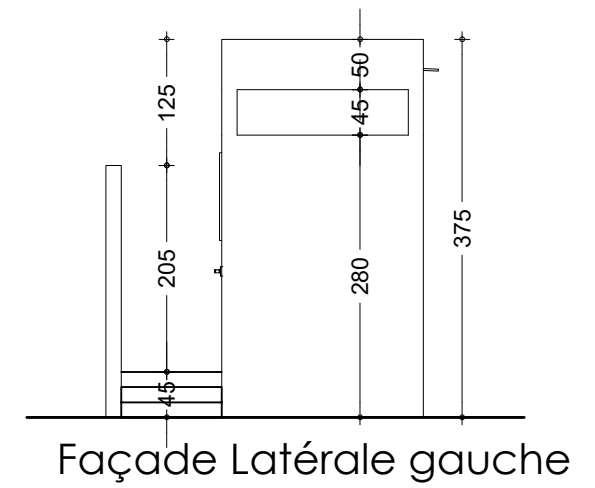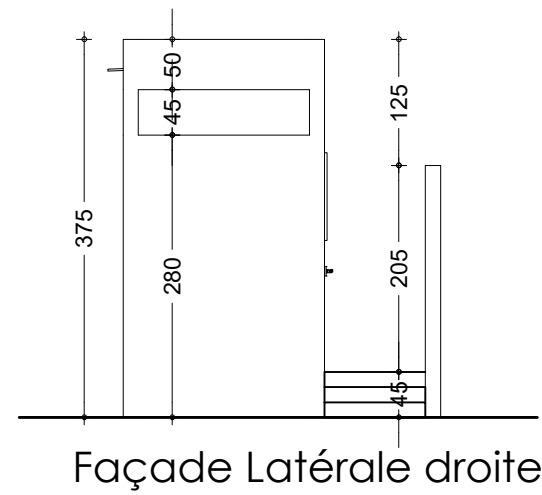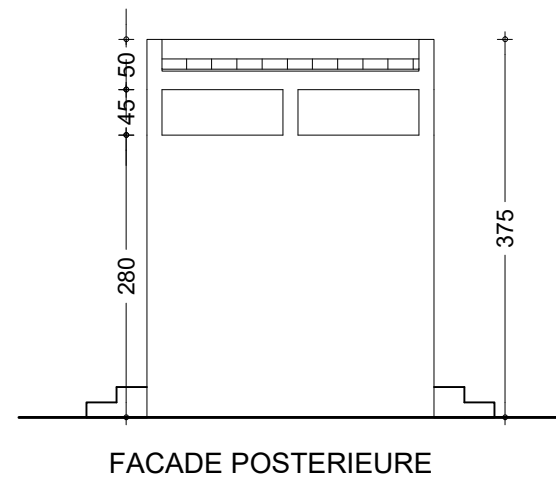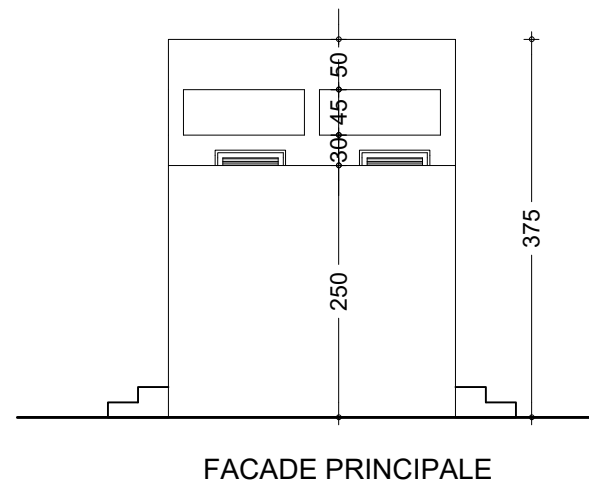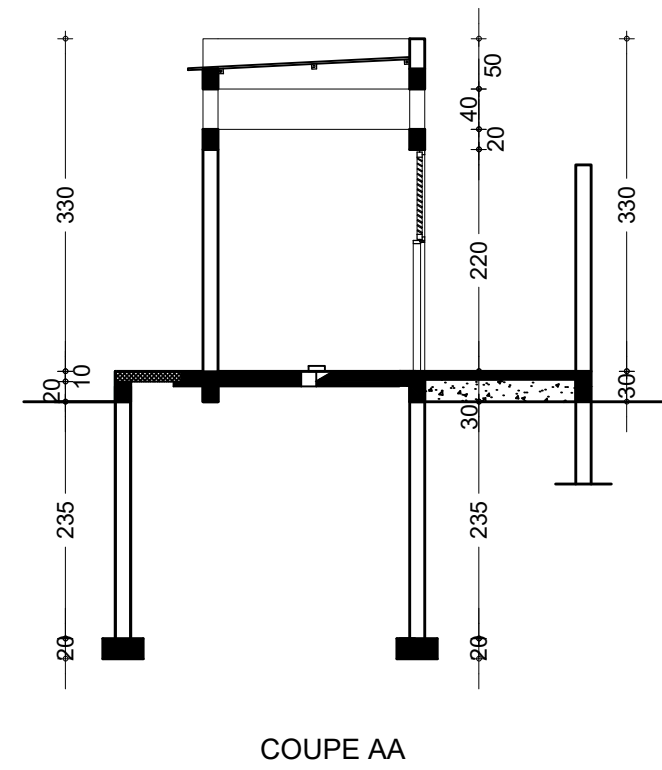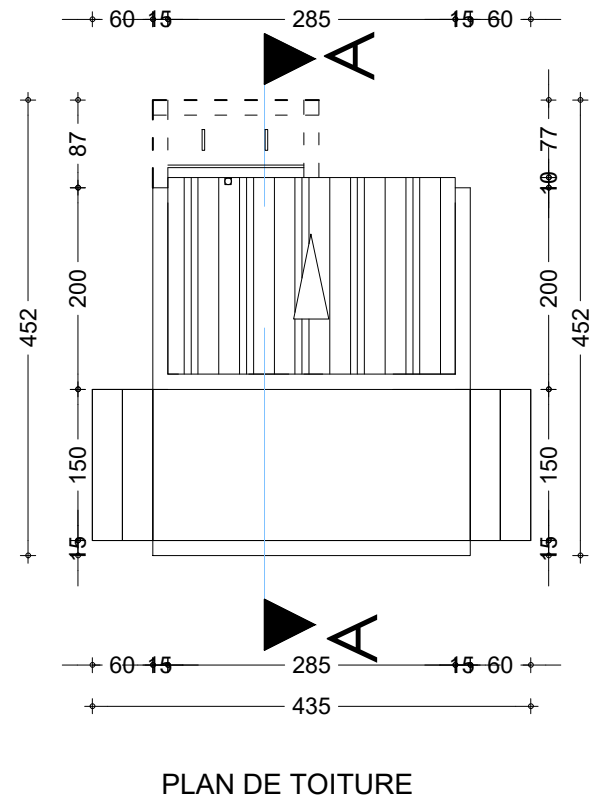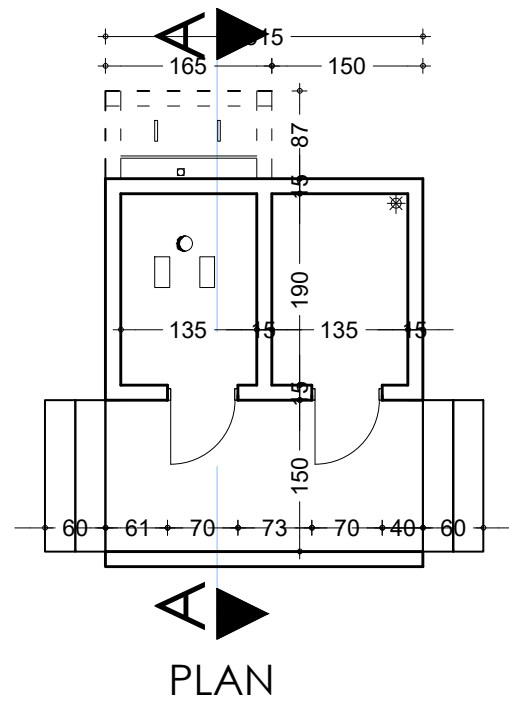

NER 22002 - 10301

PROJET SARAOUNIA 2 - REGION DE DOSSO SITE DE BOLBOL

MAITRE D'OUVRAGE:



APD

ARCHI - LOGEMENT GARDIEN - DETAILS LATRINE GARDIEN

DATE: OCTOBRE 2024

ECHELLE: 1/75

A  
62  
Ech:1/75




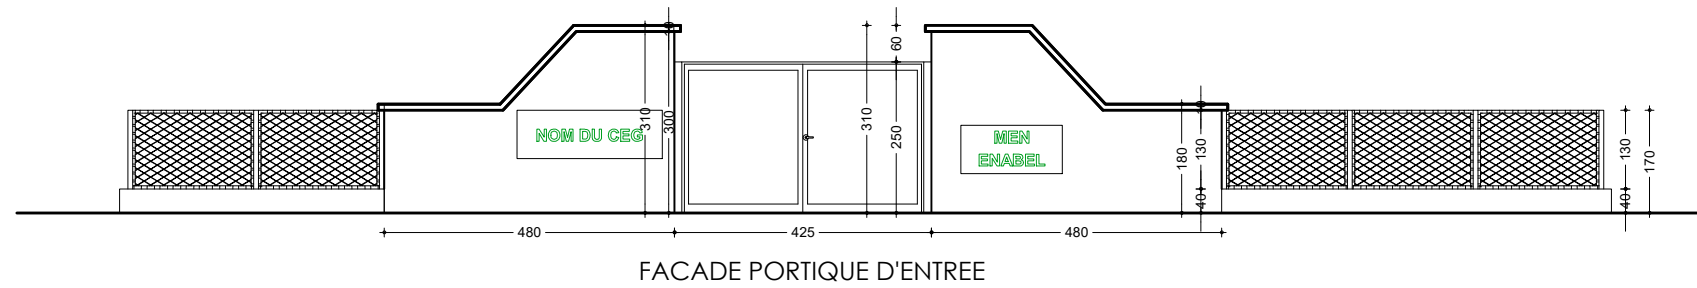


Tableau des Semelles

Semelles	Dimensions
S1	45 x 45 x 15
S2	80 x 80 x 30
S3	45 x 70 x 20
S F	30 x 5 x L

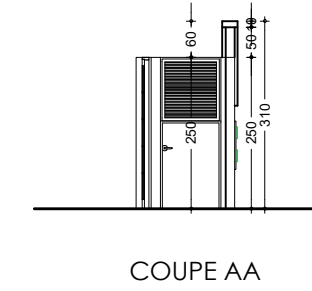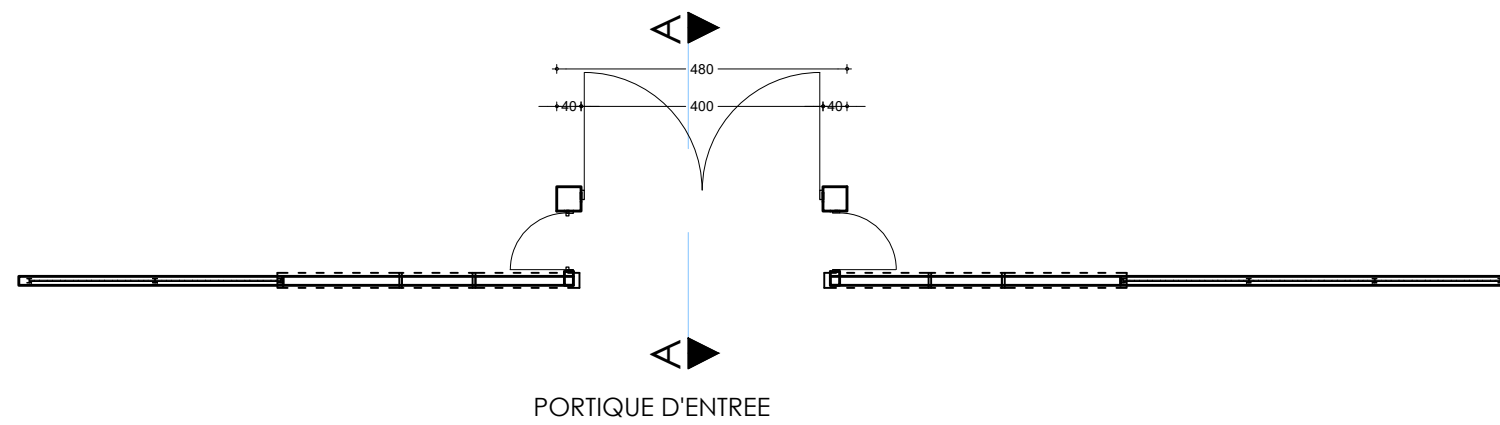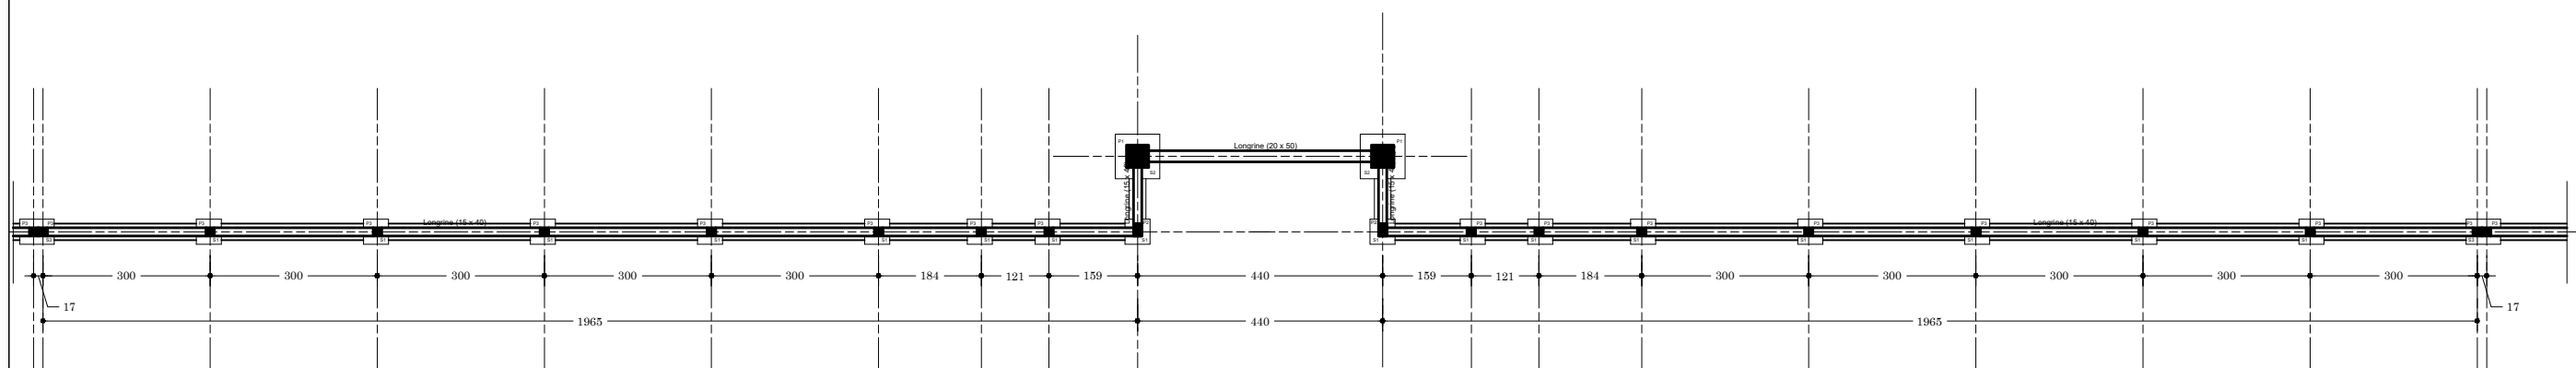

NB: Prévoir un joint de dilatation tous les 19,65 m

NER 22002 - 10301

PROJET SARAOUNIA 2 - REGION DE DOSSO SITE DE BOLBOL

MAITRE D'OUVRAGE:






APD

ARCHI - DETAILS PORTIQUE D'ENTREE ET MUR DE CLOTURE


DATE: OCTOBRE 2024

ECHELLE: 1/125



A  
63  
Ech:1/125

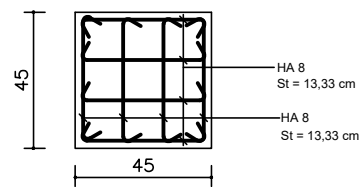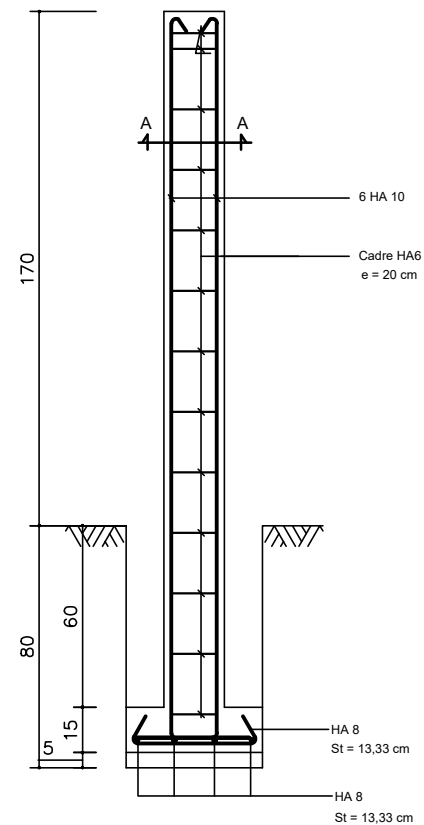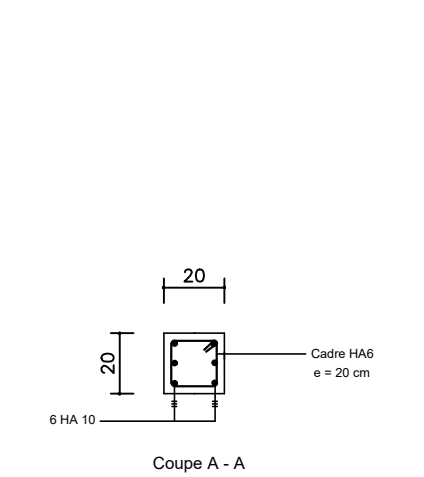



S1 : Semelle de 45 x 45 x 15

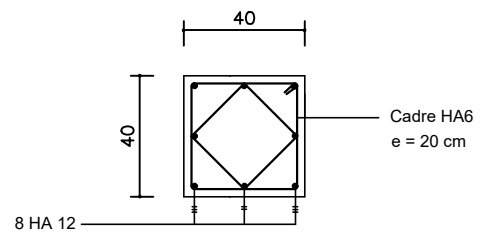

Coupe A - A

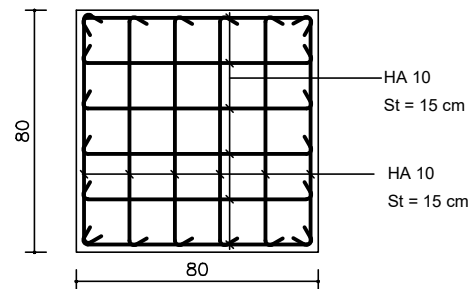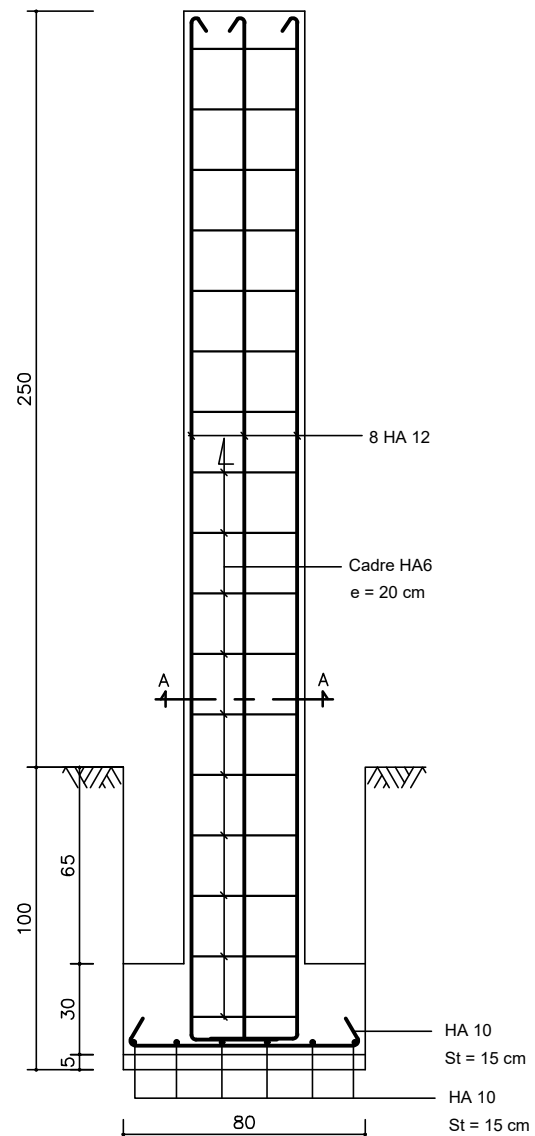

S2 : Semelle de 80 x 80 x 30

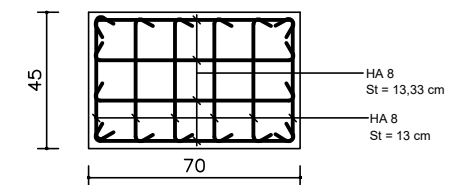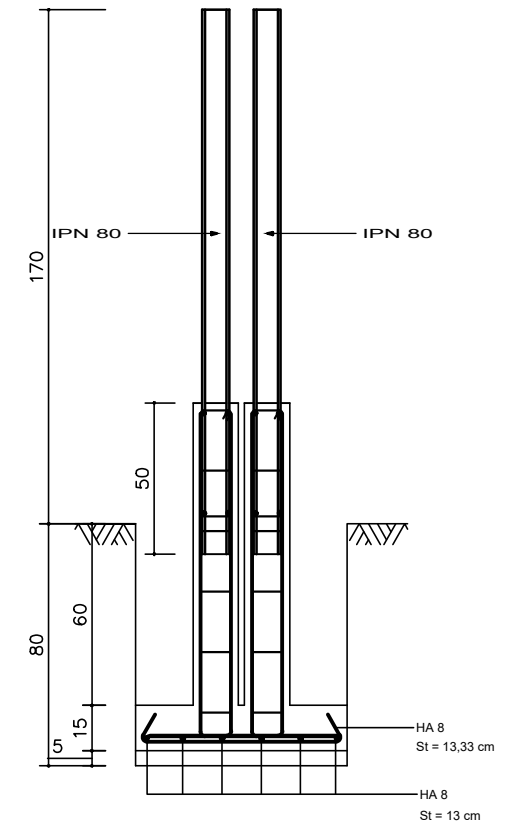

S3 : Semelle de 45 x 70 x 15

NER 22002 - 10301

PROJET SARAOUNIA 2 - REGION DE DOSSO SITE DE BOLBOL

MAITRE D'OUVRAGE:



APD

ARCHI - PORTIQUE D'ENTREE ET MUR DE CLOTURE  
- FERRAILLAGE SEMELLES


DATE: OCTOBRE 2024

ECHELLE: 1/25

A  
64

Ech: 1/25



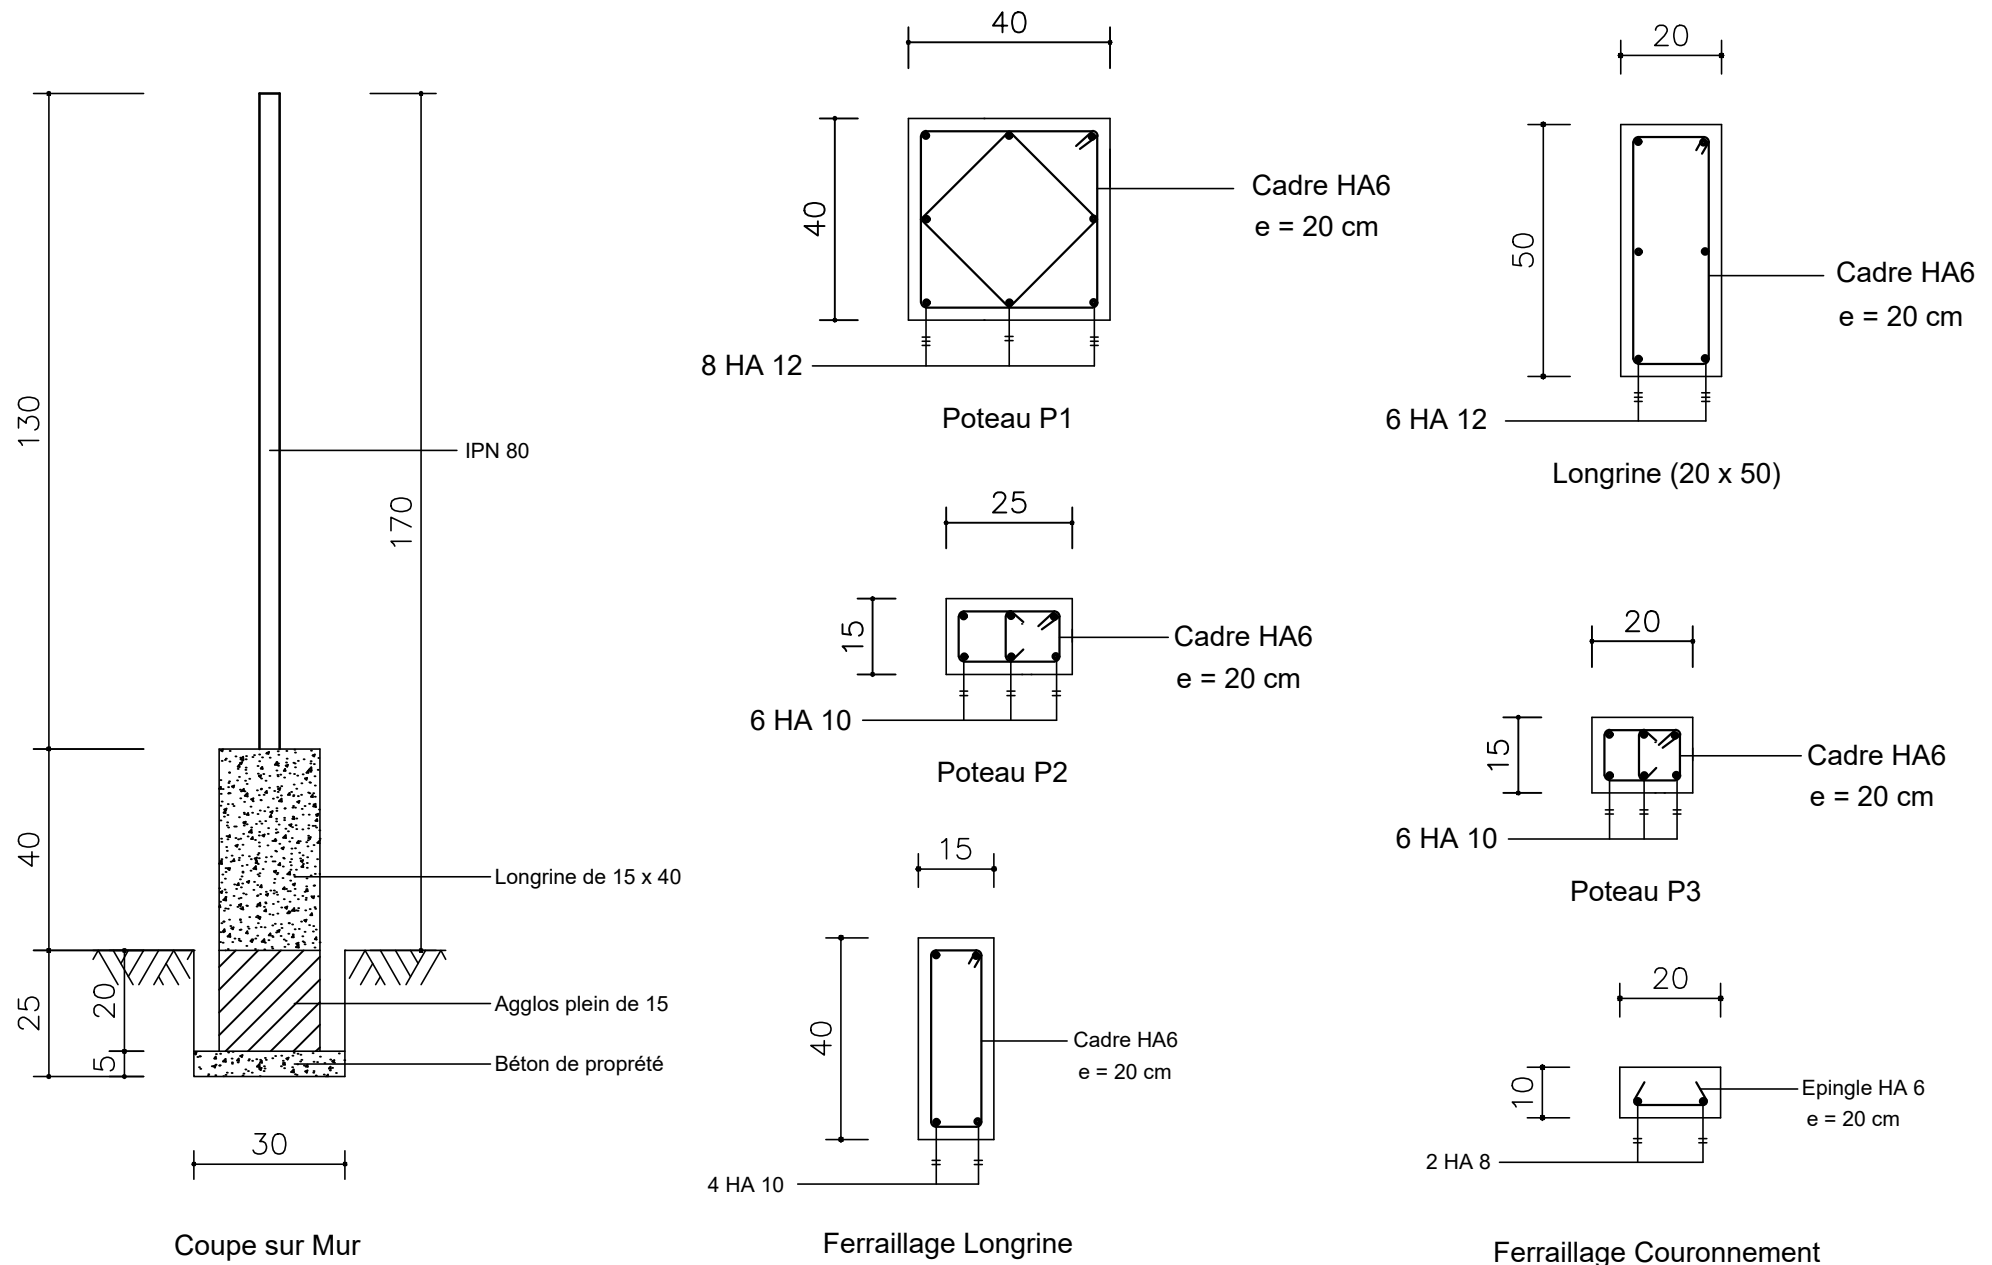

NER 22002 - 10301

**PROJET SARAOUNIA 2 - REGION DE DOSSO SITE DE BOLBOL**

MAITRE D'OUVRAGE:



APD

ARCHI - PORTIQUE D'ENTREE ET MUR DE CLOTURE  
- FERRAILAGE SEMELLES

DATE: OCTOBRE 2024

ECHELLE: 1/15

**A**  
**65**  
Ech: 1/15



NER 22002 - 10301

**PROJET SARAOUNIA 2 - REGION DE DOSSO SITE DE BOLBOL**

MAITRE D'OUVRAGE:



APD

ARCHI - IMAGES DE SYNTHESE

DATE: OCTOBRE 2024

ECHELLE: 1/125

**A**  
**66**  
Ech:1/125