




Vue en plan

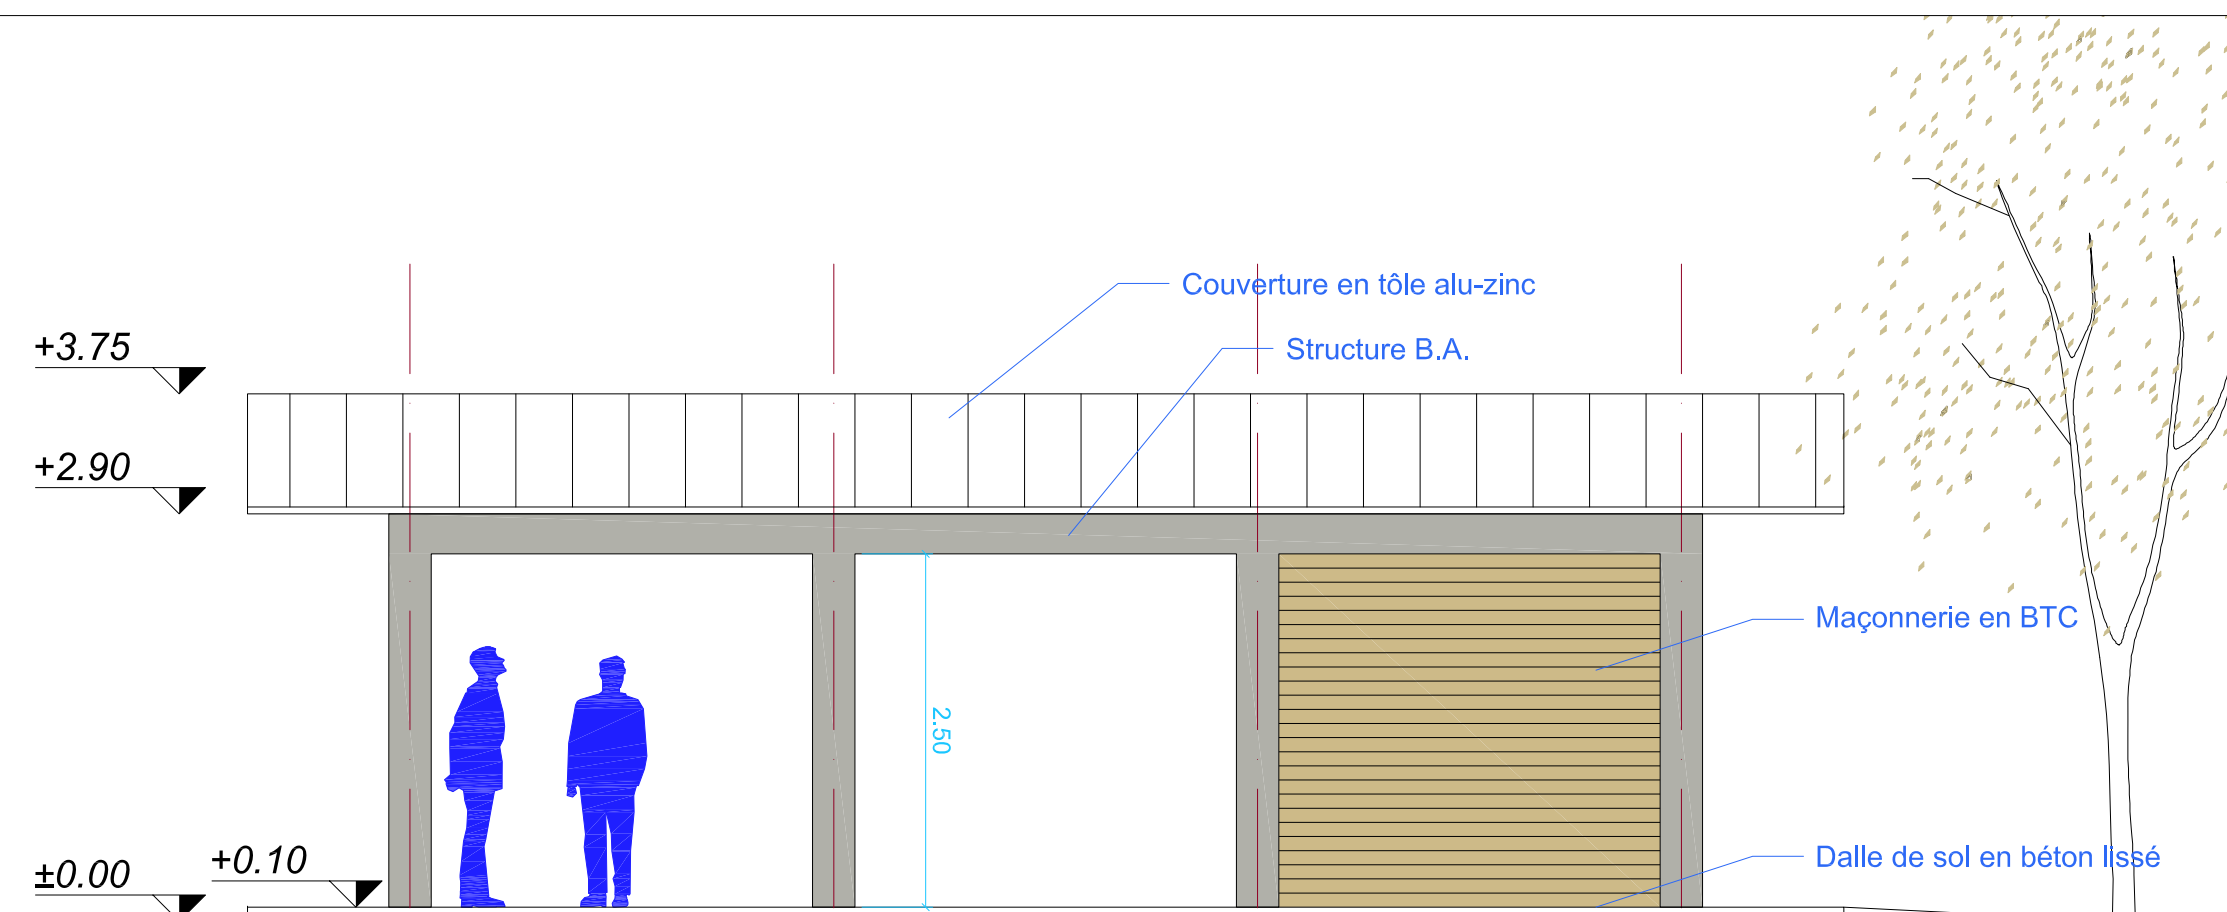


Façade 1

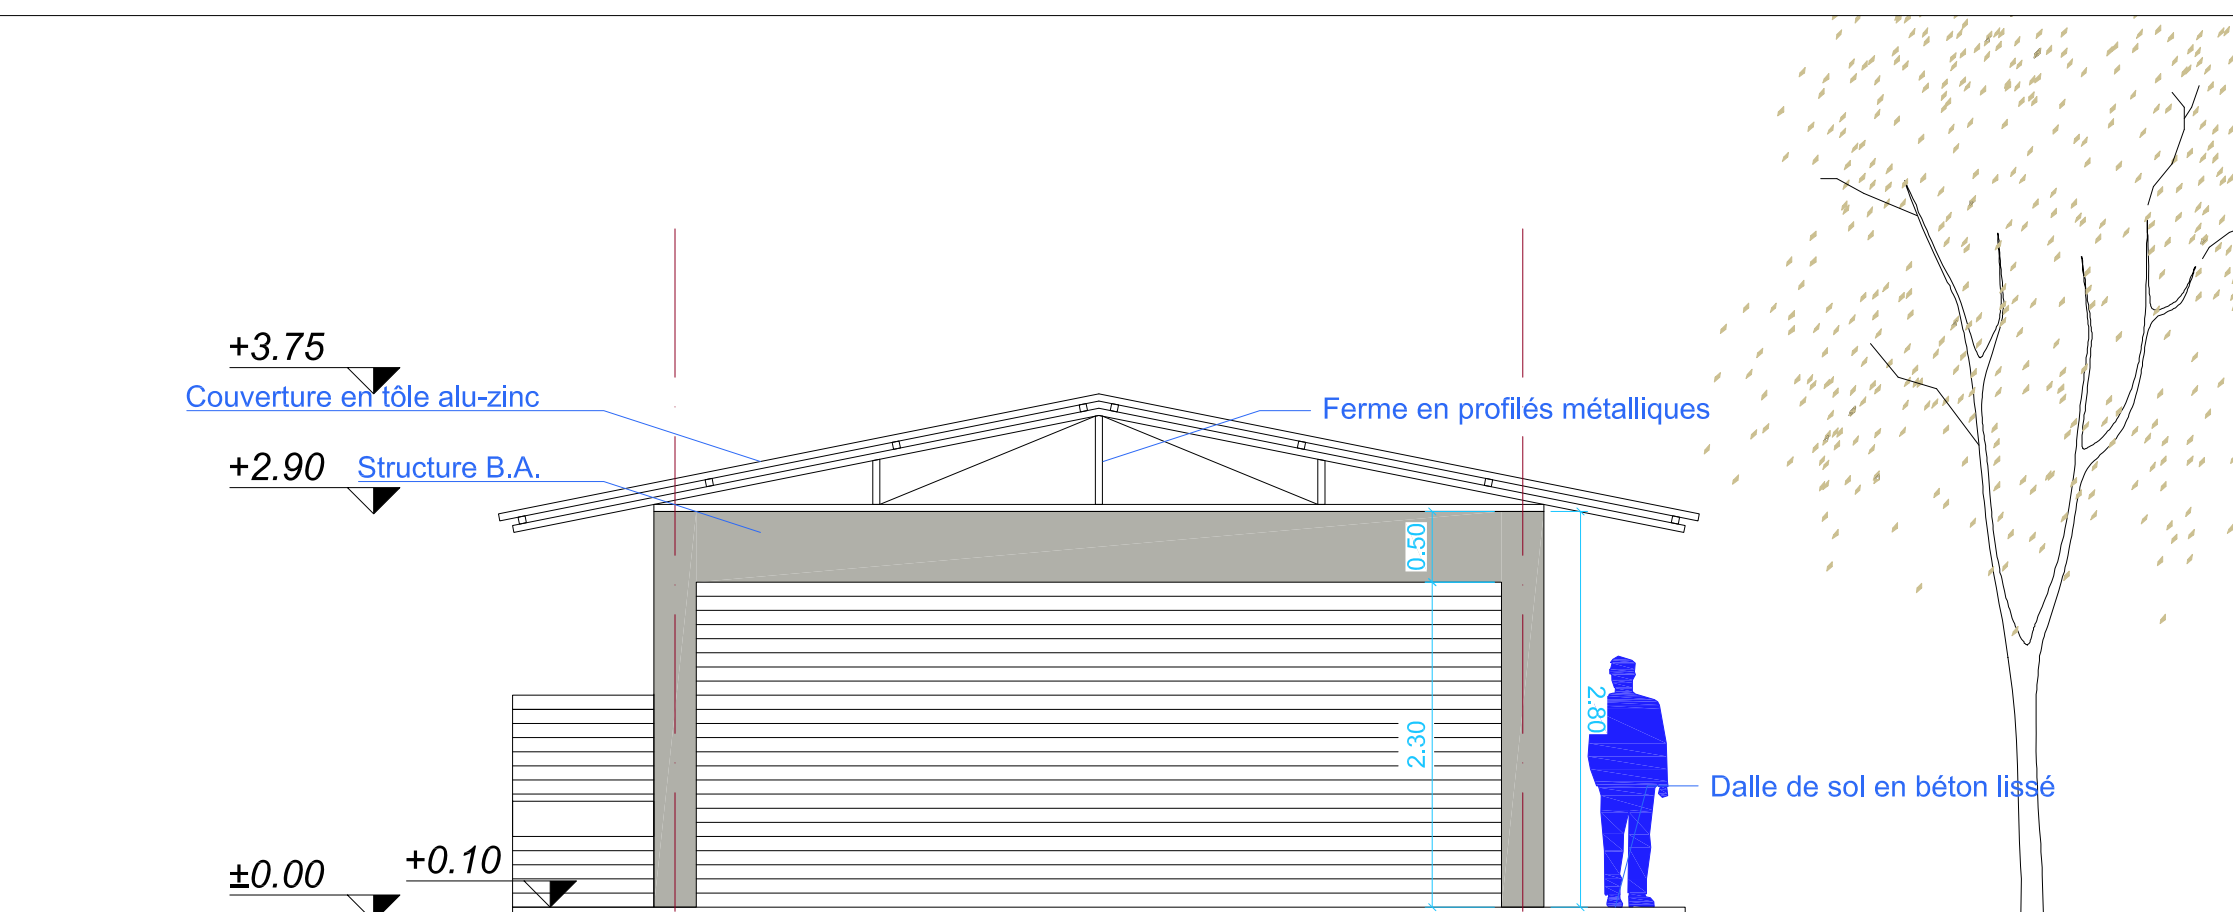

Façade 2

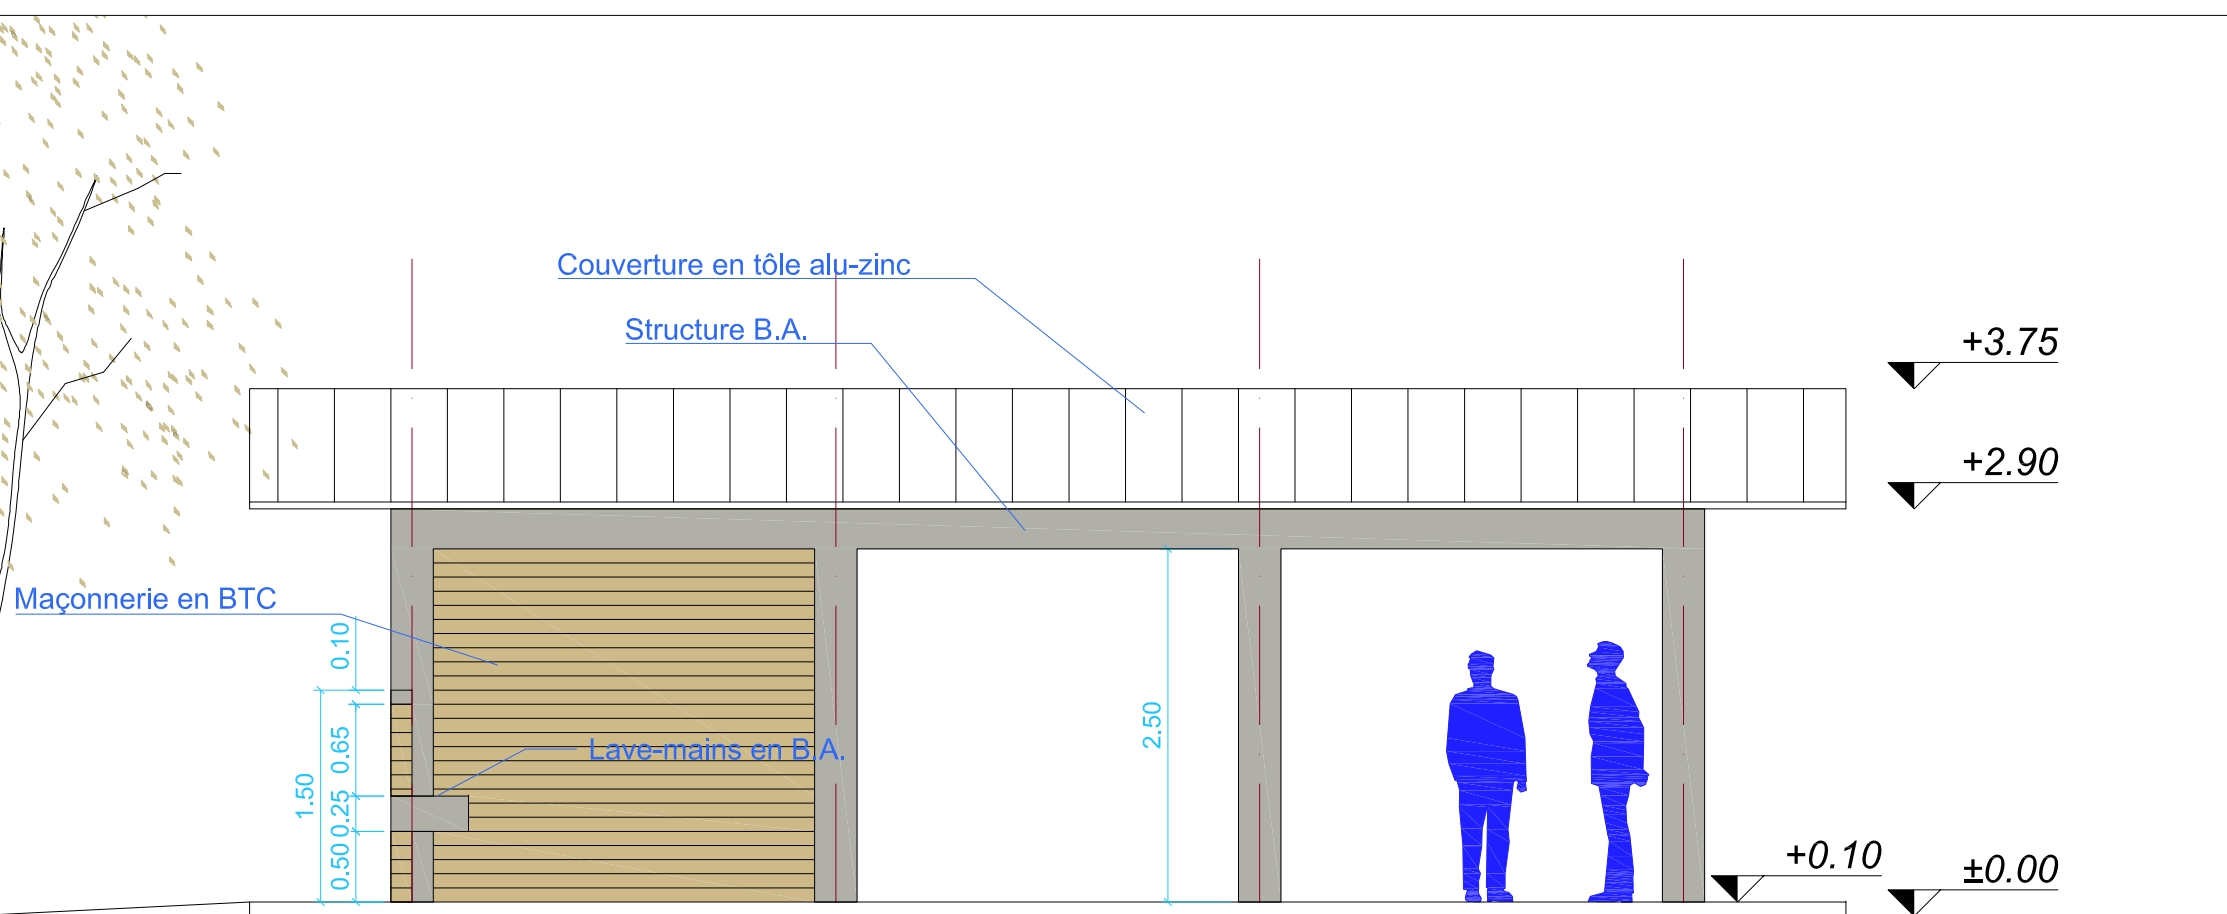

Façade 3

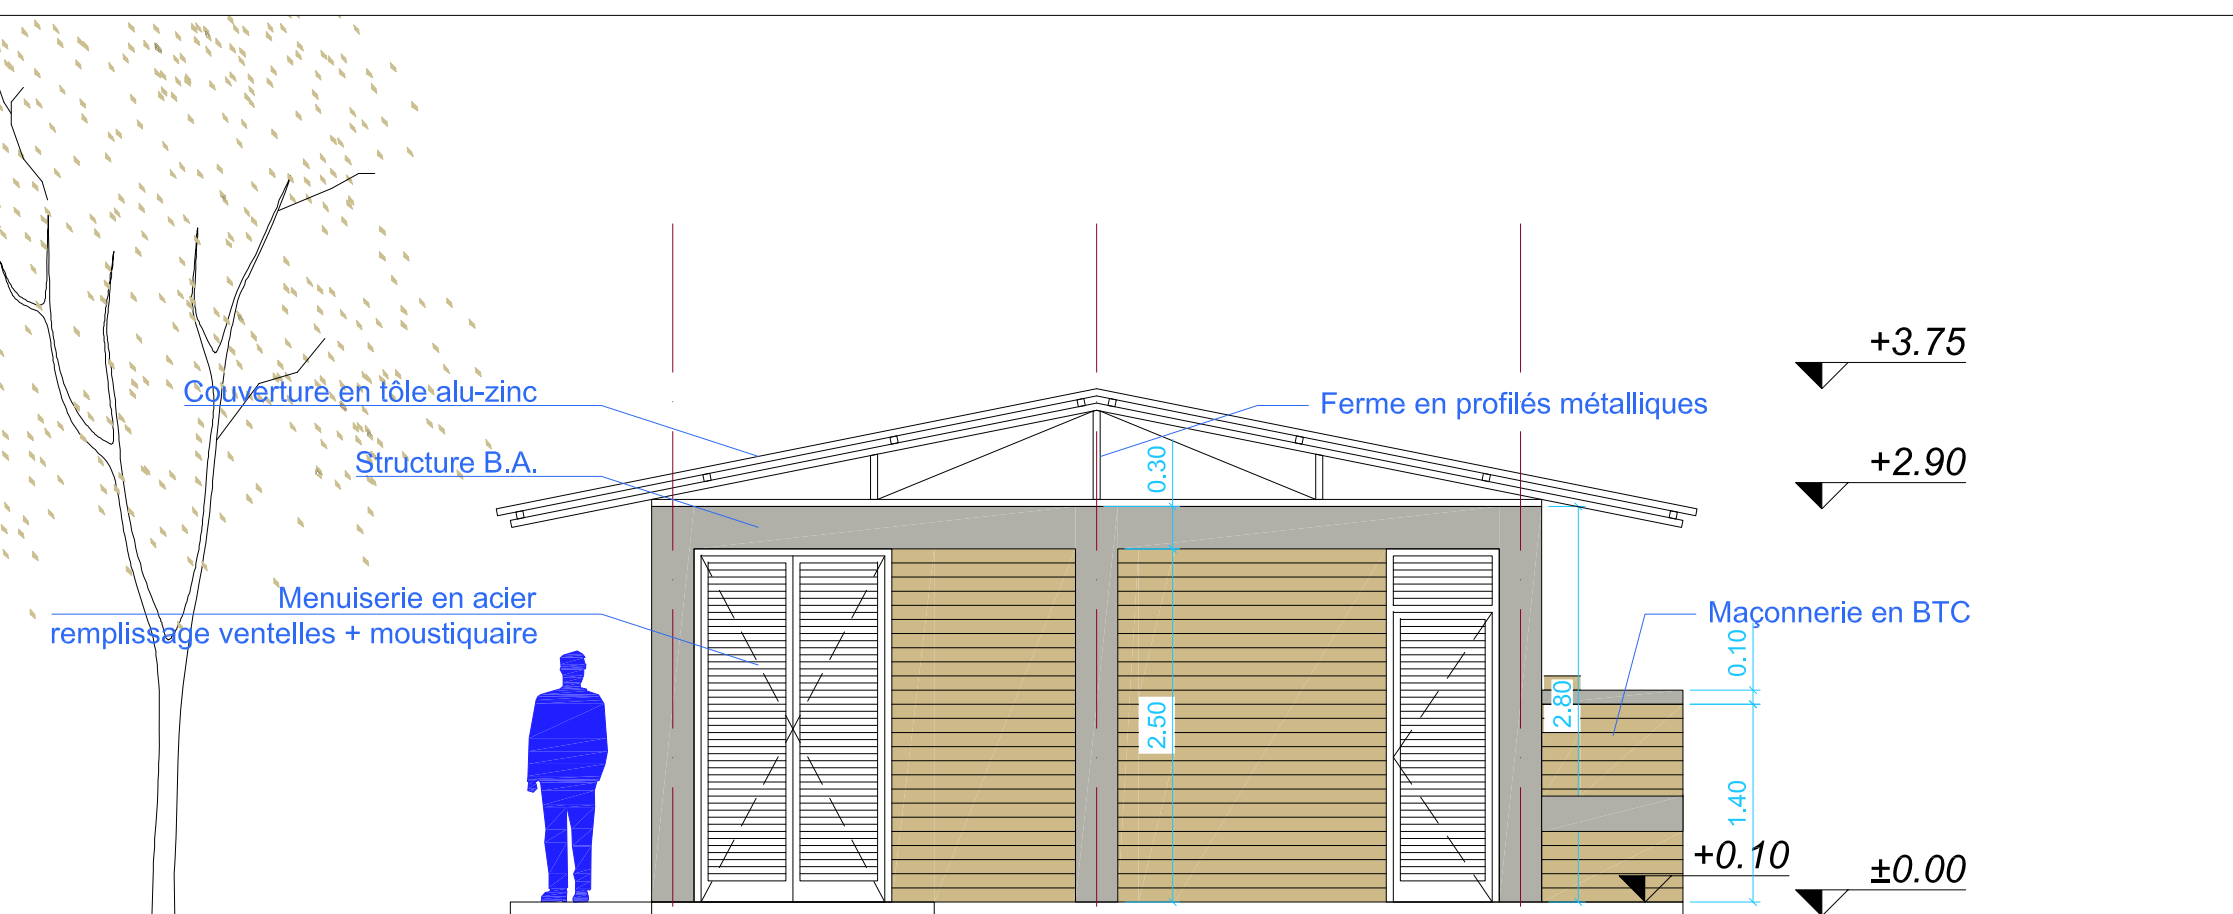

Façade 4



numéro du projet	nom du projet	localisation
ENA-CL-23	Climat	Multi-sites
phase	date	indice
ESQ	20.12.2023	A
numéro du dessin	échelle	format
CLI-1-001	HE	A0

titre  
**PLAN-FACADES**

description	établi par
PLANS.GENERAUX	C.Lust