


VUE EN PLAN RDC

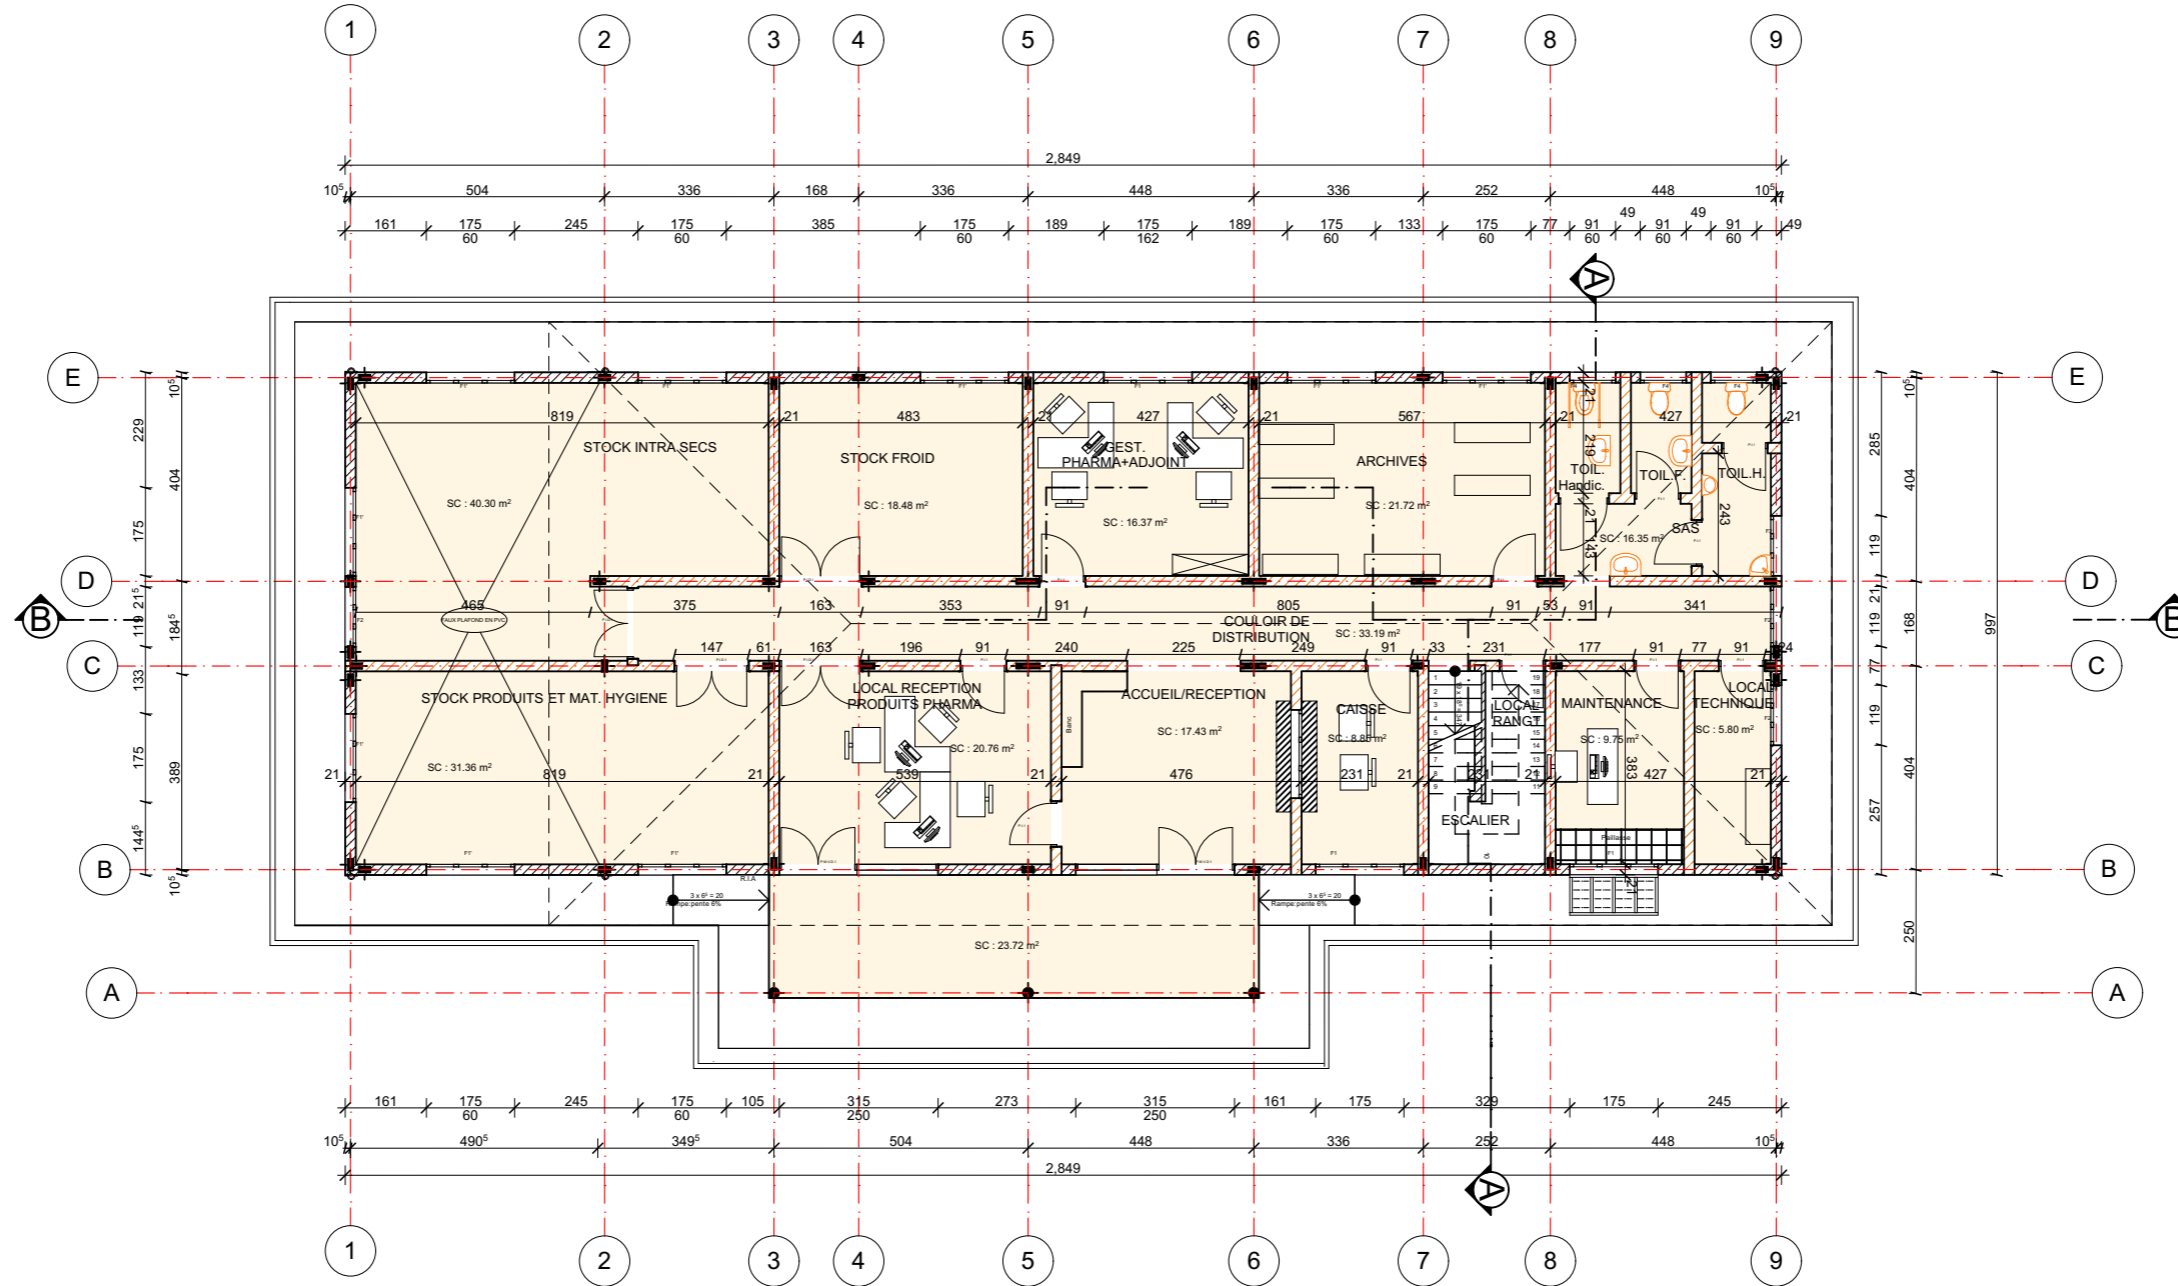

**REPUBLIQUE DU BURUNDI
MINISTRE DE LA SANTE PUBLIQUE ET DE
LA LUTTE CONTRE LE SIDA**

**POUVOIR ADJUDICATEUR:
ENABEL**

**PROJET DE CONSTRUCTION DES BUREAUX
DU DISTRICT SANITAIRE**

**CONTENU:
VUE EN PLAN RDC**

Echelle: 1/150

Date:

Modification:.....
.....
.....
.....

PHASE DE L'ETUDE: APS / APD

PLAN NUMERO: 01