



COUPE B-B

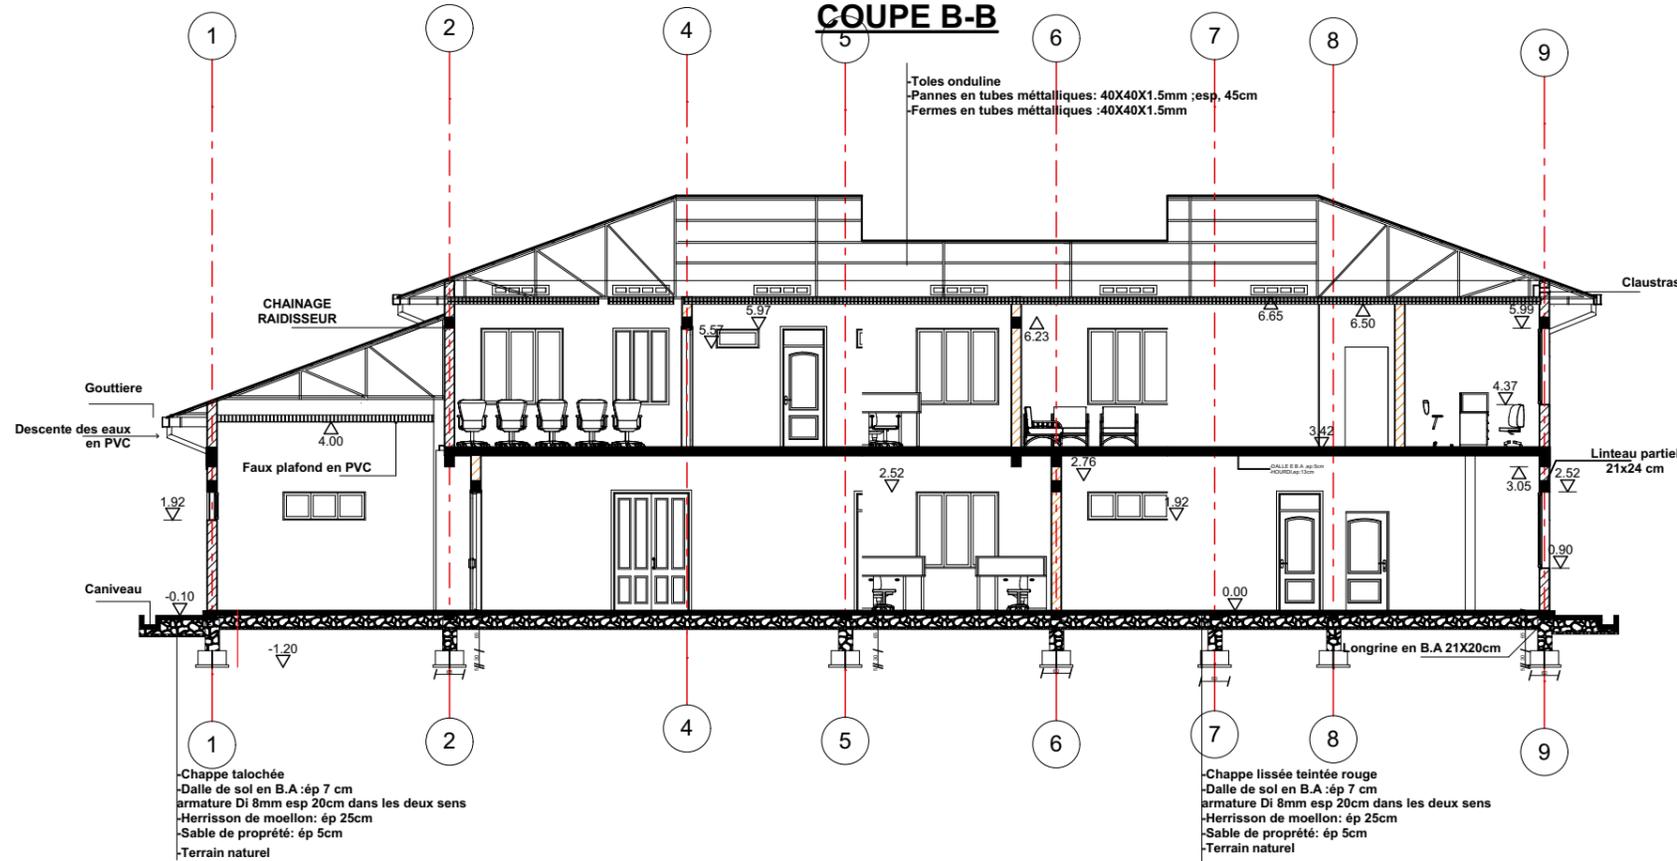

-Chappe talochée
-Dalle de sol en B.A : ép 7 cm
armature Di 8mm esp 20cm dans les deux sens
-Herrisson de moellon: ép 25cm
-Sable de propreté: ép 5cm
-Terrain naturel

-Chappe lissée teintée rouge
-Dalle de sol en B.A : ép 7 cm
armature Di 8mm esp 20cm dans les deux sens
-Herrisson de moellon: ép 25cm
-Sable de propreté: ép 5cm
-Terrain naturel

COUPES A-A

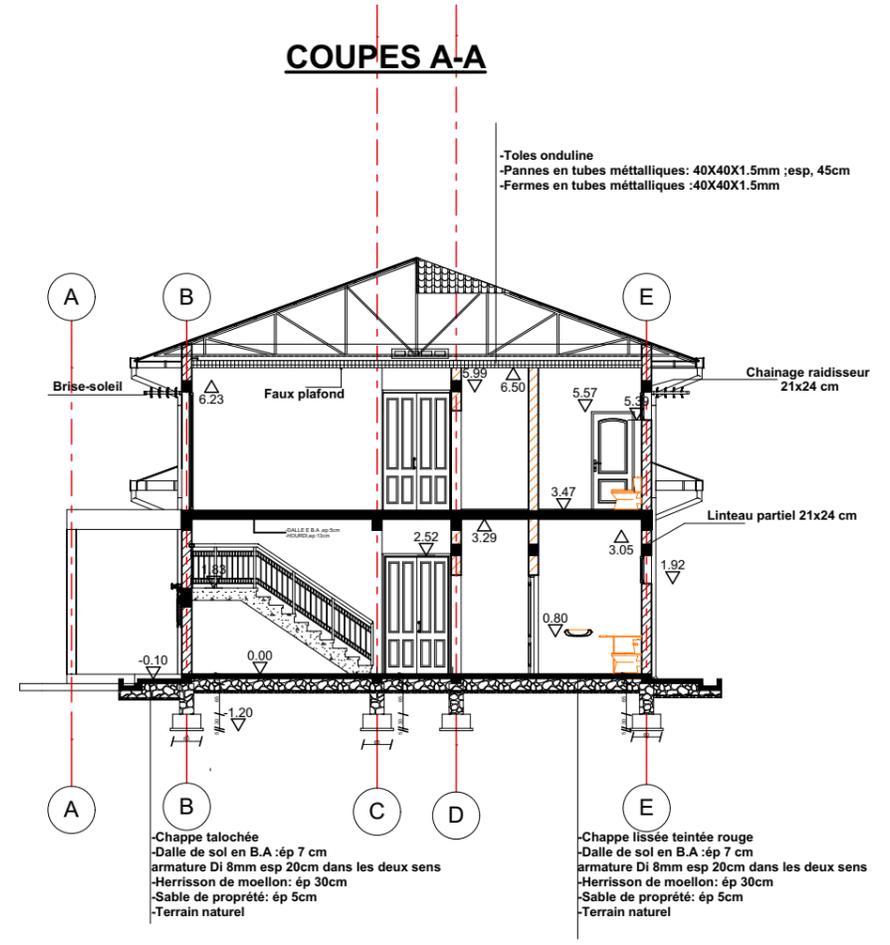

-Chappe talochée
-Dalle de sol en B.A : ép 7 cm
armature Di 8mm esp 20cm dans les deux sens
-Herrisson de moellon: ép 30cm
-Sable de propreté: ép 5cm
-Terrain naturel

-Chappe lissée teintée rouge
-Dalle de sol en B.A : ép 7 cm
armature Di 8mm esp 20cm dans les deux sens
-Herrisson de moellon: ép 30cm
-Sable de propreté: ép 5cm
-Terrain naturel



REPUBLIQUE DU BURUNDI
MINISTERE DE LA SANTE PUBLIQUE ET DE
LA LUTTE CONTRE LE SIDA

POUVOIR ADJUDICATEUR:
ENABEL

PROJET DE CONSTRUCTION DES BUREAUX
DU DISTRICT SANITAIRE

CONTENU:
COUPES A-A & B-B

Echelle: 1/150 **Date:**

Modification:.....
.....
.....
.....

PHASE DE L'ETUDE: APS / APD

PLAN NUMERO: 03

