



FACADE ARRIERE

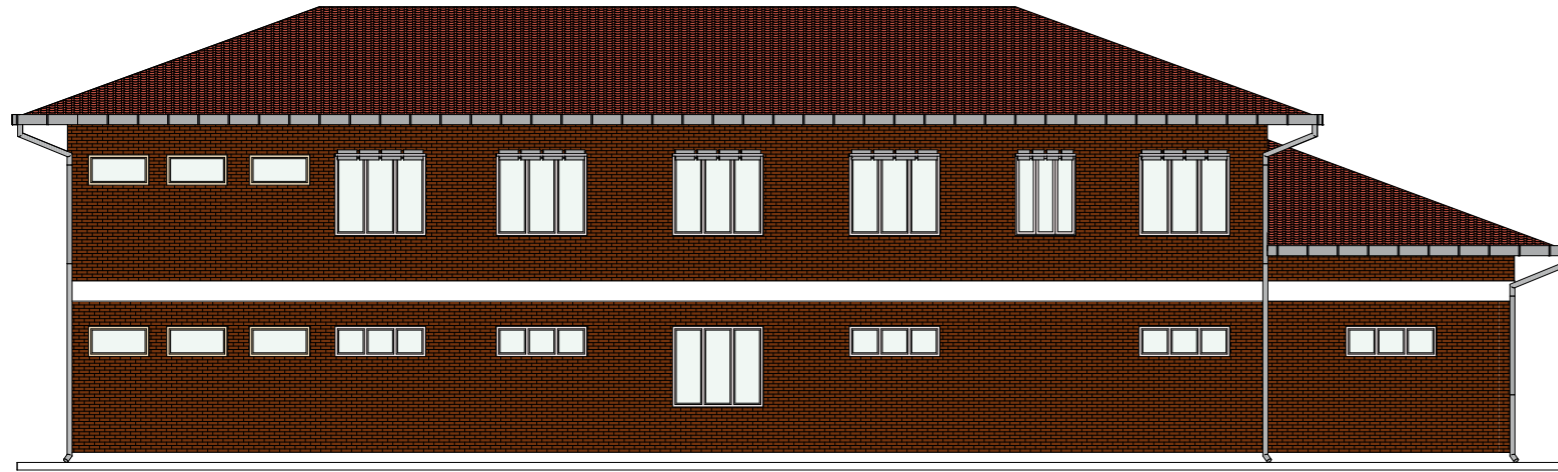


FACADE GAUCHE

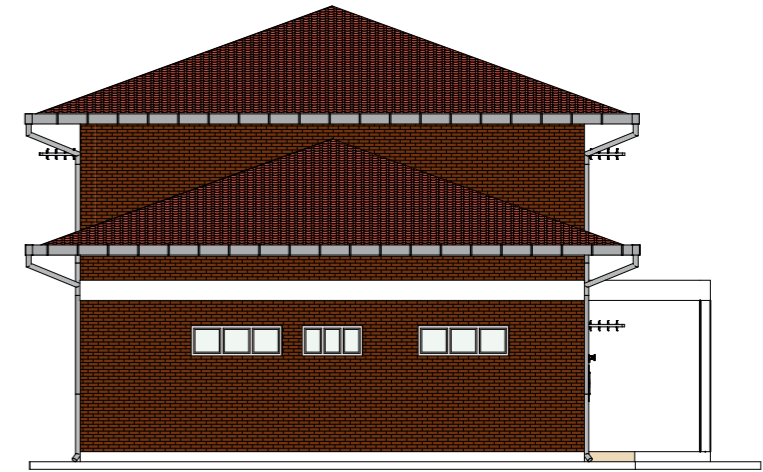

FACADE AVANT



FACADE DROITE

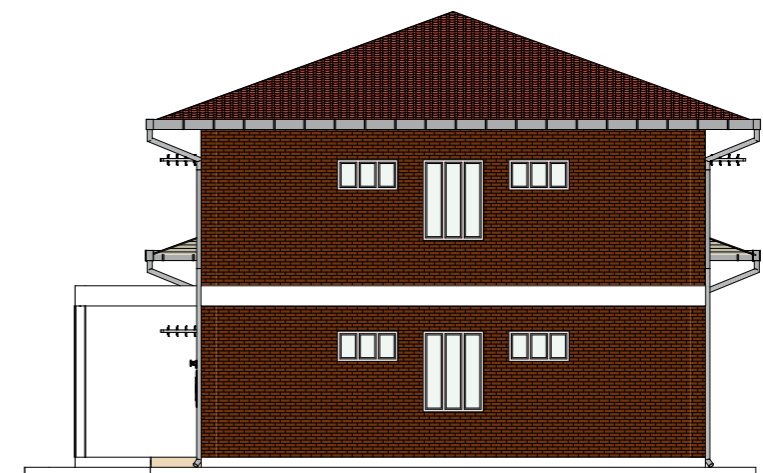

**REPUBLIQUE DU BURUNDI
MINISTERE DE LA SANTE PUBLIQUE ET DE
LA LUTTE CONTRE LE SIDA**

**POUVOIR ADJUDICATEUR:
ENABEL**

**PROJET DE CONSTRUCTION DES BUREAUX
DU DISTRICT SANITAIRE
MURURI-MADJE NORO**

**CONTENU:
TOUTES LES FACADES**

Echelle: 1/150

Date:

Modification:.....

.....

.....

PHASE DE L'ETUDE: APS / APD

PLAN NUMERO: 04

