
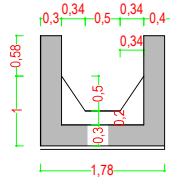


CHUTE DE 1M SUR CS 4 N (B=0.6 ; H=0.5)

N°	PM	HC	B	Hcanal	Z1	Z2	Z3
1	1360	1.00	0.5	0.5	989,66	988,46	988,66
2	1400	1.00	0.5	0.5	988,5	987,3	987,5
3	1420	1.00	0.5	0.5	987,42	986,22	986,42
4	1440	1.00	0.5	0.5	986,34	985,14	985,34
5	1460	1.00	0.5	0.5	985,51	984,31	984,51
6	1472.46	1.00	0.5	0.5	984,46	983,26	983,46
7	1485.36	1.00	0.5	0.5	983,41	982,21	982,41
8	1500	1.00	0.5	0.5	982,35	981,15	981,35
9	1520	1.00	0.5	0.5	981,27	980,07	980,27

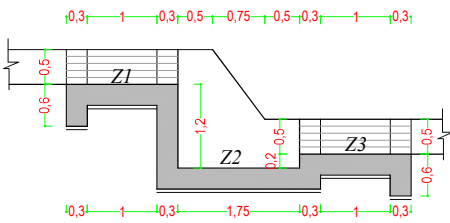

RÉPUBLIQUE DU BURUNDI
MINISTÈRE DE L'ENVIRONNEMENT, DE
L'AGRICULTURE ET DE L'ÉLEVAGE ET




Travaux pour «Aménagement du périmètre irrigué
RUSORORO situé en commune Rugombo en province de
cibitoke» au Burundi

ENTREPRISE
E.C.C

MAITRE D'OEUVRE
SCET TUNISIE

CHUTE TYPE DE 1M SUR CS 4 -N; B = 0.5

REV.	Date	Dessiné par	VISA	Vérifié par	VISA	Approuvé par	VISA	Ech:	Feuille N°:
B	5/9/2023	ECC	SCET TUNISIE	SCET	SCET	SCET TUNISIE	SCET TUNISIE	Ech: 1/50	Format: A3
A	1/8/2023	ECC	SCET TUNISIE	SCET	SCET	SCET TUNISIE	SCET TUNISIE	Ech: 1/50	Format: A3
N° DU MARCHÉ : BDI1308211-10095						Plan d'exécution		Date: Septembre 2023	

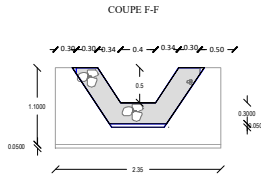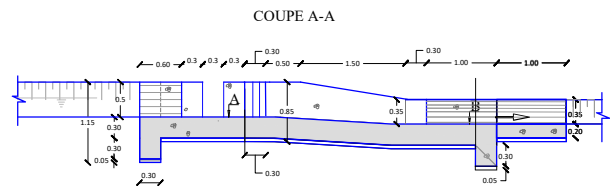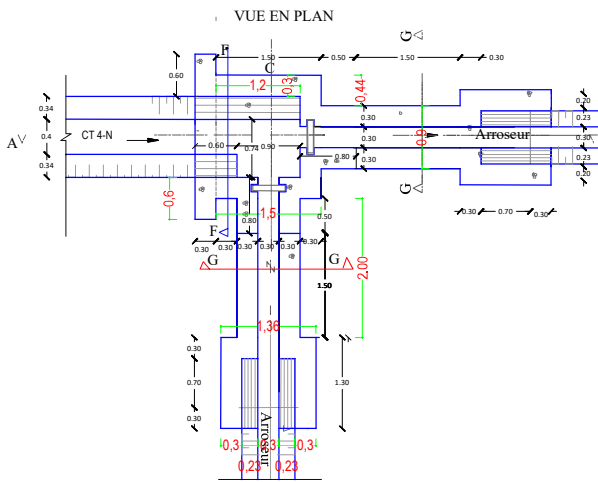

ARROSEUR EXTREME DOUBLE SORTIE

CT 4-N-1


N°	PM	B	H	Z1
1	191.46	0.3	0.35	1018.12

CT 4-N-2


N°	PM	B	H	Z1
1	139.93	0.4	0.5	1018.08

CT 4-N-4

N°	PM	B	H	Z1
1	316.03	0.4	0.5	977.32

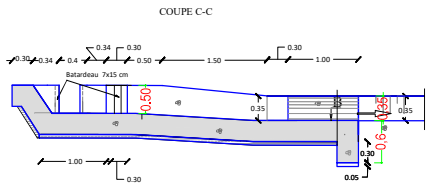

COUPE G-G

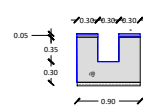

RÉPUBLIQUE DU BURUNDI
MINISTÈRE DE L'ENVIRONNEMENT, DE
L'AGRICULTURE ET DE L'ÉLEVAGE ET






Travaux pour «Aménagement du périmètre irrigué
RUSORORO situé en commune Rugombo en province de
cibitoke» au Burundi

ENTREPRISE

MAITRE DOEUVRE

PRISE ARROSEUR EXTREME DOUBLE SORTIE

REV.	Date	Dessiné par	VISA	VÉRIFIÉ par	VISA	Approuvé par	VISA	Ech:	Format:
B	5/9/2023	ECC	SCET TUNISIE	SCET	SCET	SCET TUNISIE	SCET TUNISIE	Ech: 1/50	Format: A3
A	1/8/2023	ECC	SCET TUNISIE	SCET	SCET	SCET TUNISIE	SCET TUNISIE	Ech: 1/50	Format: A3
								Ech: 1/50	Feuille N°: 1
N° DU MARCHÉ : BDI1308211-10095						Plan d'exécution		Date: Septembre 2023	

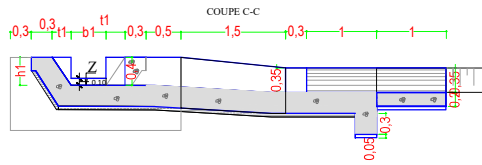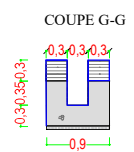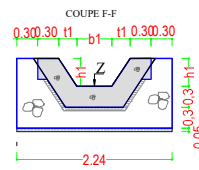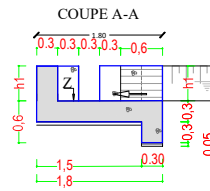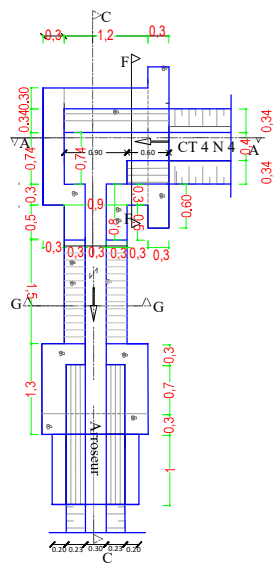

RÉPUBLIQUE DU BURUNDI
 MINISTÈRE DE L'ENVIRONNEMENT, DE
 L'AGRICULTURE ET DE L'ÉLEVAGE ET

Travaux pour «Aménagement du périmètre irrigué
 RUSORORO situé en commune Rugombo en province de
 cibitoke» au Burundi


C										
B	5/9/2023	ECC	SCET TUNISIE	SCET	SCET	SCET TUNISIE	SCET TUNISIE	Ech: 1/50	Format:A3	
A	1/8/2023	ECC	SCET TUNISIE	SCET	SCET	SCET TUNISIE	SCET TUNISIE	Ech: 1/50	Format:A3	
REV.	Date	Dessiné par	VISA	Vérifié par	VISA	Approuvé par	VISA	Ech: 1/50	Feuille N°: 1	
N° DU MARCHÉ : BDI1308211-10095							<i>Plan d'exécution</i>		Ech: 1/50	Date: Septembre 2023

ENTREPRISE
 E.C.C


MAITRE D'OEUVRE
 SCET TUNISIE

PRISE ARROSEUR EXTREMITE FERMEE (CT 4 N 3)


Date: Septembre 2023

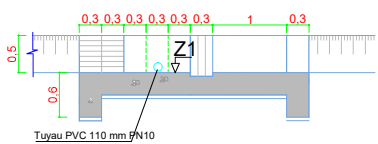


COUPE C-C, éch:1/50

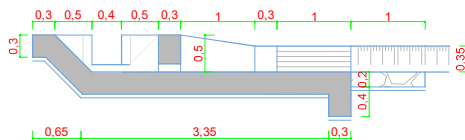


VUE EN PLAN, Ech: 1/50

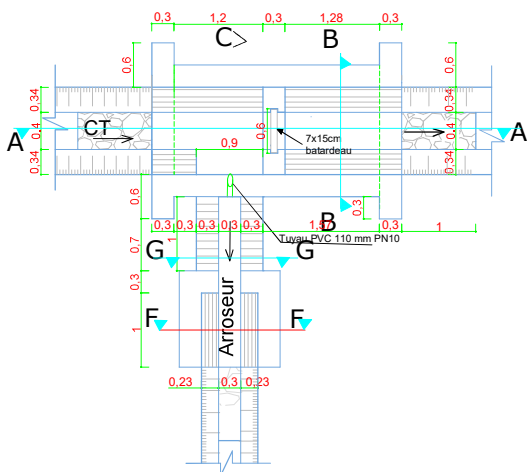

COUPE G-G, éch: 1/50

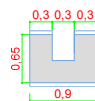


COUPE F-F, éch:1/50

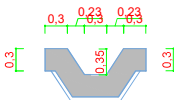



ARROSEUR SIMPLE SUR CT 4-N				
CT 4-N -1				
N°	PM	Bcanal CT	Hcanal CT	Z projet
1	6,61		0,4	0,5
1019,02				
CT 4-N -2				
N°	PM	Bcanal CT	Hcanal CT	Z projet
1	8,27		0,4	0,5
1019,04				
CT 4-N -3				
N°	PM	Bcanal CT	Hcanal CT	Z projet
1	210		0,4	0,5
983,29				
2	696,75		0,4	0,5
977,13				
3	880		0,4	0,5
976,86				
CT 4-N -4				
N°	PM	Bcanal CT	Hcanal CT	Z projet
1	180		0,4	0,5
977,73				
CT 4-N -5				
N°	PM	Bcanal CT	Hcanal CT	Z projet
1	20		0,4	0,5
979,13				

RÉPUBLIQUE DU BURUNDI MINISTÈRE DE L'ENVIRONNEMENT, DE L'AGRICULTURE ET DE L'ÉLEVAGE	Enabel MAITRE D'OEUVRE SCET TUNISIE	Travaux pour «Amenagement du perimetre irrigué RUSORORO situé en commune Rugombo en province de cibitoke» au Burundi					B										
		ENTREPRISE E.C.C					PRISE ARROSEUR SIMPLE CT 4.N					A.					
		06/12/2023	ECC	SCET TUNISIE	SCET	SCET	SCET	SCET TUNISIE						Format: A3			
		Rév.	Date	Dessiné par	VISA	Vérifié par	VISA	VISA					Ech: 1/50	Feuille N°: 1			
		N° DU MARCHÉ : BDI1308211-10095					Plan d'exécution						Bin N°: PARR/CT 4.N	Date: Dec. 2023			


COUPE A-A

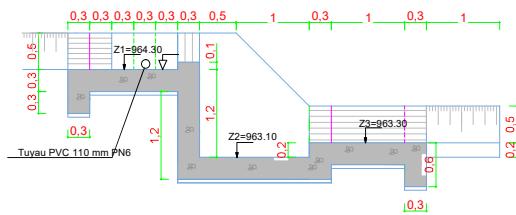


COUPE C-C

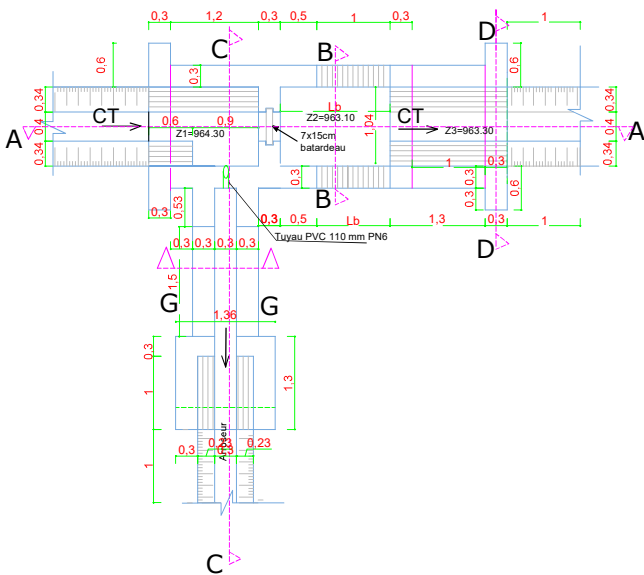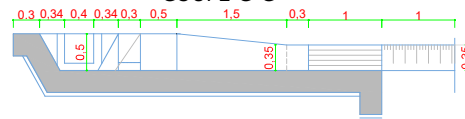


COUPE B-B: 1/50

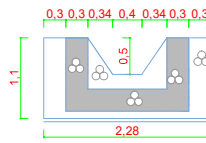

COUPE D-D: 1/50

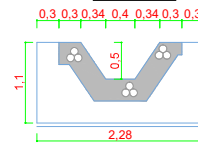



COUPE G-G

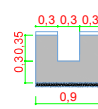


N°	PM	Bcanal CT	Hcanal CT	Z projet
1	10,7	0,4	0,5	990,59
2	110,89	0,4	0,5	987,19
3	320	0,4	0,5	989,35

RÉPUBLIQUE DU BURUNDI MINISTÈRE DE L'ENVIRONNEMENT, DE L'AGRICULTURE ET DE L'ÉLEVAGE		Travaux pour «Aménagement du périmètre irrigué RUSORORO situé en commune Rugombo en province de cibitoke» au Burundi				C									
ENTREPRISE E.C.C	MAÎTRE D'ŒUVRE SCET TUNISIE	PRISE ARROSEUR AVEC CHUTE DE 1 M SUR CT 4-N				A	6/12/2023	ECC	SCET TUNISIE	SCET	SCET	SCET TUNISIE	SCET TUNISIE	Ech: 1/50	Format:A3
						REV.	Date	Dessiné par	VISA	Vérifié par	VISA	Approuvé par	VISA	Ech: 1/50	Feuille N°: 1
						N° DU MARCHÉ : BD11308211-10095						<i>Plan d'exécution</i>	ES: PARRUCTN	Date Dec 2023	


PRISE DOUBLE EXTREMITÉ 1540.72
VUE EN PLAN : 1/50

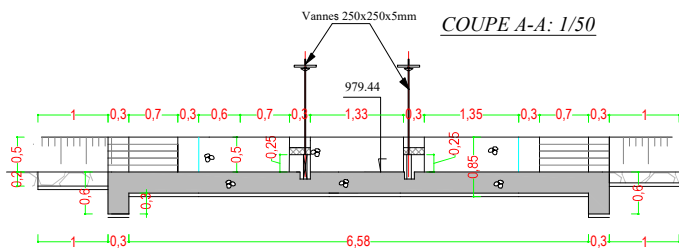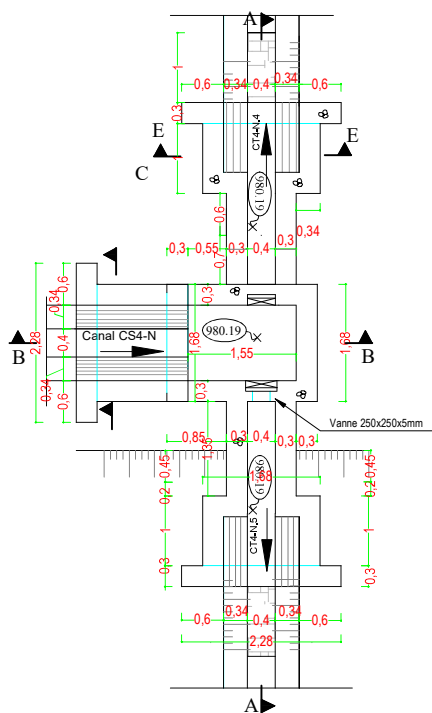


COUPE B-B : 1/50

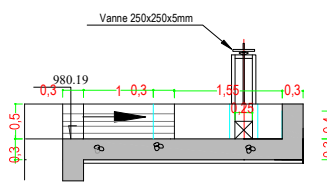

COUPE C-C : 1/50





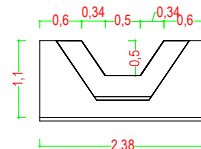


COUPE E-E : 1/50



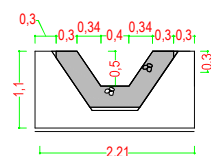


RÉPUBLIQUE DU BURUNDI MINISTÈRE DE L'ENVIRONNEMENT, DE L'AGRICULTURE ET DE L'ÉLEVAGE ET	MAÎTRE D'OEUVRE SCET TUNISIE	Travaux pour «Aménagement du périmètre irrigué RUSORORO situé en commune Rugombo en province de cibitoke» au Burundi	C									
			B	5/9/2023	ECC	SCET TUNISIE	SCET	SCET	SCET TUNISIE	SCET TUNISIE	Ech: 1/50	Format:A3
ENTREPRISE E.C.C	MAÎTRE D'OEUVRE SCET TUNISIE	PRISE DOUBLE D'EXTREMITÉ 1540.72	A	1/8/2023	ECC	SCET TUNISIE	SCET	SCET	SCET TUNISIE	SCET TUNISIE	Ech: 1/50	Format:A3
			REV.	Date	Dessiné par	VISA	Vérifié par	VISA	Approuvé par	VISA	Ech: 1/50	Feuille N°: 1
			N° DU MARCHÉ : BDI1308211-10095				Plan d'exécution		Date: Septembre 2023			


PRISE simple sans chute SUR CS 4.N PM 1240, B = 0,6

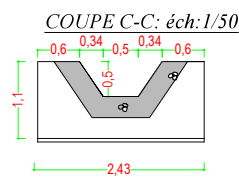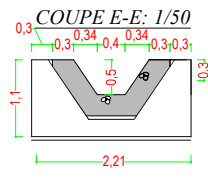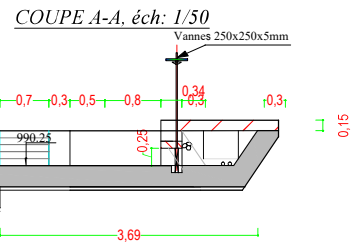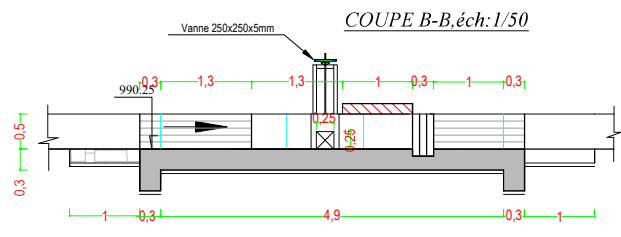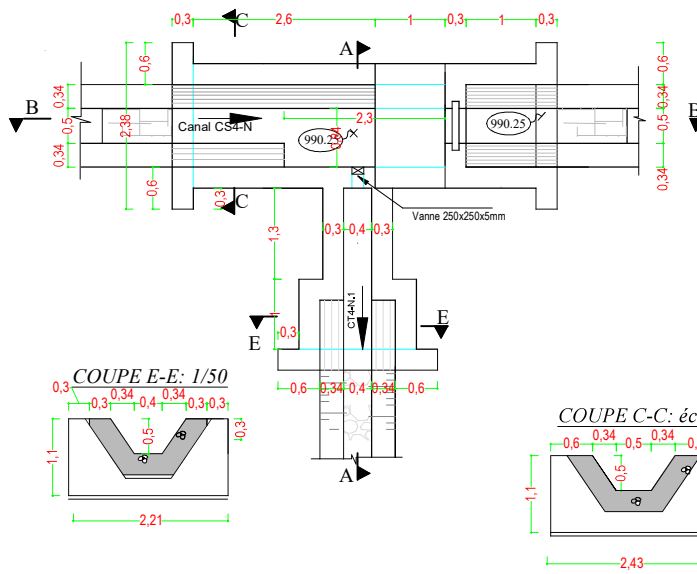


RÉPUBLIQUE DU BURUNDI MINISTÈRE DE L'ENVIRONNEMENT, DE L'AGRICULTURE ET DE L'ÉLEVAGE ET		Travaux pour «Aménagement du périmètre irrigué RUSORORO situé en commune Rugombo en province de cibitoke» au Burundi								
ENTREPRISE	MAÎTRE D'ŒUVRE									
E.C.C	SCET TUNISIE									
		PRISE SU CT SUR CS 4 -N, PM 1240								
REV.	Date	Dessiné par	VISA	Vérifié par	VISA	Approuvé par	VISA			
C										
B	5/9/2023	ECC	SCET TUNISIE	SCET	SCET	SCET TUNISIE	SCET TUNISIE	Ech: 1/50	Format:A3	
A	1/8/2023	ECC	SCET TUNISIE	SCET	SCET	SCET TUNISIE	SCET TUNISIE	Ech: 1/50	Format:A3	
		N° DU MARCHÉ : BD11308211-10095					Plan d'exécution		Ech: 1/50 Feuille N°: 1	Date: Septembre 2023

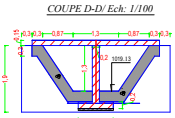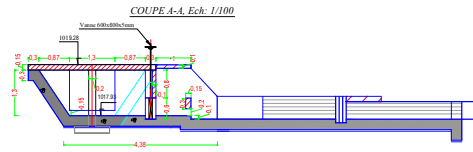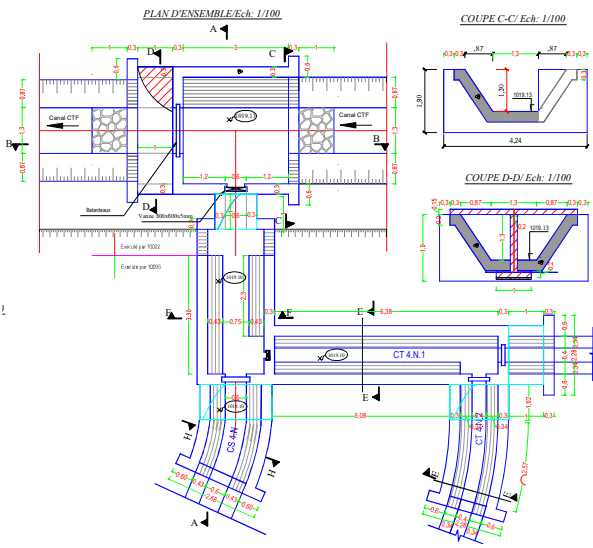


COUPE B-B, Ech: 1/50

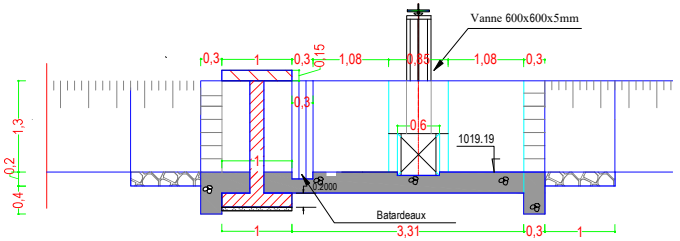


COUPE F-F, Ech: 1/50

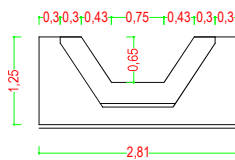

COUPE E-E, Ech: 1/50

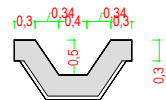

COUPE H-H, Ech: 1/50

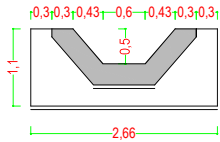

RÉPUBLIQUE DU BURUNDI
 MINISTÈRE DE L'ENVIRONNEMENT, DE
 L'AGRICULTURE ET DE L'ÉLEVAGE ET

Travaux pour «Aménagement du périmètre irrigué
 RUSORORO situé en commune Rugombo en province de
 cibitoke» au Burundi

C	11/9/2023	ECC	SCET TUNISIE	SCET	SCET	SCET TUNISIE	SCET TUNISIE	Ech: 1/100 et 1/50	Format: A3
B	5/9/2023	ECC	SCET TUNISIE	SCET	SCET	SCET TUNISIE	SCET TUNISIE	Ech: 1/100 et 1/50	Format: A3
A	1/8/2023	ECC	SCET TUNISIE	SCET	SCET	SCET TUNISIE	SCET TUNISIE	Ech: 1/50	Format: A3
REV.	Date	Dessiné par	VISA	Vérifié par	VISA	Approuvé par	VISA	Ech: 1/50	Feuille N°: 1
N° DU MARCHÉ : BDI1308211-10095			Plan d'exécution				DinZ PRCSA_N		Date: Septembre 2023


ENTREPRISE
 E.C.C

MAITRE D'OEUVRE
 SCET TUNISIE

PRISE CTF- CS 4N

Plans

Canal CS4-4 et le canal Ex-C7

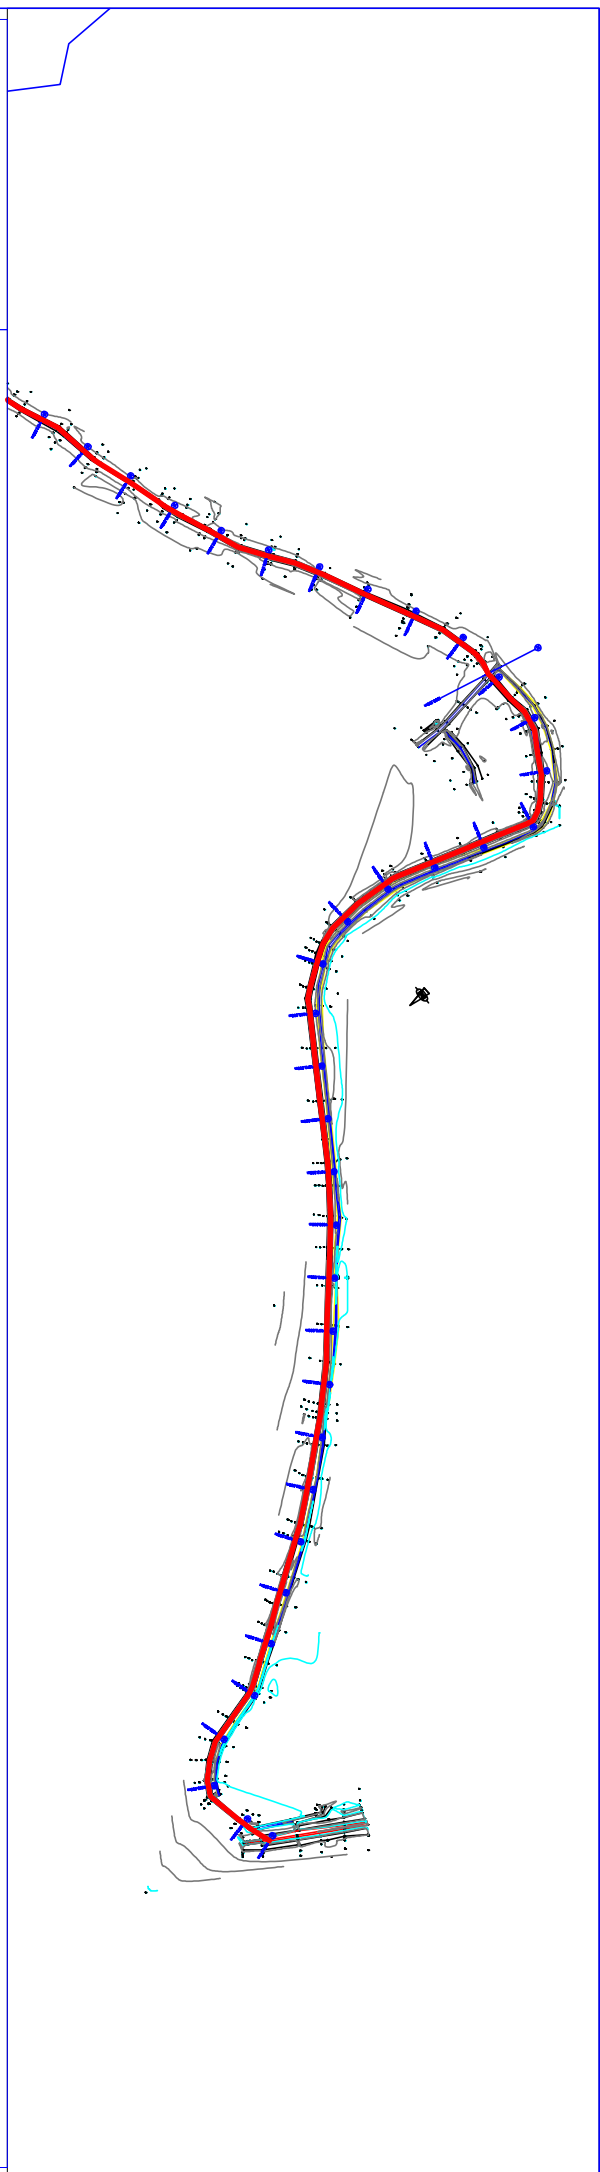

Profil : EX-C7
 Echelle en X : 1/2000
 Echelle en Y : 1/200
 PC : 961.00 m

Numéro de point	Altitudes TN		Altitudes Projet	Ecart TN - Projet	Distances partielles	Distances cumulées	Pentes et rampes	Débit et Ouvrages hydrauliques
	Existant	Projet						
71	965.50	965.50	965.15	0.35	00	1173.00		
72	965.54	965.54	965.08	0.46	20.00	1193.00		
73	965.30	965.30	965.00	0.30	20.00	1213.00		
74	965.23	965.23	964.93	0.30	20.00	1233.00		
75	965.19	965.19	964.86	0.33	20.00	1253.00		
76	965.14	965.14	964.79	0.35	20.00	1273.00		
77	964.89	964.89	964.72	0.17	20.00	1293.00		
78	964.74	964.74	964.65	0.10	20.00	1313.00		
79	964.79	964.79	964.58	0.21	20.00	1333.00		
80	964.68	964.68	964.50	0.17	16.24	1353.00		
82	964.45	964.45	964.44	0.00	20.00	1369.24		CS3.2
83	964.91	964.91	964.41	0.50	20.00	1373.00		
84	964.74	964.74	964.37	0.37	20.00	1393.00		
85	964.69	964.69	964.34	0.35	20.00	1413.00		
86	964.63	964.63	964.31	0.32	20.00	1433.00		
87	964.55	964.55	964.27	0.28	20.00	1453.00		
88	964.46	964.46	964.24	0.22	20.00	1473.00		
89	964.47	964.47	964.20	0.27	20.00	1493.00		
90	964.43	964.43	964.17	0.26	20.00	1513.00		
91	964.49	964.49	964.13	0.36	20.00	1533.00		
92	964.45	964.45	964.10	0.35	20.00	1553.00		
93	964.38	964.38	964.07	0.32	20.00	1573.00		
94	964.42	964.42	964.03	0.39	20.00	1593.00		Passerelle
95	964.34	964.34	964.00	0.35	20.00	1613.00		
96	964.38	964.38	963.96	0.42	20.00	1633.00		
97	964.31	964.31	963.93	0.38	20.00	1653.00		
98	963.91	963.91	963.90	0.01	20.00	1673.00		
99	963.95	963.95	963.86	0.08	20.00	1693.00		
100	963.91	963.91	963.83	0.08	20.00	1713.00		
101	964.01	964.01	963.79	0.22	20.00	1733.00		
102	963.92	963.92	963.76	0.16	20.00	1753.00		
103	963.72	963.72	963.72	-0.00	20.00	1773.00		
104	963.57	963.57	963.69	-0.12	20.00	1793.00		
105	963.70	963.70	963.66	0.04	20.00	1813.00		
106	963.69	963.69	963.62	0.06	20.00	1833.00		
107	963.58	963.58	963.59	-0.00	11.64	1853.00		Passerelle
108	963.57	963.57				1873.00		
						1884.64		

PENTE L = 516.00 m P = -0.17 %

ENTREPRISE
Groupement
ECC-SOTRAMETECCO

Maître d'ouvrage:
SCET
TUNISIE

RÉPUBLIQUE DU BURUNDI
MINISTÈRE DE L'AGRICULTURE ET DE
L'ENVIRONNEMENT
PROGRAMME D'APPUI INSTITUTIONNEL ET OPERATIONNEL AU SECTEUR
AGRICOLE (PAIOSA)

Enabel

Travaux de construction d'une prise d'eau sur la Rivière
Muhira, canal CTF/C4 et la rehabilitation du canal EXC7
en commune Buganda et Rugombo en province Citioké



Format: A3
FEUILLE N°
REVISION:
Date: 28/08/2023

REV. A
Le 23-10-2023
ECC/SOTRAMETECCO

JARBOU
Mouhamed
Approuvé par

Date Dessiné par VISA
N° DU MARCHE : BDI-10022

Ech: 1/2000 & 1/200
Plan N°
PL-CS4-4-EX-C7

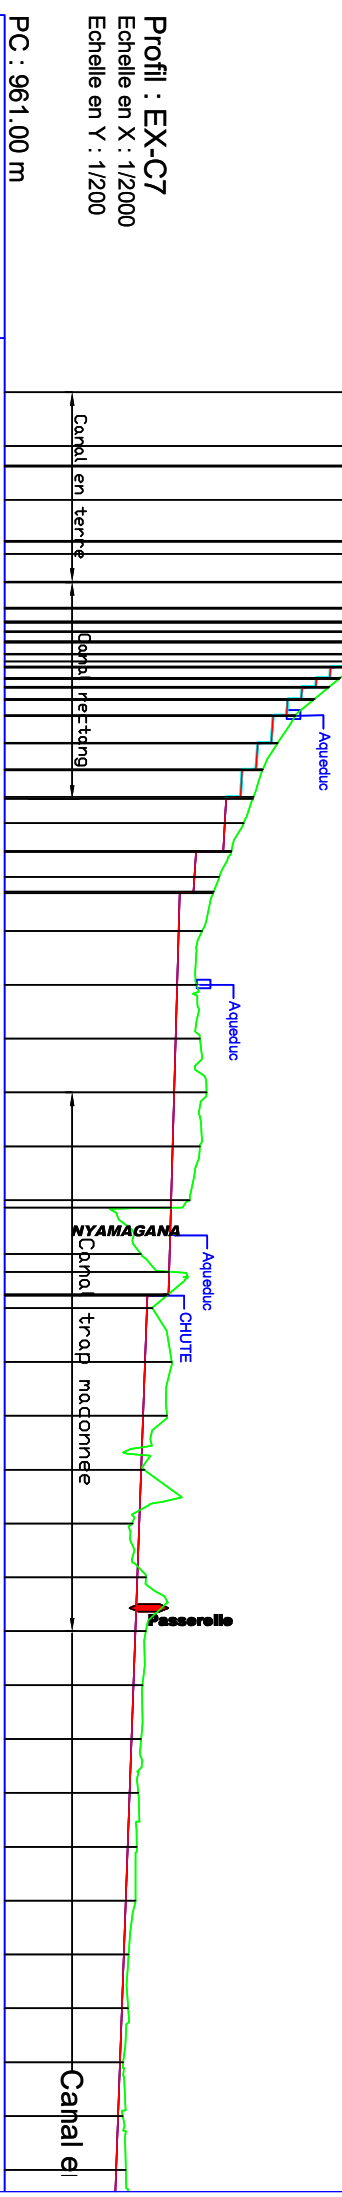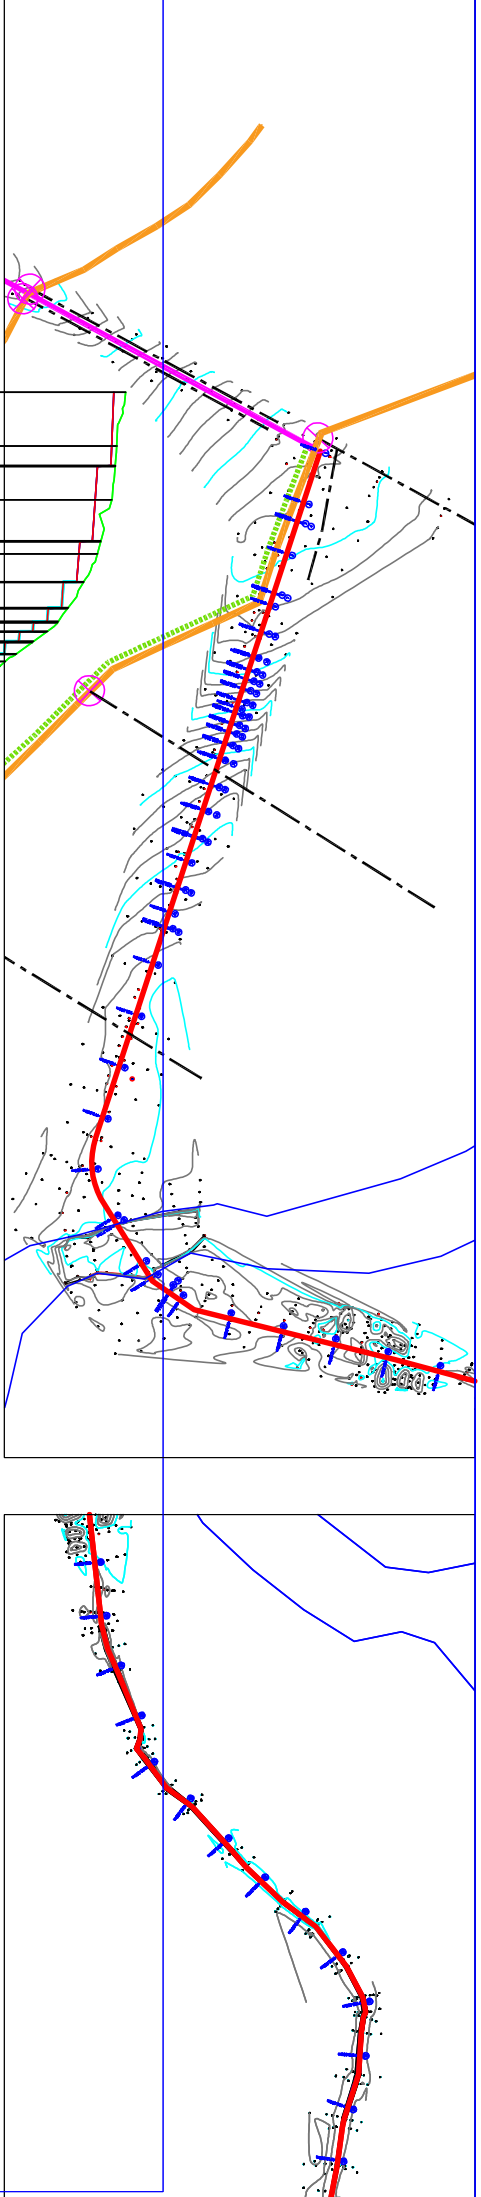

Profil : EX-C7
 Echelle en X : 1/12000
 Echelle en Y : 1/200
 PC : 961.00 m

Numéro de point	Altitudes TN	Altitudes Projet	Ecart TN - Projet	Distances partielles	Distances cumulées	Pentes et rampes	Débit et Ouvrages hydrauliques
1	978.64	978.20	0.44		513.00		
2	978.31	978.12	0.19	20.00	533.00		
3	978.26	978.09	0.16	7.20	540.20		
4				12.80	553.00		
5	977.50	977.50	0.63	15.16	553.00		
6				4.84	568.16		
7	977.40	977.72	0.32	10.31	573.00		
8	976.90	977.59	0.69	9.68	583.31		
9	976.83	977.08	0.26	5.67	593.00		
10	976.26	976.50	0.24	3.74	599.69		
11	975.70	976.70	1.00	3.25	605.51		
12	974.67	975.20	0.53	5.02	609.53		
13	974.84	974.84	0.00	1.83	611.36		
14	973.88	973.88	0.00	1.83	613.19		
15	973.08	973.47	0.39	1.15	614.34		
16	972.50	973.06	0.56	1.15	615.49		
17	972.00	972.52	0.52	1.15	616.64		
18	971.47	971.47	0.00	1.15	617.79		
19	971.41	971.41	0.00	1.15	618.94		
20	970.90	970.90	0.00	1.15	620.09		
21	970.33	970.33	0.00	1.15	621.24		
22	969.76	970.24	0.48	1.15	622.39		
23	969.18	969.87	0.69	1.15	623.54		
24	969.12	969.42	0.30	1.15	624.69		
25	968.05	968.96	0.91	1.15	625.84		
26	968.01	968.76	0.75	1.15	626.99		
27				1.15	628.14		
28	967.47	968.34	0.87	1.15	629.29		
29	967.41	968.13	0.72	1.15	630.44		
30	967.36	968.25	0.89	1.15	631.59		
31	967.30	968.50	1.20	1.15	632.74		
32	967.24	968.25	1.01	1.15	633.89		
33	967.18	967.98	0.80	1.15	635.04		
34	967.13	966.07	-1.06	1.15	636.19		
35	967.11	967.11	-0.00	1.15	637.34		
36	967.09	967.09	0.00	1.15	638.49		
37	966.29	966.50	0.21	1.15	639.64		
38	966.22	967.20	0.98	1.15	640.79		
39	966.15	967.03	0.88	1.15	641.94		
40	966.08	966.20	0.12	1.15	643.09		
41	966.00	965.76	-0.25	1.15	644.24		
42	965.93	966.25	0.32	1.15	645.39		
43	965.86	966.24	0.38	1.15	646.54		
44	965.79	966.12	0.33	1.15	647.69		
45	965.72	966.07	0.35	1.15	648.84		
46	965.65	965.97	0.32	1.15	649.99		
47	965.58	965.91	0.33	1.15	651.14		
48	965.50	965.86	0.36	1.15	652.29		
49	965.43	965.61	0.17	1.15	653.44		
50	965.36	965.59	0.22	1.15	654.59		
51	965.29	965.41	0.12	1.15	655.74		
52	965.22	965.39	0.17	1.15	656.89		
53	965.15	965.50	0.35	1.15	658.04		

République du Burundi
 Ministère de l'Agriculture et de l'Élevage
 Programme d'Appui Institutionnel et Opérationnel au Secteur Agricole (PAOSA)

Maître d'œuvre:
SCET TUNISIE


Travaux de construction d'une prise d'eau sur la Rivière Mubira, canal CTE/C4 et la réhabilitation du canal EXC7 en commune Buganda et Rugombo en province Cibitoke

Plan du profil en long CS4-4 et EX-C7


REV.	Date	Dessiné par	VISA	Véifié par	Approuvé par	Ech.	Plan N°	Format
A	Le 23/10/2023	ECC-SOTRAMETECO			JARBOUJ Mohamed	1/2000 & 1/200	FEUILLE N°	A3
B								

N° DU MARCHÉ : BDI-10022
 Plan d'exécution
 Echelle: 1/2000 & 1/200
 Date: 23/10/2023

REVETEMENT DU CS4-4 DU PM 583.31 - 663.22

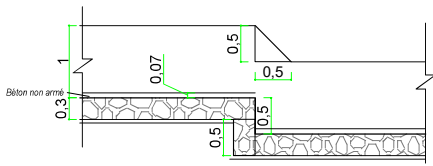


COUPE EN TRAVERS DU CS4-4 DU PM 583.31 - 663.22

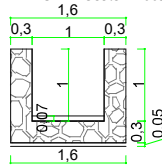

METRE DU REVETEMENT DU PM 583,31- 663,22


N°	Designations	U	Nbre	L	I	H	ép	Aire	VOLUME
301	Fouille								
	Parois en amont de chute	m ³	13	1,6	0,5		0,3		3,12
									3,12
351	Maçonnerie de moellons								
	Canal CS4-4 radier	m ³	1	79,91	1,6		0,3		38,36
	Canal CS4-4 parois		2	79,91	1		0,3		47,95
	Parois en amont de chute	m ³	13	1,6	0,5		0,3		3,12
	Rehaussement parois chute		28	0,5		0,5	0,3		1,05
									90,47

REVETEMENT DU CS4-4 DU PM 773.00-813 et 849.32-973.00

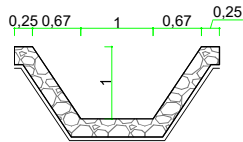


TRONCON A DEMOLIR ET A RECONSTRUIRE

DE 1369.24 - 1884.62

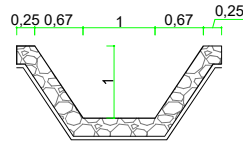

CANAL EN TERRE

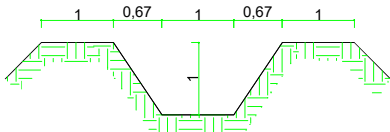

MACONNERIE					
N°	TRONCON		ECART	SECTION	VOLUME
	DE	A			
1	773	813	40	0,97	38,80
2	849,32	973	123,68	0,97	119,97
TRONCON A DEMOLIR ET A RECONSTRUIRE SUR EX-C7					
N°	TRONCON		ECART	SECTION	VOLUME
	DE	A			
1	1369,24	1884,62	515,38	0,97	499,92
TOTAL MACONNERIE					658,69

CANAL RECTANGULAIRE ET TRAPEZOIDALE						
N°	Désignation	l	l	Ep	Vol	
343	BETON NON ARME					
1	Béton non armé	758,97		1	0,07	53,1279

TRONCONS CANAL EN TERRE	
PM	512 - 583,31
	663,22 - 733,00
	973,00 - 1369,24

RÉPUBLIQUE DU BURUNDI
MINISTÈRE DE L'ENVIRONNEMENT, DE
L'AGRICULTURE ET DE L'ÉLEVAGE ET




Travaux pour «Aménagement du périmètre irrigué
RUSORORO situé en commune Rugombo en province de
cibitoke» au Burundi

ENTREPRISE
E.C.C

MAITRE D'OEUVRE
SCET TUNISIE

REVETEMENT SUR CS 4-4 ET EX-C7

C	B	A	REV.	Date	Dessiné par	VISA	Vérifié par	VISA	Approuvé par	VISA	Ech:	Format:	
		4/12/2023			EC	SCET TUNISIE	SCET	SCET	SCET TUNISIE	SCET TUNISIE	1/50	A3	
N° DU MARCHE : BD11308211-10095										Plan d'exécution		REV/CS 4-4	Date/Dec: 2023

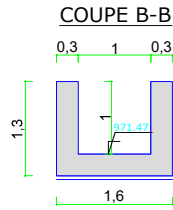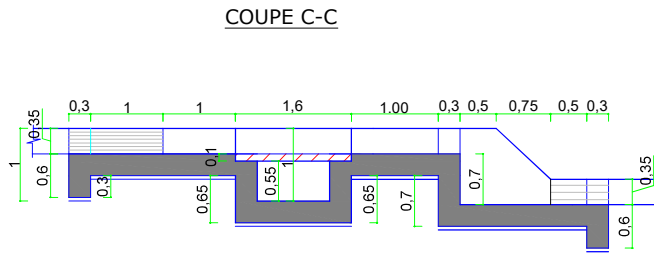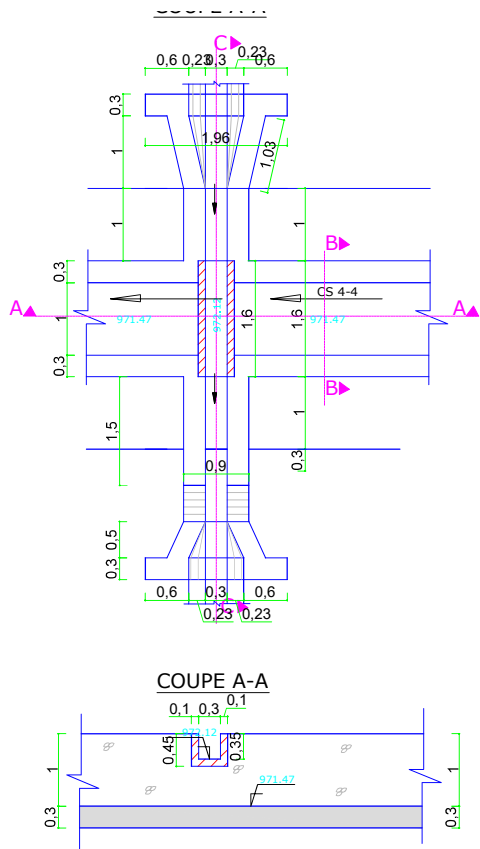

RÉPUBLIQUE DU BURUNDI
MINISTÈRE DE L'ENVIRONNEMENT, DE
L'AGRICULTURE ET DE L'ÉLEVAGE ET




Travaux pour «Aménagement du périmètre irrigué
RUSORORO situé en commune Rugombo en province de
cibitoke» au Burundi

ENTREPRISE
E.C.C

MAÎTRE D'ŒUVRE
SCET TUNISIE


AQUEDUC SUR CS 4-4, PM 633

C										
B										
A	28/11/2023	BCC	SCET TUNISIE	SCET	SCET	SCET TUNISIE	SCET TUNISIE	Ech: 1/50	Format: A3	
REV.	Date	Dessiné par	VISA	Vérifié par	VISA	Approuvé par	VISA	Ech:	Feuille N°: 1	
N° DU MARCHÉ : BDI1308211-10095						Plan d'exécution		AQES 4-4	Date: Nov 2023	

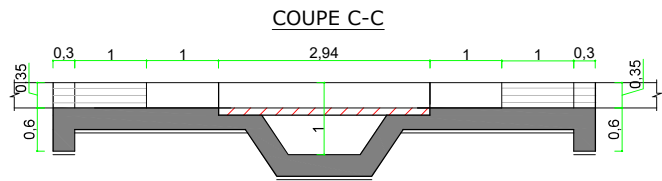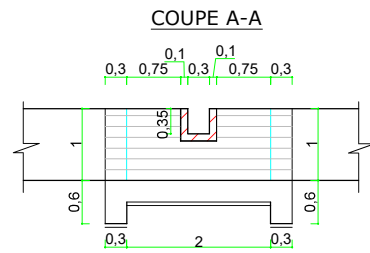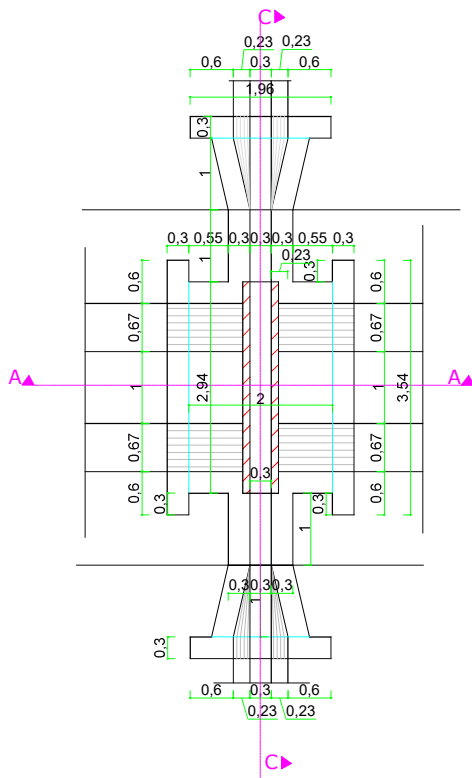


RÉPUBLIQUE DU BURUNDI MINISTÈRE DE L'ENVIRONNEMENT, DE L'AGRICULTURE ET DE L'ÉLEVAGE ET		Travaux pour «Aménagement du périmètre irrigué RUSORORO situé en commune Rugombo en province de cibitoke» au Burundi						C							
								B							
ENTREPRISE E.C.C	MAÎTRE D'ŒUVRE SCET TUNISIE	AQUEDUC SUR CS 4-4, PM 663		A	28/11/2023	ECC	SCET TUNISIE	SCET	SCET	SCET TUNISIE	SCET TUNISIE	Ech: 1/50	Format: A3		
				REV.	Date	Dessiné par	VISA	Vérifié par	VISA	Approuvé par	VISA	Ech:	Feuille N°: 1		
				N° DU MARCHÉ : BDI1308211-10095						Plan d'exécution		AGCS 4.4	Date: Nov 2023		


CHUTE DE 1 M SUR CS 4.4, CANAL EN TERRE

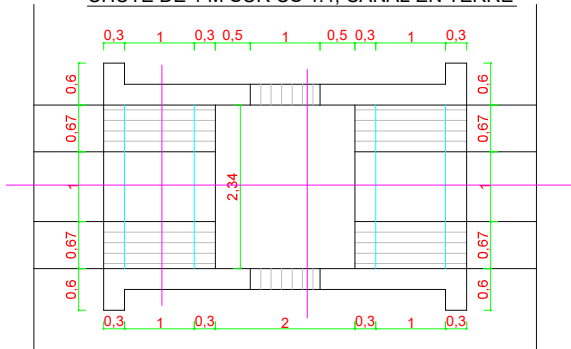


COUPE B-B

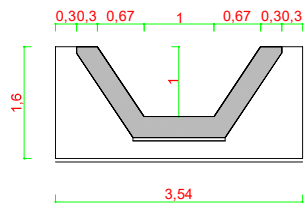





COUPE A-A

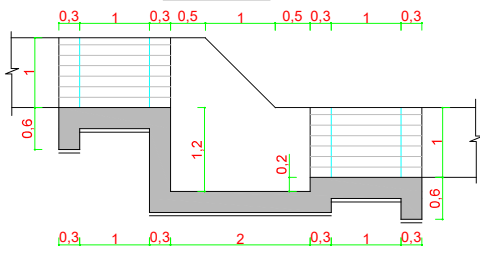

COUPEC-C

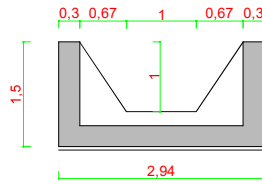

RÉPUBLIQUE DU BURUNDI MINISTÈRE DE L'ENVIRONNEMENT, DE L'AGRICULTURE ET DE L'ÉLEVAGE ET		Travaux pour «Aménagement du périmètre irrigué RUSORORO situé en commune Rugombo en province de cibitoke» au Burundi						C											
								B											
ENTREPRISE E.C.C		MAITRE D'OEUVRE SCET TUNISIE		CHUTE DE 1 M SUR CS 4.4 PM 683.31, CANAL EN TERRE						Ech:1/50 Format:A3									
Rév.		Date		Dessiné par		VISA		Vérifié par		VISA		Approuvé par		VISA		Ech:		Feuille N°: 1	
												PLAN: CHUS4.41		Date: Oct.2023					
												N° DU MARCHÉ : BDH1308211-10095		Plan d'exécution					

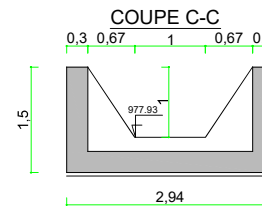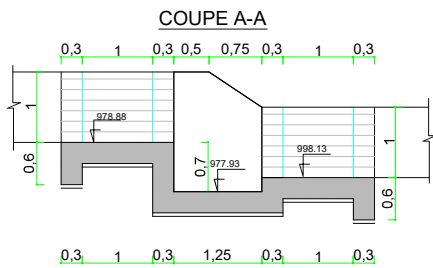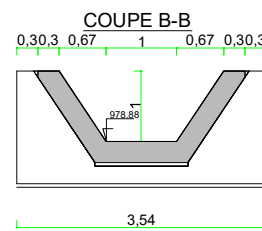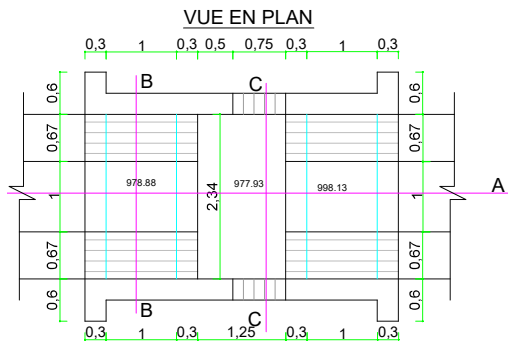


CHUTE DE 0.50 SUR CS (TRONCON DE 513 - 847,82)								
N°	PM	CHUTE	B	H	Z1	Z2	Z3	Z TN
1	540,2	0,5	1	1	978,09	977,39	977,59	978,25
2	568,16	0,5	1	1	977,4	976,7	976,9	977,72
3	698,47	0,5	1	1	968,01	967,31	967,51	968,76


RÉPUBLIQUE DU BURUNDI MINISTÈRE DE L'ENVIRONNEMENT, DE L'AGRICULTURE ET DE L'ÉLEVAGE	Travaux pour «Aménagement du périmètre irrigué RUSORORO situé en commune Rigombo en province de cibitoke» au Burundi	C								
		B								
ENTREPRISE E.C.C	MAÎTRE D'ŒUVRE SCET TUNISIE	A	6/12/2023	ECC	SCET TUNISIE	SCET	SCET	SCET TUNISIE	Ech: 1/50	Format: A3
		Rév.	Date	Dessiné par	VISA	Vérifié par	VISA	VISA	Ech:	Feuille N°: 1
N° DU MARCHÉ : BDI1308211-0095						Plan d'exécution		Date: 2023 CH/CS 4.4/0.5	Date: 2023	

CHUTE DE 0.75 M SUR CS 4.4, CANAL EN TERRE


VUE EN PLAN

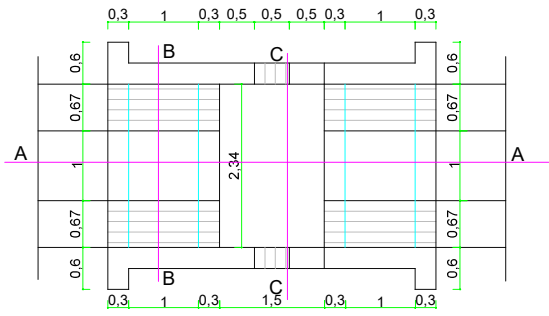


COUPE B-B

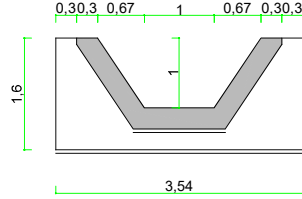

COUPE A-A

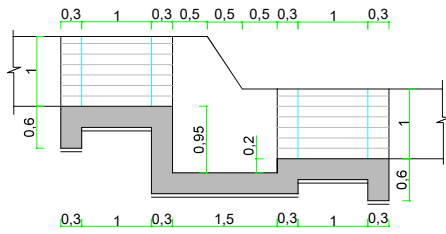

COUPE C-C

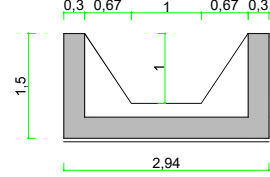

N°	PM	B	H	Z1	Z2	Z3
1	847.82	1	1	967.09	966.14	966.34

RÉPUBLIQUE DU BURUNDI
MINISTÈRE DE L'ENVIRONNEMENT, DE
L'AGRICULTURE ET DE L'ÉLEVAGE

ENTREPRISE
E.C.C


MAÎTRE D'ŒUVRE
SCET TUNISIE

Travaux pour «Aménagement du périmètre irrigué
RUSORORO situé en commune Rugombo en province de
cibitoke» au Burundi


CHUTE DE 0.75 M SUR CS 4.4, CANAL EN TERRE

REV.	Date	Dessiné par	VISA	Vérifié par	VISA	Approuvé par	VISA	Ech:	Feuille N°:
A	6/12/2023	REV	SCET TUNISIE	SCET	SCET	SCET TUNISIE	SCET TUNISIE	1/50	Format: A3
1									1
N° DU MARCHÉ : BD1308211-10095						Plan d'exécution			Date: Déc. 2023


PASSERELLE SUR EX - C7

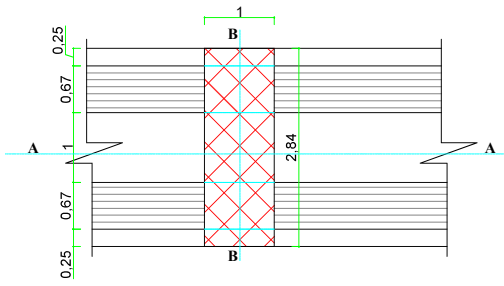

COUPE B-B

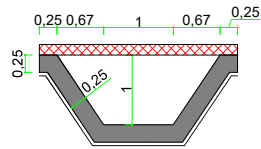

COUPE A-A

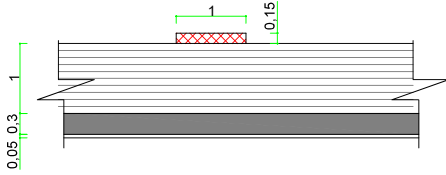


COTE VARIABLE DES PASSERELLES						
N°	PM	B canal	H canal	l (pente)	Z projet	
1	973	1	1	0,67	965,93	
2	1613	1	1	0,67	964,03	
3	1873	1	1	0,67	963,59	

METRE PASSERELLE SUR EX-C7, POSEE SUR MACONNERIE (3)							
N°	Désignation	U	Nbre	L	l	H	Vol
344	BETON ARME						
	Passerelle en BA	M3	3	2,84	1	0,15	1,278

PLAN TYPE

Passerelle sur canal

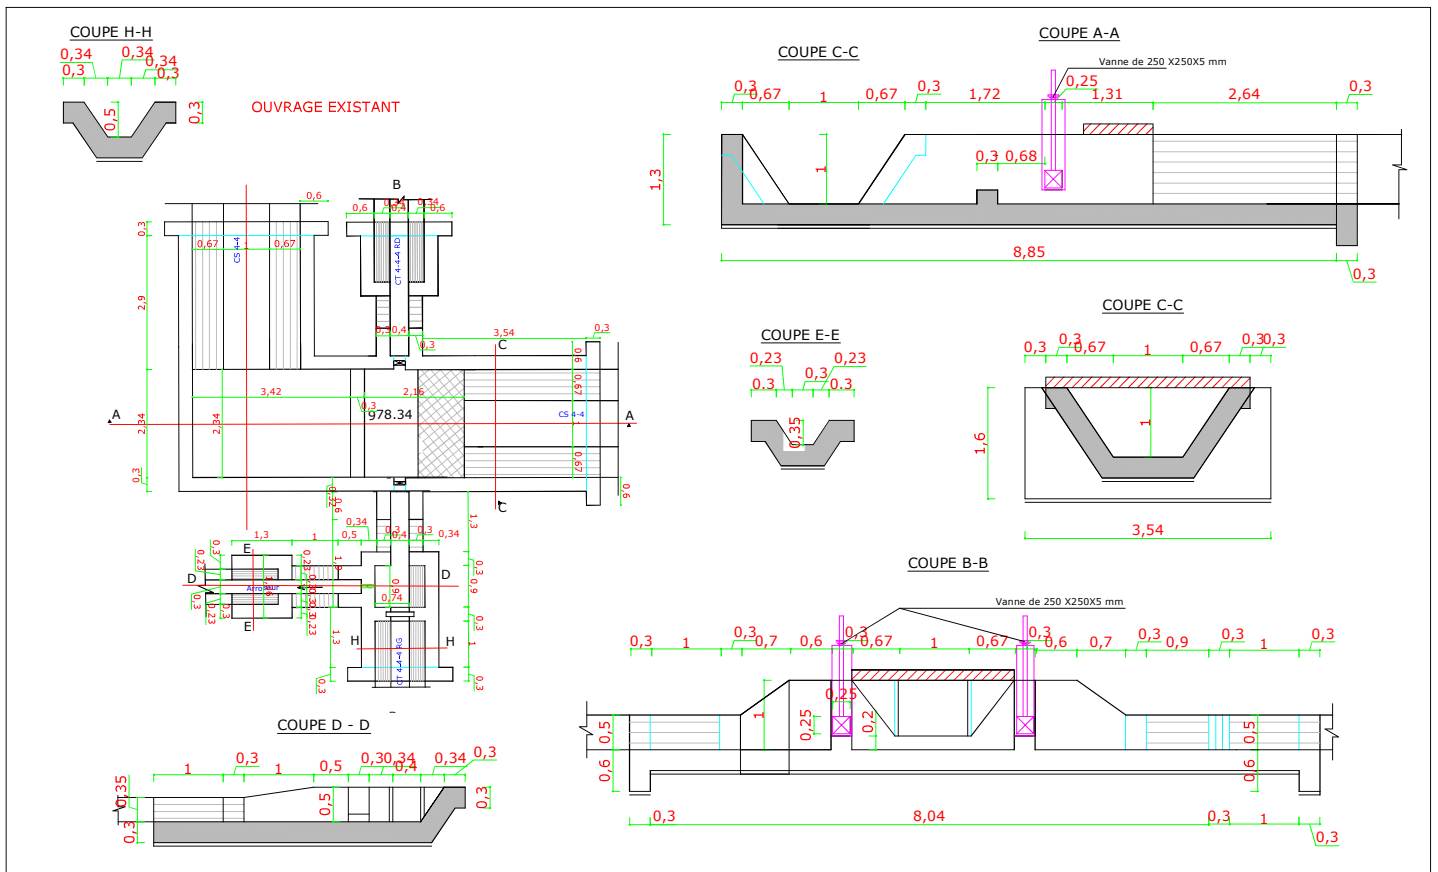

RÉPUBLIQUE DU BURUNDI MINISTÈRE DE L'ENVIRONNEMENT, DE L'AGRICULTURE ET DE L'ÉLEVAGE		Travaux pour «Aménagement du périmètre irrigué RUSORORO situé en commune Rugombo en province de cibitoke» au Burundi								
ENTREPRISE E.C.C		MAÎTRE D'ŒUVRE SCET TUNISIE		PRISE SUR CS 4-4 PM 513			C B			
							A		Ech: 1/50	
							REV.		Format: A3	
							Date		Feuille N°: 1	
							Dessiné par		N° DU MARCHÉ : BDI1308211-10095	
							VISA		Plan d'exécution	
							Véifié par		PRCS 4-4-D	
							VISA		Date Déc: 2023	
							Approuvé par			
							VISA			