

**BURKINA FASO**  
Unité - Progrès - justice

# EVALUATION TECHNIQUE DE L'EXTENSION D'UN MARCHE A BETAIL A KAYA DANS LA REGION DU CENTRE- NORD

**MAITRE D'OUVRAGE : ENABEL / GIZ**



**CONSULTANT INDIVIDUEL  
KINA SAIBOU**


**ETUDES ARCHITECTURALES**

DATE : JUIN 2024




INDICE

MODIFICATIONS

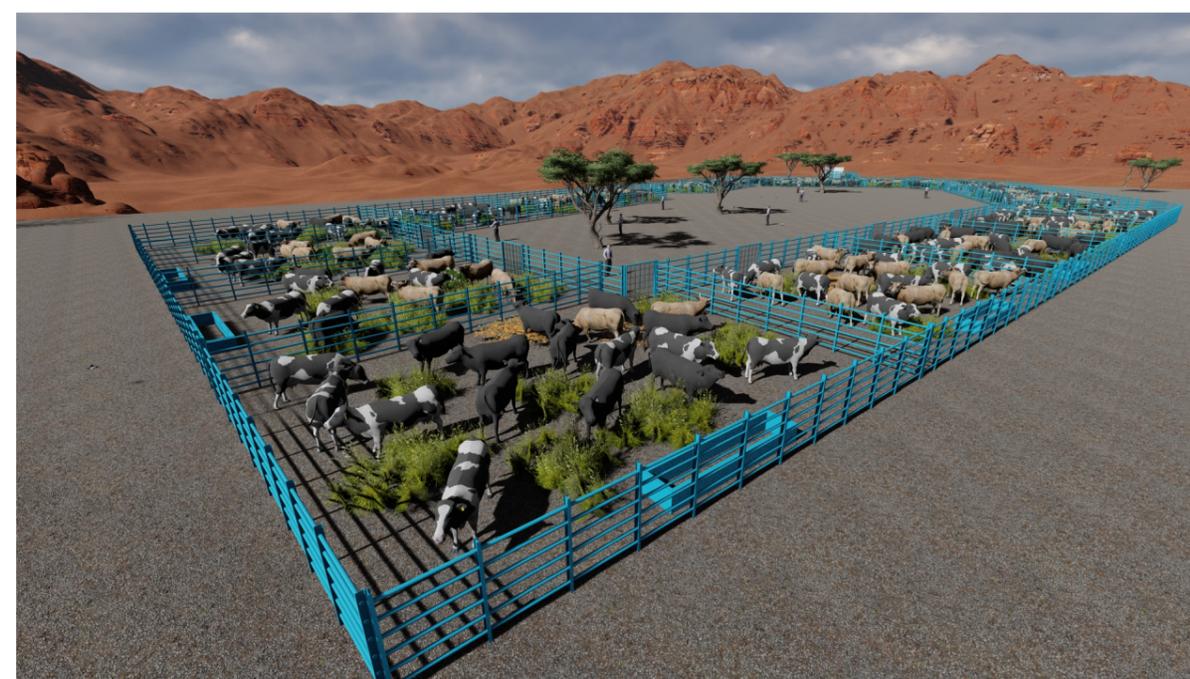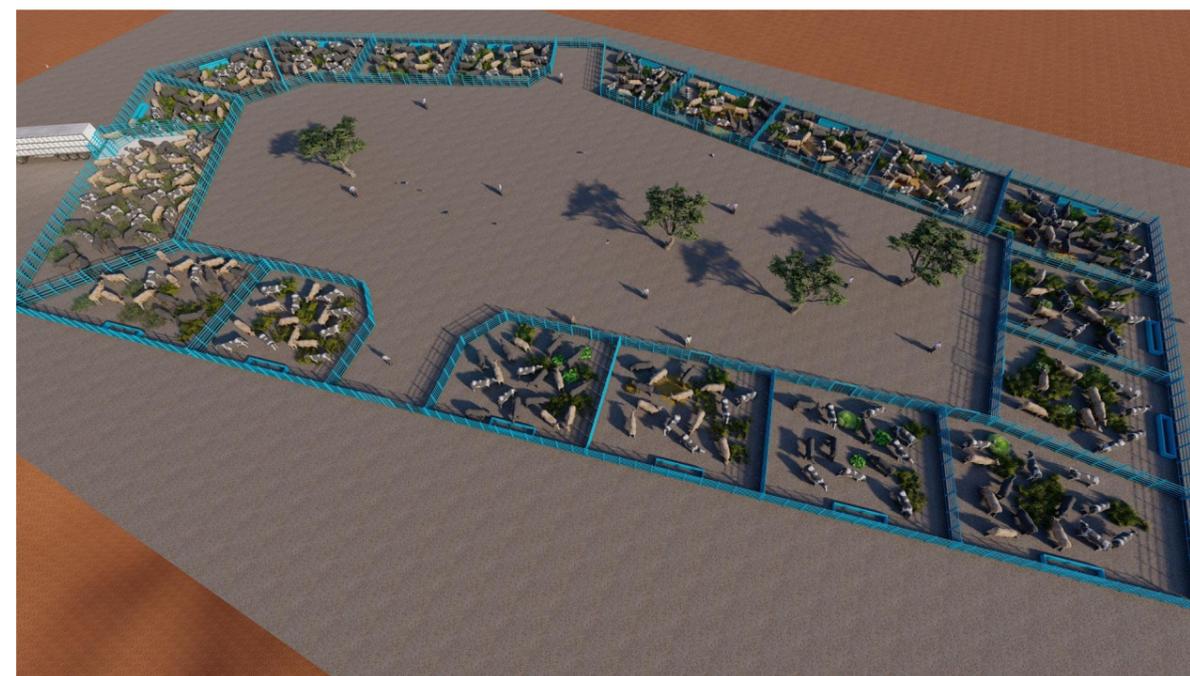

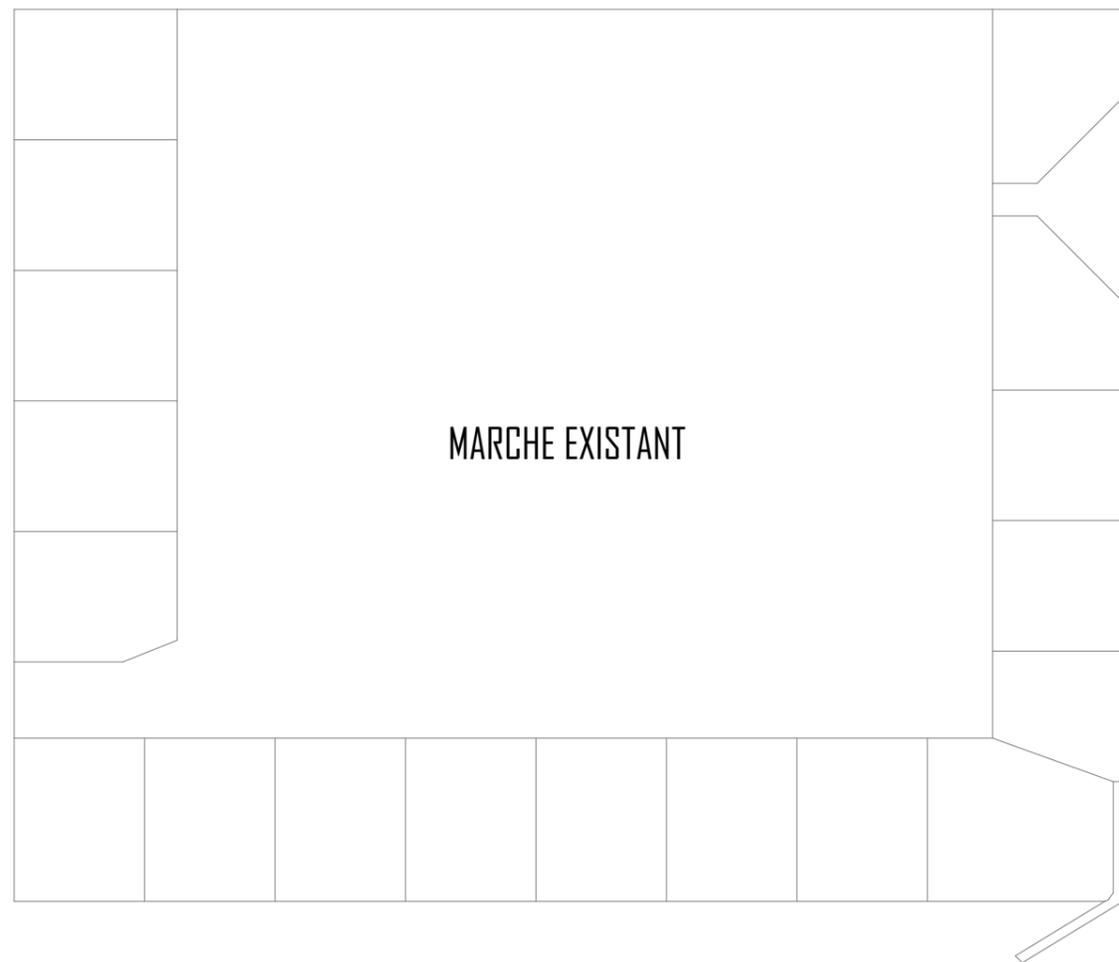

MARCHÉ EXISTANT

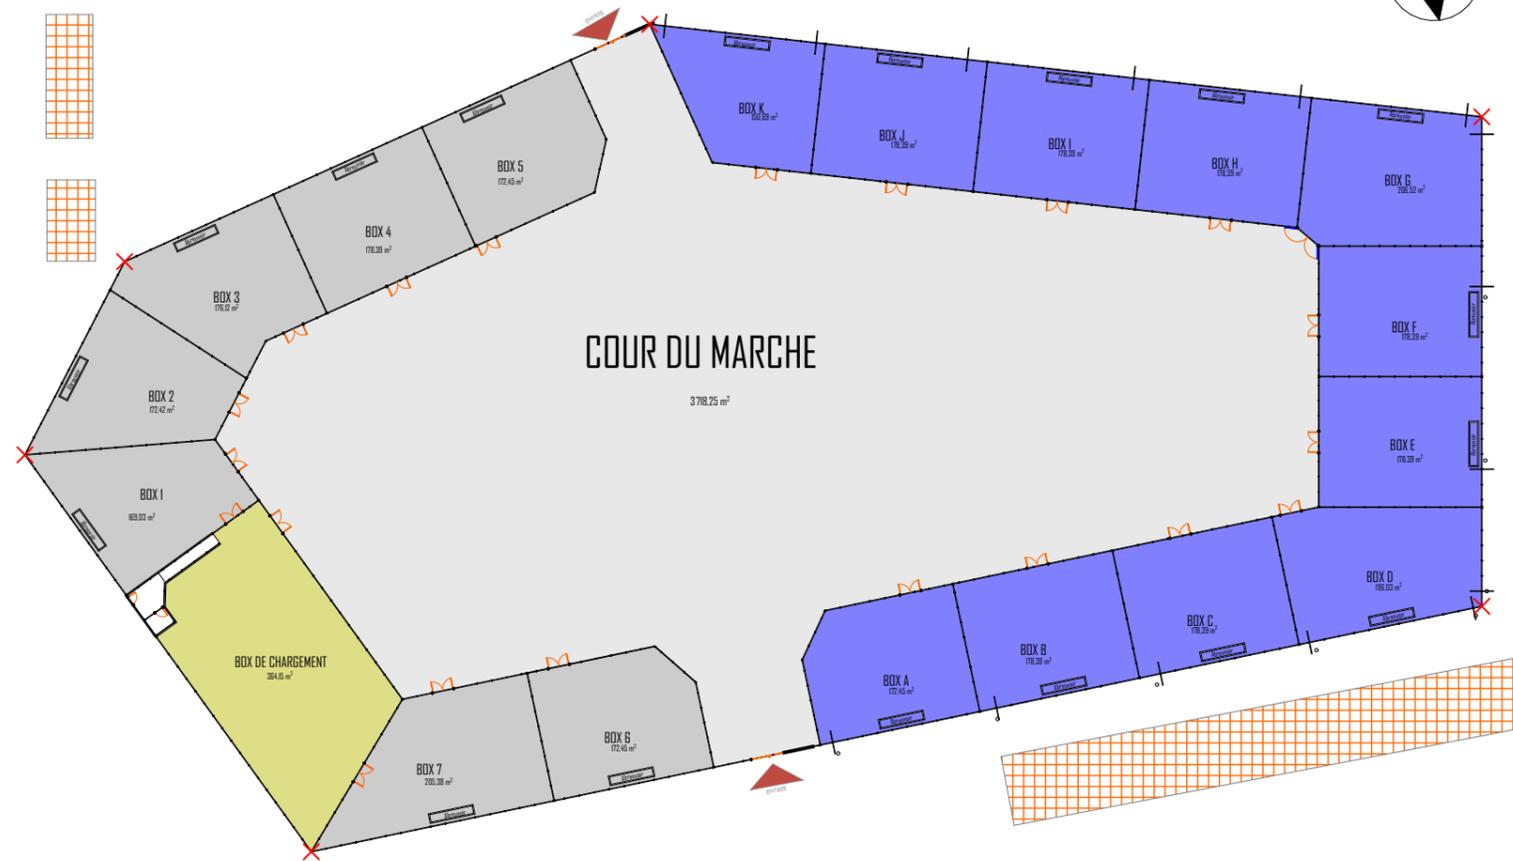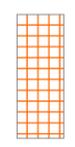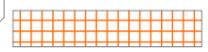

COUR DU MARCHÉ

3718.25 m<sup>2</sup>


BOX DE CHARGEMENT

284.15 m<sup>2</sup>

- BOX PREVU POUR MEMOIRE
- BOX A REALISER
- BOX D'EMBARQUEMENT


### PLAN D'AMENAGEMENT GENERAL

CONSULTANT INDIVIDUEL : KINA SAIBOU		EVALUATION TECHNIQUE DE L'EXTENSION D'UN MARCHÉ A BETAIL A KAYA DANS LA REGION DU CENTRE-NORD		MAITRE D'OUVRAGE ENABEL / GIZ		SEMELLES	S1	
Date:	JUIN 2024	Echelle:					S2	
							S3	

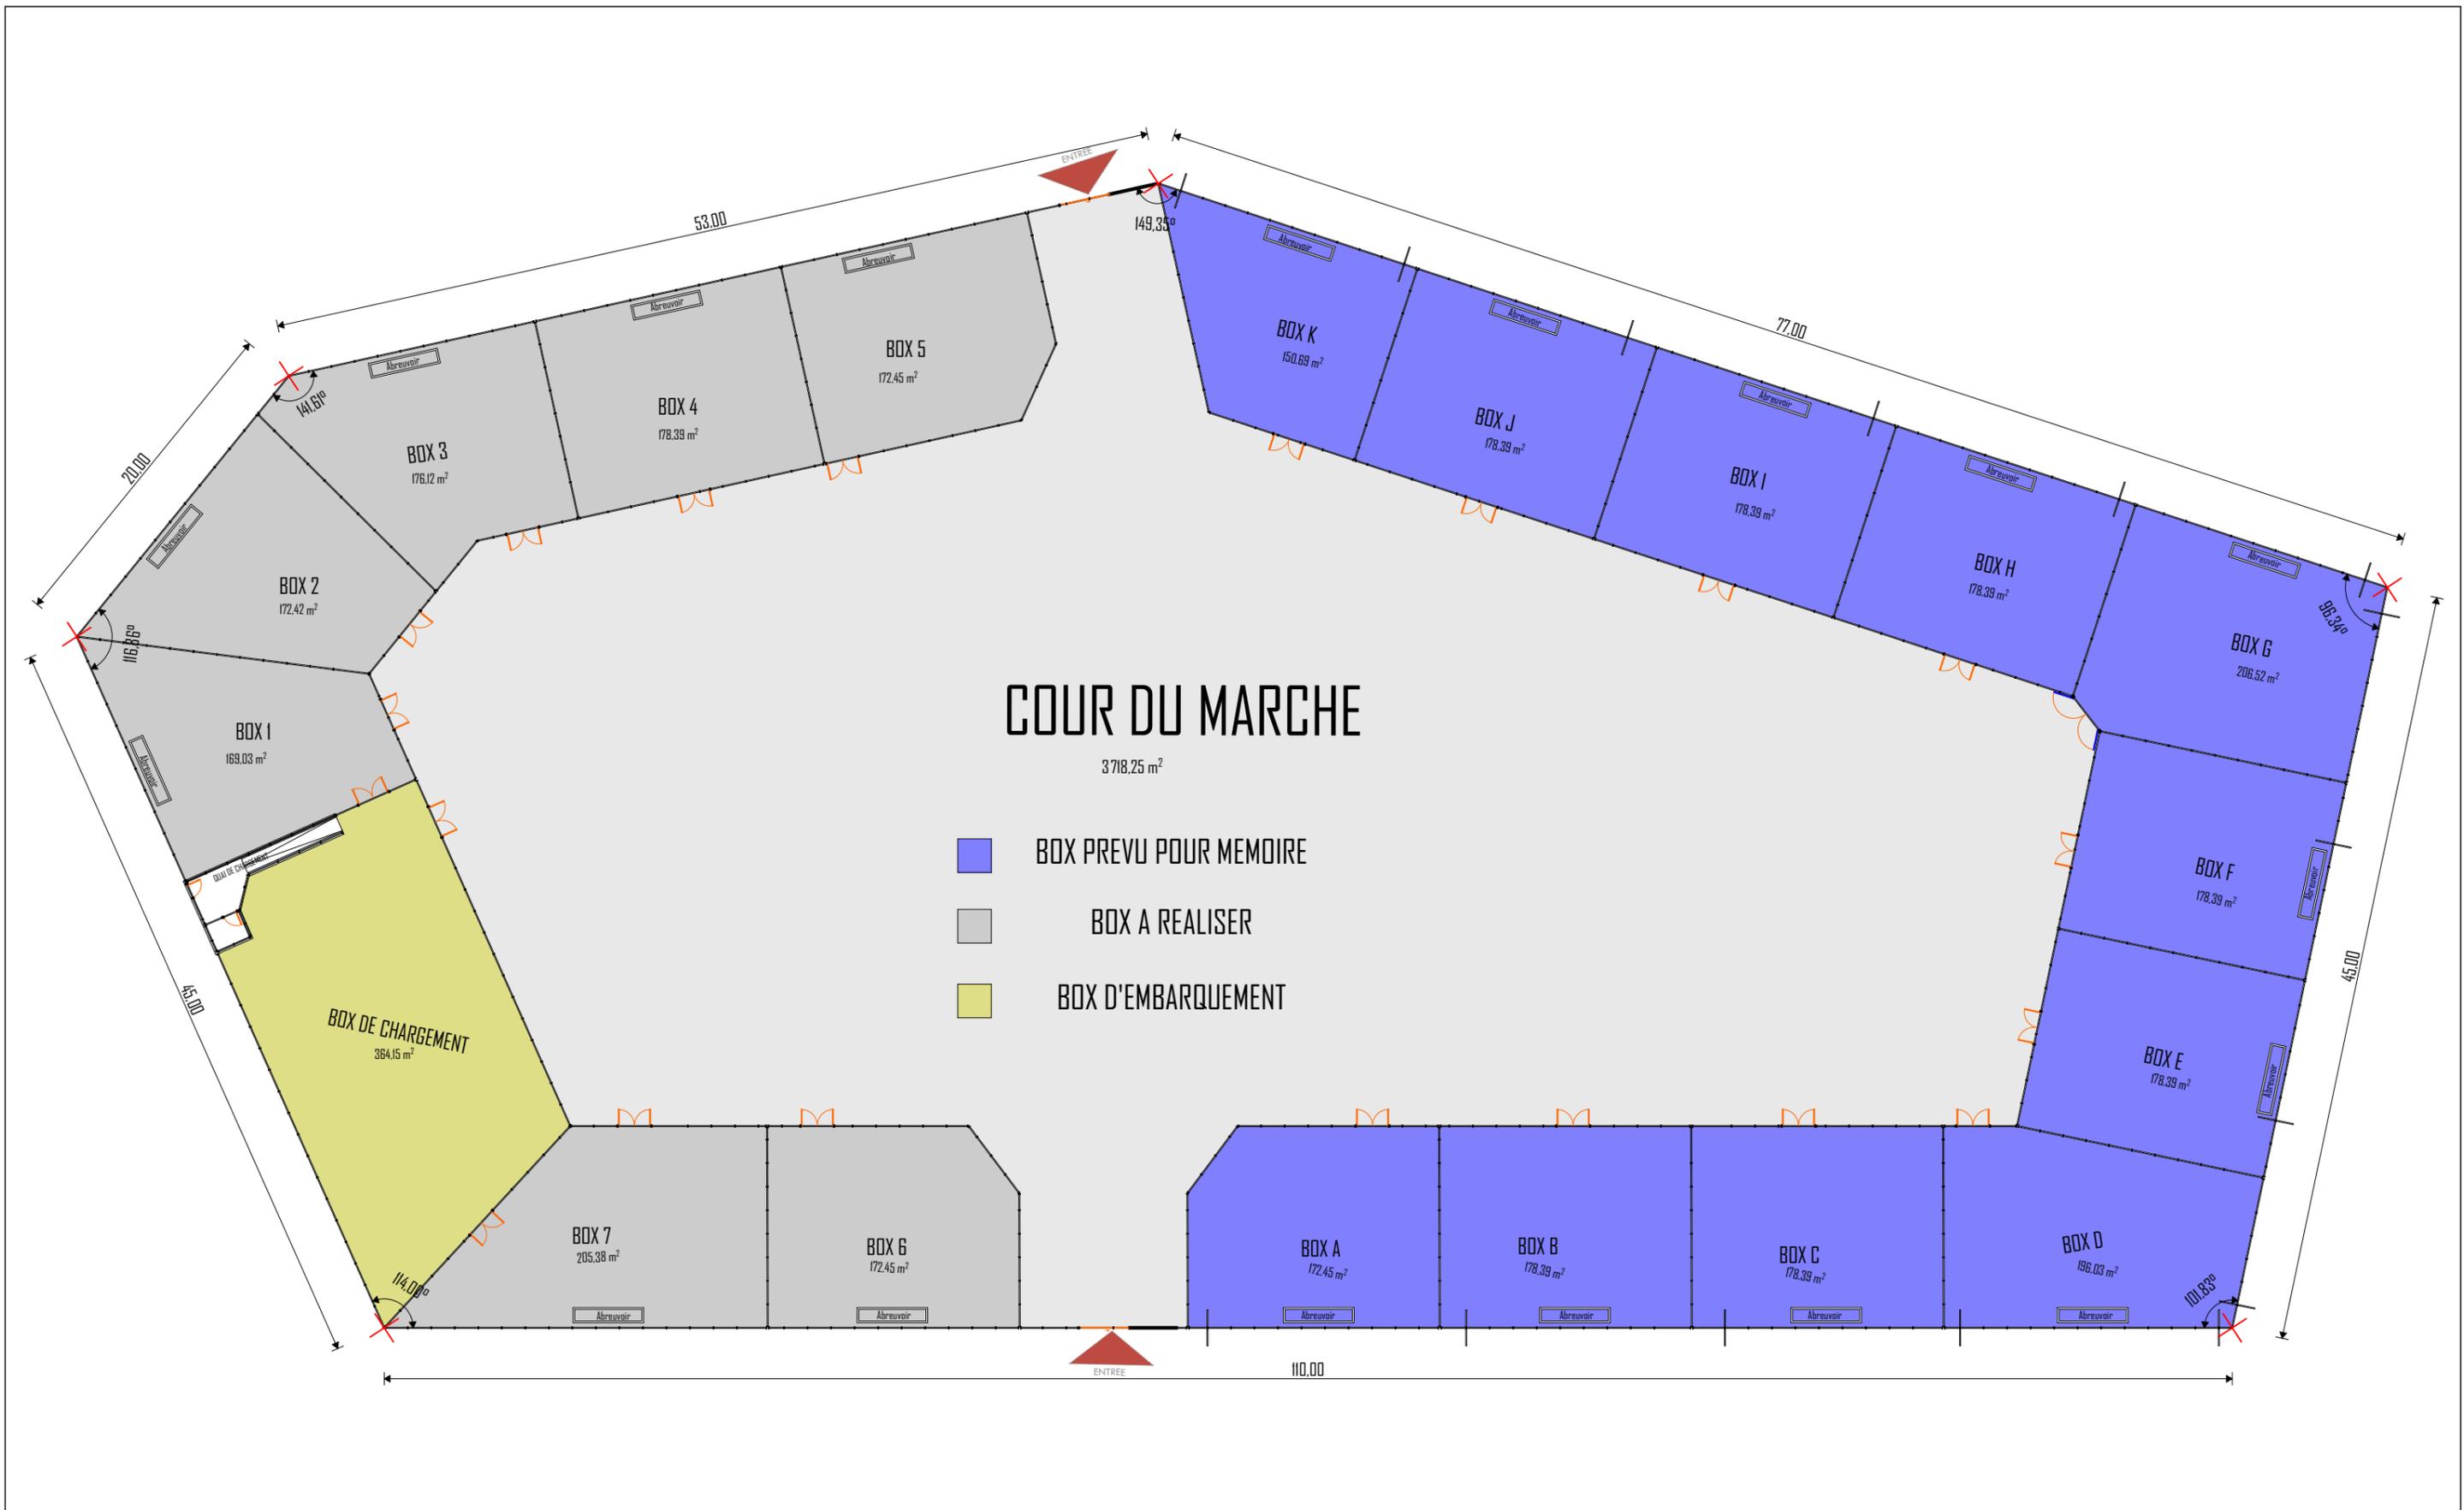


# PLAN D'AMENAGEMENT D'ENSEMBLE

CONSULTANT INDIVIDUEL : KINA SAIBOU		EVALUATION TECHNIQUE DE L'EXTENSION D'UN MARCHÉ A BETAIL A KAYA DANS LA REGION DU CENTRE-NORD	MAITRE D'OUVRAGE ENABEL / GIZ	SEMELLES	S1
Date: JUIN 2024	Echelle: 1/350				S2
			S3		

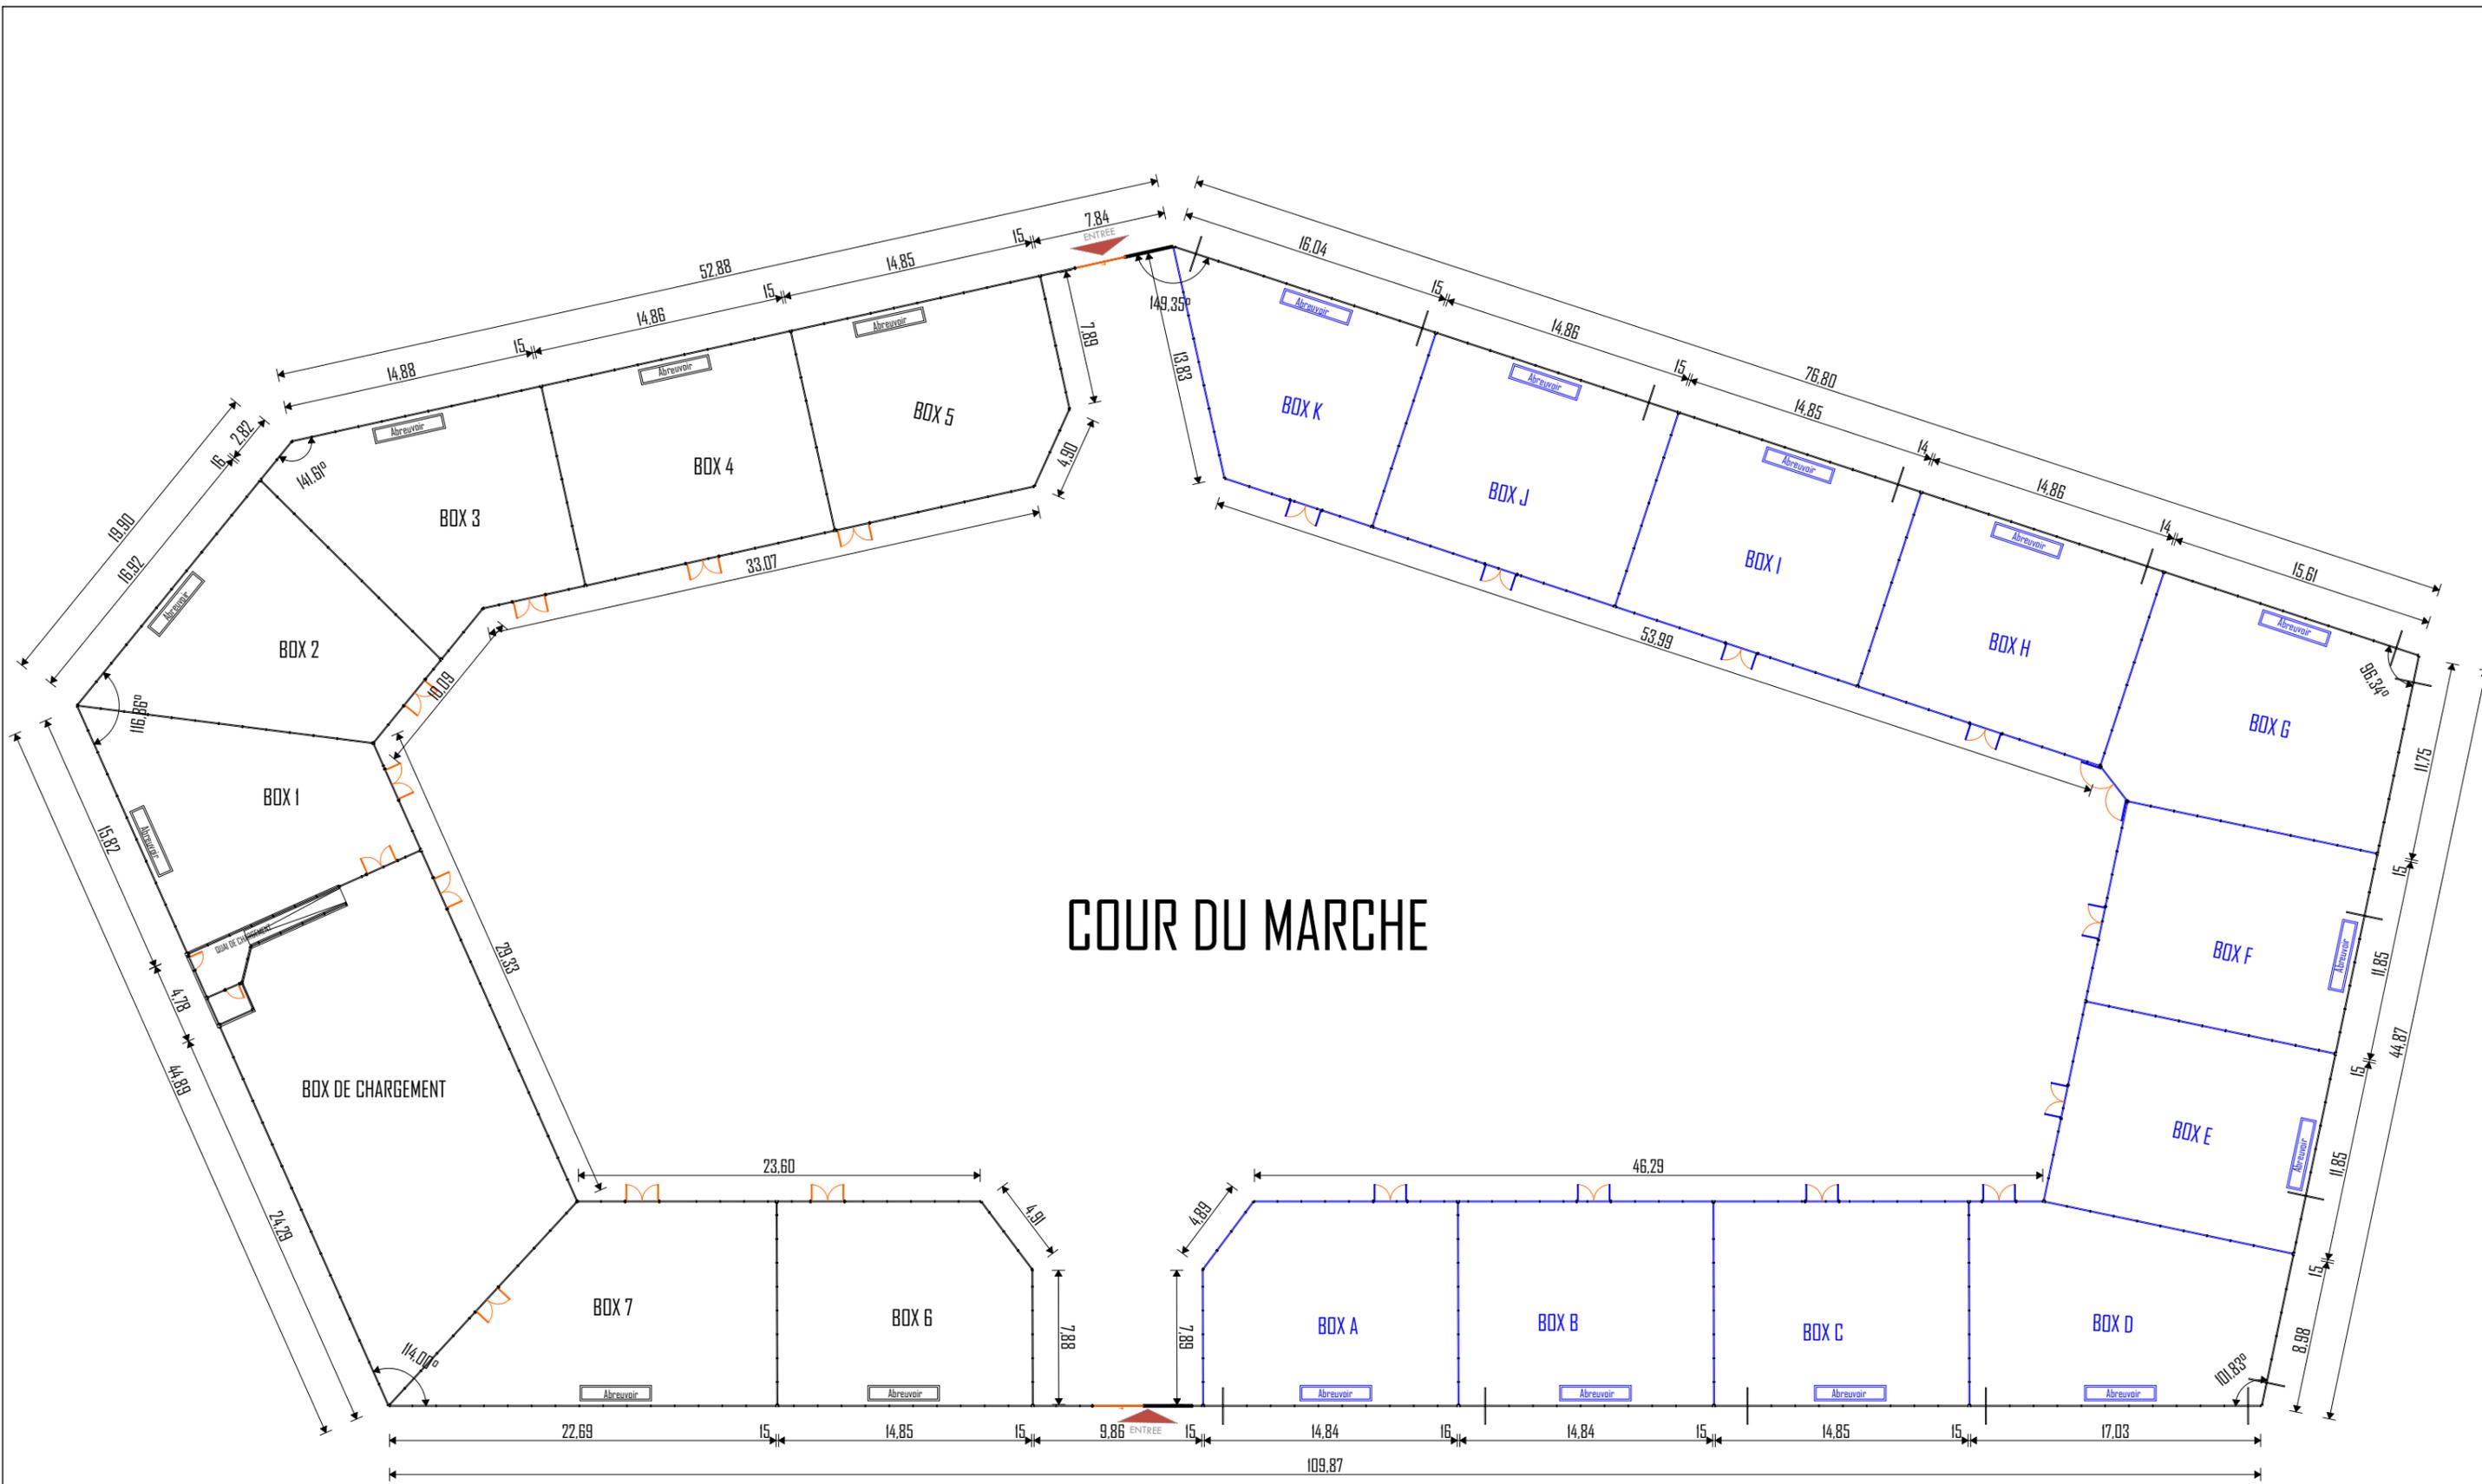

# PLAN DE NIVEAU


CONSULTANT INDIVIDUEL : KINA SAIBOU		EVALUATION TECHNIQUE DE L'EXTENSION D'UN MARCHÉ A BETAIL A KAYA DANS LA REGION DU CENTRE-NORD	MAITRE D'OUVRAGE ENABEL / GIZ	SEMELLES	S1
Date: JUIN 2024	Echelle: 1/360				S2
					S3

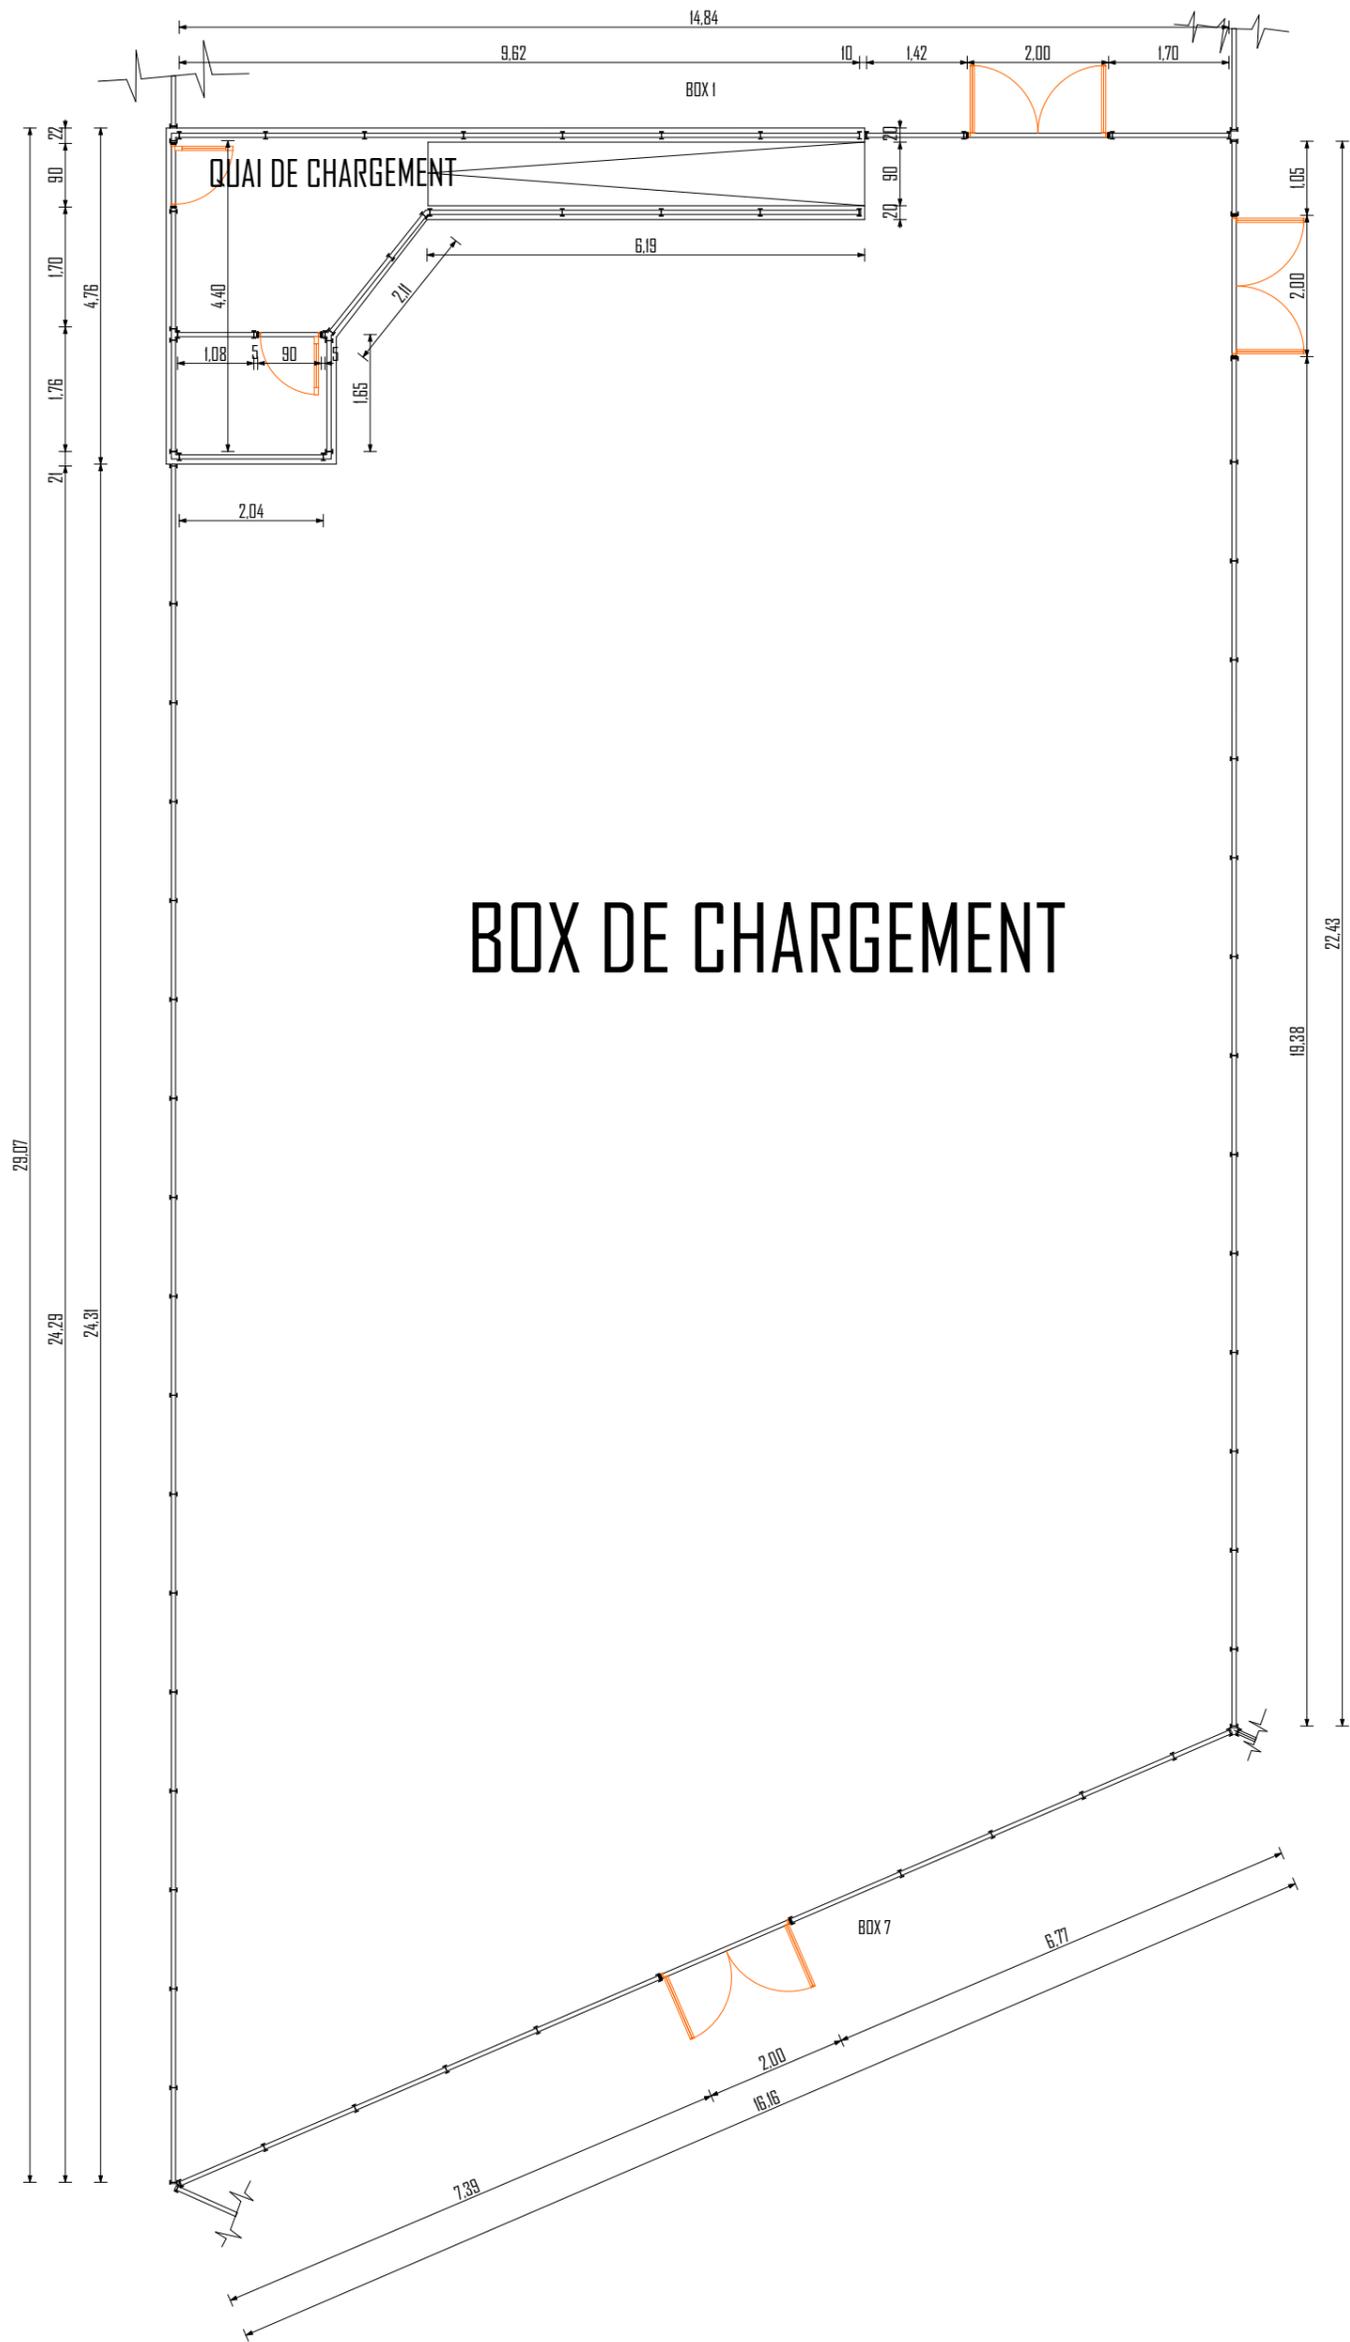

# BOX DE CHARGEMENT


## PLAN DE NIVEAU BOX DE CHARGEMENT

CONSULTANT INDIVIDUEL : KINA SAIBOU		EVALUATION TECHNIQUE DE L'EXTENSION D'UN MARCHE A BETAIL A KAYA DANS LA REGION DU CENTRE-NORD		MAITRE D'OUVRAGE ENABEL / GIZ		SEMELLES	S1	
Date: JUN 2024	Echelle: 1/100						S2	
							S3	

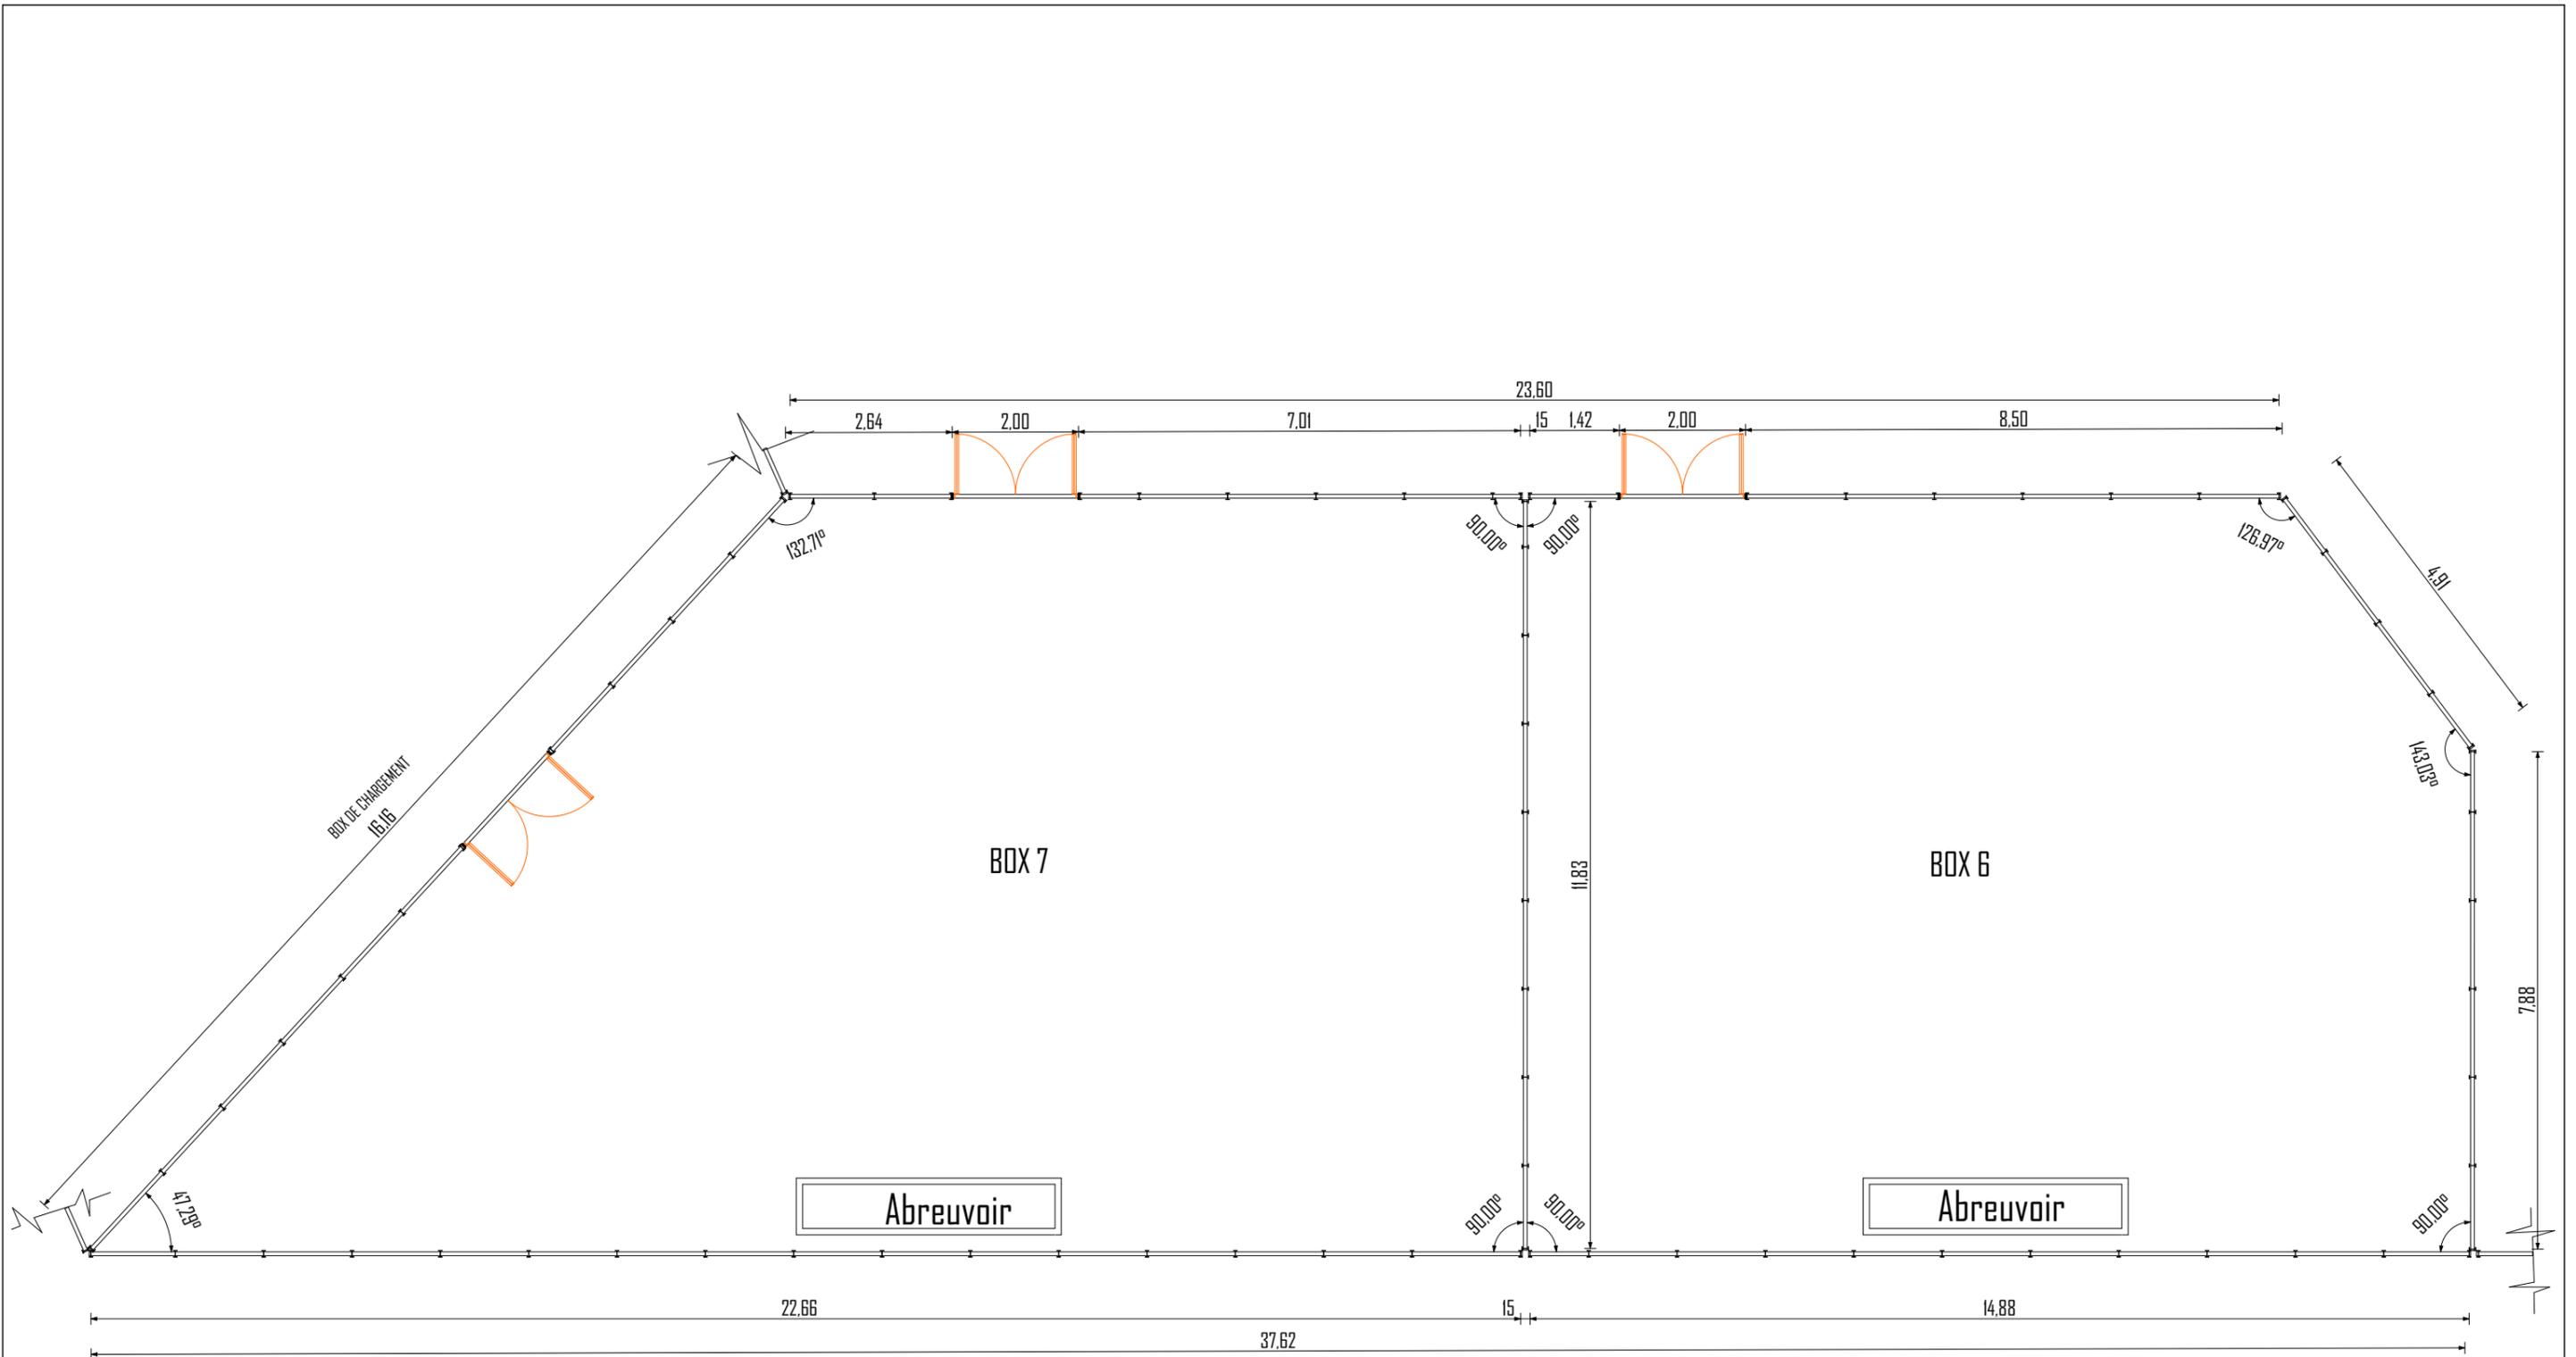


## PLAN DE NIVEAU BOX 1 ET 2

CONSULTANT INDIVIDUEL : KINA SAIBOU		EVALUATION TECHNIQUE DE L'EXTENSION D'UN MARCHÉ A BETAIL A KAYA DANS LA REGION DU CENTRE-NORD		MAITRE D'OUVRAGE ENABEL / GIZ	
Date: JUIN 2024	Echelle: 1/100			SEMMELLES	S1
					S2
					S3

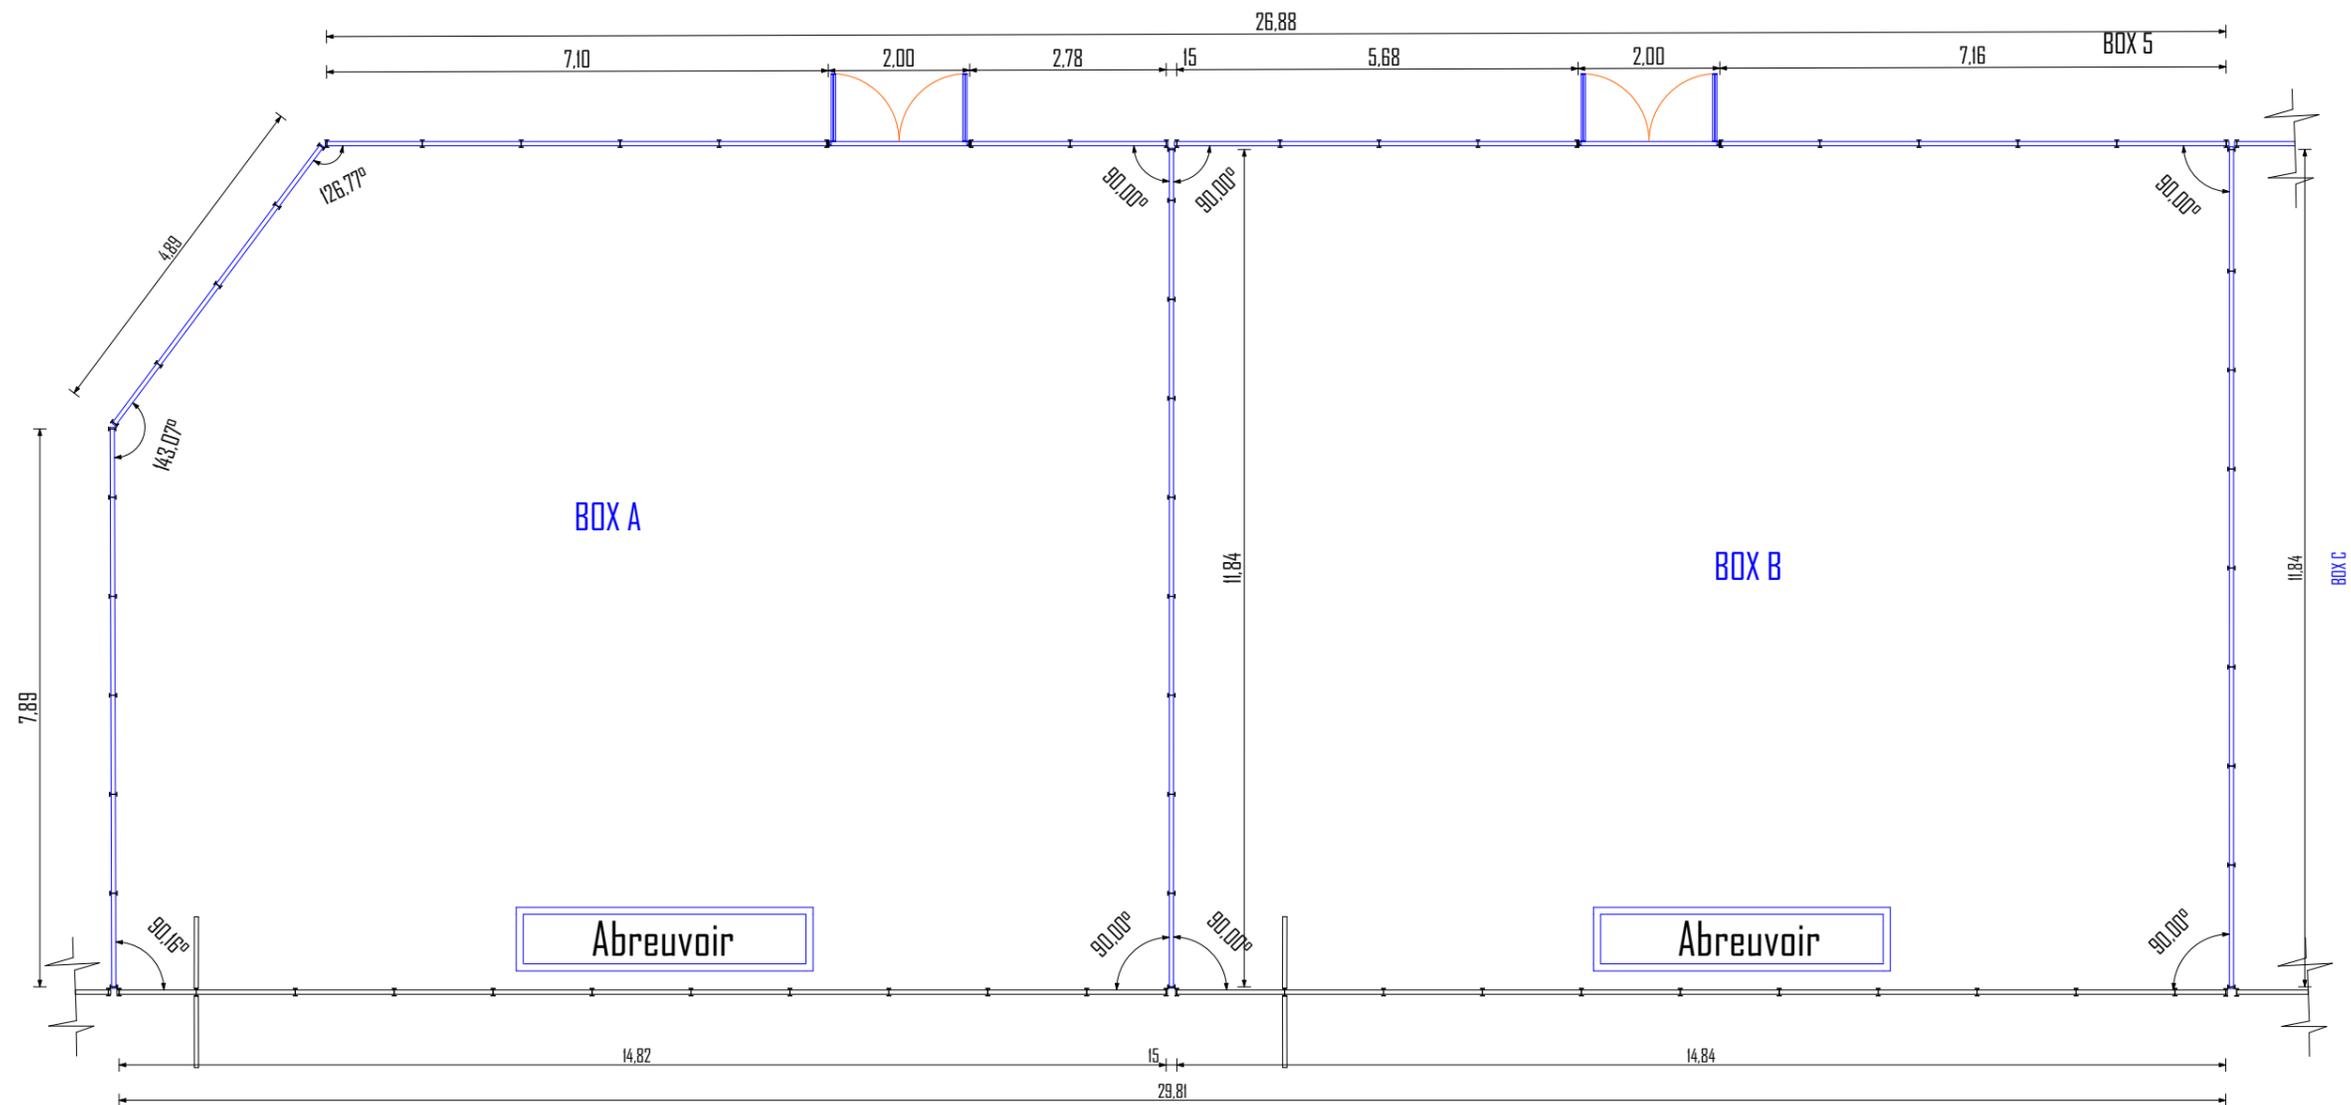

PLAN DE NIVEAU BOX A ET B

CONSULTANT INDIVIDUEL : KINA SAIBOU		EVALUATION TECHNIQUE DE L'EXTENSION D'UN MARCHE A BETAIL A KAYA DANS LA REGION DU CENTRE-NORD	MAITRE D'OUVRAGE ENABEL / GIZ	SEMMELLES	S1
Date: JUIN 2024	Echelle: 1/100				S2
		S3			

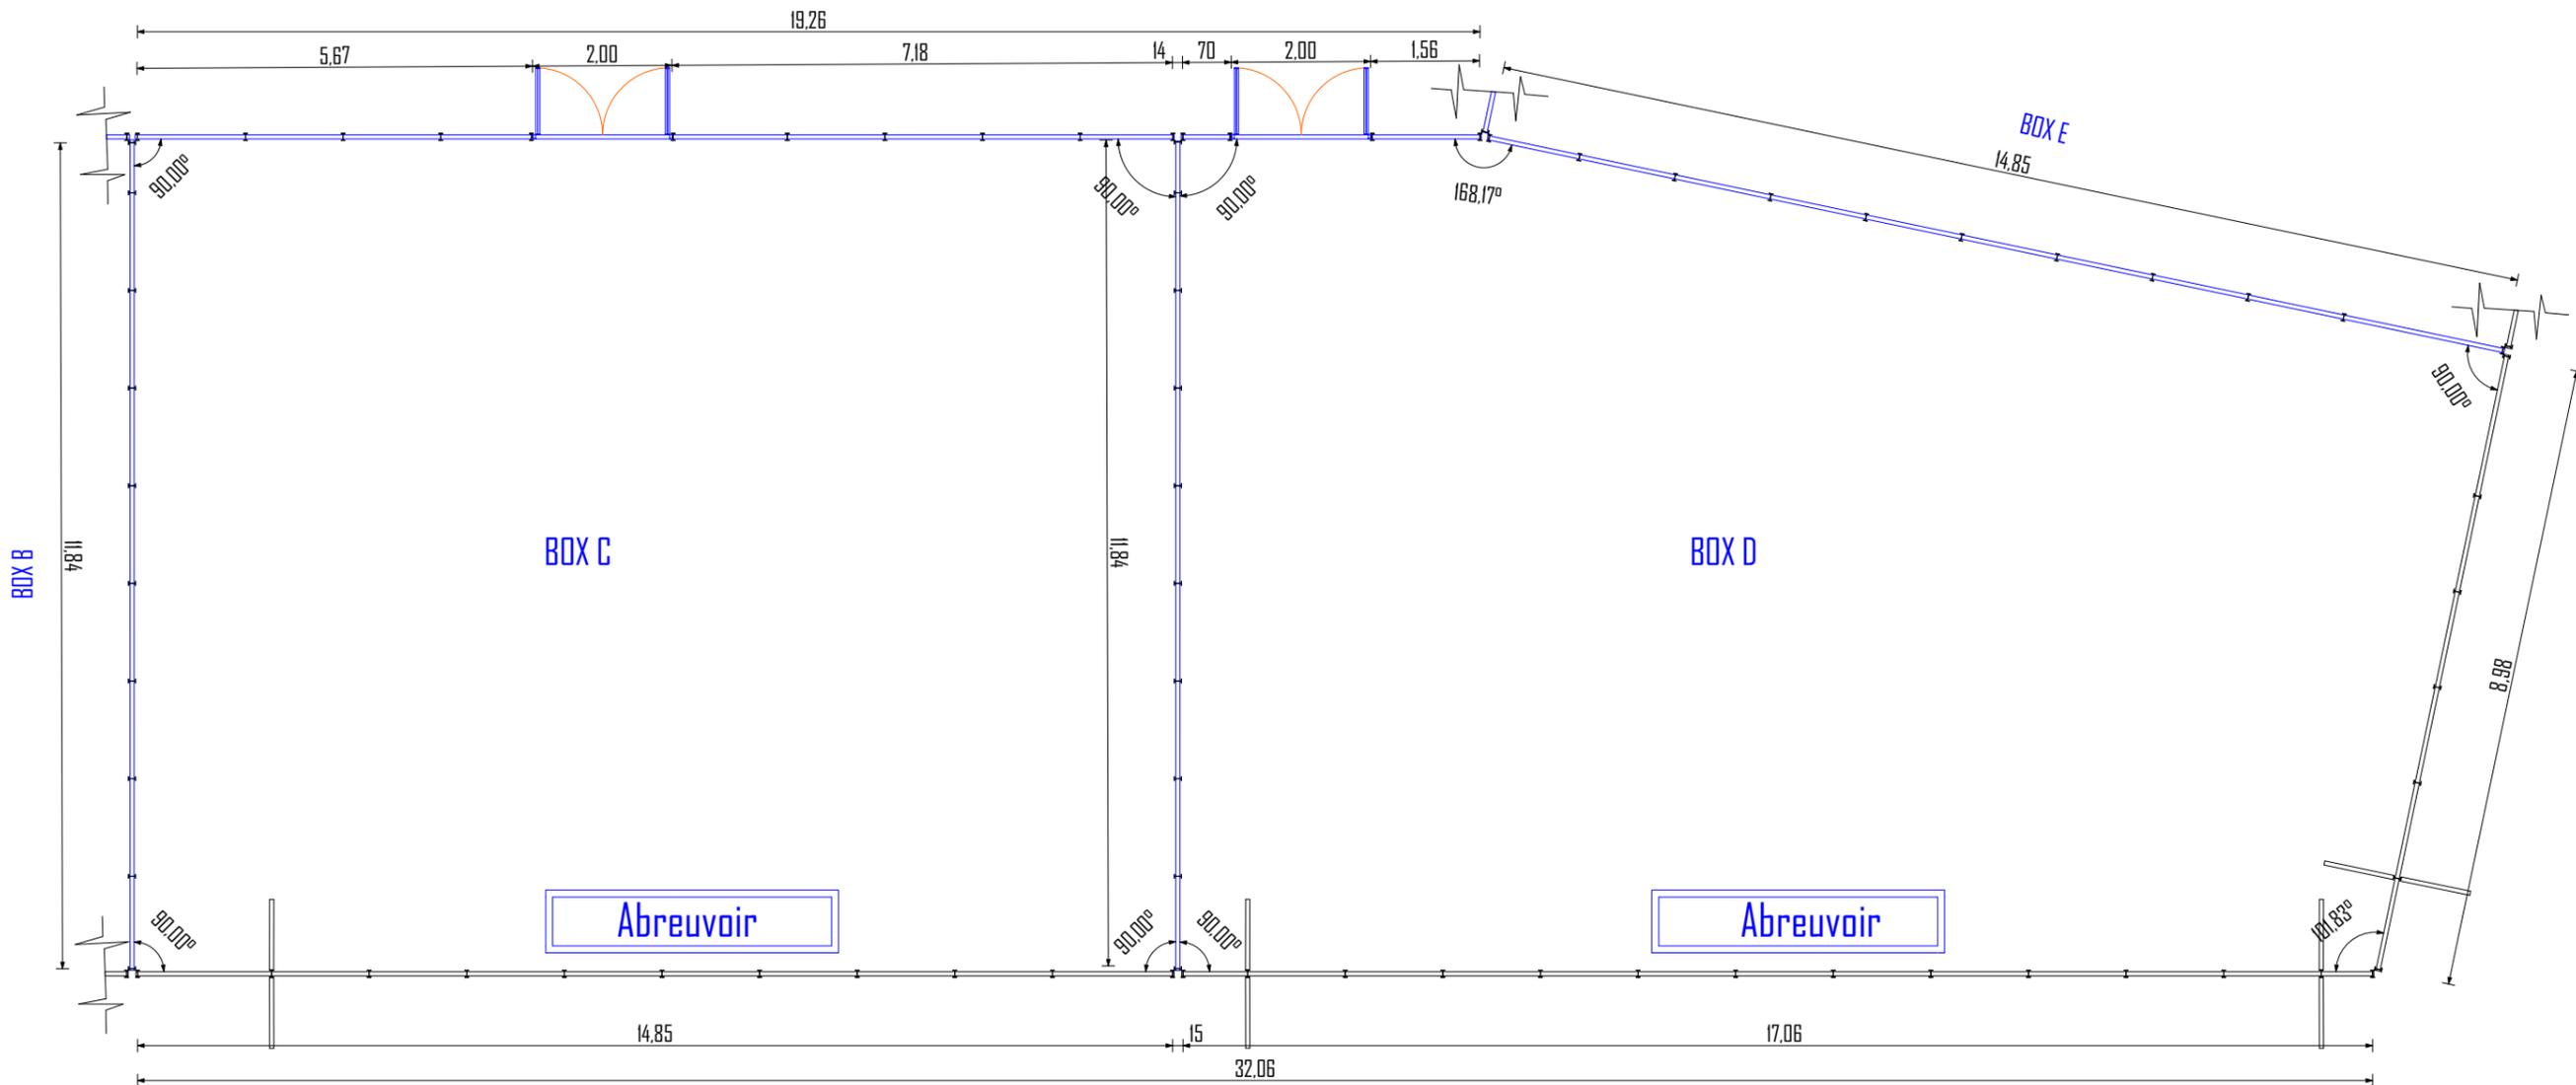


# PLAN DE NIVEAU BOX C ET D

CONSULTANT INDIVIDUEL : KINA SAIBOU	
Date: JUIN 2024	Echelle: 1/100

EVALUATION TECHNIQUE DE L'EXTENSION D'UN MARCHE A BETAIL A KAYA DANS LA REGION DU CENTRE-NORD
---


MAITRE D'OUVRAGE ENABEL / GIZ
----------------------------------

SEVELLES	S1	
	S2	
	S3	

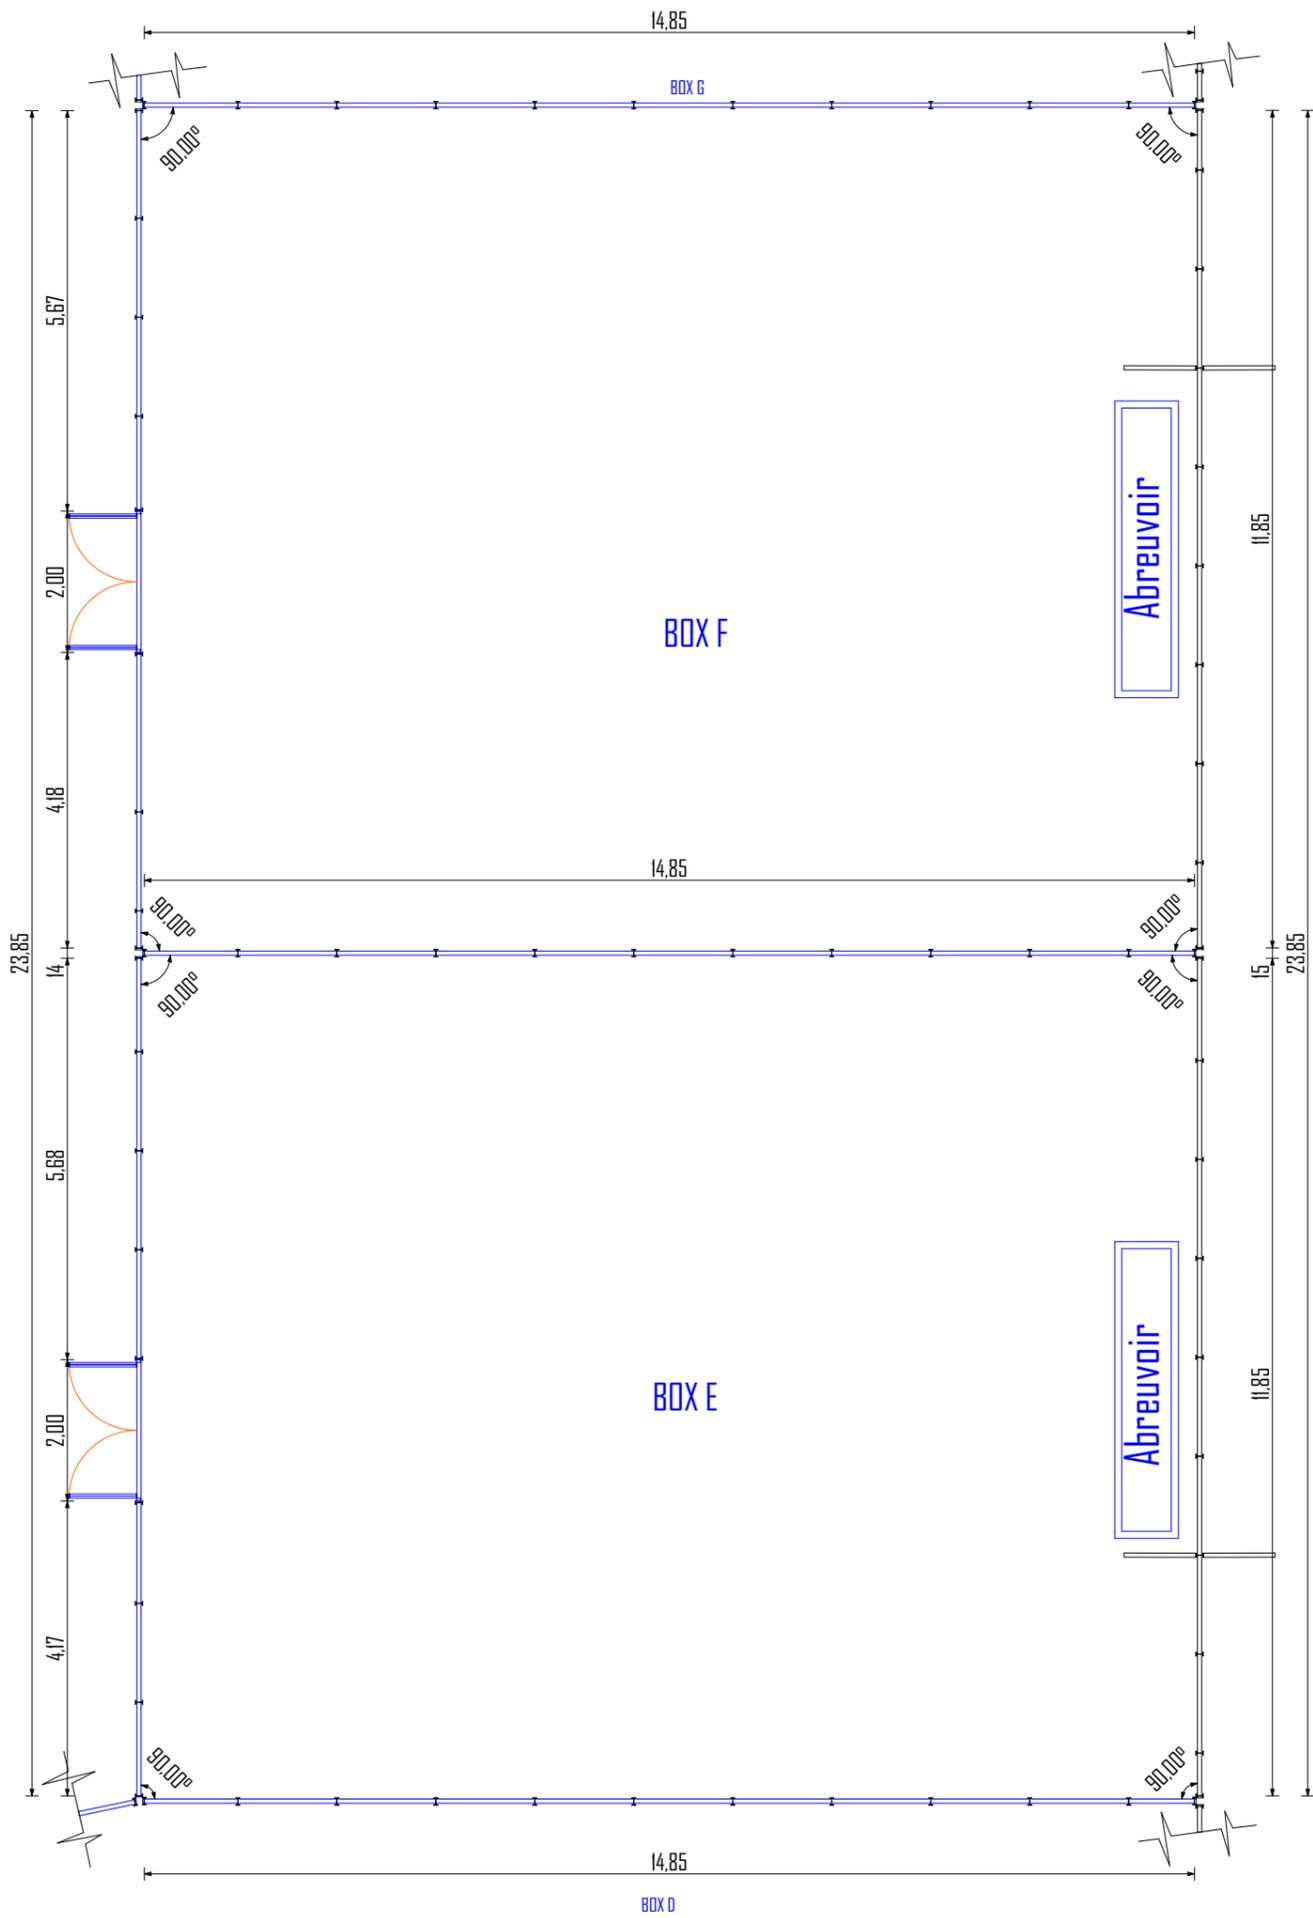


PLAN DE NIVEAU BOX E ET F

CONSULTANT INDIVIDUEL : KINA SAIBOU		EVALUATION TECHNIQUE DE L'EXTENSION D'UN MARCHE A BETAIL A KAYA DANS LA REGION DU CENTRE-NORD	MAITRE D'OUVRAGE ENABEL / GIZ	SEMELLES	S1	
Date: JUN 2024	Echelle: 1/100				S2	
				S3		

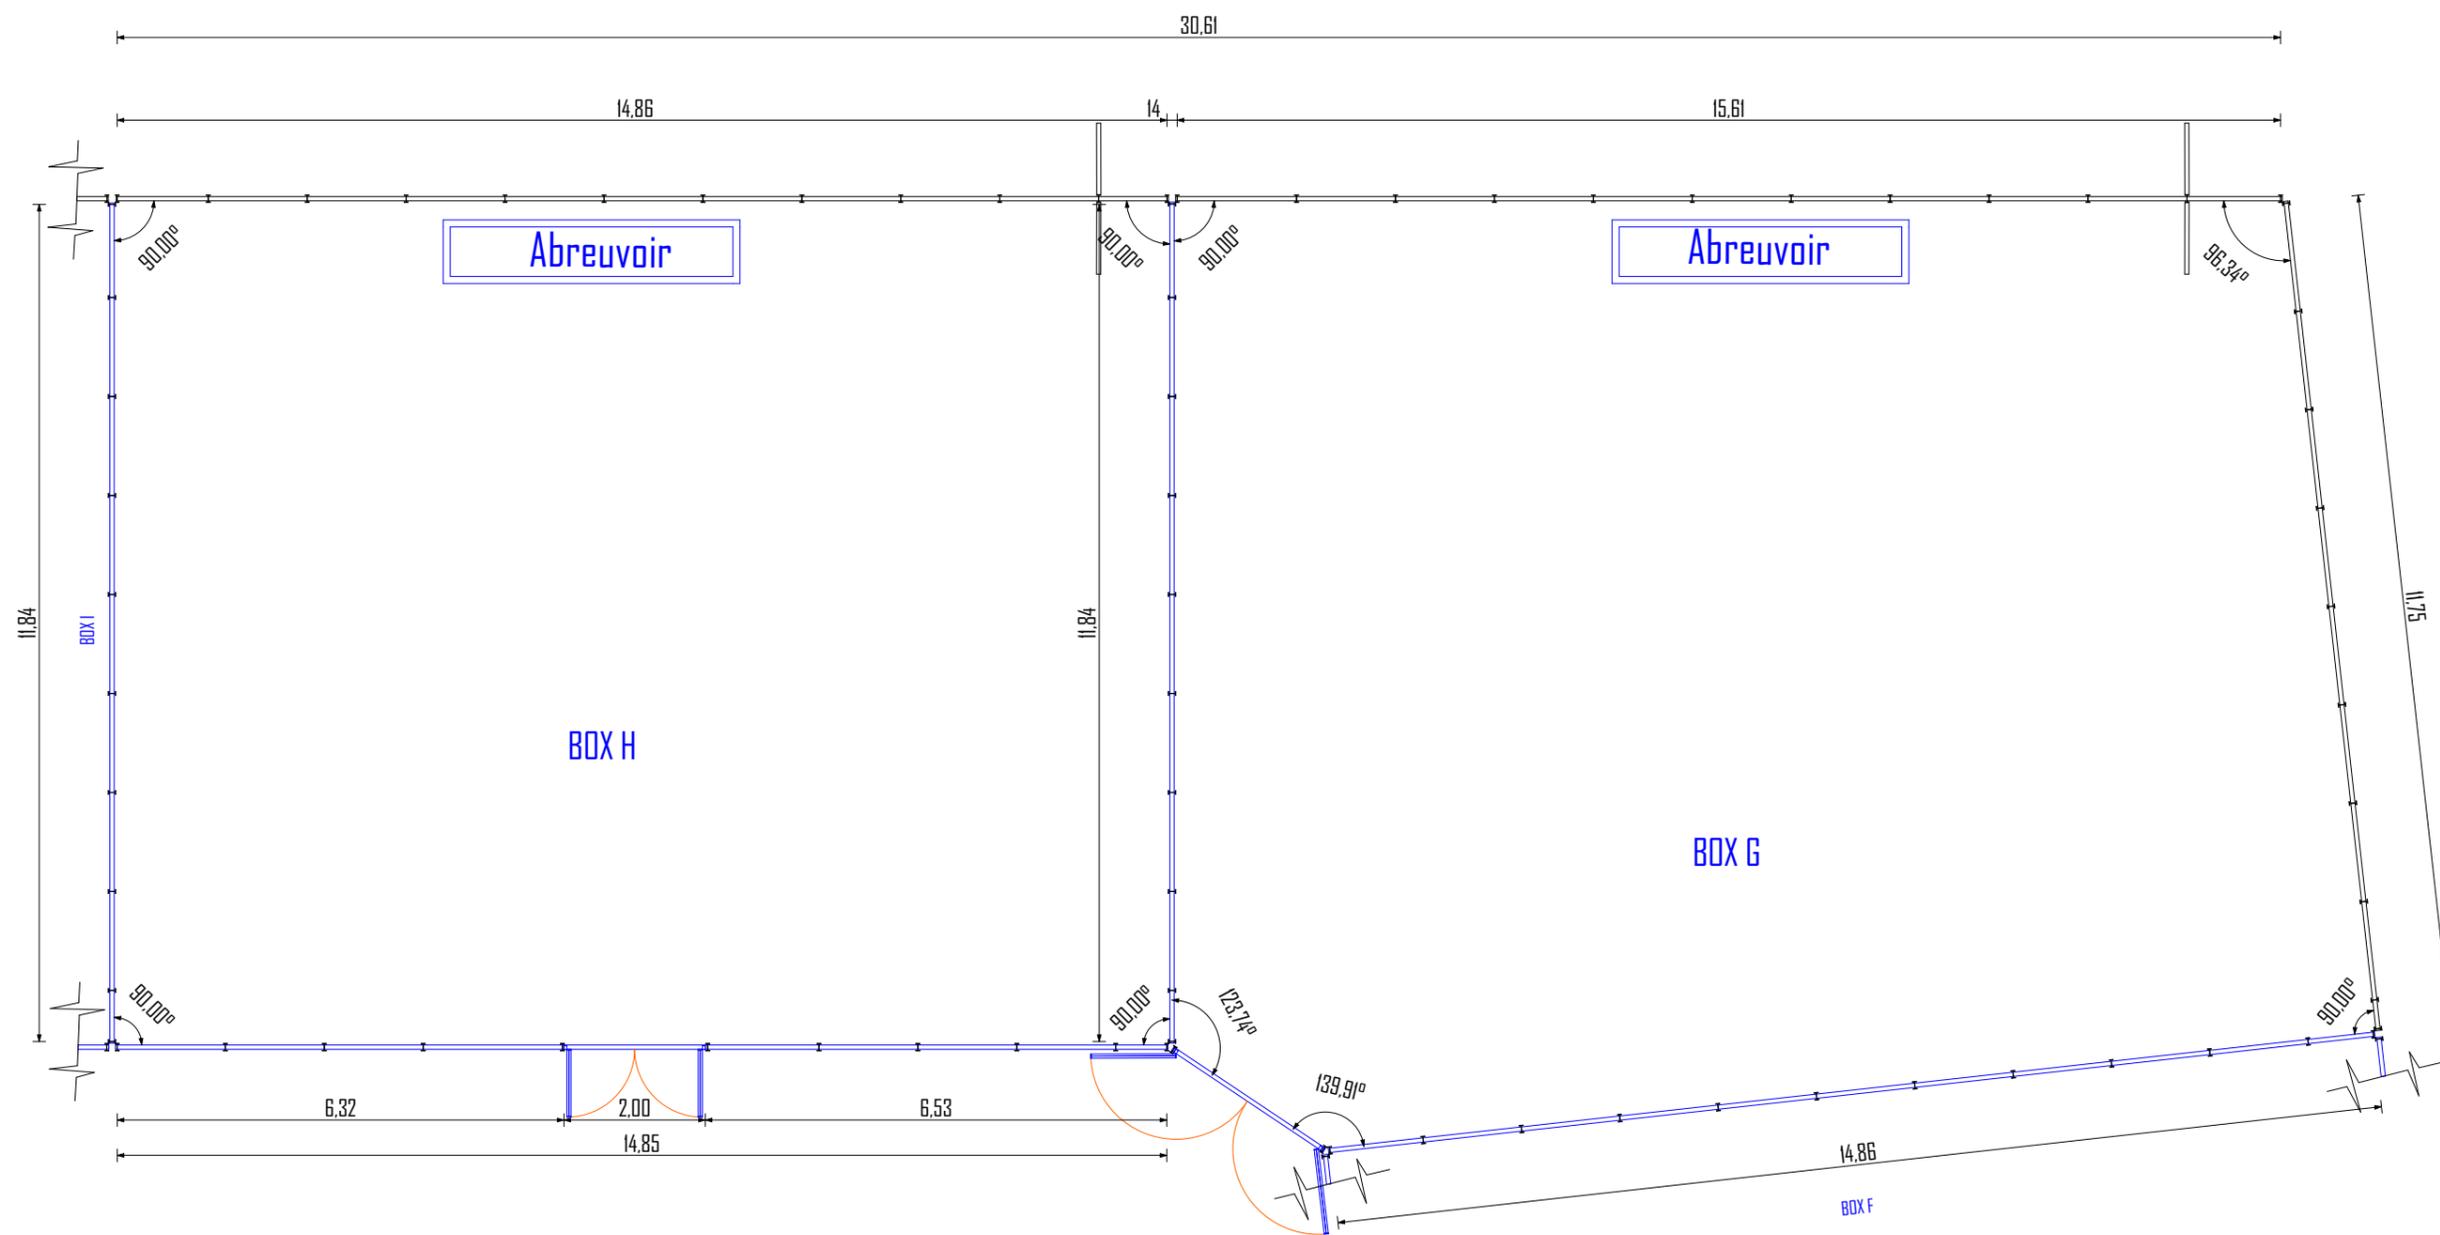


PLAN DE NIVEAU BOX G ET H

CONSULTANT INDIVIDUEL : KINA SAIBOU		EVALUATION TECHNIQUE DE L'EXTENSION D'UN MARCHE A BETAIL A KAYA DANS LA REGION DU CENTRE-NORD		MAITRE D'OUVRAGE ENABEL / GIZ	
Date: JUIN 2024	Echelle: 1/100			SEMMELLES	S1
					S2
					S3

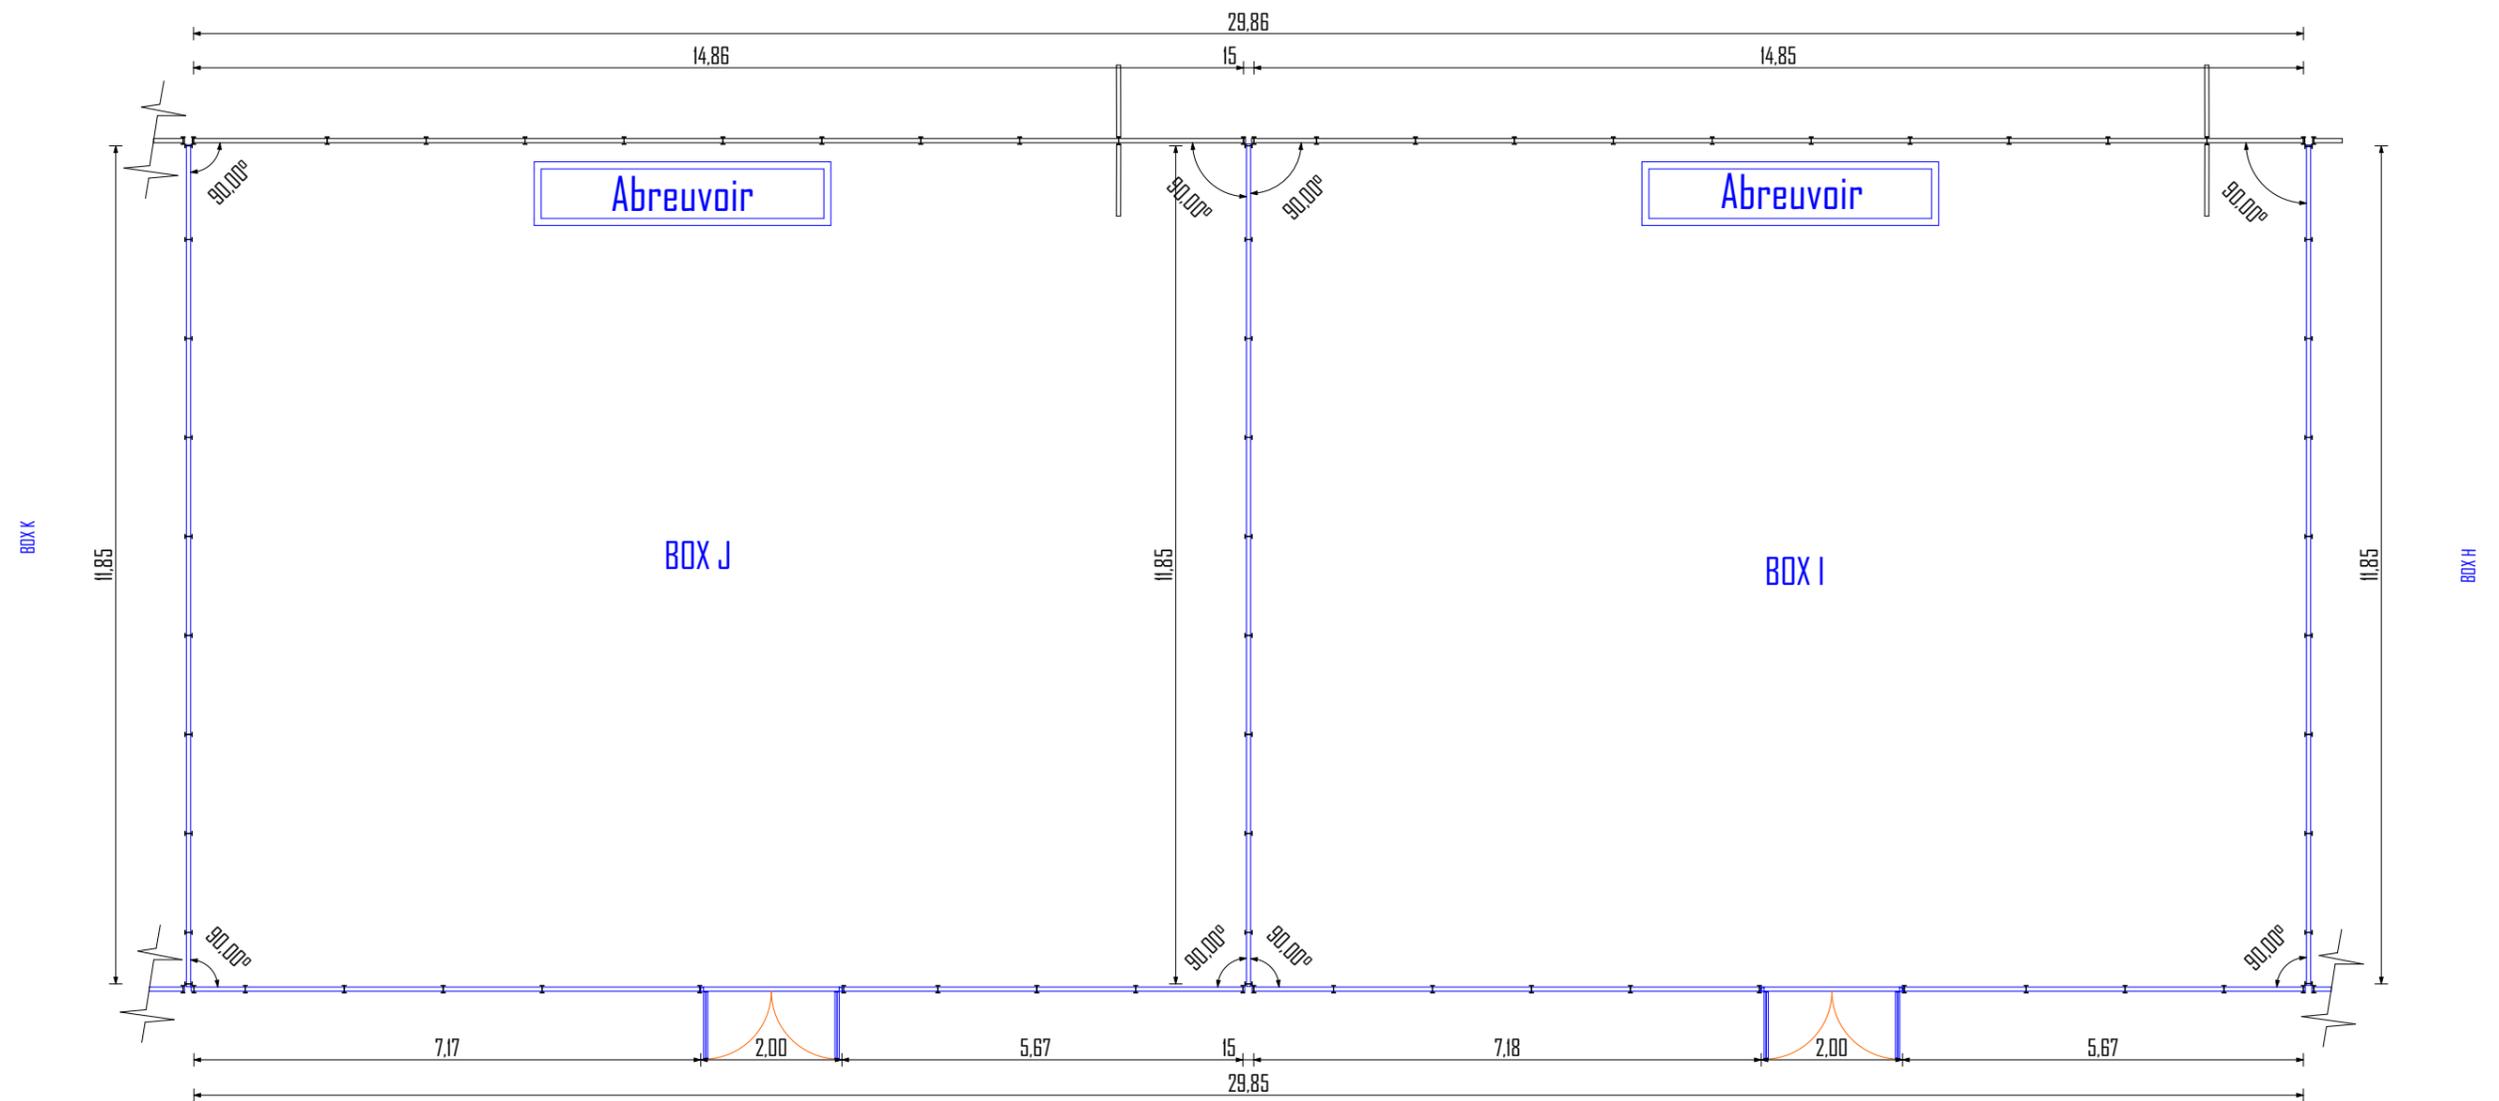


## PLAN DE NIVEAU BOX I ET J

CONSULTANT INDIVIDUEL : KINA SAIBOU		EVALUATION TECHNIQUE DE L'EXTENSION D'UN MARCHE A BETAIL A KAYA DANS LA REGION DU CENTRE-NORD		MAITRE D'OUVRAGE ENABEL / GIZ	
Date: JUIN 2024	Echelle: 1/100			SEMMELLES	S1
					S2
					S3

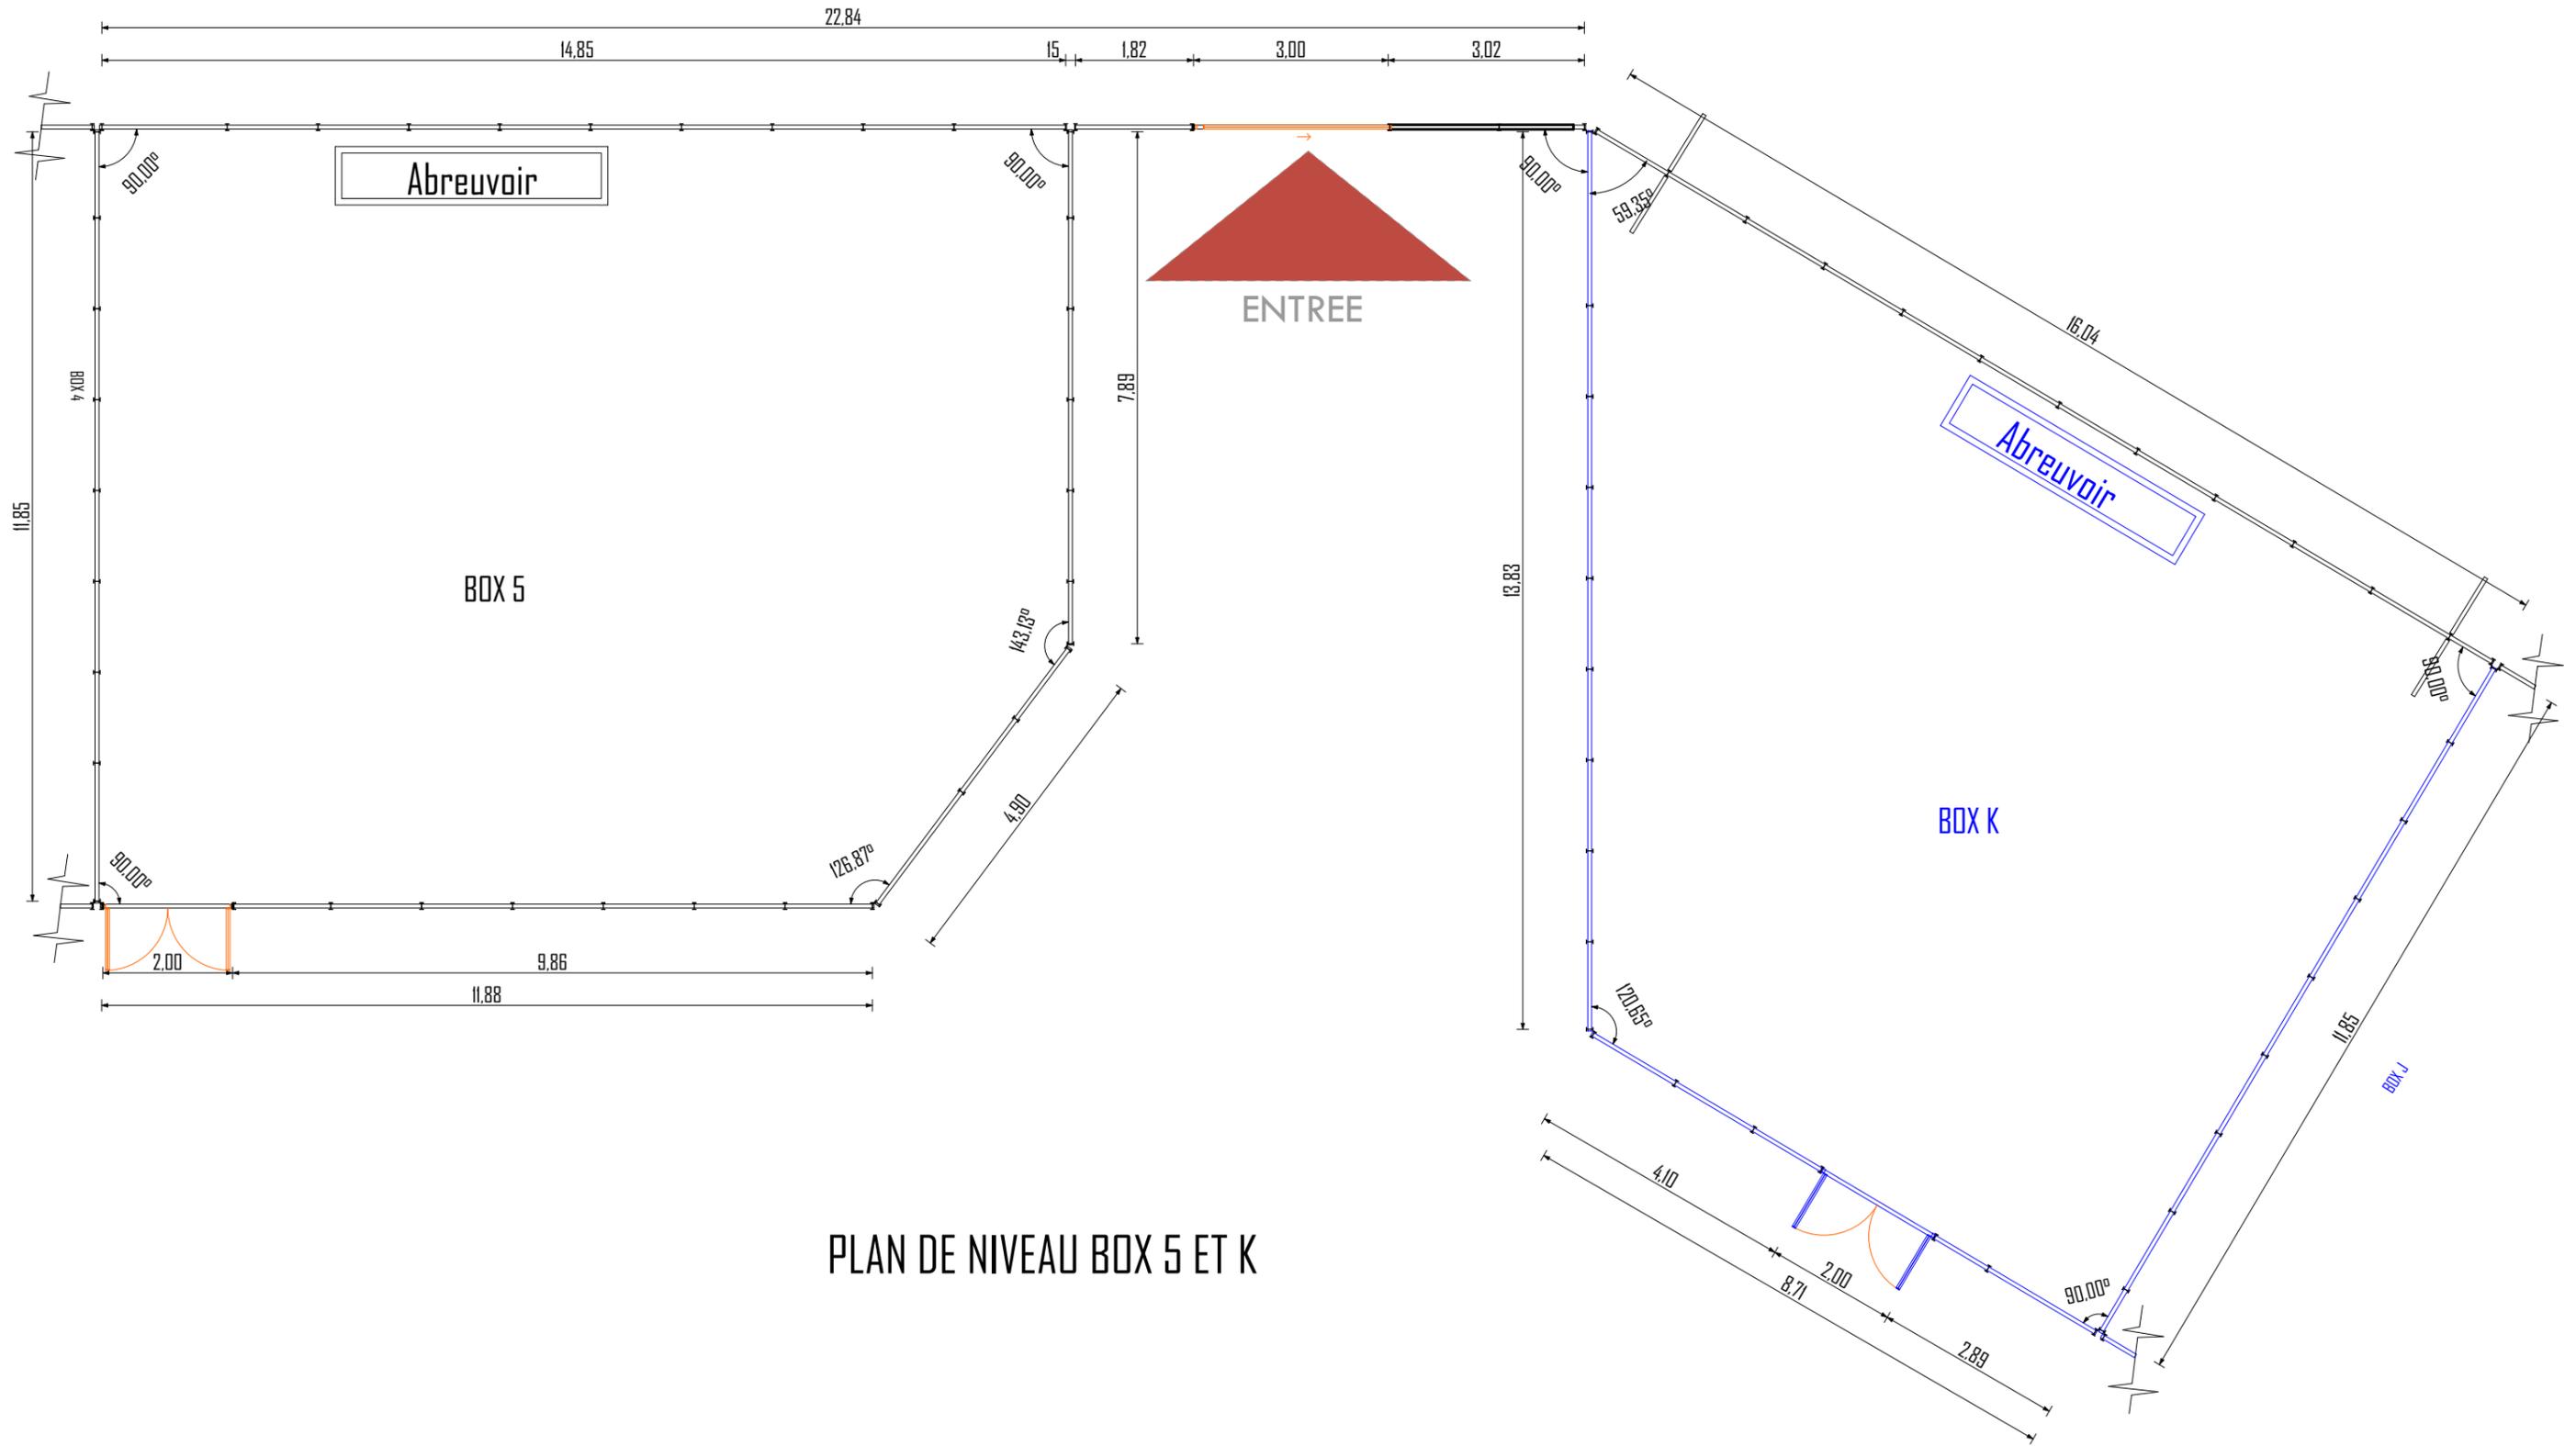


PLAN DE NIVEAU BOX 5 ET K

CONSULTANT INDIVIDUEL : KINA SAIBOU		EVALUATION TECHNIQUE DE L'EXTENSION D'UN MARCHÉ A BETAIL A KAYA DANS LA REGION DU CENTRE-NORD		MAITRE D'OUVRAGE ENABEL / GIZ	
Date: JUIN 2024	Echelle: 1/100			SEVELLES	S1
					S2
					S3

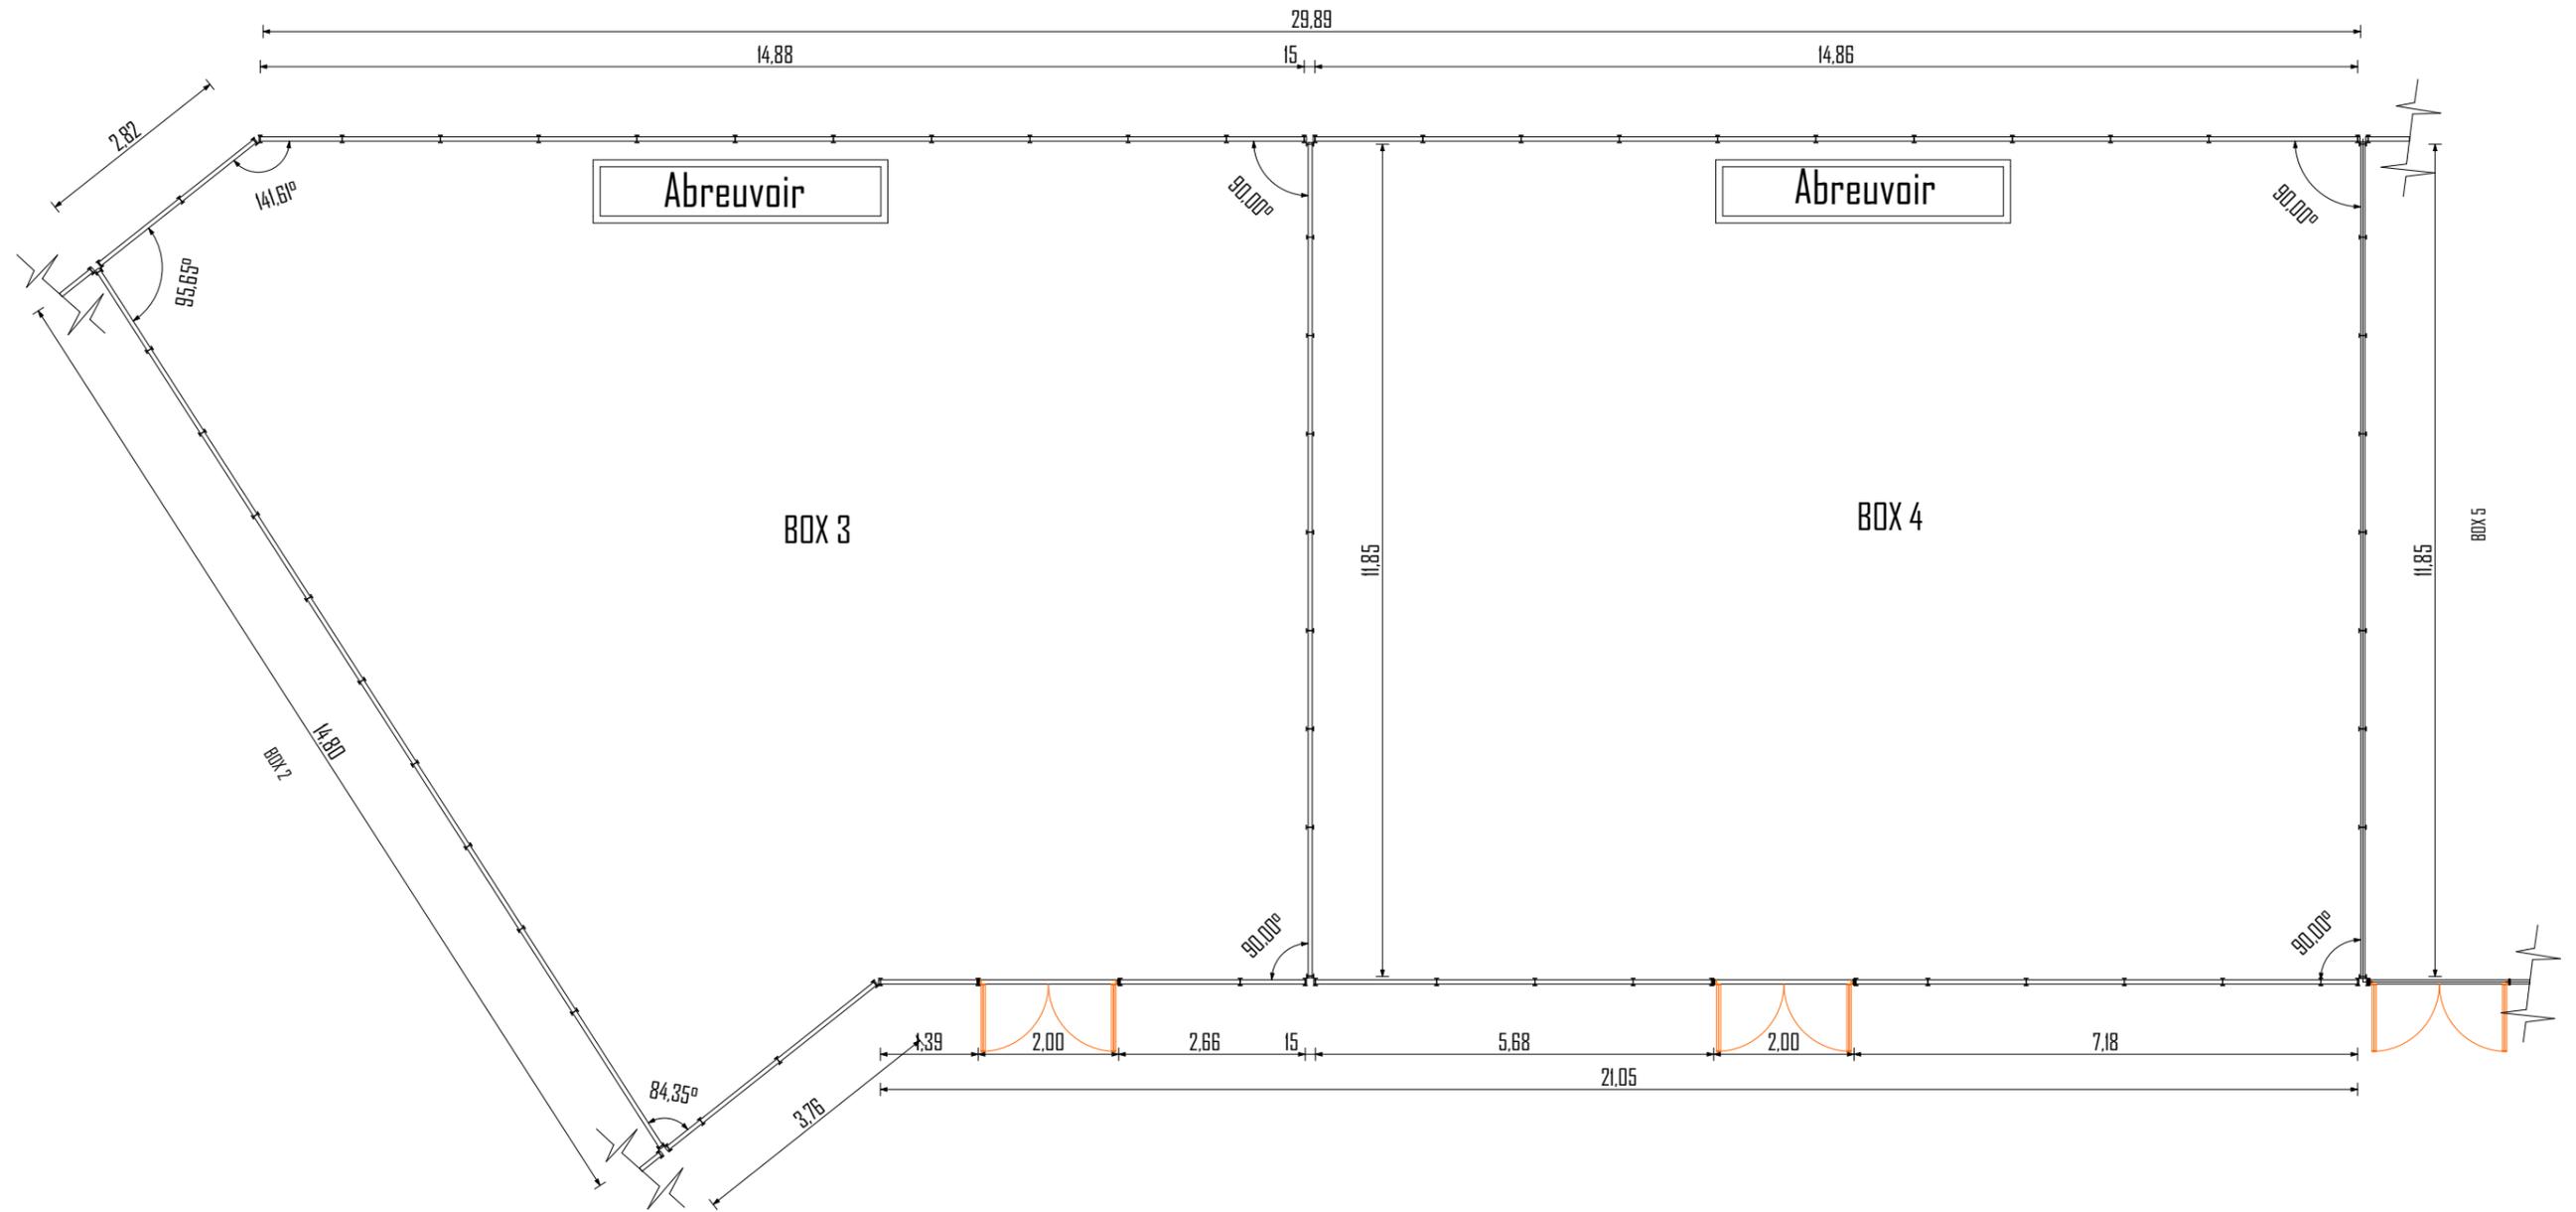


PLAN DE NIVEAU BOX 3 ET 4

CONSULTANT INDIVIDUEL : KINA SAIBOU		EVALUATION TECHNIQUE DE L'EXTENSION D'UN MARCHE A BETAIL A KAYA DANS LA REGION DU CENTRE-NORD		MAITRE D'OUVRAGE ENABEL / GIZ		SEMMELLES	S1	
Date: JUIN 2024	Echelle: 1/100						S2	
							S3	

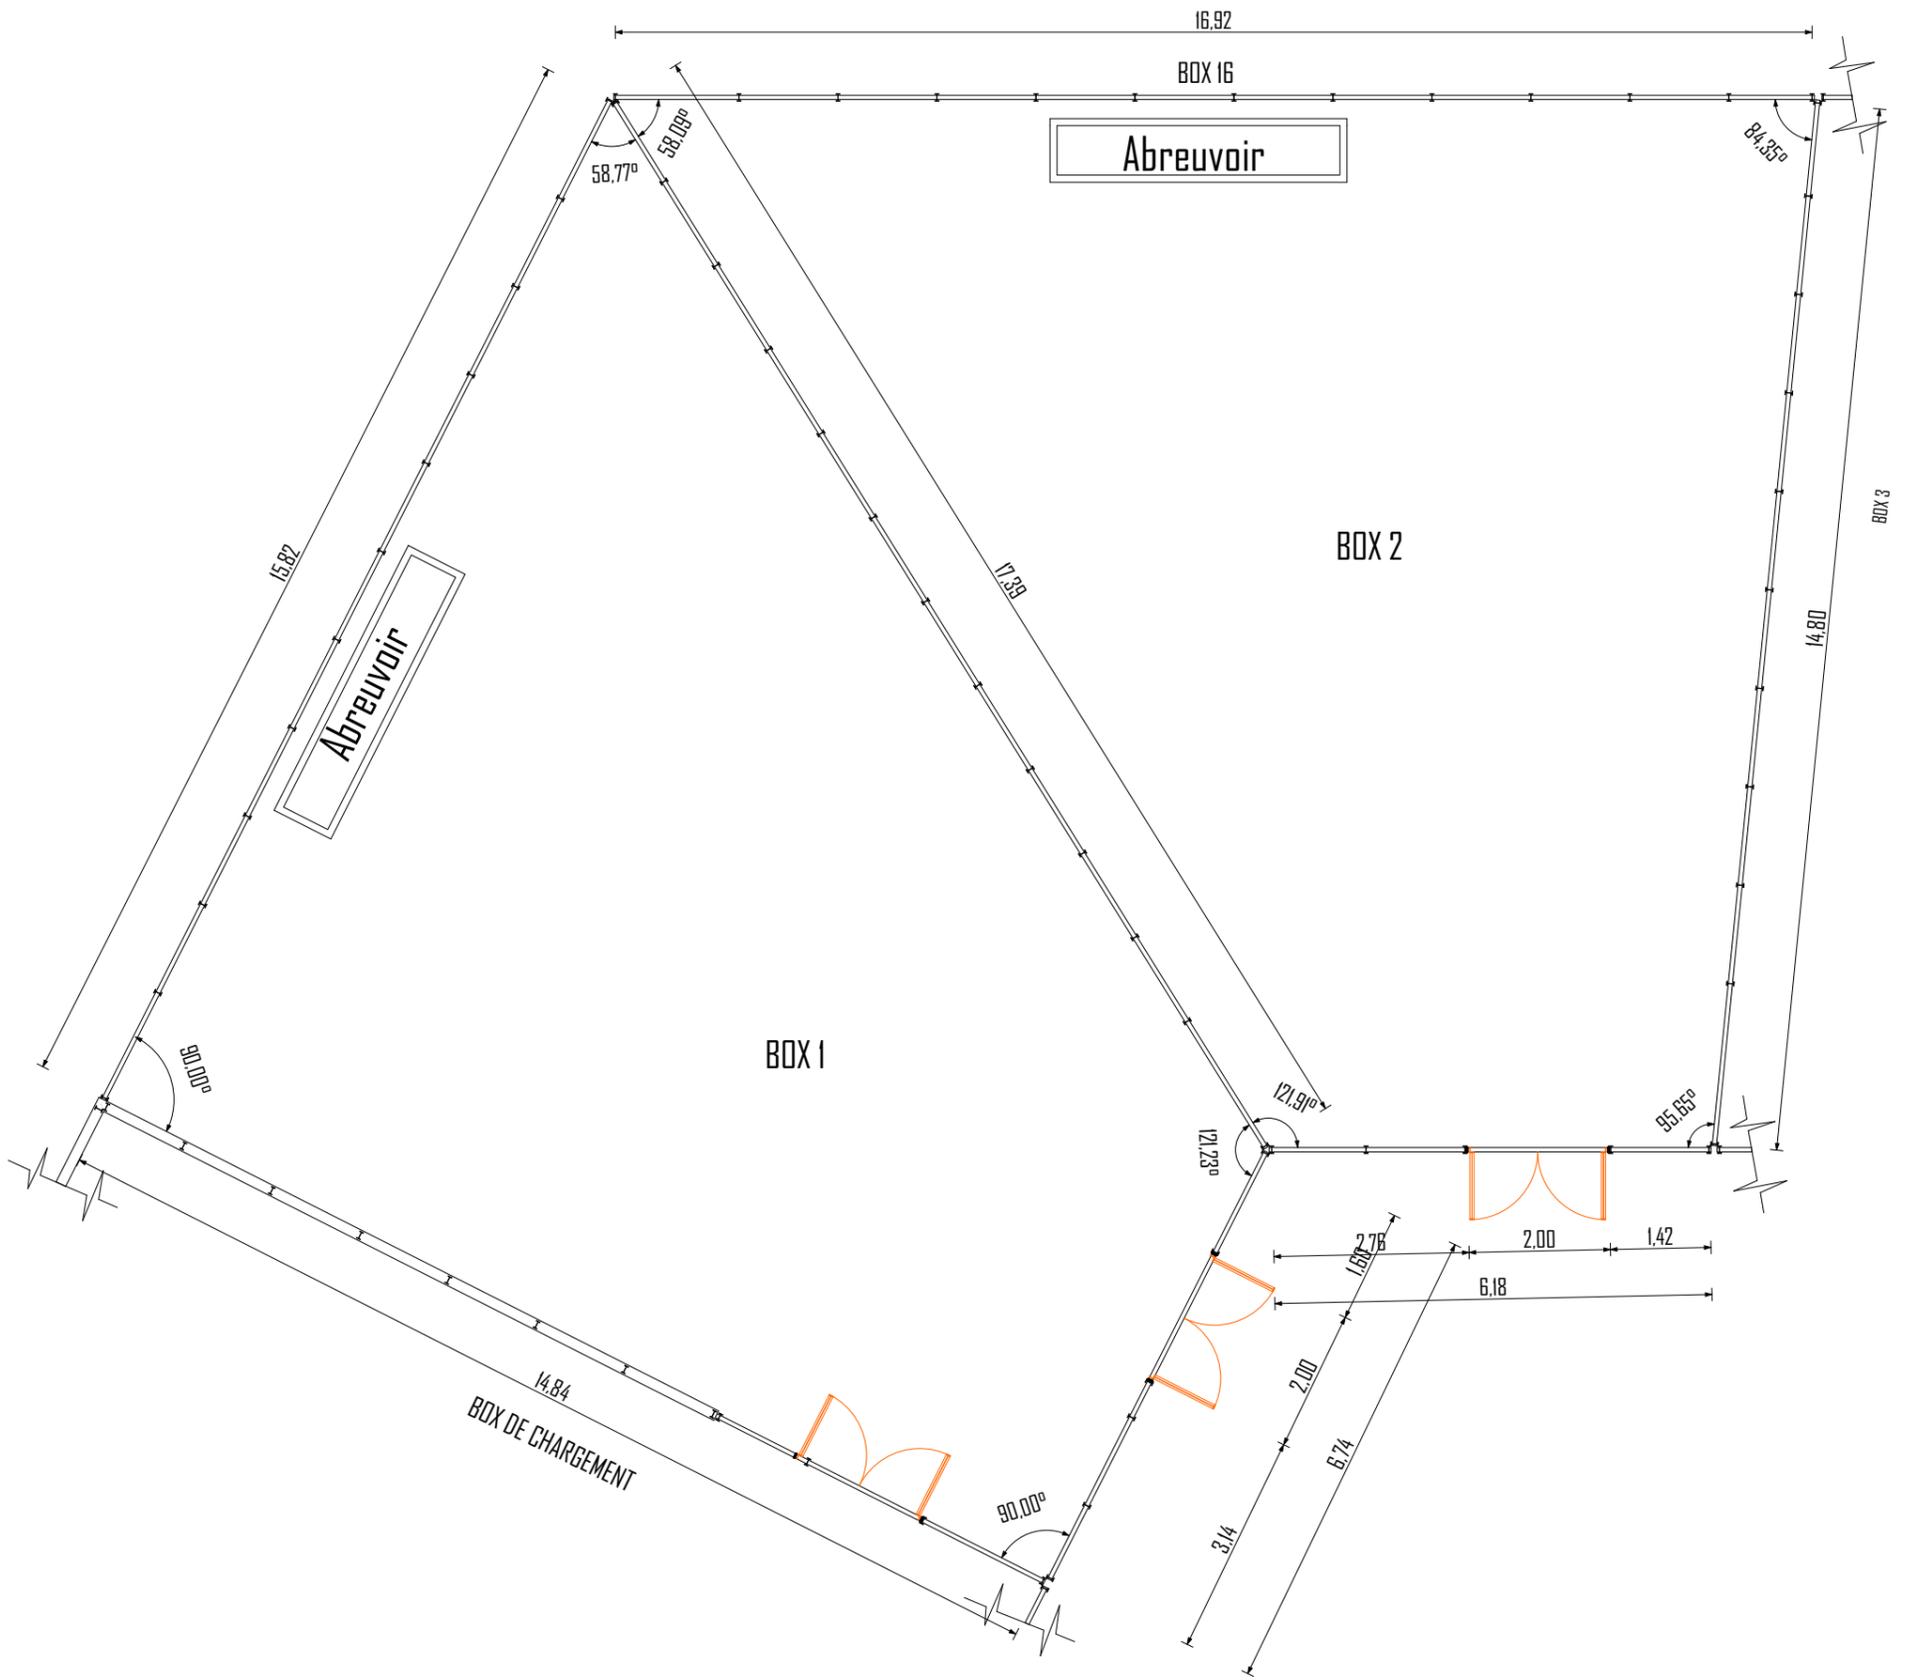


PLAN DE NIVEAU BOX 1 ET 2

CONSULTANT INDIVIDUEL : KINA SAIBOU		EVALUATION TECHNIQUE DE L'EXTENSION D'UN MARCHÉ À BÉTIL À KAYA DANS LA RÉGION DU CENTRE-NORD	MAÎTRE D'OUVRAGE ENABEL / GIZ	SEMELLES	S1
Date: JUIN 2024	Echelle: 1/100				S2
		S3			

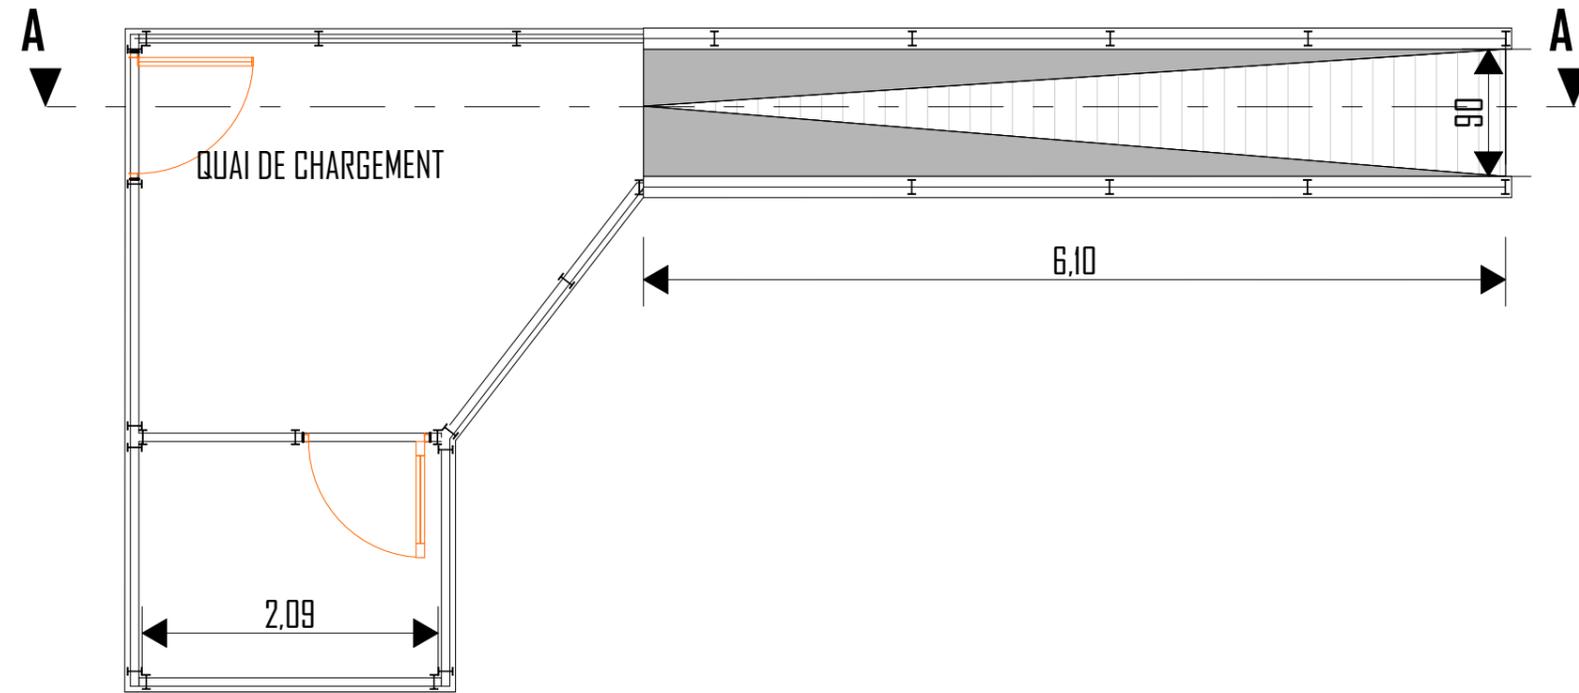

**PLAN DE NIVEAU DU QUAÏ DE CHARGEMENT**

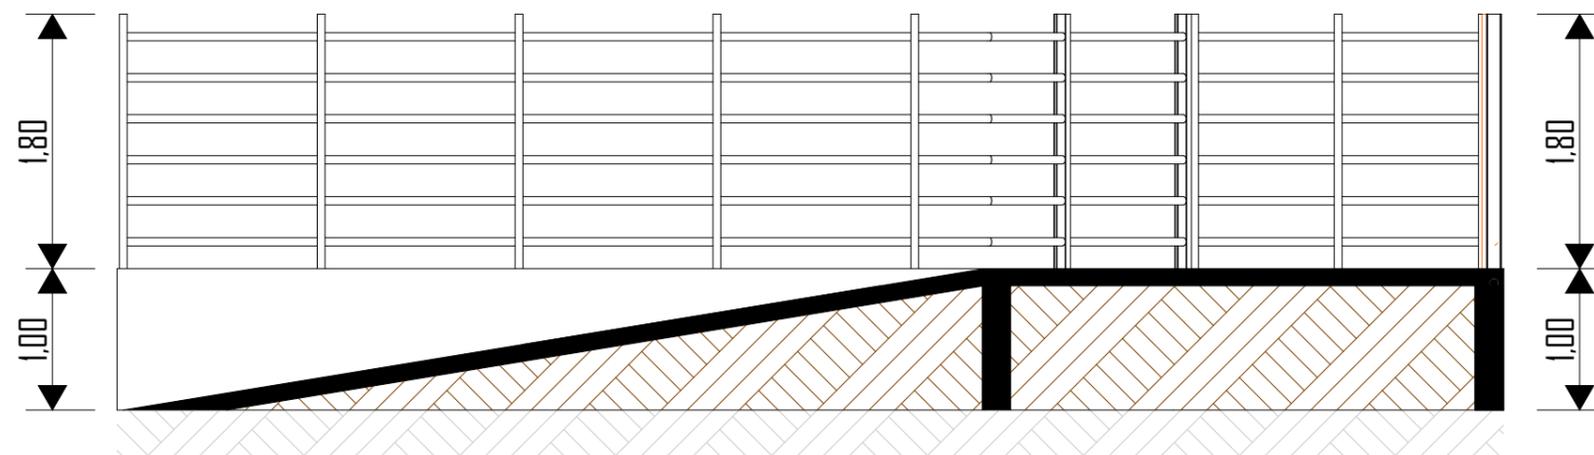


**COUPE AA**

CONSULTANT INDIVIDUEL : KINA SAIBOU		EVALUATION TECHNIQUE DE L'EXTENSION D'UN MARCHE A BETAIL A KAYA DANS LA REGION DU CENTRE-NORD	MAITRE D'OUVRAGE ENABEL / GIZ	SEMMELLES	S1
Date: JUIN 2024	Echelle: 1/50				S2
		S3			




QUAI DE CHARGEMENT

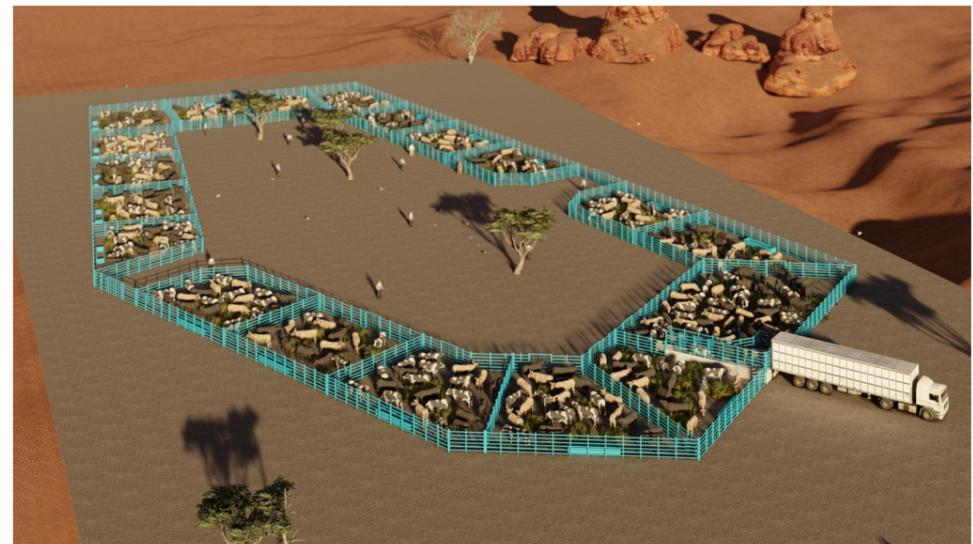


VU D'ENSEMBLE A VOL D'OISEAU SUR LE MARCHE



BOX DE CHARGEMENT

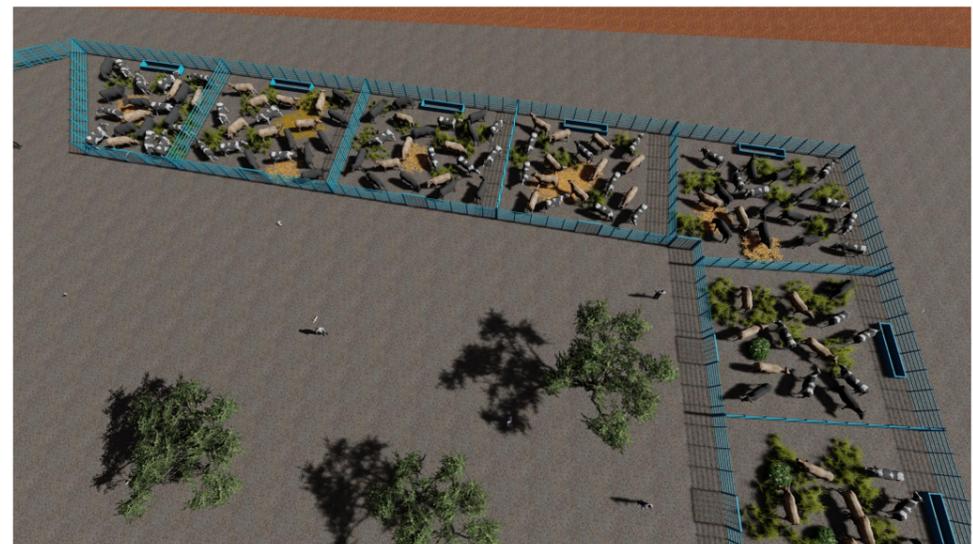

VU A VOL D'OISEAU SUR QUELQUES BOXS

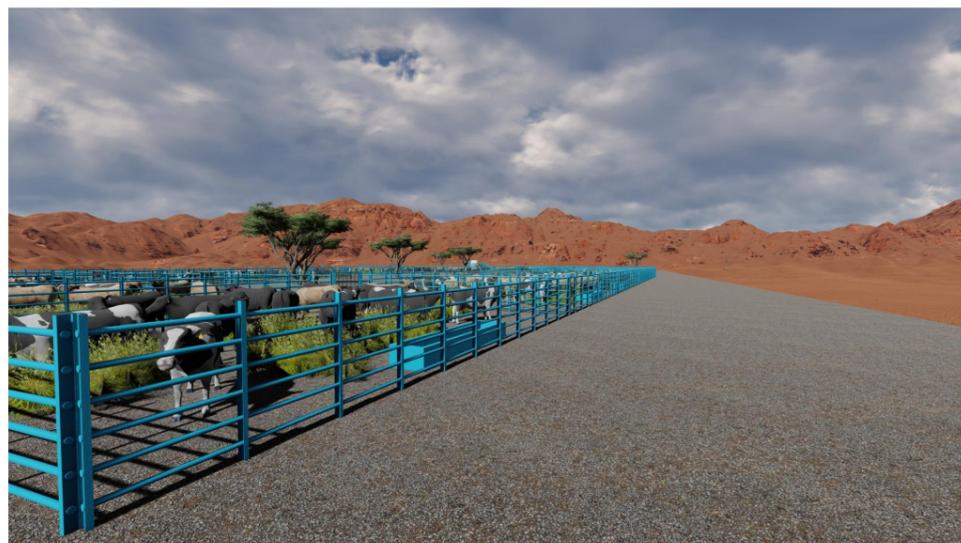

VU ARRIERE DES BOXS



VU SUR LA COUR DU MARCHE