

**BURKINA FASO**

Unité - Progrès - justice



**EVALUATION TECHNIQUE DE  
L'EXTENSION  
D'UN MARCHE A BETAIL A KAYA  
DANS LA REGION DU CENTRE-  
NORD**

**MAITRE D'OUVRAGE : ENABEL / GIZ**


**CONSULTANT INDIVIDUEL  
KINA SAIBOU**

**ETUDES TECHNIQUES**

DATE : JUIN 2024

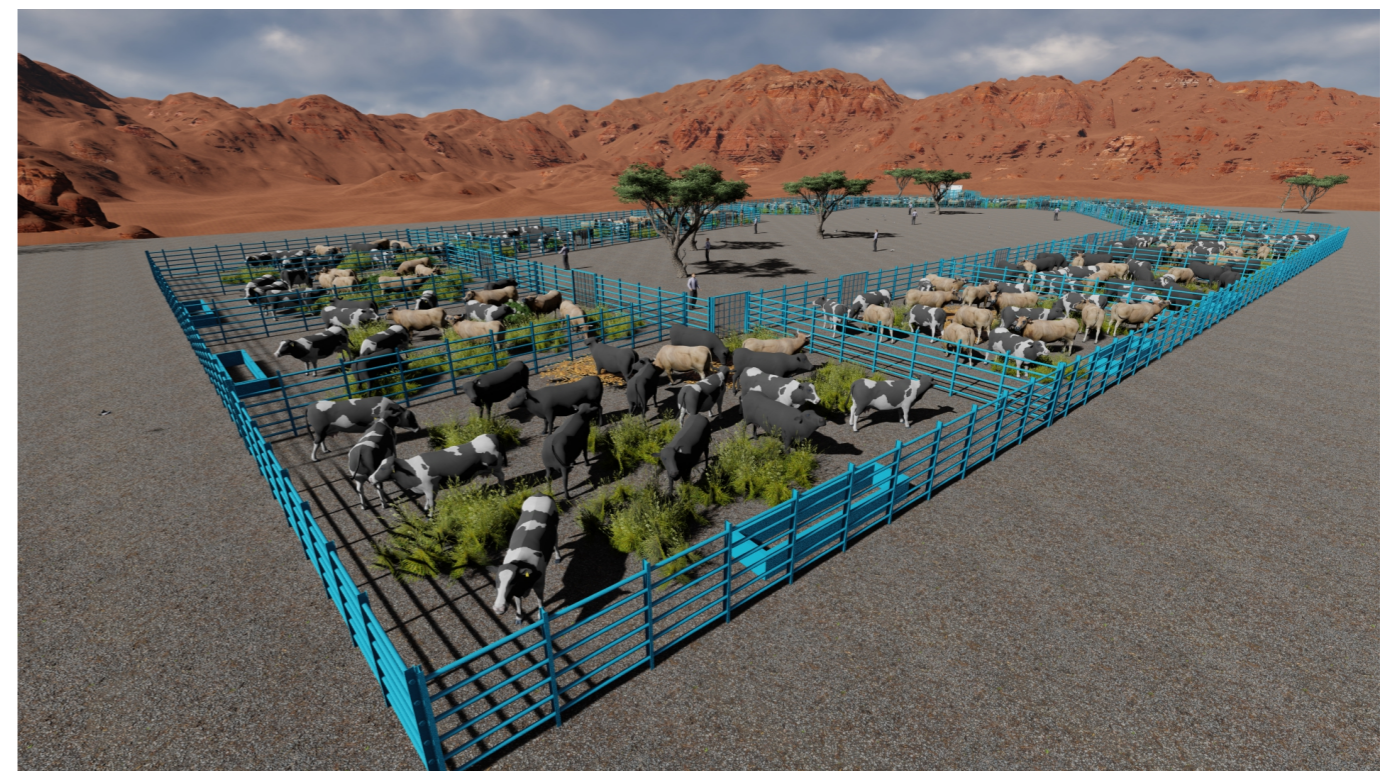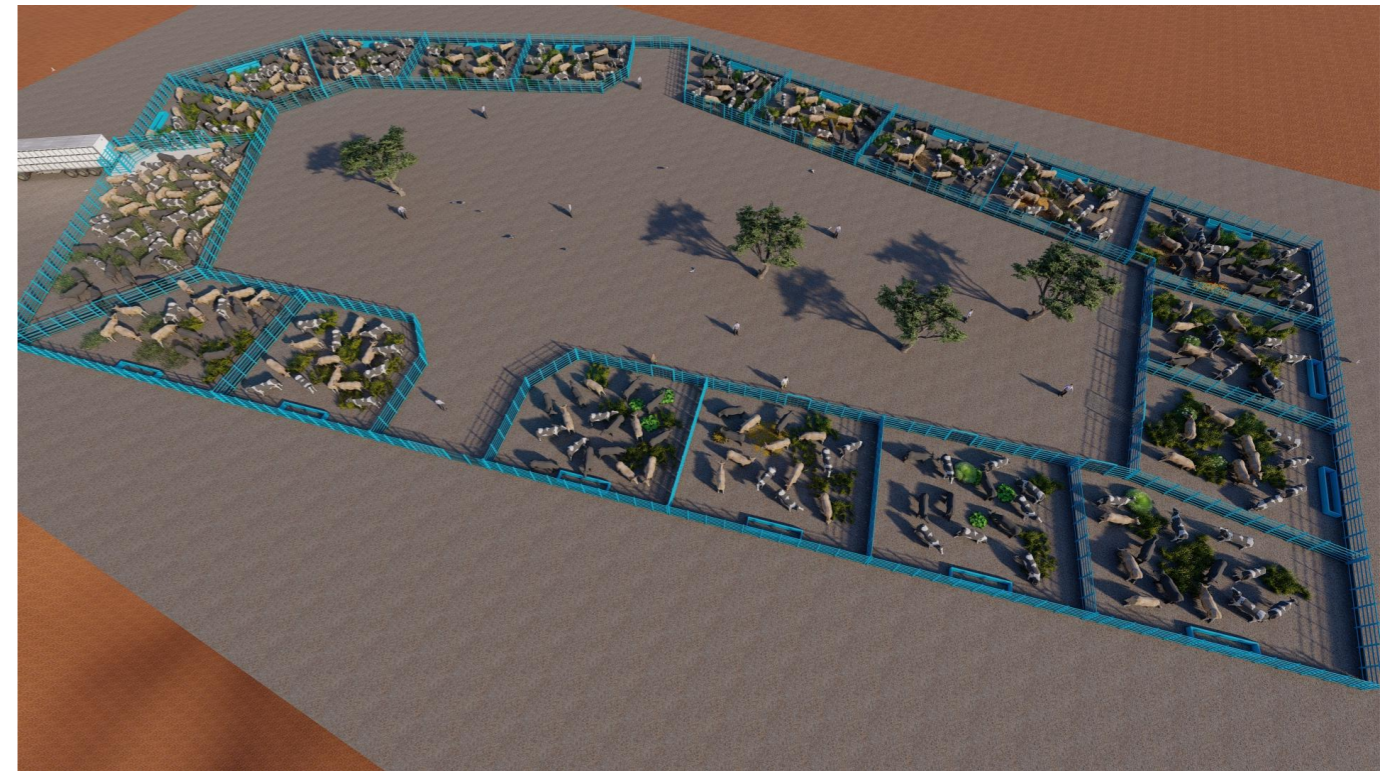


INDICE	MODIFICATIONS

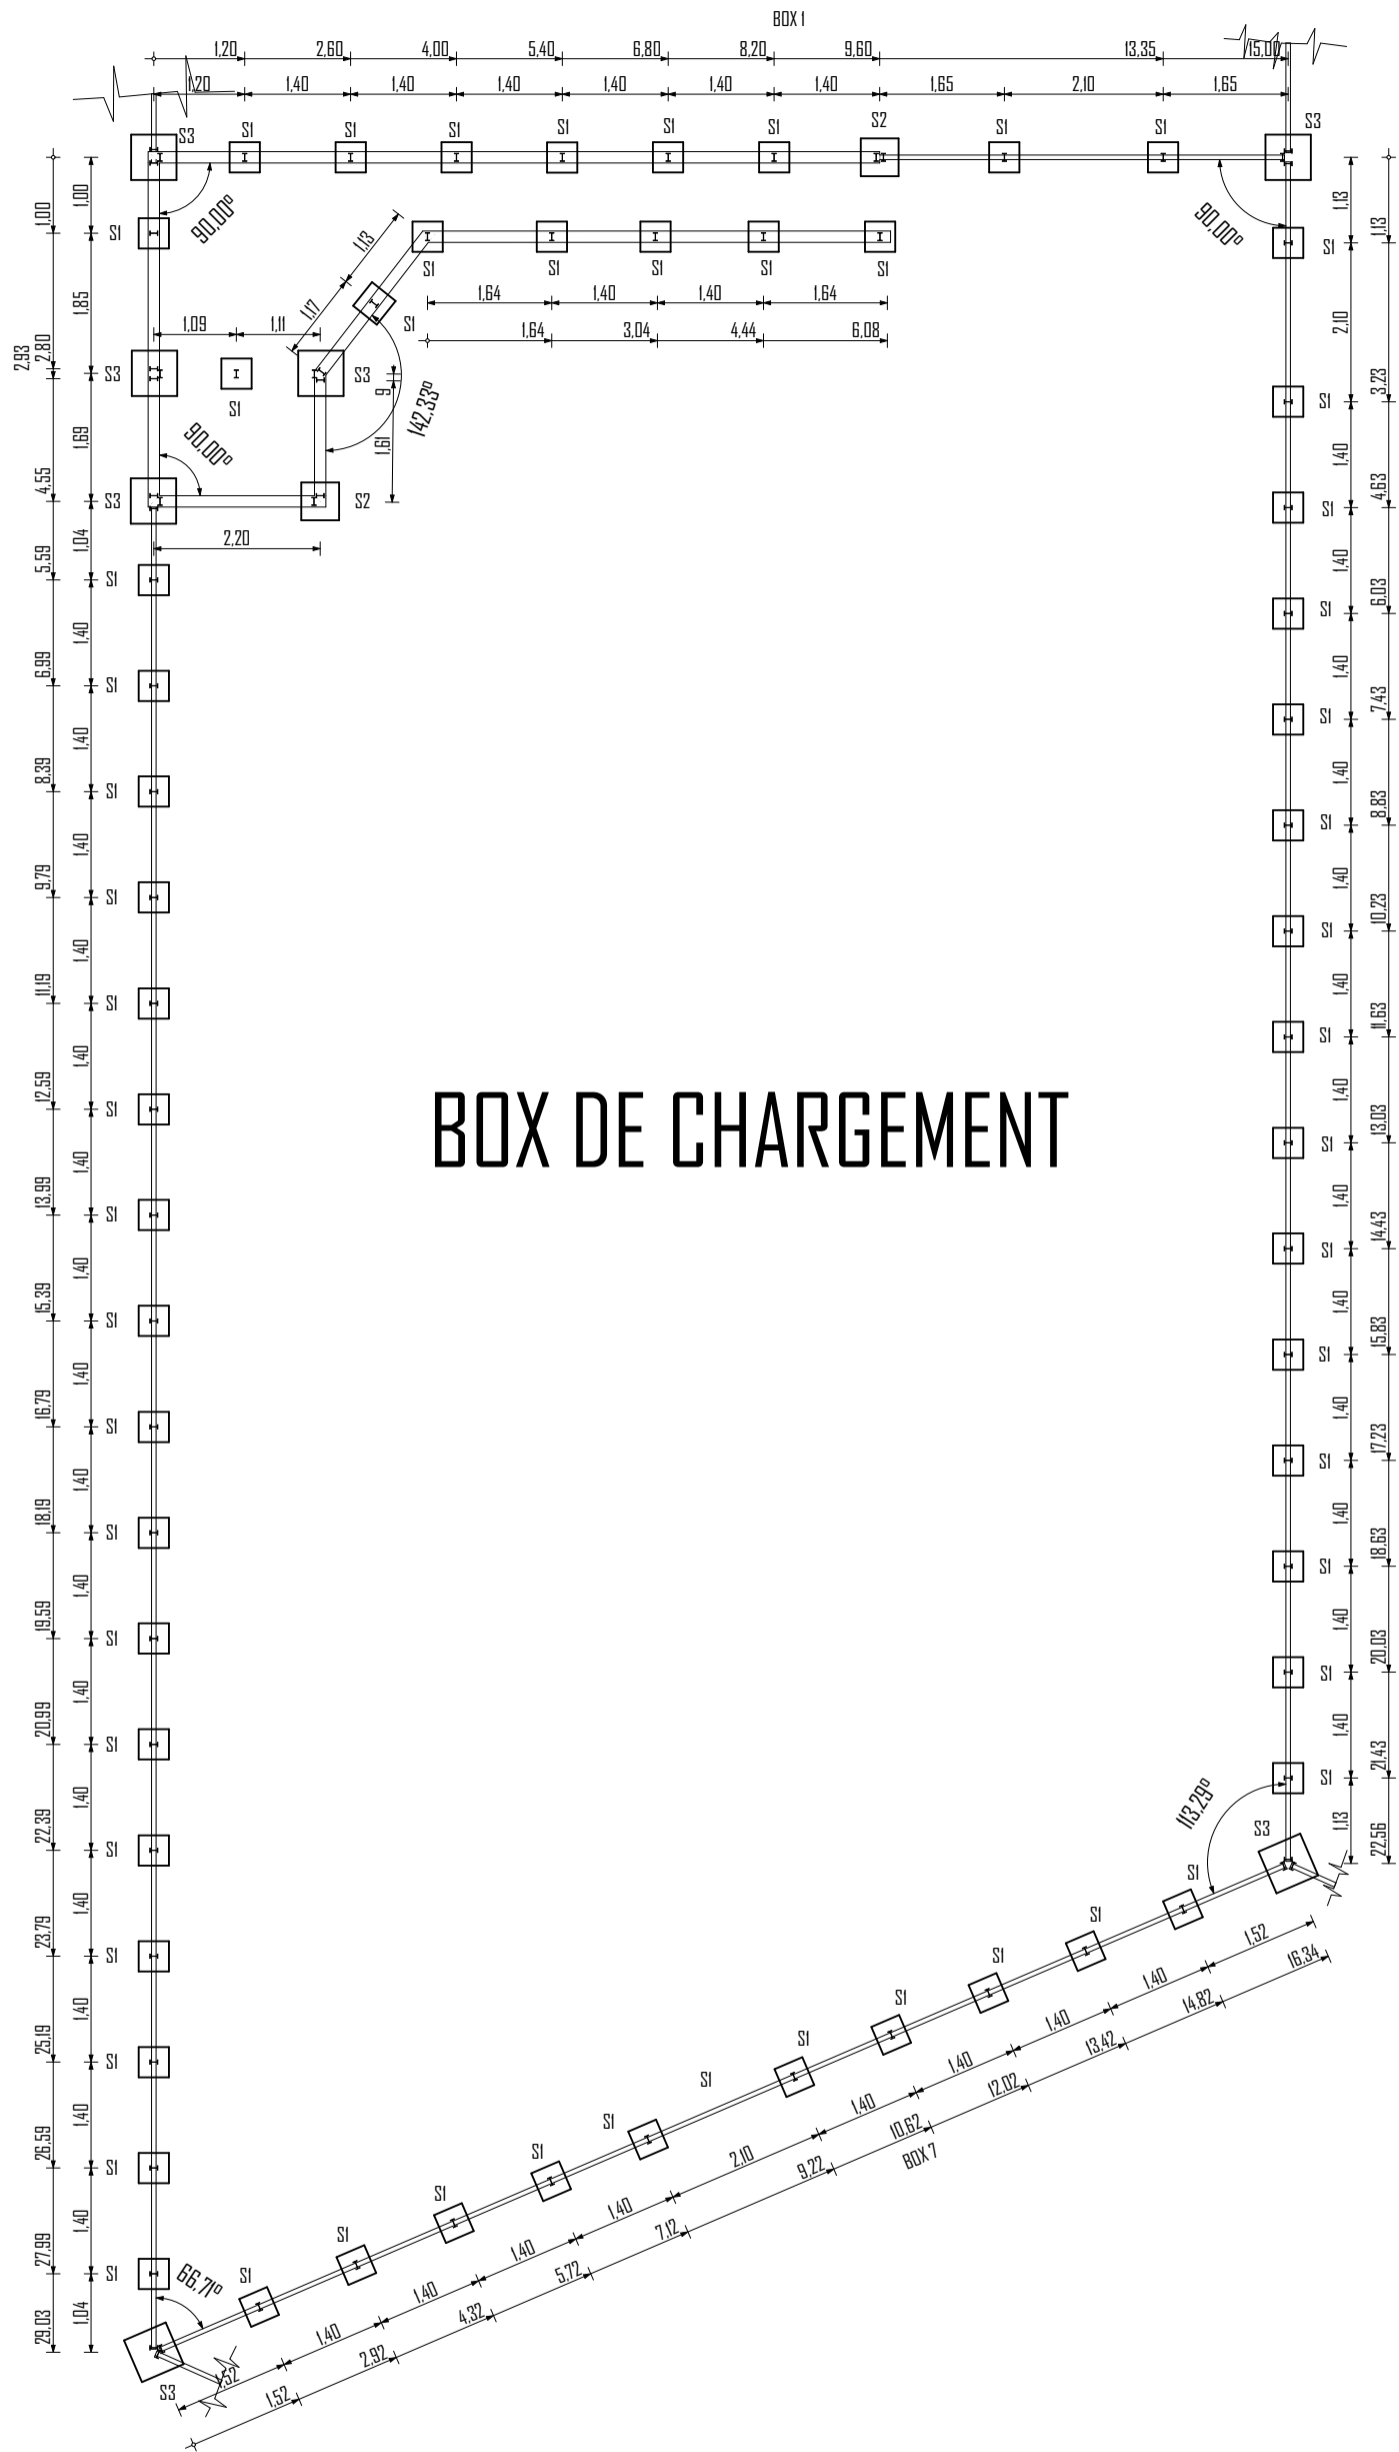

# BOX DE CHARGEMENT

# PLAN DE FONDATION DU BOX DE CHARGEMENT

CONSULTANT INDIVIDUEL : KINA SAIBOU		EVALUATION TECHNIQUE DE L'EXTENSION D'UN MARCHÉ A BETAIL A KAYA DANS LA REGION DU CENTRE-NORD	MAITRE D'OUVRAGE ENABEL / GIZ	
Date: JUN 2024	Echelle: 1/100		SEMELLES	S1 40X40X20 S2 50X50X25 S3 60X60X30

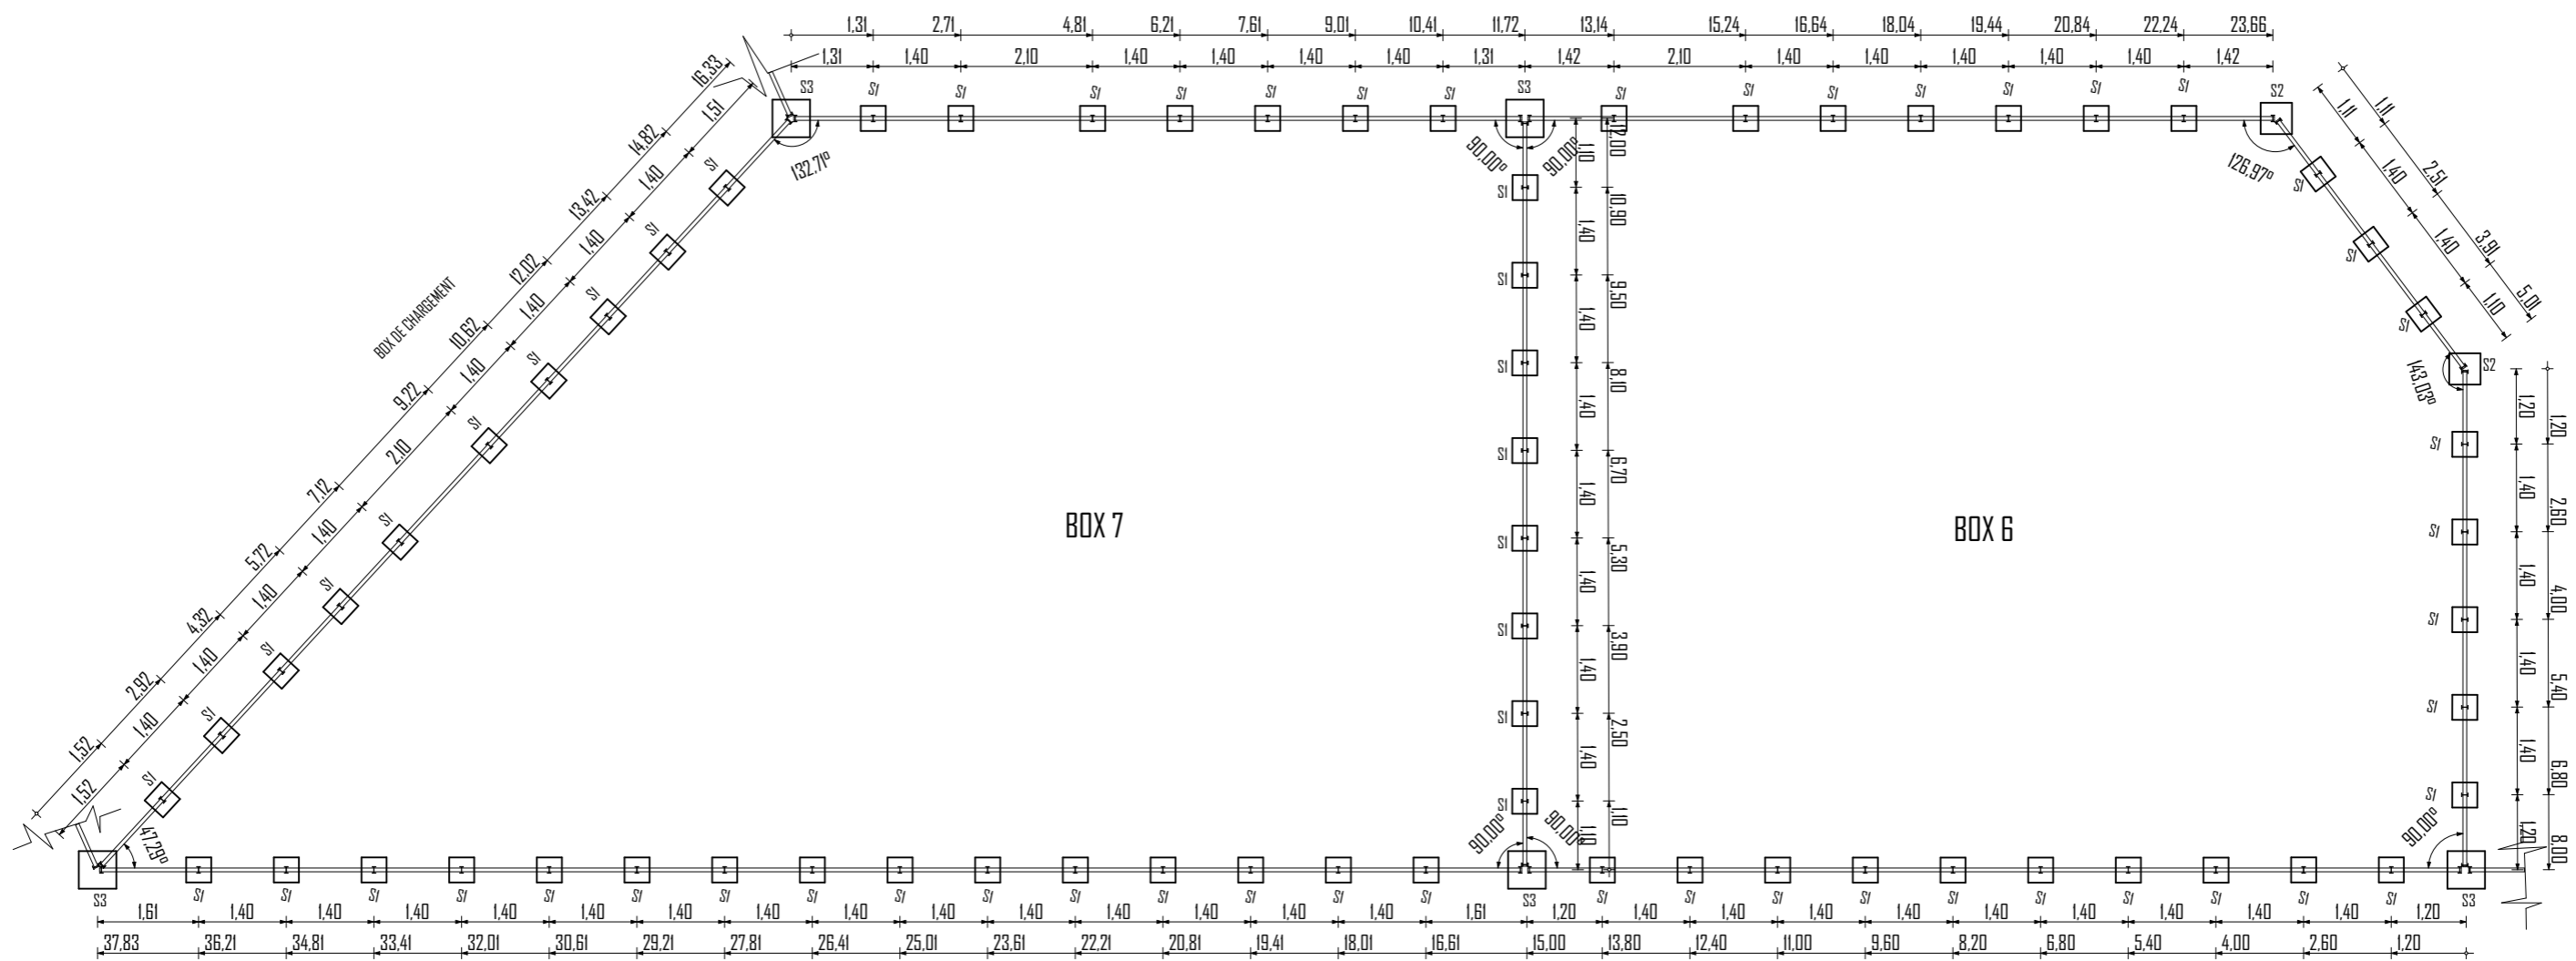


## PLAN DE FONDATION BOX 6 ET 7

CONSULTANT INDIVIDUEL : KINA SAIBOU		EVALUATION TECHNIQUE DE L'EXTENSION D'UN MARCHÉ A BETAIL A KAYA DANS LA REGION DU CENTRE-NORD		MAITRE D'OUVRAGE ENABEL / GIZ	
Date: JUIN 2024	Echelle: 1/110			SEMELLES	S1 40X40X20
					S2 50X50X25
					S3 60X60X30





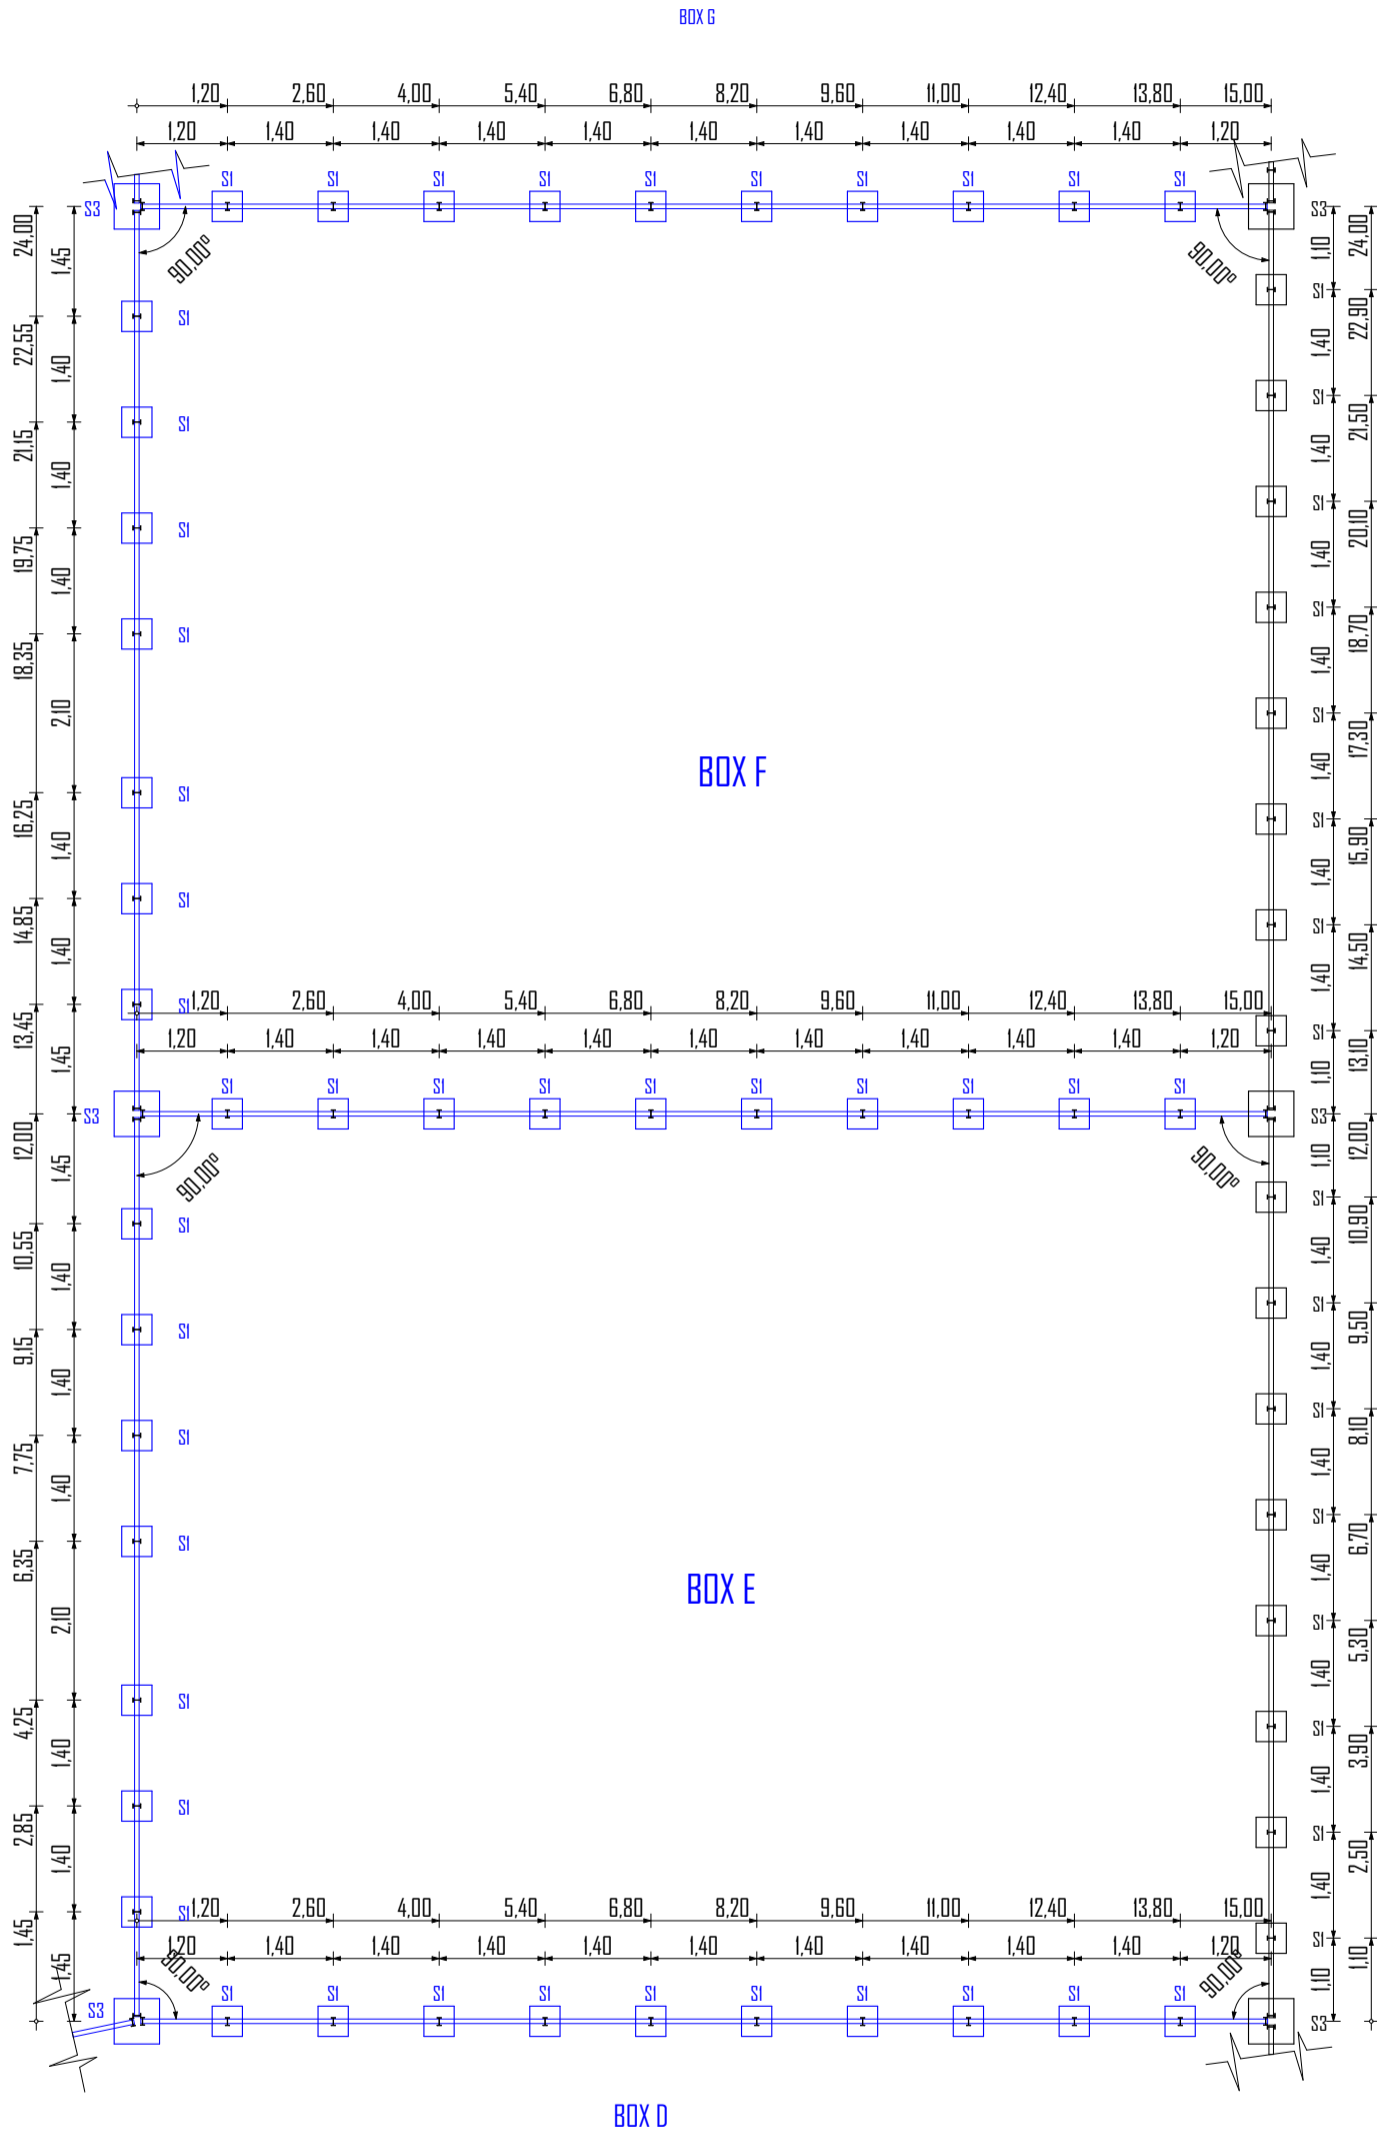


## PLAN DE FONDATION BOX E ET F

CONSULTANT INDIVIDUEL : KINA SAIBOU	
Date: JUIN 2024	Echelle:

EVALUATION TECHNIQUE DE L'EXTENSION  
D'UN MARCHE A BETAIL A KAYA  
DANS LA REGION DU CENTRE-NORD


MAITRE D'OUVRAGE  
ENABEL / GIZ

SEMELLES	S1	40X40X20
	S2	50X50X25
	S3	60X60X30

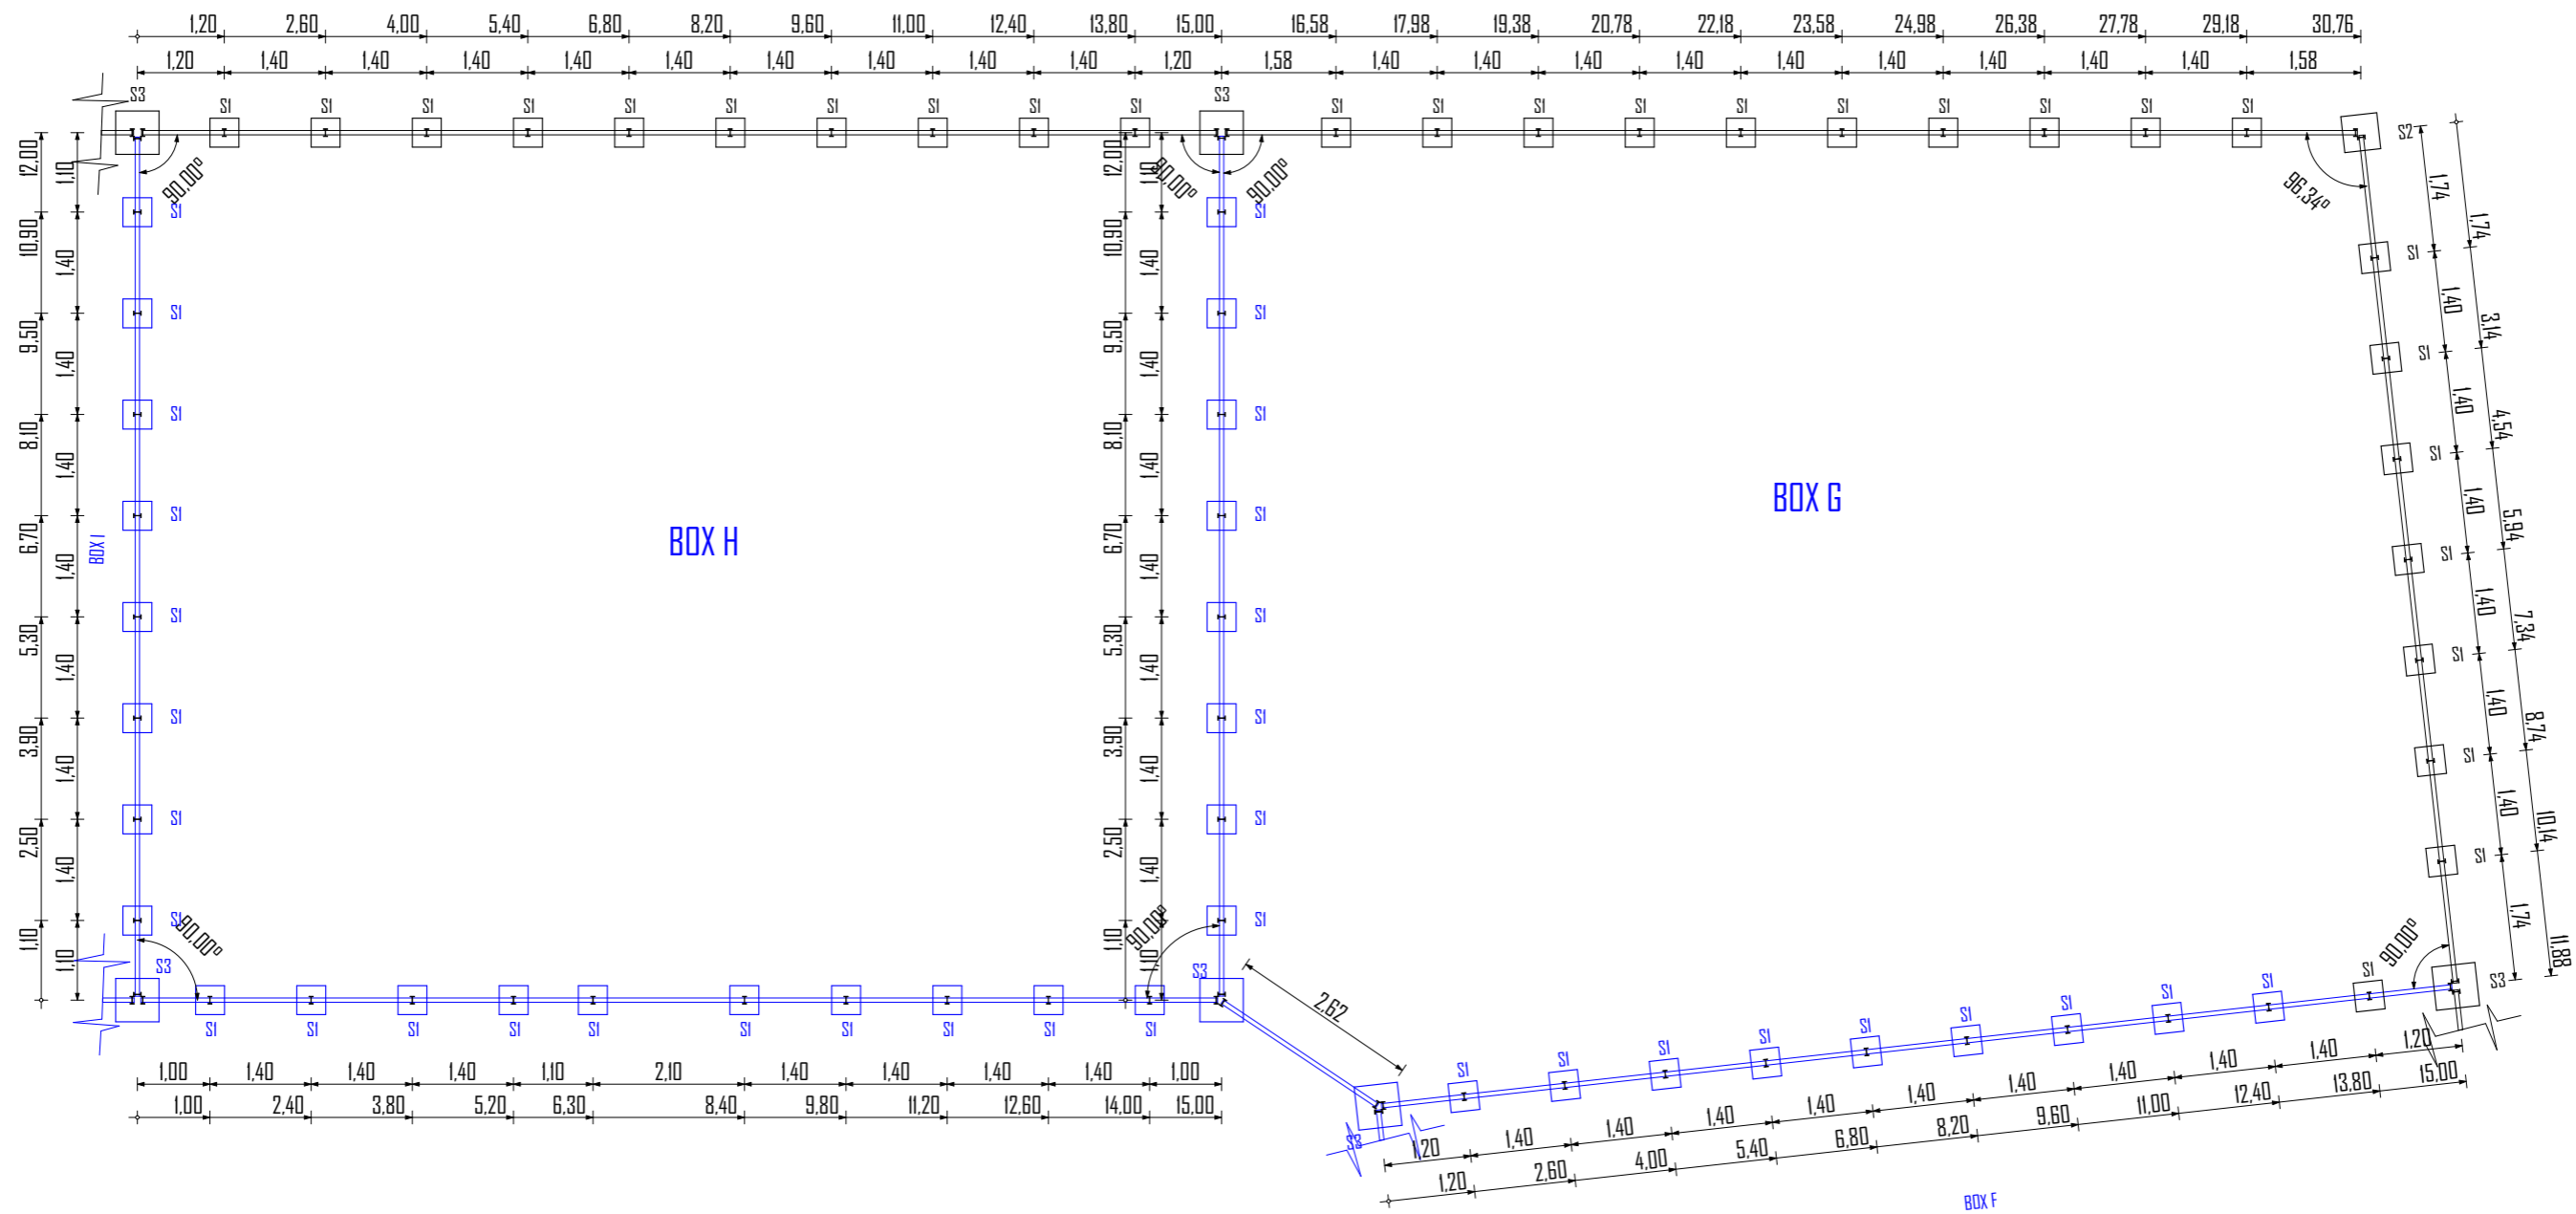

## PLAN DE FONDATION BOX G ET H


CONSULTANT INDIVIDUEL : KINA SAIBOU		EVALUATION TECHNIQUE DE L'EXTENSION D'UN MARCHE A BETAIL A KAYA DANS LA REGION DU CENTRE-NORD		MAITRE D'OUVRAGE ENABEL / GIZ	
Date: JUIN 2024	Echelle:	SEMElLES	S1	40X40X20	
			S2	50X50X25	
			S3	60X60X30	

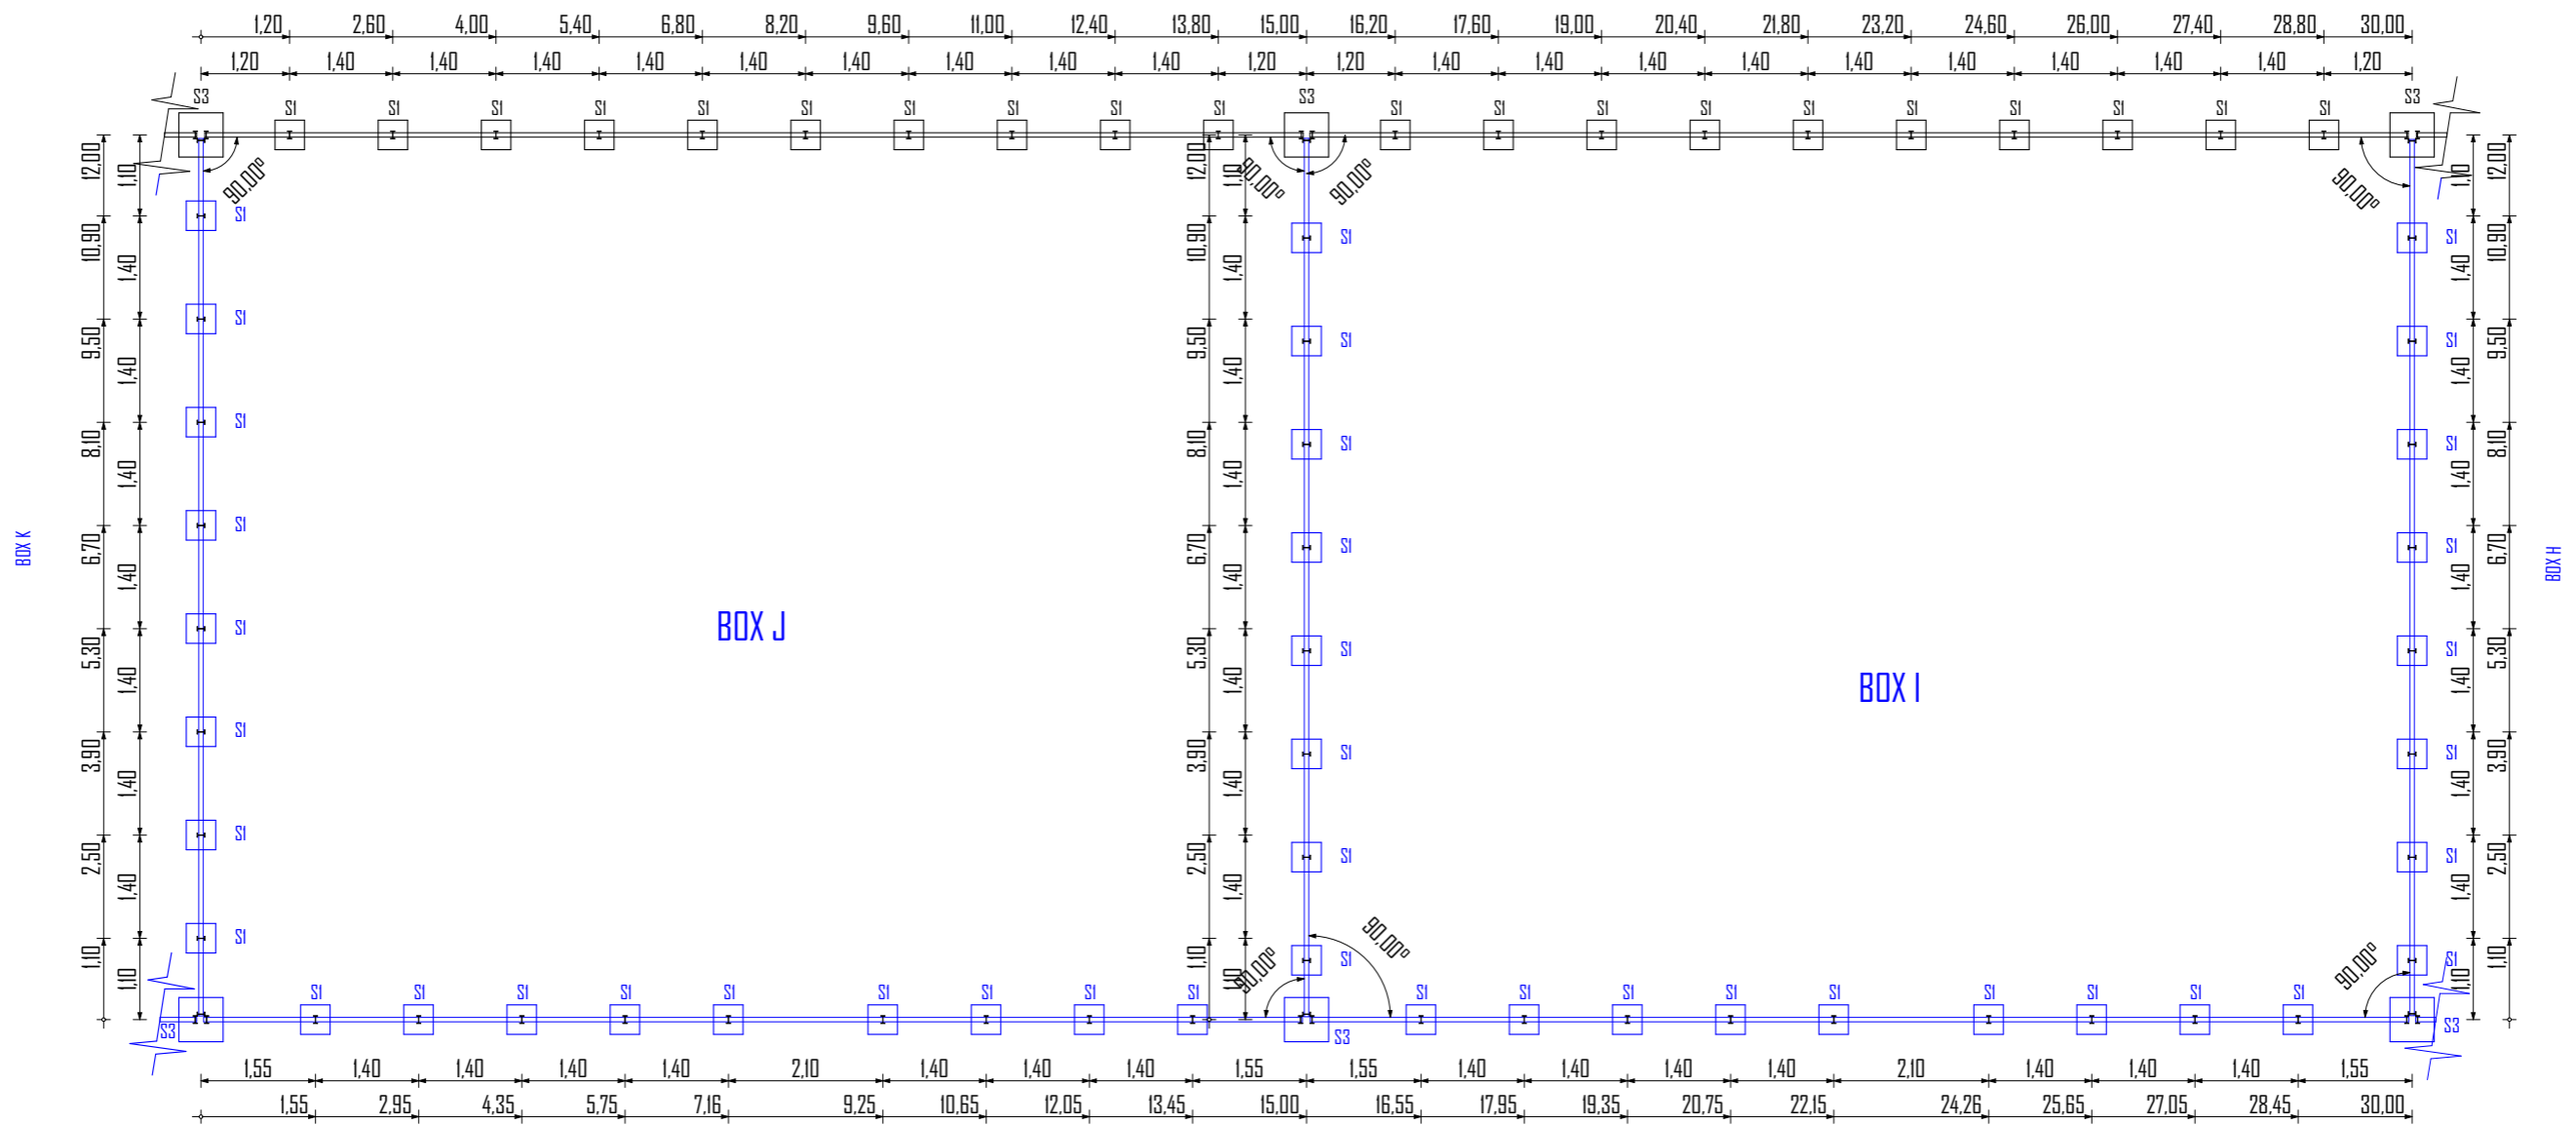

## PLAN DE FONDATION BOX I ET J


CONSULTANT INDIVIDUEL : KINA SAIBOU		EVALUATION TECHNIQUE DE L'EXTENSION D'UN MARCHÉ A BETAIL A KAYA DANS LA REGION DU CENTRE-NORD	MAITRE D'OUVRAGE ENABEL / GIZ	SEVELLES	S1	40X40X20
Date: JUIN 2024	Echelle:				S2	50X50X25
		S3	60X60X30			



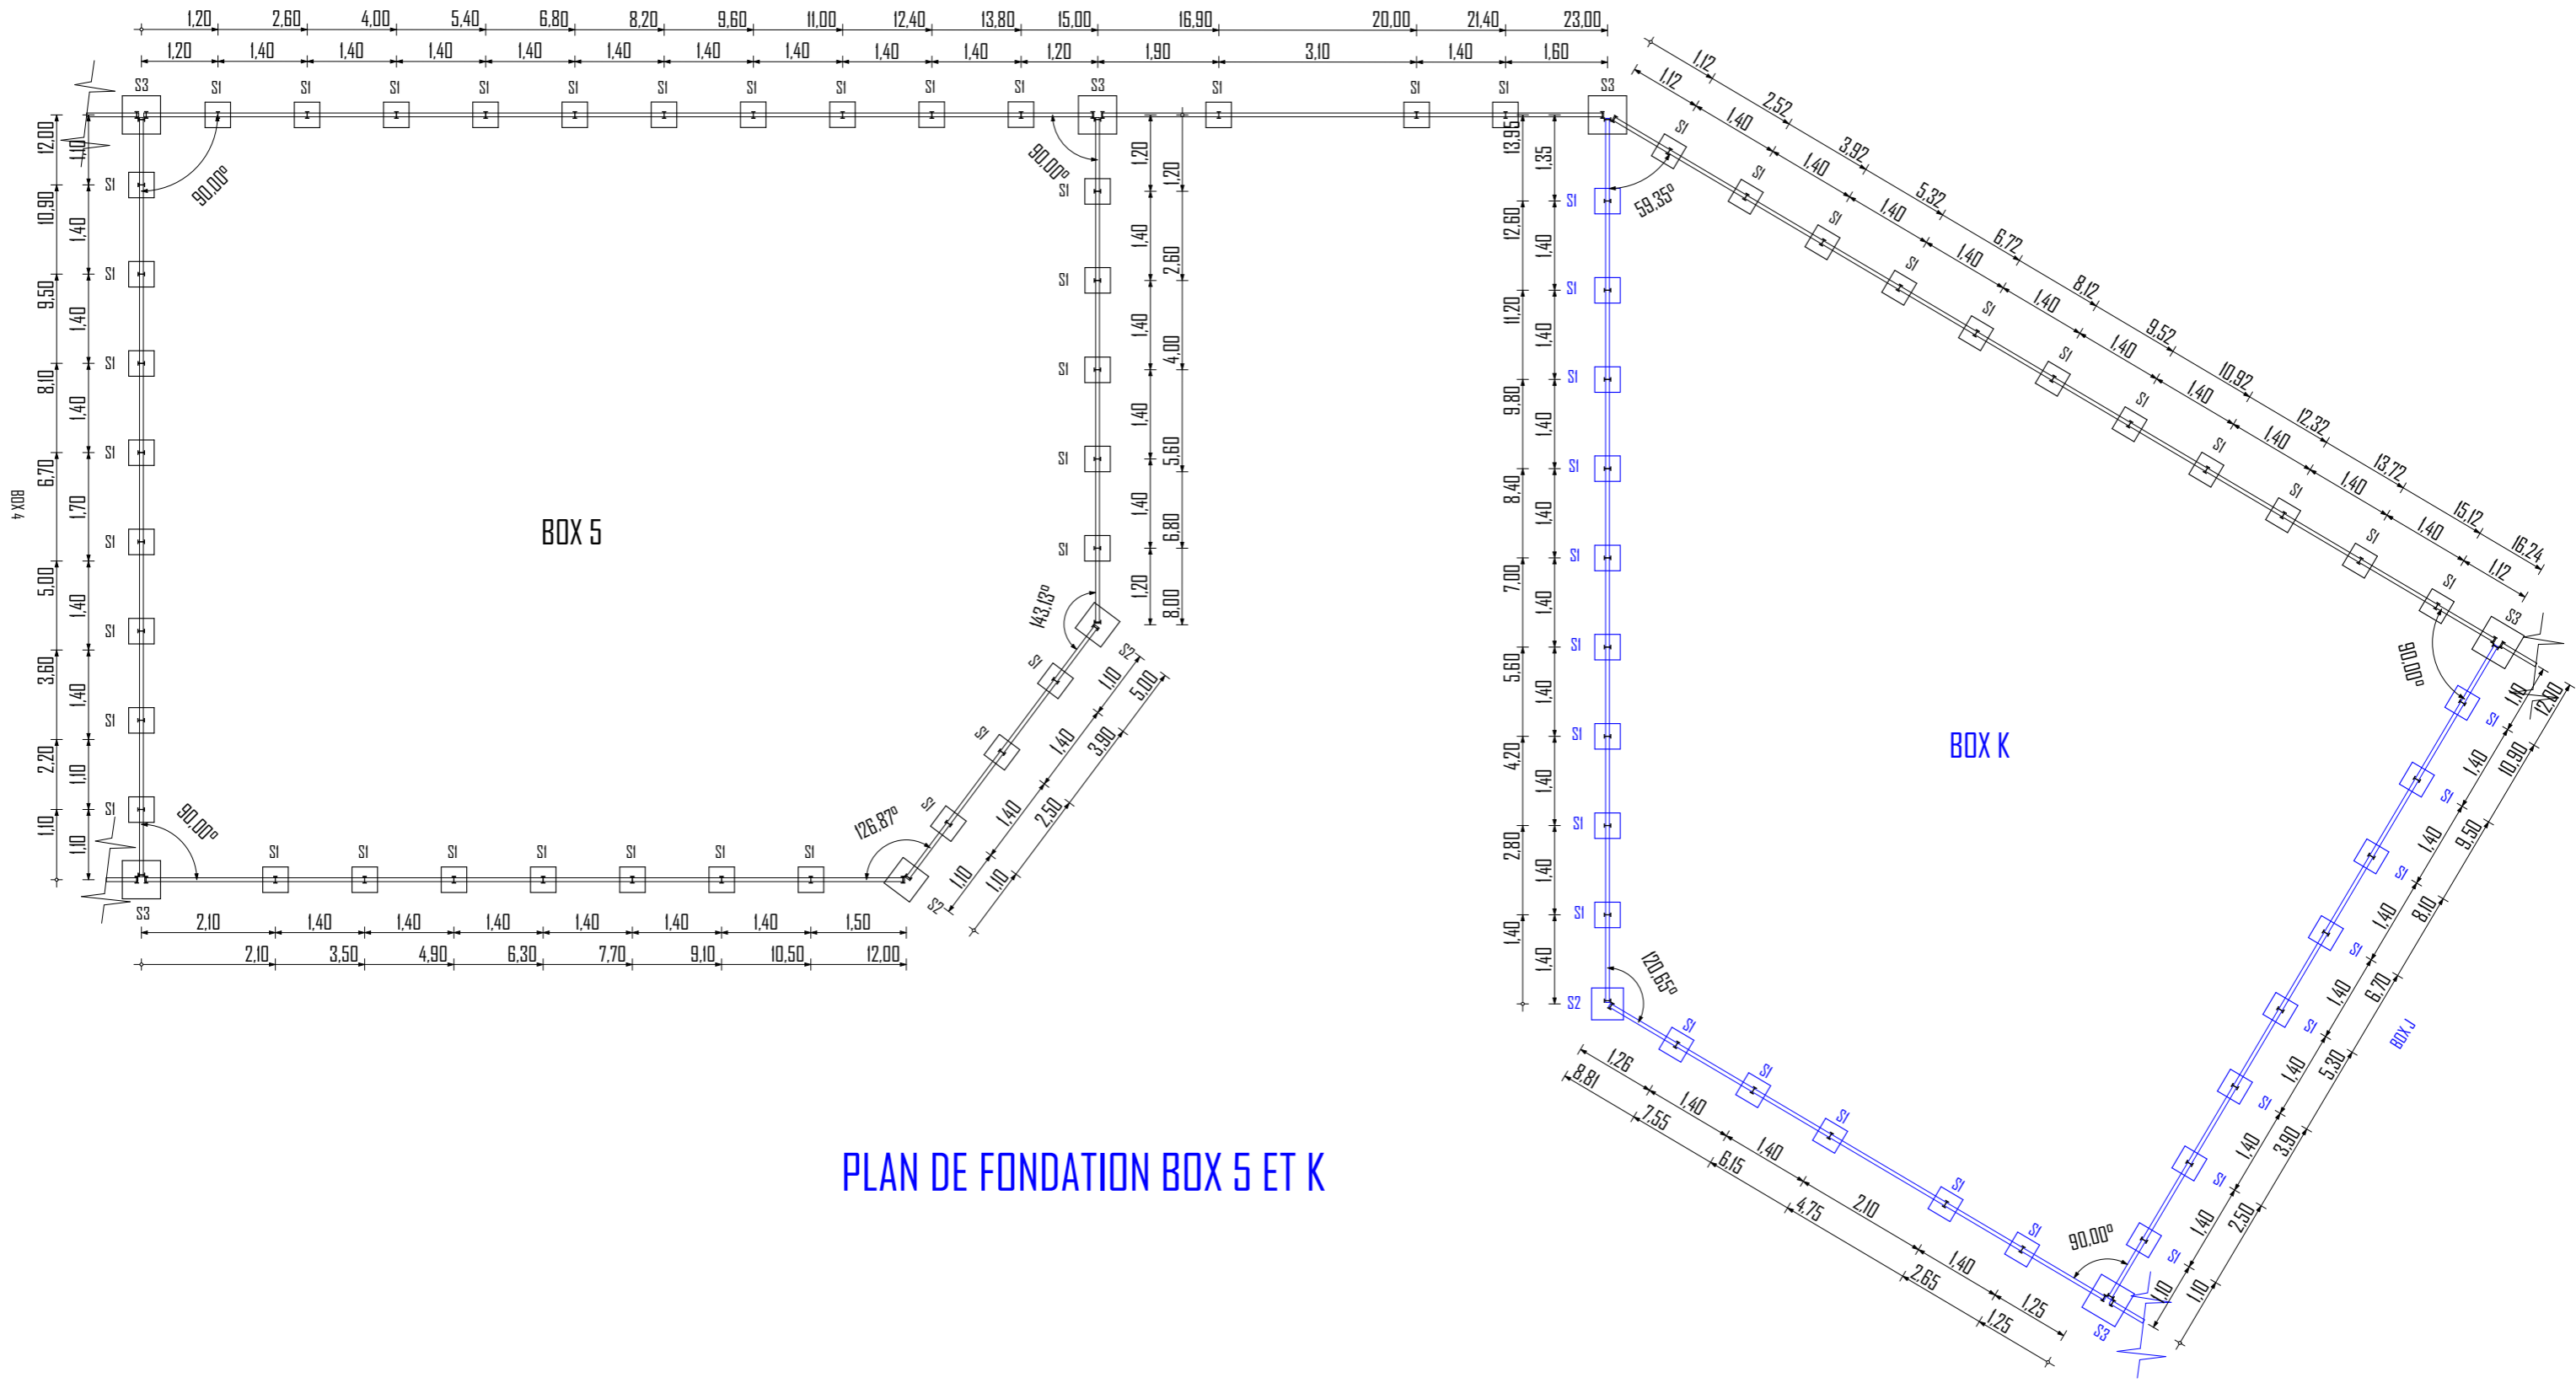


PLAN DE FONDATION BOX 5 ET K

CONSULTANT INDIVIDUEL : KINA SAIBOU		EVALUATION TECHNIQUE DE L'EXTENSION D'UN MARCHÉ A BETAIL A KAYA DANS LA REGION DU CENTRE-NORD	MAITRE D'OUVRAGE ENABEL / GIZ	SEMEILLES	S1	40X40X20
Date: JUIN 2024	Echelle:				S2	50X50X25
					S3	60X60X30

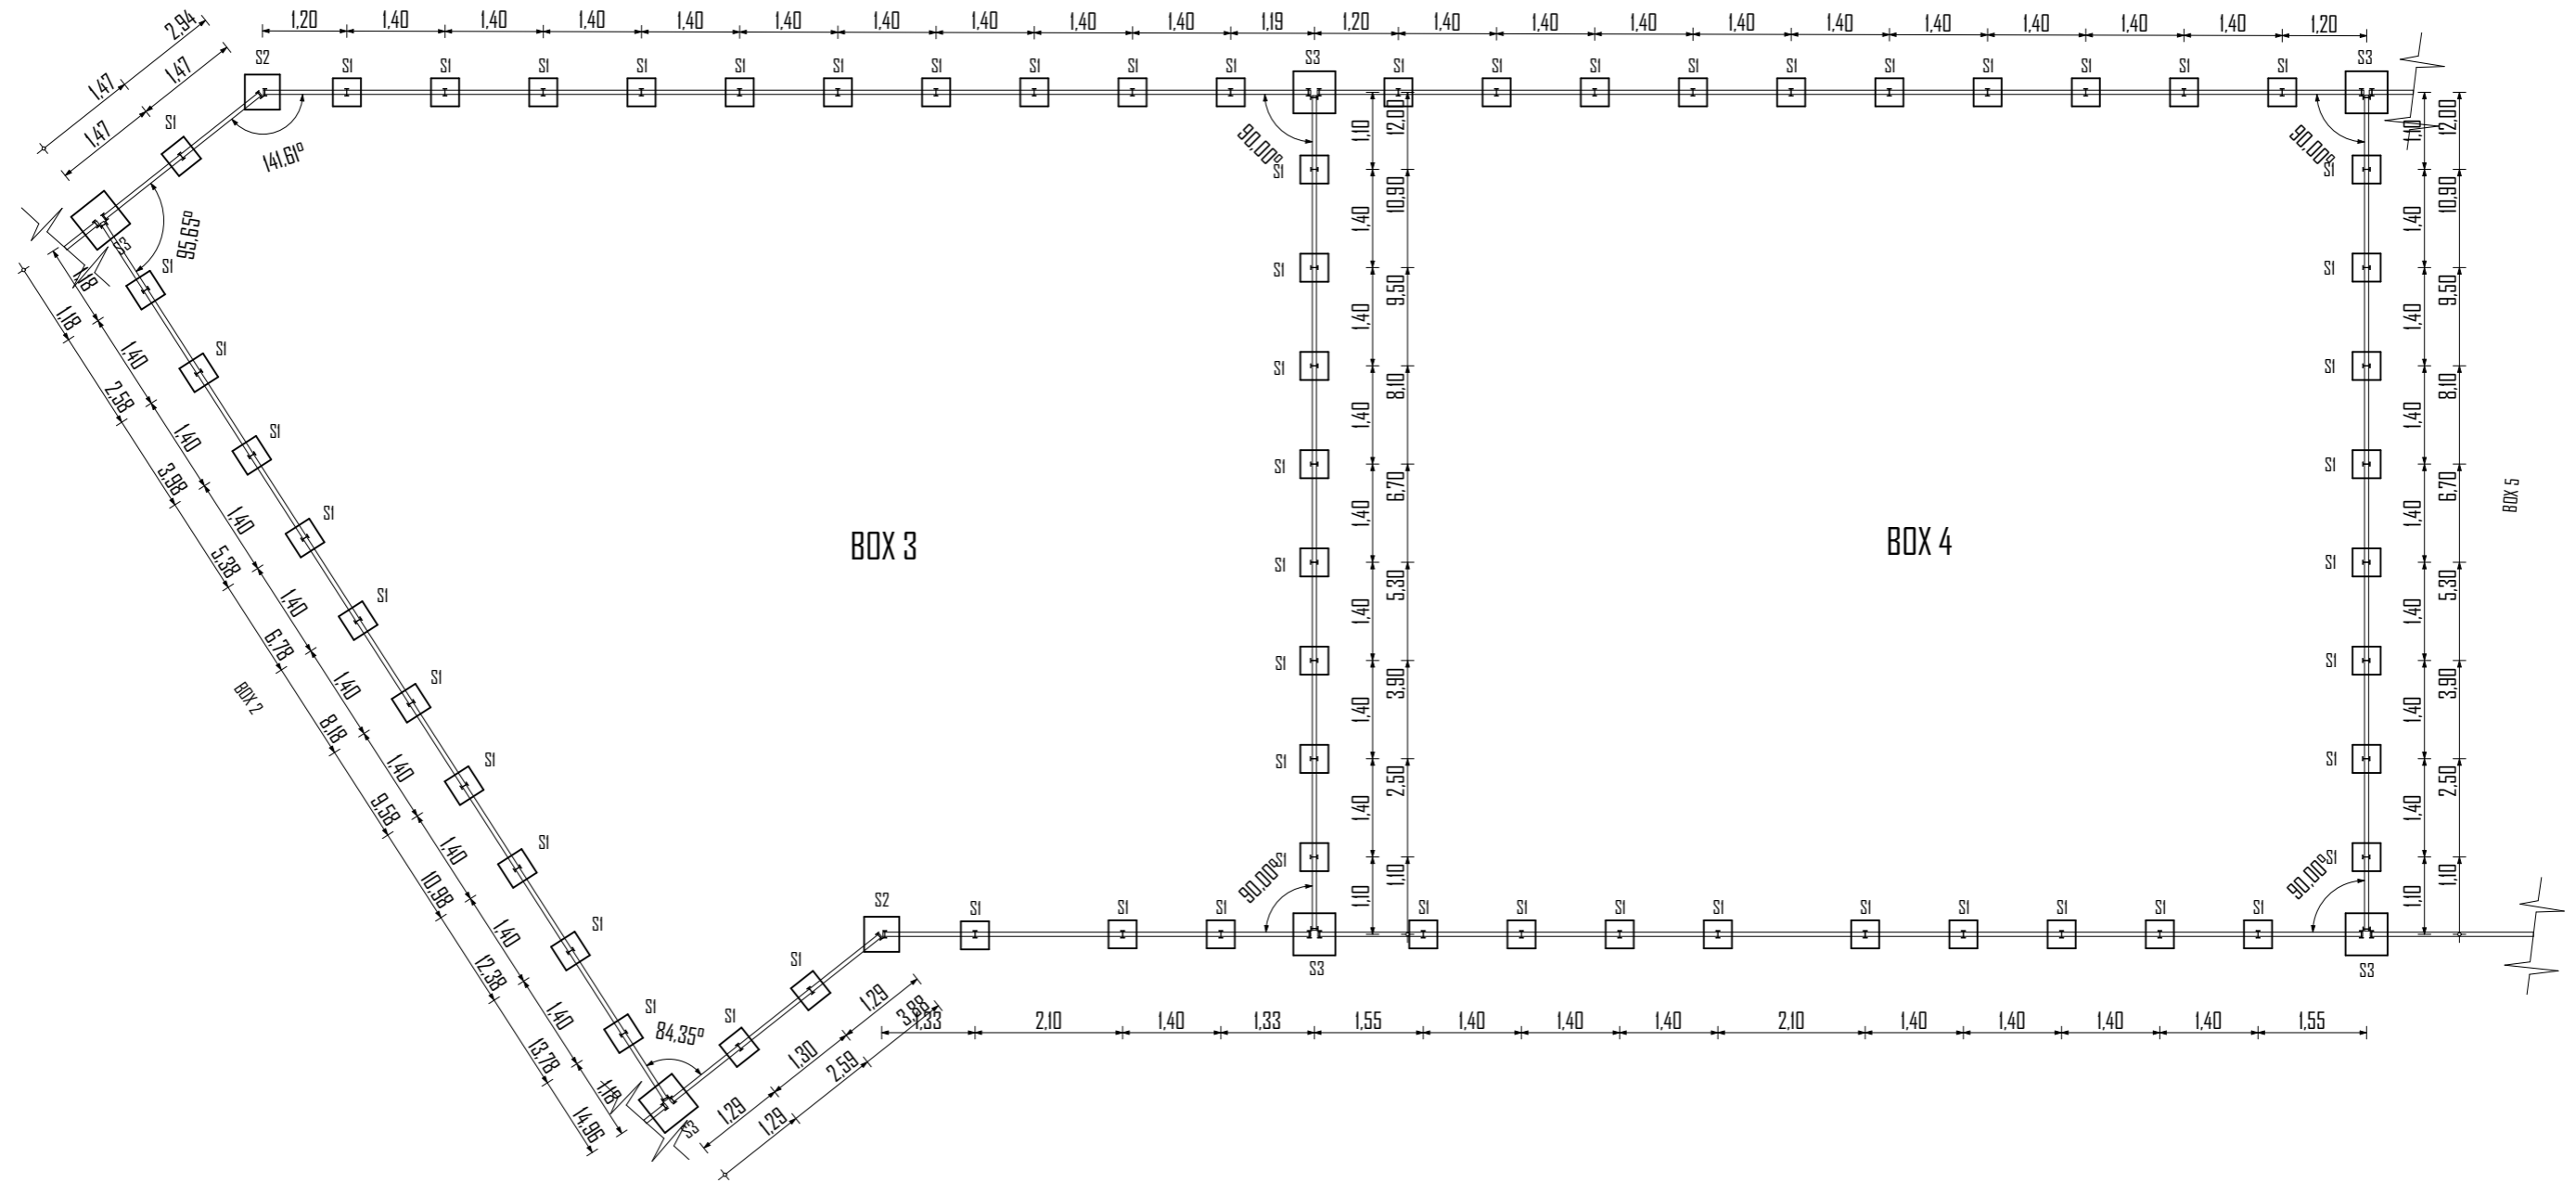


## PLAN DE FONDATION BOX 3 ET 4

CONSULTANT INDIVIDUEL : KINA SAIBOU		EVALUATION TECHNIQUE DE L'EXTENSION D'UN MARCHÉ A BETAIL A KAYA DANS LA REGION DU CENTRE-NORD	MAITRE D'OUVRAGE ENABEL / GIZ	SEMELLES	S1	40X40X20
Date: JUIN 2024	Echelle:				S2	50X50X25
		S3	60X60X30			

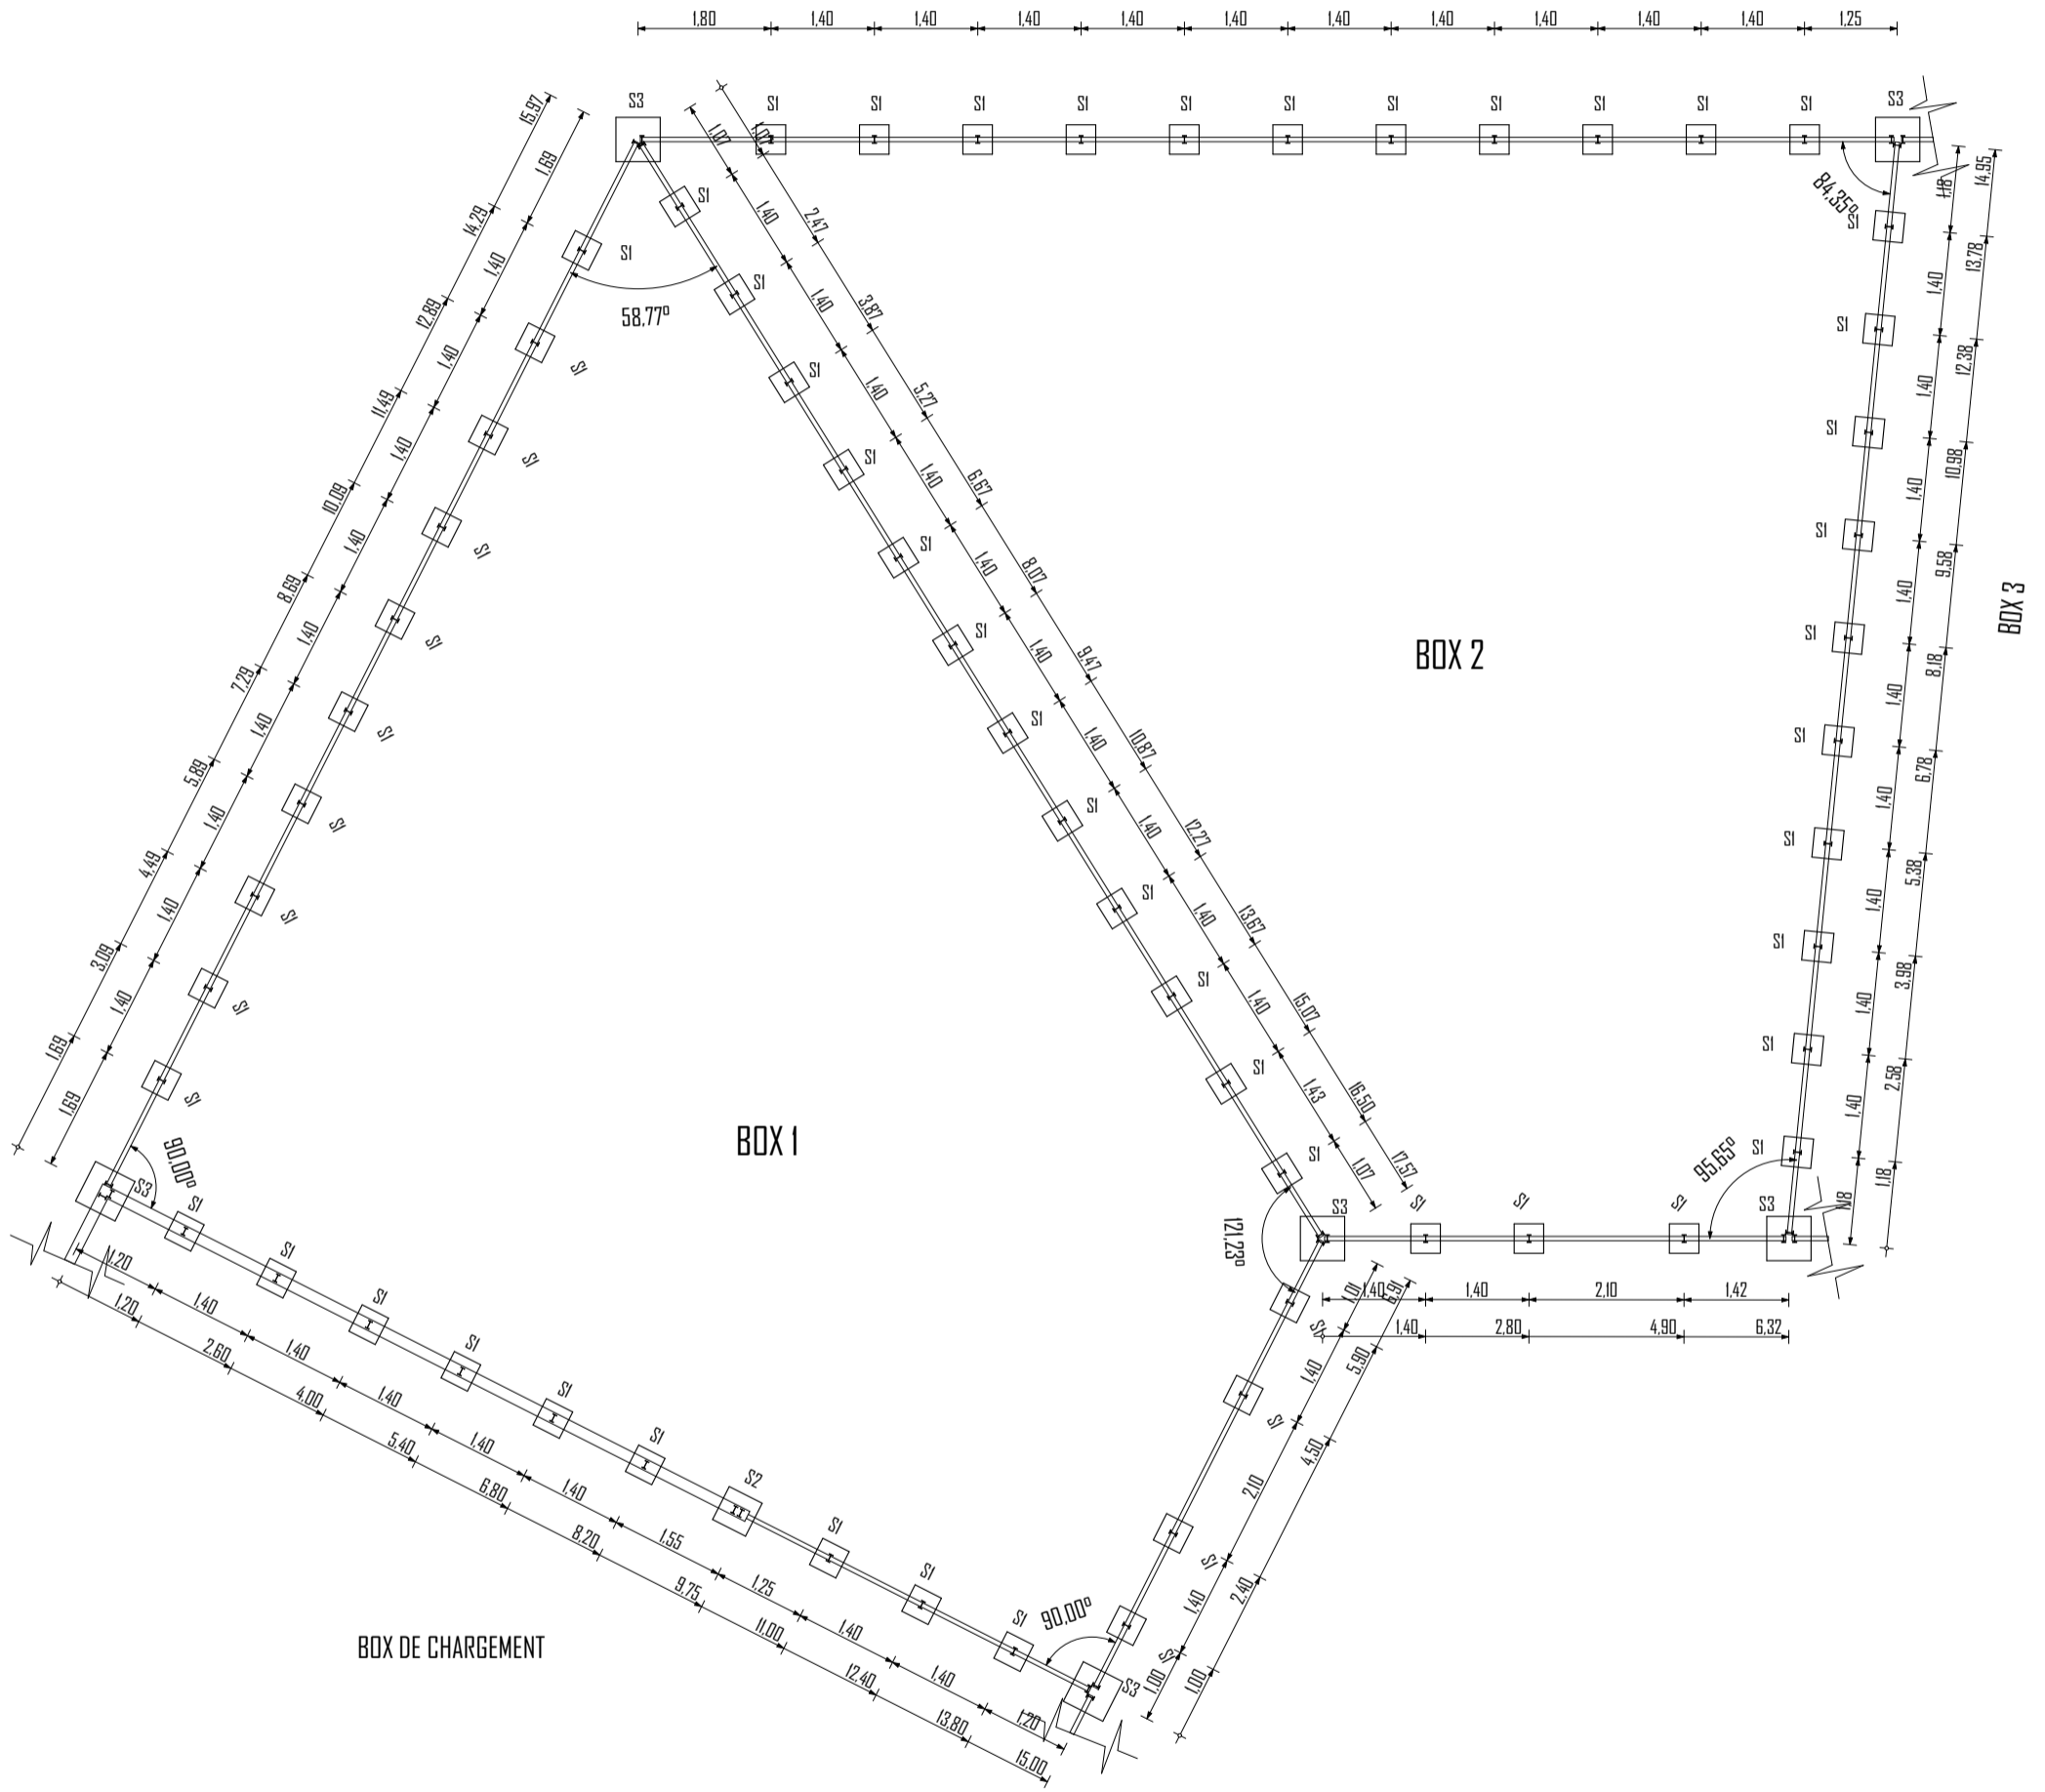


## PLAN DE FONDATION BOX 1 ET 2



CONSULTANT INDIVIDUEL : KINA SAIBOU		EVALUATION TECHNIQUE DE L'EXTENSION D'UN MARCHÉ A BETAIL A KAYA DANS LA REGION DU CENTRE-NORD	MAITRE D'OUVRAGE ENABEL / GIZ	
Date: JUIN 2024	Echelle:		SEMELLES	S1 40X40X20 S2 50X50X25 S3 60X60X30

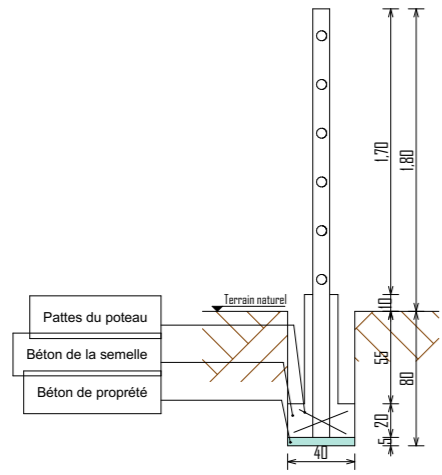


Ferrallaige S1

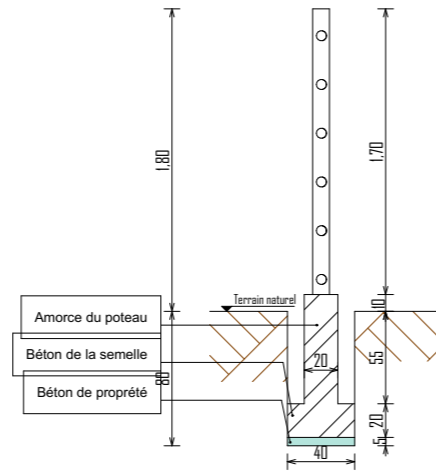



Coffrage S1

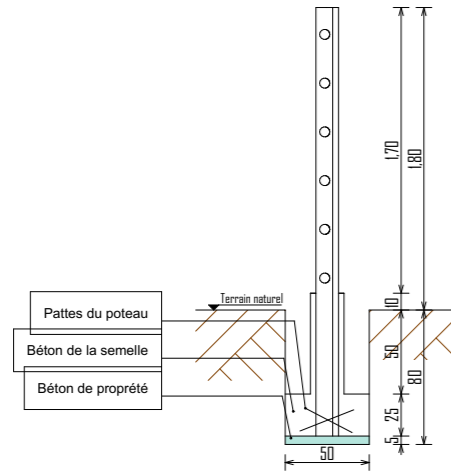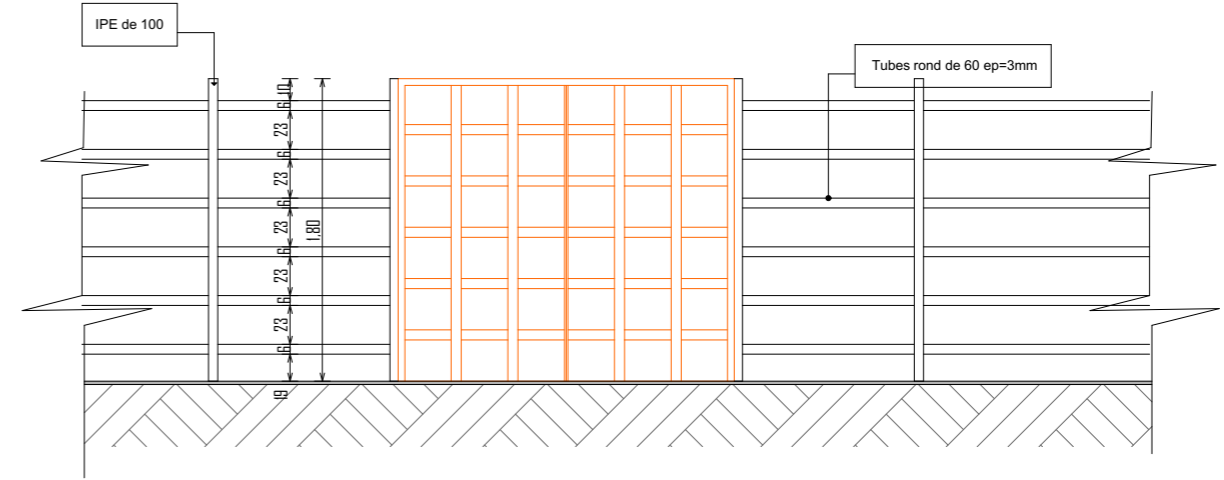


Ferrallaige S2

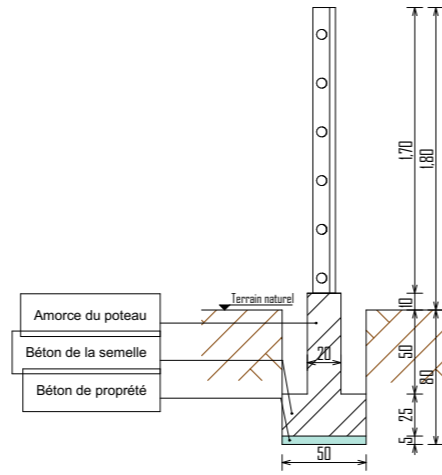

Coffrage S2

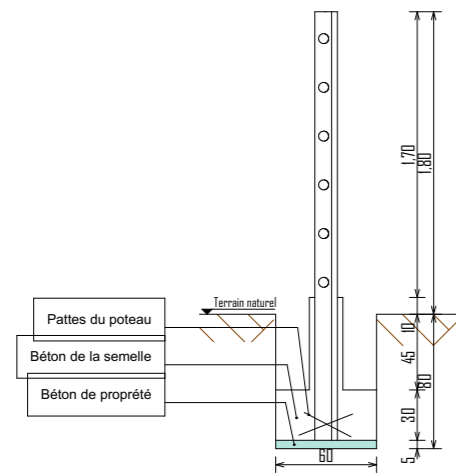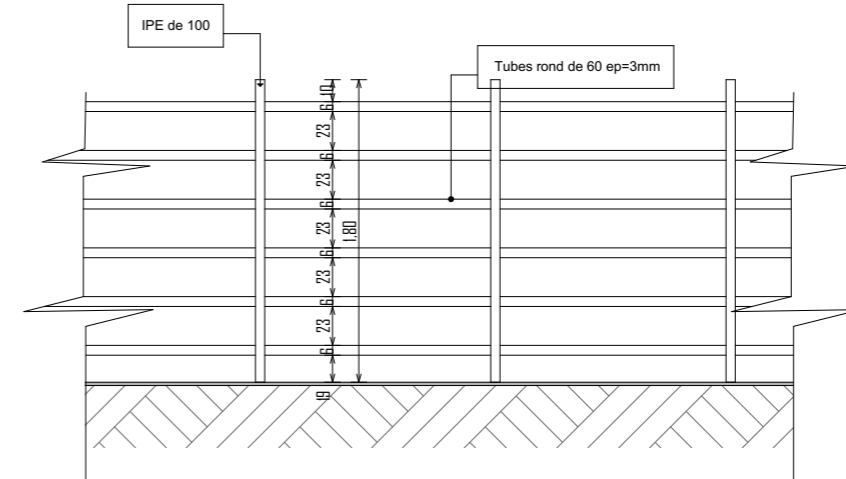

Ferrallaige S3

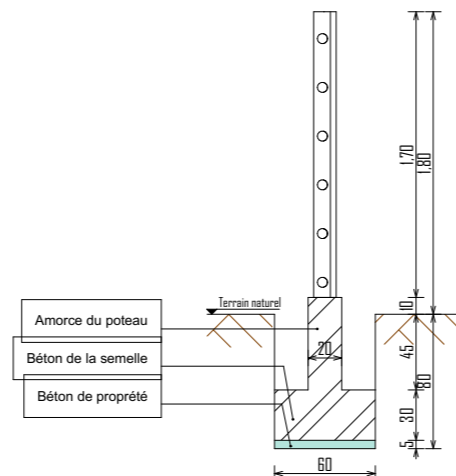

Coffrage S3

CONSULTANT INDIVIDUEL : KINA SAIBOU		EVALUATION TECHNIQUE DE L'EXTENSION D'UN MARCHE A BETAIL A KAYA DANS LA REGION DU CENTRE-NORD	MAITRE D'OUVRAGE ENABEL / GIZ	SEMELLES	S1
Date: JUIN 2024	Echelle: 1/45				S2
				S3	