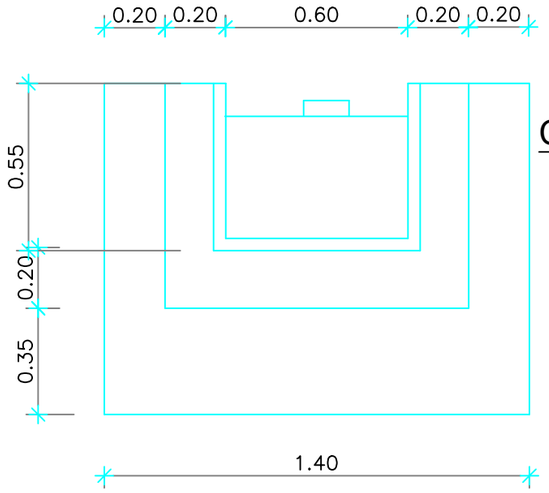

COUPE B B

(du pertuis)

VUE EN PLAN

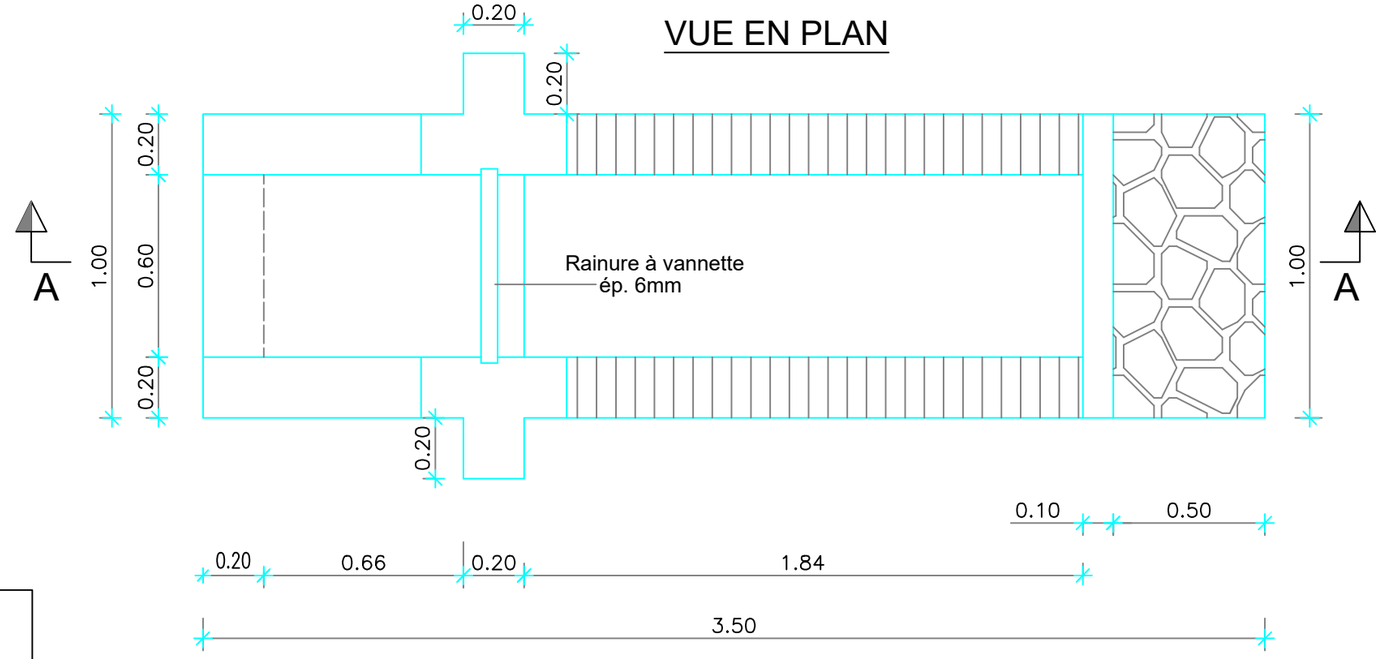

DETAILS VANNETTE DE VIDANGE

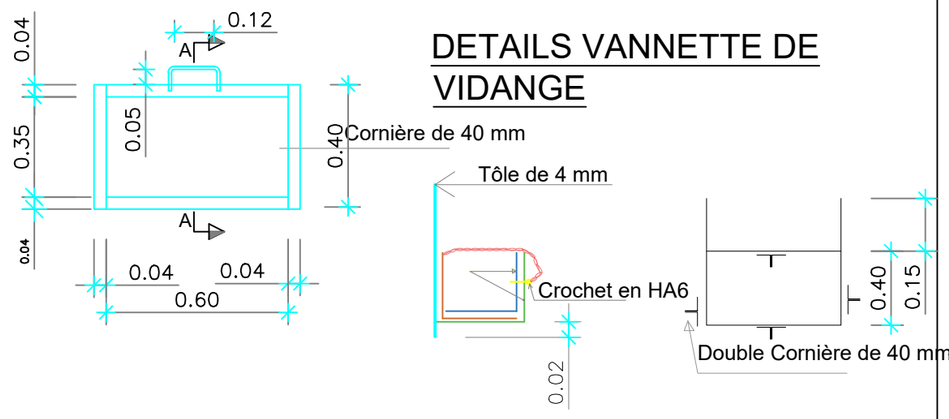

COUPE A A

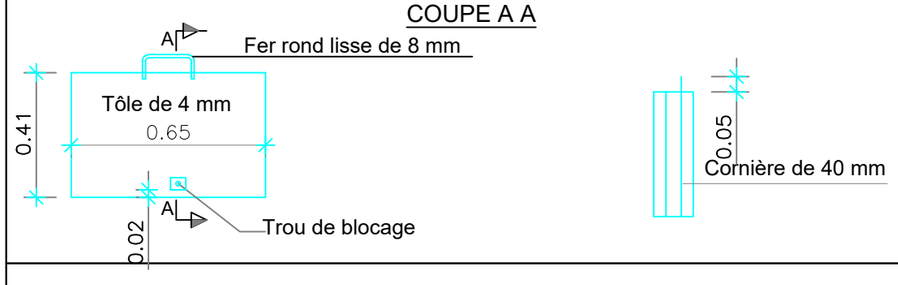

COUPE A A

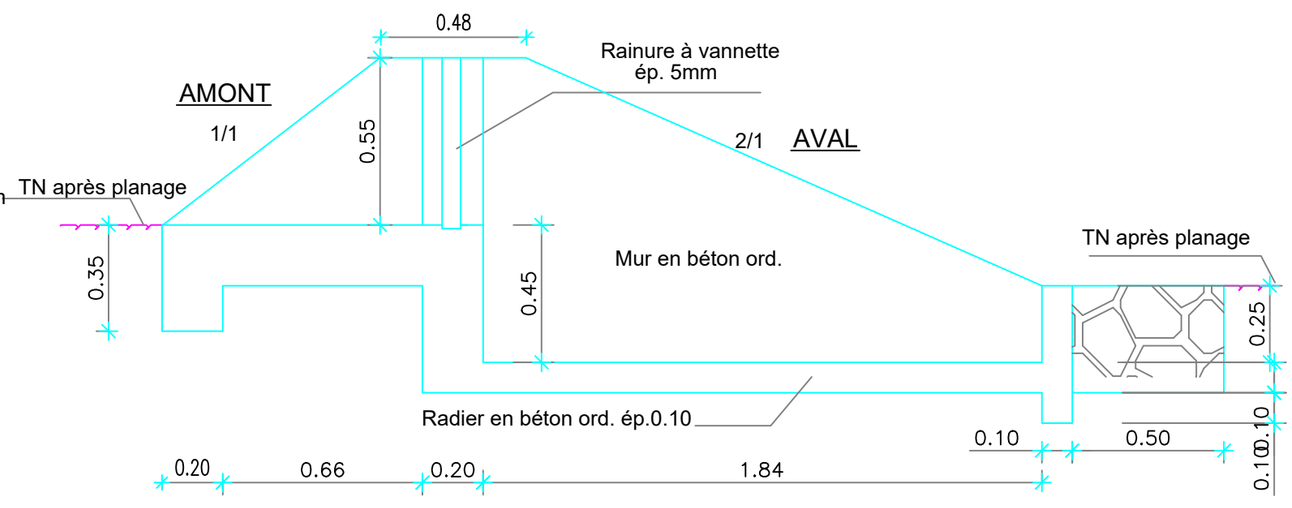

BURKINA FASO Unité Progrès Justice MINISTERE DE L'AGRICULTURE,DES RESSOURCES ANIMALES ET HALIEUTIQUES	Agence Belge de developpement enabel.be Enabel	BUREAU D'ETUDES : YIIDA BP :5218 ouaga 01 Tél: +225 25 40 75 79 Email: yiidaer@gmail.com PROJETEUR:: Tasséré SAWADOGO	ETUDES D'AMENAGEMENT DU BAS - FOND DE GUIRGO PROVINCE DU KOURITENGA PERTUIS DE VIDANGE (Vue en plan et coupe)	Date : AOUT/2024 ECHELLE :1/20 PLAN D'EXECUTION