
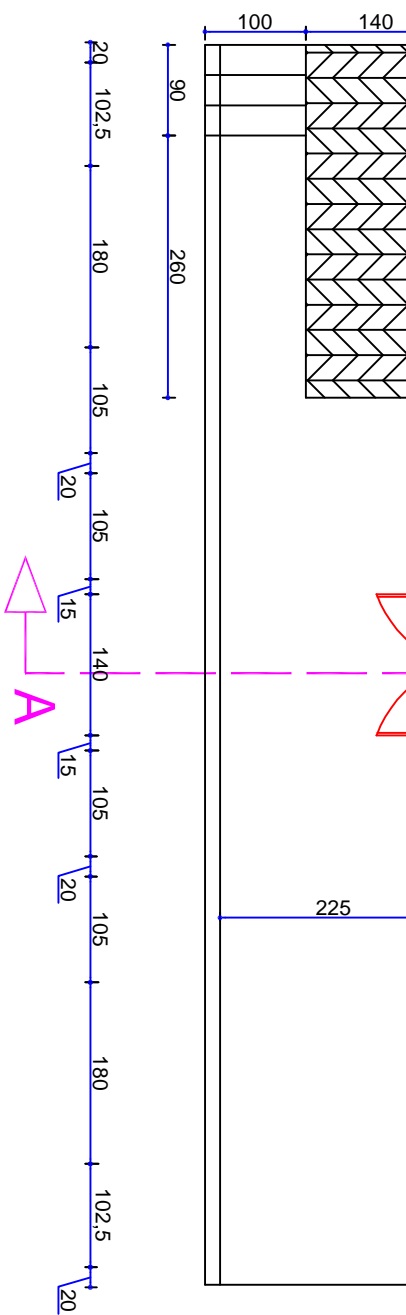
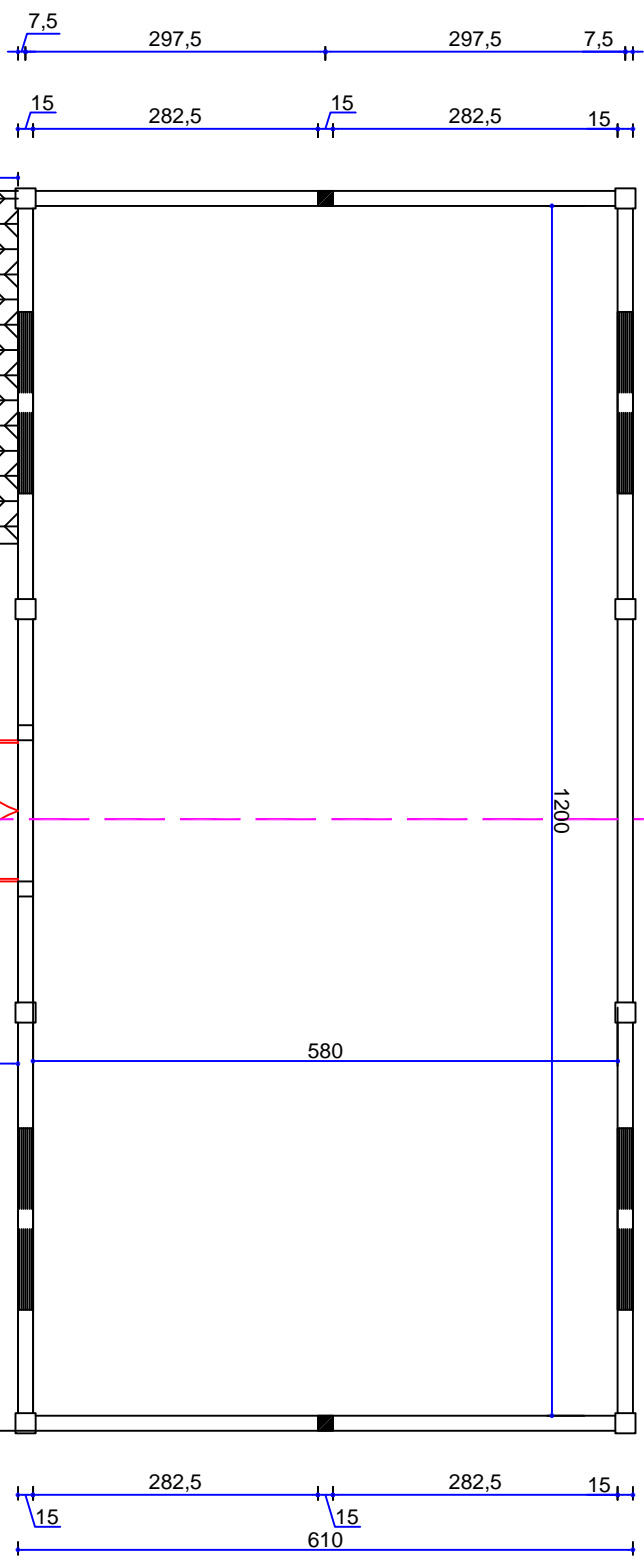


PLANS MAGASIN DE 30 TONNES

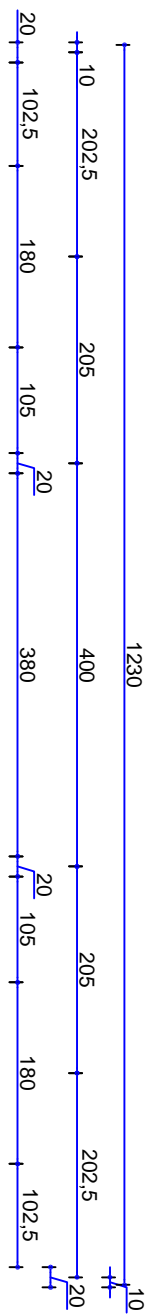

AGENCE BELGE POUR LE DEVELOPPEMENT (ENABEL)

Projet de Renforcement de l'Entreprenariat en Elevage Mahitia (REEL Mahitia)

INFRASTRUCTURES DES PROJETS COLLABORATIFS

MAGASIN DE STOCKAGE DE 90 TONNES

VUE EN PLAN


INDICE: 2

Date : JUNI 2024


ECHELLE : 1/75

Plan N° 01

Façade principale

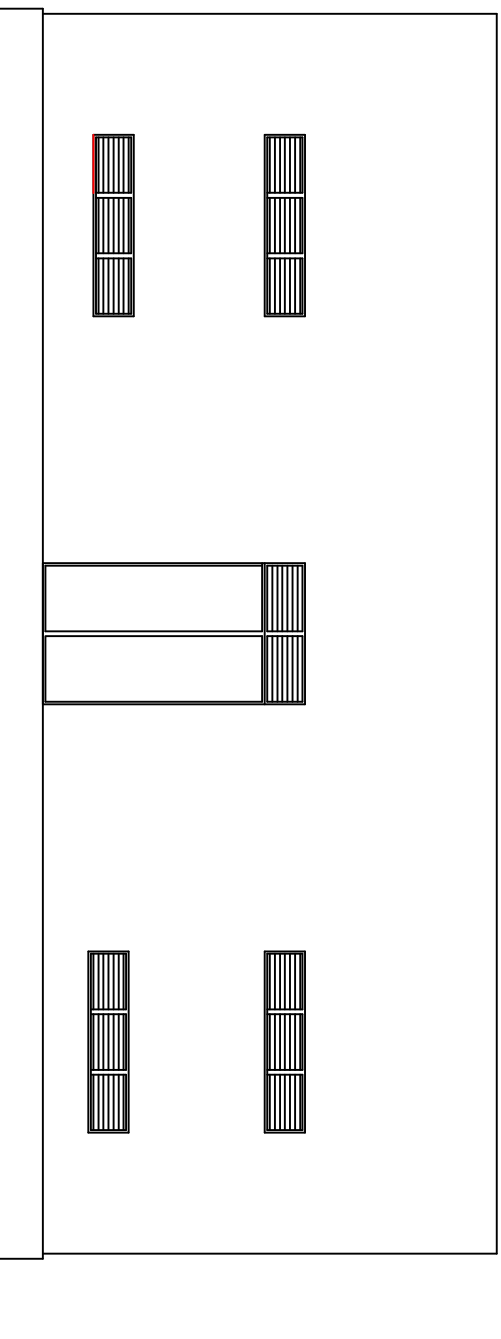

Façade latérale gauche

 

AGENCE BELGE POUR LE
DEVELOPPEMENT (ENABEL)

Projet de Renforcement de l'Entreprenariat
en Elevage Mahita
(REEL Mahita)

INFRASTRUCTURES DES PROJETS
COLLABORATIFS

MAGASIN DE STOCKAGE DE 30 TONNES


PLAN DE FACADES

INDICE: 2

Date : JUN 2024

ECHELLE : 1/75

Plan N° 02

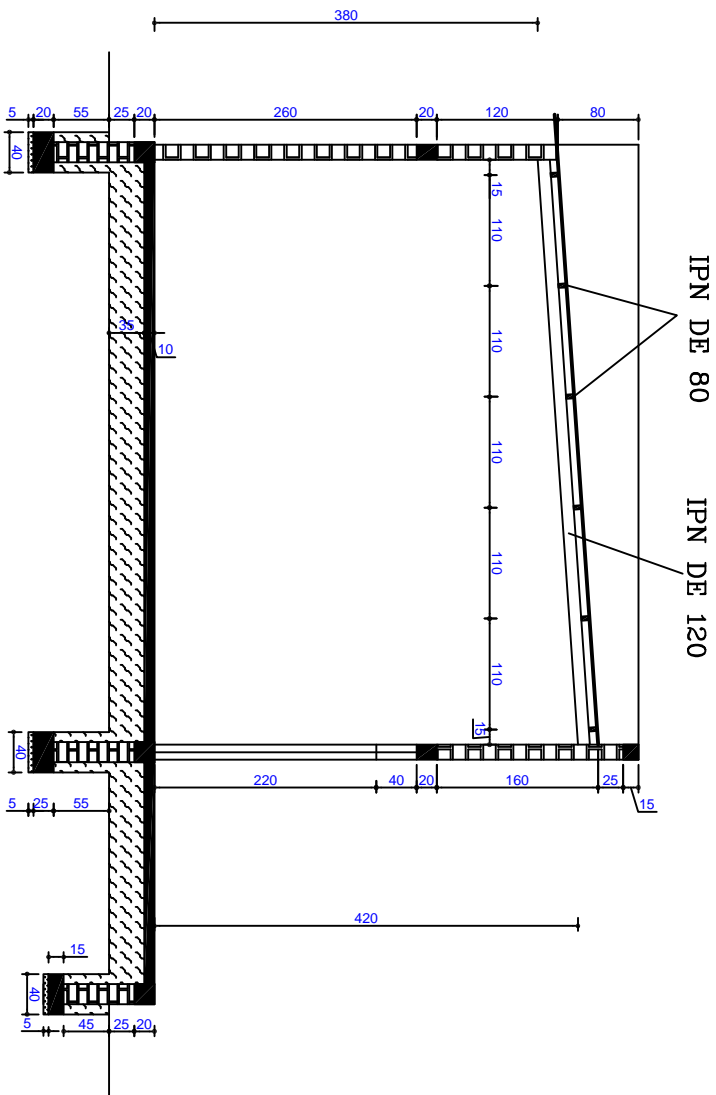

COUPE A-A



AGENCE BELGE POUR LE DEVELOPPEMENT (ENABEL)

Projet de Renforcement de l'Entreprenariat en Elevage Mahita (REEL Mahita)

INFRASTRUCTURES DES PROJETS COLLABORATIFS

MAGASIN DE STOCKAGE DE 30 TONNES


PLAN DE COUPE

INDICE: 2

Date : JUNI 2024

ECHELLE : 1/75

Plan N° 03

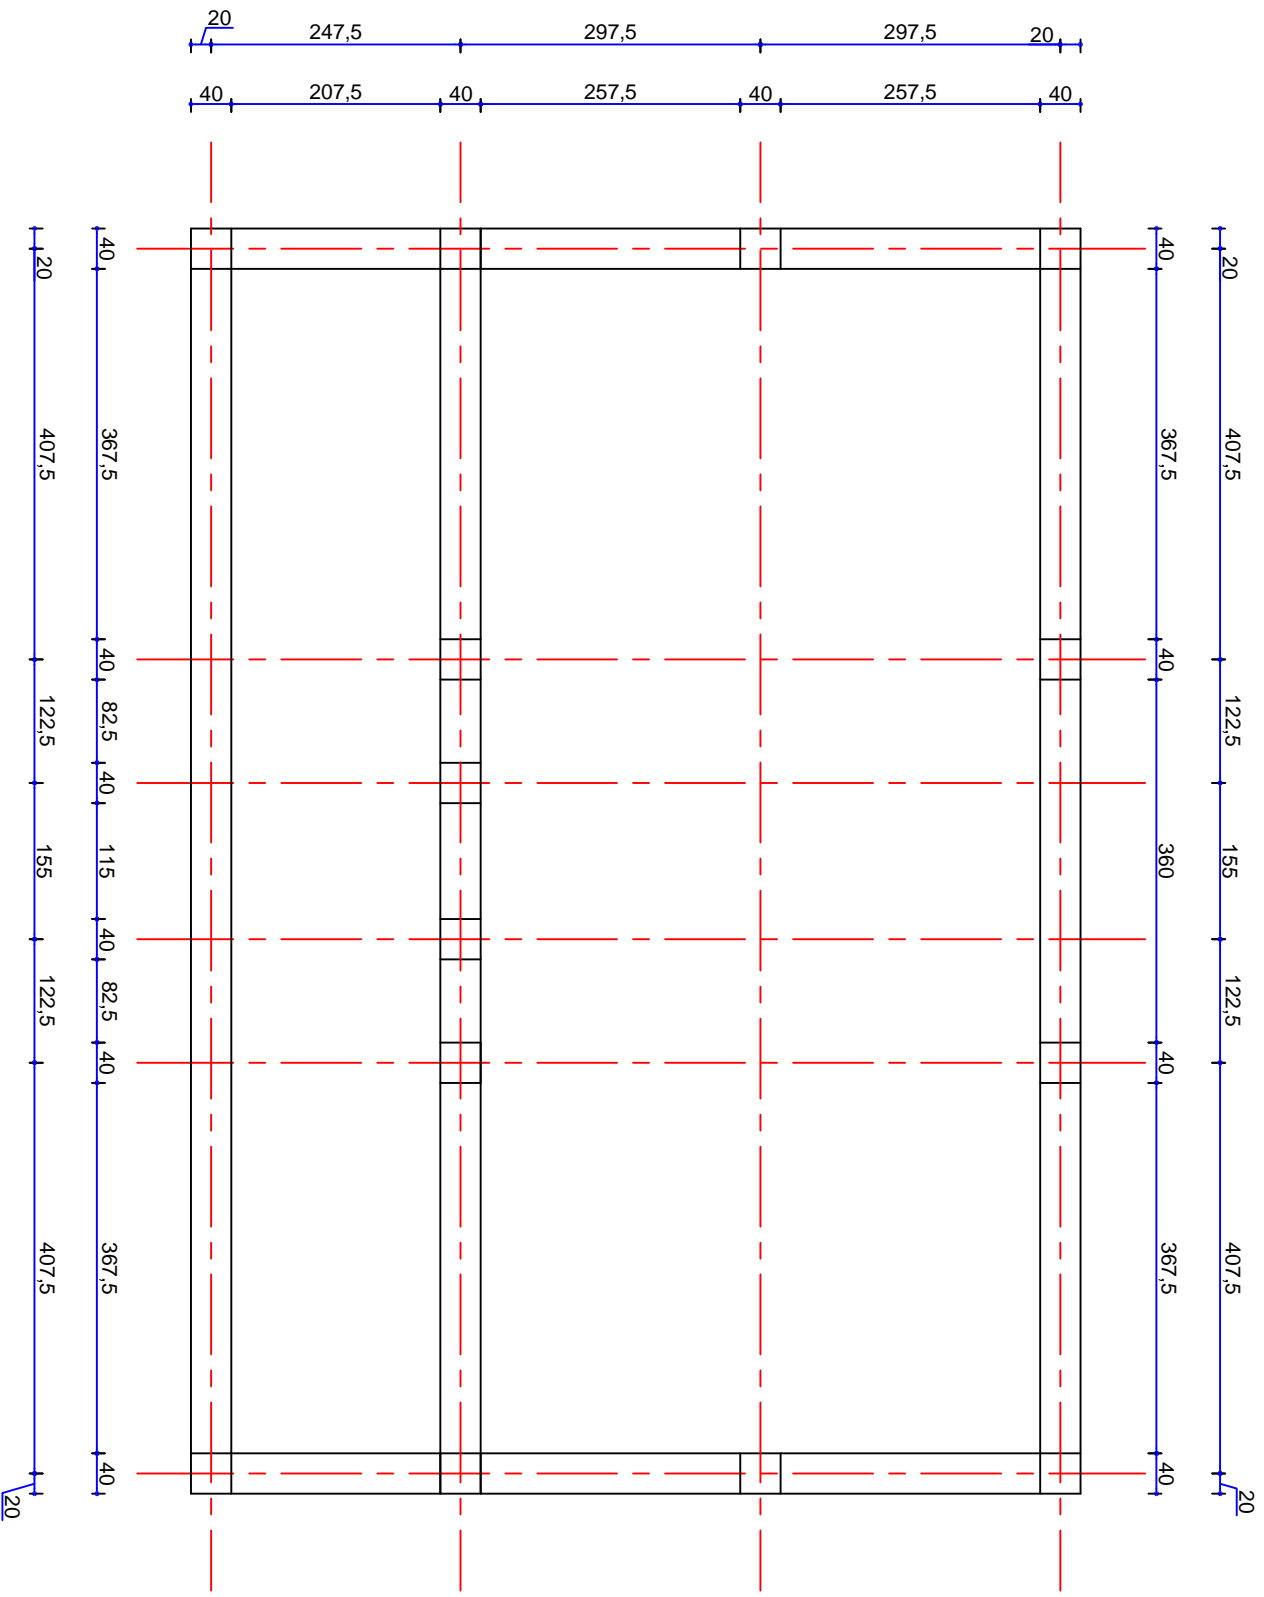

AGENCE BELGE POUR LE
DEVELOPPEMENT (ENABEL)

Projet de Renforcement de l'Entreprenariat
en Elevage Mañita
(REEL Mañita)

INFRASTRUCTURES DES PROJETS
COLLABORATIFS

MAGASIN DE STOCKAGE DE 30 TONNES

PLAN DE FONDATION


INDICE: 2

Date : JUNIN 2024

ECHELLE : 1/75

Plan N° 04

Plan de toiture

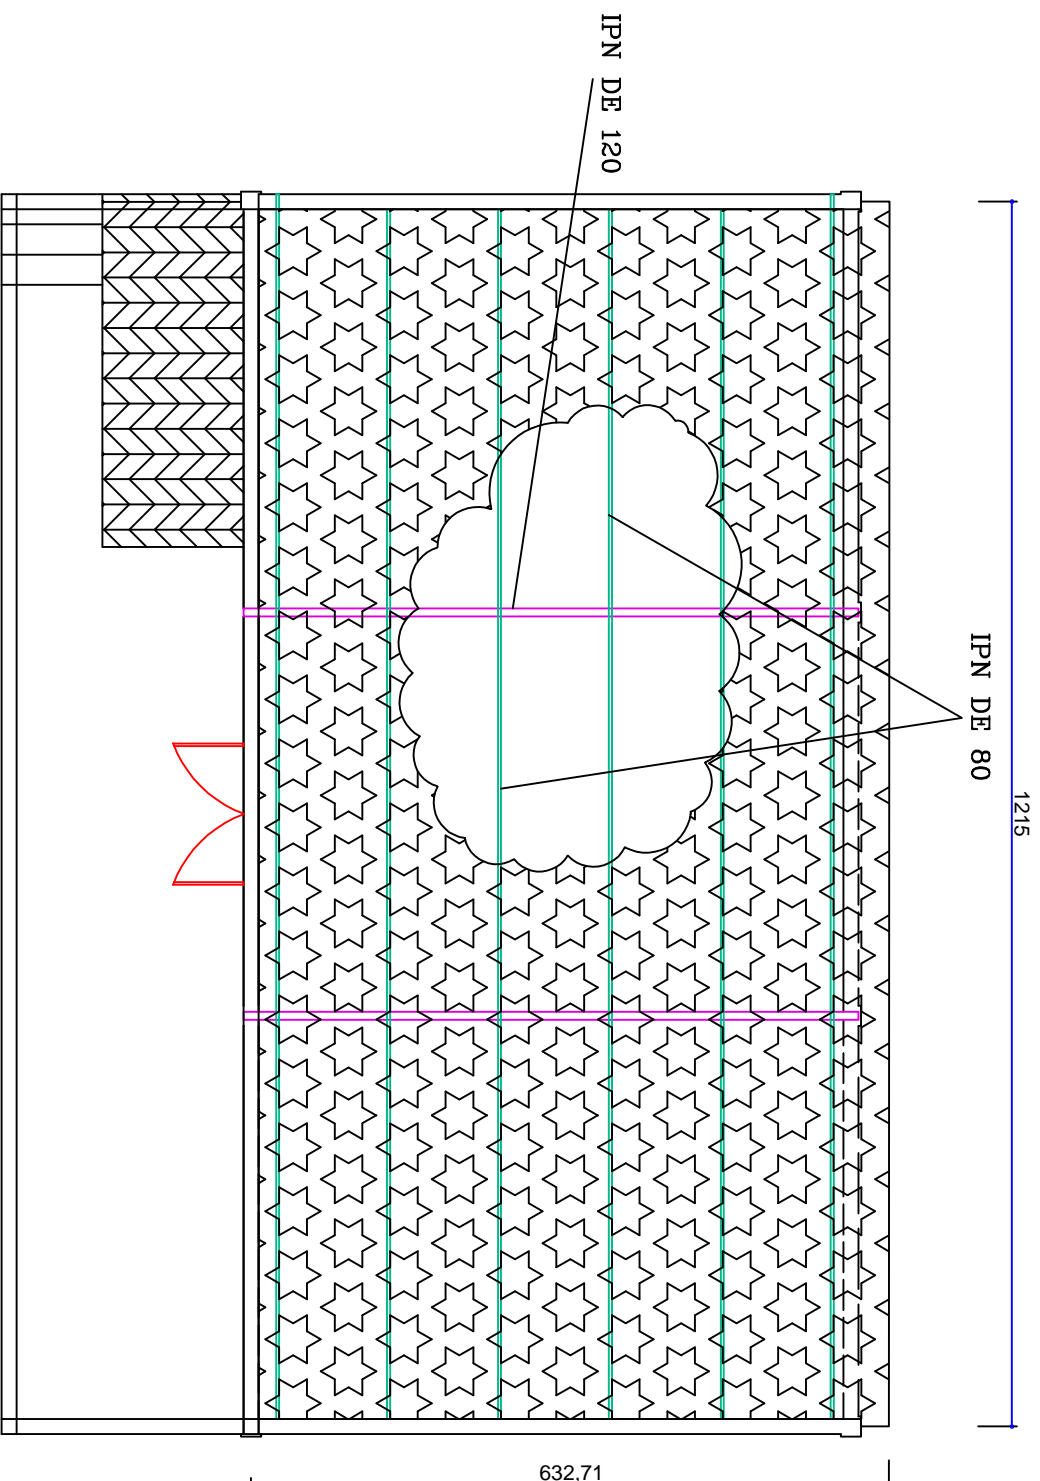

AGENCE BELGE POUR LE
DEVELOPPEMENT (ENABEL)

Projet de Renforcement de l'Entreprenariat
en Elevage Mahita
(REEL Mahita)

INFRASTRUCTURES DES PROJETS
COLLABORATIFS

MAGASIN DE STOCKAGE DE 30 TONNES

PLAN DE TOITURE

INDICE: 2

Date : JUN 2024

ECHELLE : 1/75

Plan N° 05