


ANNEXES

PLAN RECONSTITUE

REPUBLIQUE DU NIGER HOPITAL DE DISTRICT DE GAYA

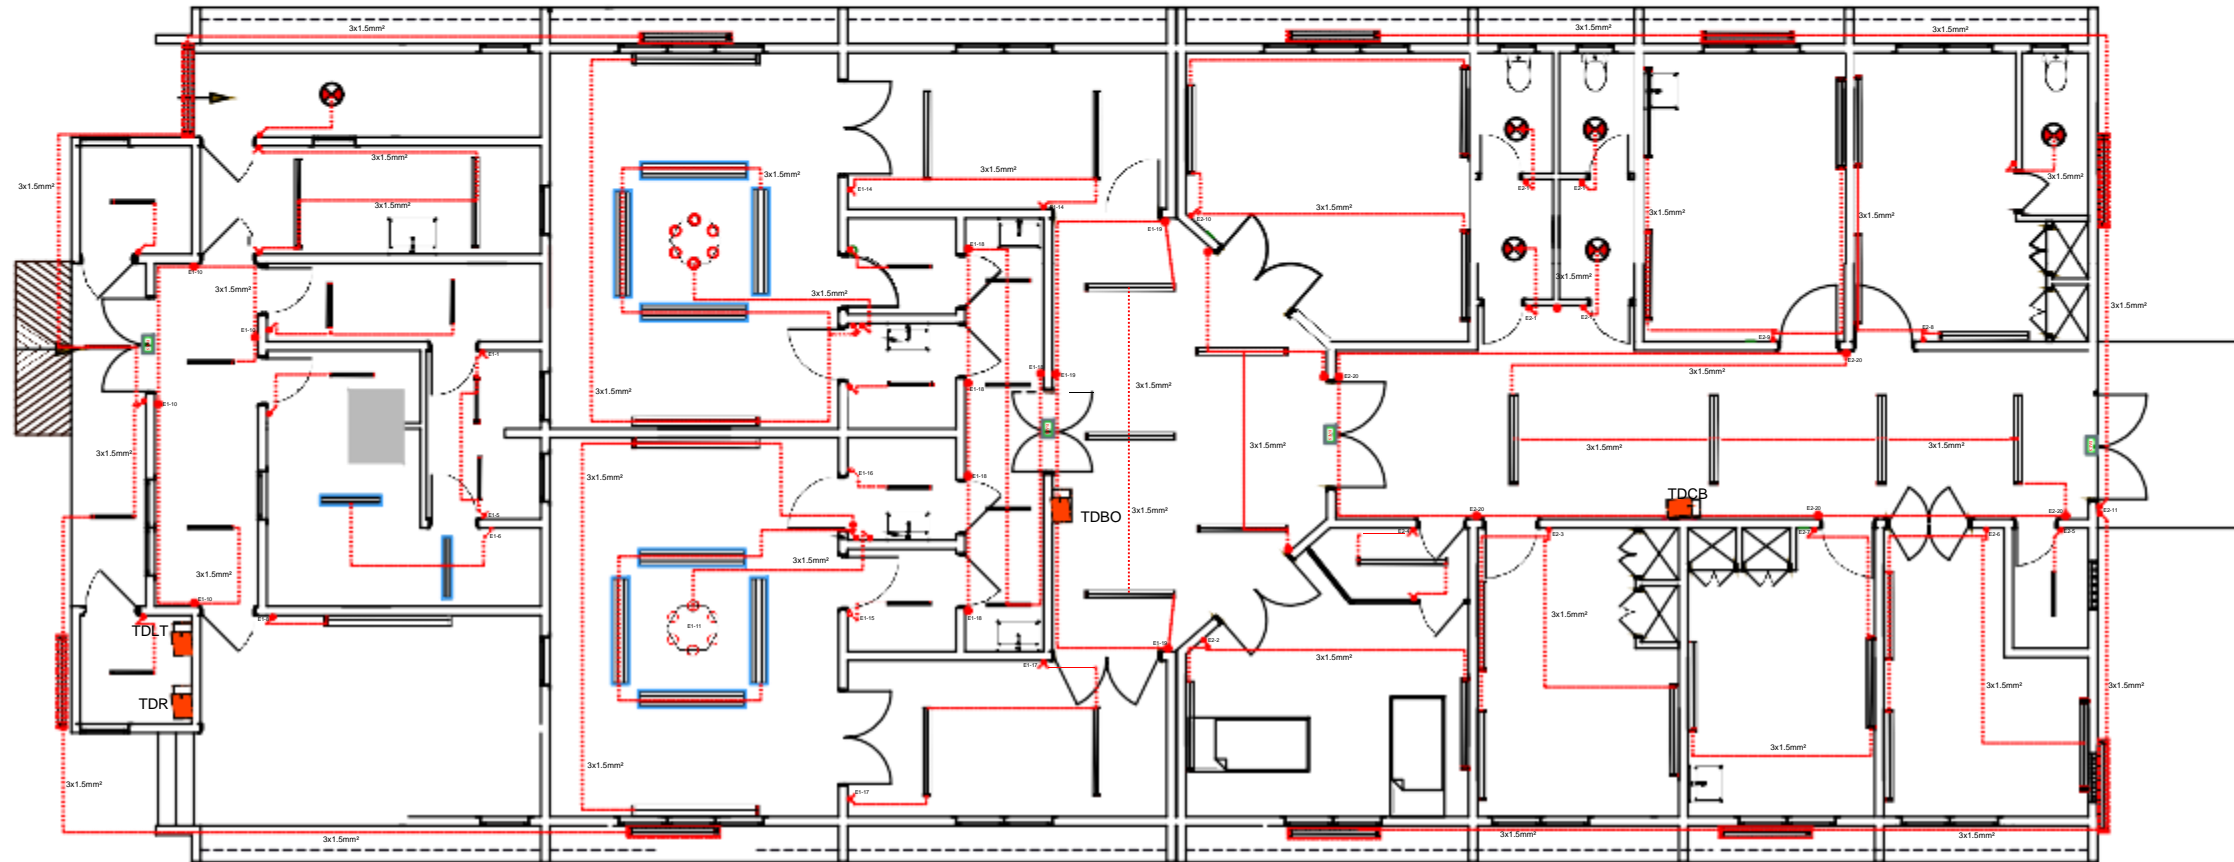


SYMBOLES	DESIGNATION	QTE
	Lampes signalétique	02
	Lampe led 1.20 duo	09
	Globe	06
	Lampe led 1.20	38
	Lampe led 0.60	18
	Lampe led 1.20 étanche	10
	Bouton poussoir	12
	Interrupteur SA	18
	Interrupteur SA VV	08
	Interrupteur DA	09
	BAES	04
	Tableau divisionnaire	04



PLAN ECLAIRAGE

République du NIGER HOPITAL DE DISTRICT DE GAYA		
Unité: Vue en plan d'électricité		
Echelle: 1/100	N°	Objet
Maître d'Ouvrage PASS SUTURA	01	RECONSTITUTION
		Date 01/10/2024

REPUBLIQUE DU NIGER
HOPITAL DE DISTRICT DE GAYA

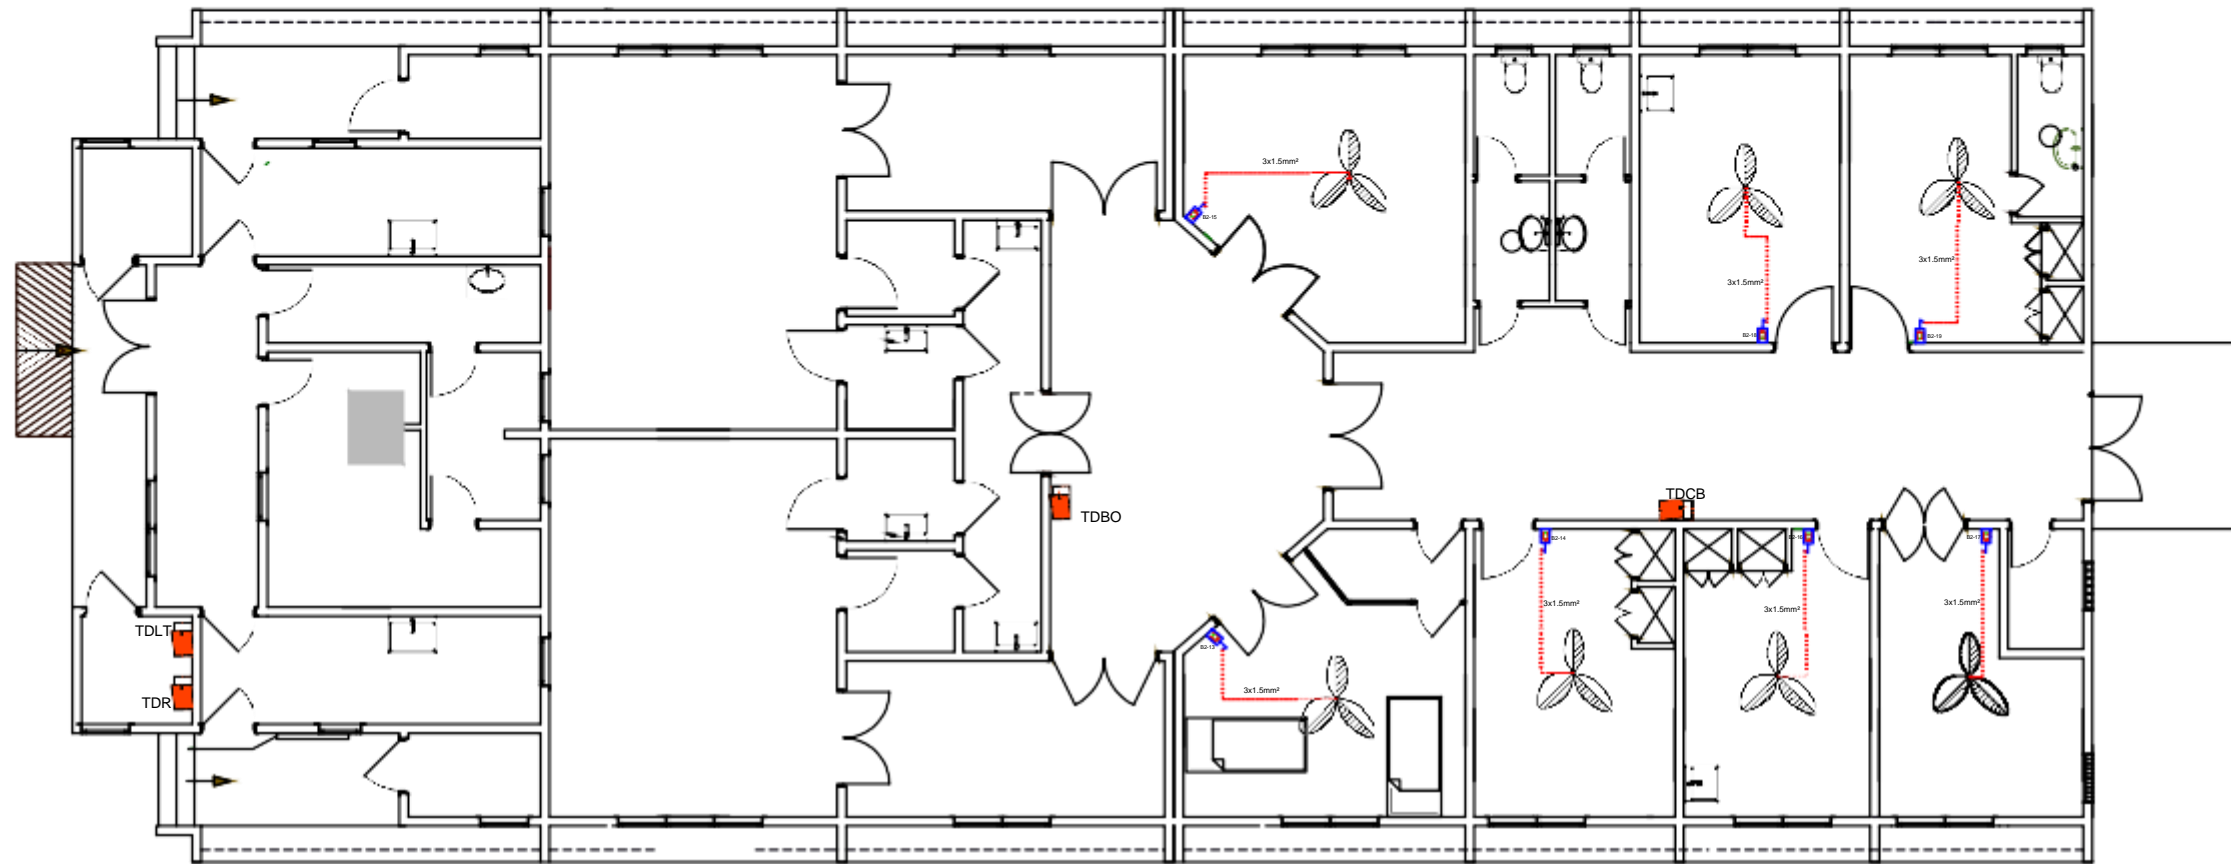


SYMBOLES	DESIGNATION	QTE
	Brasseur d'aire	07
	Réhosthat	07
	Tableau divisionnaire	04



PLAN : BRASSEUR D' AIR

République du NIGER		
HOPITAL DE DISTRICT DE GAYA		
Dessiné le: 17/09/2024	Unité: Vue en plan d'électricité	
Echelle: 1/100	N°	Objet
Maître d'Ouvrage PASS SUTURA	02	RECONSTITUTION
		Date
		01/10/2024

REPUBLIQUE DU NIGER HOPITAL DE DISTRICT DE GAYA

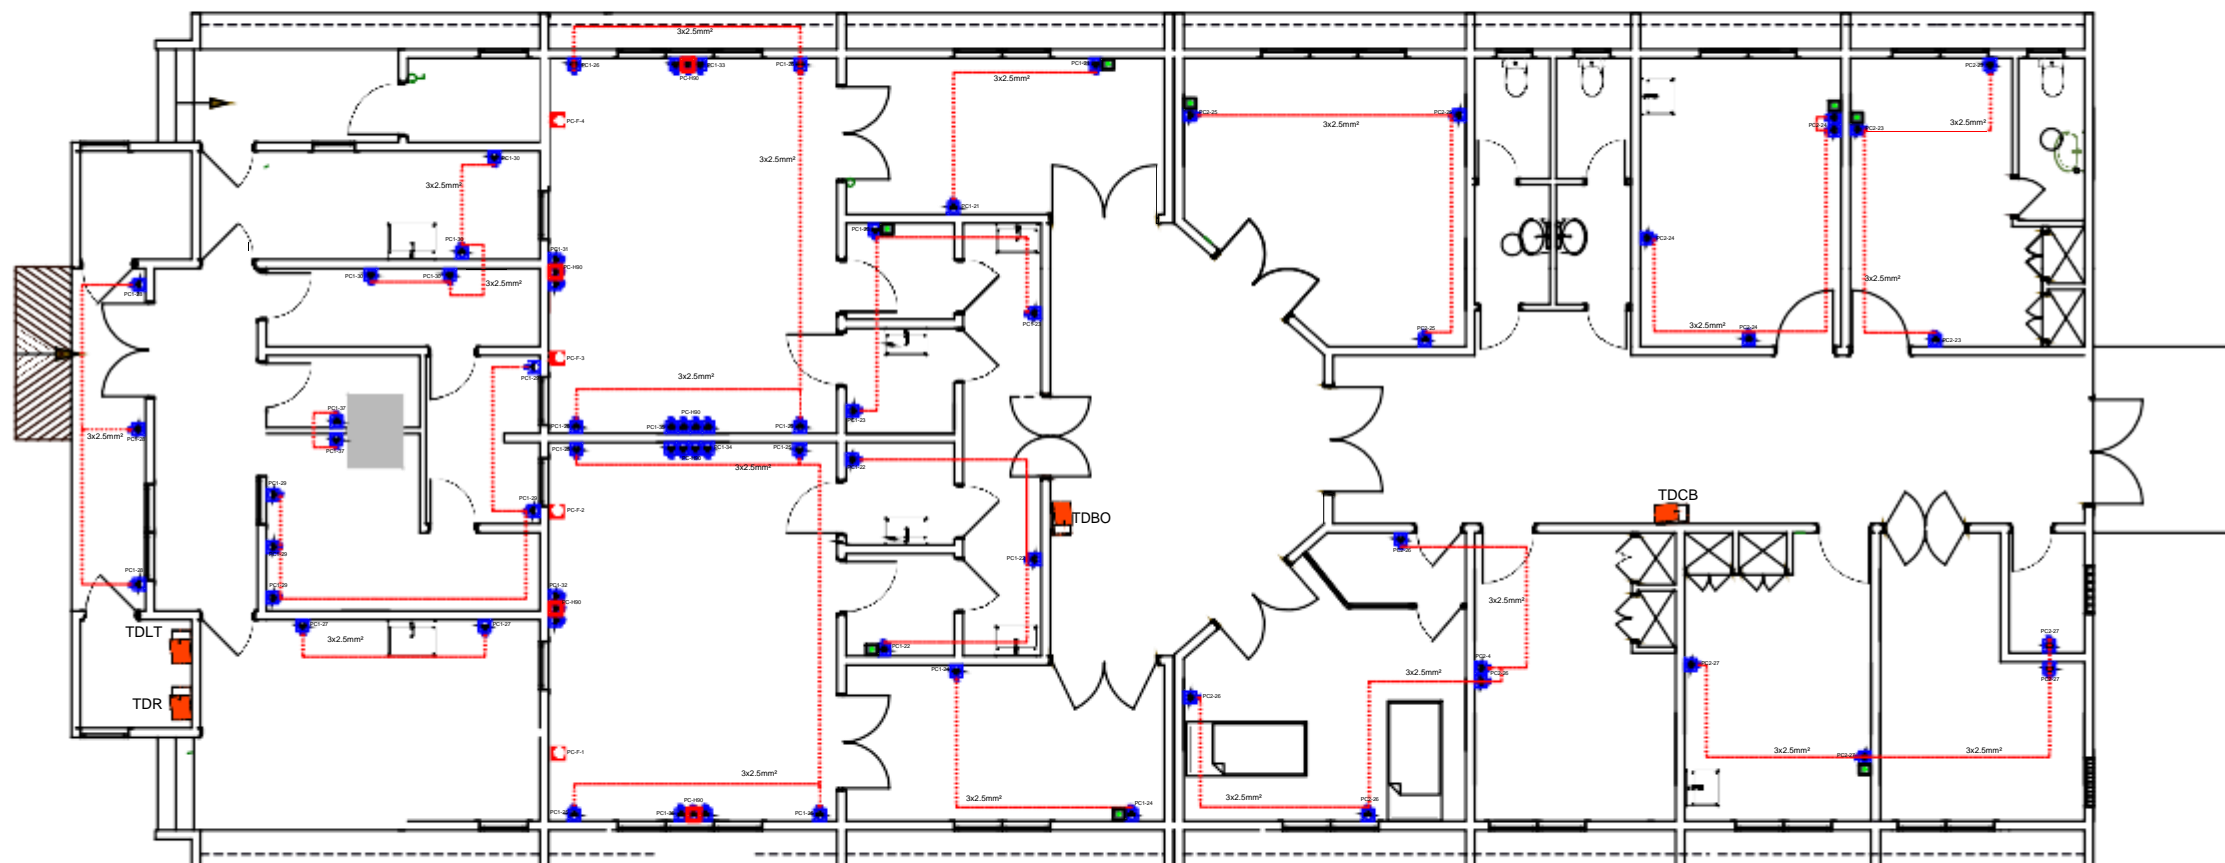


SYMBLES	DESIGNATION	QTE
	Prise courant simple	67
	Prise informatique	08
	Prise force	04
	Tableau divisionnaire	04



PLAN: PRISES COURANT

République du NIGER HOPITAL DE DISTRICT DE GAYA			
Dessiné le: 17/09/2024		Unité: Vue en plan d'électricité	
Echelle: 1/100	N°	Objet	Date
Maître d'Ouvrage PASS SUTURA	03	RECONSTITUTION	01/10/2024

REPUBLIQUE DU NIGER
HOPITAL DE DISTRICT DE GAYA

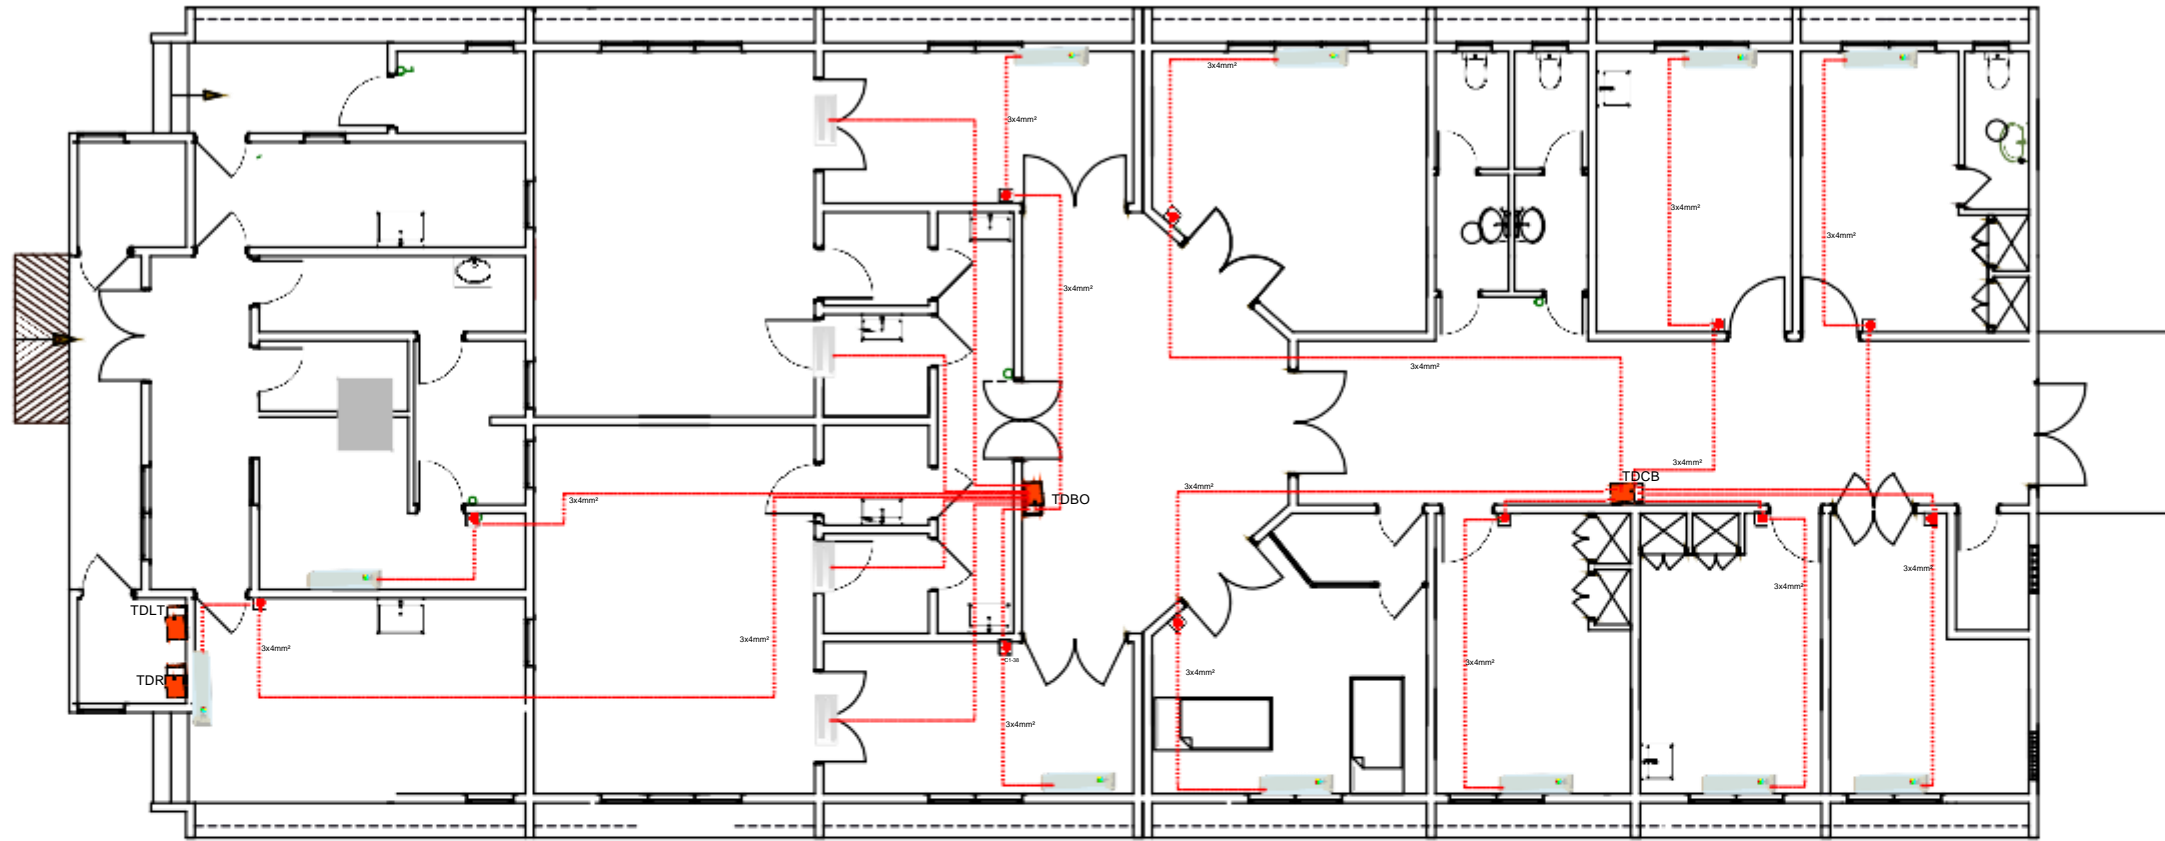

SYMBOLES	DESIGNATION	QTE
	Climatiseur split	13
	Dismatic	13
	CLIM ALLEGE	04
	Tableau divisionnaire	04



PLAN : CLIMATISATION

République du NIGER		
HOPITAL DE DISTRICT DE GAYA		
Dessiné le: 17/09/2024	Unité: Vue en plan d'électricité	
Echelle: 1/100	N°	Objet
Maître d'Ouvrage PASS SUTURA	04	RECONSTITUTION
		Date
		01/10/2024

