


LEGENDE

LES ARBRES	
LES ECOULEMENTS	
COURBES DE NIVEAUX	
COURBES ORDINAIRES	
COURBES MAITRESSES	
LIMITE DU TERRAIN EXPLOITABLE	
Bornes topographiques	
PUITS TRADITIONNEL	
PISTE EXISTANTE	
DEPRESSION	

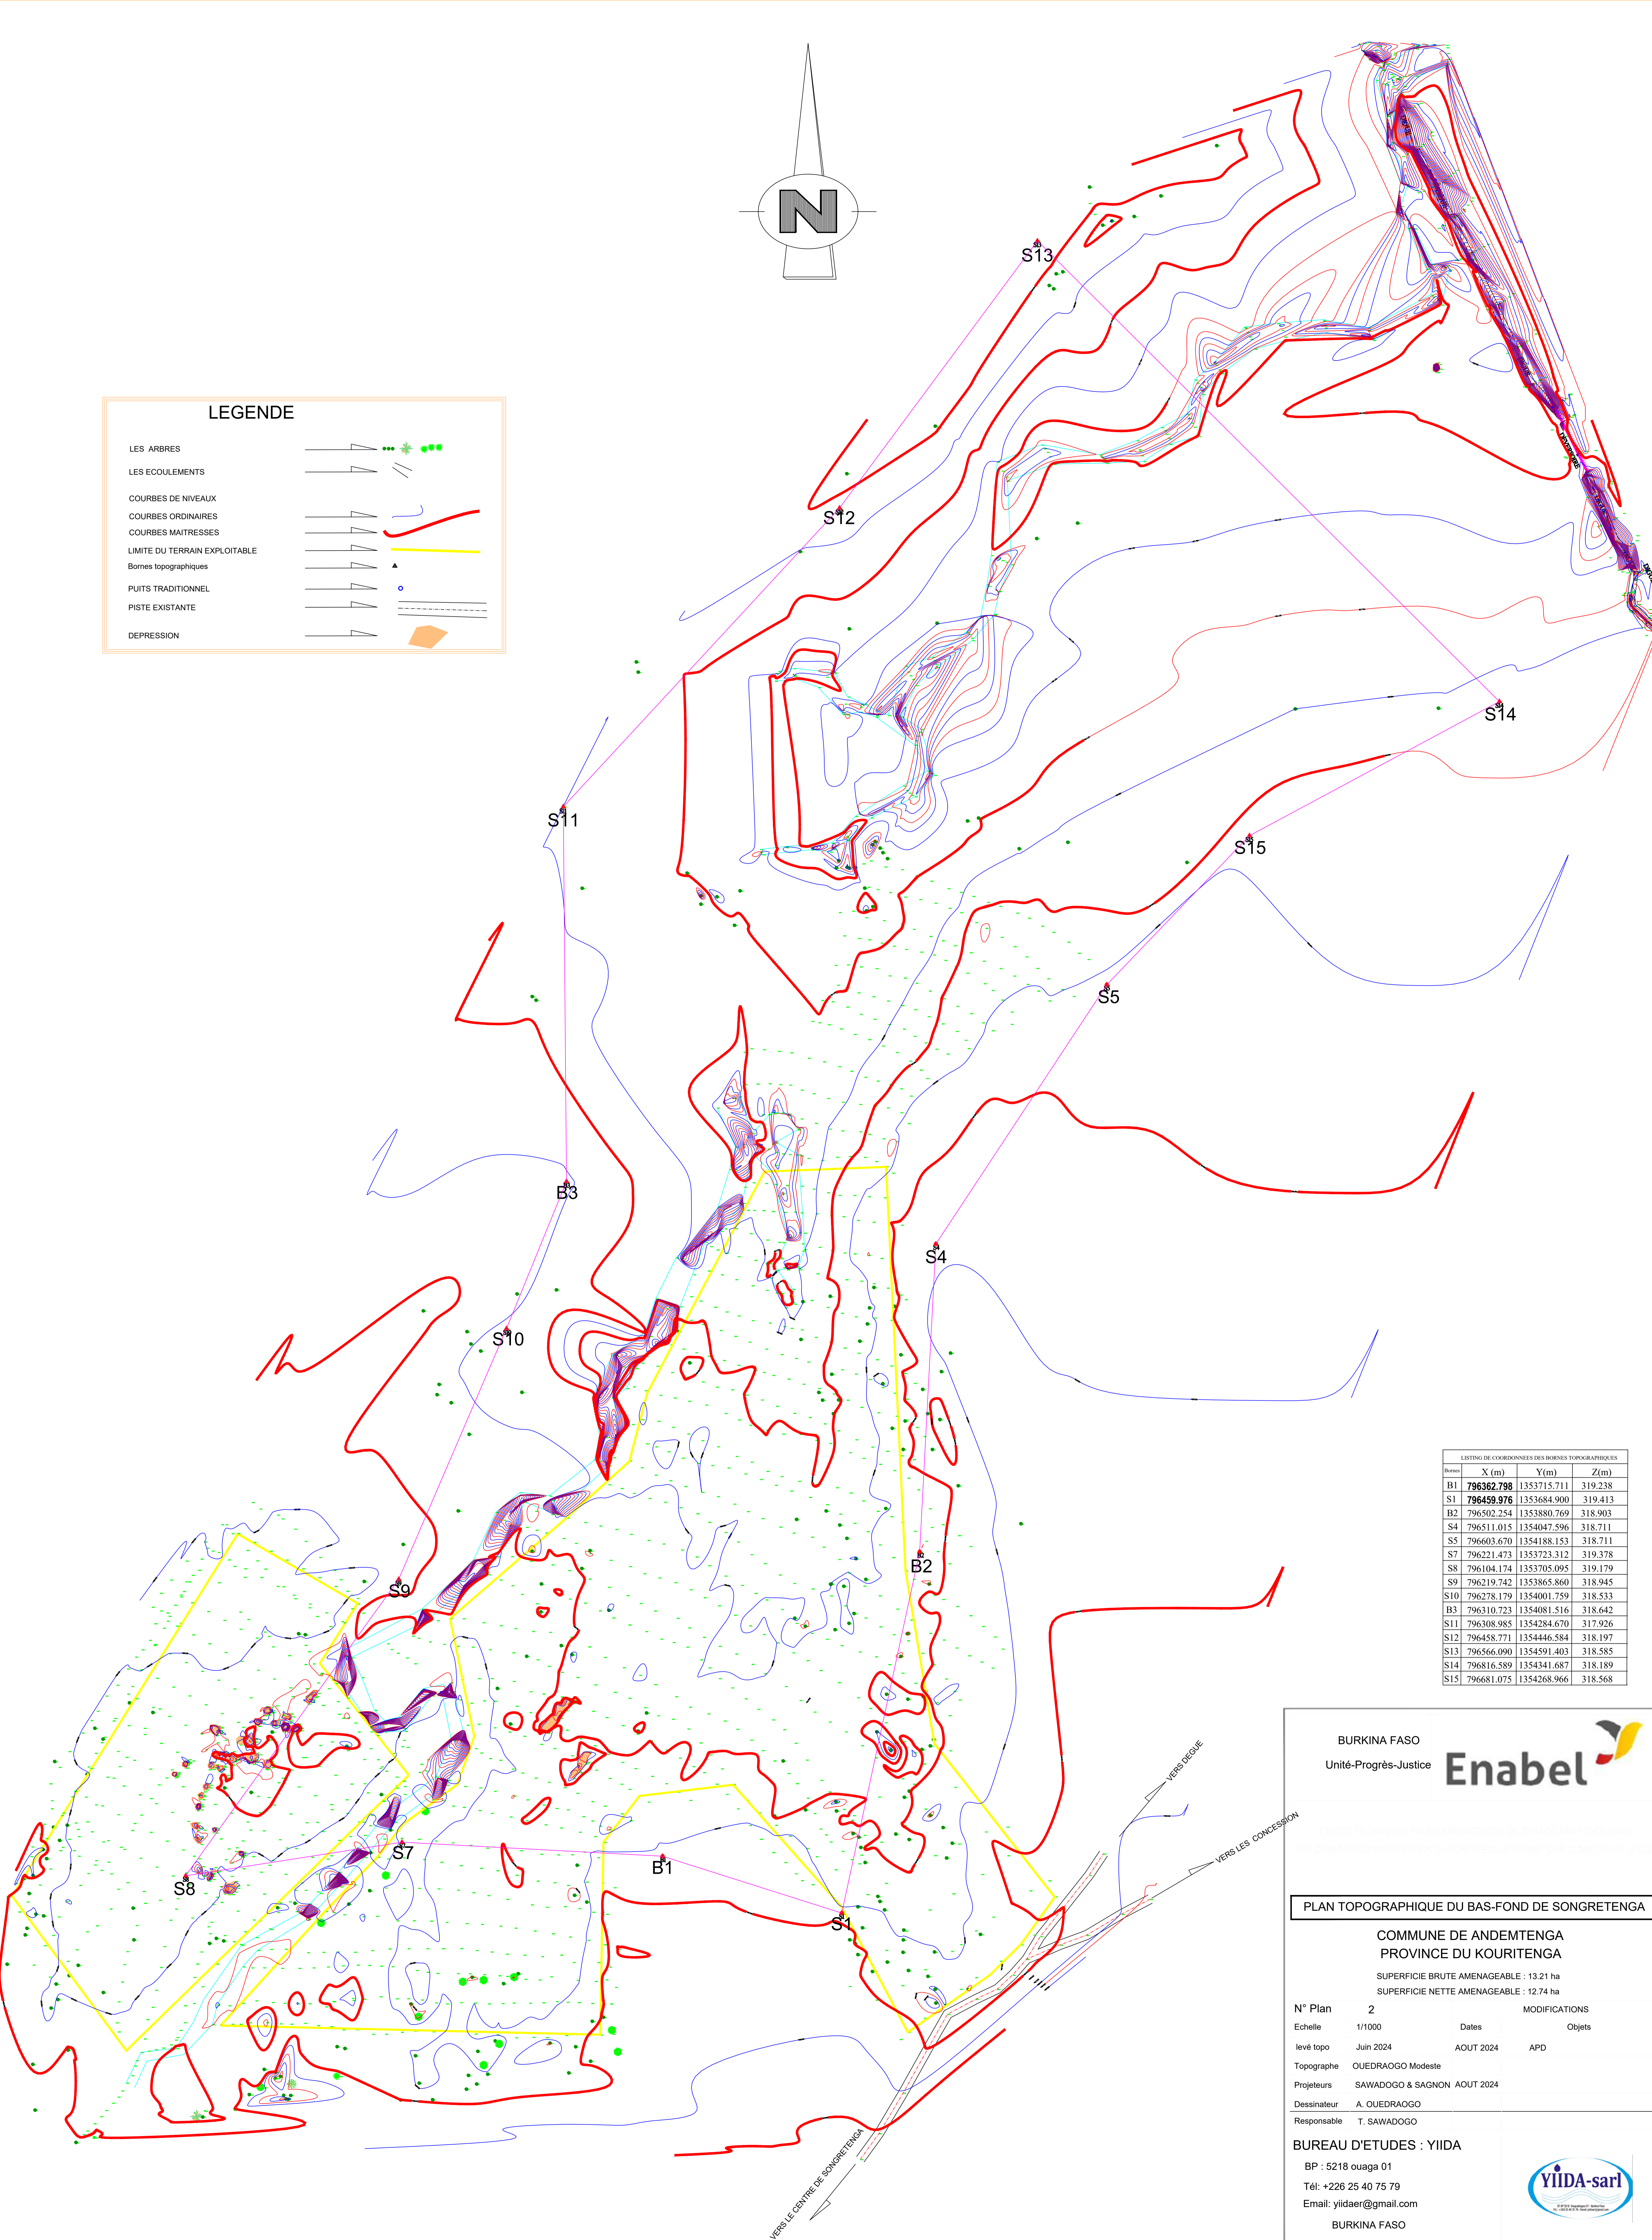

LISTING DE COORDONNEES DES BORNES TOPOGRAPHIQUES

Borne	X (m)	Y (m)	Z (m)
B1	796362.798	1353715.711	319.238
S1	796459.976	1353684.900	319.413
B2	796502.254	1353880.769	318.903
S4	796511.015	1354047.596	318.711
S5	796603.670	1354188.153	318.711
S7	796221.473	1353723.312	319.378
S8	796104.174	1353705.095	319.179
S9	796219.742	1353865.860	318.945
S10	796278.179	1354001.759	318.533
B3	796310.723	1354081.516	318.642
S11	796308.985	1354284.670	317.926
S12	796458.721	1354446.584	318.197
S13	796566.090	1354591.403	318.585
S14	796816.589	1354341.687	318.189
S15	796681.075	1354268.966	318.568

BURKINA FASO
Unité-Progress-Justice

PLAN TOPOGRAPHIQUE DU BAS-FOND DE SONGRETENGA

COMMUNE DE ANDEMTENGA
PROVINCE DU KOURITENGA

SUPERFICIE BRUTE AMENAGEABLE : 13.21 ha
SUPERFICIE NETTE AMENAGEABLE : 12.74 ha

N° Plan	2	MODIFICATIONS	
Echelle	1/1000	Dates	Objets
levé topo	Juin 2024	AOUT 2024	APD
Topographe	OUEDRAOGO Modeste		
Projeteurs	SAWADOGO & SAGNON AOUT 2024		
Dessinateur	A. OUEDRAOGO		
Responsable	T. SAWADOGO		

BUREAU D'ETUDES : YIIDA
BP : 5218 ouaga 01
Tél: +226 25 40 75 79
Email: yiidaer@gmail.com
BURKINA FASO