


LISTING DE COORDONNEES DES BORNES TOPOGRAPHIQUES

| Bornes | X (m)             | Y(m)        | Z(m)    |
|--------|-------------------|-------------|---------|
| G1     | <b>774181.312</b> | 1357273.299 | 341.381 |
| G2     | <b>774326.434</b> | 1357281.893 | 343.133 |
| G3     | 774424.555        | 1357345.870 | 343.349 |
| G4     | 774424.779        | 1357466.083 | 342.523 |
| G5     | 774320.044        | 1357606.860 | 340.938 |
| G6     | 774203.628        | 1357732.758 | 340.719 |
| G7     | 774103.698        | 1357758.137 | 339.275 |
| G8     | 773992.956        | 1357433.423 | 340.007 |
| G9     | 774043.727        | 1357260.502 | 341.876 |

LEGENDE

|  |  |
|--|--|
| VEGETATION                                 |  |
| TOUFFE DELIMITANT LES CHAMP RIZICOLES      |  |
| ECALYPTISTE                                |  |
| BAOBAB                                     |  |
| LES AUTRE ARBRES ( KARITE, NIMIER, ....)   |  |
| HAIE DELIMITANT AUSSI LES CHAMPS RIZICOLES |  |
| LES ECOULEMENTS                            |  |
| LES CONCESSIONS                            |  |
| CLOTURE EN GRILLAGE                        |  |
| COURBES DE NIVEAUX                         |  |
| COURBES ORDINAIRES                         |  |
| COURBES MAITRESSES                         |  |
| LIMITE DU TERRAIN EXPLOITABLE              |  |
| Bornes topographiques                      |  |
| FORAGE                                     |  |
| PUITS TRADITIONNEL                         |  |
| PISTE EXISTANTE                            |  |

GRANDES RAVINES  
TERRAIN TRES ACCIDENTE

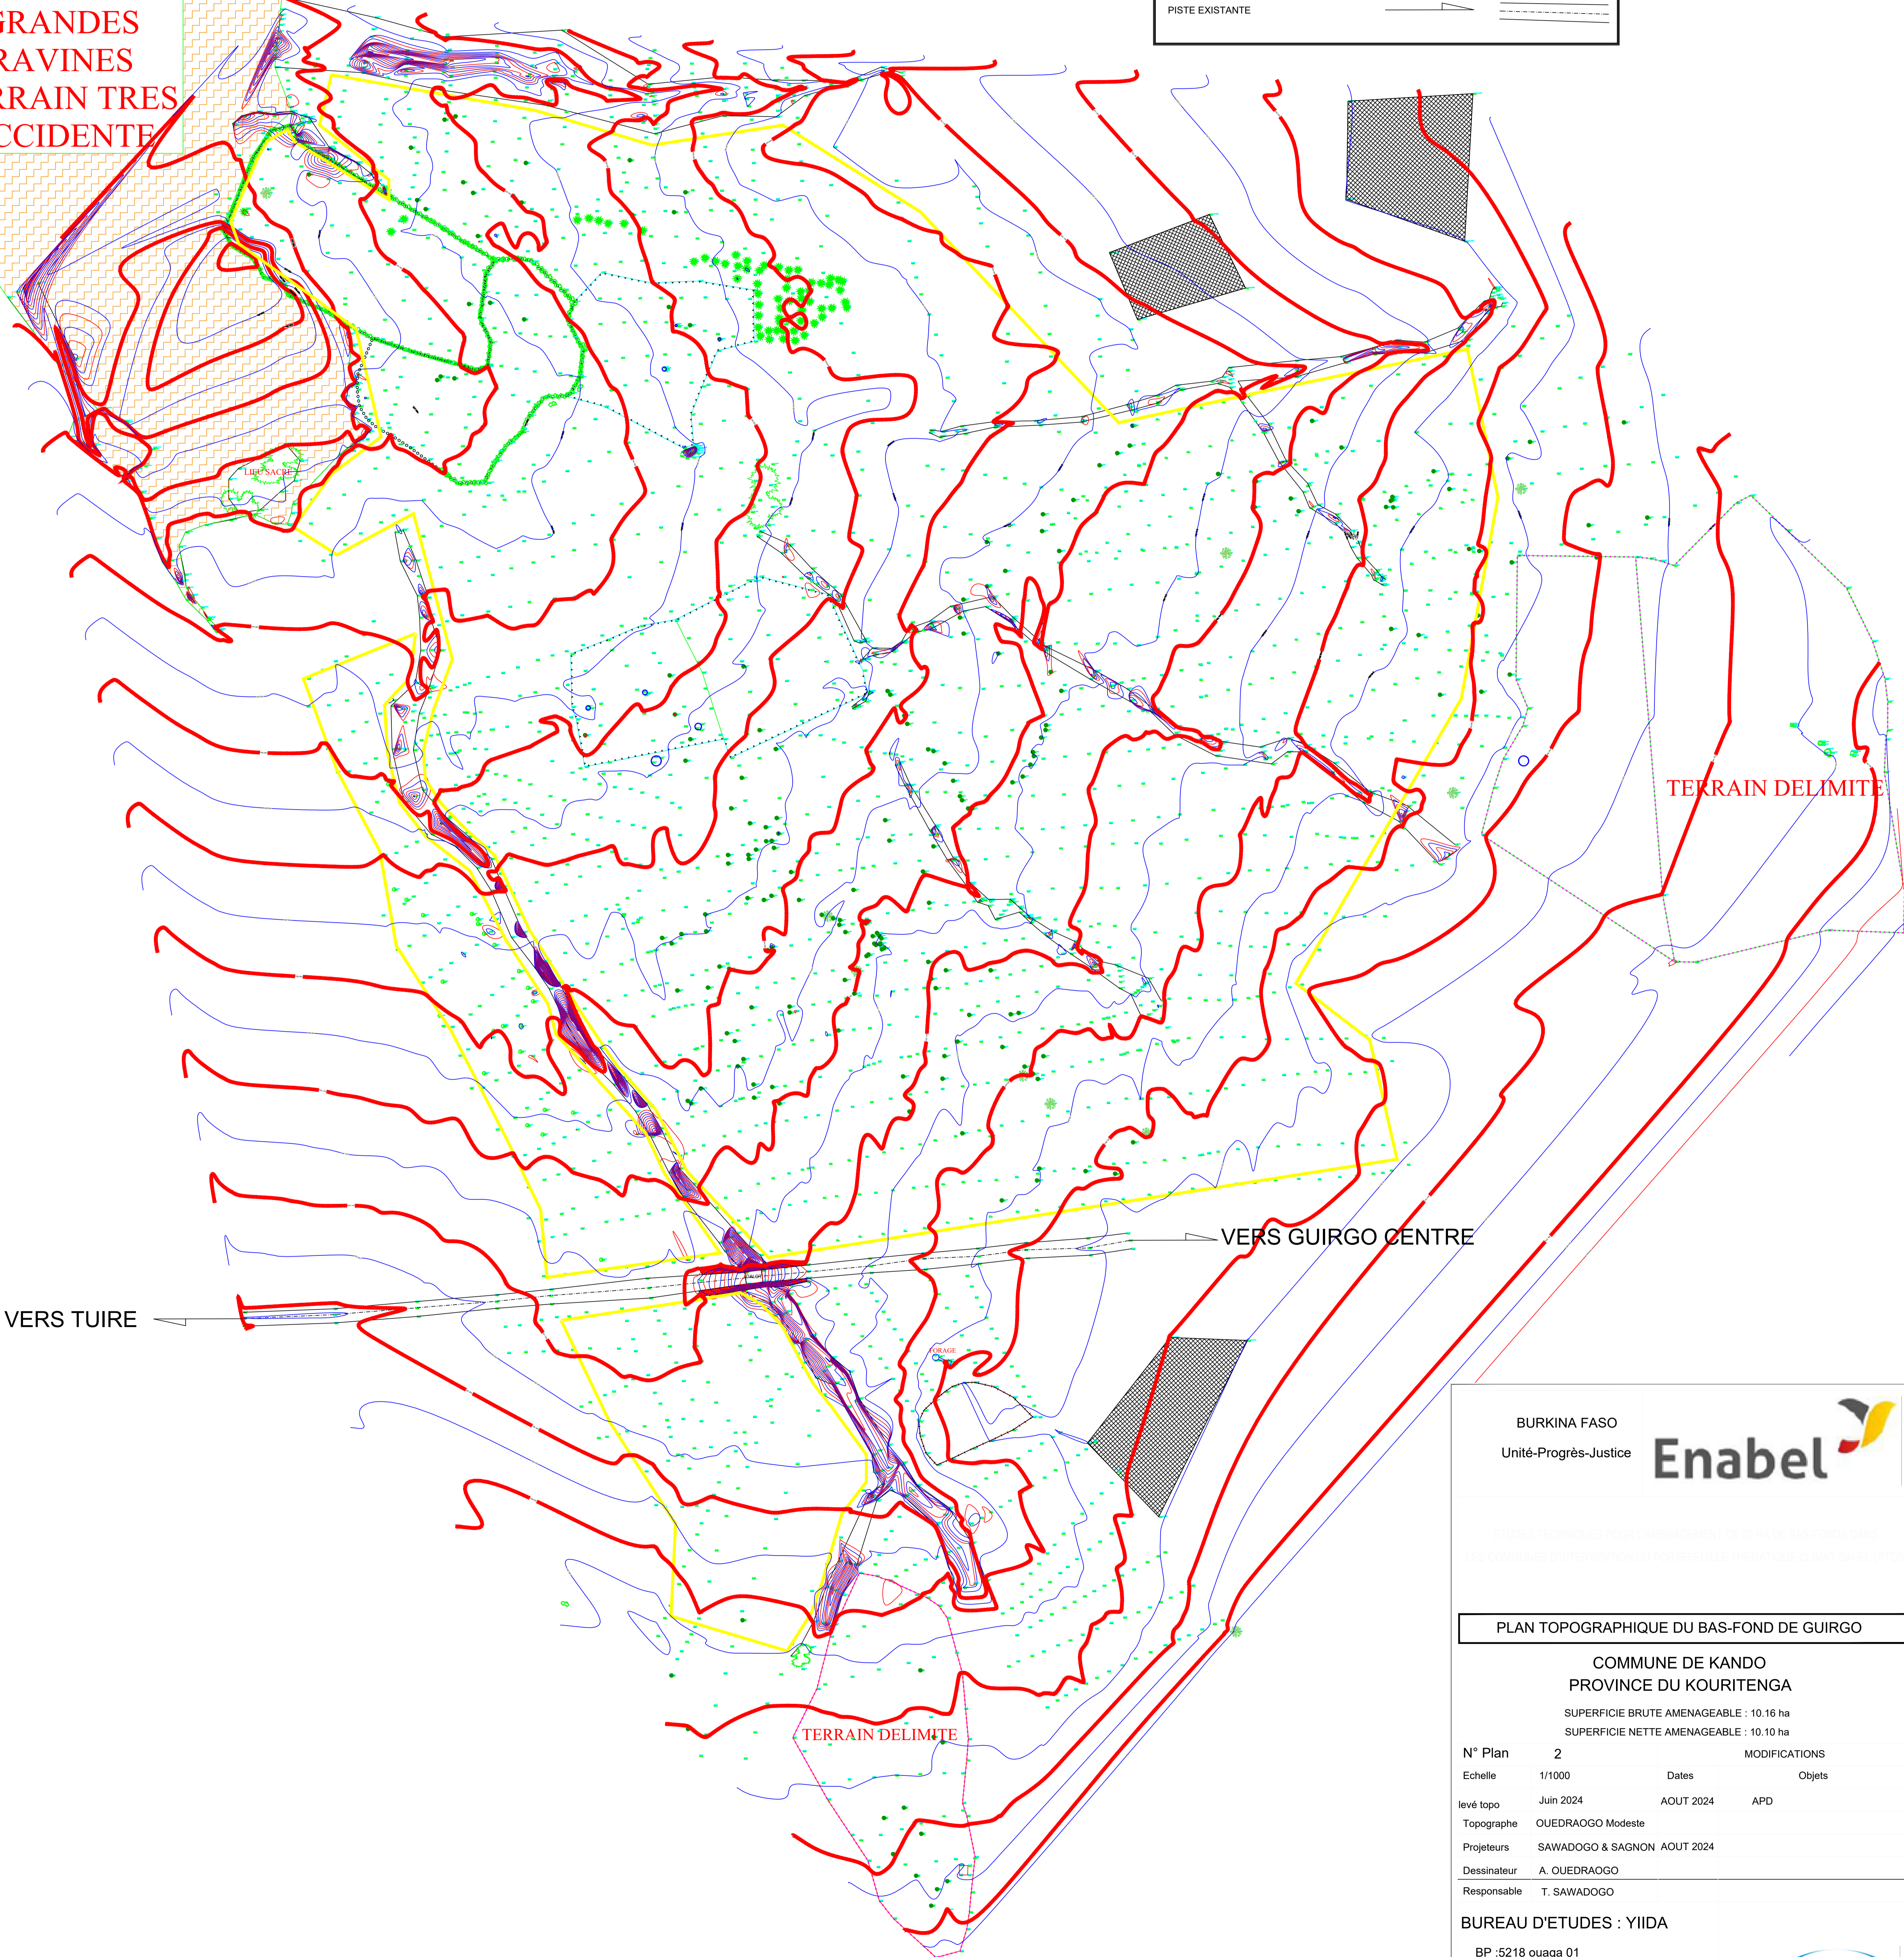

BURKINA FASO  
Unité-Progress-Justice

PLAN TOPOGRAPHIQUE DU BAS-FOND DE GUIRGO

COMMUNE DE KANDO  
PROVINCE DU KOURITENGA  
SUPERFICIE BRUTE AMENAGEABLE : 10.16 ha  
SUPERFICIE NETTE AMENAGEABLE : 10.10 ha

| N° Plan     | 2                           | MODIFICATIONS |        |
|-------------|-----------------------------|---------------|--------|
| Echelle     | 1/1000                      | Dates         | Objets |
| levé topo   | Juin 2024                   | AOUT 2024     | APD    |
| Topographe  | OUEDRAOGO Modeste           |               |        |
| Projeteurs  | SAWADOGO & SAGNON AOUT 2024 |               |        |
| Dessinateur | A. OUEDRAOGO                |               |        |
| Responsable | T. SAWADOGO                 |               |        |

BUREAU D'ETUDES : YIDA

BP :5218 ouaga 01  
Tél: +225 25 40 75 79  
Email: yidaer@gmail.com  
BURKINA FASO