


### LEGENDE AMENAGEMENT

- Digue Courbe de Niveau
- Limite d'impact
- Cavalier
- Pertuis de vidange
- Gabions

### LEGENDE TOPO

- LES ARBRES
- LES ECOULEMENTS
- COURBES DE NIVEAUX
- COURBES ORDINAIRAS
- COURBES MAITRESSES
- LIMITE DU TERRAIN EXPLOITABLE
- Bornes topographiques
- PUITS TRADITIONNEL
- PISTE EXISTANTE
- DEPRESSION

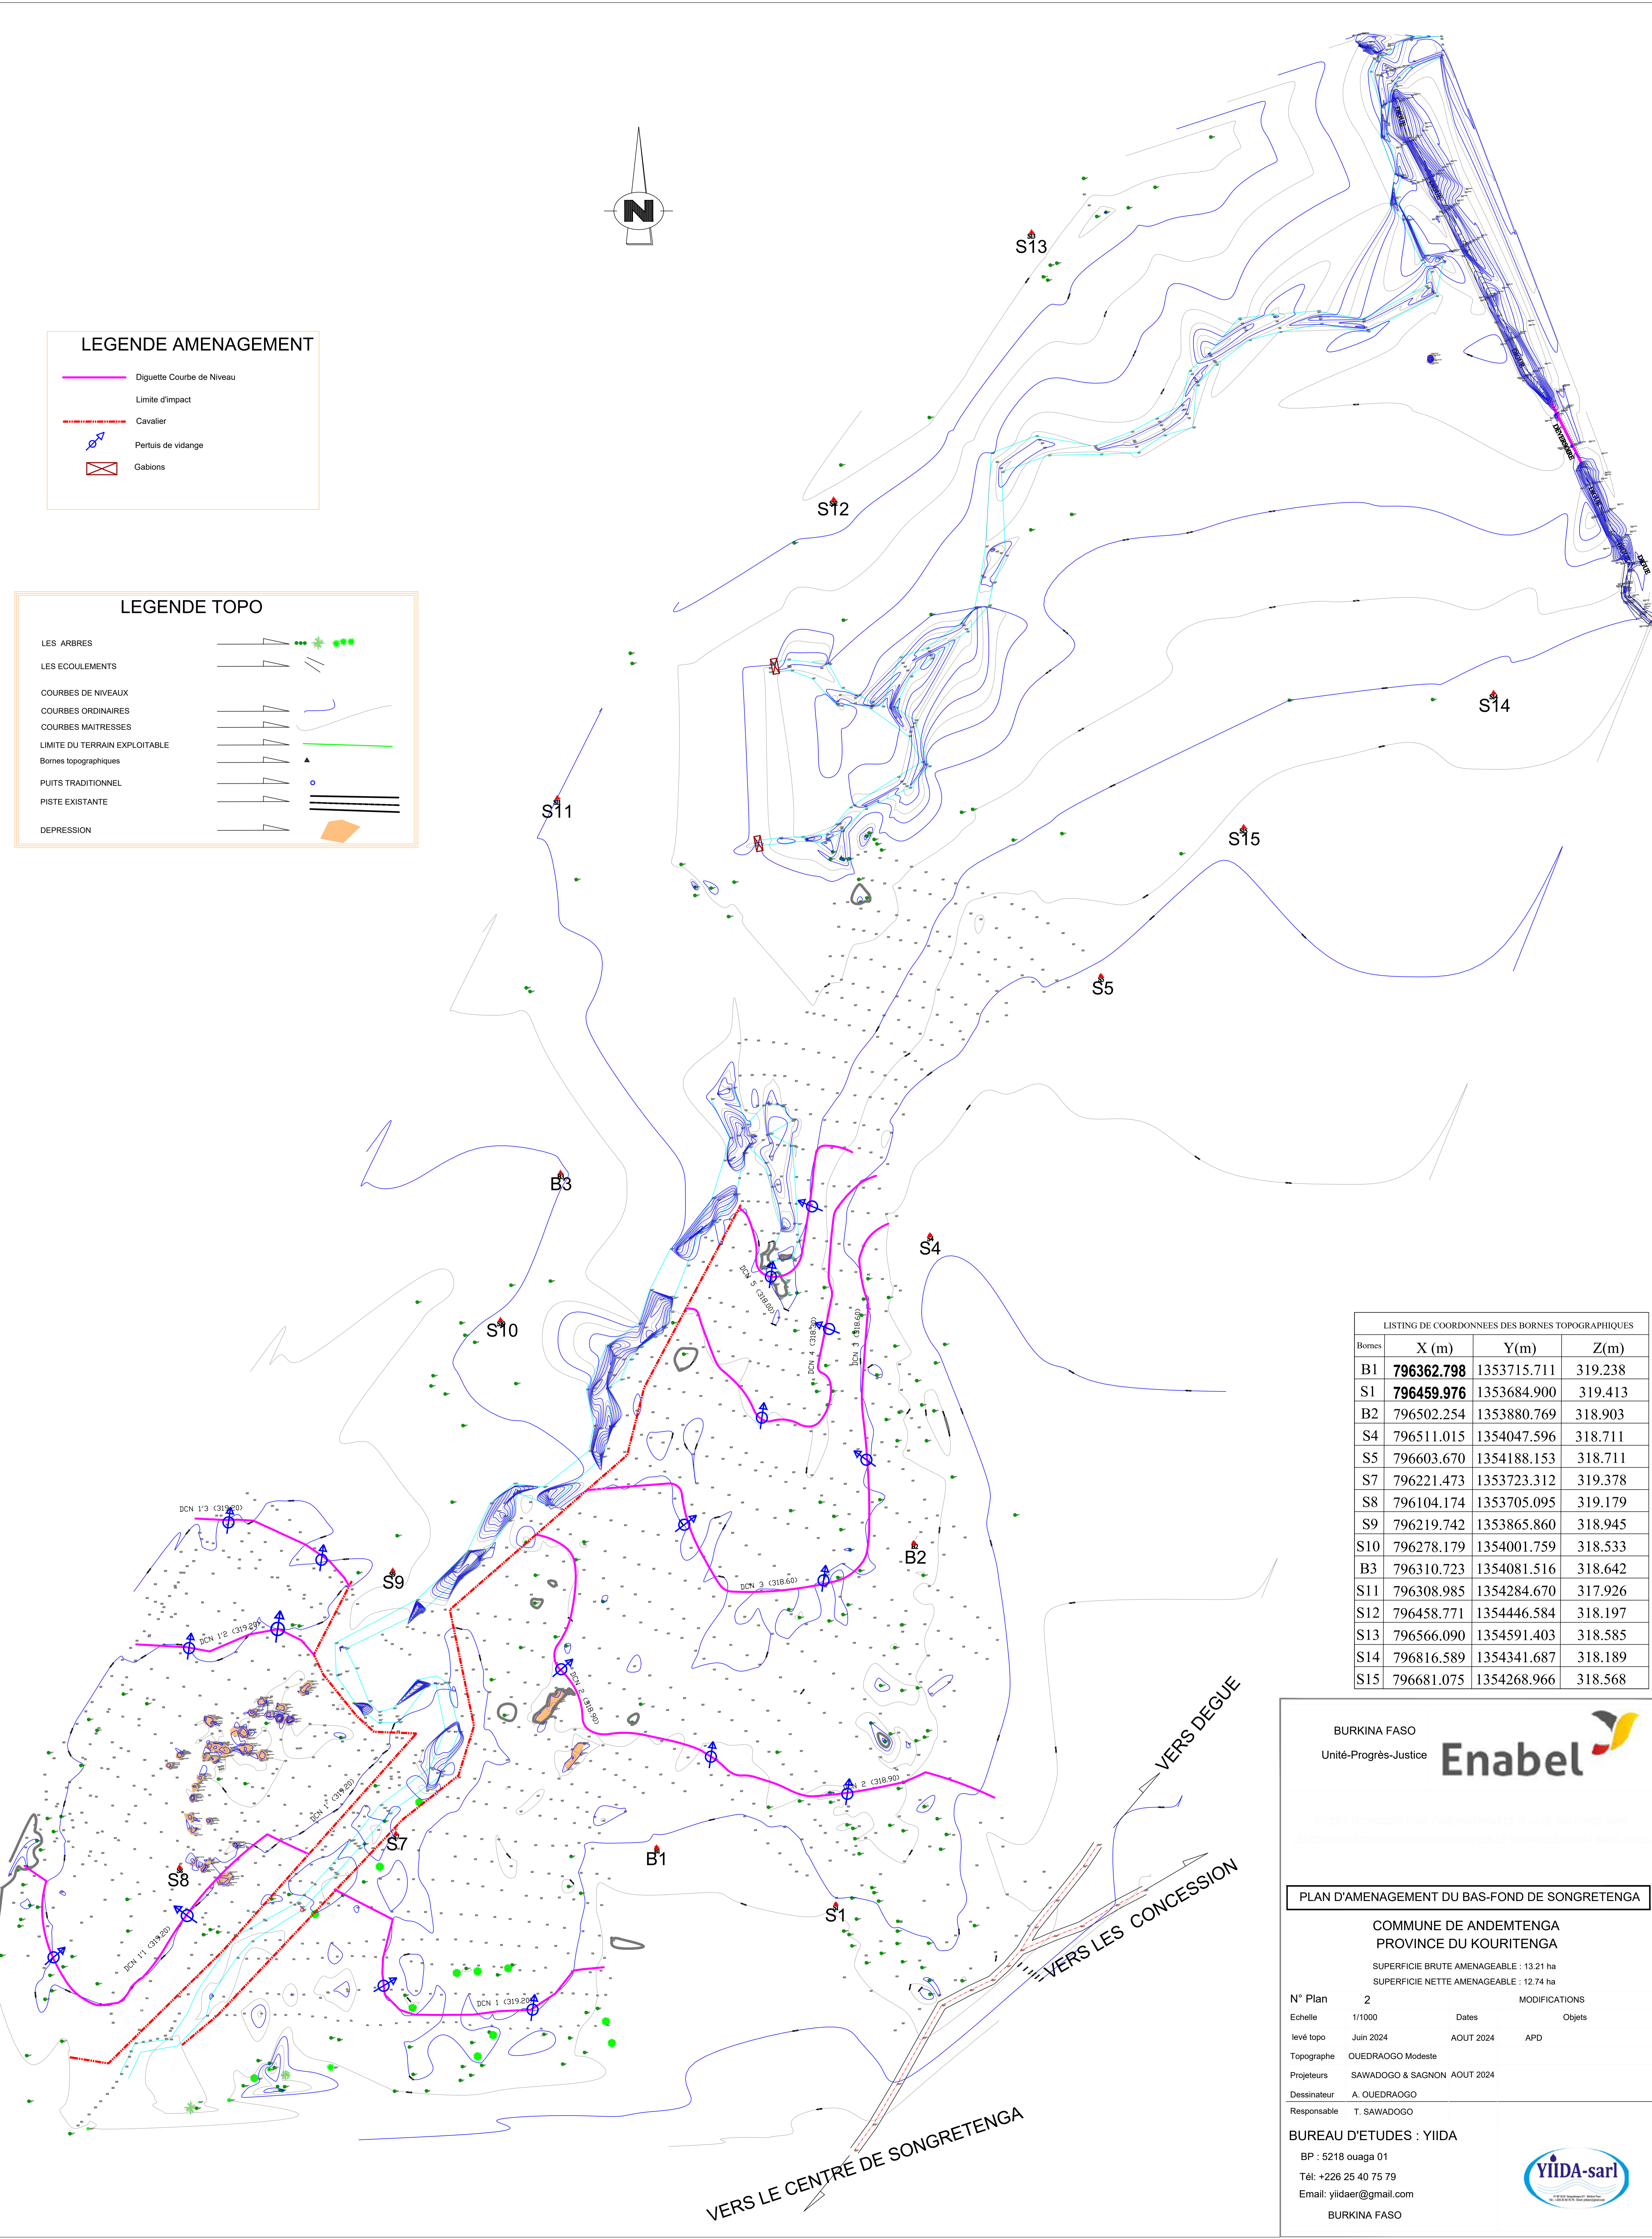

Bornes	X (m)	Y(m)	Z(m)
B1	796362.798	1353715.711	319.238
S1	796459.976	1353684.900	319.413
B2	796502.254	1353880.769	318.903
S4	796511.015	1354047.596	318.711
S5	796603.670	1354188.153	318.711
S7	796221.473	1353723.312	319.378
S8	796104.174	1353705.095	319.179
S9	796219.742	1353865.860	318.945
S10	796278.179	1354001.759	318.533
B3	796310.723	1354081.516	318.642
S11	796308.985	1354284.670	317.926
S12	796458.771	1354446.584	318.197
S13	796566.090	1354591.403	318.585
S14	796816.589	1354341.687	318.189
S15	796681.075	1354268.966	318.568

BURKINA FASO  
Unité-Progress-Justice



### PLAN D'AMENAGEMENT DU BAS-FOND DE SONGRETENGA

COMMUNE DE ANDEMTENGA  
PROVINCE DU KOURITENGA  
SUPERFICIE BRUTE AMENAGEABLE : 13.21 ha  
SUPERFICIE NETTE AMENAGEABLE : 12.74 ha

N° Plan	2	MODIFICATIONS
Echelle	1/1000	Dates Objets
levé topo	Jun 2024	AOUT 2024 APD
Topographe	OUEDRAOGO Modeste	
Projeteurs	SAWADOGO & SAGNON	AOUT 2024
Dessinateur	A. OUEDRAOGO	
Responsable	T. SAWADOGO	

BUREAU D'ETUDES : YIIDA  
BP : 5218 ouaga 01  
Tél: +226 25 40 75 79  
Email: yiidaer@gmail.com  
BURKINA FASO

