


PLAN MAGASIN DE 20 TONNES

# VUE EN PLAN MAGASIN 20 TONNES

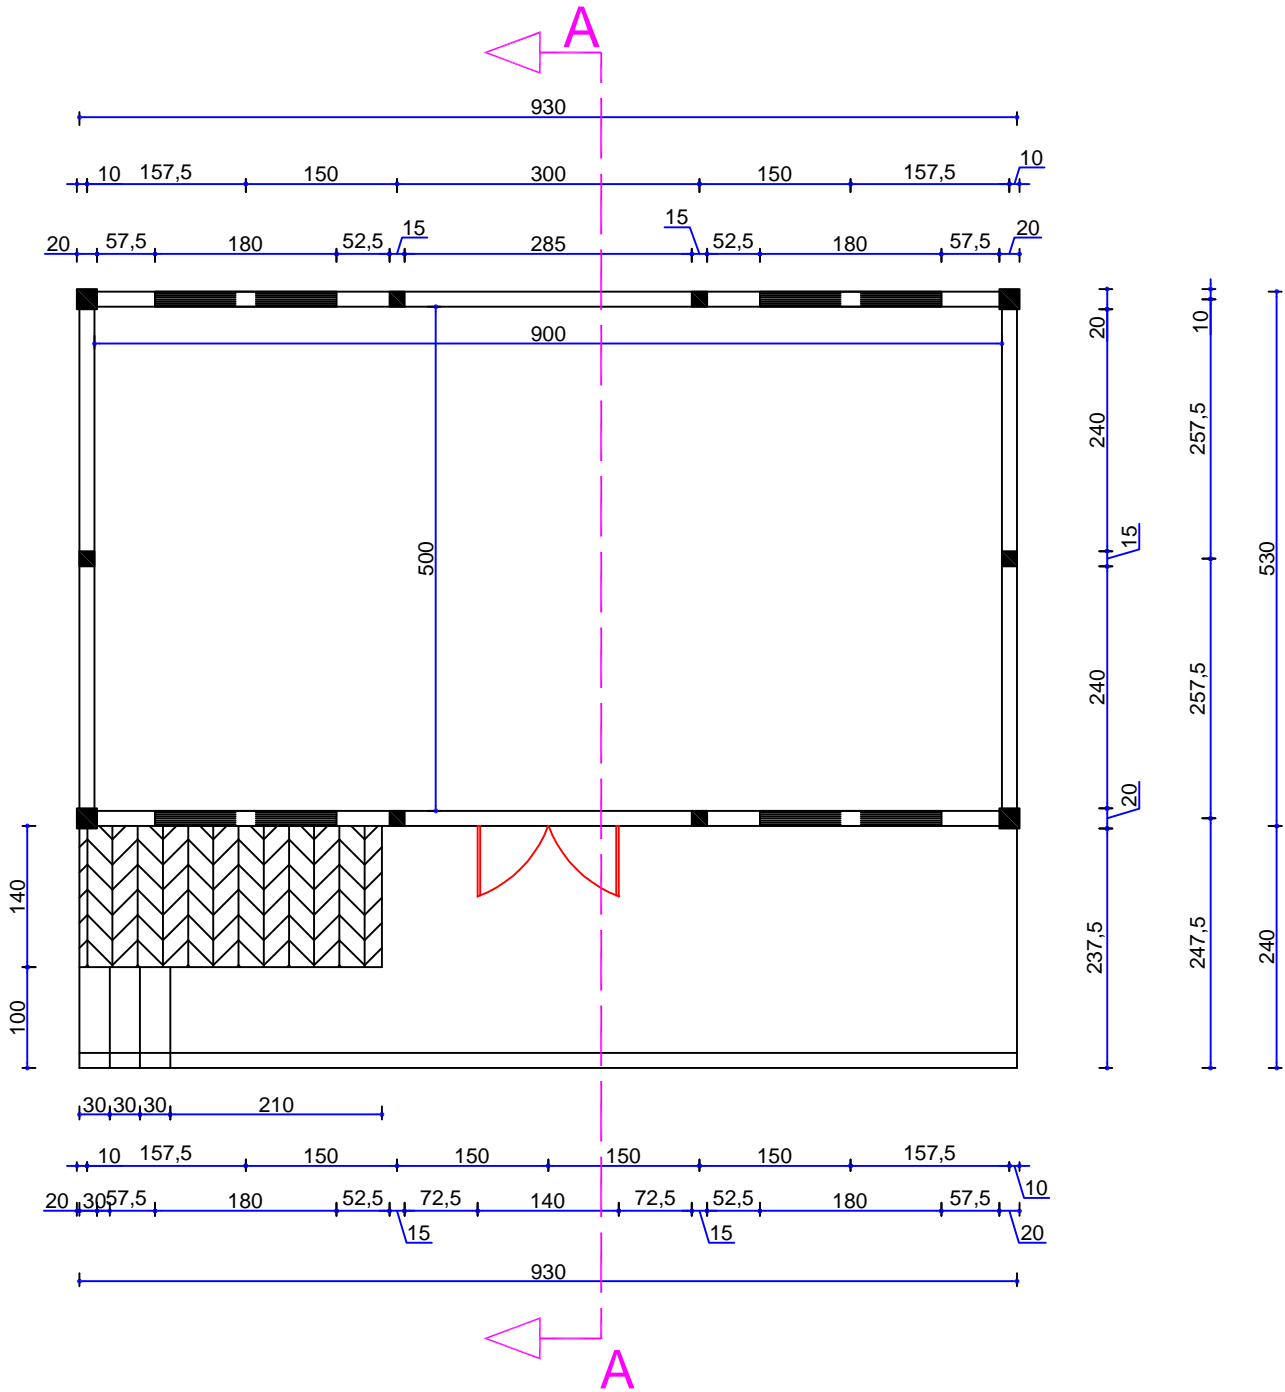

AGENCE BELGE POUR LE DEVELOPPEMENT (ENABEL)

Projet de Renforcement de l'Entrepreneuriat en Elevage Mahita (REEL Mahita)

INFRASTRUCTURES DES PROJETS COLLABORATIFS

MAGASIN DE STOCKAGE DE 20 TONNES


VUE EN PLAN

INDICE: 2


Date : JUN 2024

ECHELLE : 1/75

Plan N° 01

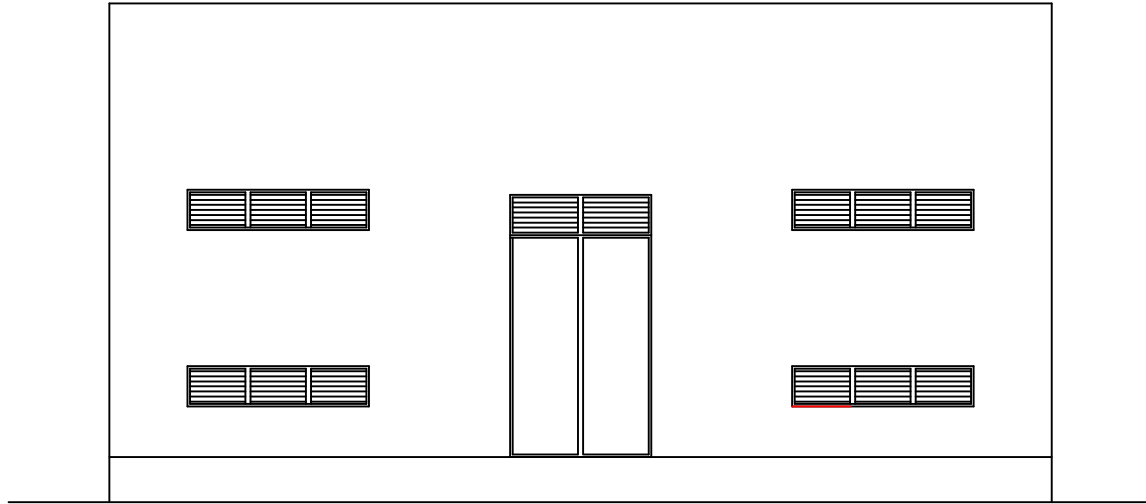

Façade principale

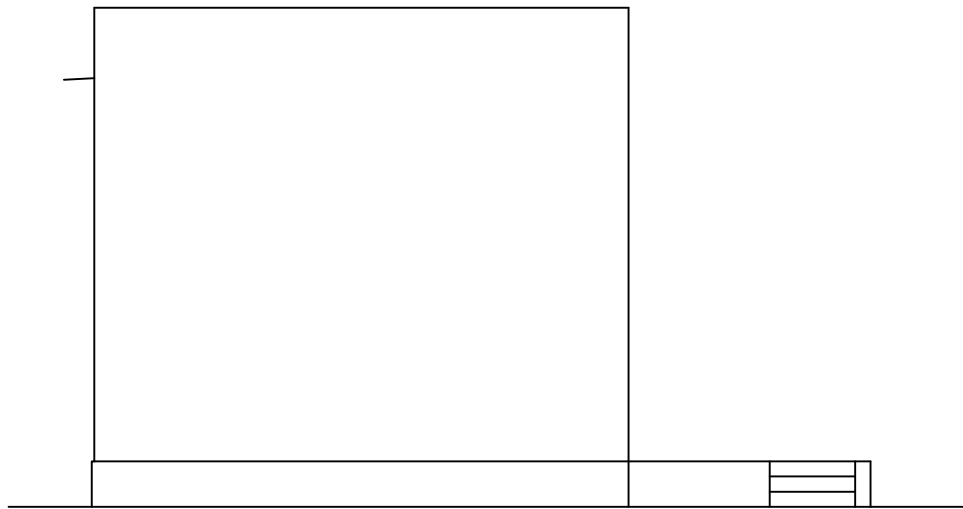

Façade latérale gauche



AGENCE BELGE POUR DE  
DEVELOPPEMENT (ENABEL)

Projet de Renforcement de  
l'Entrepreneuriat en Elevage Mahita  
(REEL Mahita)

INFRASTRUCTURES DES PROJETS  
COLLABORATIFS

MAGASIN DE STOCKAGE DE 20 TONNES

PLAN DE FAÇADES

INDICE: 2

Date : JUN 2024


ECHELLE : 1/75

Plan N° 02

IPN DE 80

IPN DE 120

COUPE A-A

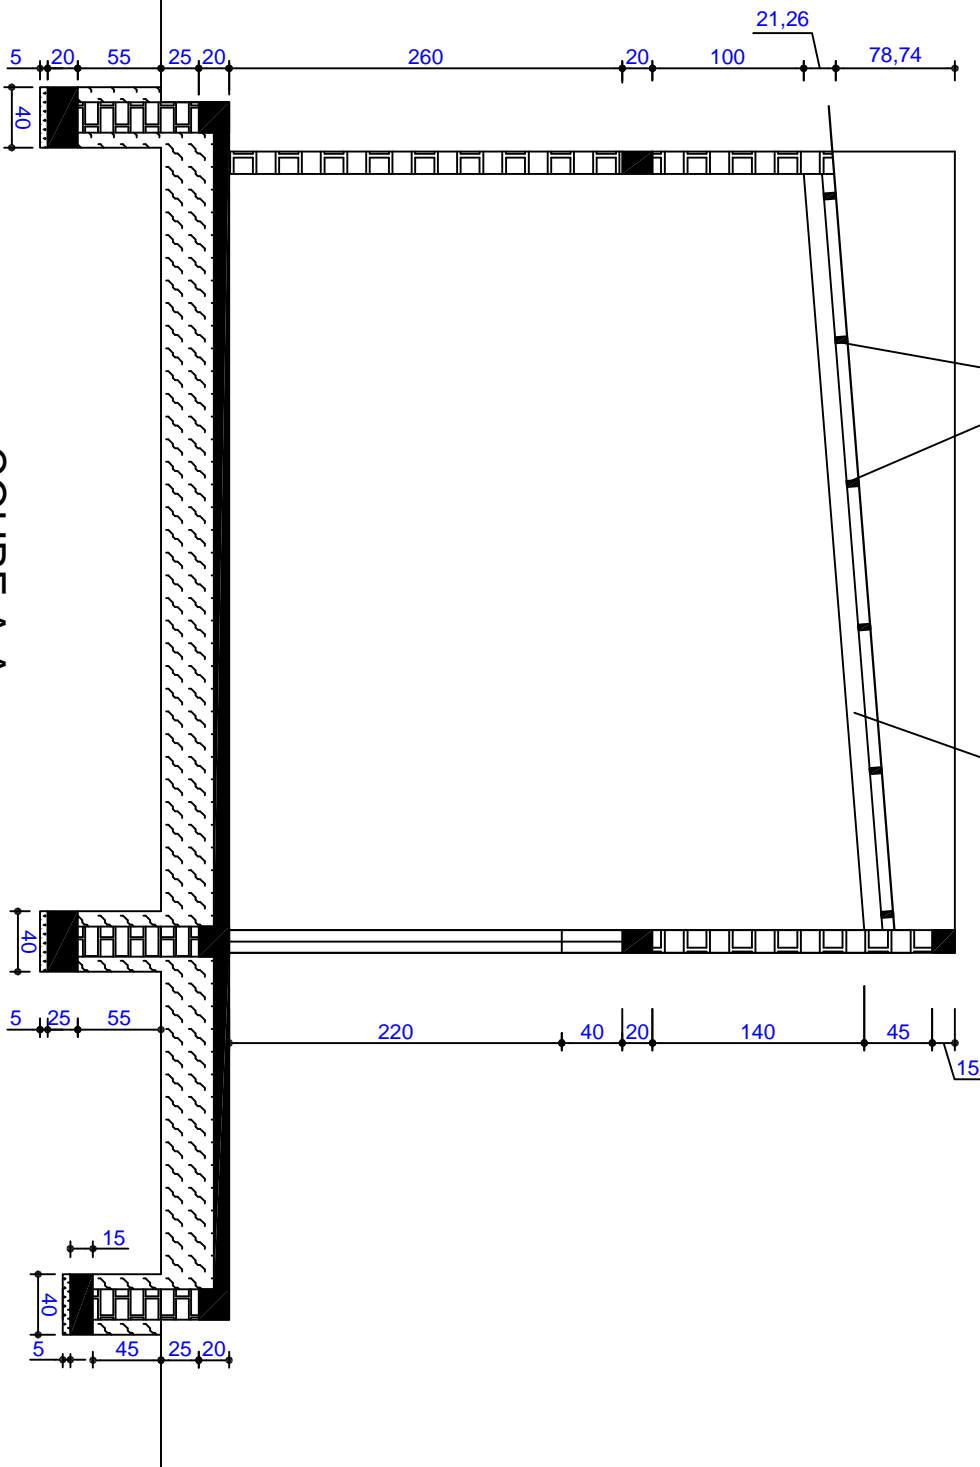

AGENCE BELGE POUR DE DEVELOPPEMENT (ENABEL)

Projet de Renforcement de l'Entreprenariat en Elevage Mahitia (REEL Mahitia)

INFRASTRUCTURES DES PROJETS COLLABORATIFS

MAGASIN DE STOCKAGE DE 20 TONNES

PLAN DE COUPE


INDICE: 2

Date : JUNIN 2024

ECHELLE : 1/50

Plan N° 03

# Plan de fondation

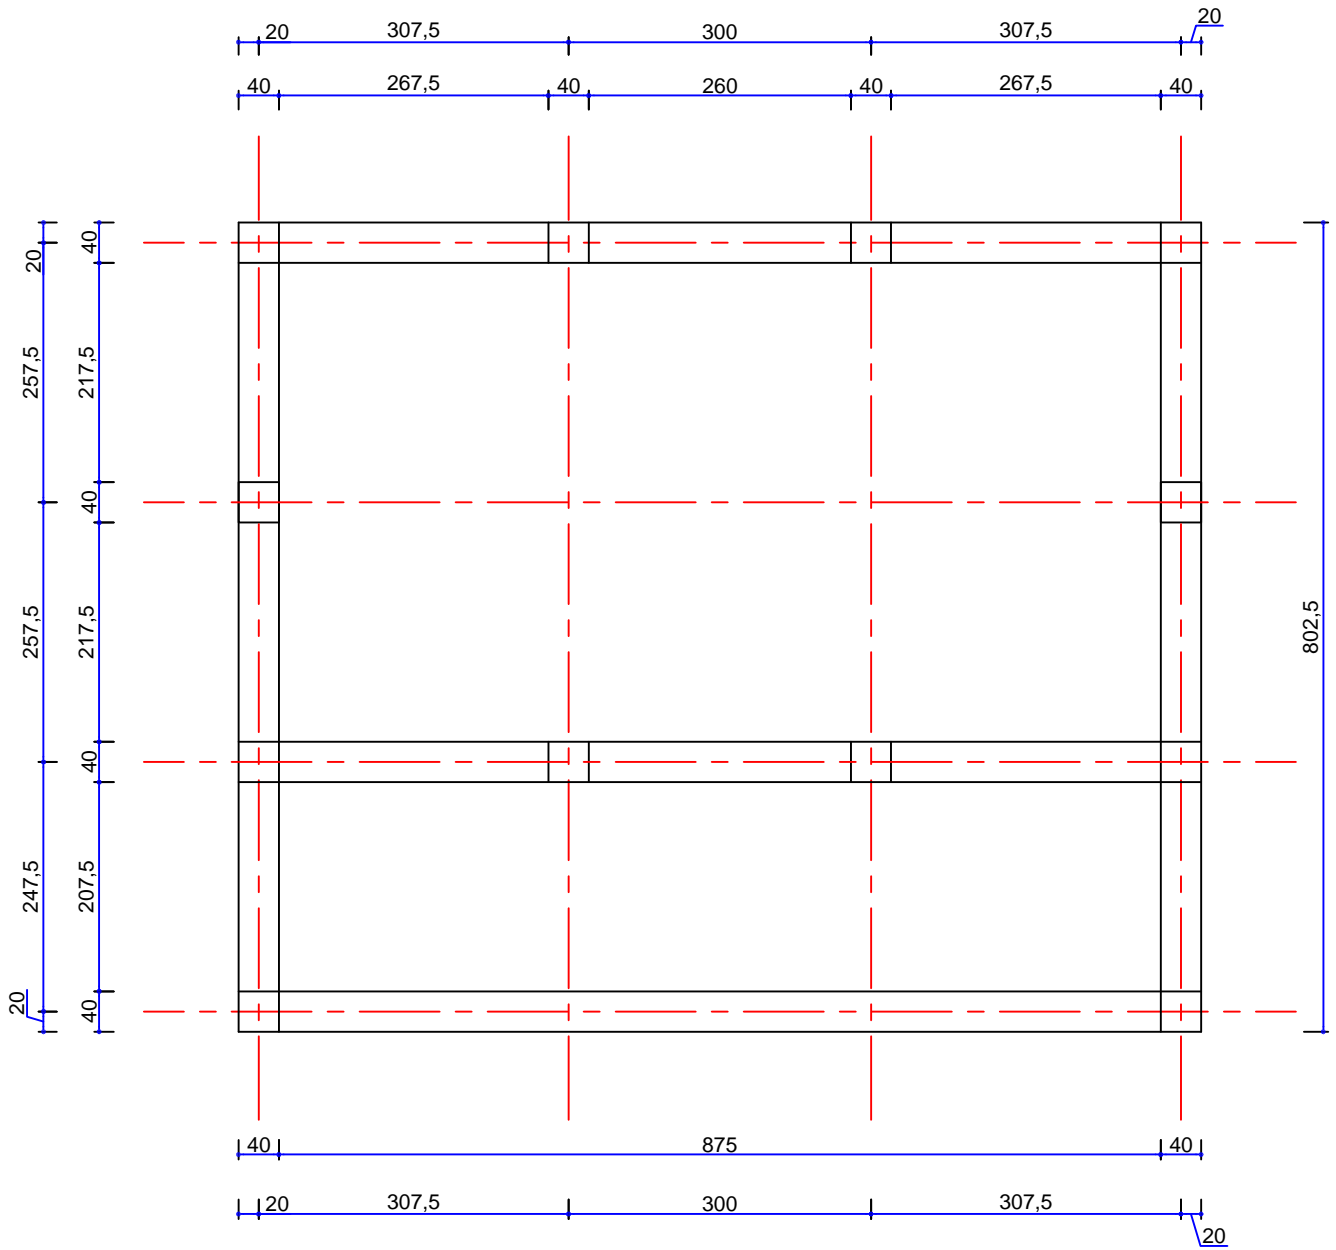

AGENCE BELGE POUR DE  
DEVELOPPEMENT (ENABEL)

Projet de Renforcement de  
l'Entreprenariat en Elevage Mahita  
(REEL Mahita)

INFRASTRUCTURES DES  
PROJETS COLLABORATIFS

MAGASIN DE STOCKAGE DE 20 TONNES

PLAN DE FONDATION


INDICE: 2

Date : JUN 2024

ECHELLE : 1/75

Plan N° 04

# Plan de toiture

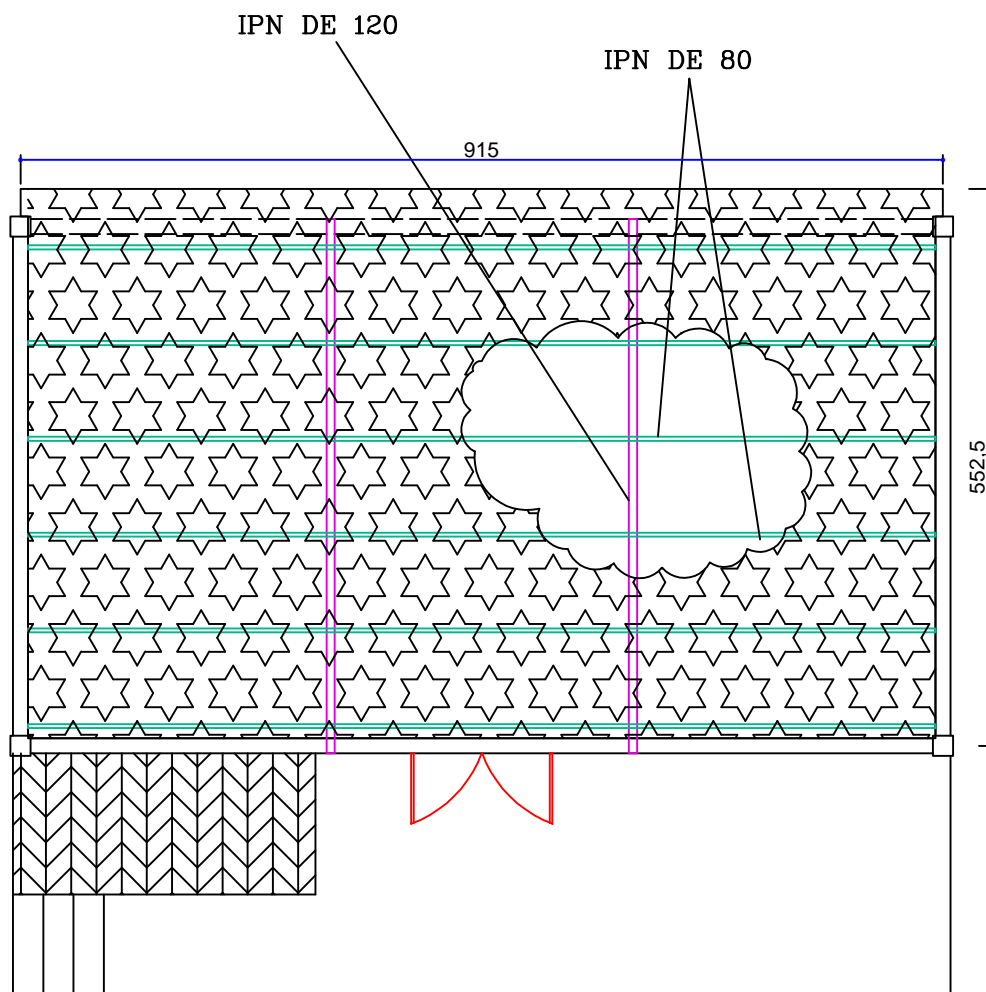

AGENCE BELGE POUR LE  
DEVELOPPEMENT (ENABEL)

Projet de Renforcement de  
l'Entrepreneuriat en Elevage Mahita  
(REEL Mahita)

INFRASTRUCTURES DES PROJETS  
COLLABORATIFS

MAGASIN DE STOCKAGE DE 20 TONNES

PLAN DE TOITURE

INDICE: 2

Date : JUN 2024

ECHELLE : 1/75

Plan N° 05